

実測平面図


所在 下関市竹崎町三丁目

令和4年 7月20日測量
世界測地系 (Par Ver. 2.1.1)




縮尺：1/200

新設	既設	境界標の種類
◎	□	コンクリート杭
⊙	⊕	金属板
⊖	⊗	プラスチック杭
⊕	⊖	金属釘
⊗	⊕	石杭
⊖	⊗	刻み
⊕	⊖	ペンキ

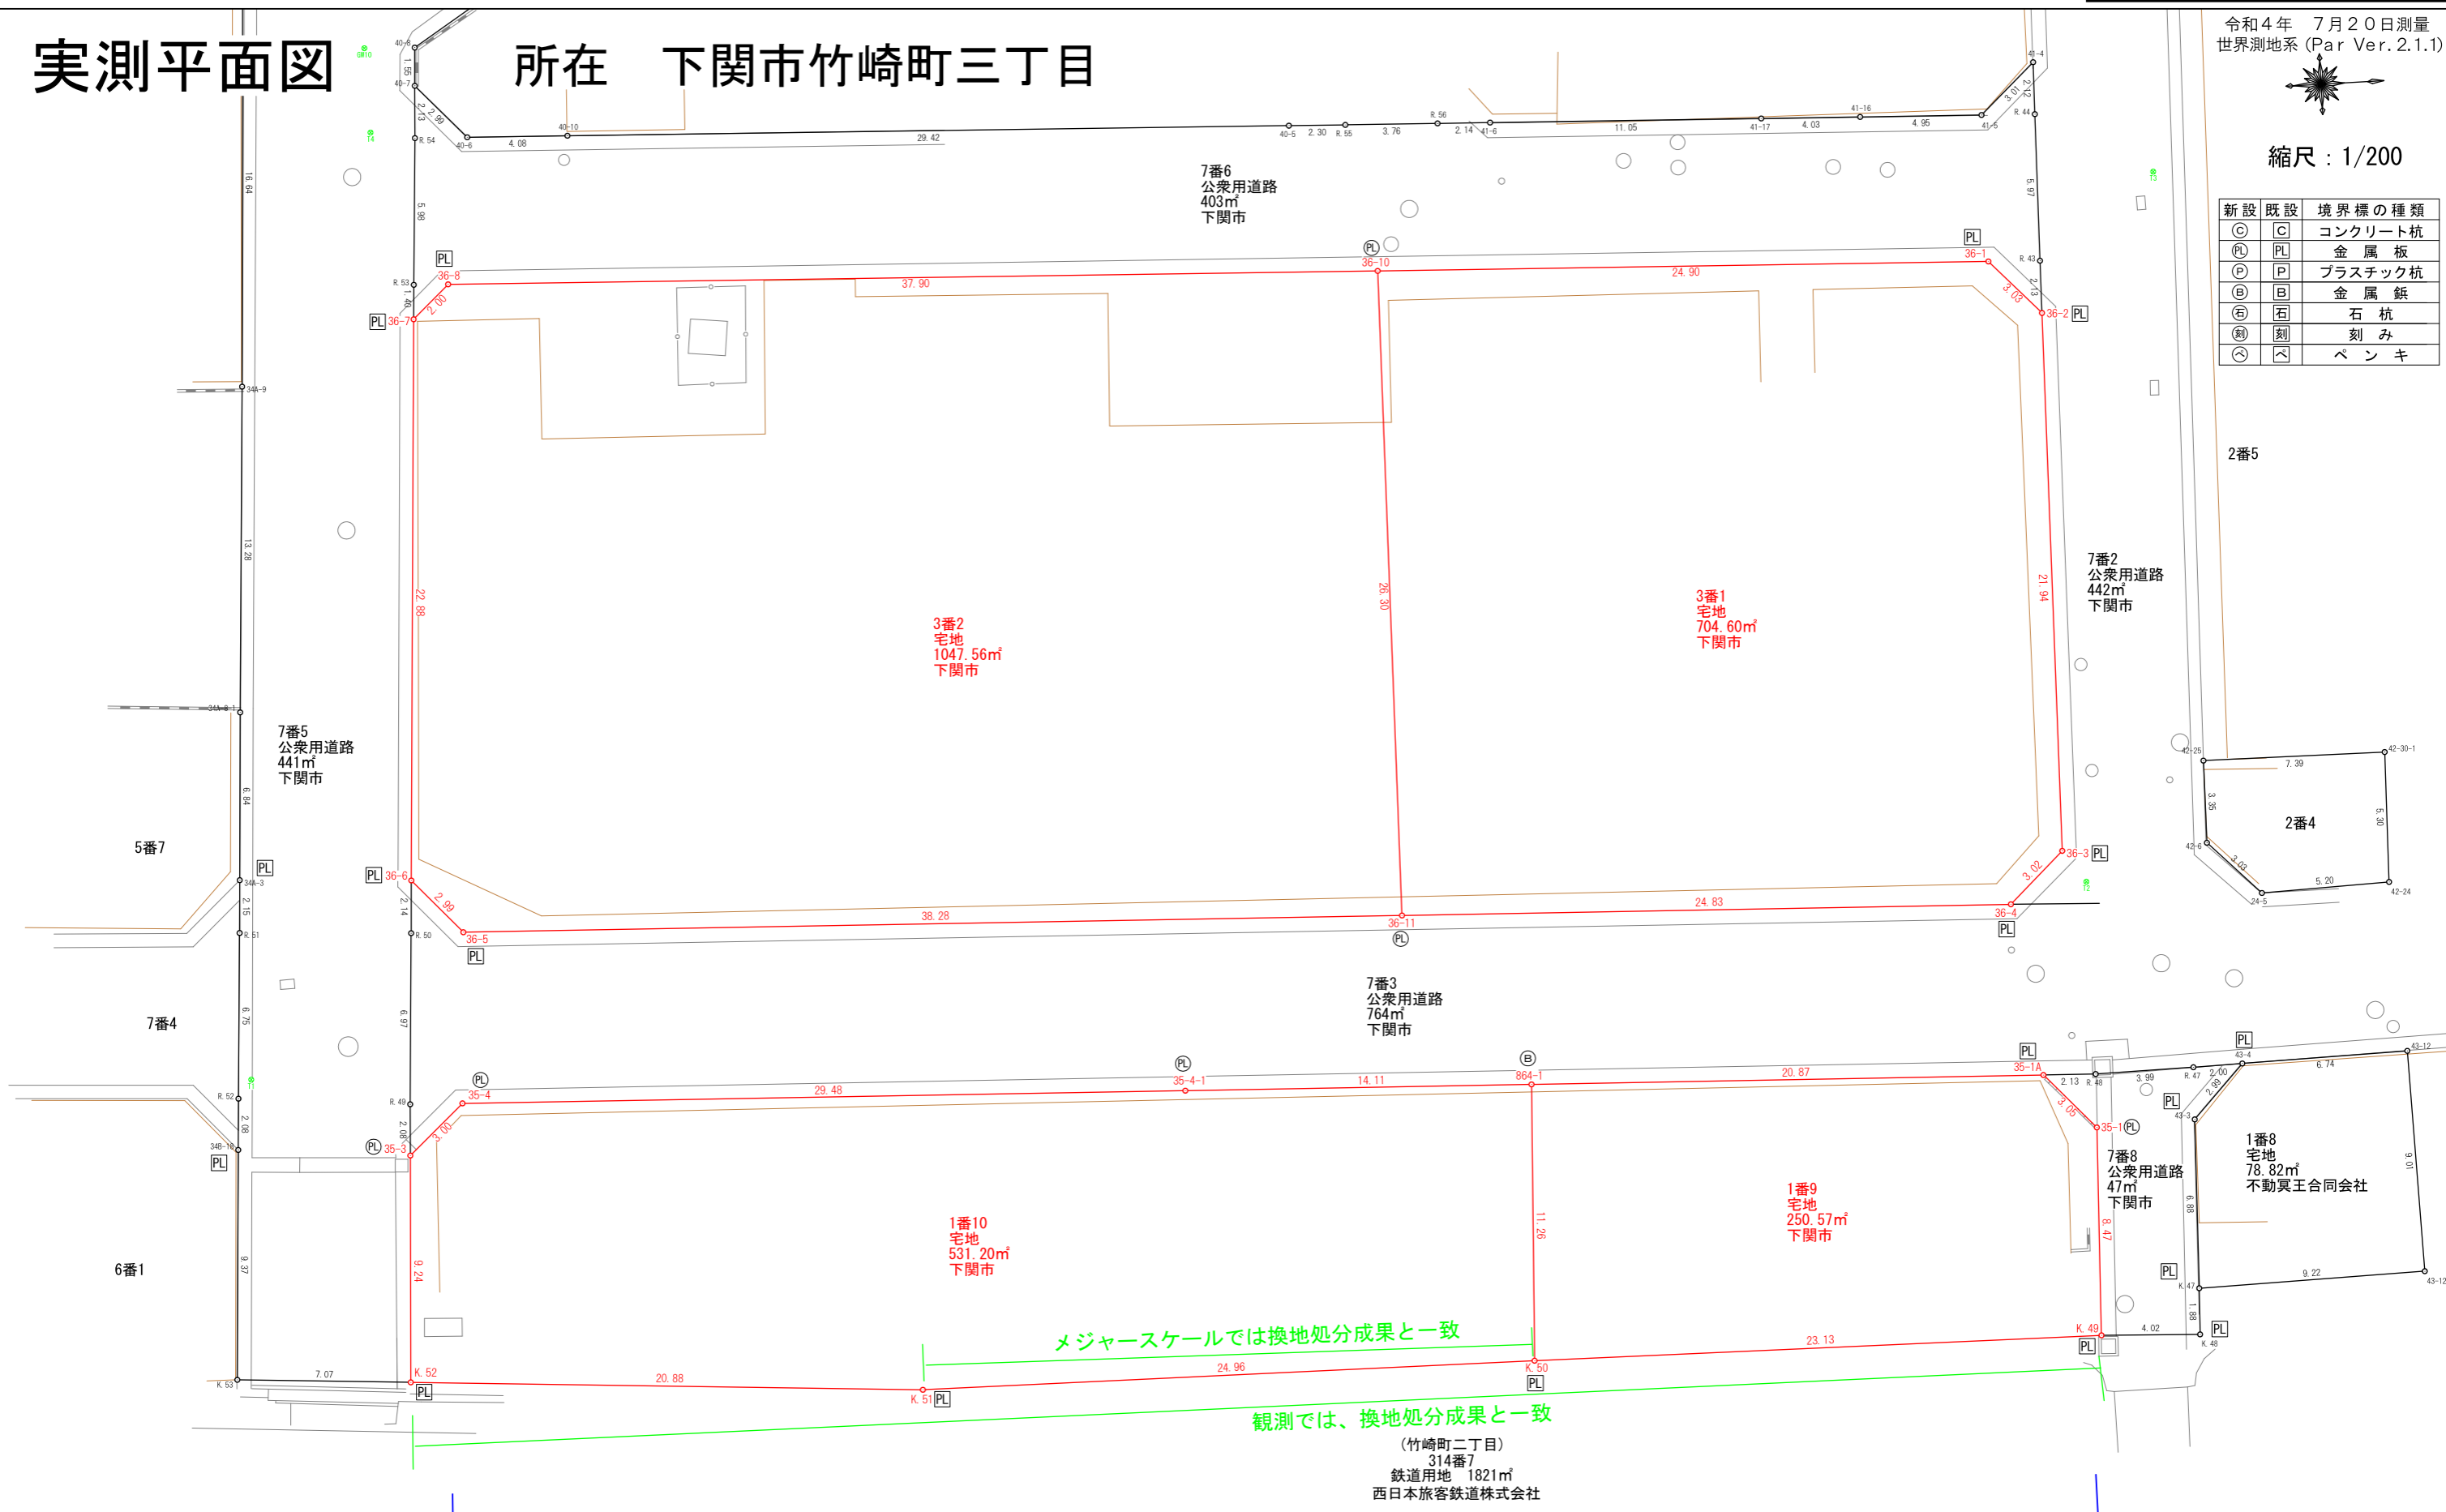

2番5

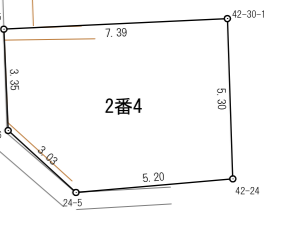

メジャースケールでは換地処分成果と一致

観測では、換地処分成果と一致

(竹崎町二丁目)
314番7
鉄道用地 1821m²
西日本旅客鉄道株式会社

測量不可

令和4年8月 作成

下関市細江新町3番45号
土地家屋調査士 百合野 崇
TEL083-231-1546 FAX083-231-1582

※図面と現地が異なる場合は、現地を正とする。

実測平面図

令和4年 7月20日測量
世界測地系 (Par Ver. 2.1.1)

所在 下関市竹崎町三丁目

求積表

地番	1番9			
NO	Xn	Yn	Xn・(Yn+1-Yn-1)	距離
K.49	-226316.433	-114938.488	-1858057.914930	23.13
K.50	-226339.571	-114938.751	2607431.857920	11.26
864-1	-226339.063	-114950.008	2369317.311484	20.87
35-1A	-226318.200	-114949.219	-689591.555400	3.05
35-1	-226316.145	-114946.961	-2428598.551995	8.47
		合計	501.147079	
		合計面積	250.5735395	
		地積	250.57	m ²

地番	1番10			
NO	Xn	Yn	Xn・(Yn+1-Yn-1)	距離
K.50	-226339.571	-114938.751	-2499241.542982	24.96
K.51	-226364.540	-114938.966	382556.072600	20.88
K.52	-226385.373	-114940.441	2424587.344830	9.24
35-3	-226384.872	-114949.676	2544339.576408	3.00
35-4	-226382.630	-114951.680	196047.357580	29.48
35-4-1	-226353.170	-114950.542	-378462.500240	14.11
864-1	-226339.063	-114950.008	-2668763.891833	11.26
		合計	1062.416363	
		合計面積	531.2081815	
		地積	531.20	m ²

地番	3番1			
NO	Xn	Yn	Xn・(Yn+1-Yn-1)	距離
36-2	-226316.516	-114980.246	-5468712.292624	21.94
36-3	-226316.921	-114958.301	-5432285.054763	3.02
36-4	-226319.135	-114956.243	-253477.431200	24.83
36-11	-226343.950	-114957.181	6164477.478250	26.30
36-10	-226343.465	-114983.478	5722868.169060	24.90
36-1	-226318.580	-114982.465	-731461.650560	3.03
		合計	1409.218163	
		合計面積	704.6090815	
		地積	704.60	m ²

地番	3番2			
NO	Xn	Yn	Xn・(Yn+1-Yn-1)	距離
36-11	-226343.950	-114957.181	-5620799.310350	38.28
36-5	-226382.203	-114958.645	835350.329070	2.99
36-6	-226384.201	-114960.871	5674999.150668	22.88
36-7	-226382.824	-114983.713	5475521.364088	2.00
36-8	-226381.340	-114985.058	-53199.614900	37.90
36-10	-226343.465	-114983.478	-6309776.773805	26.30
		合計	2095.144771	
		合計面積	1047.5723855	
		地積	1047.57	m ²

令和4年8月 作成

下関市細江新町3番45号

土地家屋調査士 百合野 崇

TEL083-231-1546 FAX083-231-1582