



別添資料6 平面図・立面図・断面図(R7,8棟及び改良(1),(2)棟、菁莪(1)R2棟 1/12

R7棟

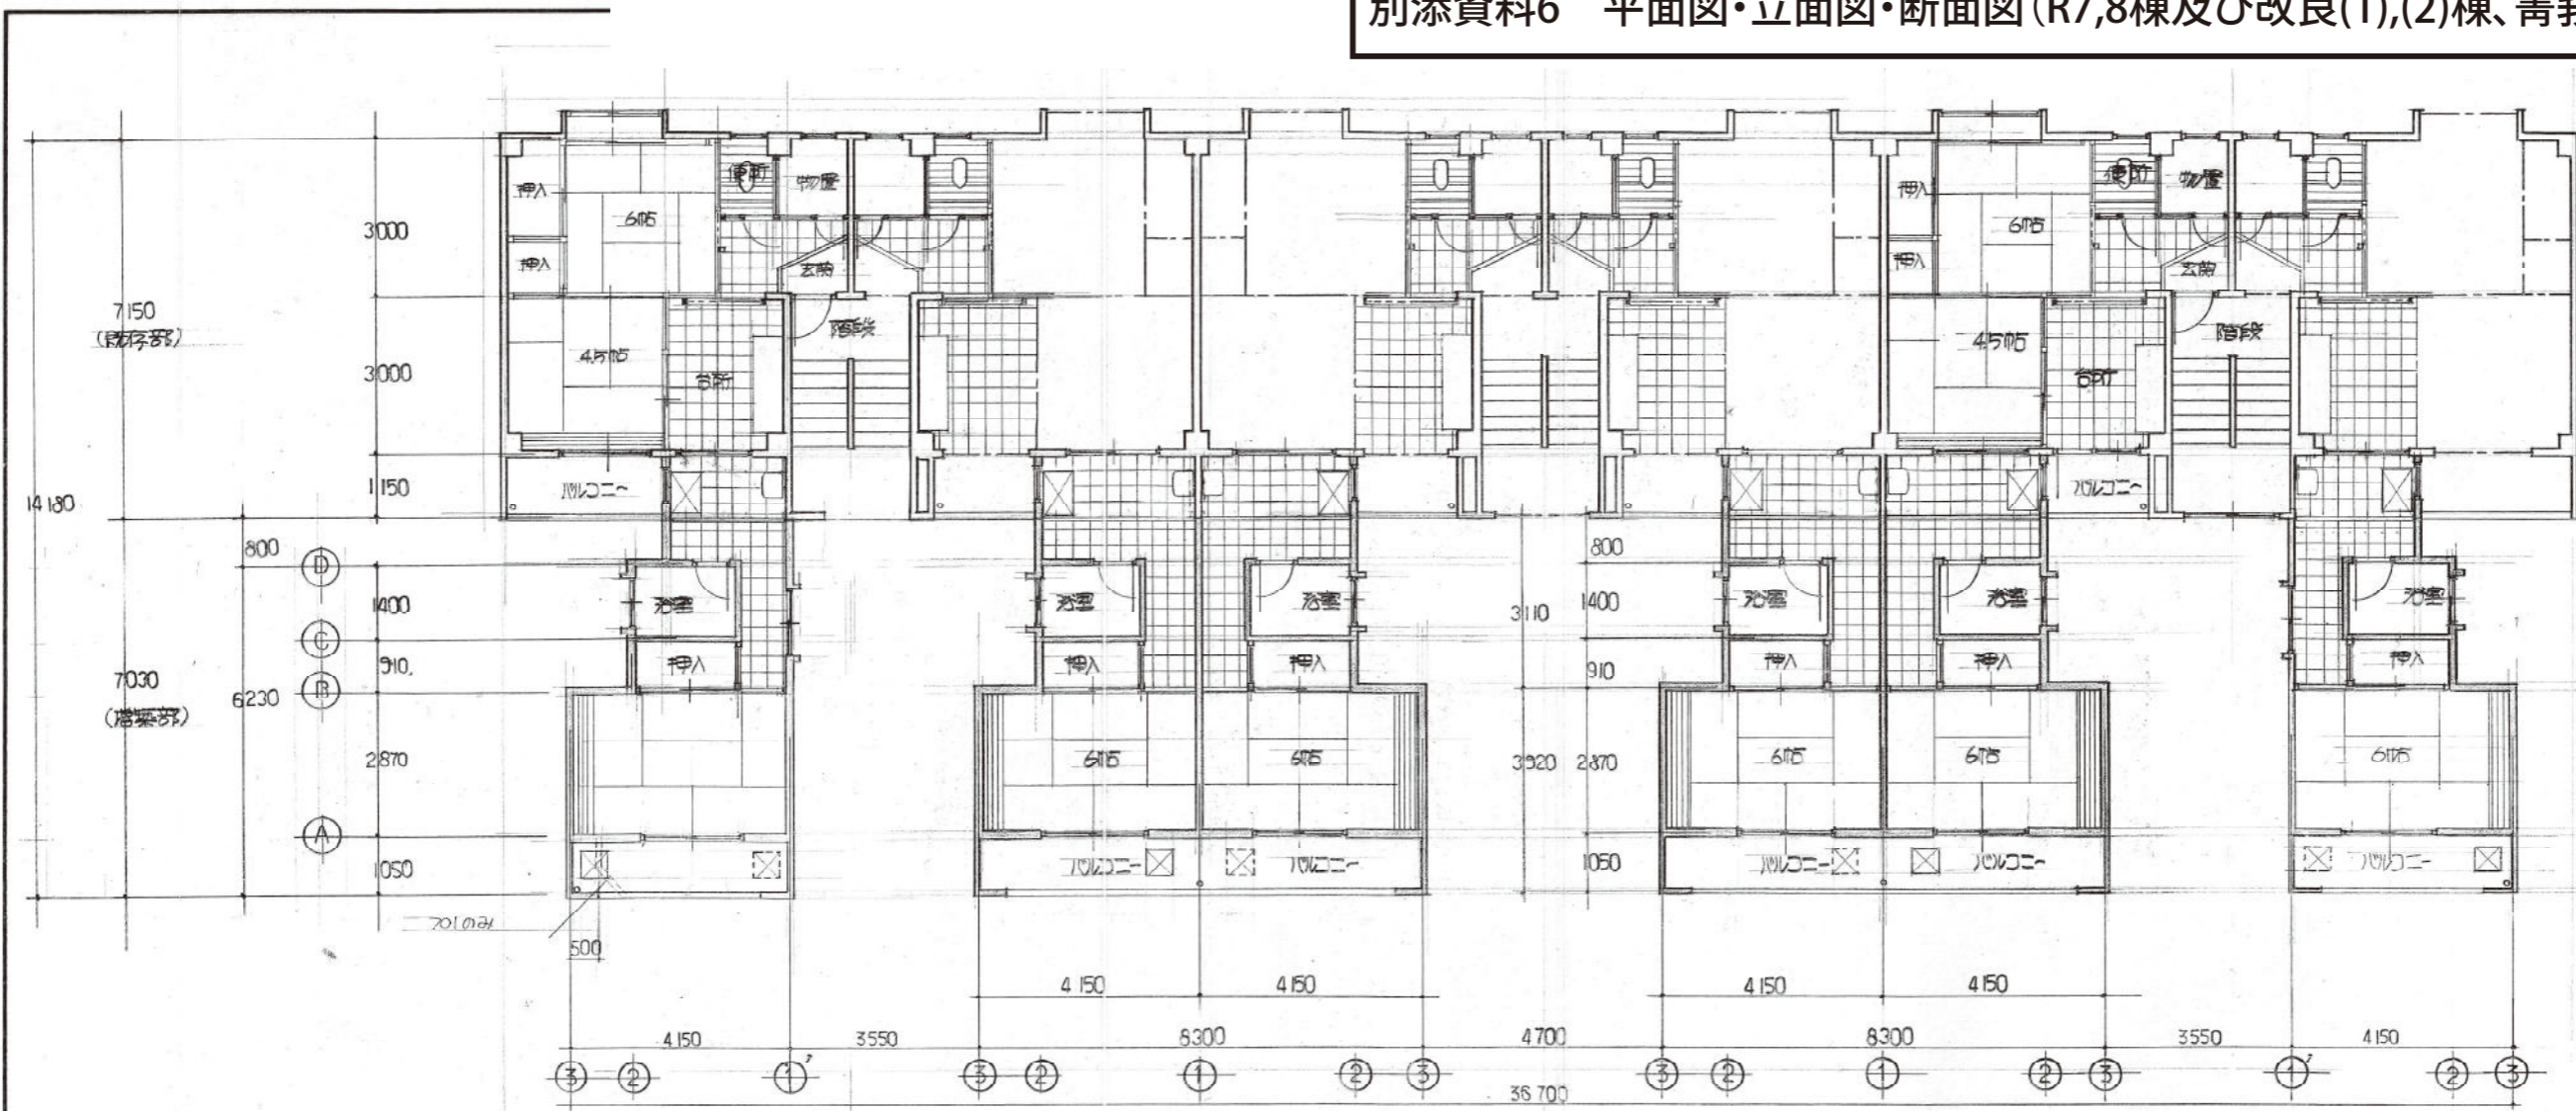

住戸改善後平面図 S.1:100

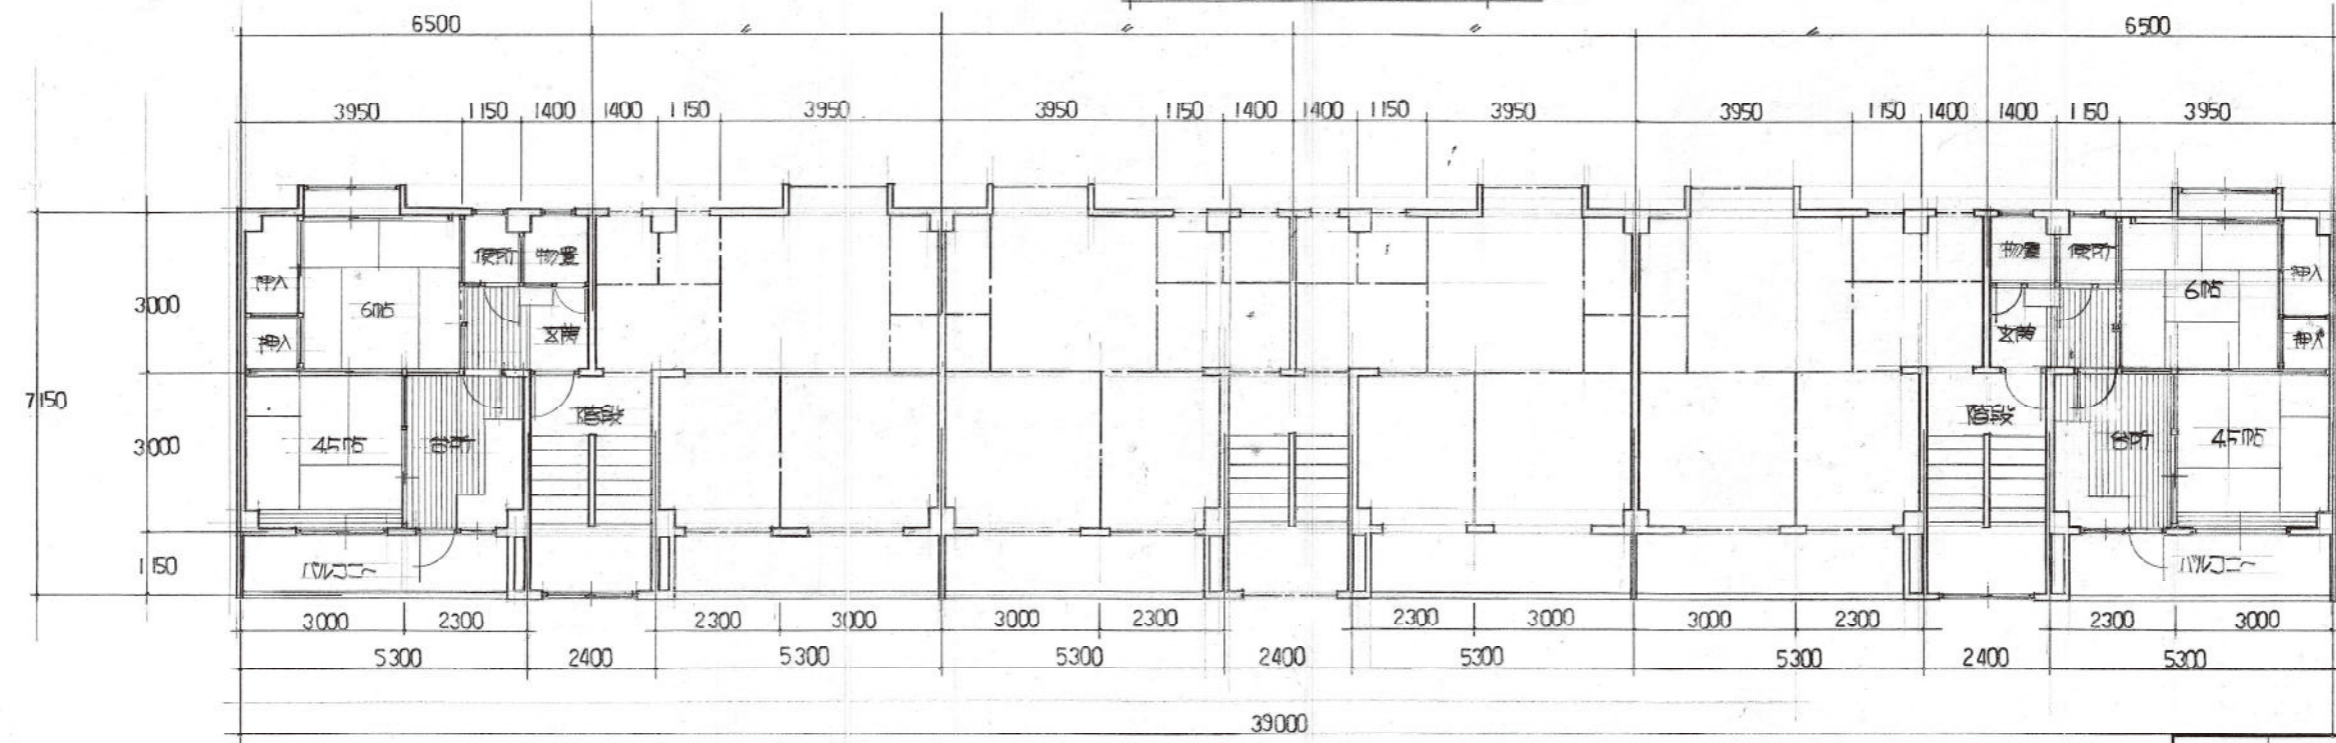

立面図 S.1:100

※図面と現地が異なる場合は、現地を正とする。

3	白雲台団地 R7 住戸改善設計図	3
種別	平面図	縮図 1/100
住宅課長	補佐	主任
主任	設計	製図
打合		

※図面と現地が異なる場合は、現地を正とする。


R7棟

12020



南側立面図 S.1:100

北側立面図 S.1:100

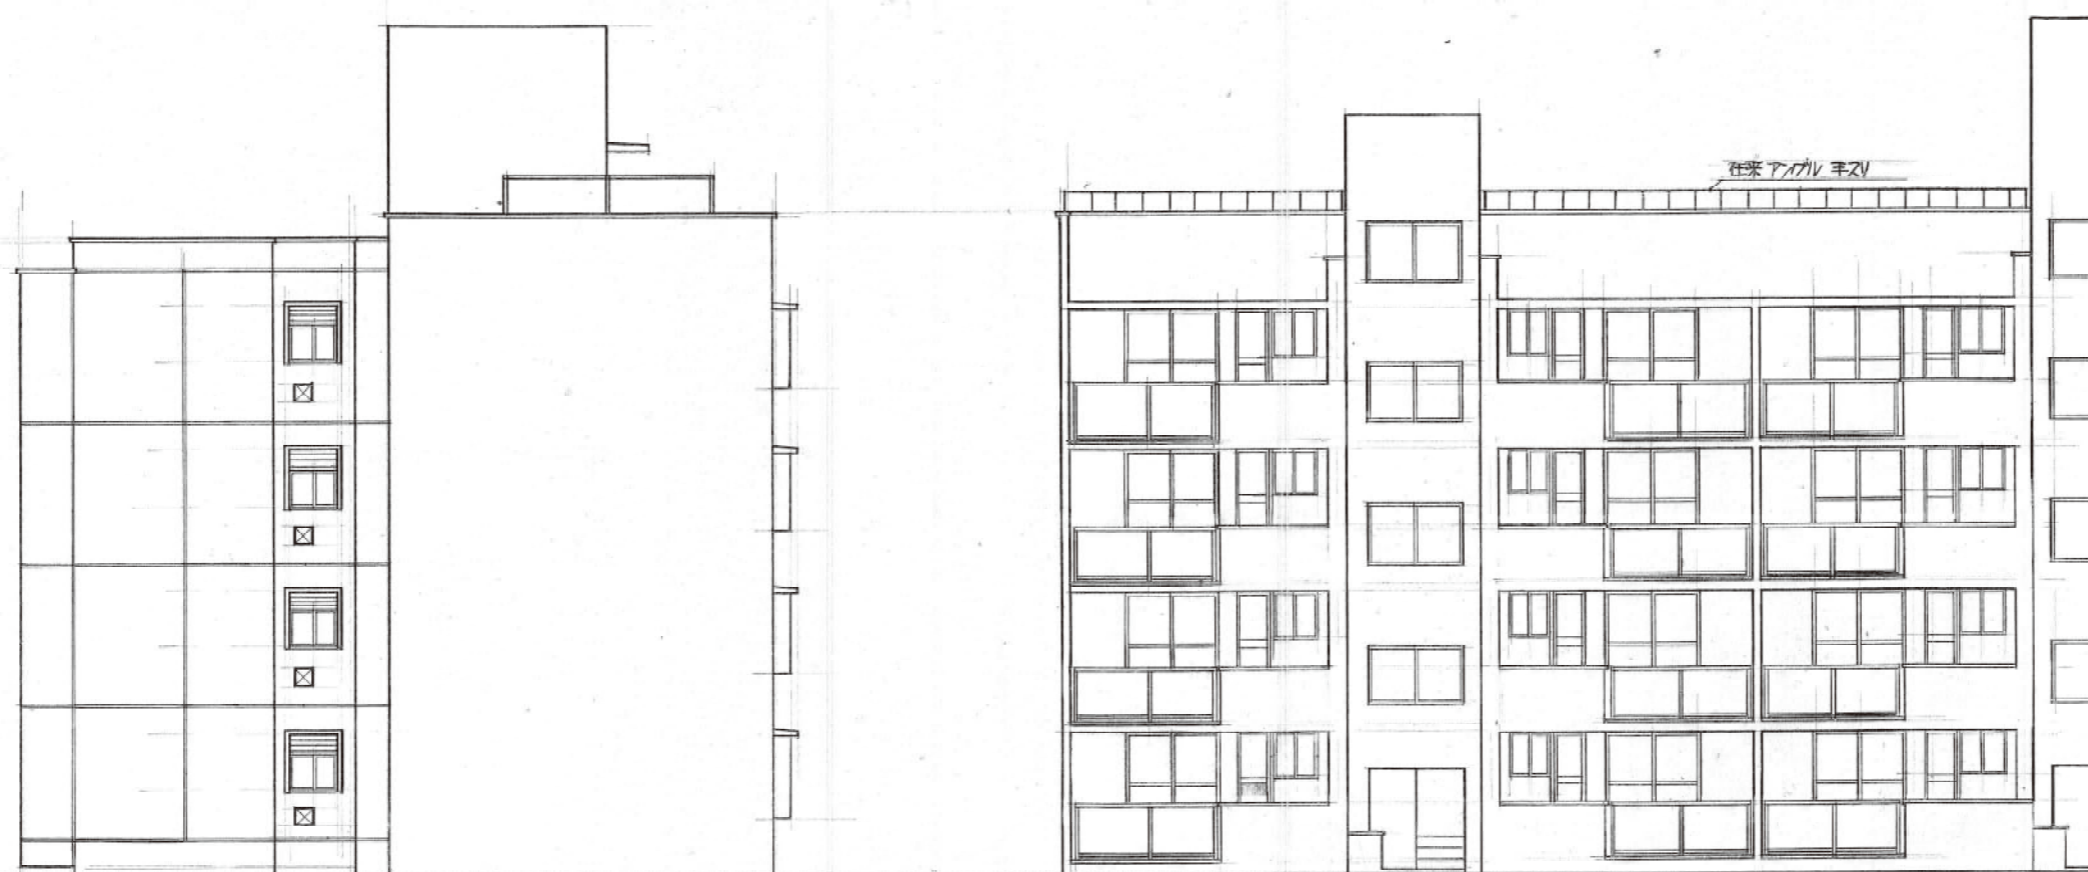

東側立面図 S.1:100


住戸改善新 南側立面図 S.1:100

4	白雲台団地 R7 住戸改善工事	設計図
種別	図	縮図 1/100
単位	製図 打合	
主任	係長	主任
主査	係長	主任
補佐	係長	主任

別添資料6 平面図・立面図・断面図(R7,8棟及び改良(1),(2)棟、菁莪(1)R2棟 3/12

※図面と現地が異なる場合は、現地を正とする。



R7棟

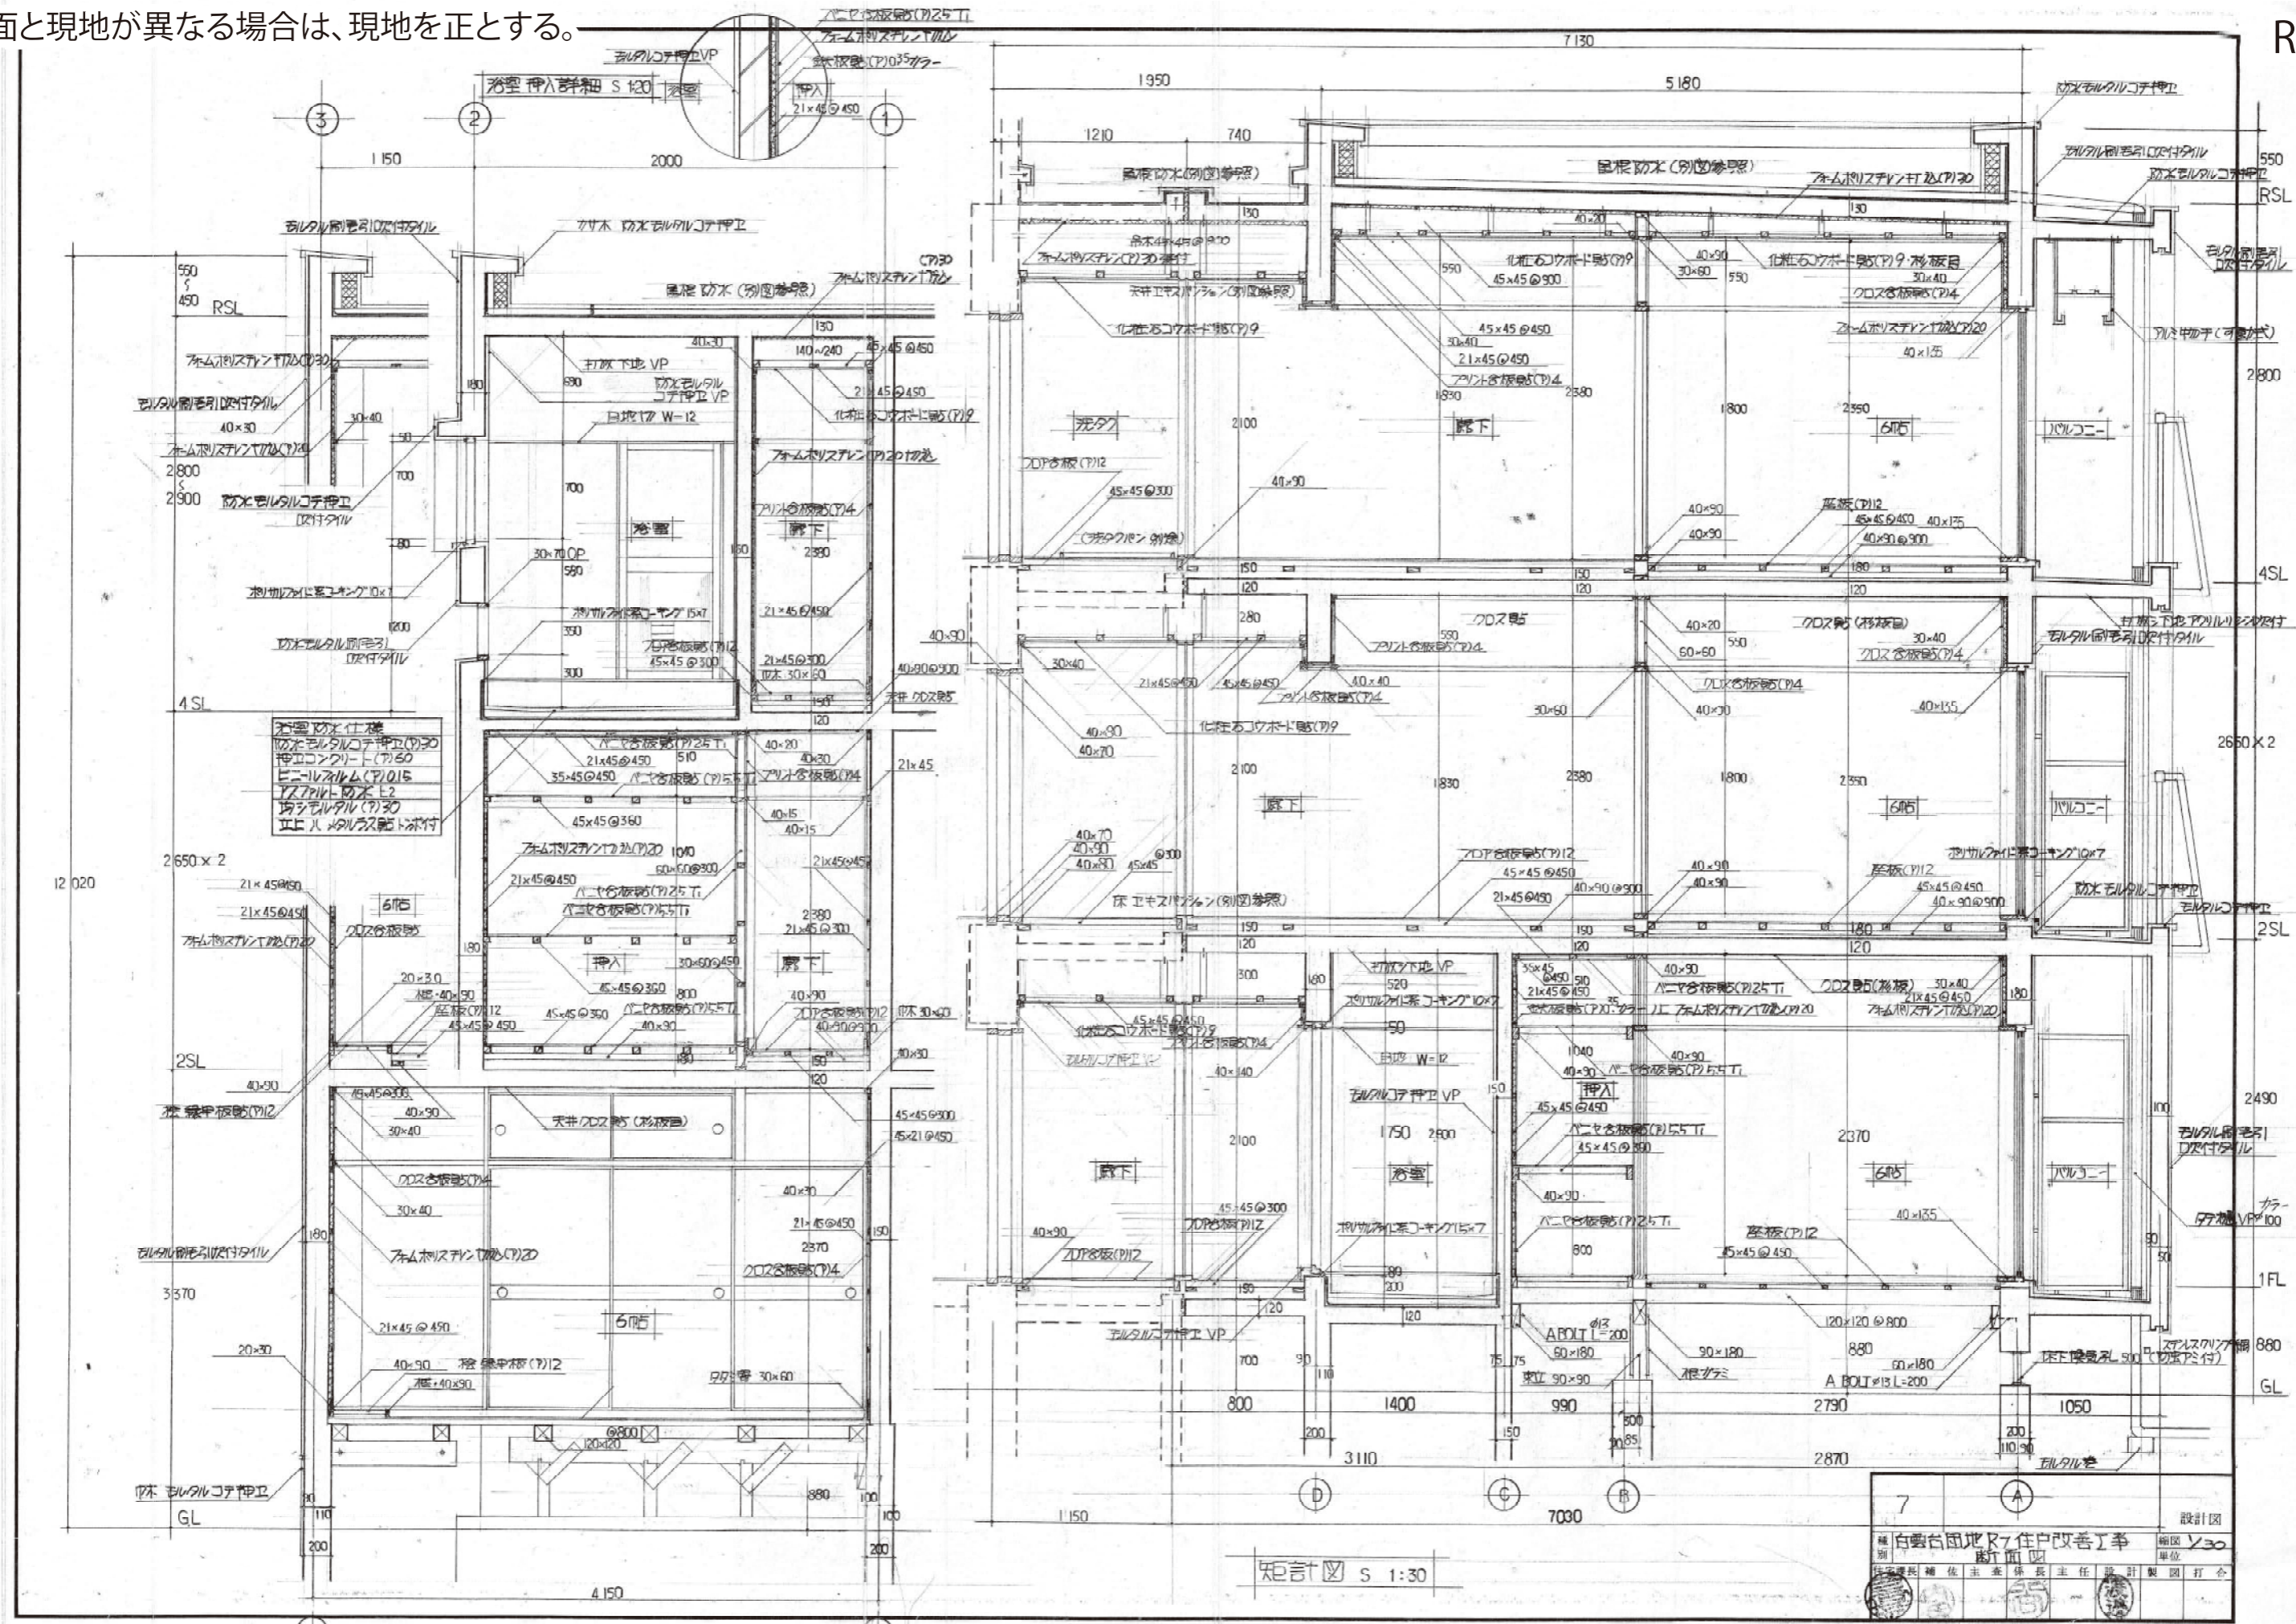

7	A	設計図
白雲台団地R7住戸改善工事		
別添資料6	断面図	縮尺 1/30
設計者	補佐	主任
製図	製図	製図
打合	打合	打合

別添資料6 平面図・立面図・断面図(R7,8棟及び改良(1),(2)棟、菁莪(1)R2棟 4/12

R8棟

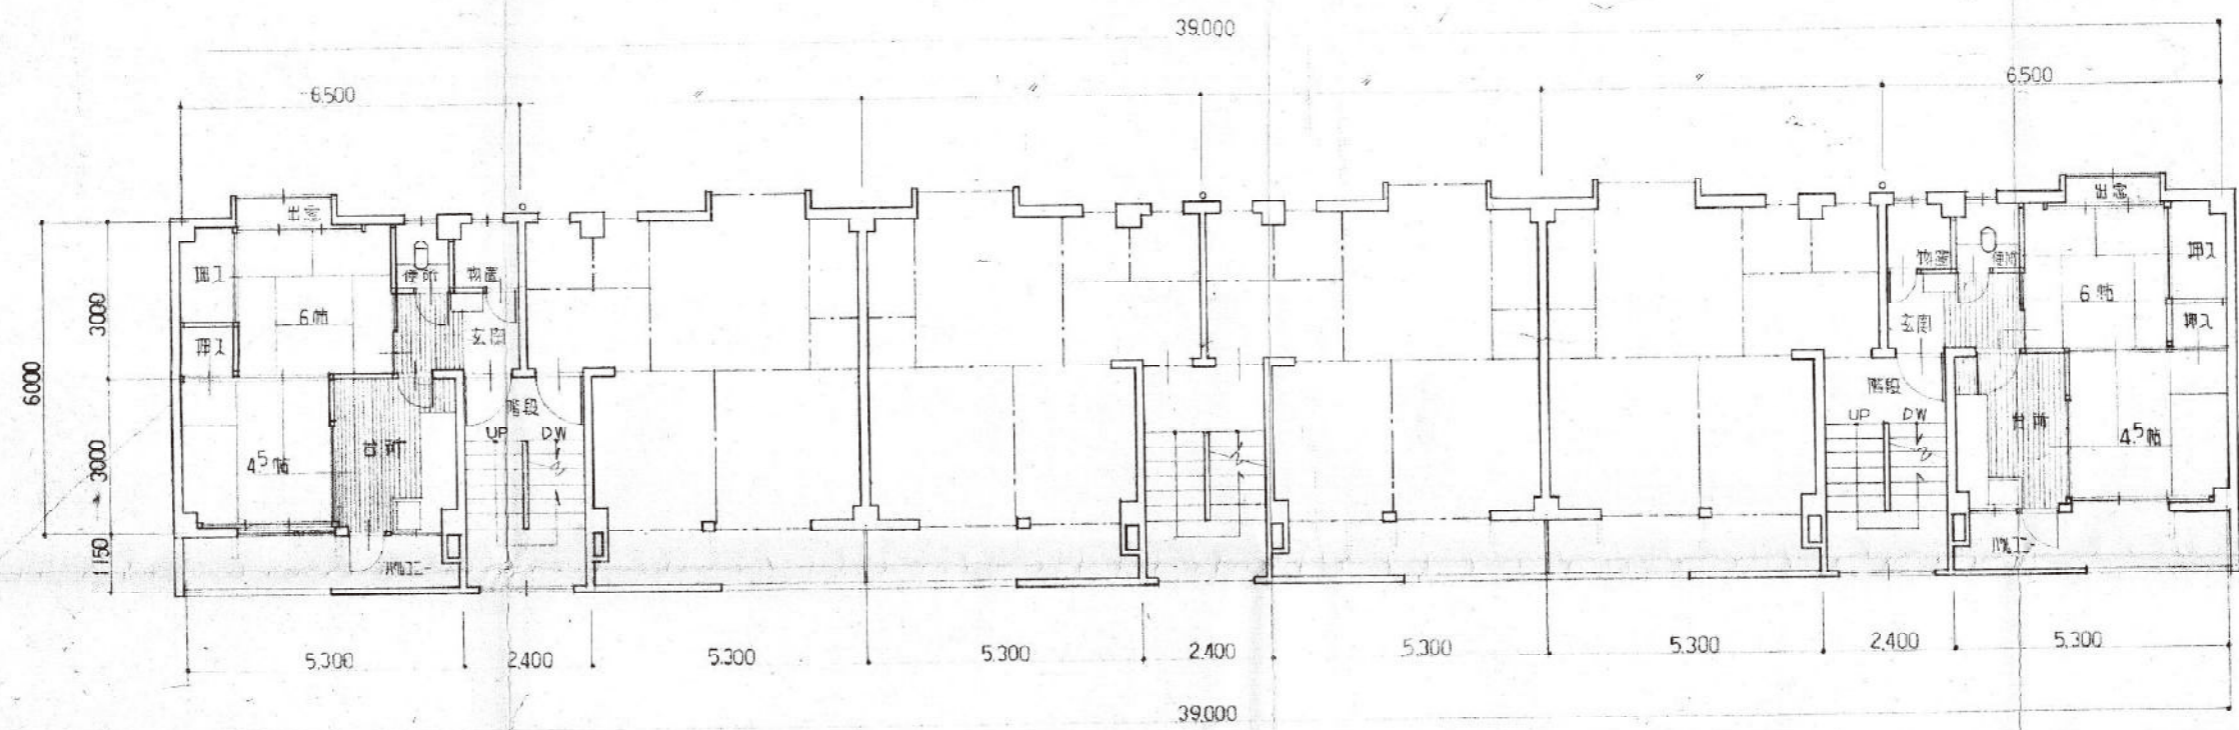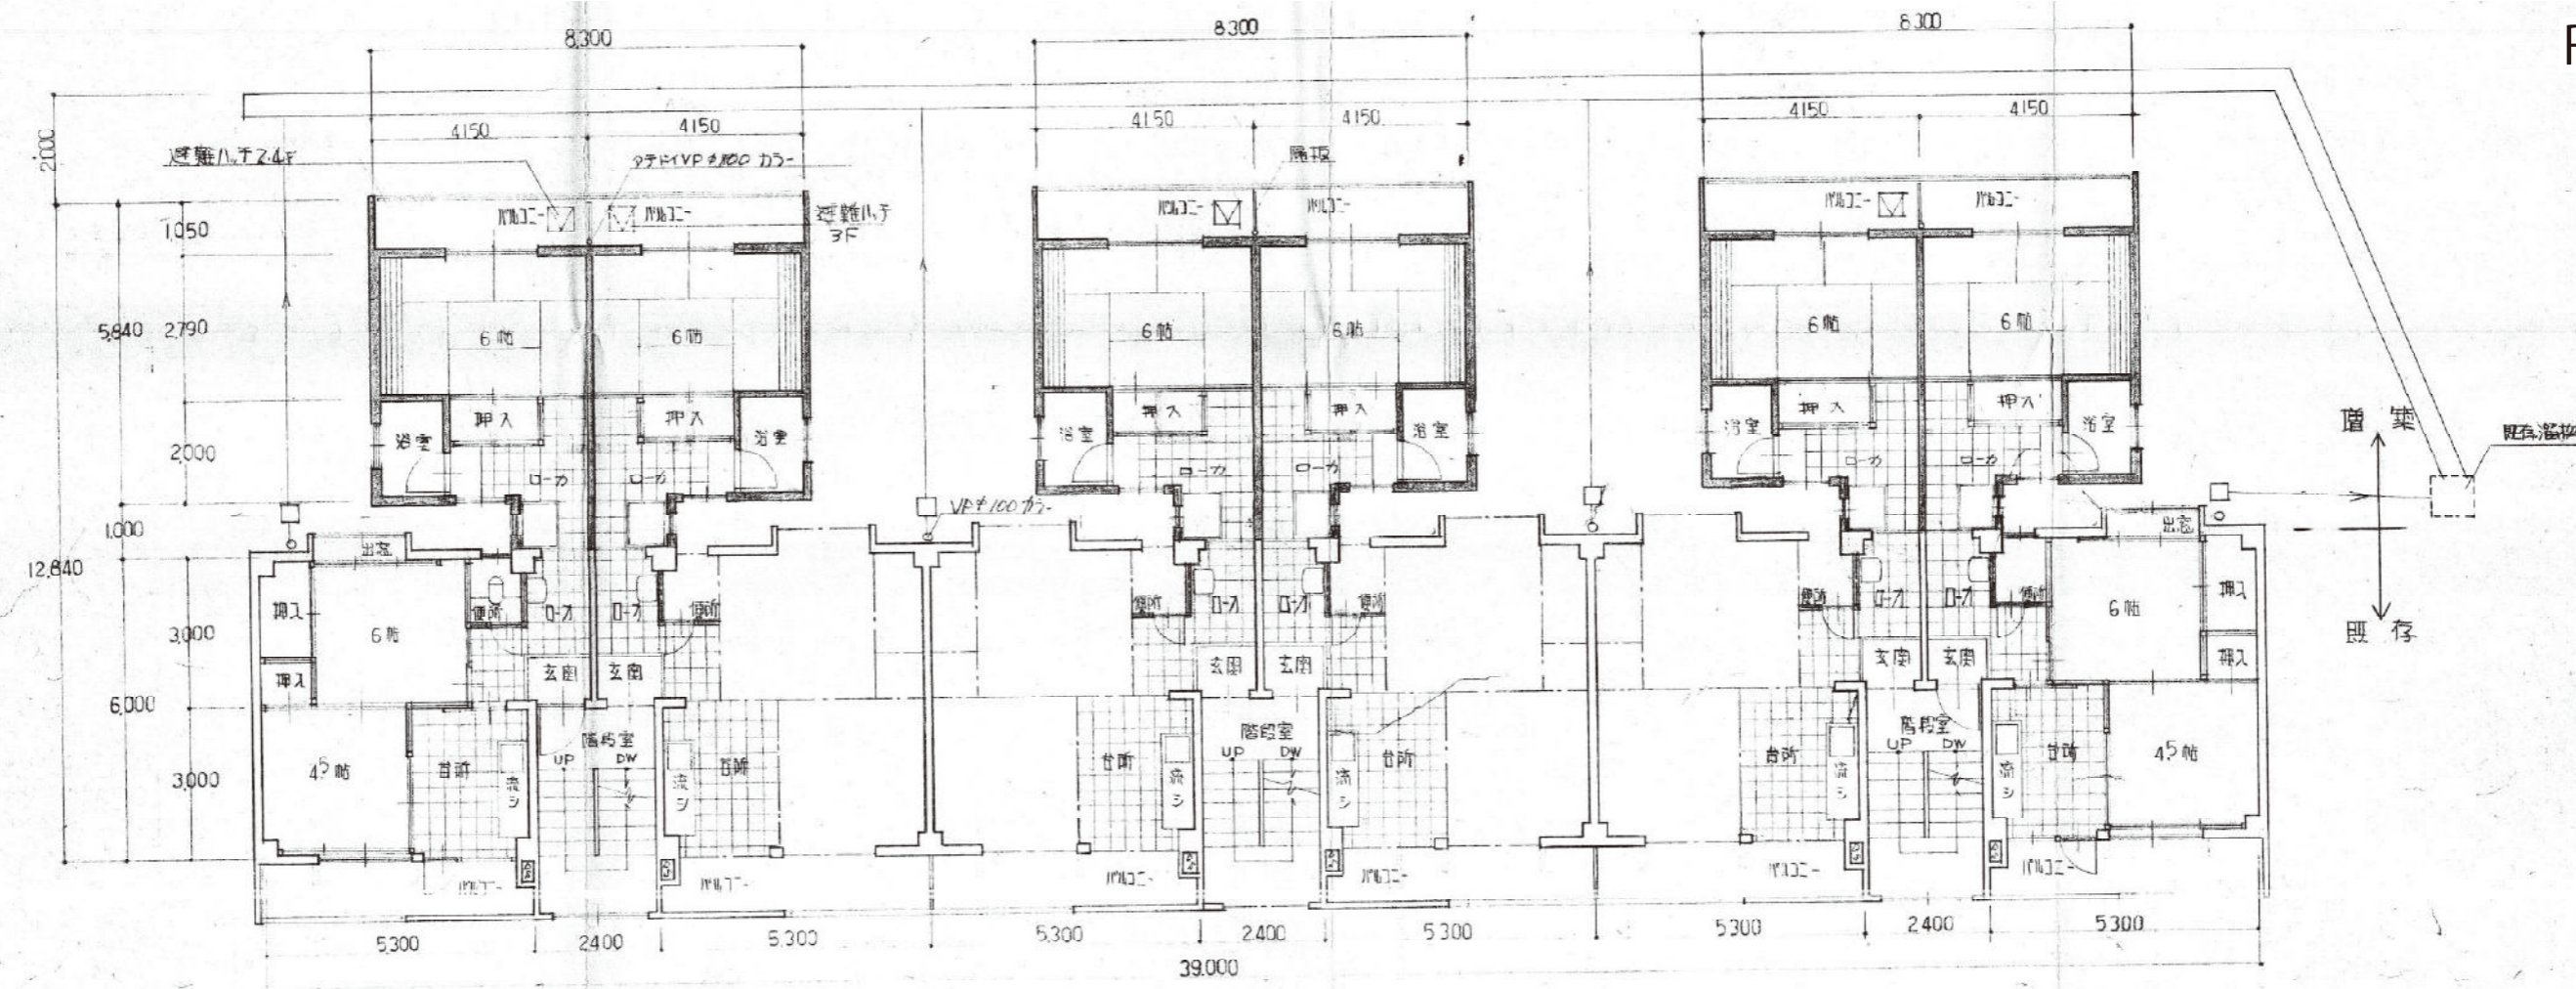

※図面と現地が異なる場合は、現地を正とする。


昭和58年度白雲台団地R8 設計図

設計	製図	打合

別添資料6 平面図・立面図・断面図(R7,8棟及び改良(1),(2)棟、菁莪(1)R2棟 6/12

※図面と現地が異なる場合は、現地を正とする。


R8棟

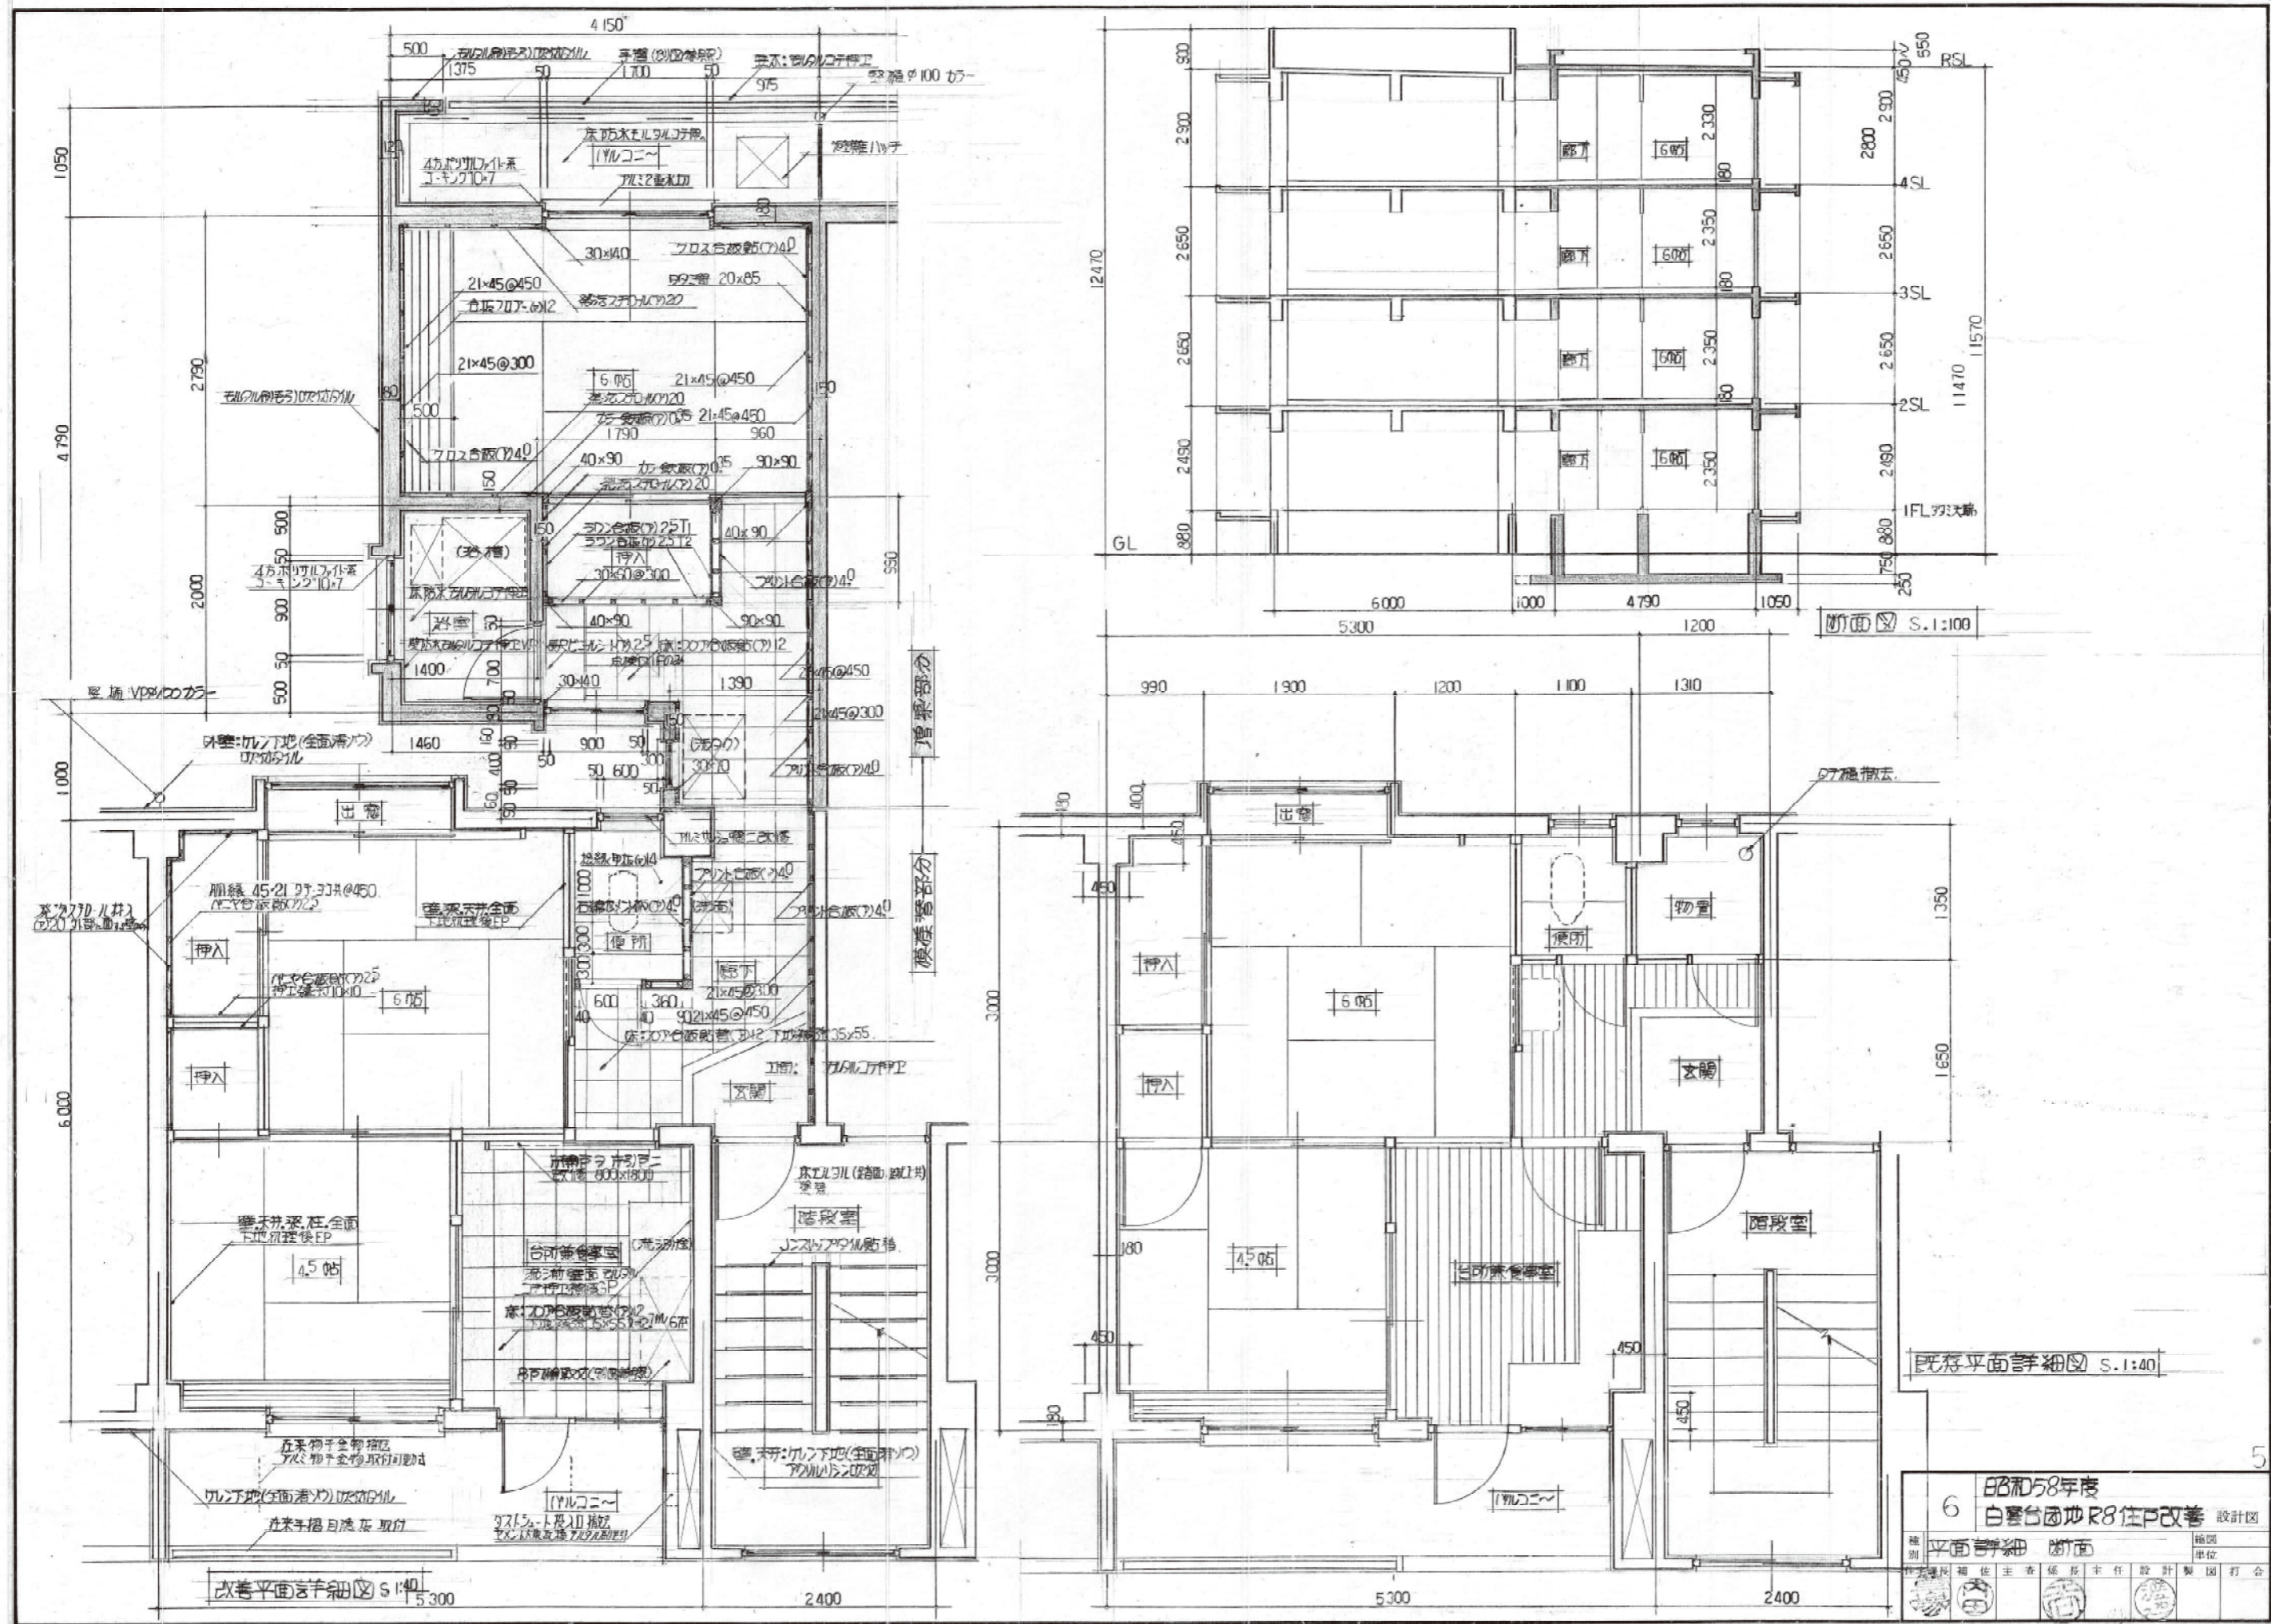


昭和58年度			
6 白雲台団地R8住戸改善 設計図			
種別	平面詳細	断面	補図
設計	補佐	主査	係長
主任	設計	製図	打合

別添資料6 平面図・立面図・断面図 (R7,8棟及び改良(1),(2)棟、菁莪(1)R2棟 8/12


改良(1)棟

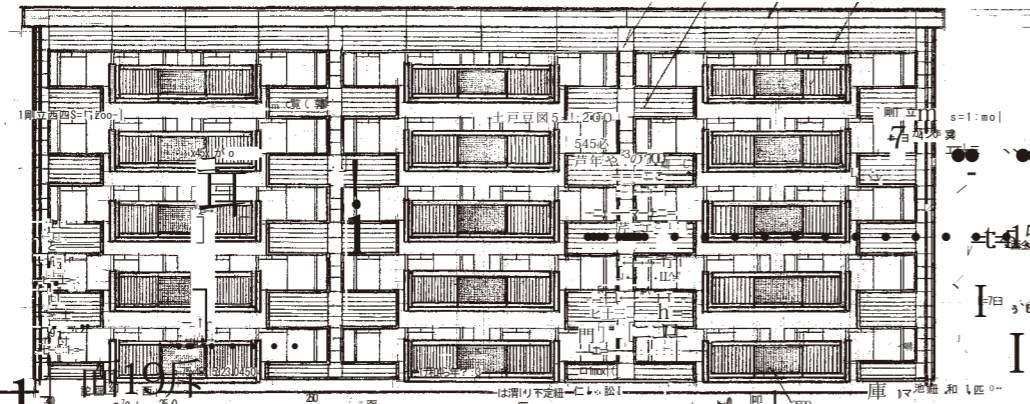


南側立面図 S=1:200

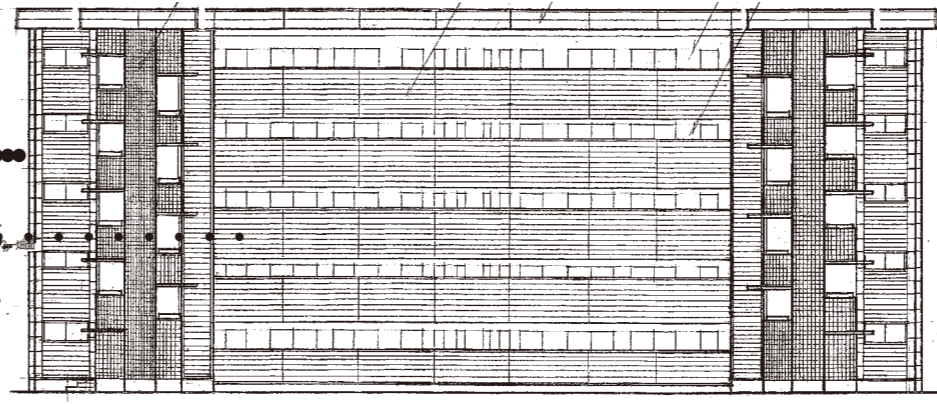


北側立面図 S=1:200

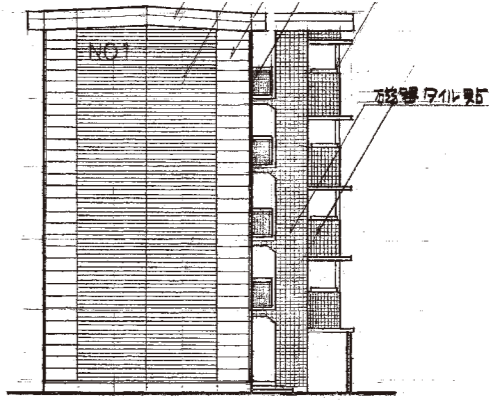


東側立面図 S=1:200

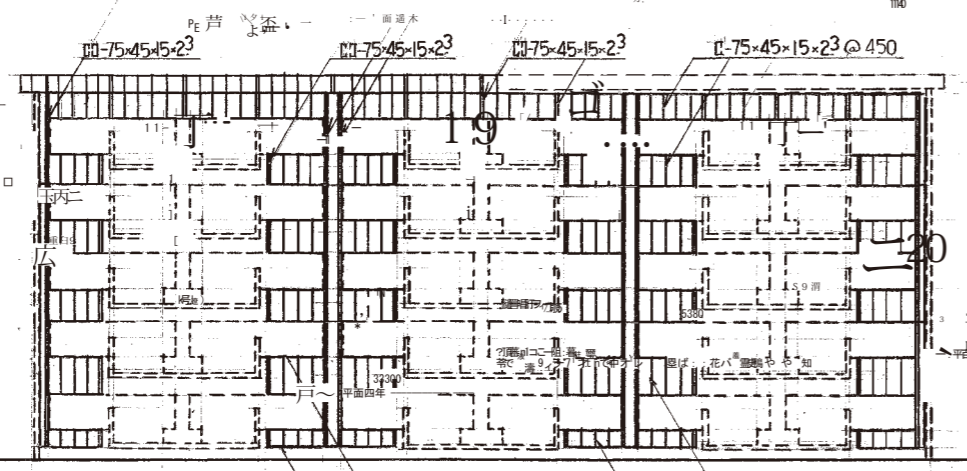


南側下地組 S=1:200

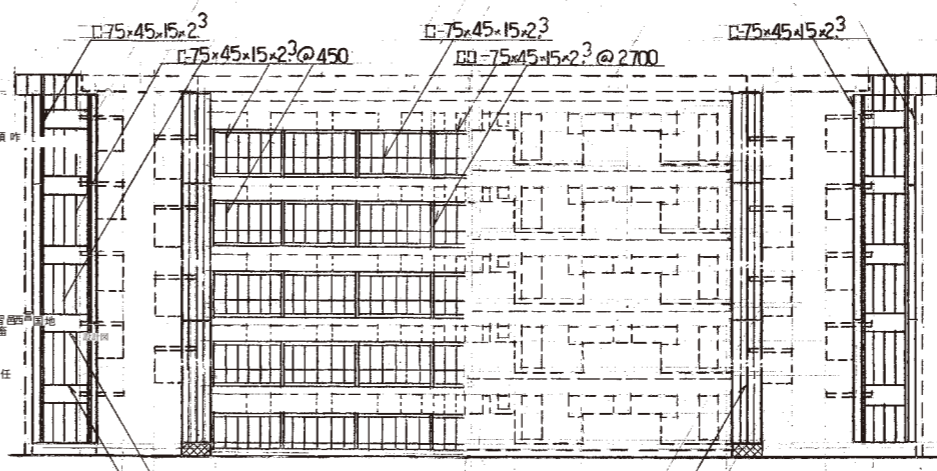


北側下地組 S=1:200

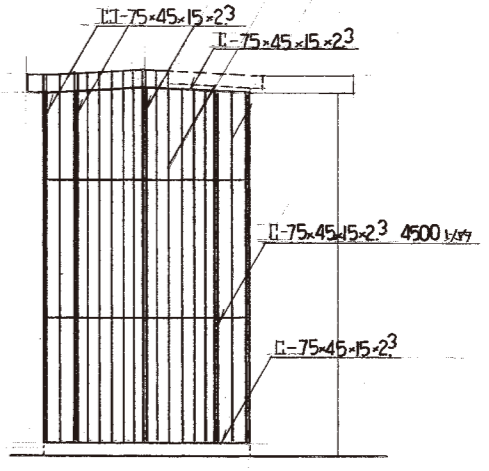

東側下地組 S=1:200

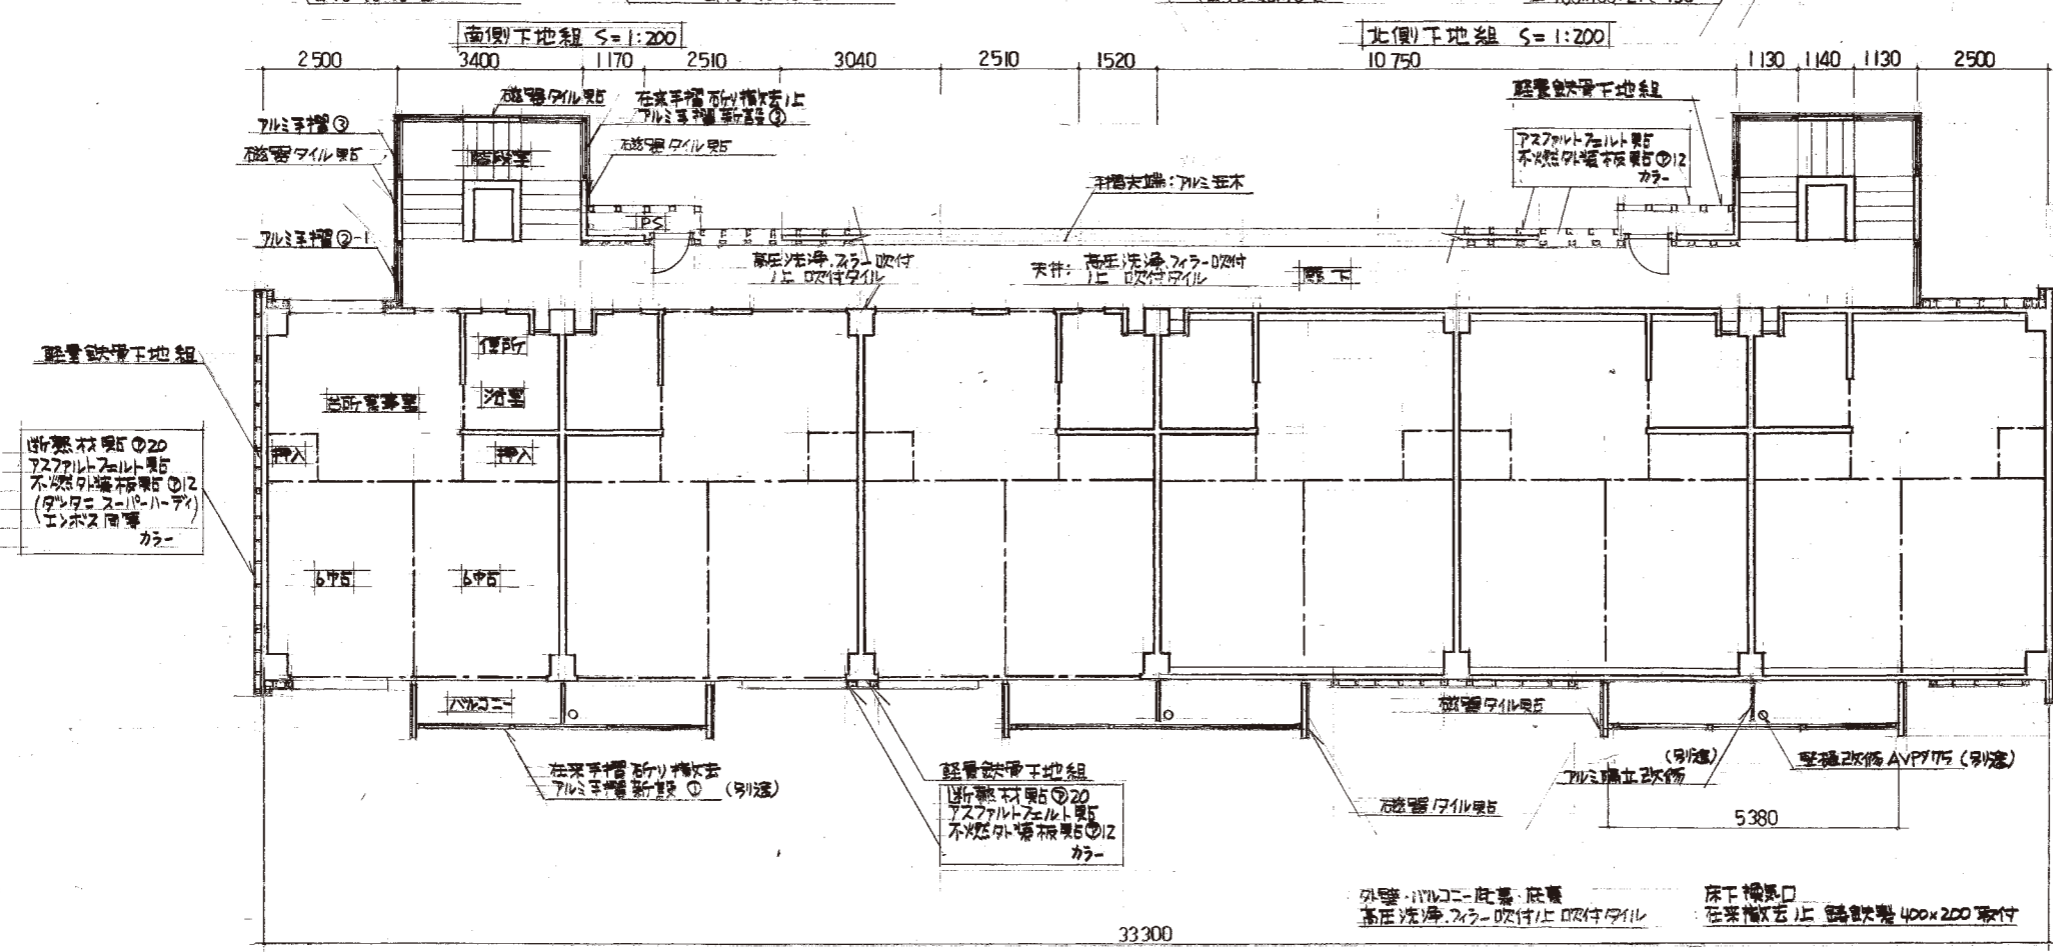

NO1 平面図 S=1:100

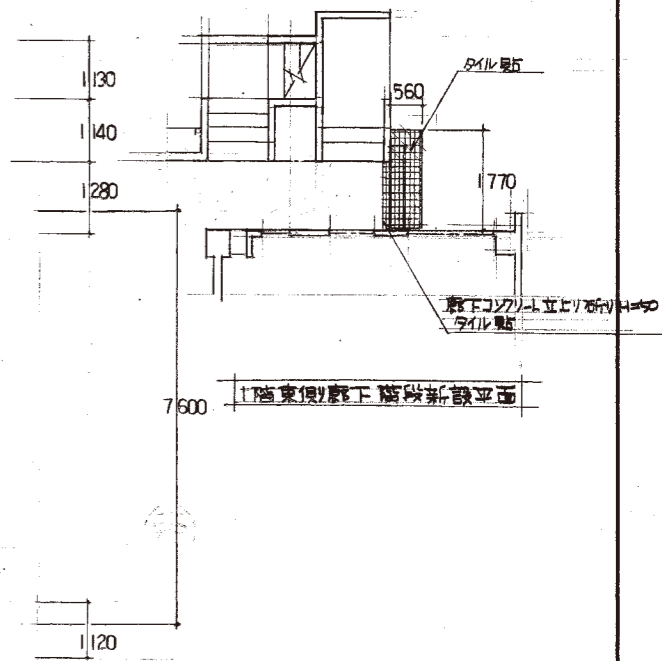

3		平成2年度白雲台改良団地 景観改善工事		設計図
種別	平面図 立面図 (NO1)	縮図		
単位		単位		
住宅課長	補佐	係長	主任	設計
製	製	製	製	製
打	打	打	打	打
合	合	合	合	合

認図


外壁: PVC2-底層・底層
高圧洗浄: プラ-吹付上 吹付タイル
床下換気口
在来構造上 鉄製製 400x200 兼付

断熱材厚50の20
アスファルトフェルト製5
不燃外装被覆厚50の12
(タンクニースール-ハード)
エンボス同層
カラー

断熱材厚50の20
アスファルトフェルト製5
不燃外装被覆厚50の12
カラー

別添資料6 平面図・立面図・断面図 (R7,8棟及び改良(1),(2)棟、菁莪(1)R2棟 9/12

菁莪(1)R2棟

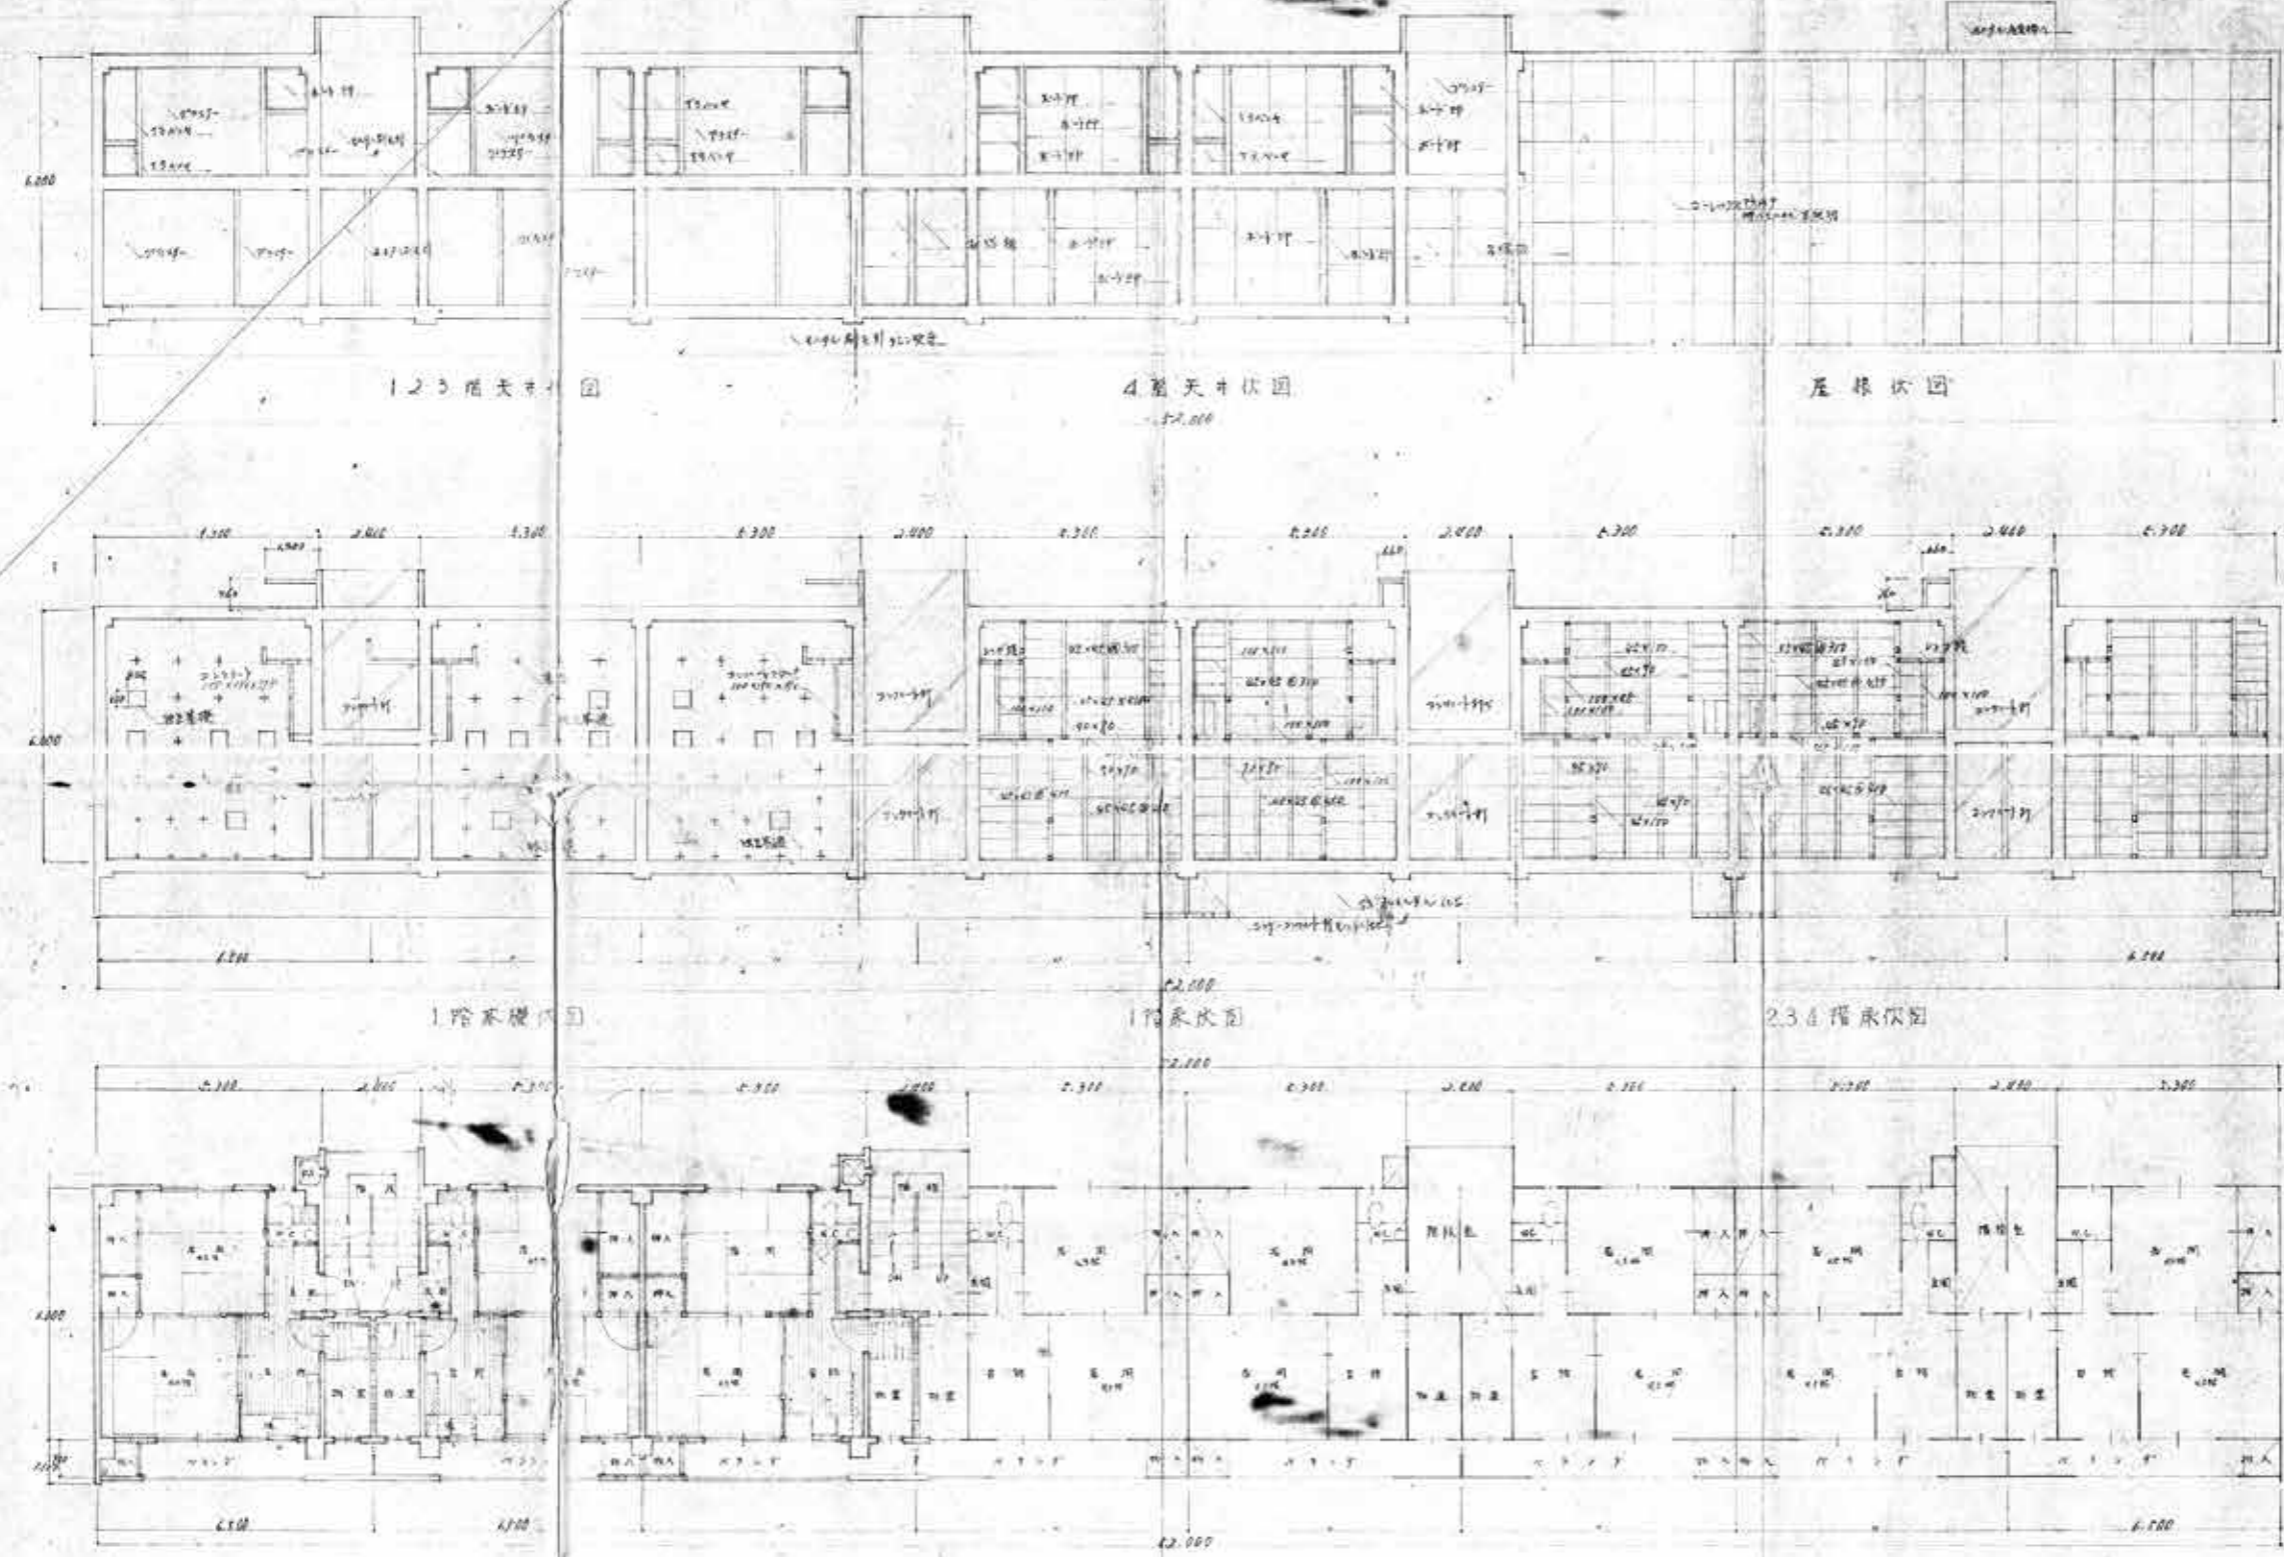

7-1 528

2/7	下関市建設部建築課 昭和37年5月29日
種別	昭和37年築2棟公営住宅R2棟 設計図
伏図	中戸防火構造新築工事
	基準平面図及各部
	1:100
	単位: ㎝
	設計: 〇〇〇
	校訂: 〇〇〇


基準平面図 2:1:100

別添資料6 平面図・立面図・断面図 (R7,8棟及びび改良(1),(2)棟、菁莪(1)R2棟 10/12

菁莪(1)R2棟




北立面図 5-1:100

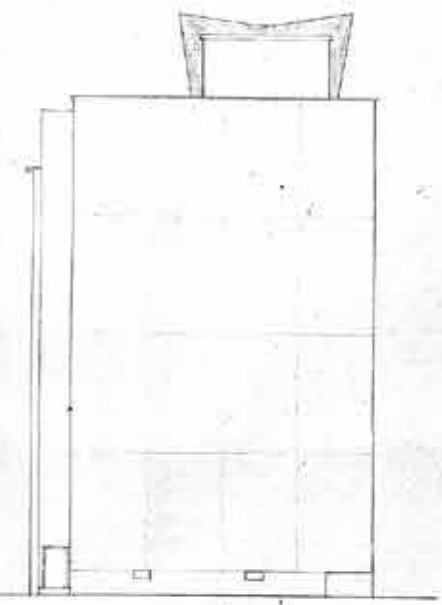

西立面図 5-1:100



南立面図 5-1:100


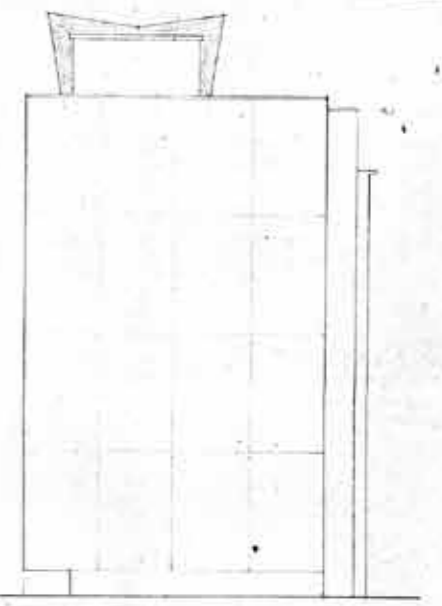


東立面図 5-1:100

3/7	下関市建設局建築課 第39号5号29号
種別	立面図 1:100
	設計者
	中戸耐火構造工事
	縮尺
	縮尺
	縮尺
	縮尺
	縮尺

別添資料6 平面図・立面図・断面図(R7,8棟及び改良(1),(2)棟、菁莪(1)R2棟 11/12

菁莪(1)R2棟

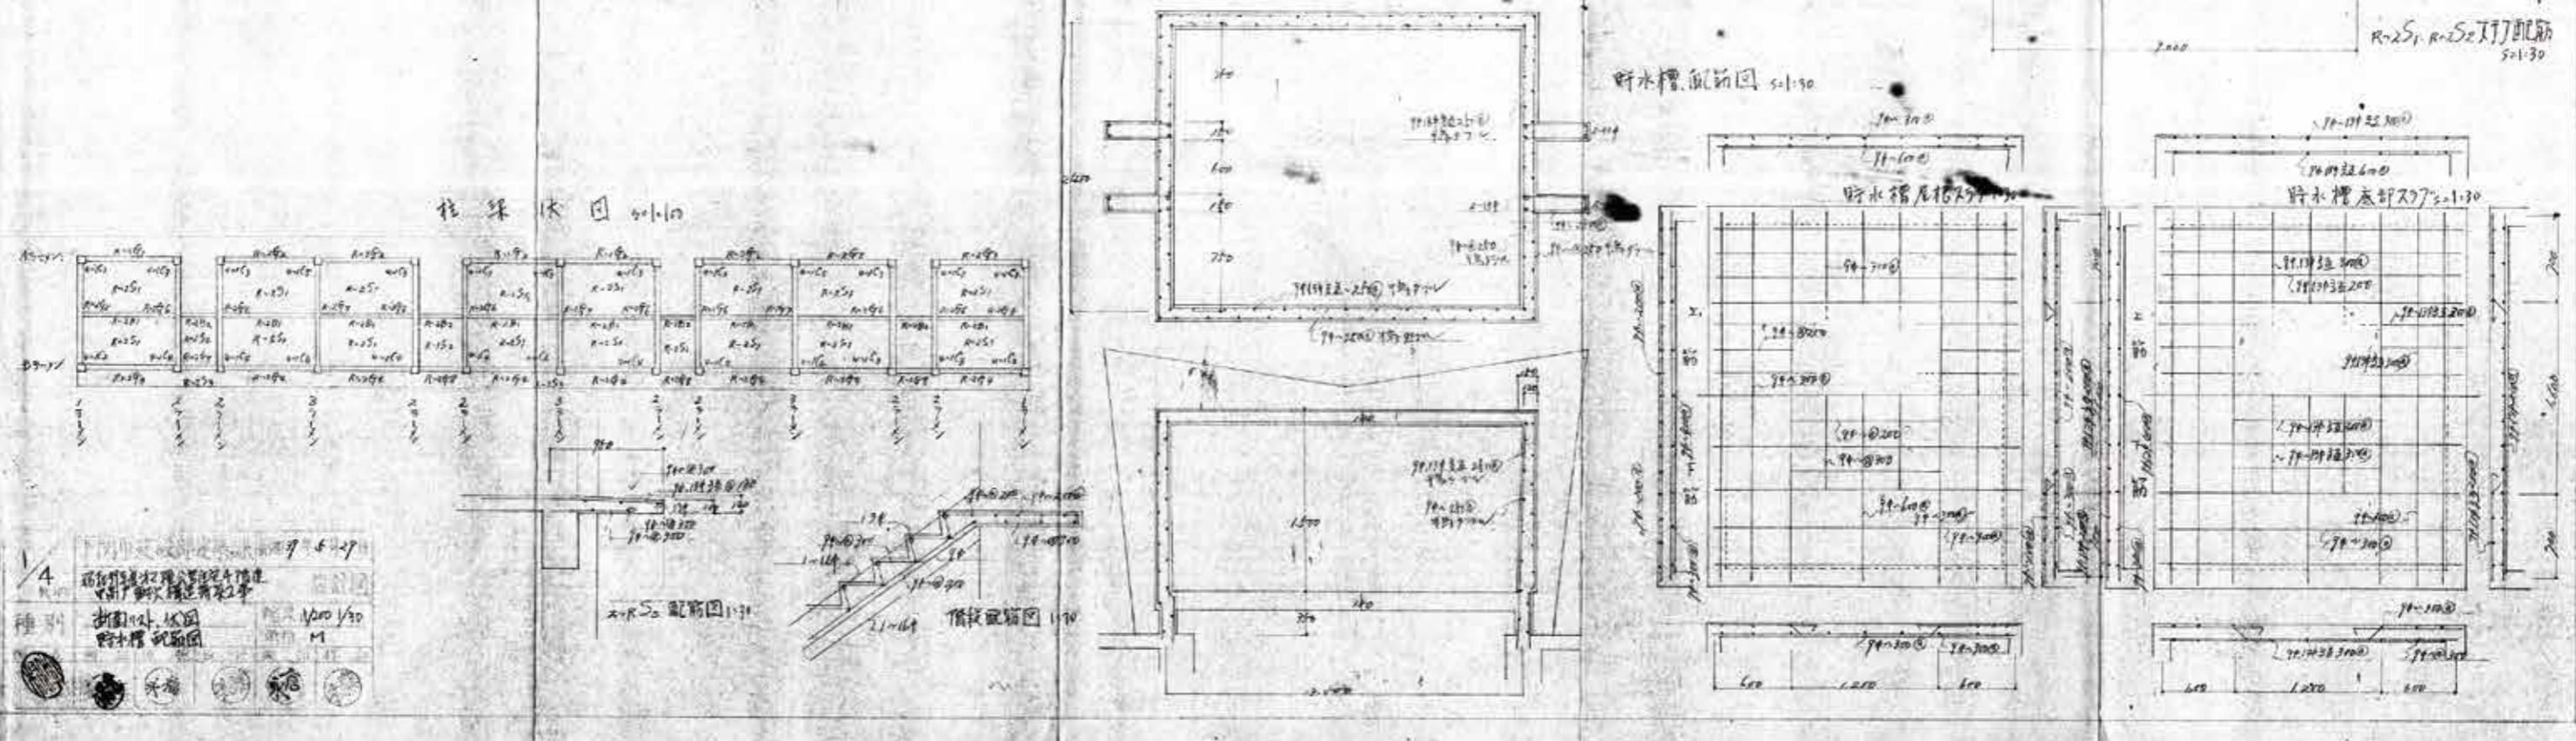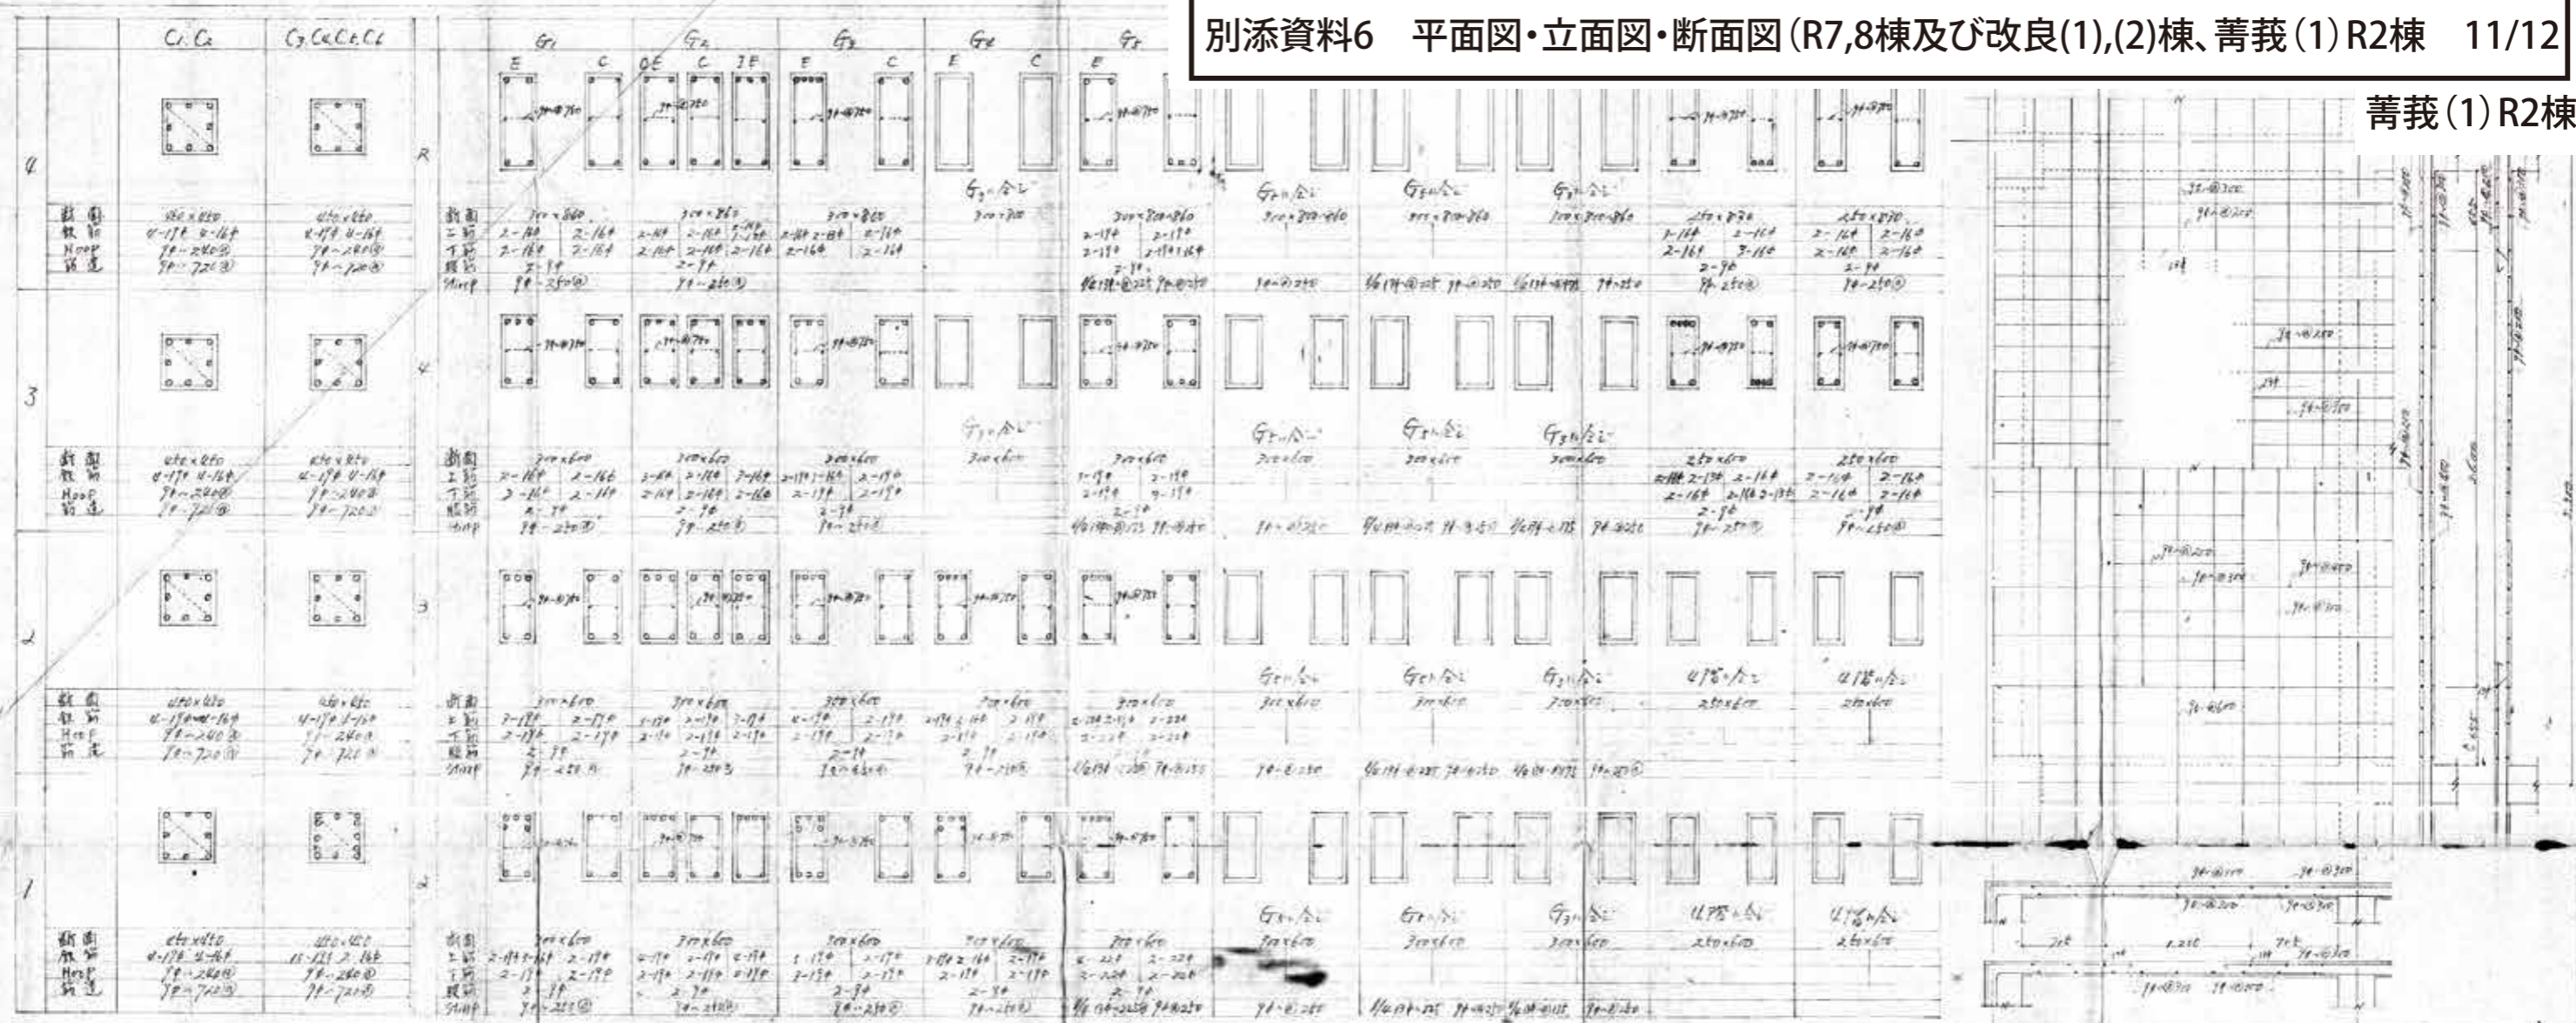

1/4
 設計者 株式会社 〇〇〇〇
 施工者 株式会社 〇〇〇〇
 縮尺 1/100
 11/30
 11/30

