

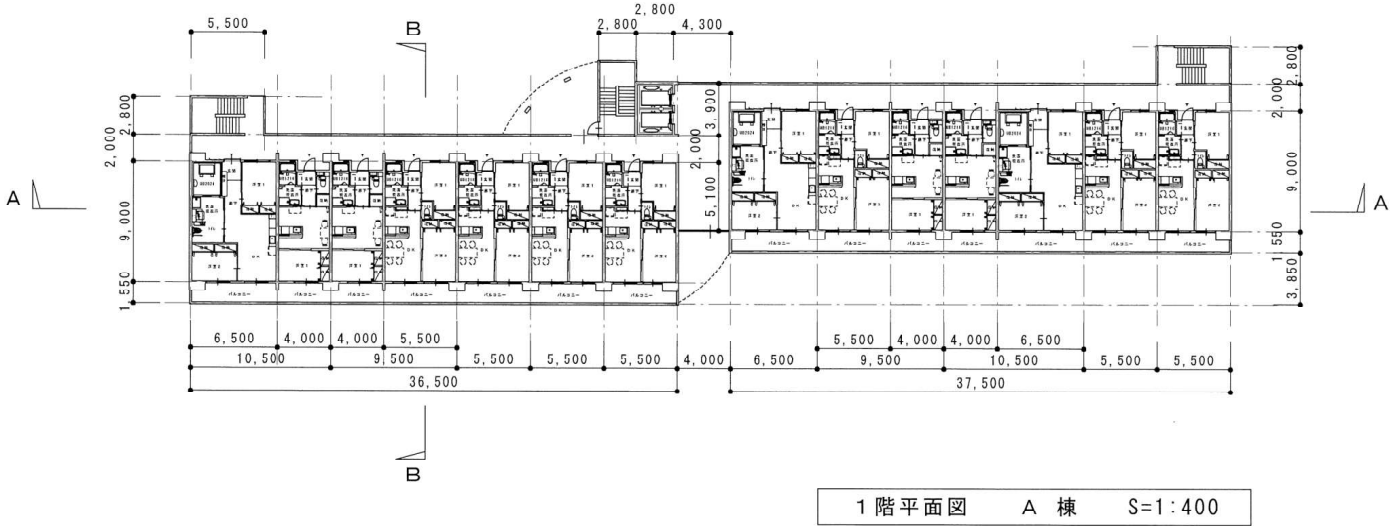
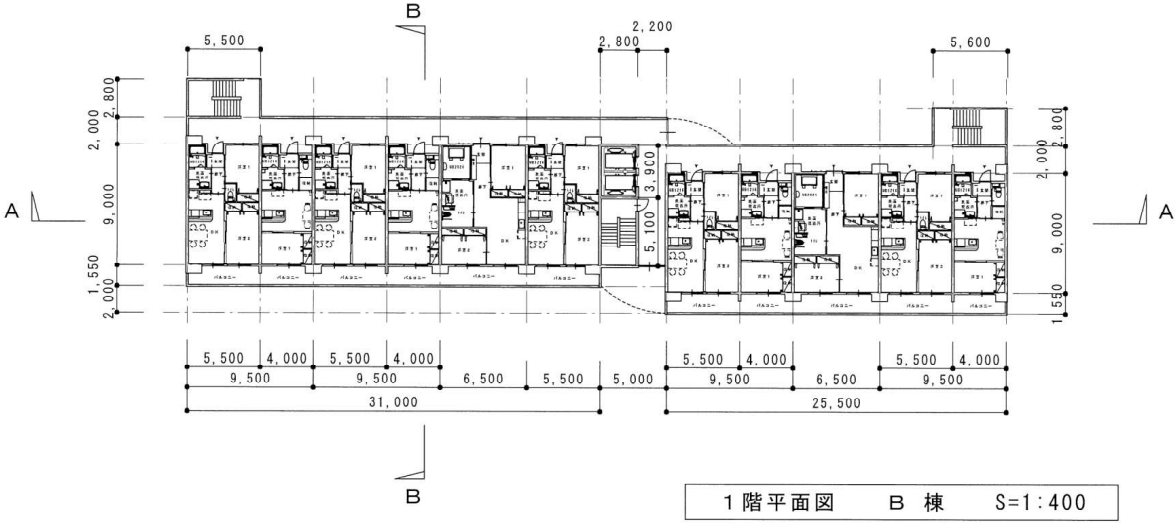


住棟プランの検討

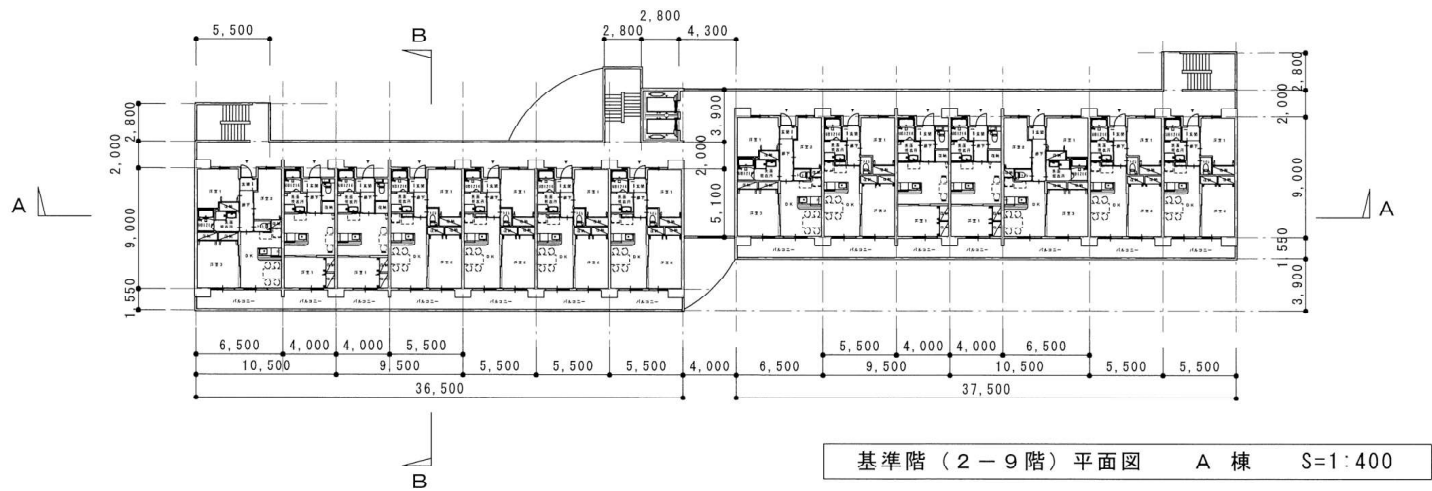

計画名称	長府前八幡（1）団地 団地再生基本計画	縮尺	S=1/400
図面名称	住棟平面図 （1階）	サイズ	A 3

住棟プランの検討

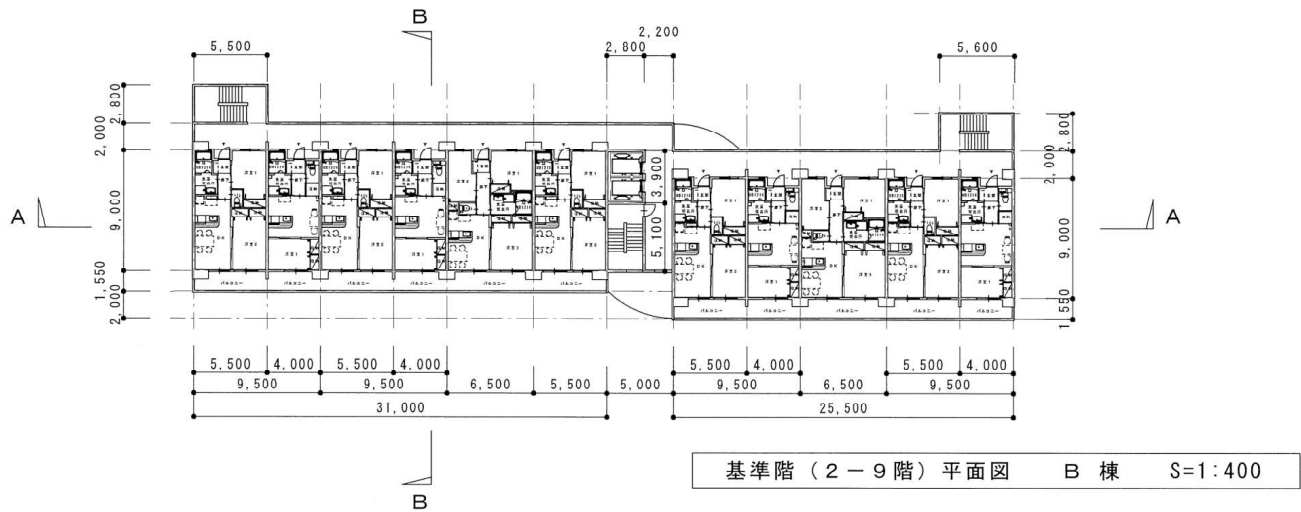

計画名称	長府前八幡(1)団地 団地再生基本計画	縮尺	S=1/400
図面名称	住棟平面図 (基準階)	サイズ	A 3