


参考資料 2

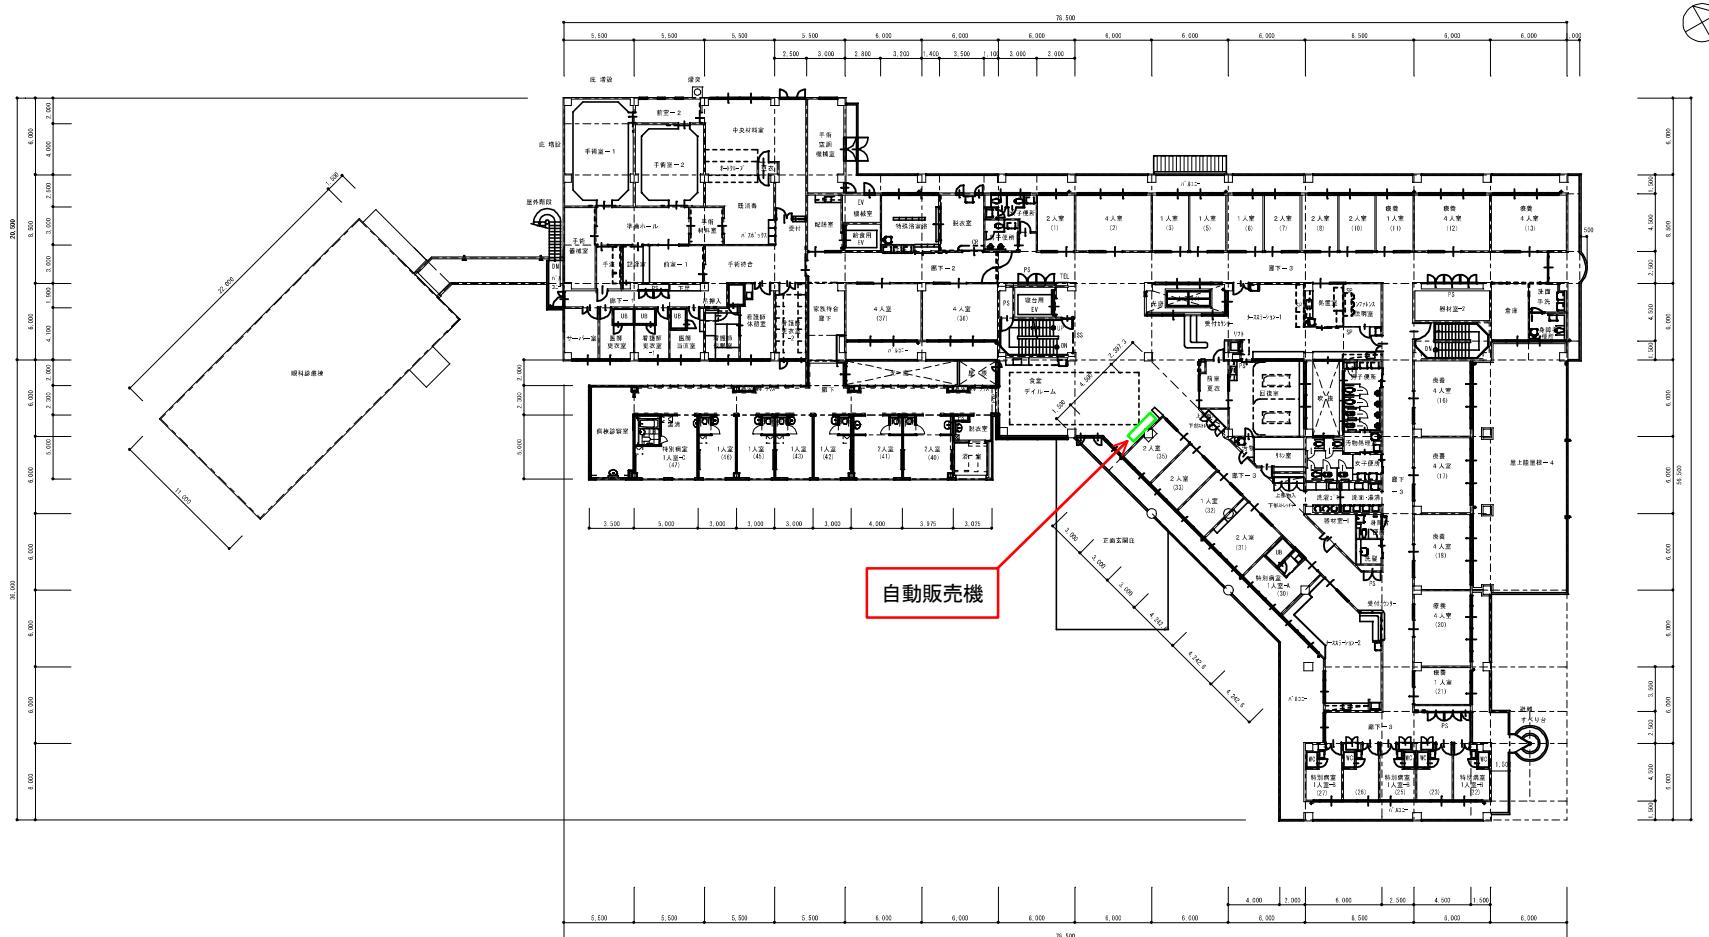

病院 2 階 平面図

豊田中央病院改修工事	縮尺 1/200
本館 改修後 2 階平面図	