
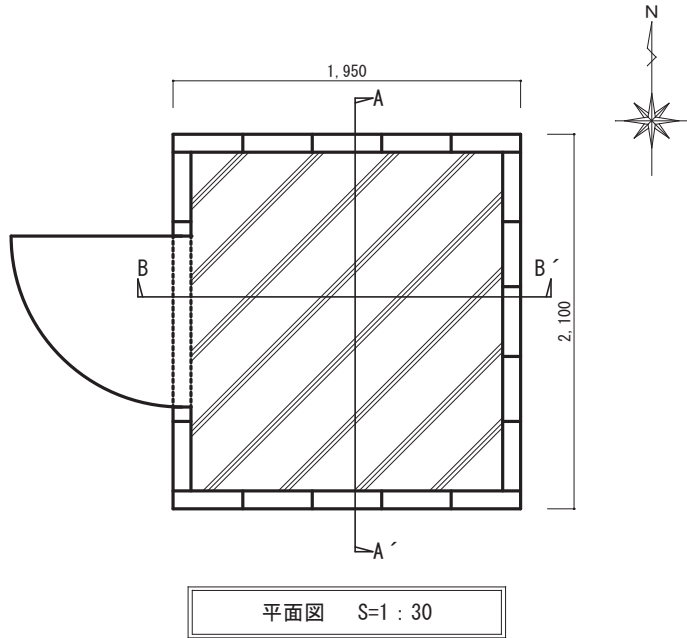
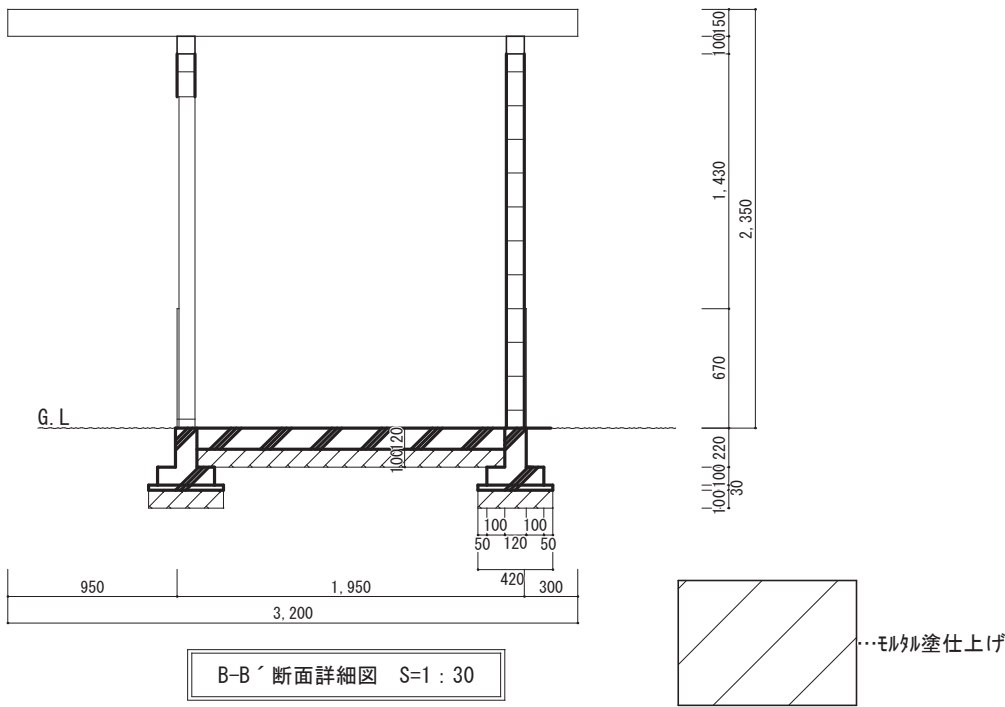
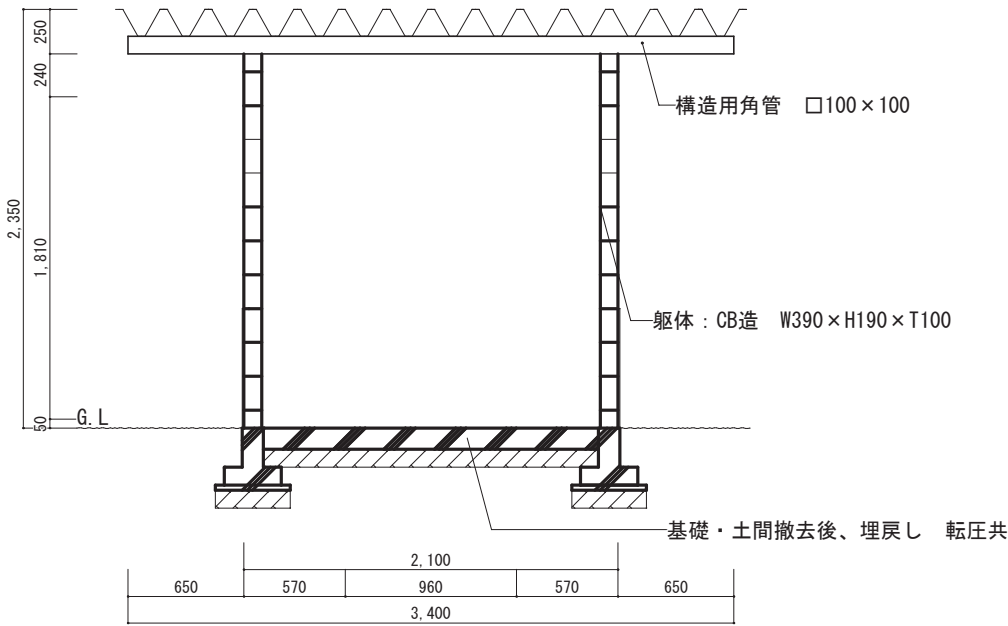
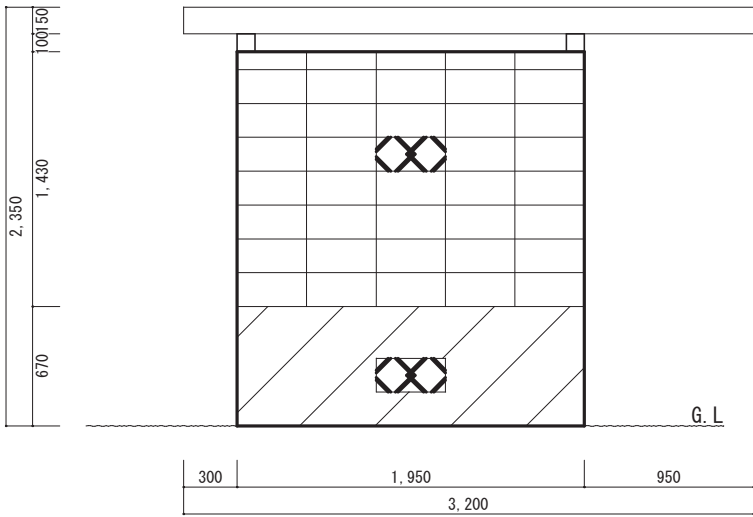


プロパン庫図面

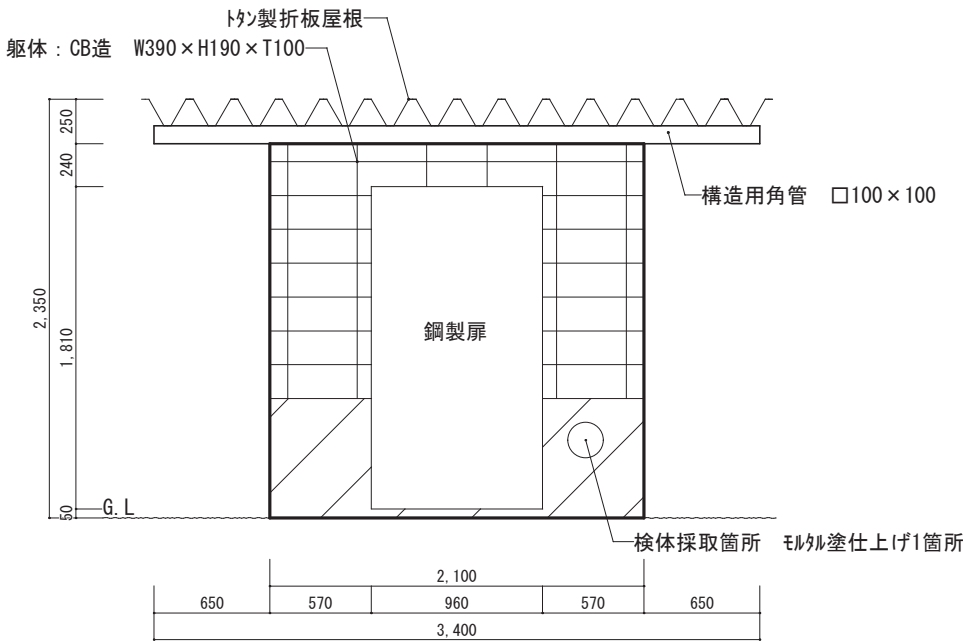

工 事 名

吉田錦町福祉館及び農機器保管施設解体撤去工事

図 名

平面図、断面詳細図、各展開図

縮尺






図中に記載

単位

mm


A-30

駐輪場図面

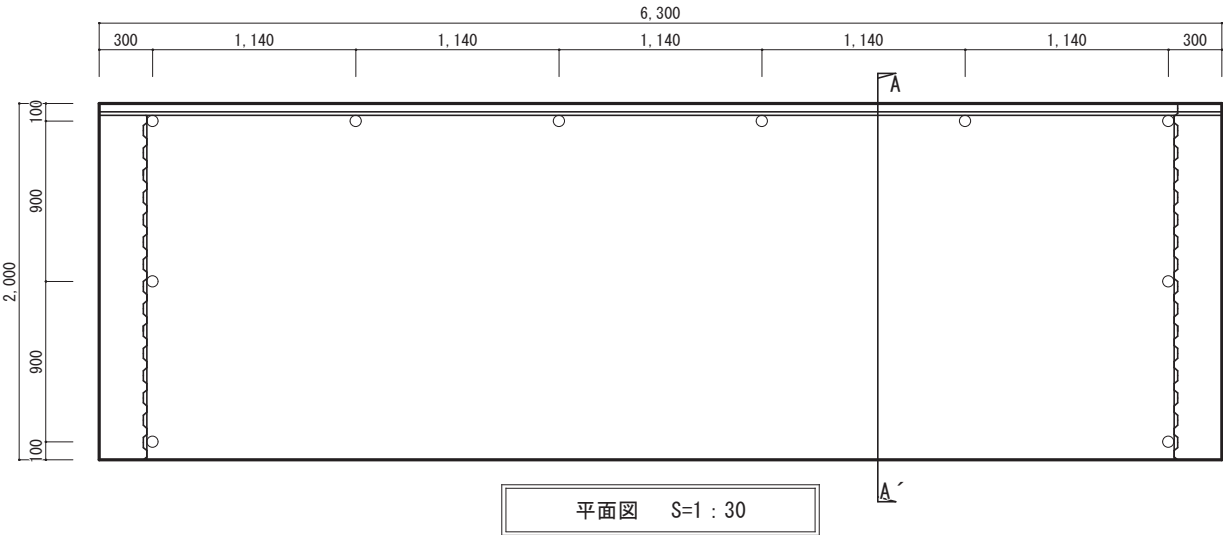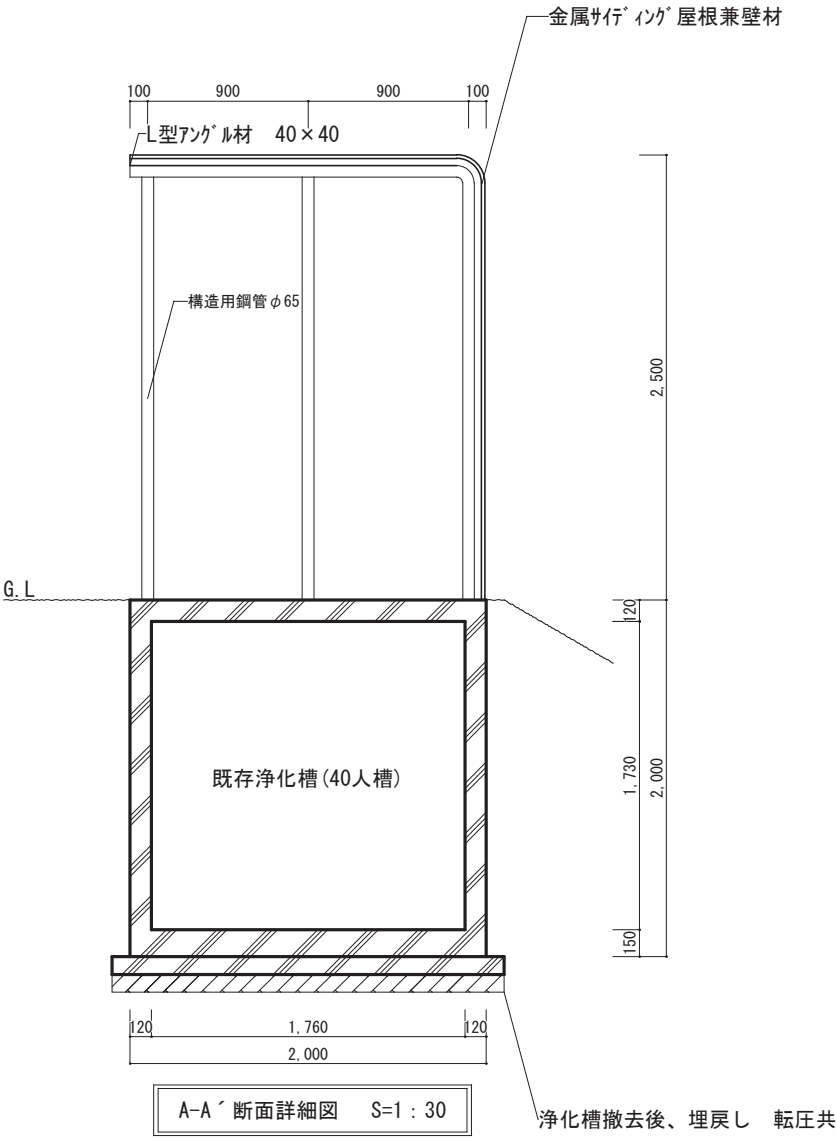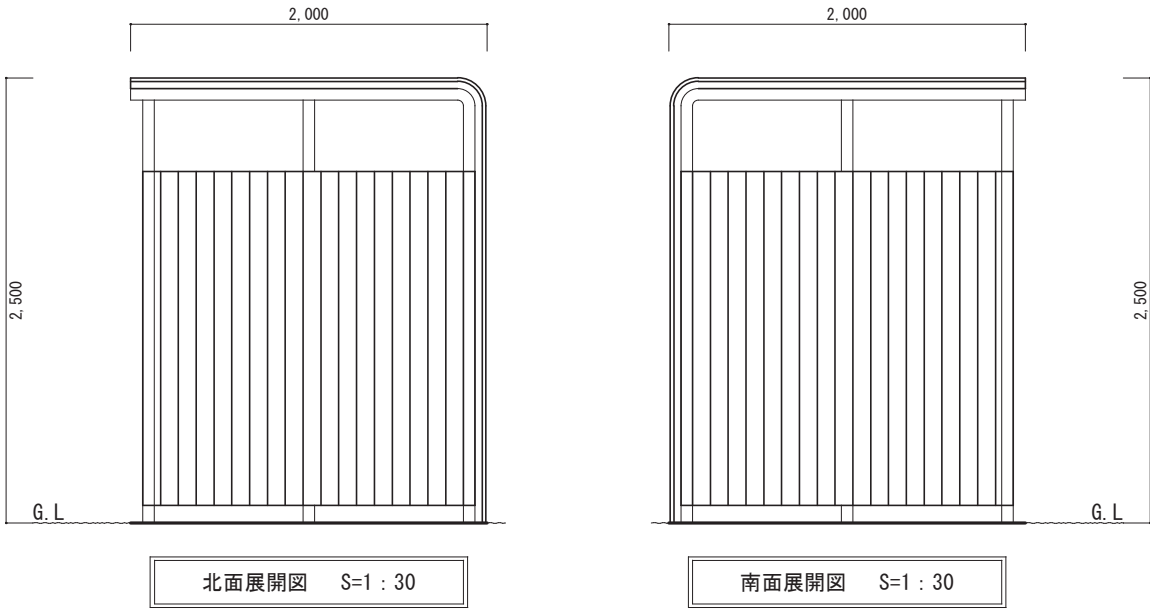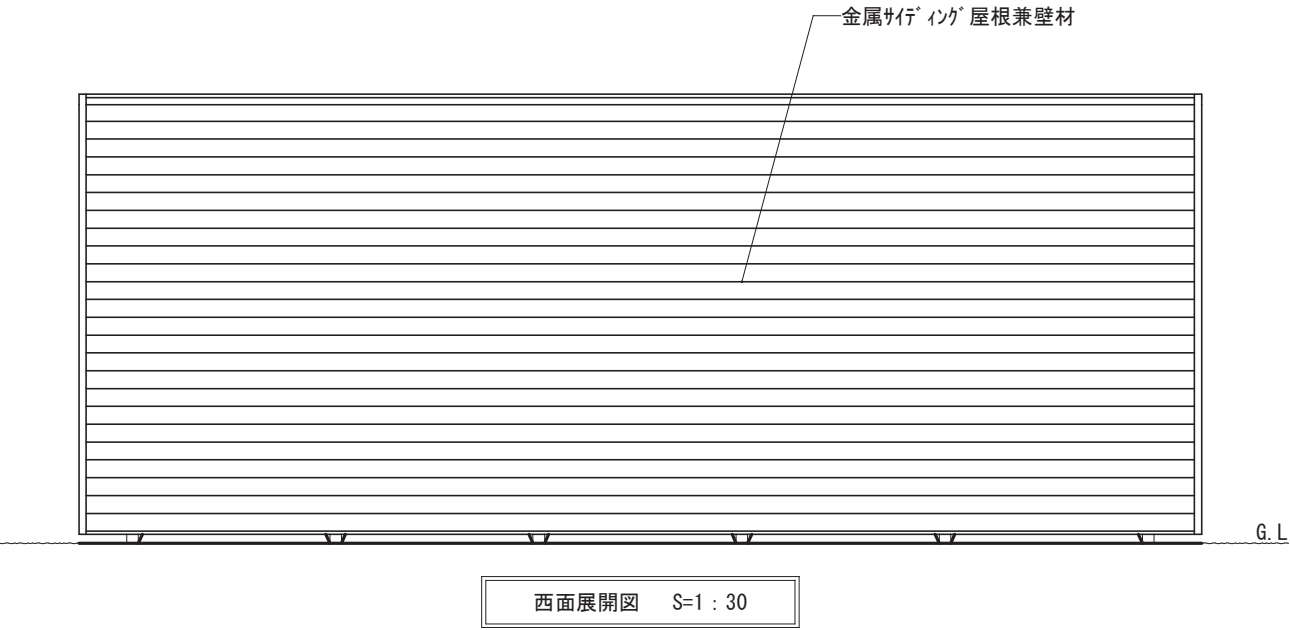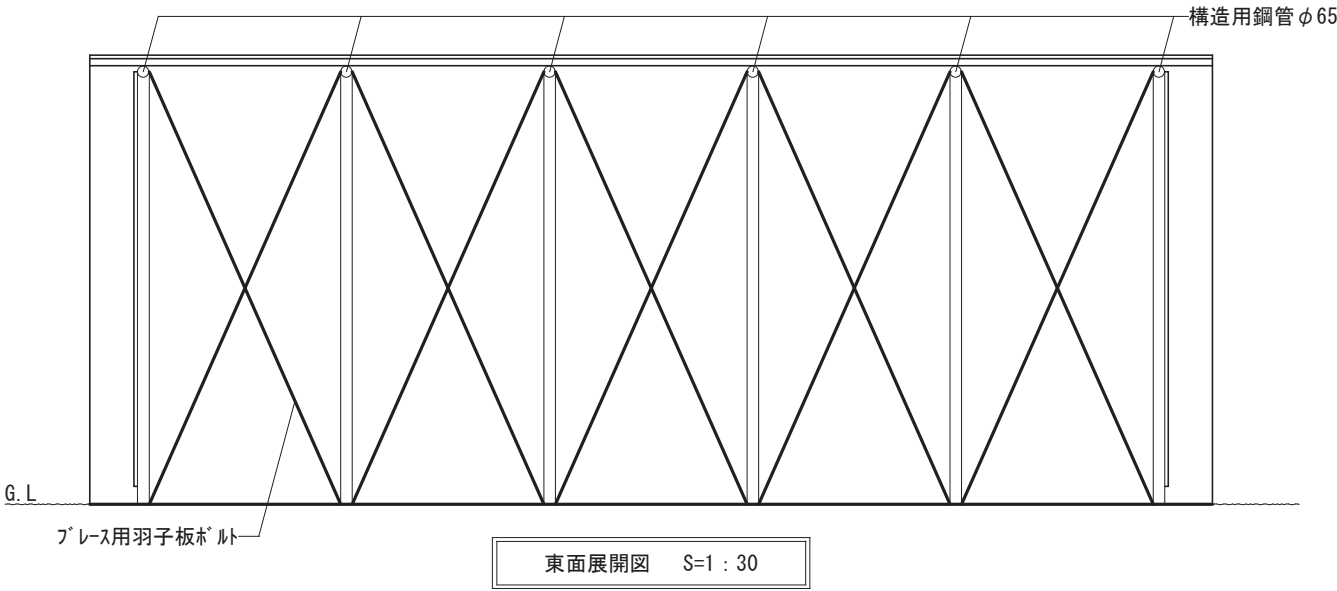

	工 事 名 吉田錦町福祉館及び農機器保管施設解体撤去工事	図 名 平面図、断面詳細図、各展開図	縮尺	A-31
			図中に記載 単位 mm	

【撤去前】

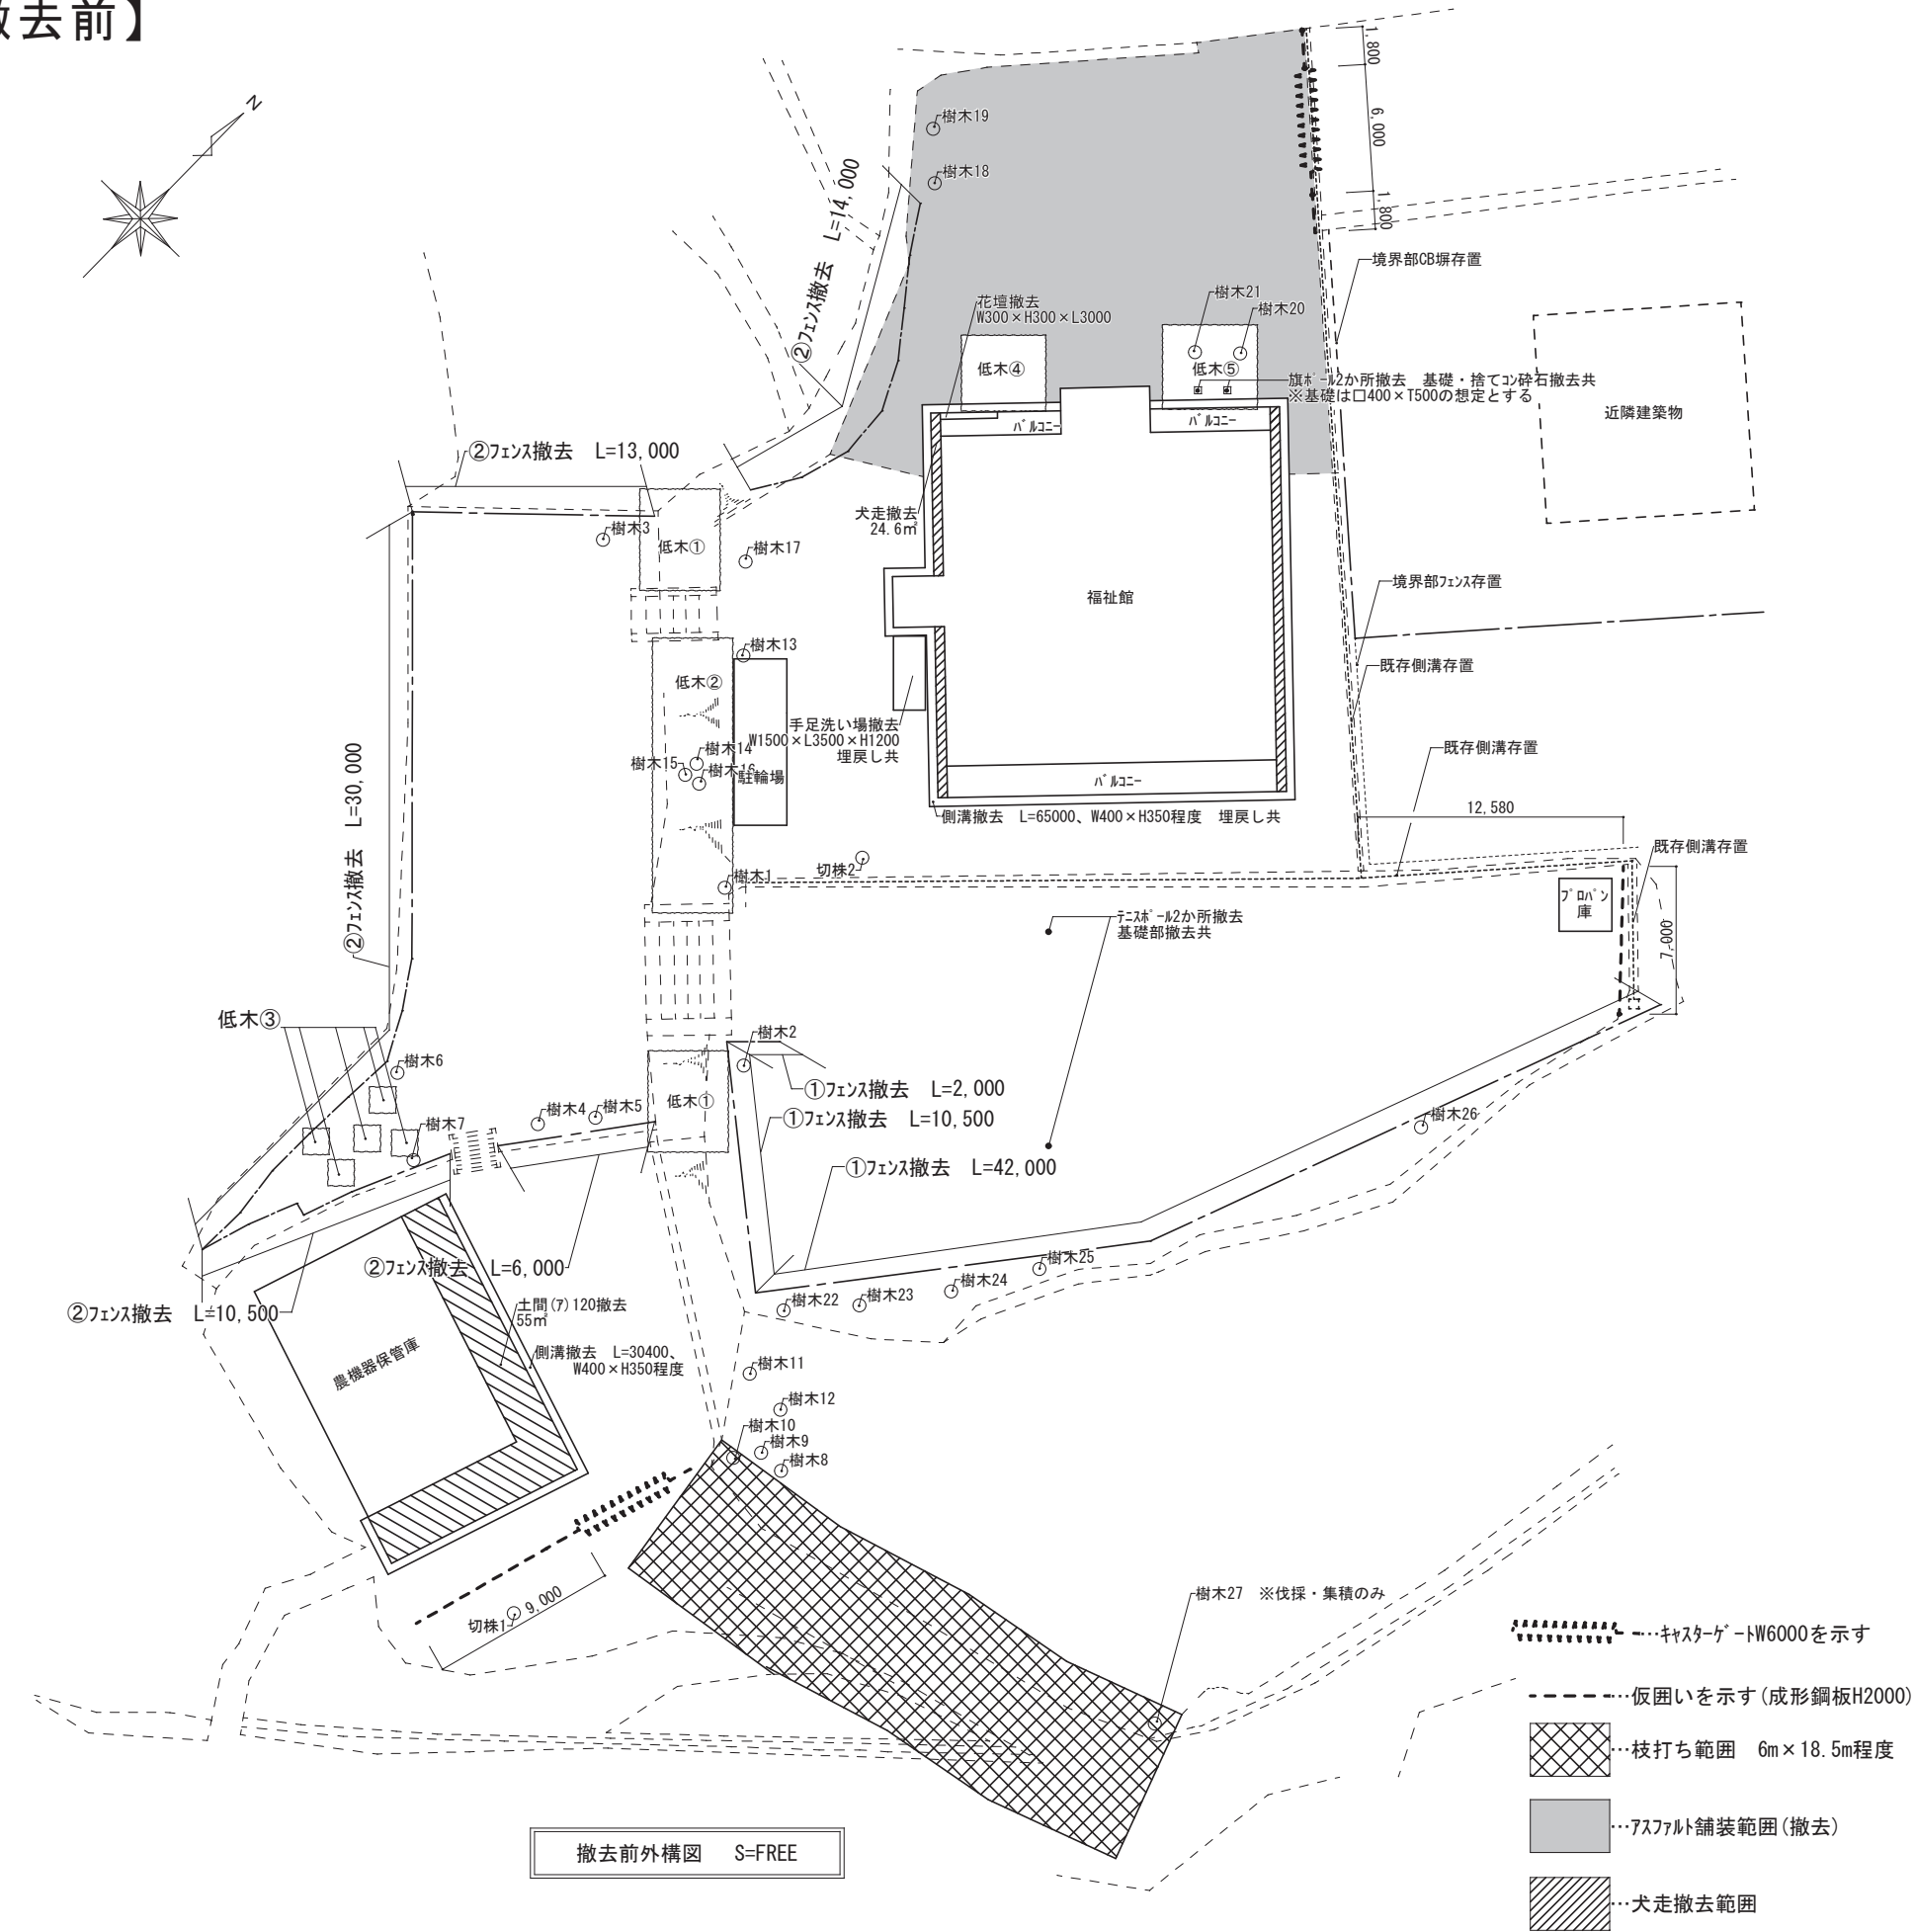

【伐根樹木寸法表】



樹木番号	幹周	高さ
樹木1	幹周1000	H6000
樹木2	幹周600	H6000
樹木3	幹周3500	H15300
樹木4	幹周2600	H15300
樹木5	幹周2600	H15300
樹木6	幹周600	H5000
樹木7	幹周600	H4000
樹木8	幹周1000	H18000
樹木9	幹周4500	H18000
樹木10	幹周1500	H18000
樹木11	幹周1500	H18000
樹木12	幹周400	H15000
樹木13	幹周900	H5800
樹木14	幹周800	H14000
樹木15	幹周800	H14000
樹木16	幹周800	H14000
樹木17	幹周1200	H5000
樹木18	幹周1200	H8000
樹木19	幹周1200	H8000
樹木20	幹周600	H5000
樹木21	幹周600	H5000
樹木22	幹周2600	H15300
樹木23	幹周2600	H15300
樹木24	幹周2600	H15300
樹木25	幹周2600	H15300
樹木26	幹周2600	H15300
樹木27	幹周2600	H15300

【伐根低木寸法表】


低木番号	規格寸法 (W×D×H)
低木1・2か所	W3800×D4800×H3000
低木2	W3800×D13000×H4000
低木3・5か所	W1000×D1000×H2000
低木4	W4000×D3600×H1800
低木5	W4500×D4000×H2000
切株1	幹周2000
切株2	幹周500

撤去前外構図 S=FREE

【撤去後】

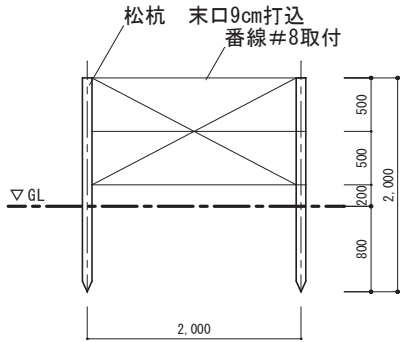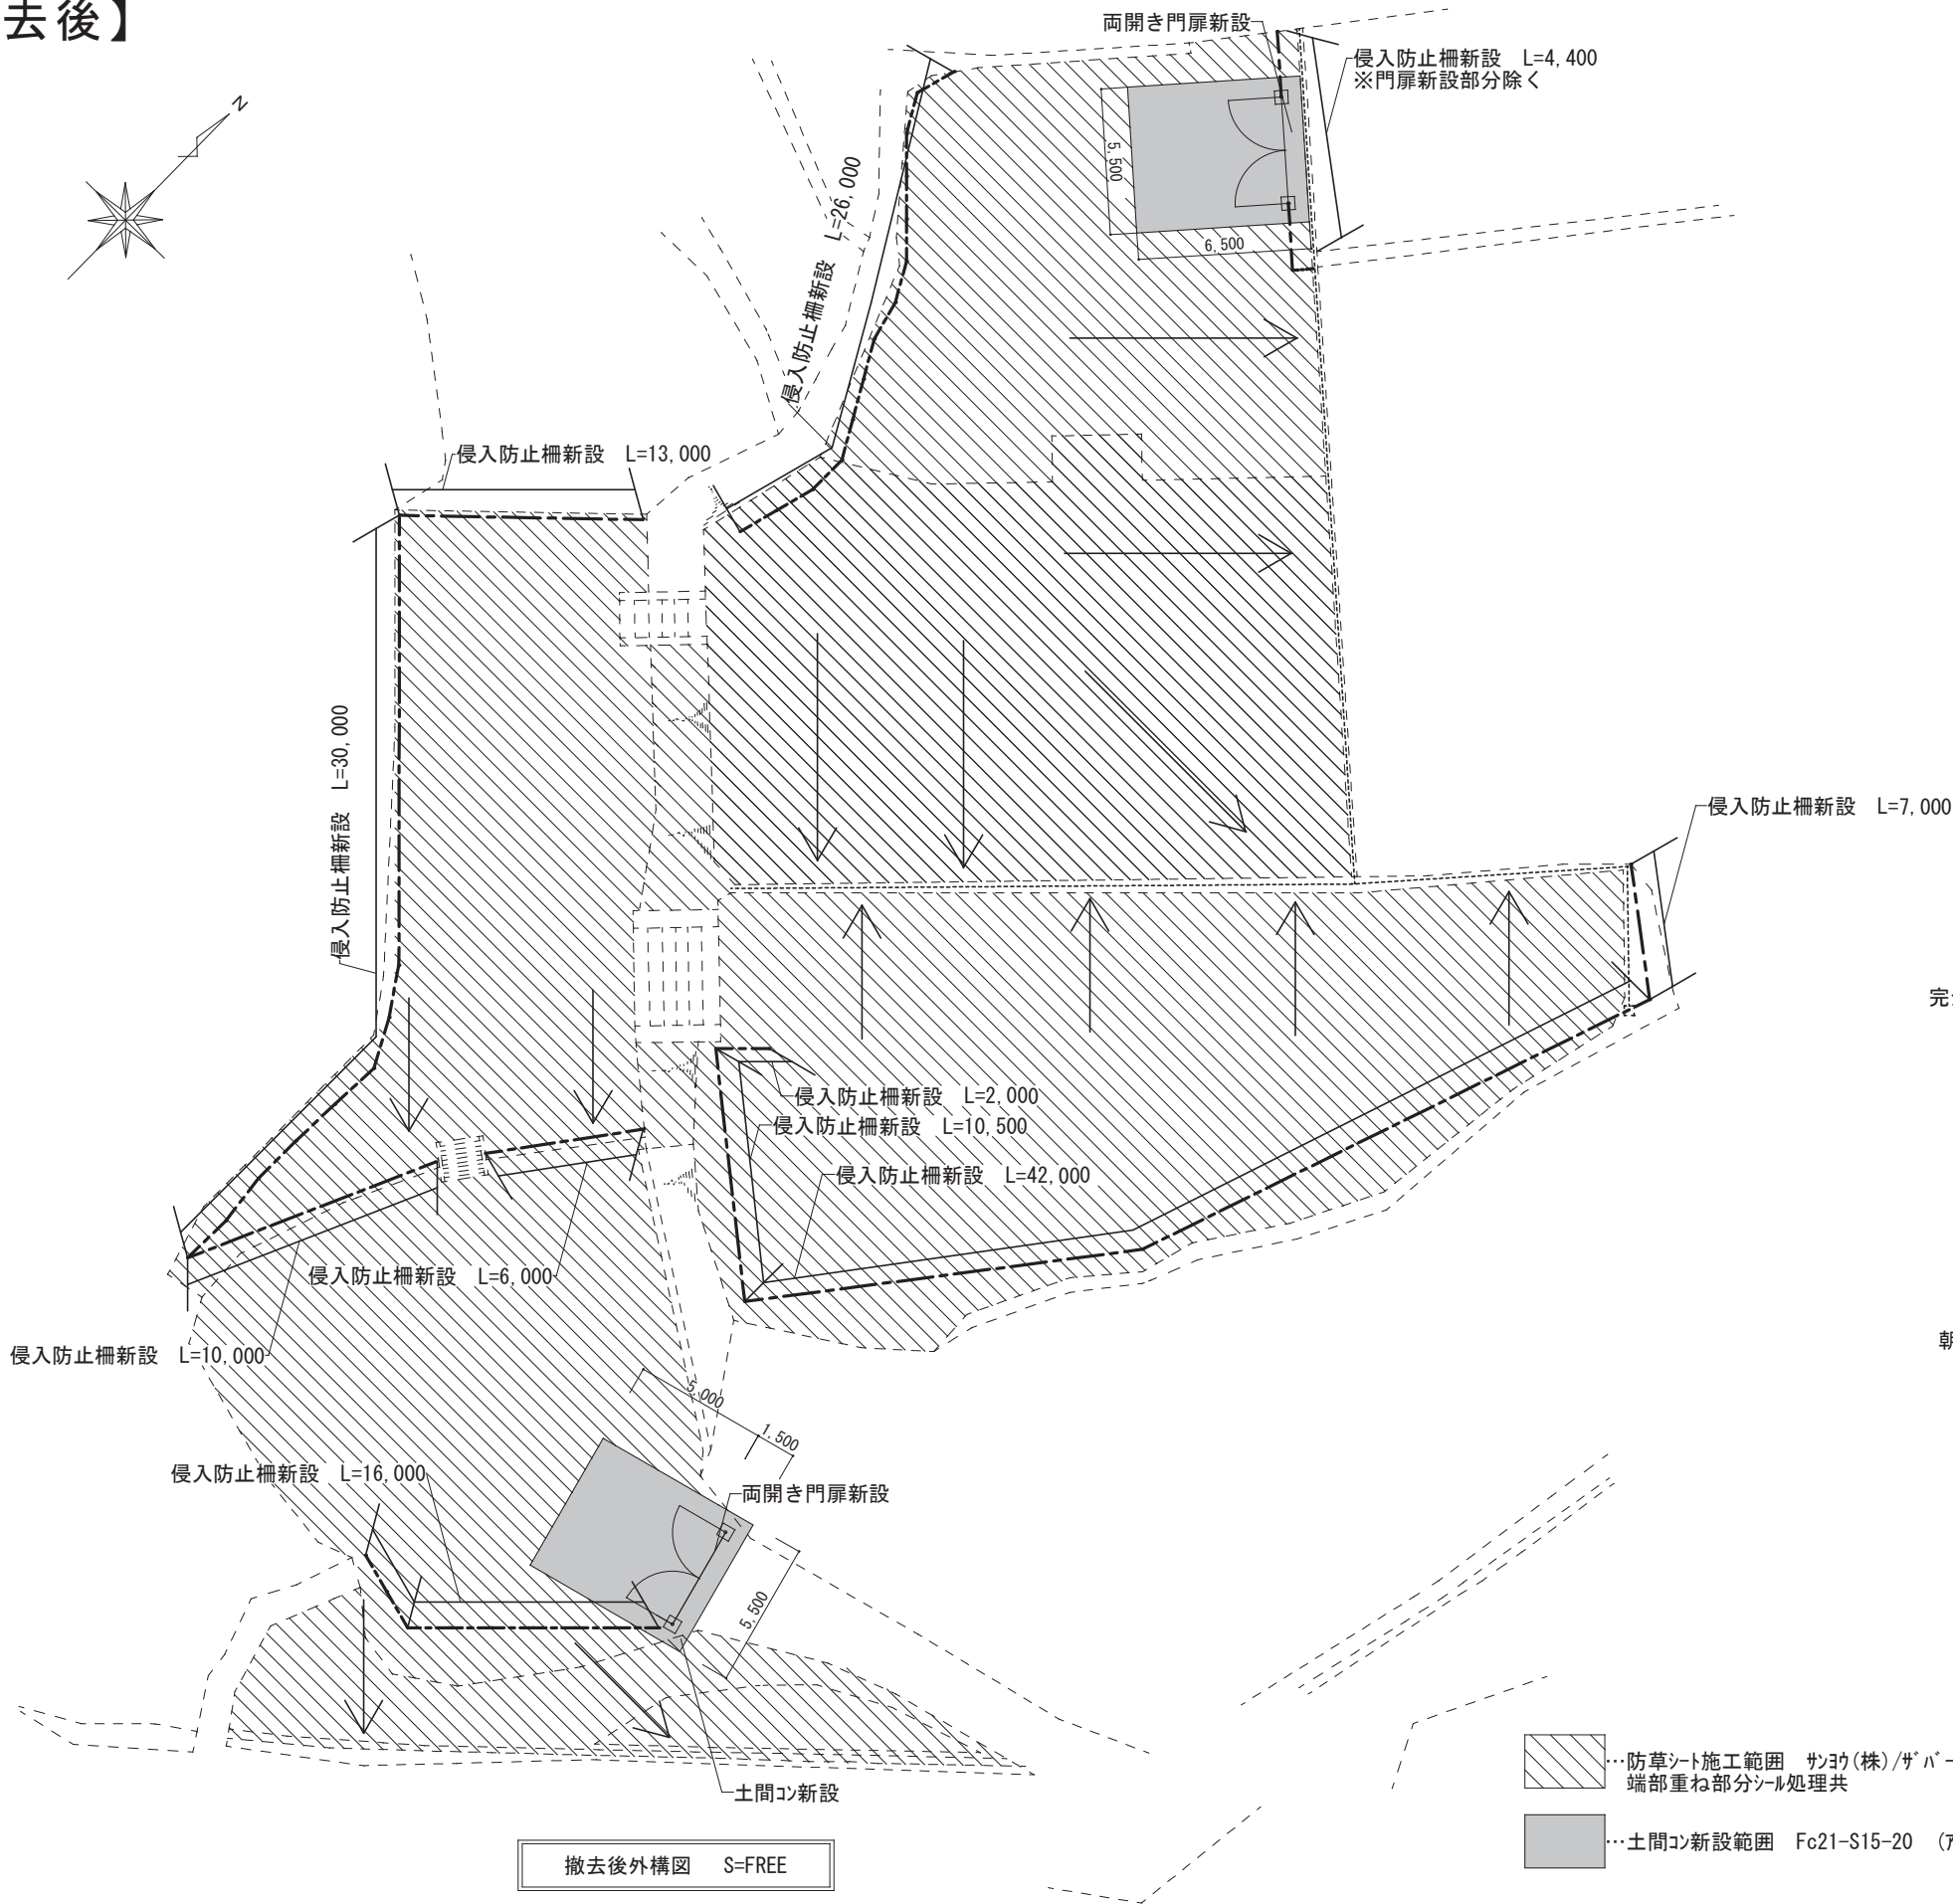

木杭番線柵詳細図 S=1/50

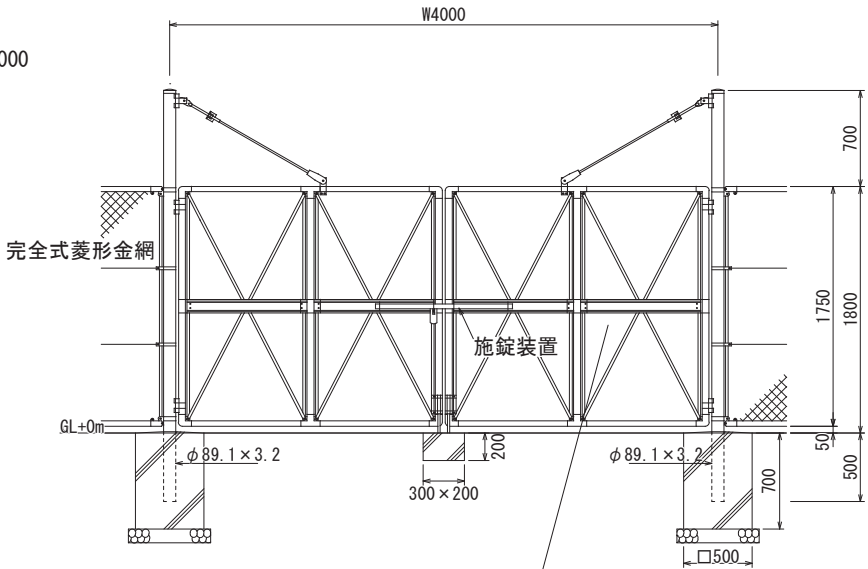

両開き門扉詳細図 S=1/40

工 事 名

吉田錦町福祉館及び農機器保管施設解体撤去工事

図 名

撤去後外構図、各詳細図

縮尺

図中に記載

単位

mm

A-33