


彦島終末処理場平面図


修繕場所を示す

設計図

(全3枚のうち1枚目)

件名	彦島終末処理場ガラス修繕(2)			
図名	位置図 平面図			
課長	課長補佐	係長	係	縮尺
				作図年月日
下関市上下水道局			図番	

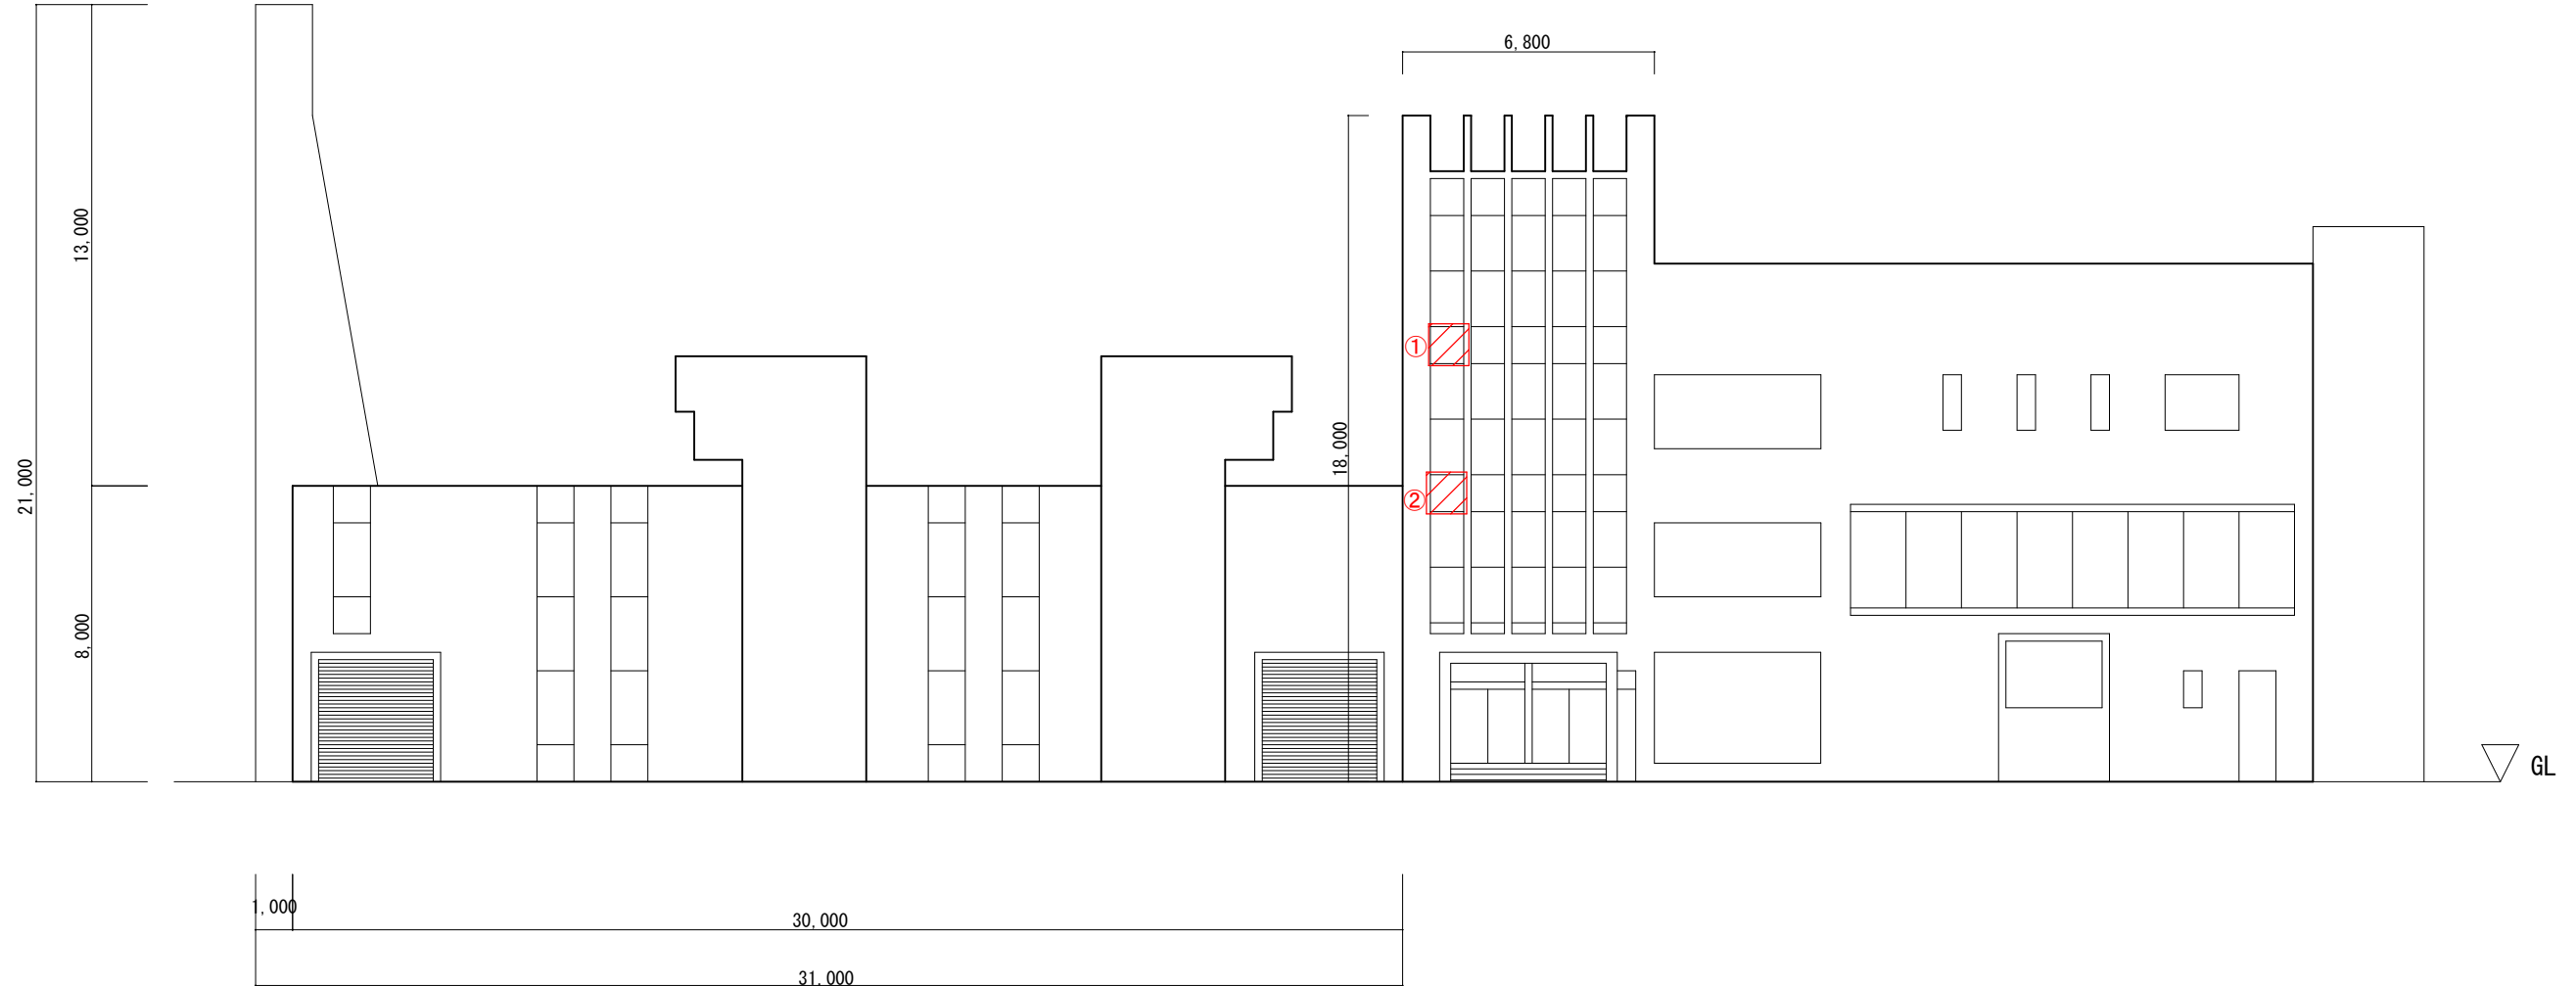


 硝子取替部を示す
 ※設計図の数値は参考値とし、現地にて計測し施工すること

設計図

(全3枚のうち2枚目)

件名	彦島終末処理場ガラス修繕(2)			
図名	西側立会図			
課長	課長補佐	係長	係	縮尺
				S=1/200
				作図年月日
下関市上下水道局			図番	

西側立会図

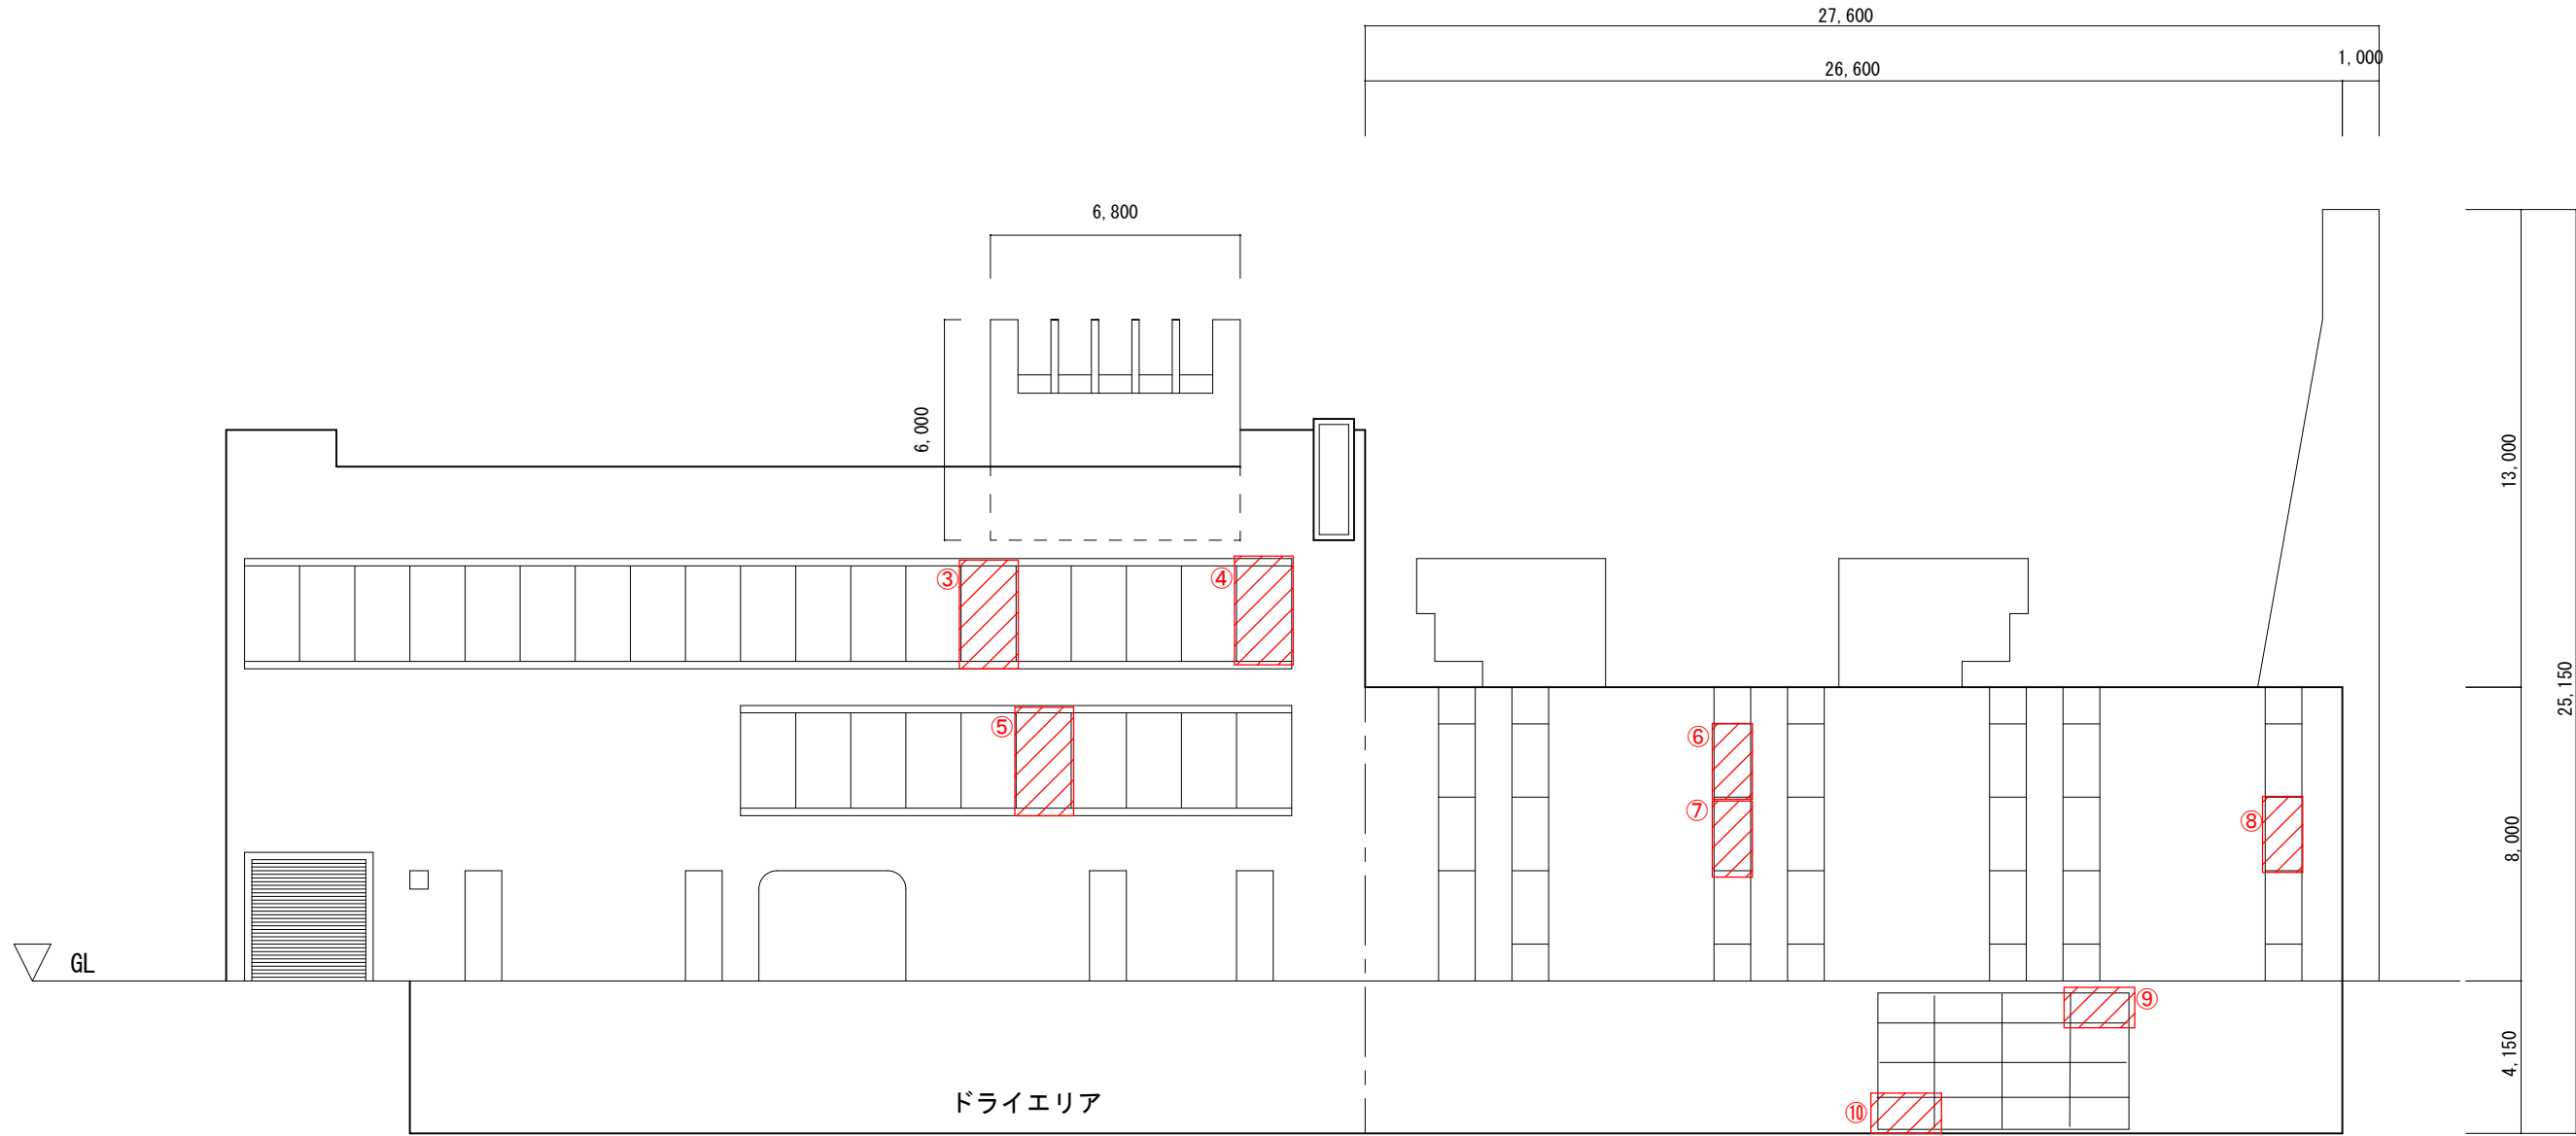

 硝子取替部を示す

※設計図の数値は参考値とし、現地にて計測し施工すること

設計図

(全3枚のうち3枚目)

件名	彦島終末処理場ガラス修繕(2)			
図名	東側立会図			
課長	課長補佐	係長	係	縮尺 S=1/200
				作図年月日
下関市上下水道局			図番	