


令和6年度

平面図

縮尺	1/600	学校名	江浦小学校
0		10	
		20	
		30	


江浦小学校

調査番号	(都道府県)	(市町村)	(学校)	整理番号
352010023				

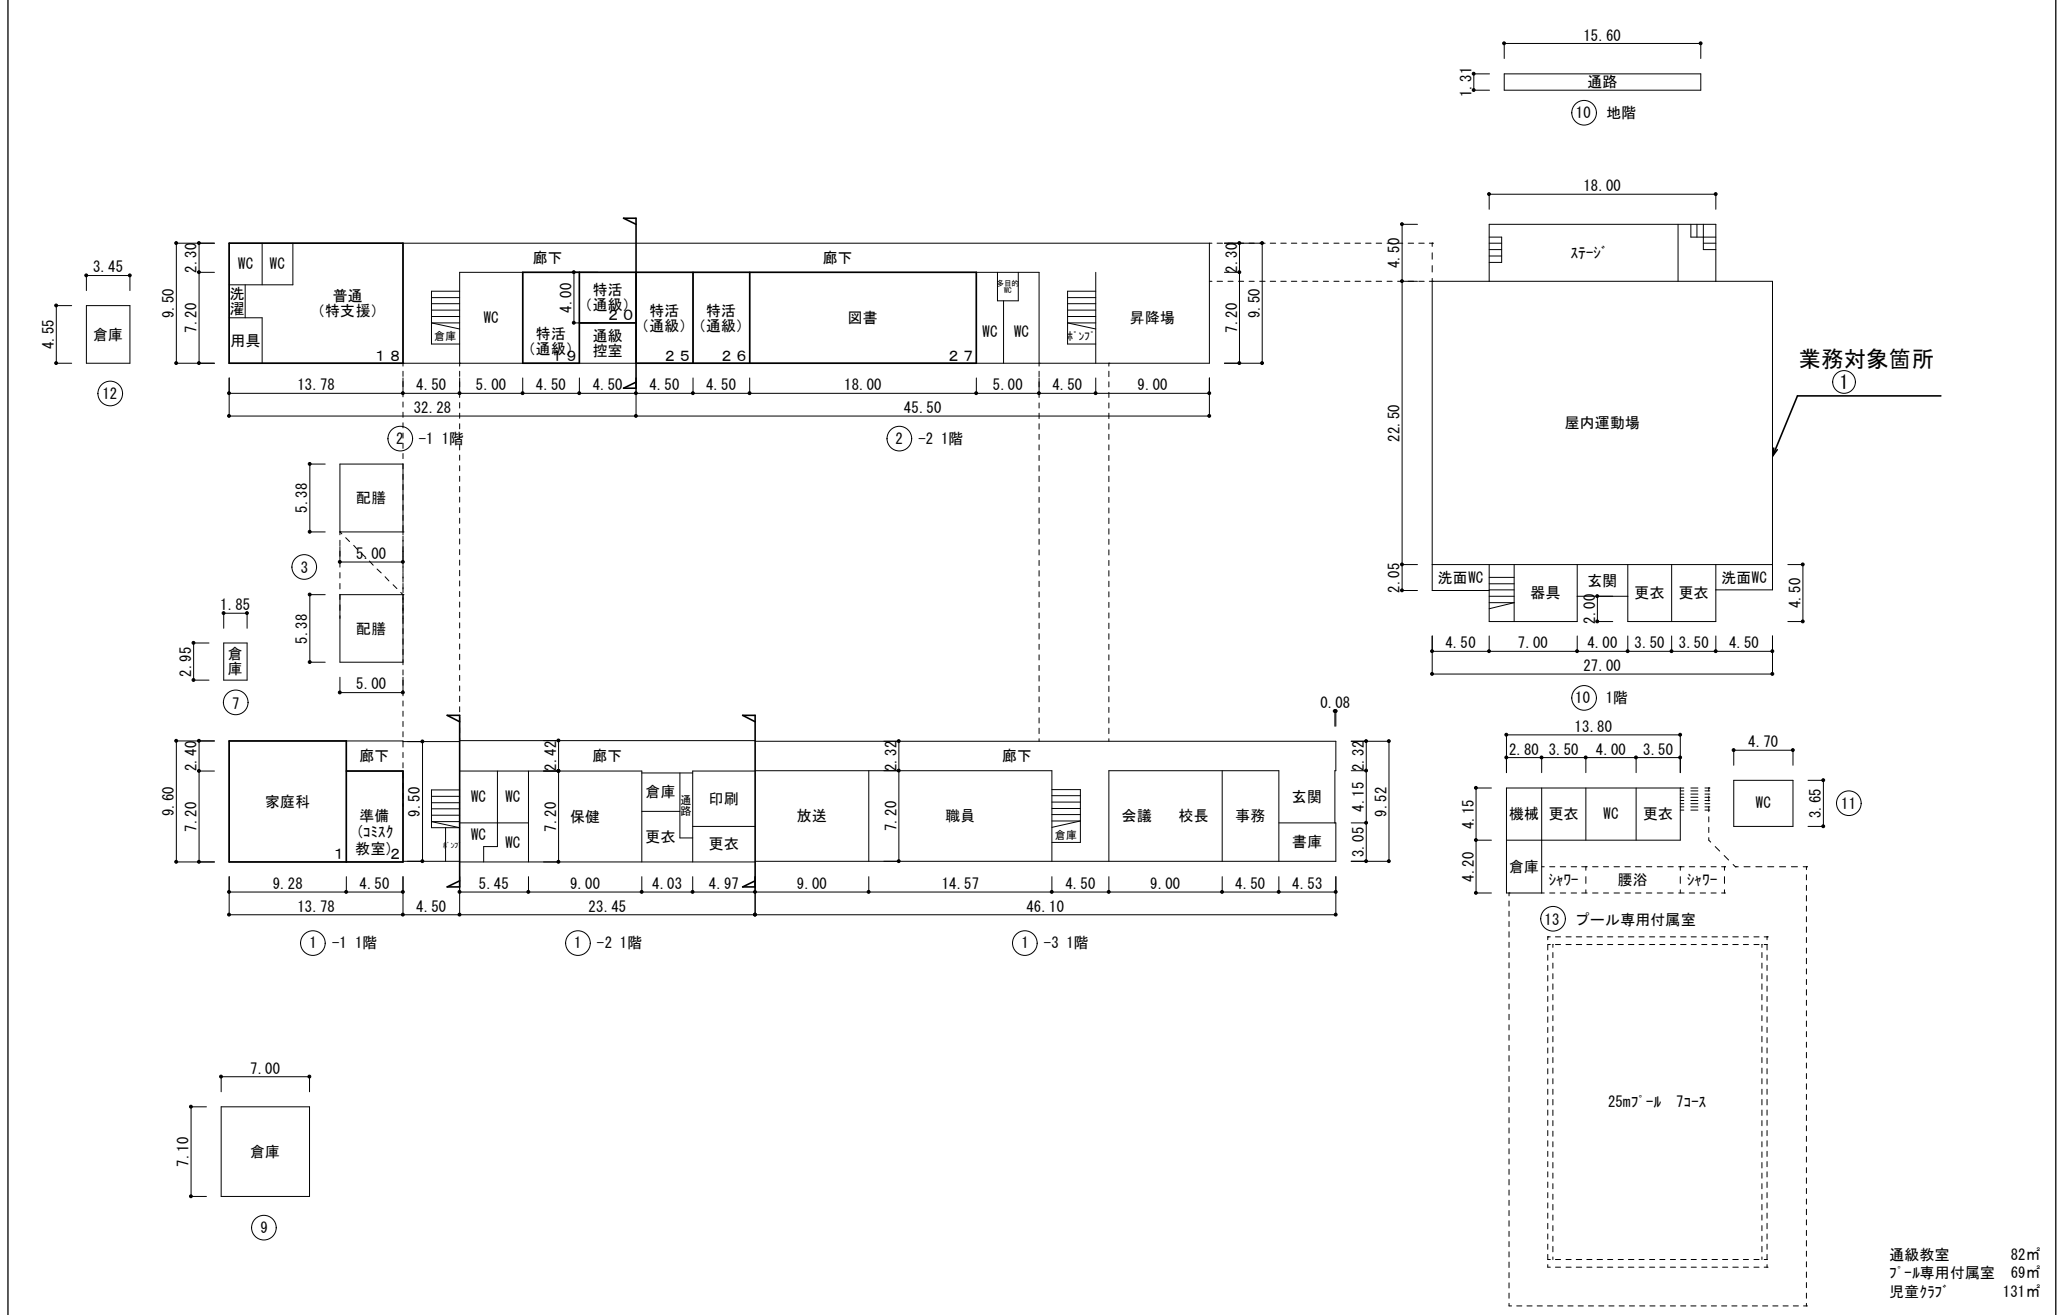

令和6年度

配置図

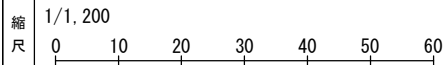

学校名	(都道府県)			(市町村)			(学校)			整理番号
	3	5	2	0	1	0	0	2	4	

角倉小学校


凡例

建物



- ⊕ 未とりこわし建物
- ⊖ 危険建物
- ⊗ 借用建物
- ⊙ 一時使用建物

建物以外の工作物


- 倉 倉庫
- 吹 吹き抜けの渡り廊下
- 門 正門通用門
- 動 動物小屋
- 水 ポンプ室
- 非 非常階段
- 池 池
- バ ヲックネット
- 屋 屋外運動場
- 電 受変電設備
- 〓 囲障

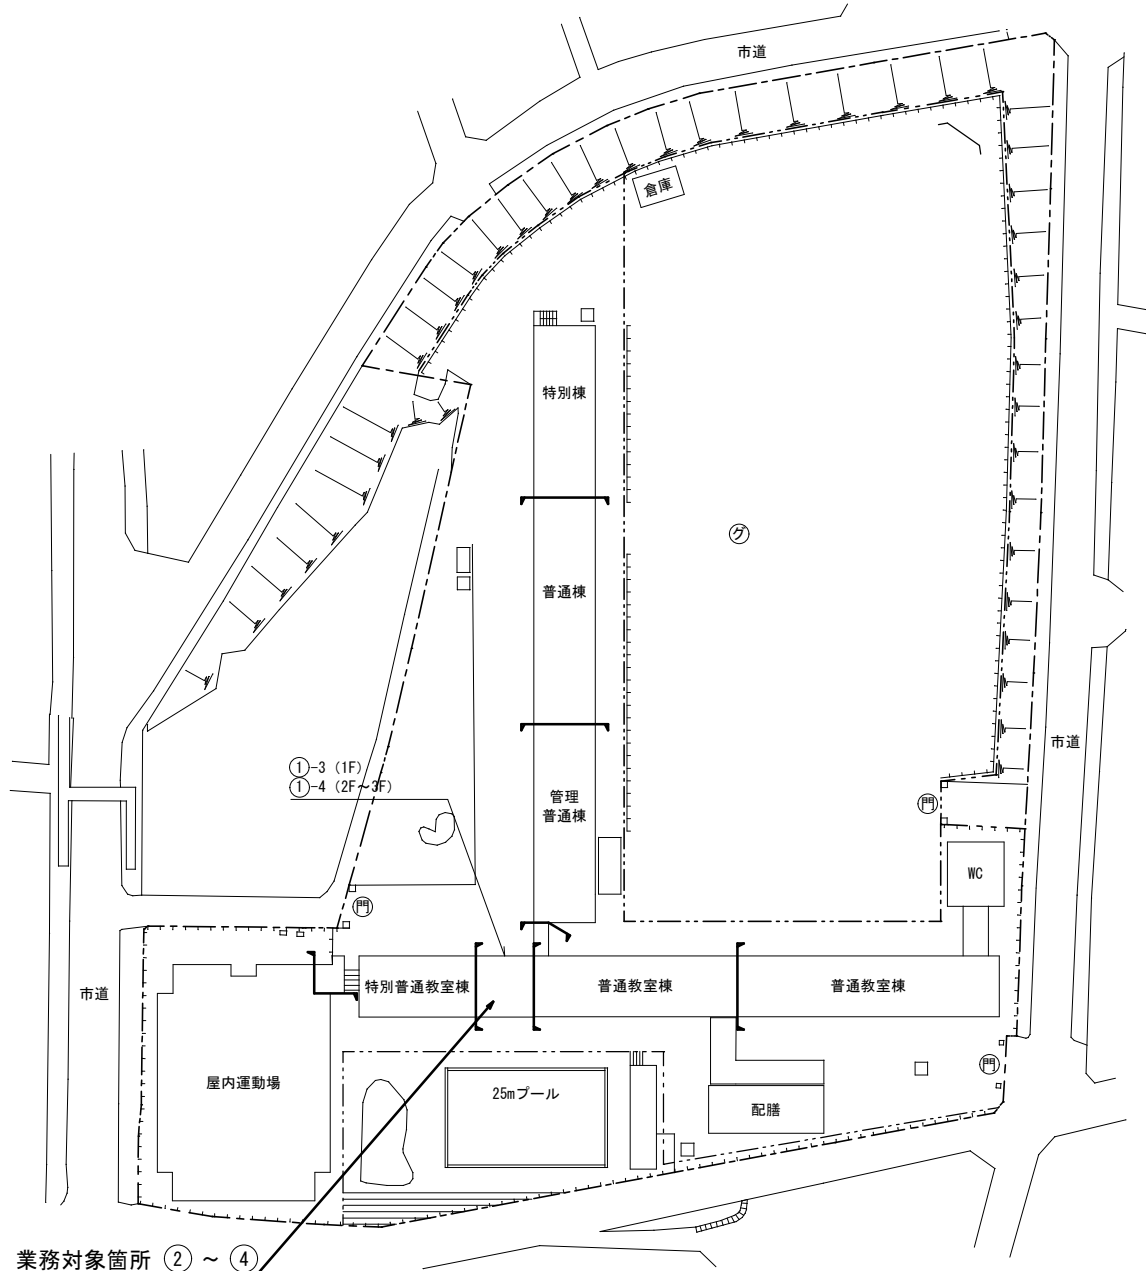

業務対象箇所 ② ~ ④

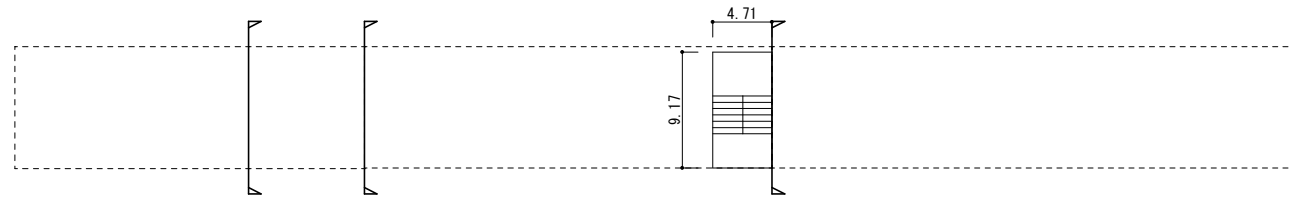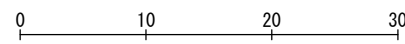

① -2 屋階

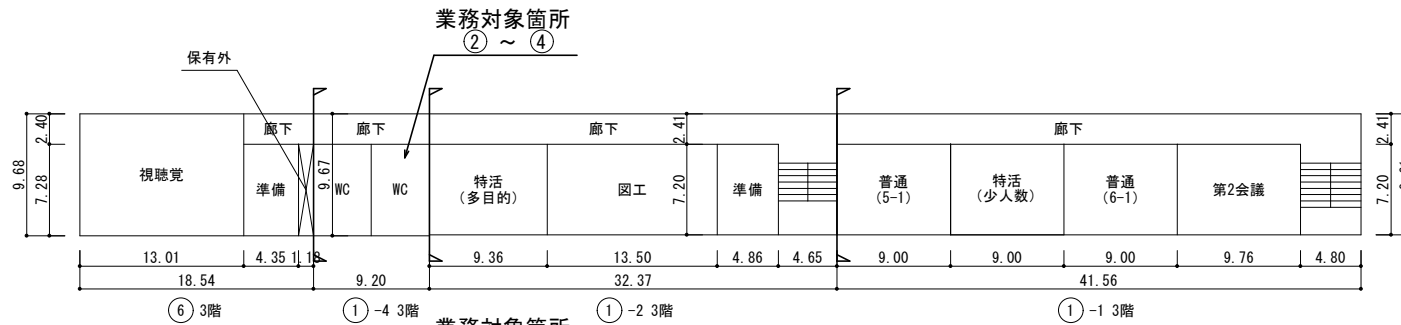


⑥ 3階

① -4 3階

① -2 3階

① -1 3階

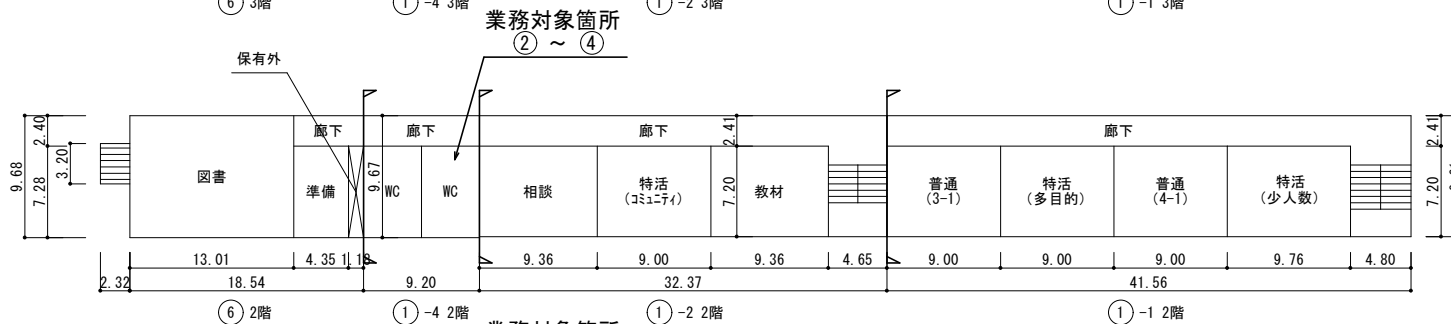


⑥ 2階

① -4 2階

① -2 2階

① -1 2階

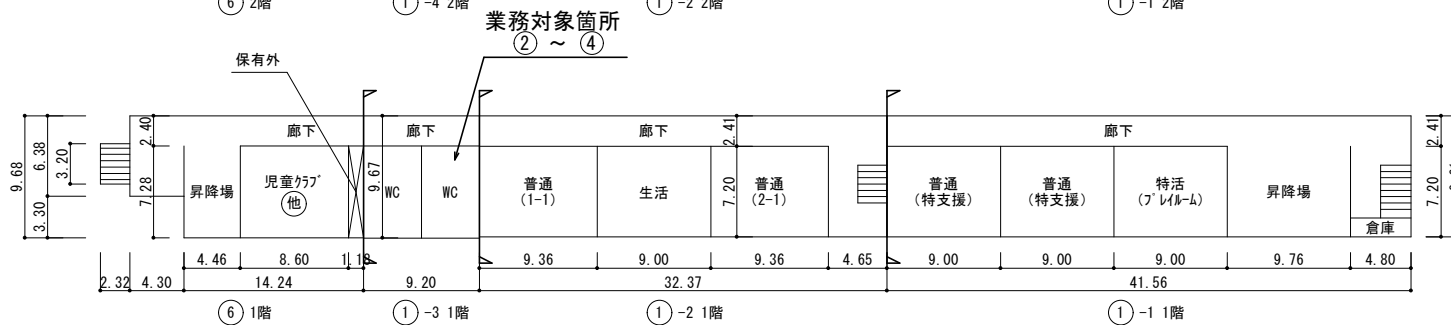

⑥ 1階


① -3 1階

① -2 1階

① -1 1階

令和6年度

配置図

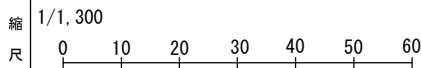

学校名

勝山小学校

調査番号

(都道府県) 35

(市町村) 20100

(学校) 29

整理番号


凡例

建物

- 未とりこわし建物
- 危険建物
- 借用建物
- 一時使用建物
- 学校建物以外の建物

建物以外の工作物

- 倉庫
- 吹き抜けの渡り廊下
- 正門通用門
- 動物小屋
- 温室
- 池
- 釜場
- バックネット
- 屋外運動場
- 受変電設備
- 受水槽
- 浄化槽
- 囲障

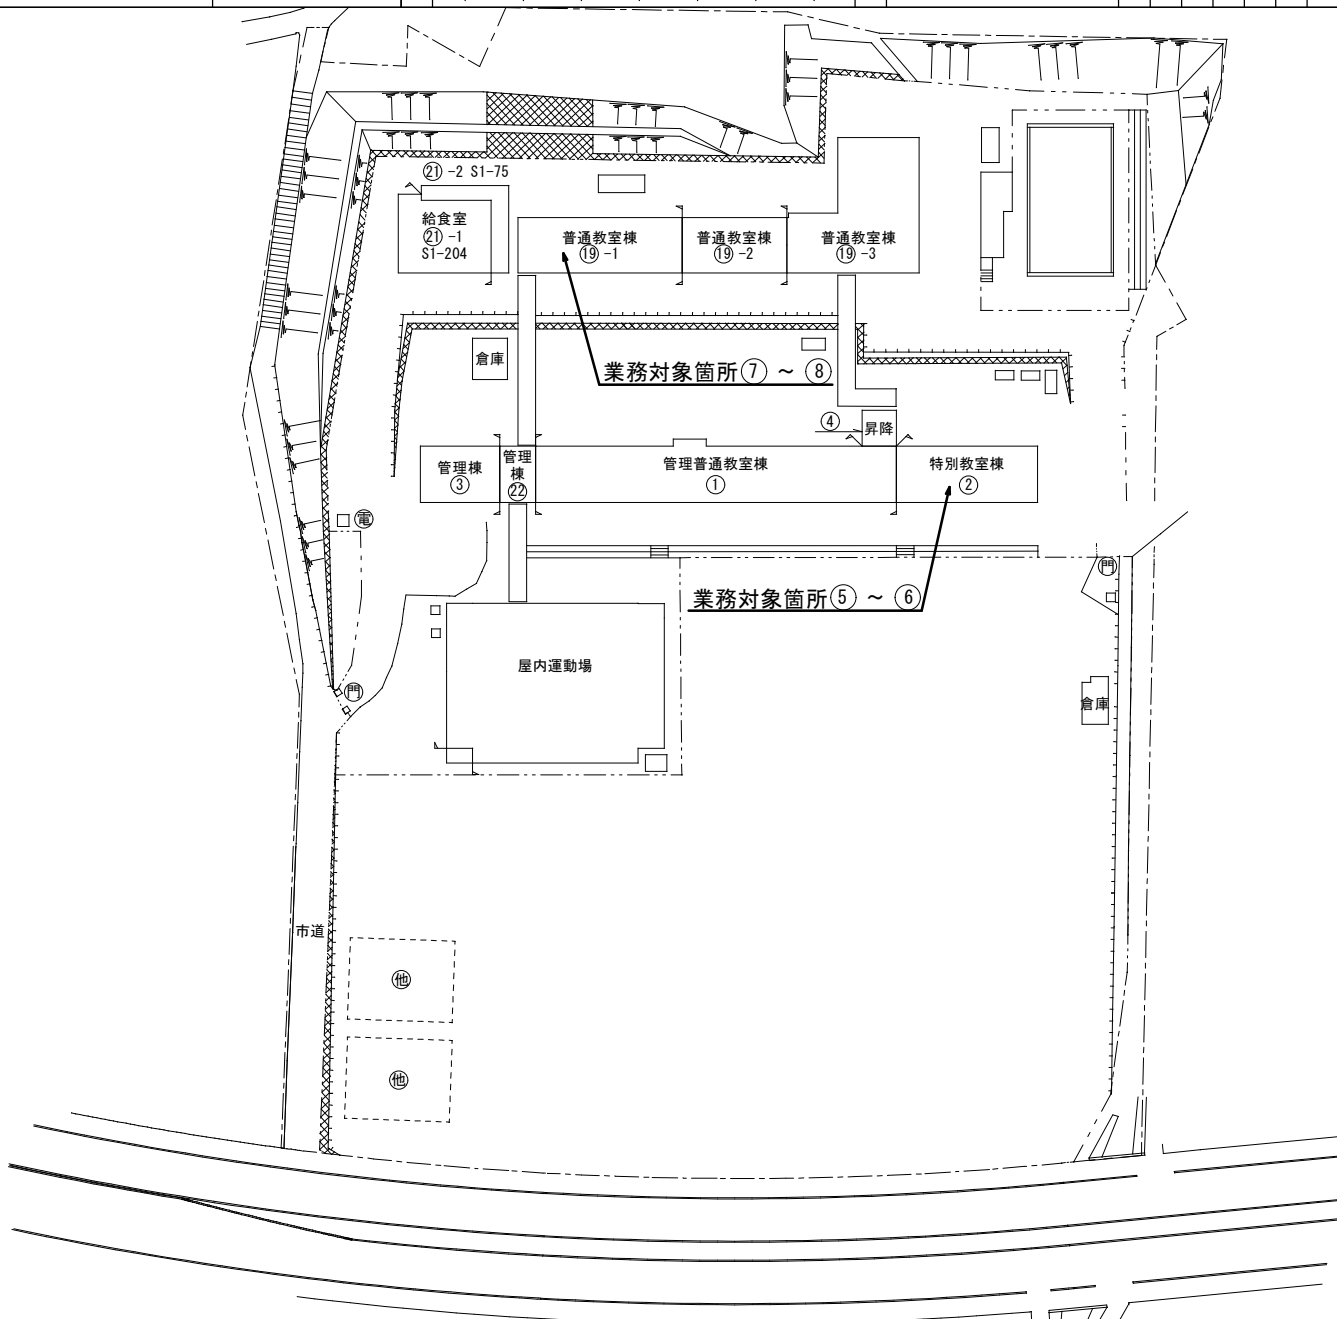

令和5年度

平面図

縮尺 1/600
0 10 20 30


学校名

勝山小学校

調査番号

(都道府県) 35 (市町村) 2010029 (学校) 29


整理番号

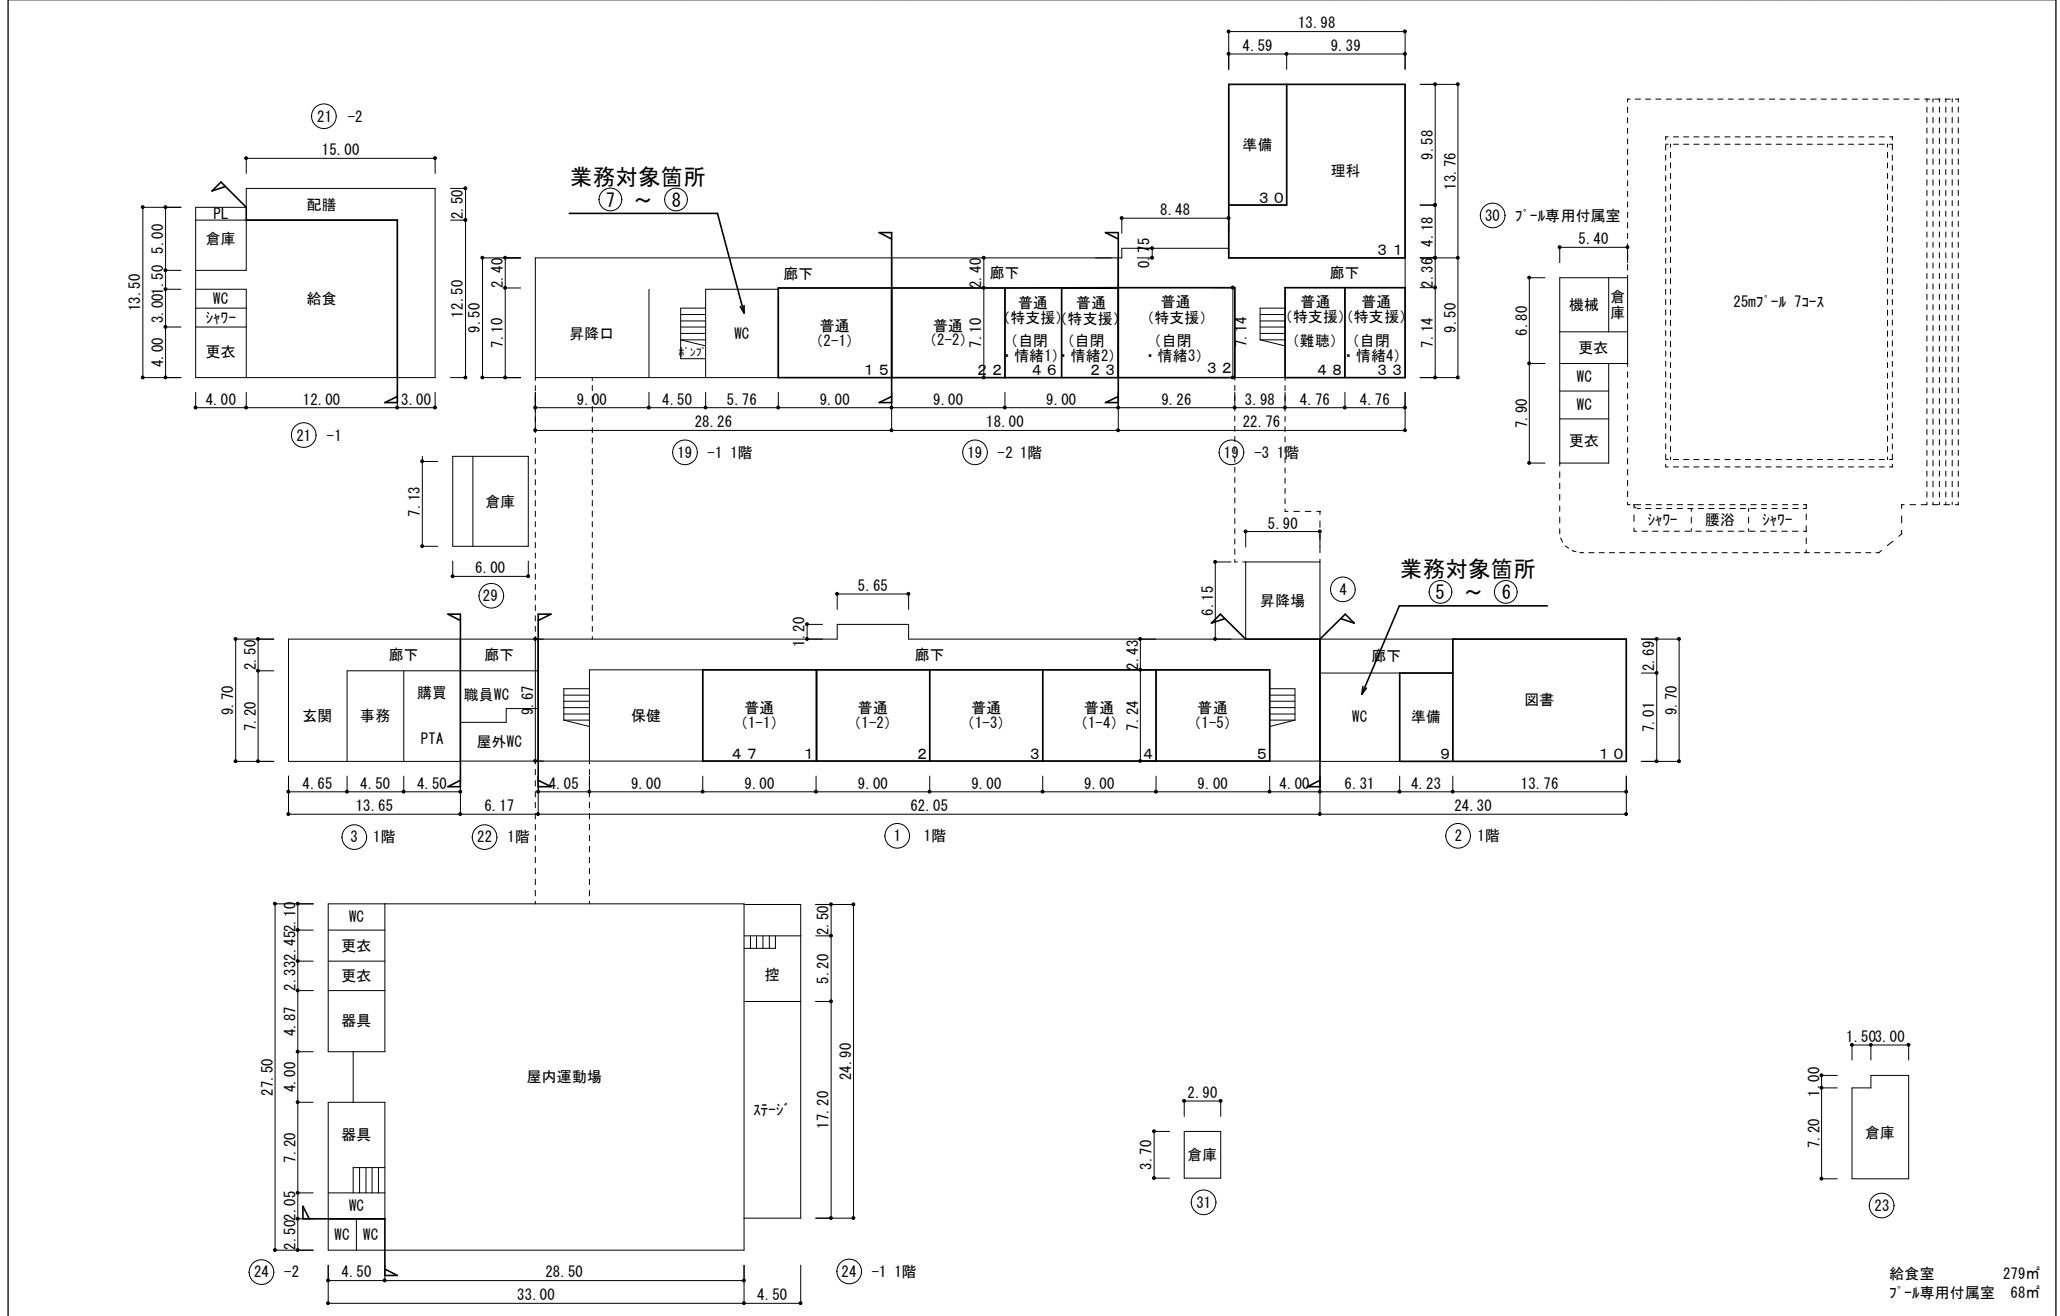

給食室 279m²
プール専用付属室 68m²

令和6年度

配置図

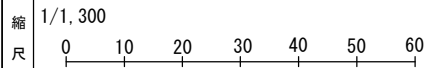

学校名

吉見小学校

調査年度

(都道府県) 35

(市町村) 201

(学校) 0032

整理番号

凡例



建物

- ⊕ 未とりこわし建物
- ⊖ 危険建物
- ⊙ 借用建物
- ⊗ 一時使用建物

建物以外の工作物

- 倉庫
- 吹き抜けの渡り廊下
- 門 正門通用門
- 動物小屋
- 非常階段
- ポンプ室
- 温室
- 池
- バックネット
- 屋外運動場
- 受水槽
- 浄化槽
- 囲障

業務対象箇所⑨～⑬

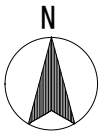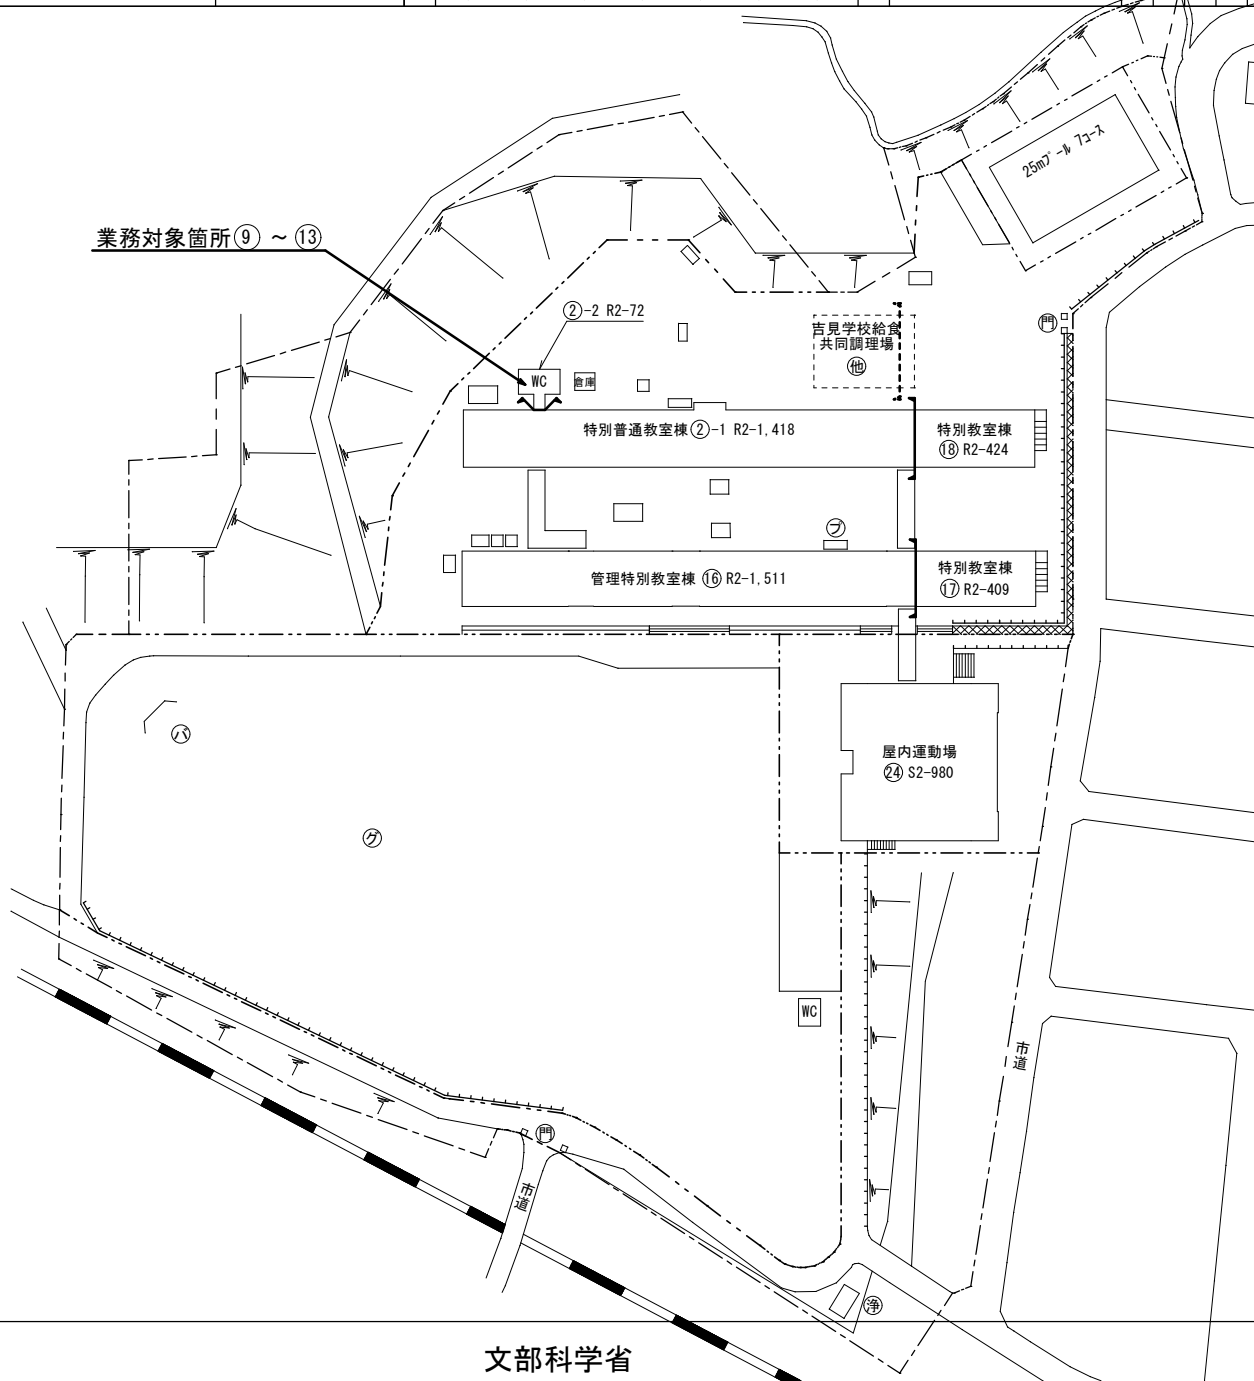

文部科学省

令和6年度

平面図

縮尺 1/600
0 10 20 30


学校名

吉見小学校

調査番号





(都道府県) 35 (市町村) 201 (学校) 0032

整理番号

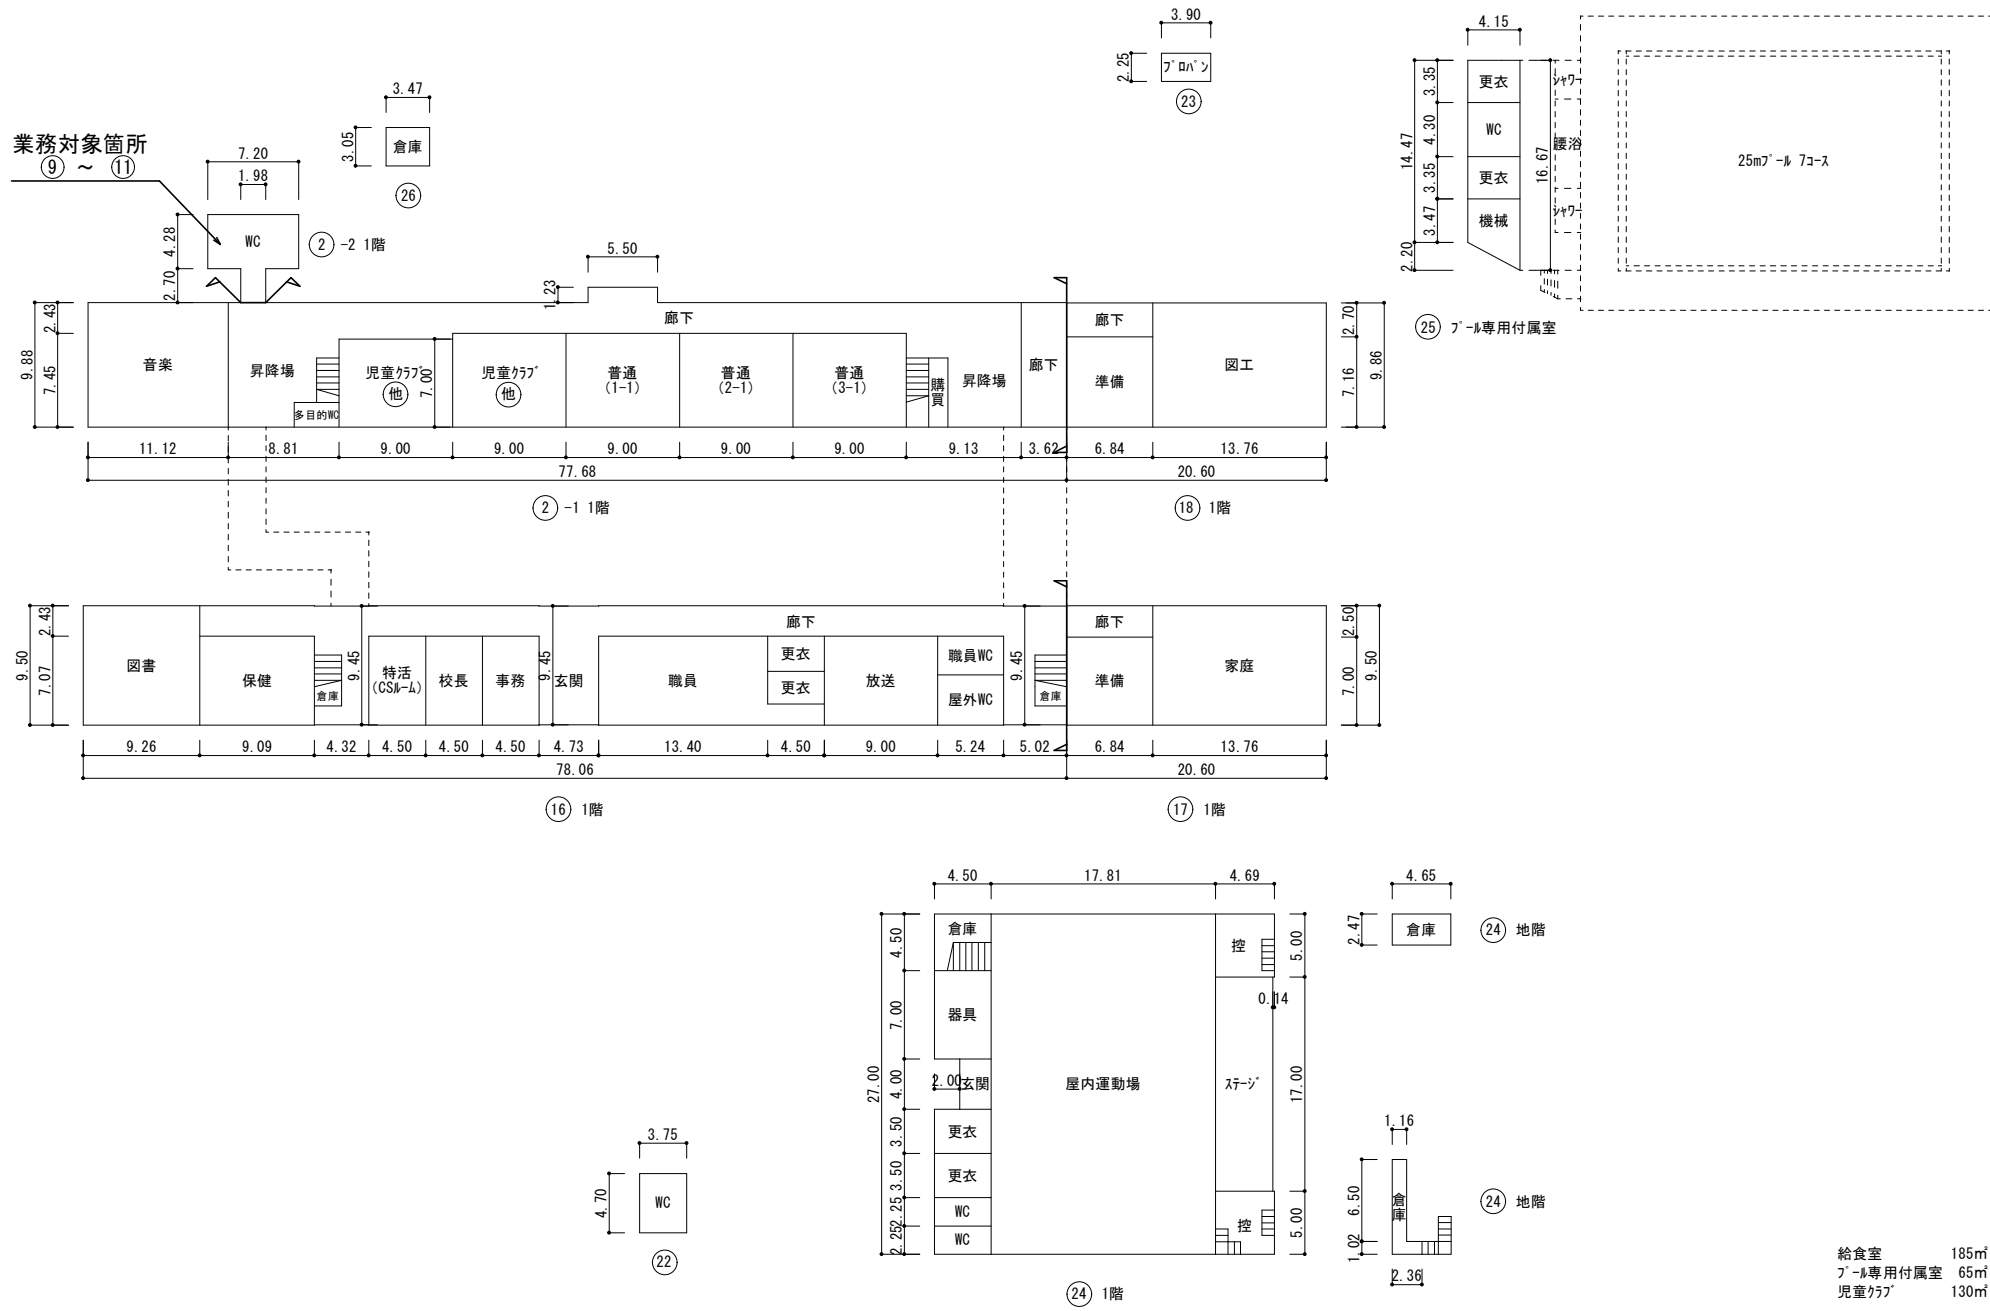

給食室 185㎡
 7-1専用付属室 65㎡
 児童クラブ 130㎡

業務対象箇所
⑫ ~ ⑬

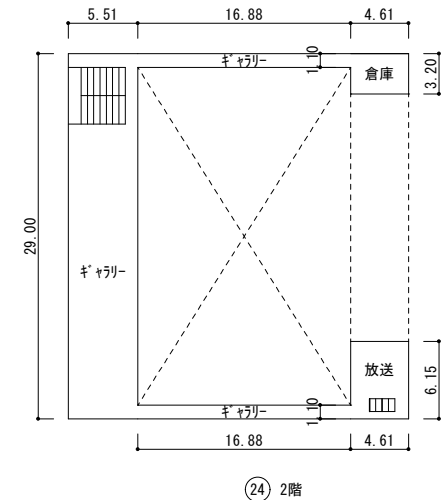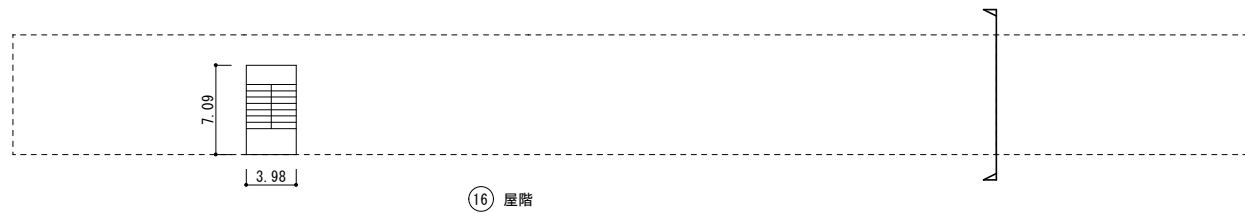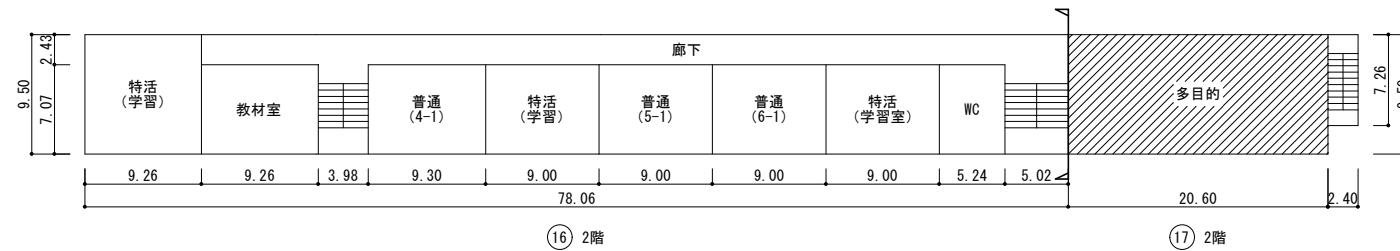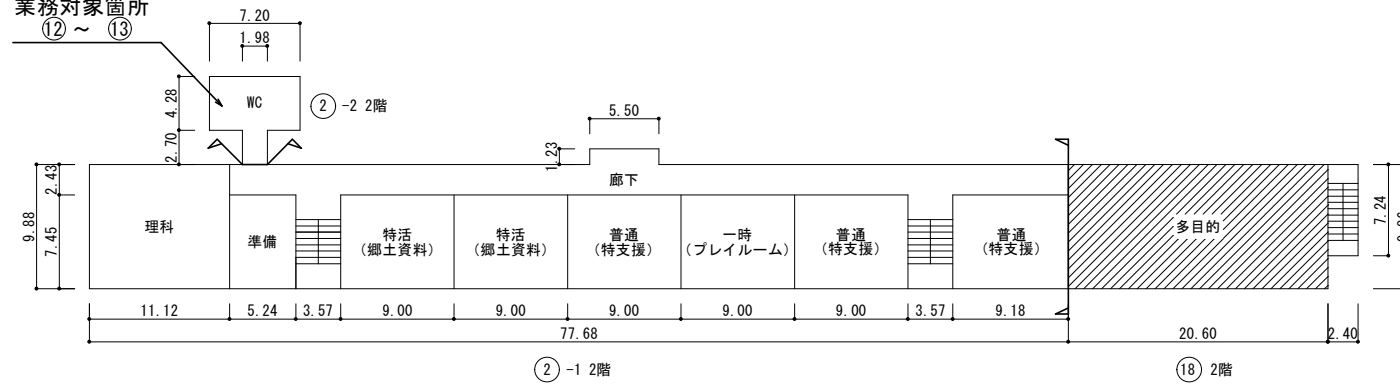


凡例

建物

- ⊕ 未とりこわし建物
- ⊖ 危険建物
- ⊞ 借用建物
- ⊗ 一時使用建物


建物以外の工作物

- 倉 倉庫
- 吹 吹き抜けの渡り廊下
- 門 正門通用門
- 動 動物小屋
- 温 温室
- ポン ポンプ室
- フ フロバン庫
- 池 池
- バ バックネット
- 屋 屋外ステージ
- 屋 屋外運動場
- 水 受水槽
- 浄 浄化槽
- 障 囲障

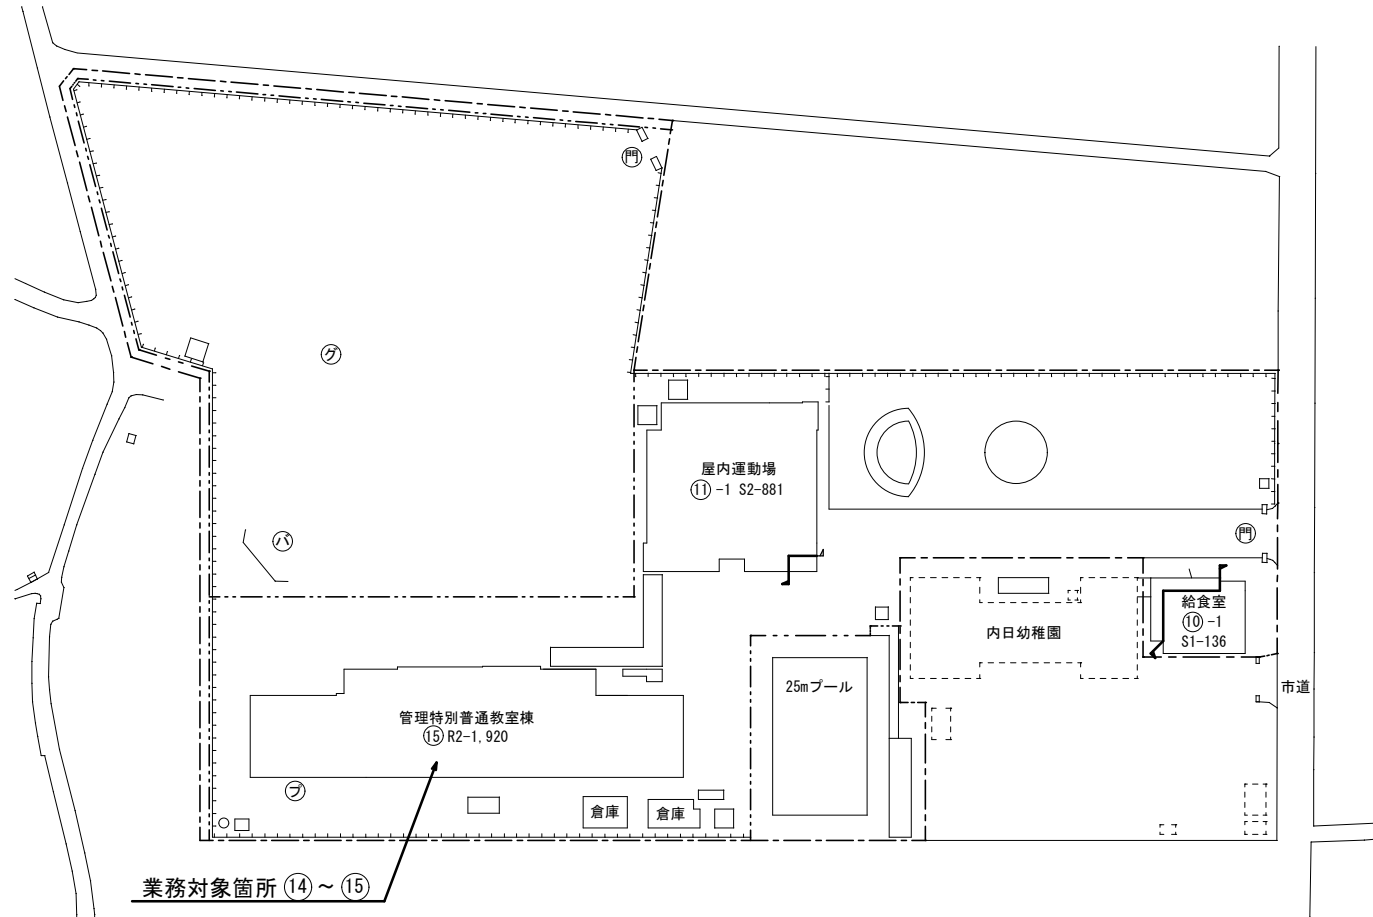

令和6年度

配置図

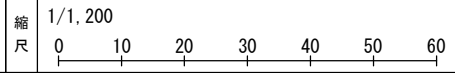

学校名

西市小学校

調査番号

(都道府県) 35 (市町村) 2010 (学校) 615

整理番号



凡例

建物

- 未 未とりこわし建物
- 危 危険建物
- 借 借用建物
- 時 一時使用建物

建物以外の工作物

- 倉 倉庫
- 吹 吹き抜けの渡り廊下
- 門 正門通用門
- 非 非常階段
- 油 油庫
- 動 動物小屋
- フ フジ棚
- 屋 屋外運動場
- 水 受水槽
- 電 受変電設備
- 障 囲障

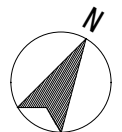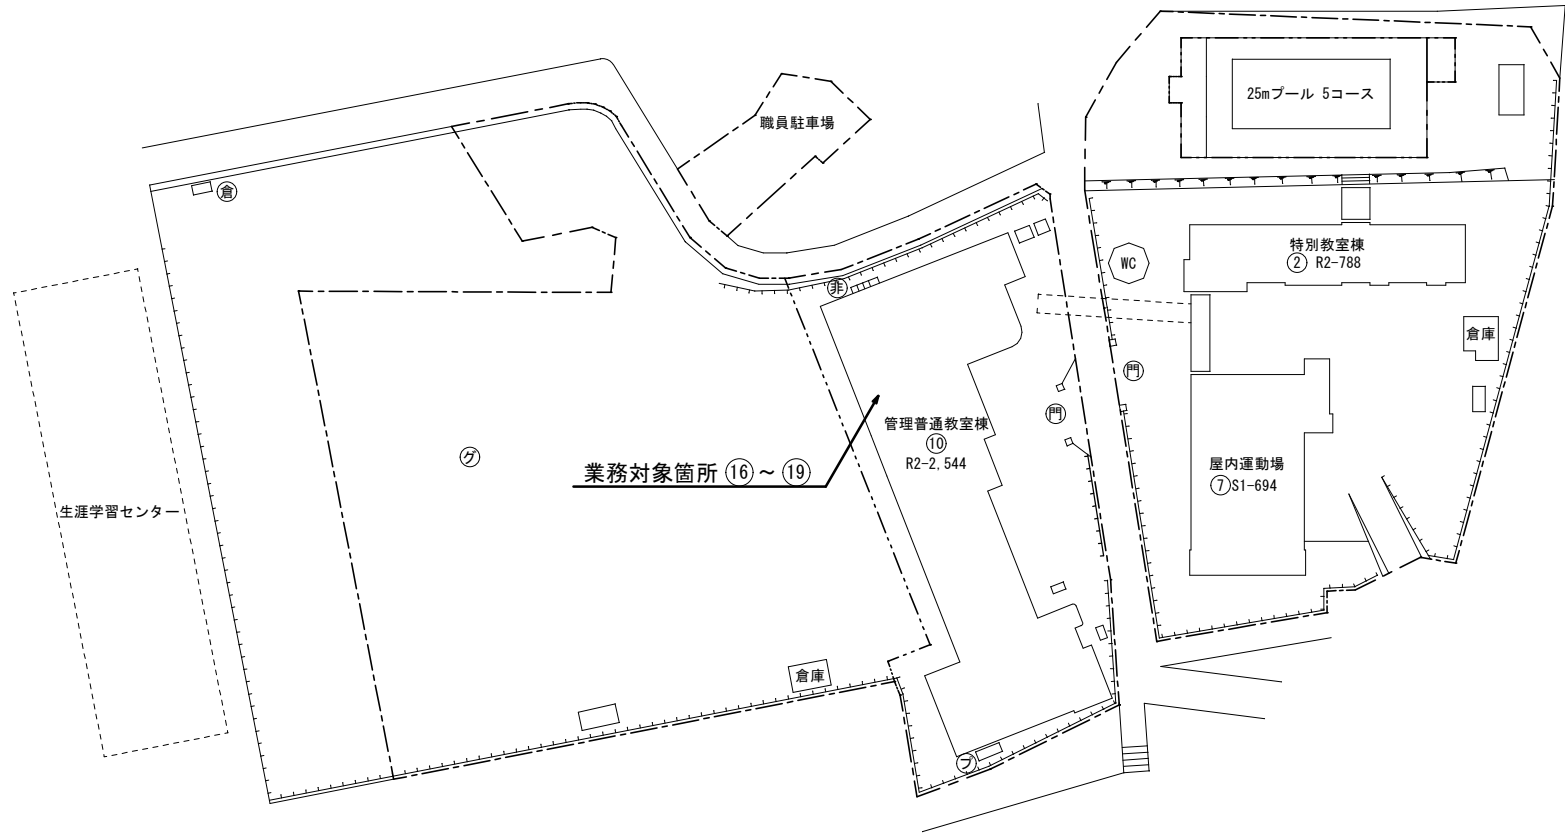

令和6年度

平面図

縮尺

1/600




学校名

西市小学校

調査番号

(都道府県)	(市町村)	(学校)
35	2010615	

整理番号

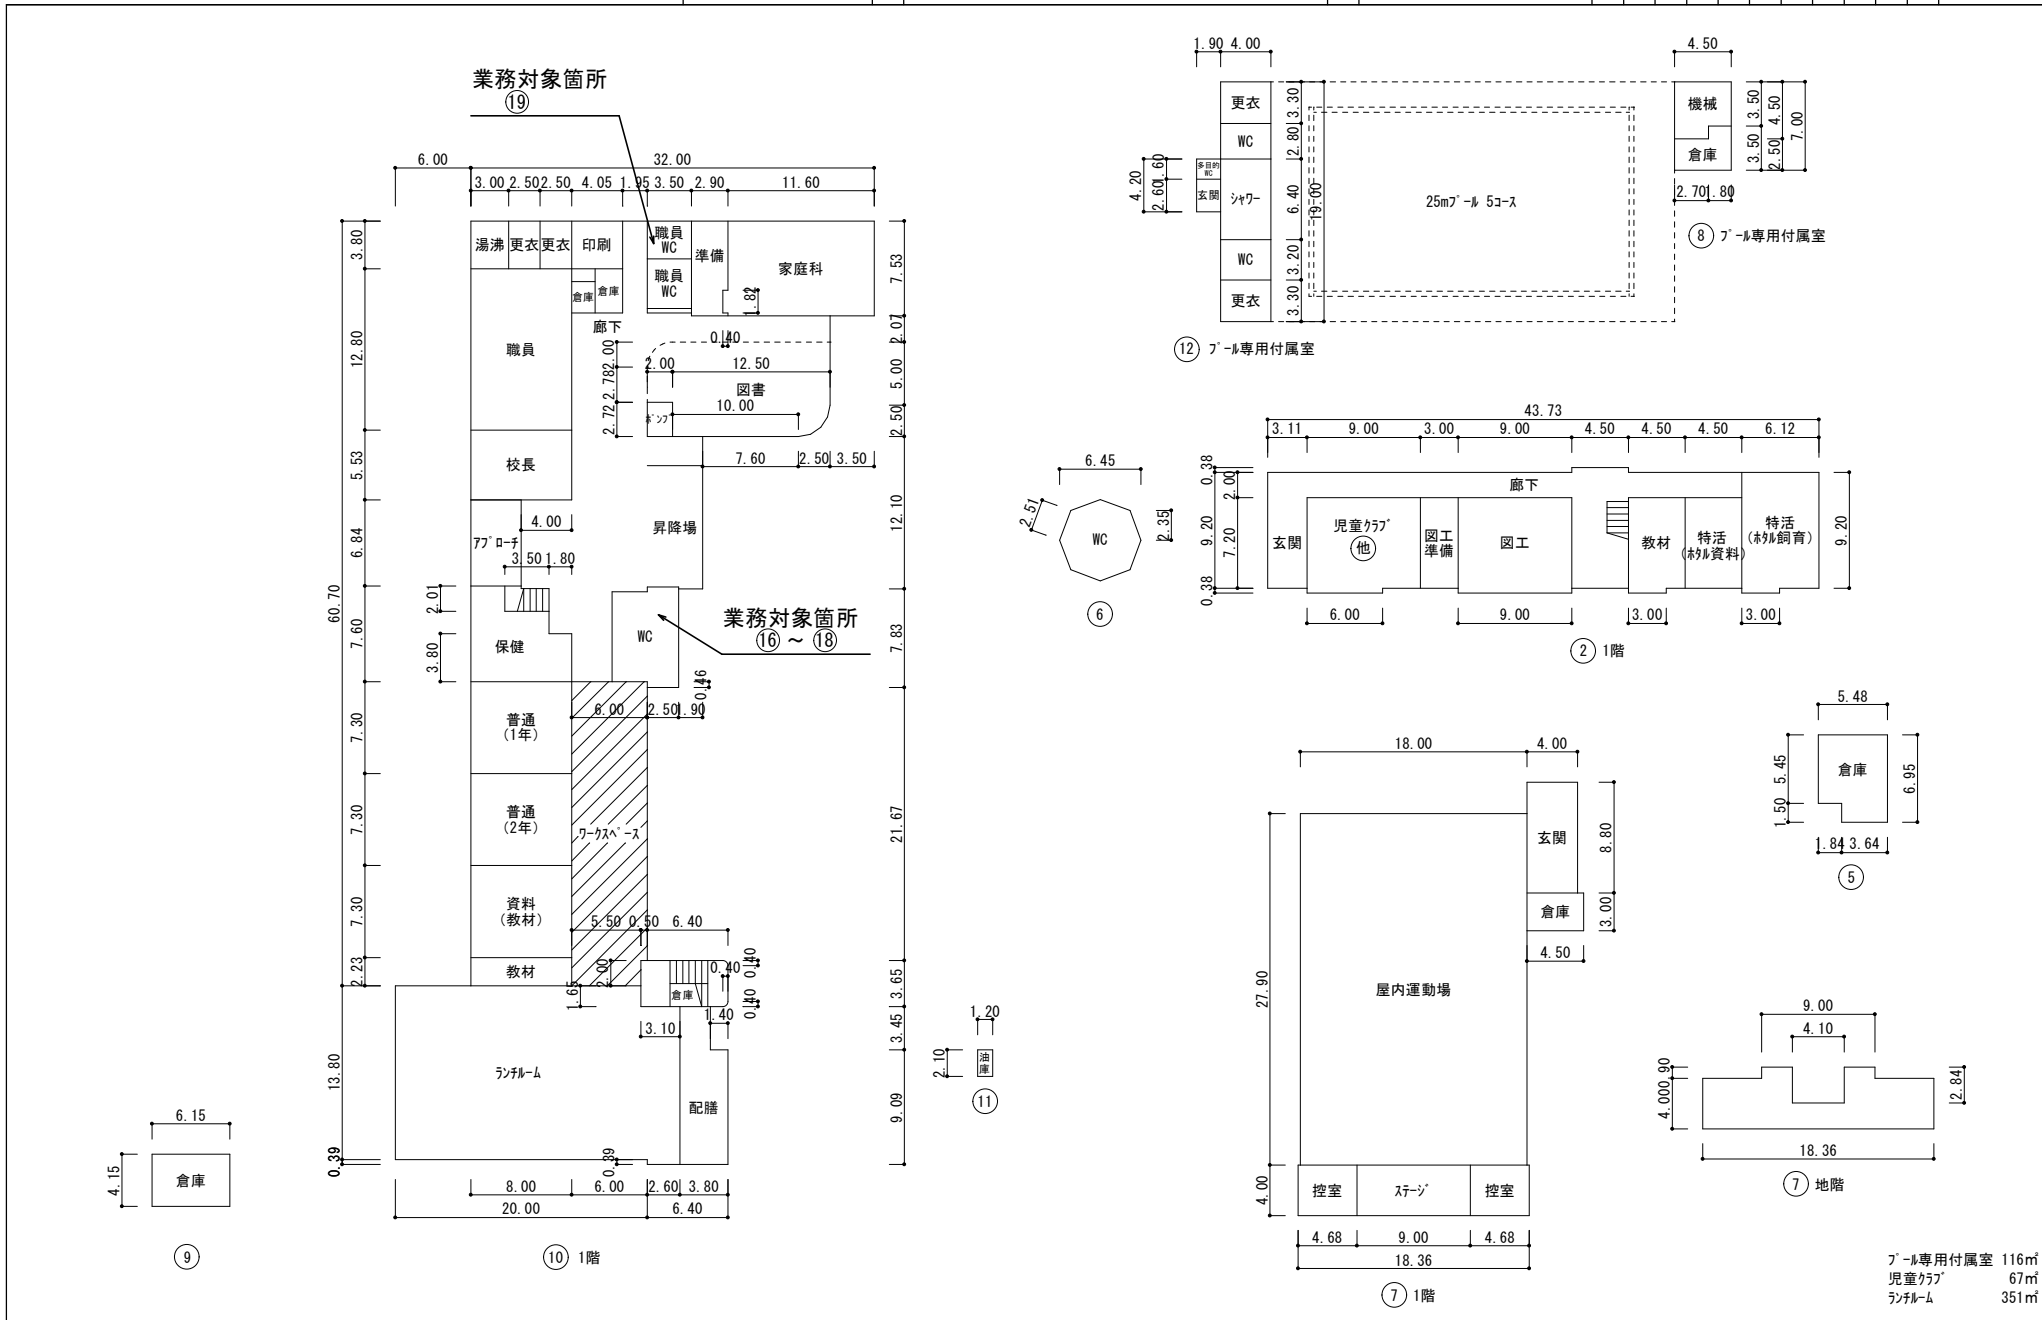


令和6年度

配置図

縮尺

1/1,200

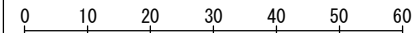



学校名

豊田中学校

調査番号

(都道府県)	(市町村)	(学校)	整理番号
35	2014	292	

- 凡 例**
- 建物**
- ⊖ 未とりこわし建物
 - ⊖ 危険建物
 - ⊖ 借用建物
 - ⊖ 一時使用建物
 - ⊖ 学校建物以外の建物
- 建物以外の工作物**
- 倉 倉庫
 - 吹 吹き抜けの渡り廊下
 - 門 正門通用門
 - 非 非常階段
 - 自 自転車置場
 - バ バックネット
 - 屋 屋外運動場
 - 電 受変電設備
 - 罫 罫障

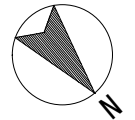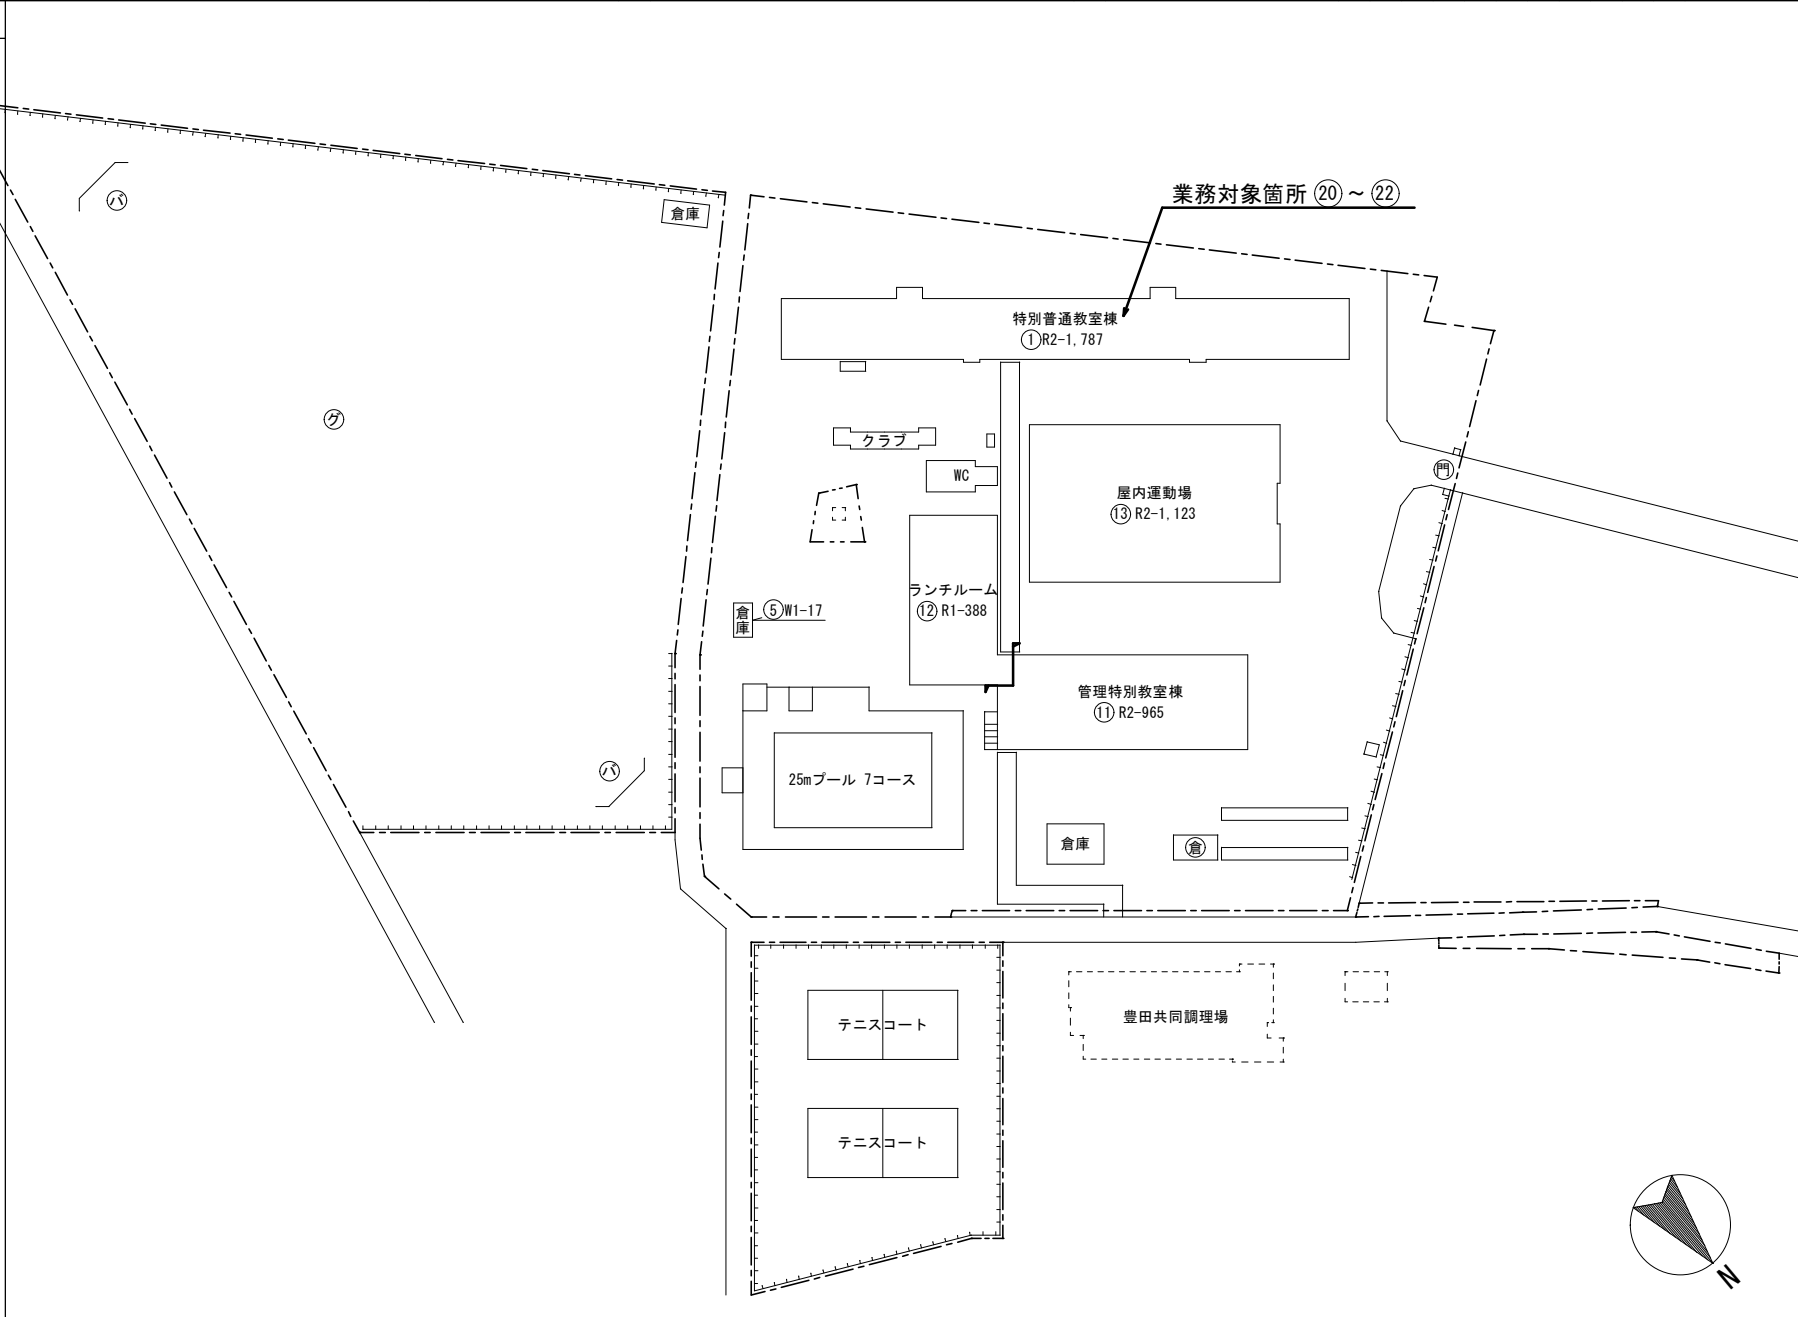

令和6年度

平面図

縮尺 1/600
0 10 20 30

学校名

豊田中学校

調査年度


(都道府県) 35

(市町村) 2014


(学校) 292

竣工年度


ﾌﾞｰﾙ専用付属室 44㎡
ﾗﾝﾁﾙｰﾑ 376㎡

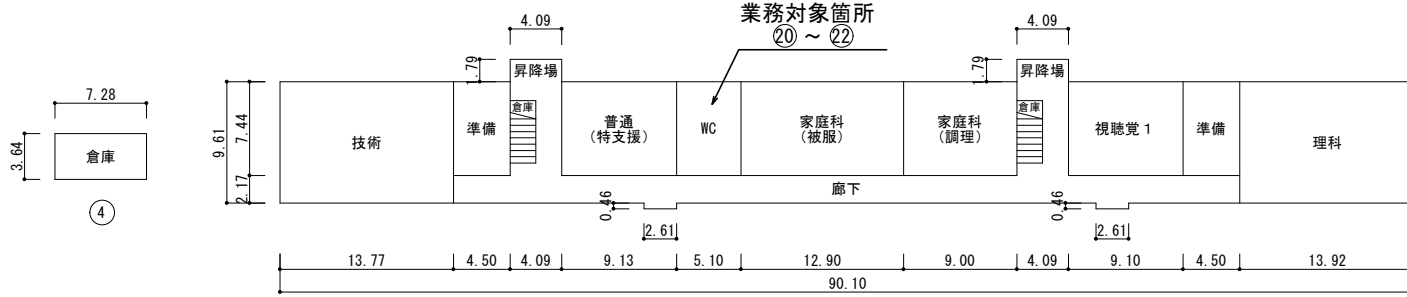


① 1階

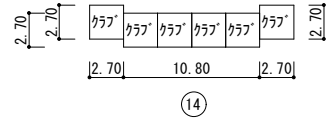


⑭

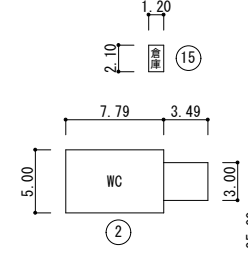


②

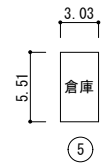


⑤

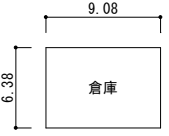


⑮

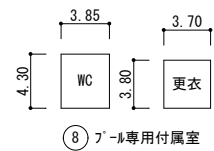


⑧ ﾌﾞｰﾙ専用付属室

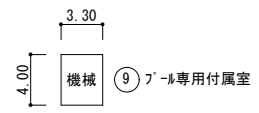


⑨ ﾌﾞｰﾙ専用付属室

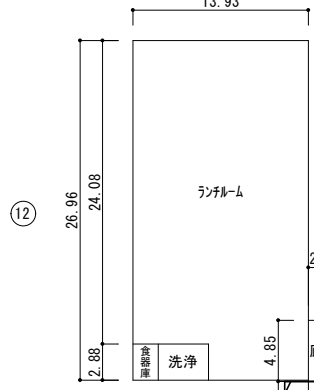

⑫

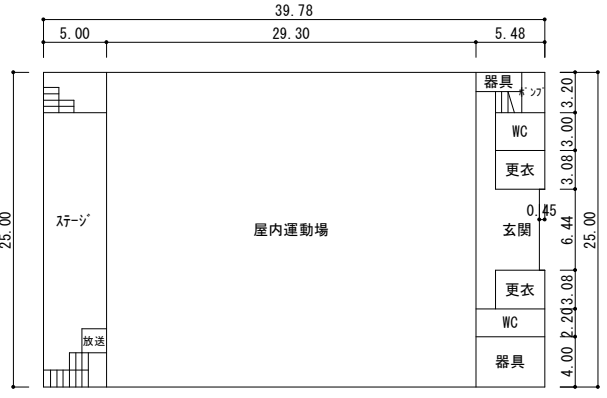

⑬ 1階

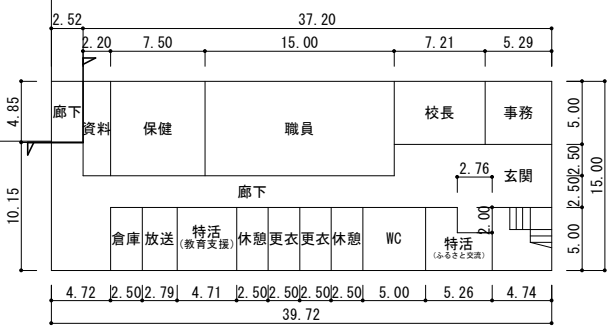

⑪ 1階