


山陽終末処理場一般平面図

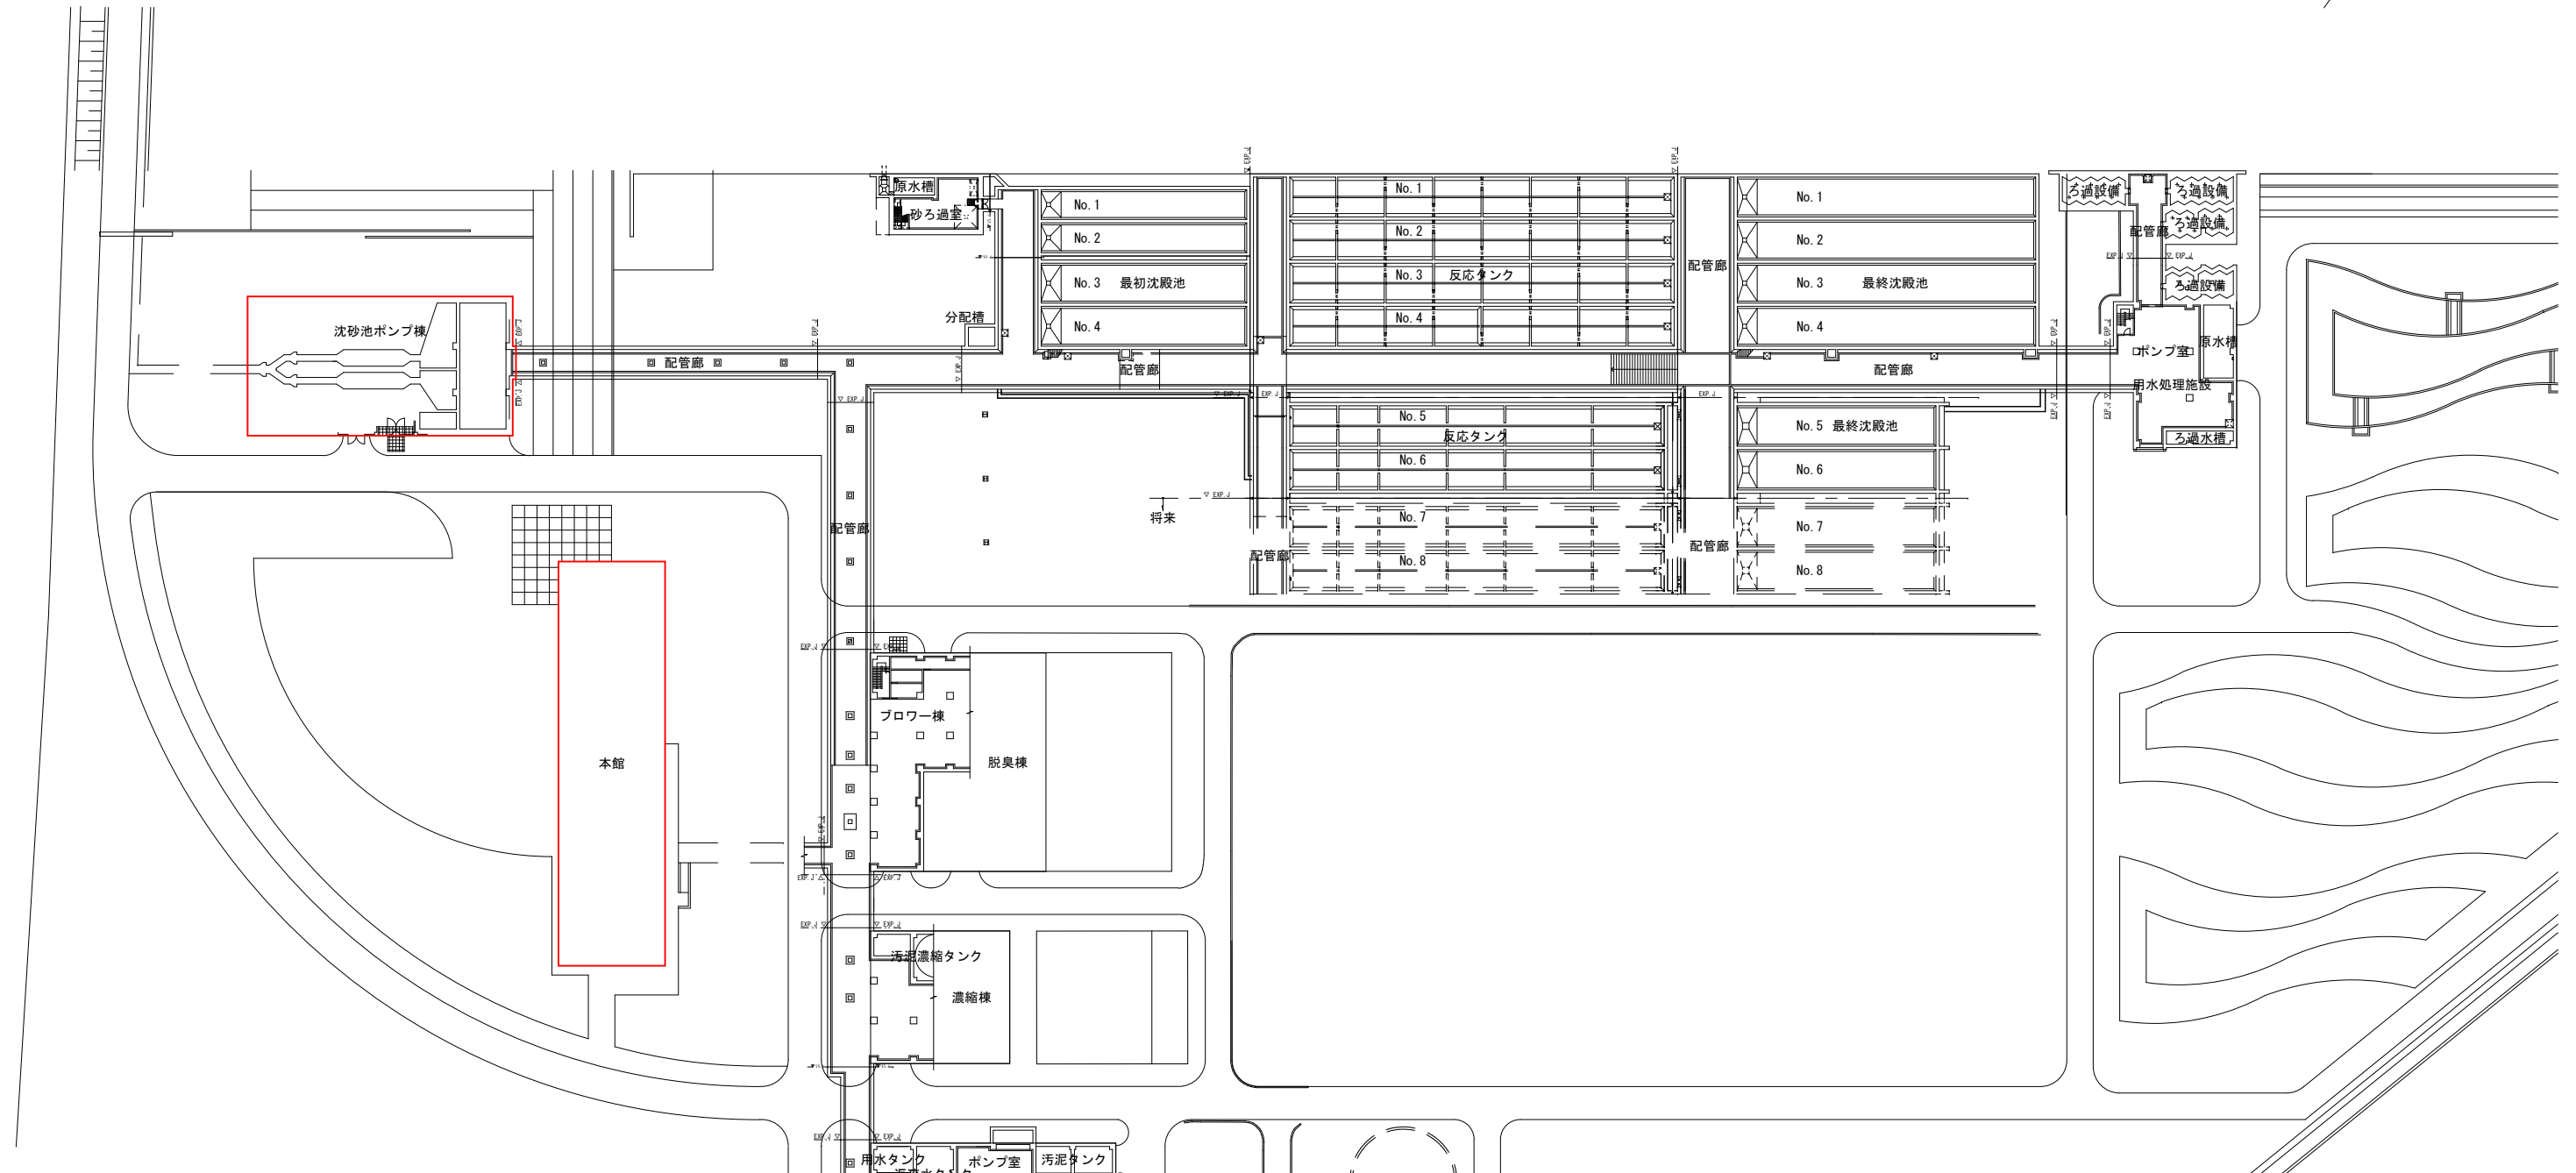

施設名称	構造分類	構造区分	階数		築造年月			延床面積 (m ²)	備考
			地上	地下	元号	年	月		
管理棟	V	R	3		H	6	3	1,092.13	受変電室なし
沈砂池ポンプ棟	IV	R	1	3	H	6	3	2,874.59	自家発電機室配置 受変電室配置

構造区分
 鉄筋コンクリート造 . . . R
 鉄骨その他造 S
 木造 W

. . . 業務対象施設
 (全1枚のうち1枚目)
 業務名 山陽終末処理場耐震診断委託業務
 図名 山陽終末処理場 一般平面図
 課長 課長補佐 係長 係 縮尺
 フリー
 作図年月日
 令和7年 1月
 下関市上下水道局 図番

余剰ガス燃焼装置