
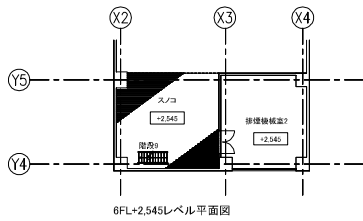


01 6階 平面図 1:200

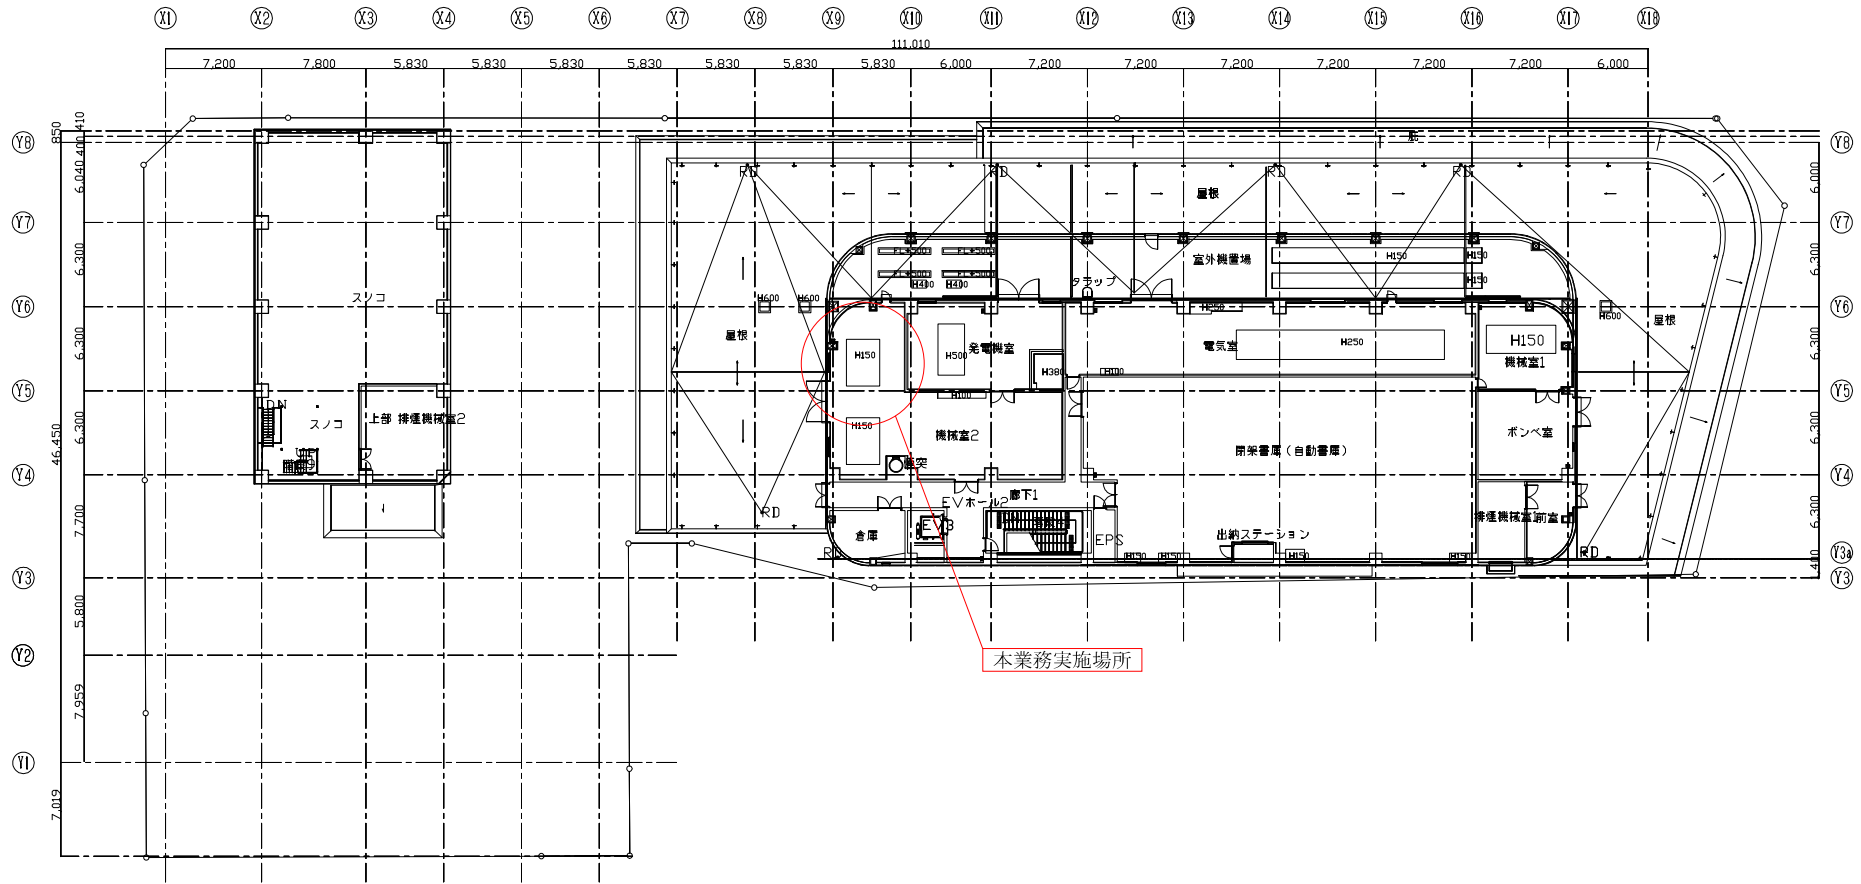

□ 内数値はFLからの高さを示す

<table border="1"> <tr> <td>■</td> <td>鉄筋コンクリート造</td> <td>▼</td> <td>非常用出入口</td> <td>■</td> <td>ステンレスグレーチング</td> </tr> <tr> <td>■</td> <td>押出成形セメント板</td> <td>〇</td> <td>洋床</td> <td>■</td> <td>原点字</td> </tr> <tr> <td>■</td> <td>電線下地ボード</td> <td>〇</td> <td>ルーフドレーン</td> <td>■</td> <td>定場丸違</td> </tr> <tr> <td>例</td> <td>仕 1 FLからのレベルを示す(輪郭のみ表示)</td> <td>〇TO</td> <td>製機</td> <td></td> <td></td> </tr> <tr> <td></td> <td>S.S. シャッター</td> <td>〇</td> <td>スラフ設備(配管・機器の付加)</td> <td></td> <td></td> </tr> <tr> <td></td> <td>トラフダクト(設備)</td> <td>□</td> <td>タラップ</td> <td></td> <td></td> </tr> </table>	■	鉄筋コンクリート造	▼	非常用出入口	■	ステンレスグレーチング	■	押出成形セメント板	〇	洋床	■	原点字	■	電線下地ボード	〇	ルーフドレーン	■	定場丸違	例	仕 1 FLからのレベルを示す(輪郭のみ表示)	〇TO	製機				S.S. シャッター	〇	スラフ設備(配管・機器の付加)				トラフダクト(設備)	□	タラップ			<table border="1"> <tr> <td>DATE</td> <td>PROJ. NO</td> <td>PROJ. TITLE</td> </tr> <tr> <td></td> <td></td> <td>新江町三丁目地区社会教育複合施設(仮称)整備運営事業</td> </tr> <tr> <td>CHECK</td> <td></td> <td>6階 平面図</td> </tr> </table>	DATE	PROJ. NO	PROJ. TITLE			新江町三丁目地区社会教育複合施設(仮称)整備運営事業	CHECK		6階 平面図	<table border="1"> <tr> <td>SCALE</td> <td>1:200 (A1)</td> </tr> <tr> <td></td> <td>SCALE 1:400 (A3)</td> </tr> </table>	SCALE	1:200 (A1)		SCALE 1:400 (A3)	<table border="1"> <tr> <td>DRW. NO.</td> <td>20/173</td> </tr> </table>	DRW. NO.	20/173
■	鉄筋コンクリート造	▼	非常用出入口	■	ステンレスグレーチング	
■	押出成形セメント板	〇	洋床	■	原点字	
■	電線下地ボード	〇	ルーフドレーン	■	定場丸違	
例	仕 1 FLからのレベルを示す(輪郭のみ表示)	〇TO	製機	
	S.S. シャッター	〇	スラフ設備(配管・機器の付加)	
	トラフダクト(設備)	□	タラップ	
DATE	PROJ. NO	PROJ. TITLE	
		新江町三丁目地区社会教育複合施設(仮称)整備運営事業	
CHECK		6階 平面図	
SCALE	1:200 (A1)	
	SCALE 1:400 (A3)	
DRW. NO.	20/173	