
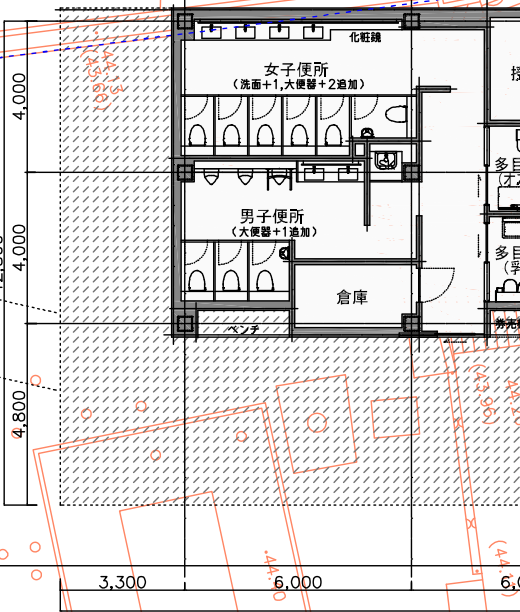


資料3_外構範囲図

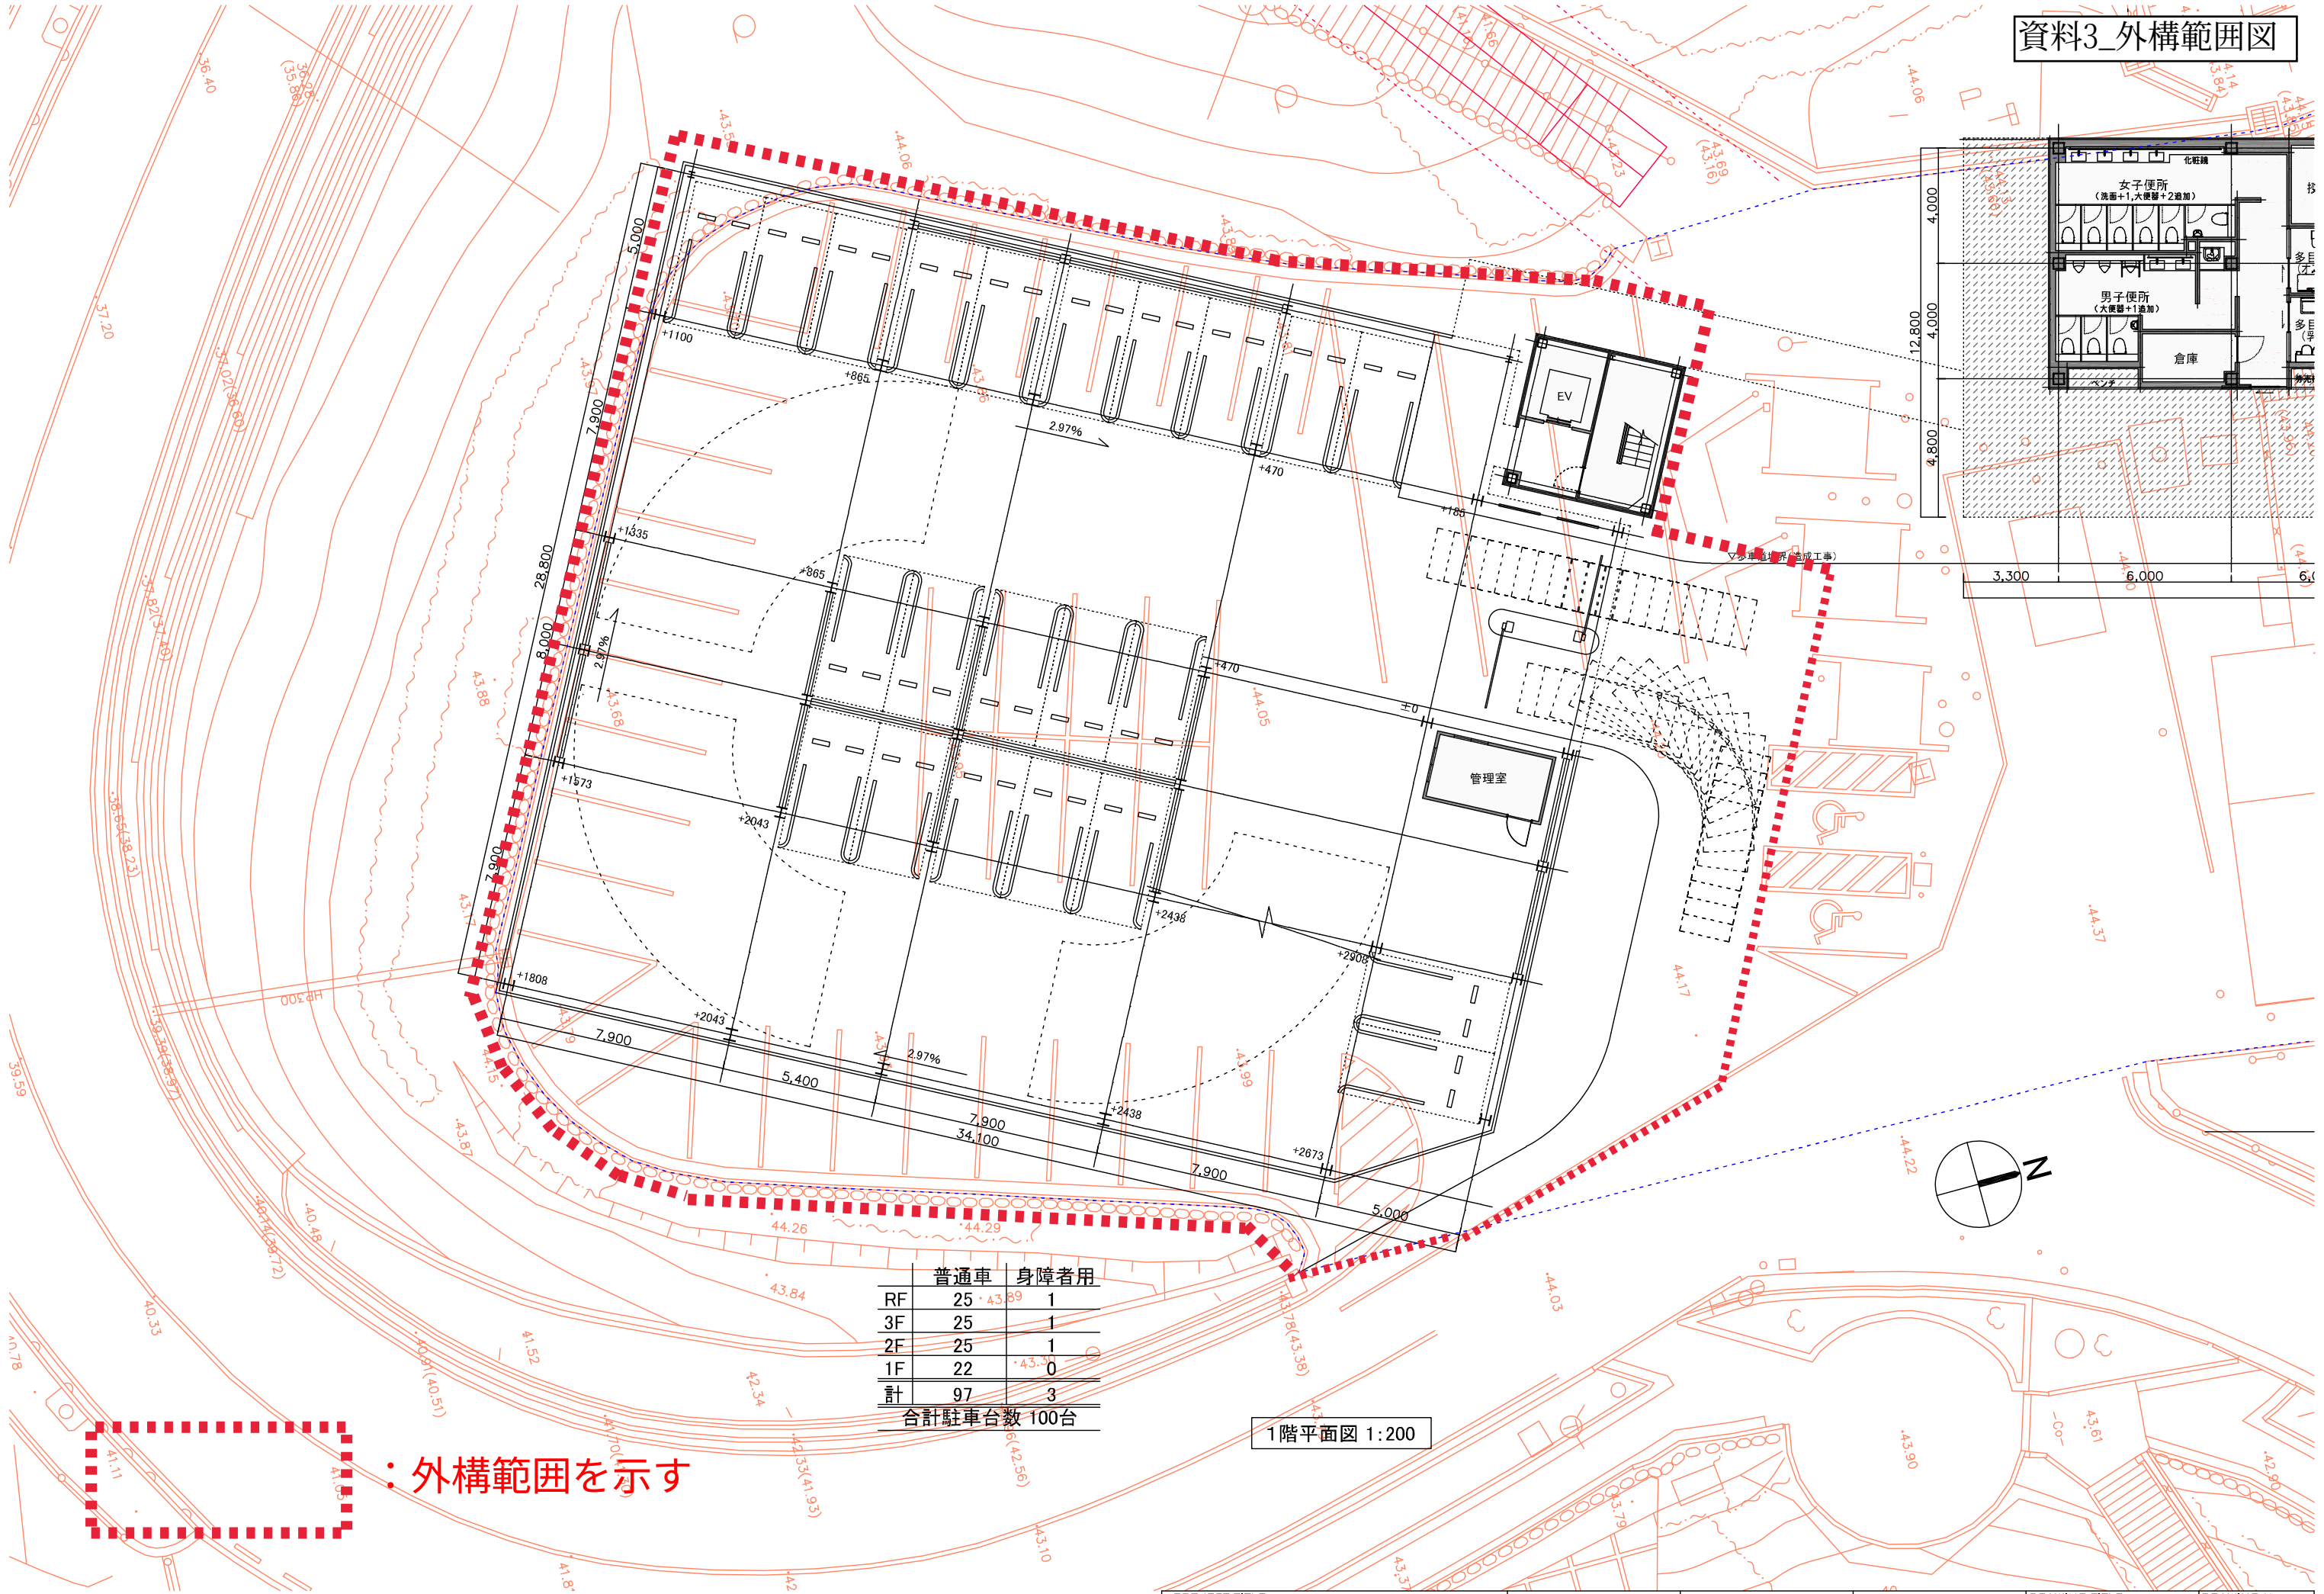

	普通車	身障者用
RF	25	1
3F	25	1
2F	25	1
1F	22	0
計	97	3

合計駐車台数 100台



1階平面図 1:200

：外構範囲を示す

令和 7 年度		
火の山公園下駅ロータリー整備		
下関市 みもすそ川町		
L01-全体計画平面図	縮尺	S=1:150 (S=1:300)
図面 業中 第 号 下関市		

L01-全体計画平面図

S=1:150 (S=1:300)

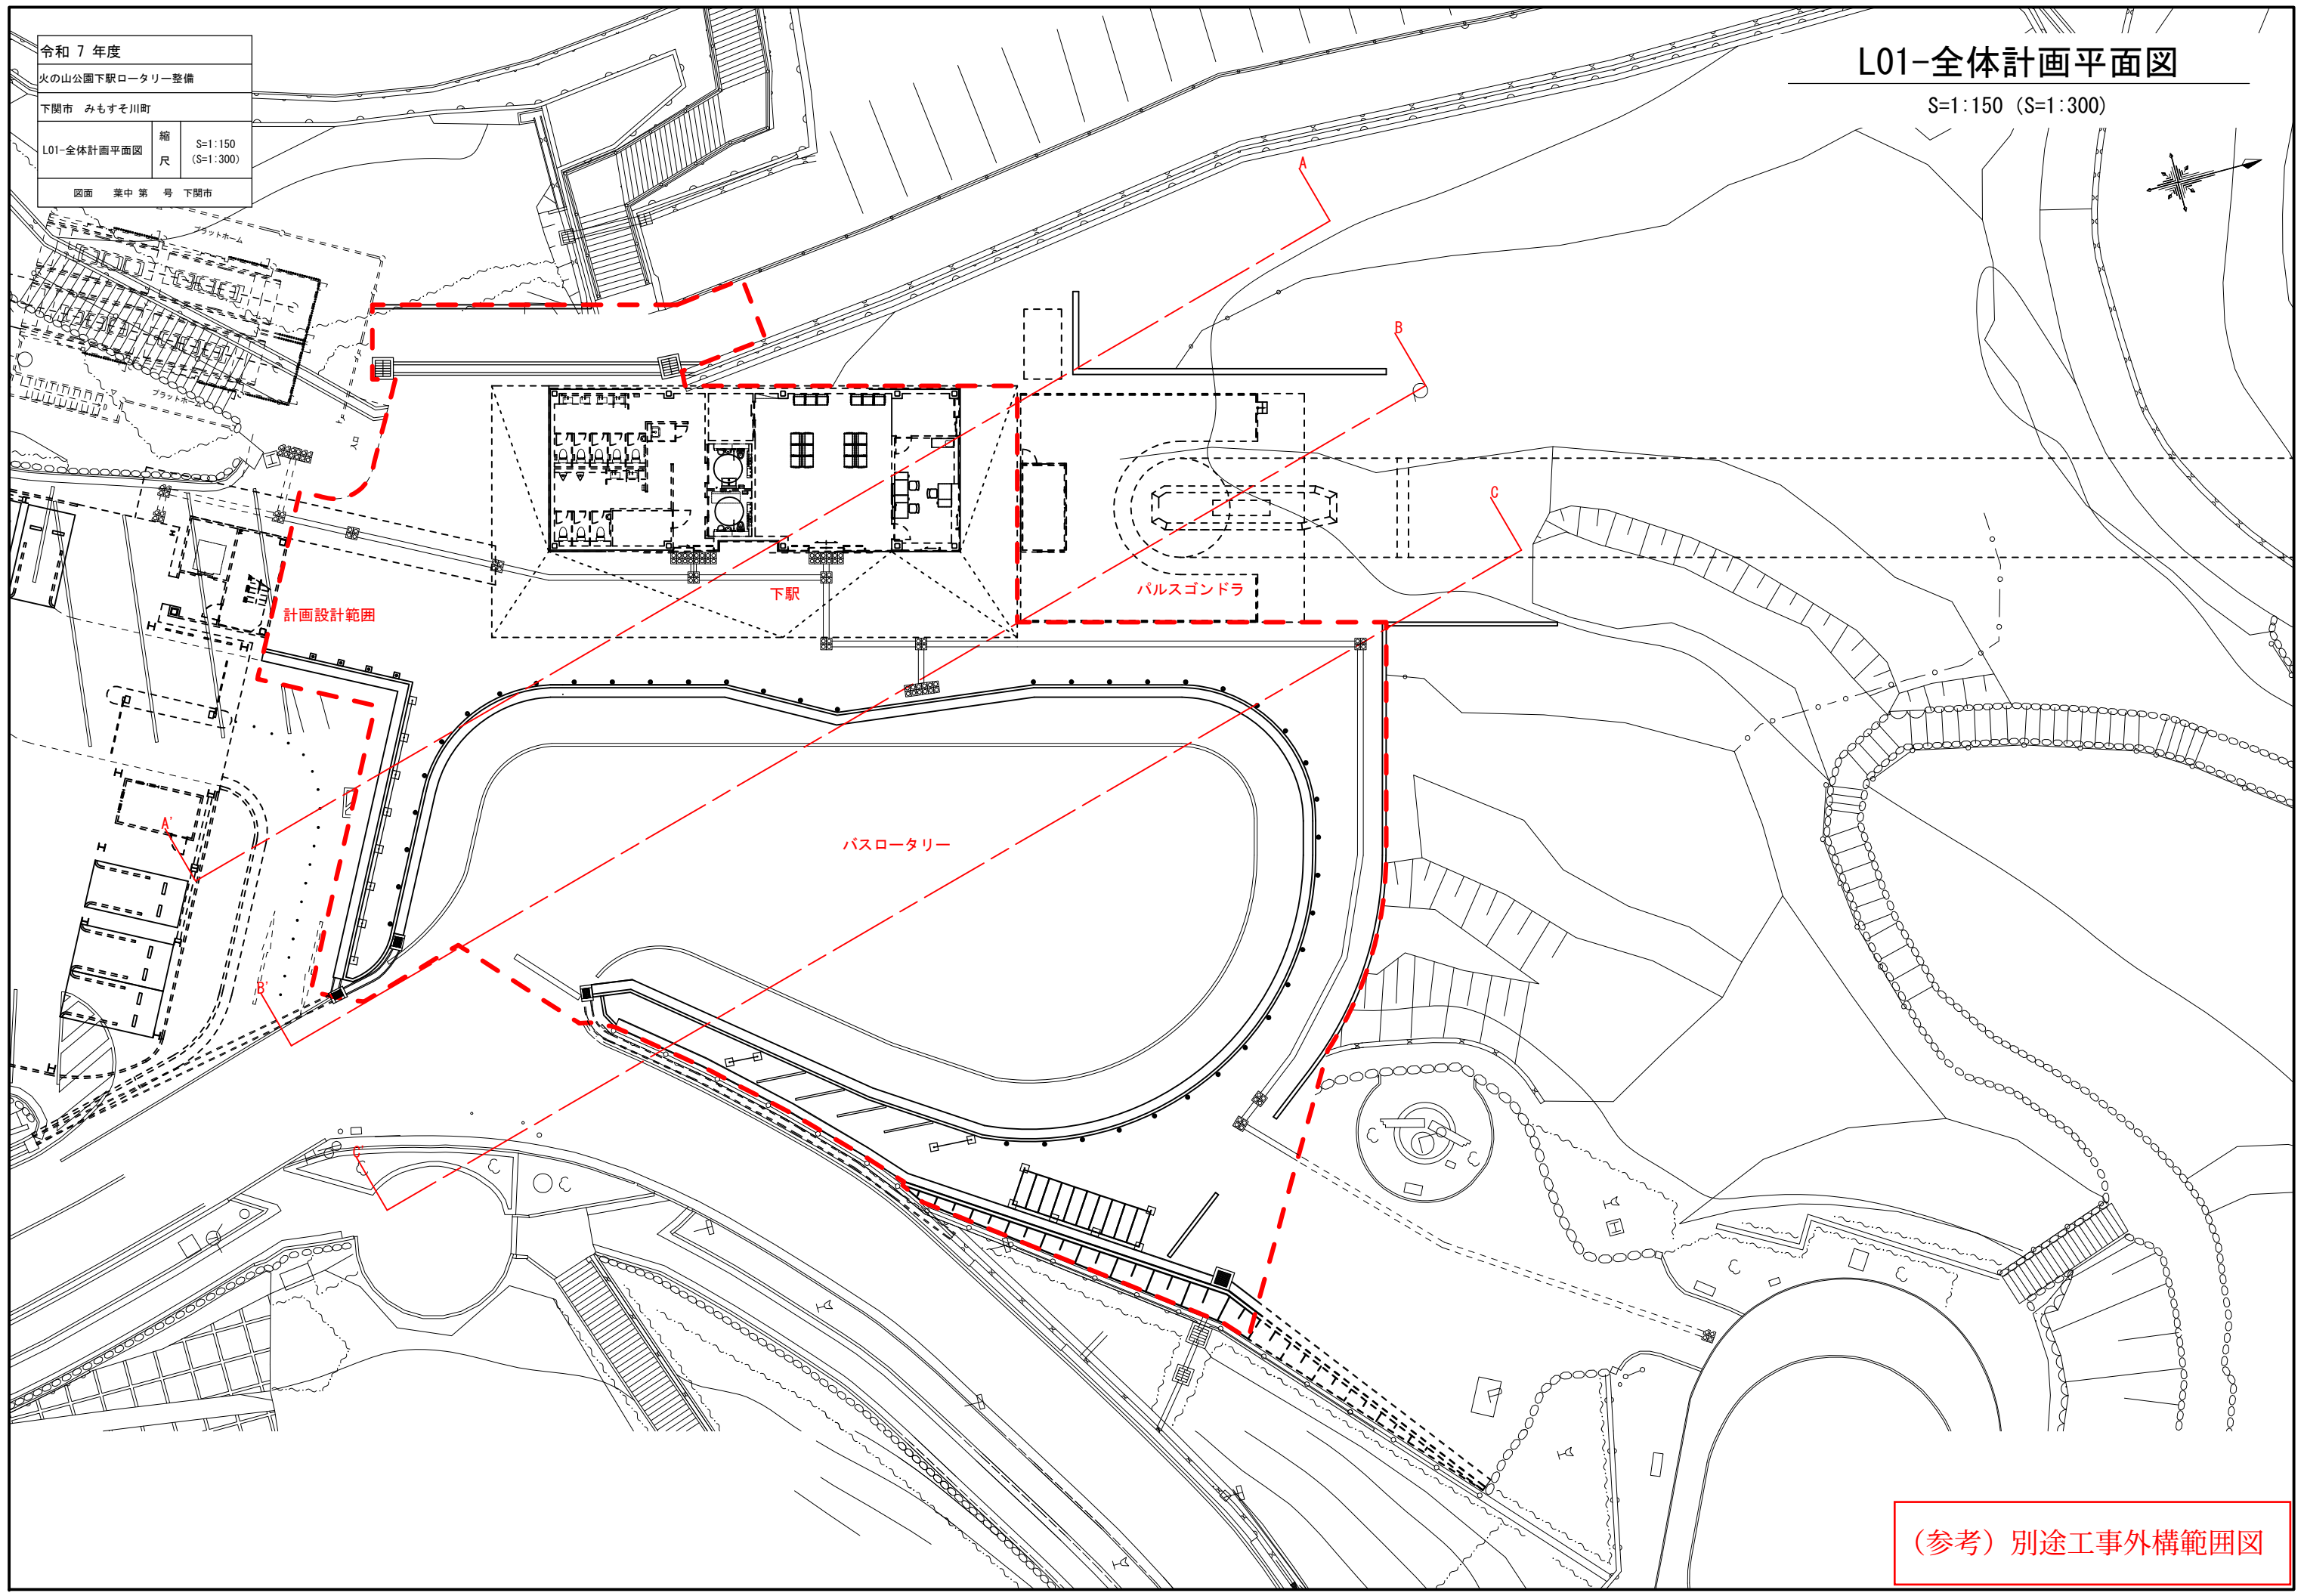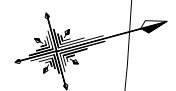

(参考) 別途工事外構範囲図

令和 7 年度

火の山公園下駅ロータリー整備

下関市 みもすそ川町

L02-現況平面図


縮尺

S=1:150
(S=1:300)

図面 業中 第 号 下関市

L02-現況平面図

S=1:150 (S=1:300)

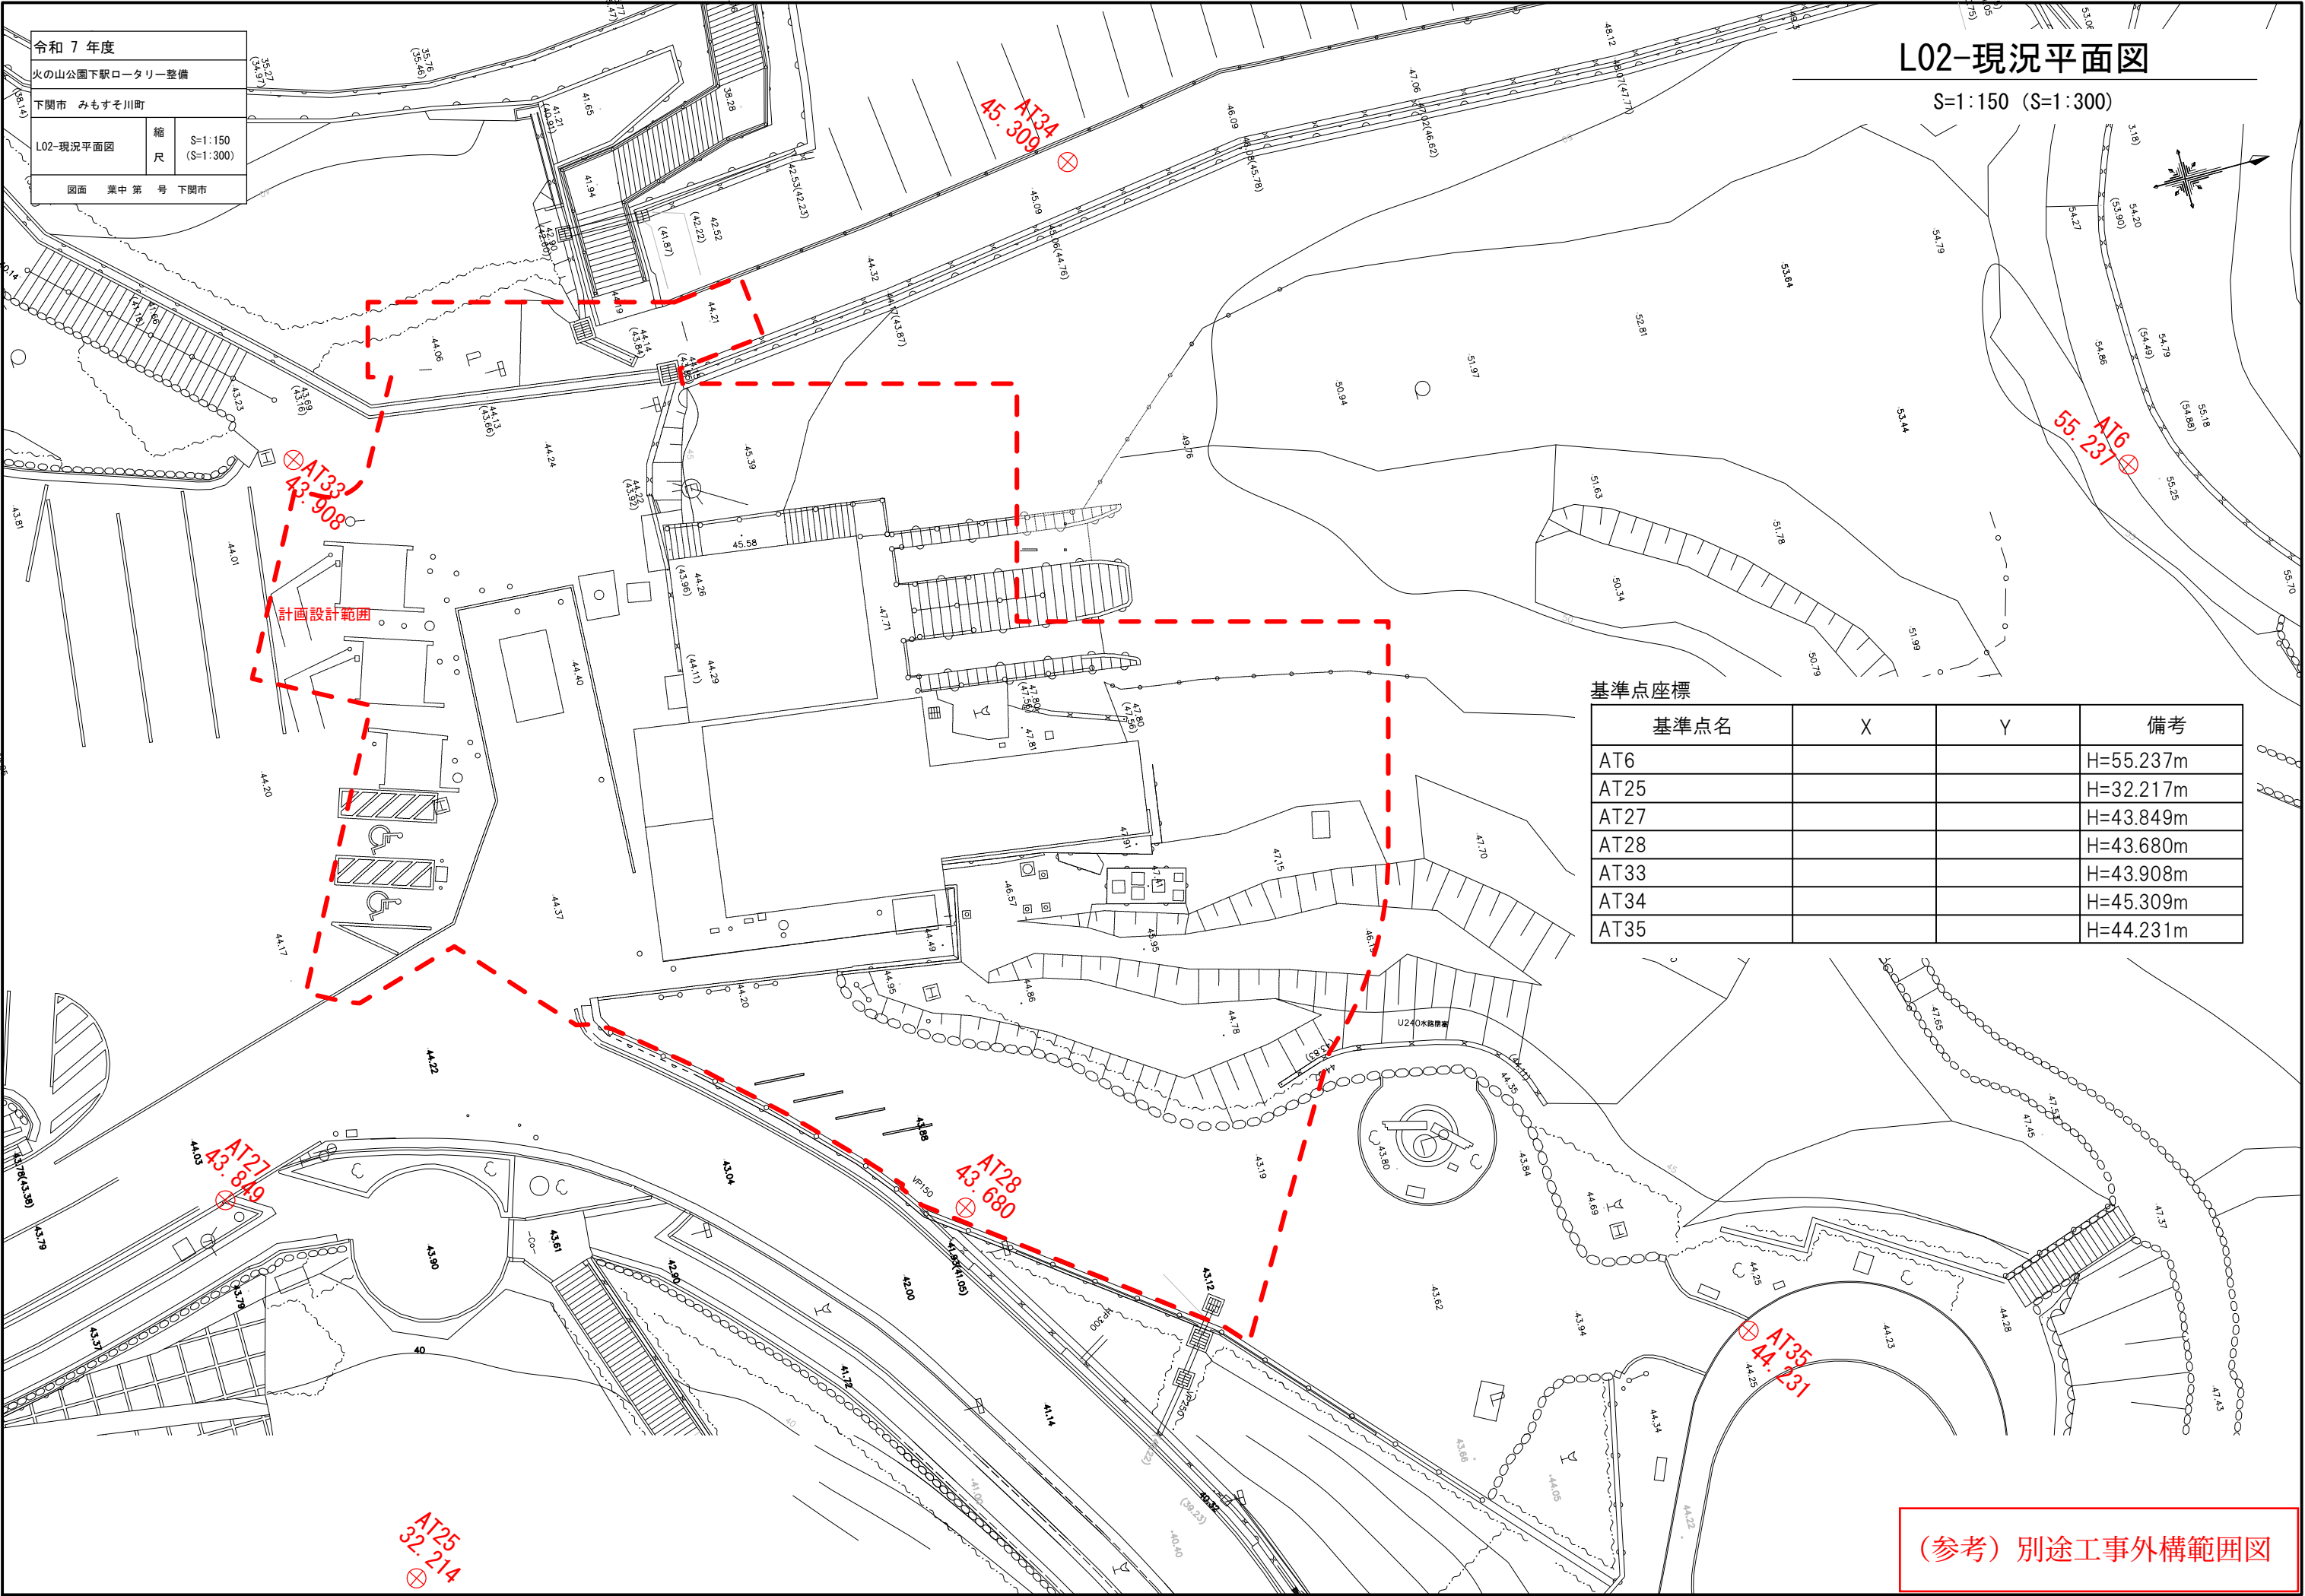

基準点座標			
基準点名	X	Y	備考
AT6			H=55.237m
AT25			H=32.217m
AT27			H=43.849m
AT28			H=43.680m
AT33			H=43.908m
AT34			H=45.309m
AT35			H=44.231m

(参考) 別途工事外構範囲図