
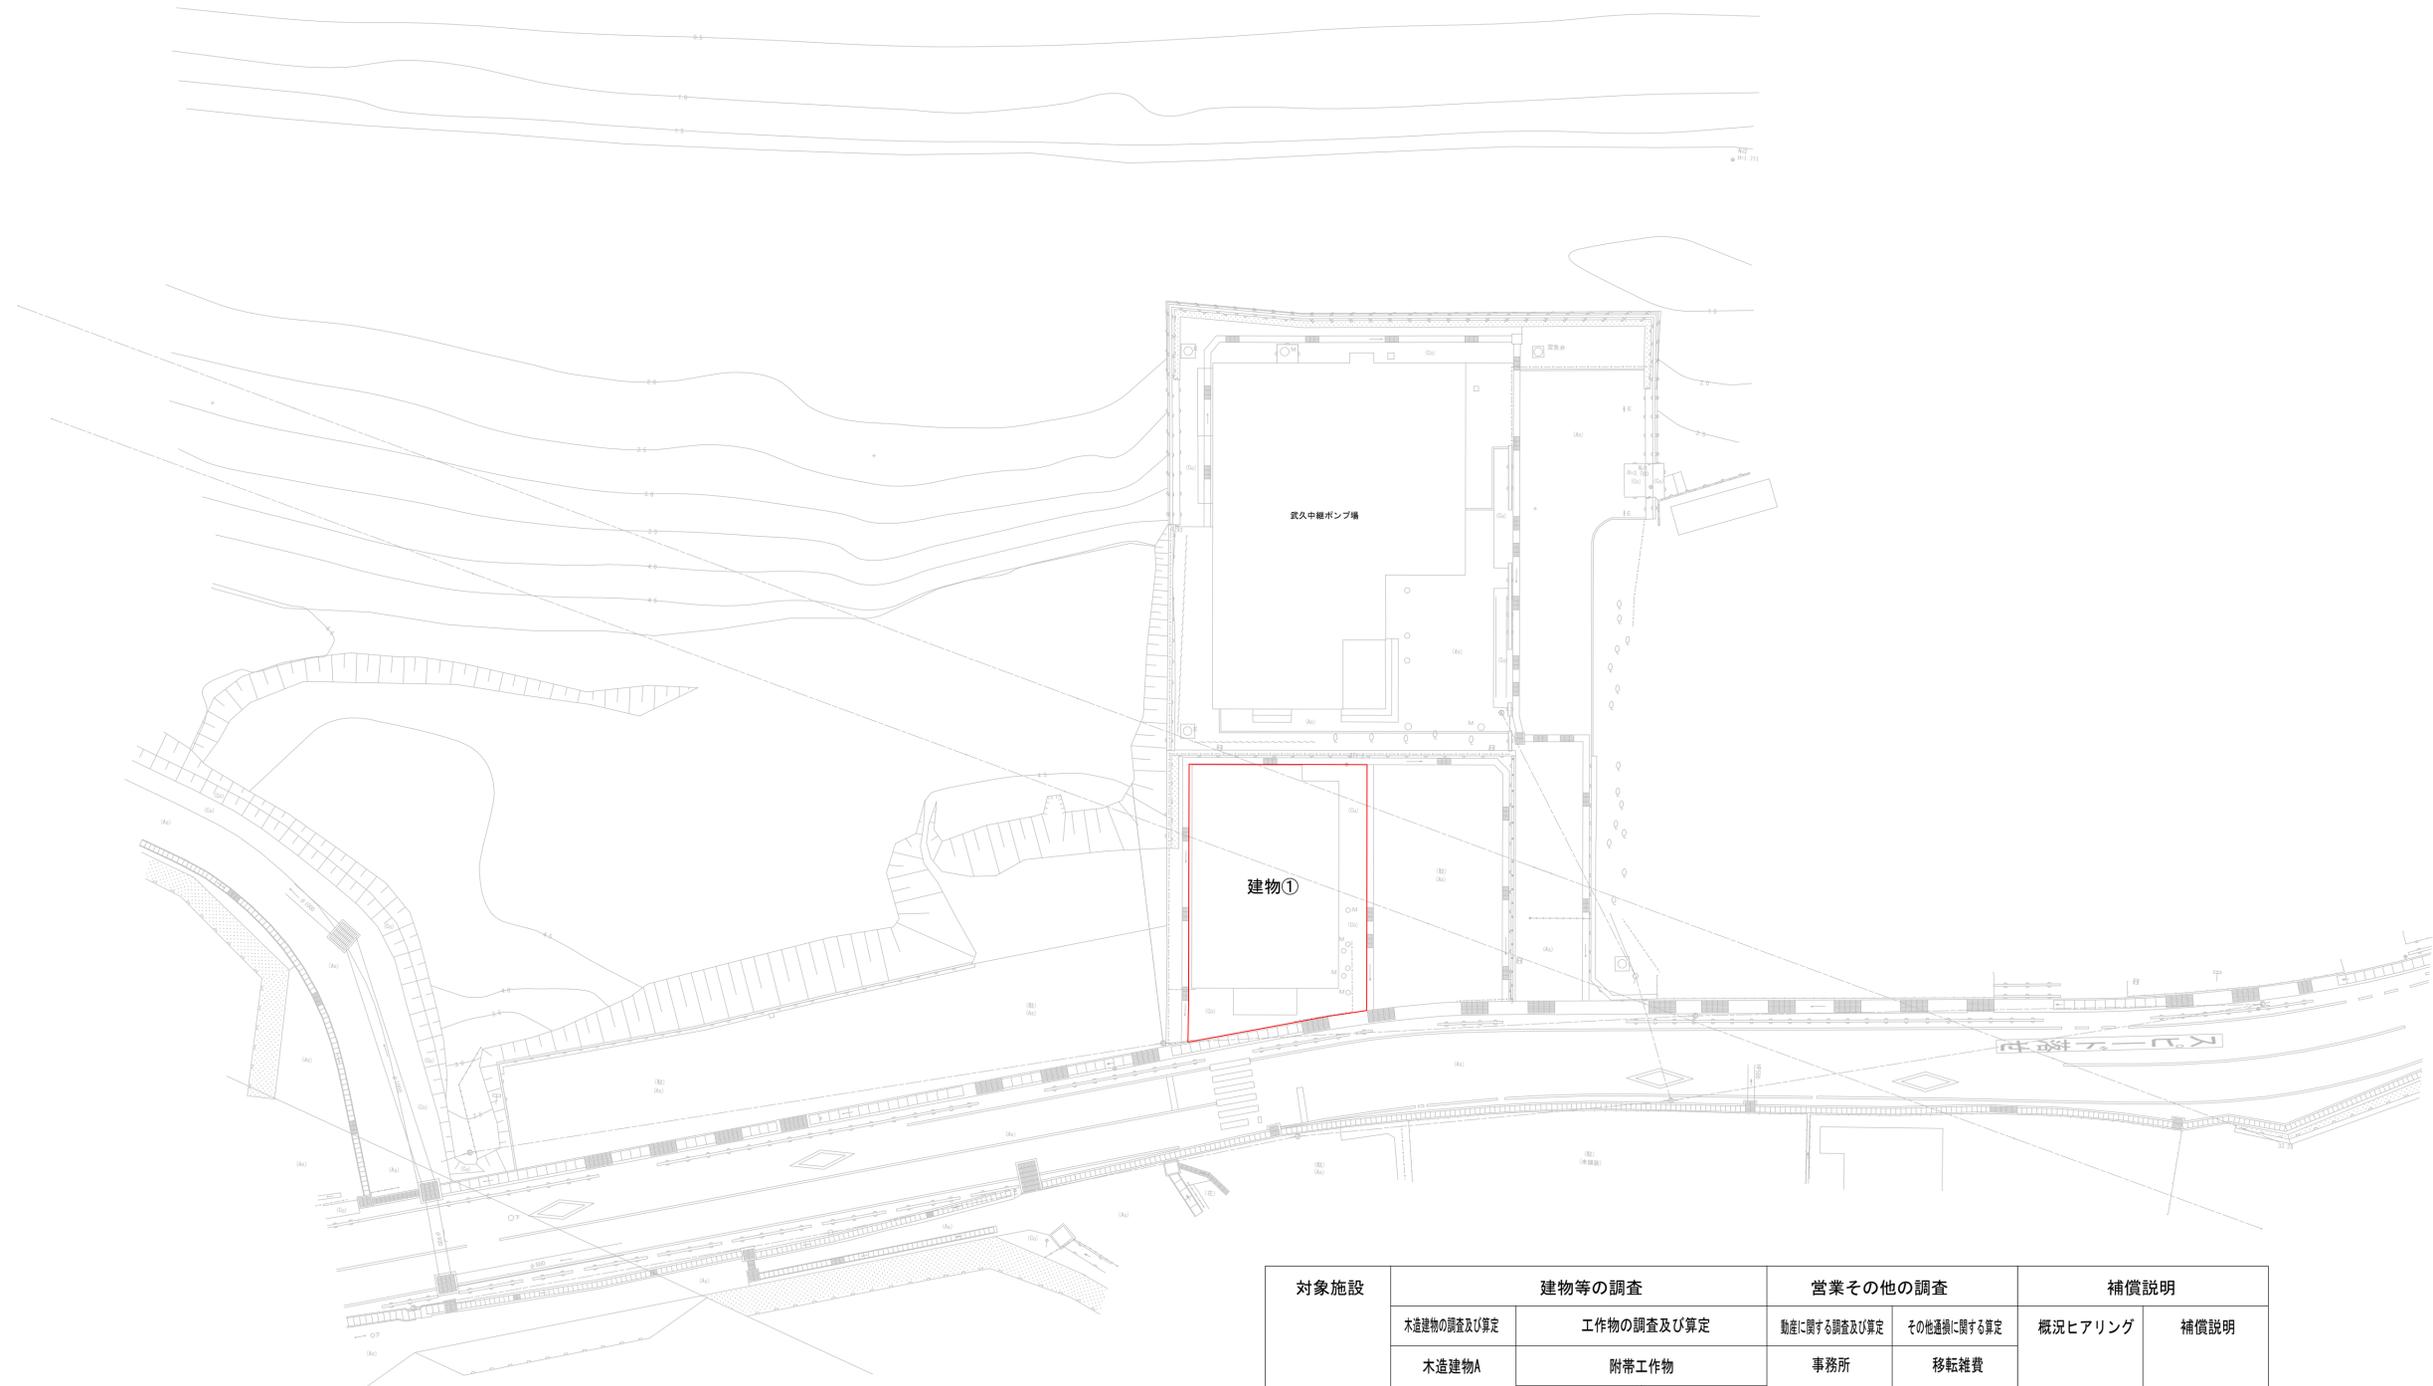


令和7年度		
筋ヶ浜・山陰処理区統廃合事業に伴う建物等補償算定業務		
下関市 武久町二丁目		
平面図	縮尺	1:250 (原図:A1)
図面 1 葉中第 1 号	下関市	

一般平面図 S=1/250

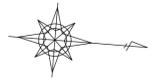

業務対象範囲

対象施設	建物等の調査		営業その他の調査		補償説明		
	木造建物の調査及び算定	工作物の調査及び算定	動産に関する調査及び算定	その他通損に関する算定	概況ヒアリング	補償説明	
	木造建物A 130㎡ ≤ A < 200㎡	<table border="1" style="width: 100%;"> <tr> <th colspan="2">附帯工作物</th> </tr> <tr> <th>住宅敷地A</th> <th>独立工作物</th> </tr> </table>	附帯工作物				住宅敷地A
附帯工作物							
住宅敷地A	独立工作物						
建物①	1	1	1	1	1	1	