


別図 1

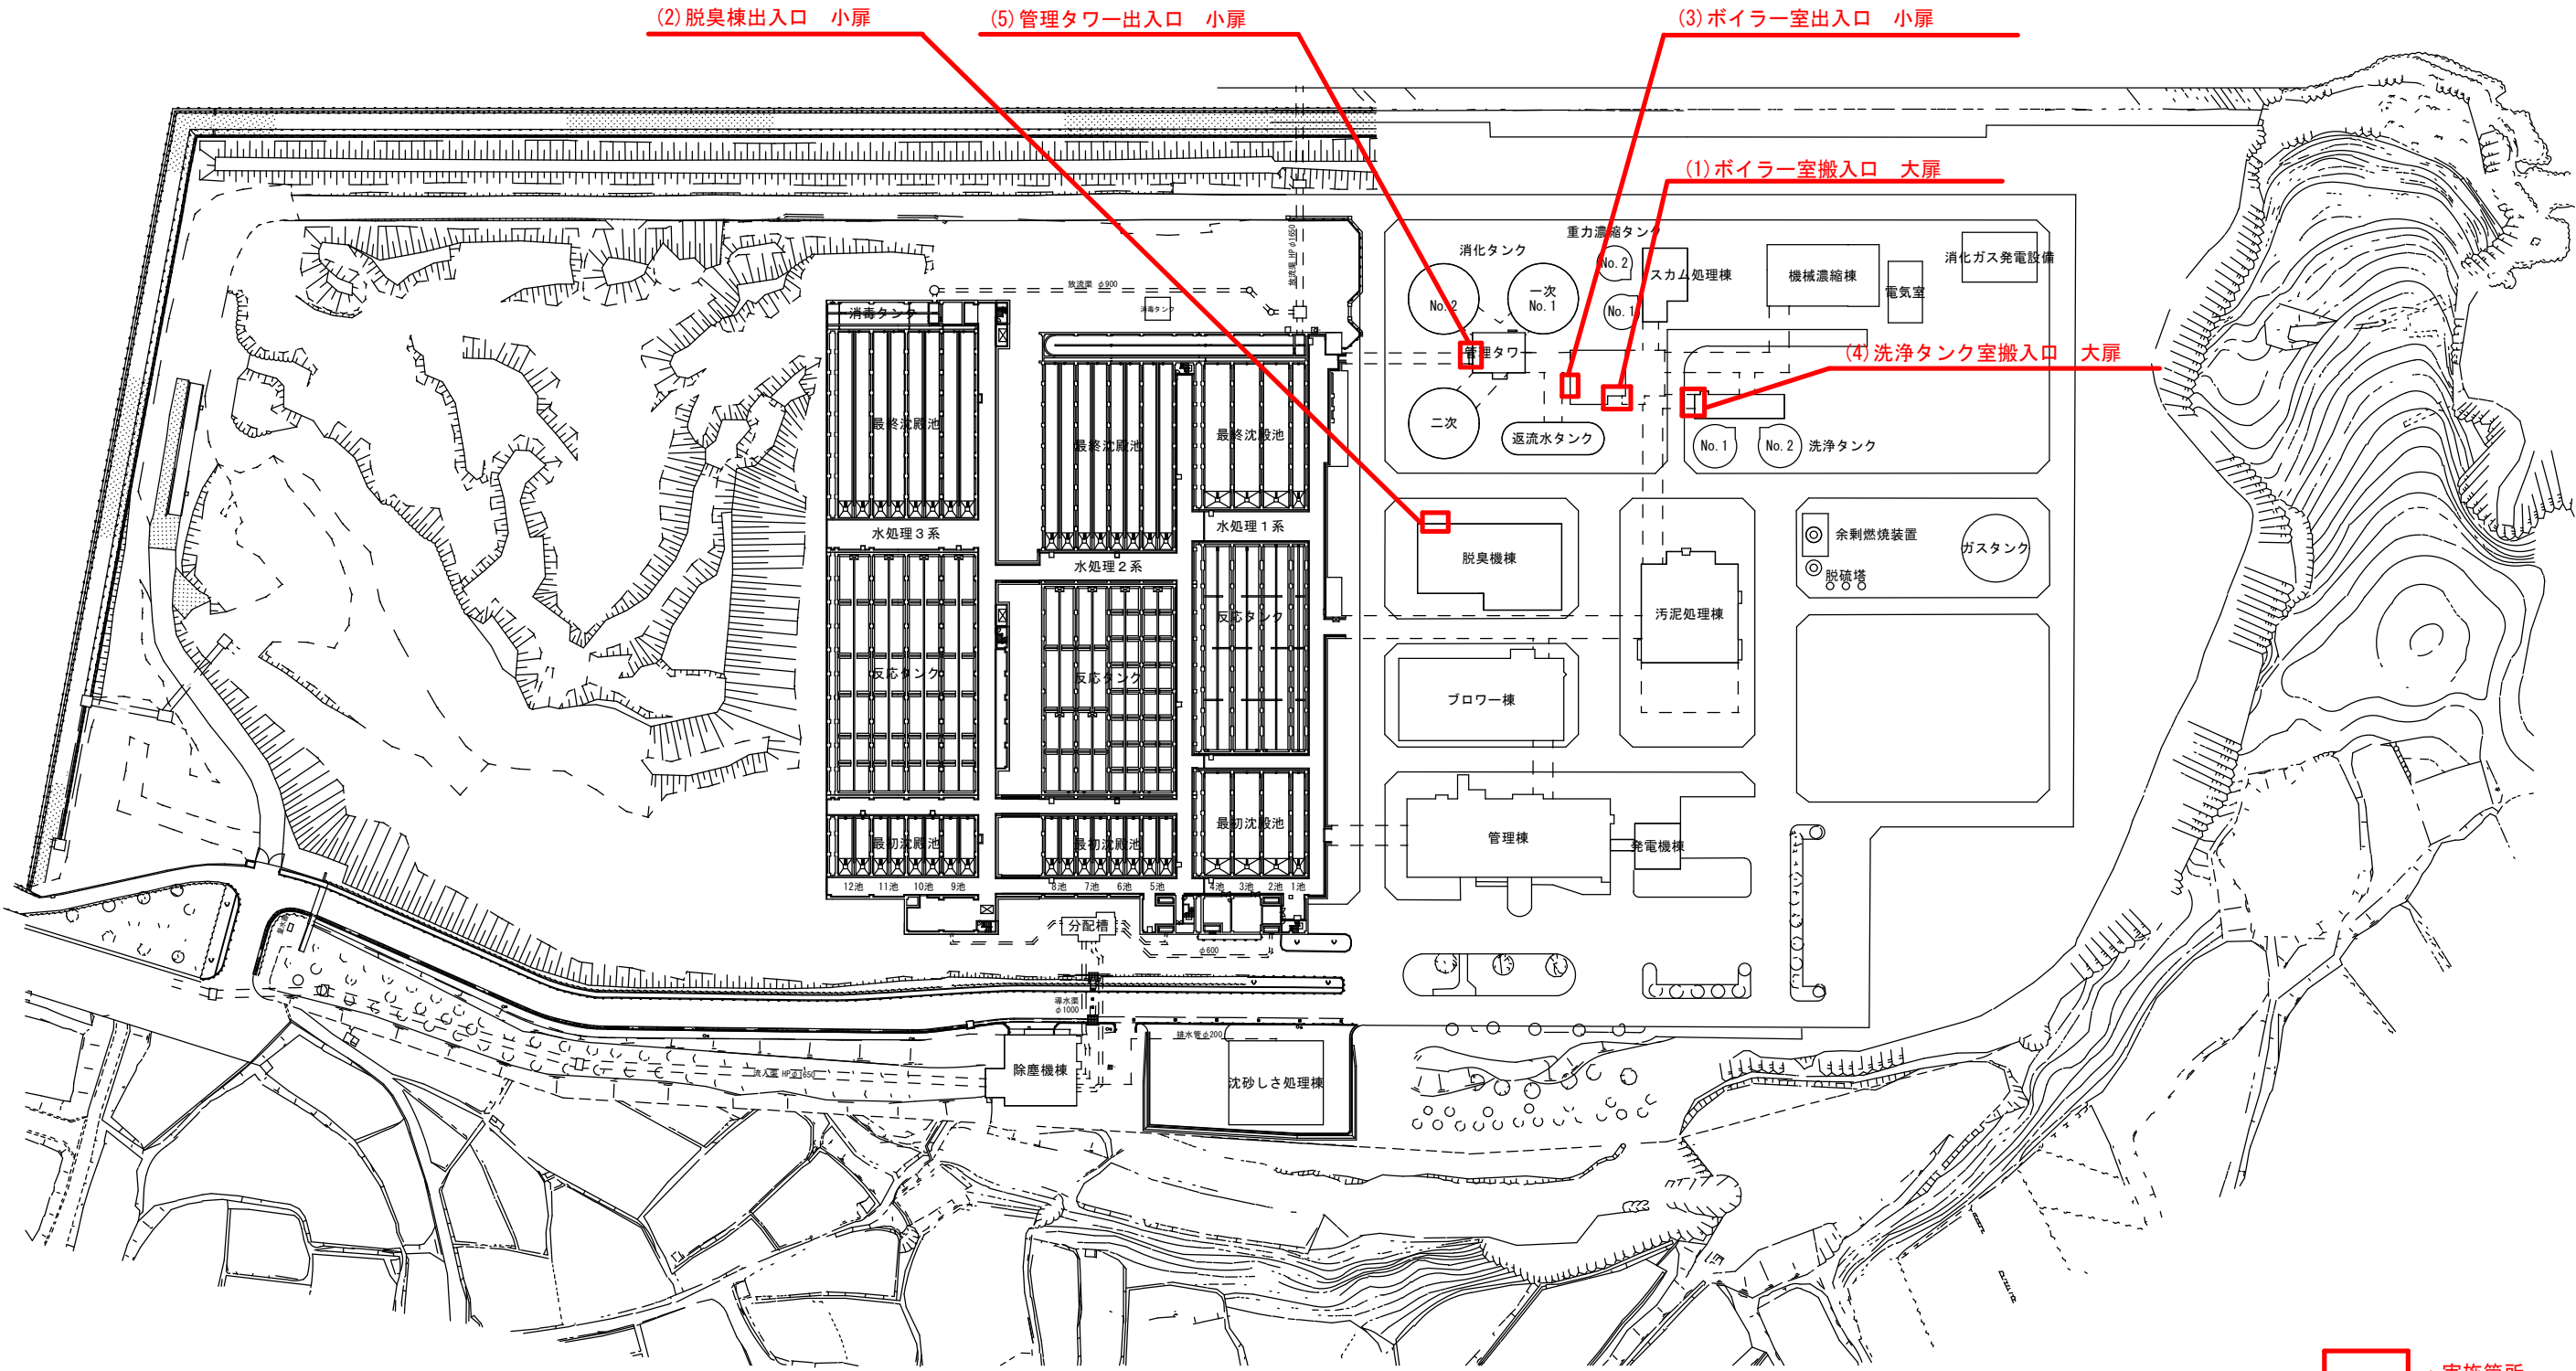


 : 実施箇所


(全3枚のうち1枚目)

業務名	山陰終末処理場脱臭棟ほか扉取替業務				
図名	山陰終末処理場一般平面図				
課長	課長補佐	係長	係	縮尺	
				作図年度	
下関市上下水道局				図番	

山陰終末処理場一般平面図

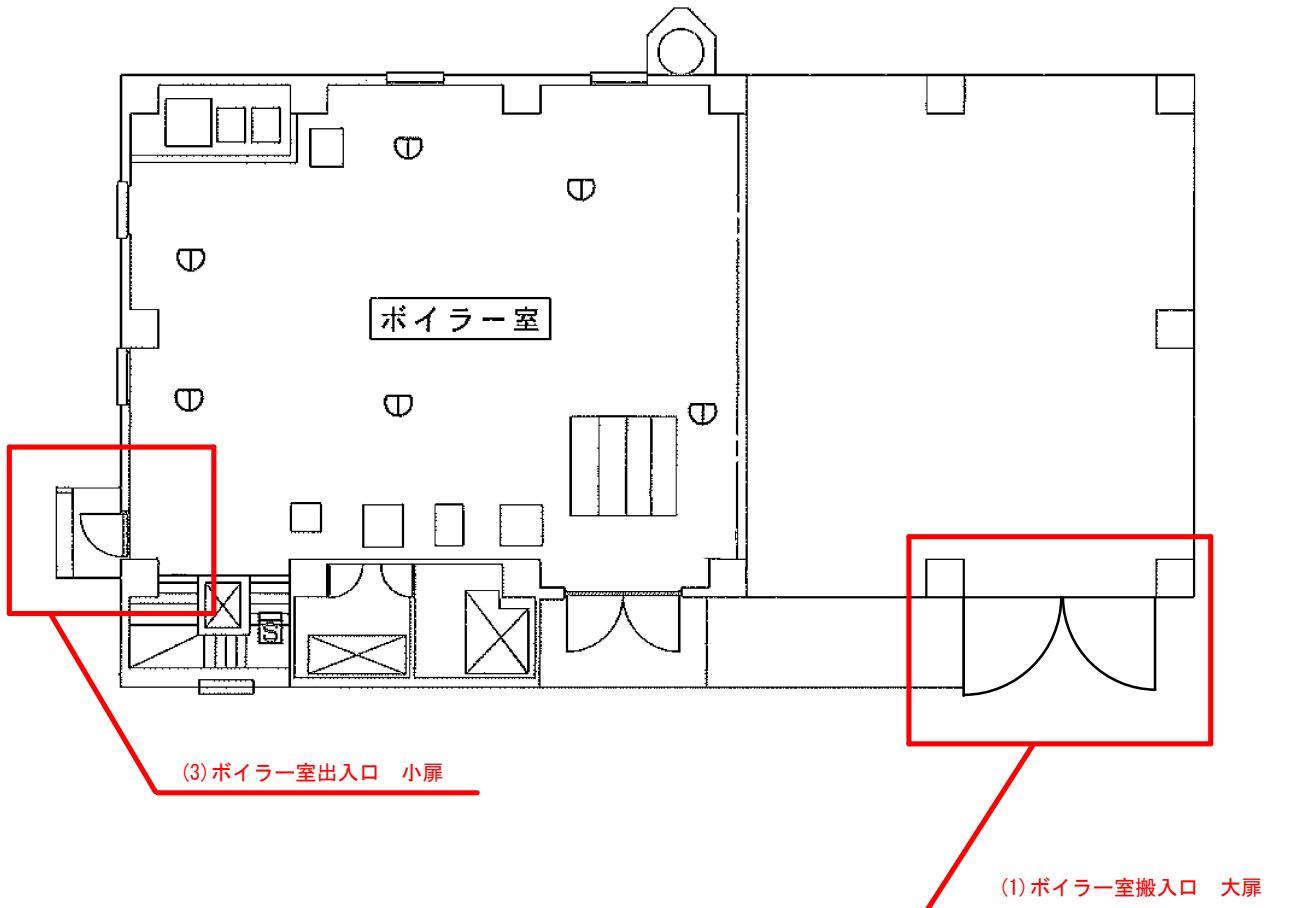


ボイラー室平面図

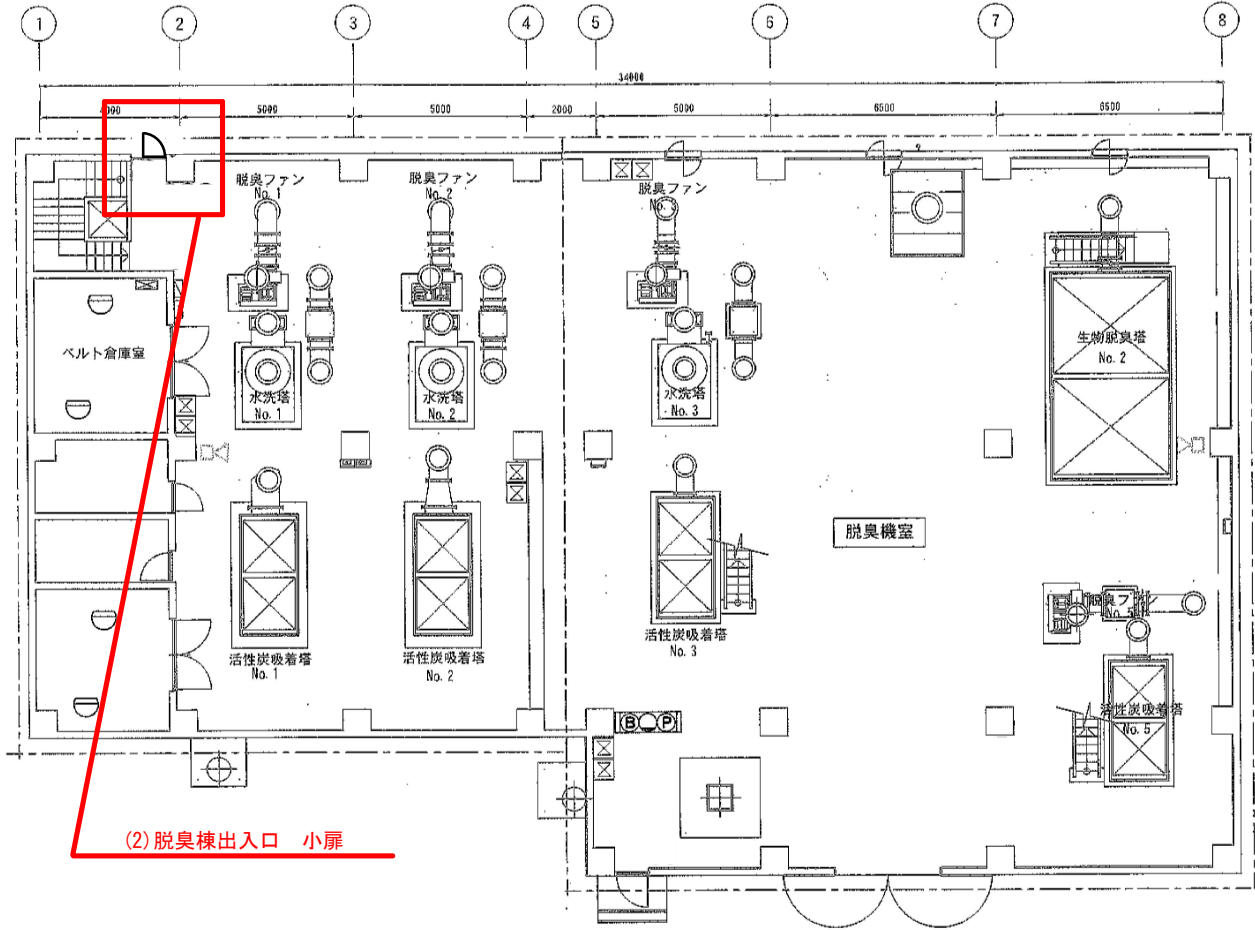


脱臭棟平面図

設計図		: 実施箇所	
(全 3 枚のうち 2 枚目)			
業務名	山陰終末処理場脱臭棟ほか扉取替業務		
図名	ボイラー室、脱臭棟平面図		
課 長	課長補佐	係 長	係
			縮尺
			作図年度
下関市上下水道局			図番

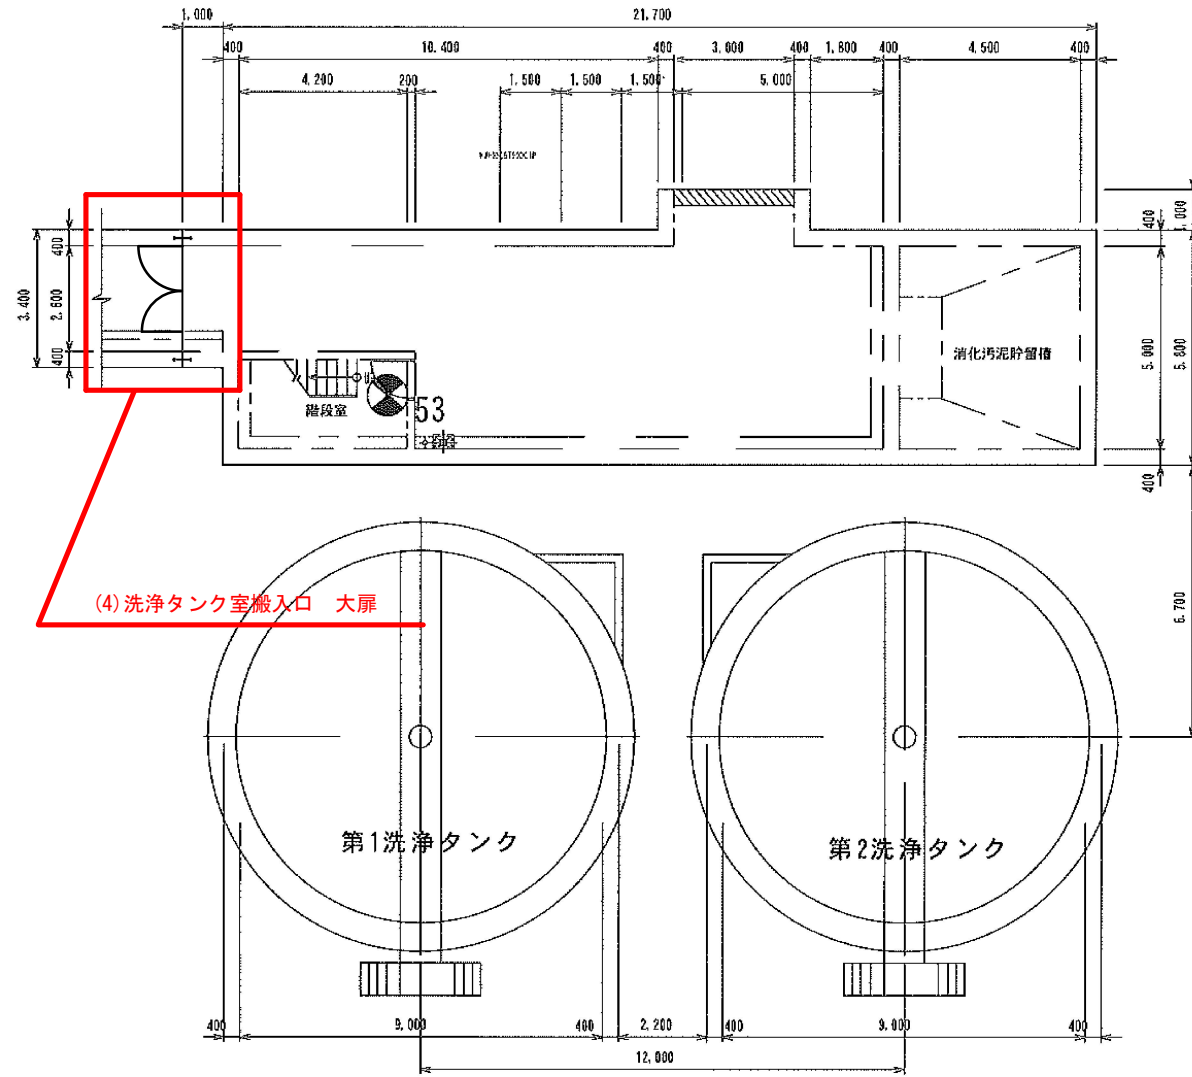

洗淨タンク室平面図

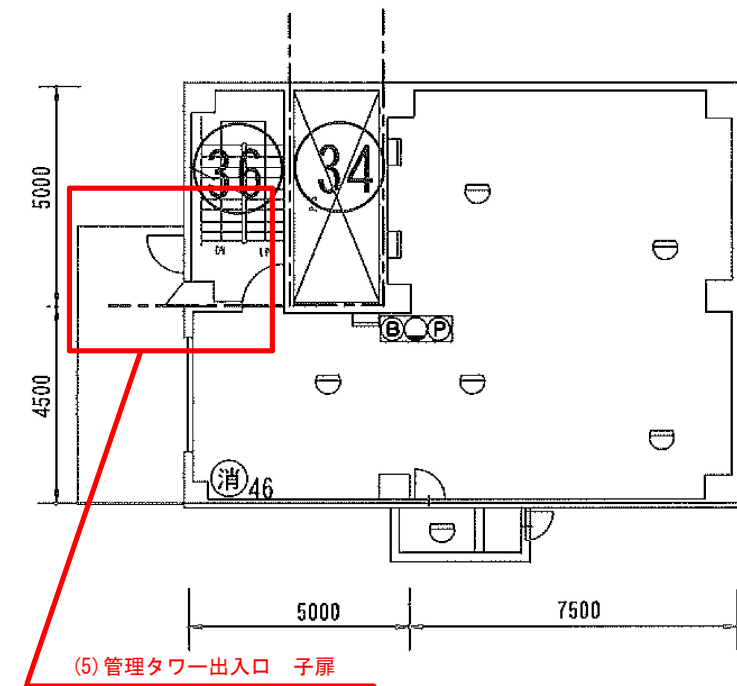

管理タワー平面図

(全3枚のうち3枚目) : 実施箇所

業務名	山陰終末処理場脱臭棟ほか雇取替業務			
図名	洗浄タンク室、管理タワー平面図			
課長	課長補佐	係長	係	縮尺
				作図年度
下関市上下水道局			図番	