


※図面と現地が異なる場合は、現地を正とする。
 ※図面は建替事業(1期)実施前のものである。

平成元年度白雲台団地 景観改善工事		設計図
種別	配置図	縮尺
住宅課長	主任 主査 係長 主任技師	単位

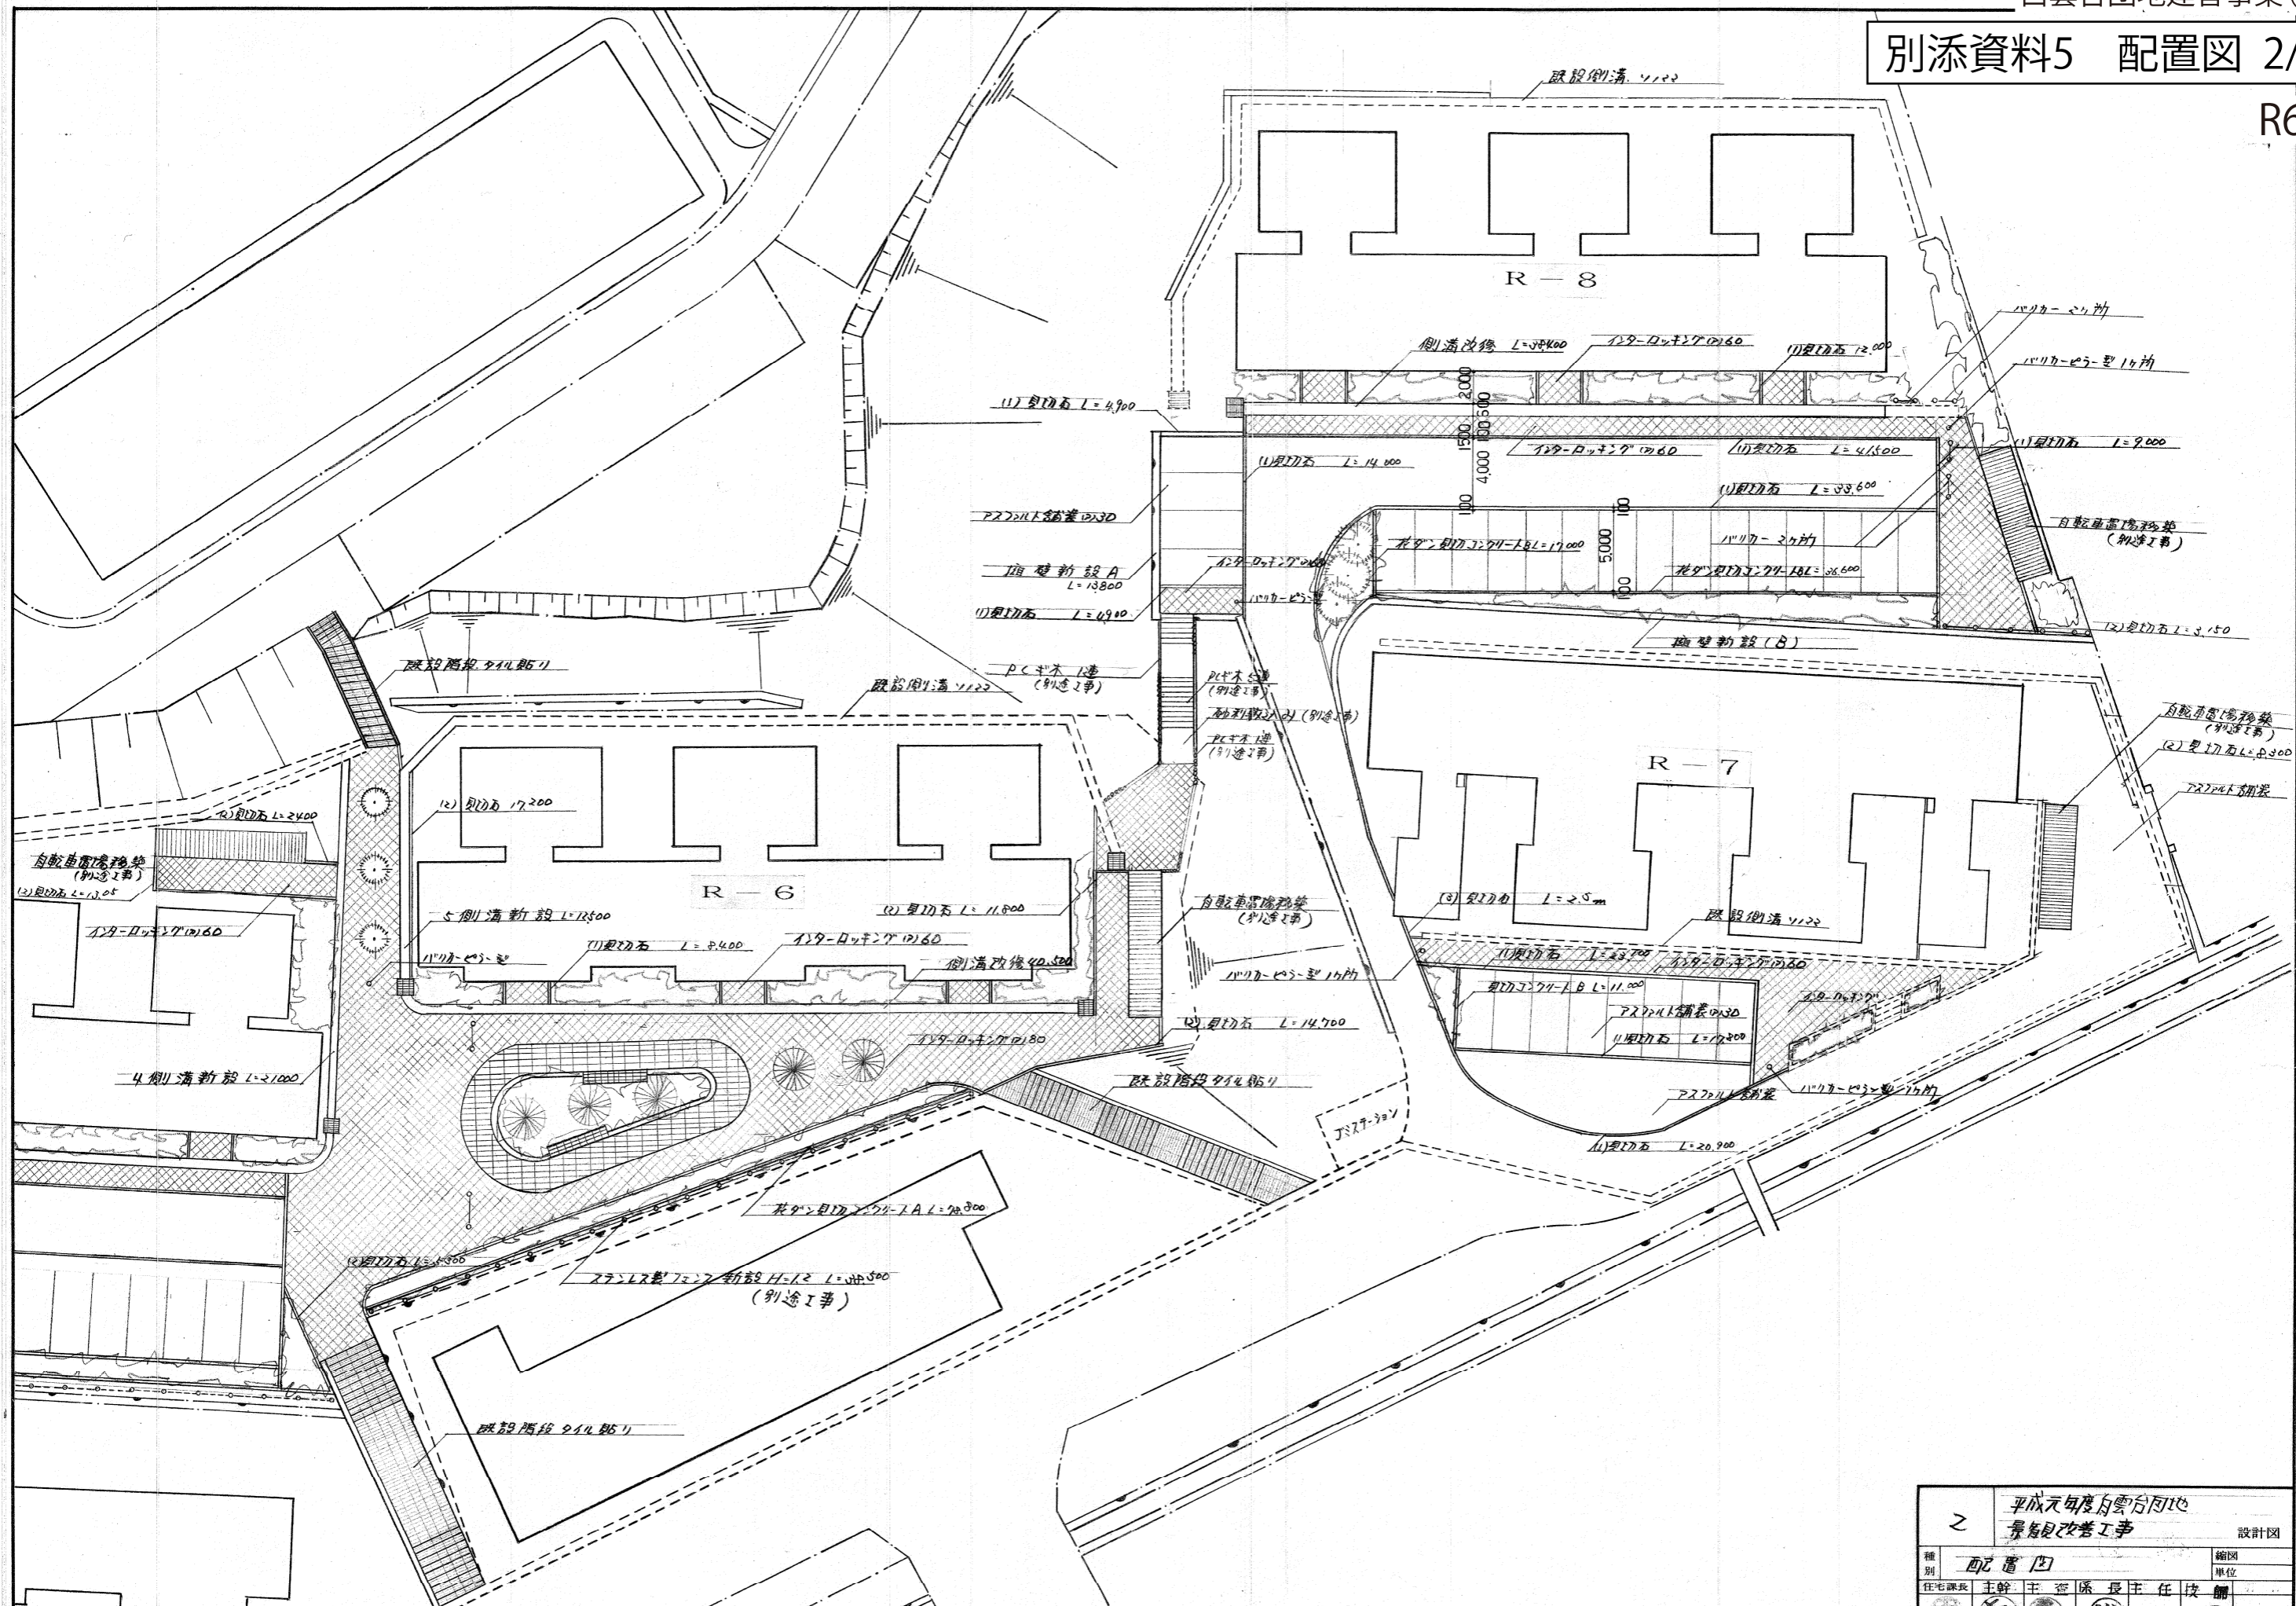

※図面と現地が異なる場合は、現地を正とする。
 ※図面は建替事業(1期)実施前のものである。

平成元年度白雲台団地 景観見改善工事		設計図
種別	配置図	縮尺
住宅課長	主任 王 彦 隆 長 主任 茂 剛	単位