



資 料 編

◆ 配置図	1
◆ 平面図	2~5


※この図面は基本計画策定時のもので、今後整備を進める中で変更されることがあります。

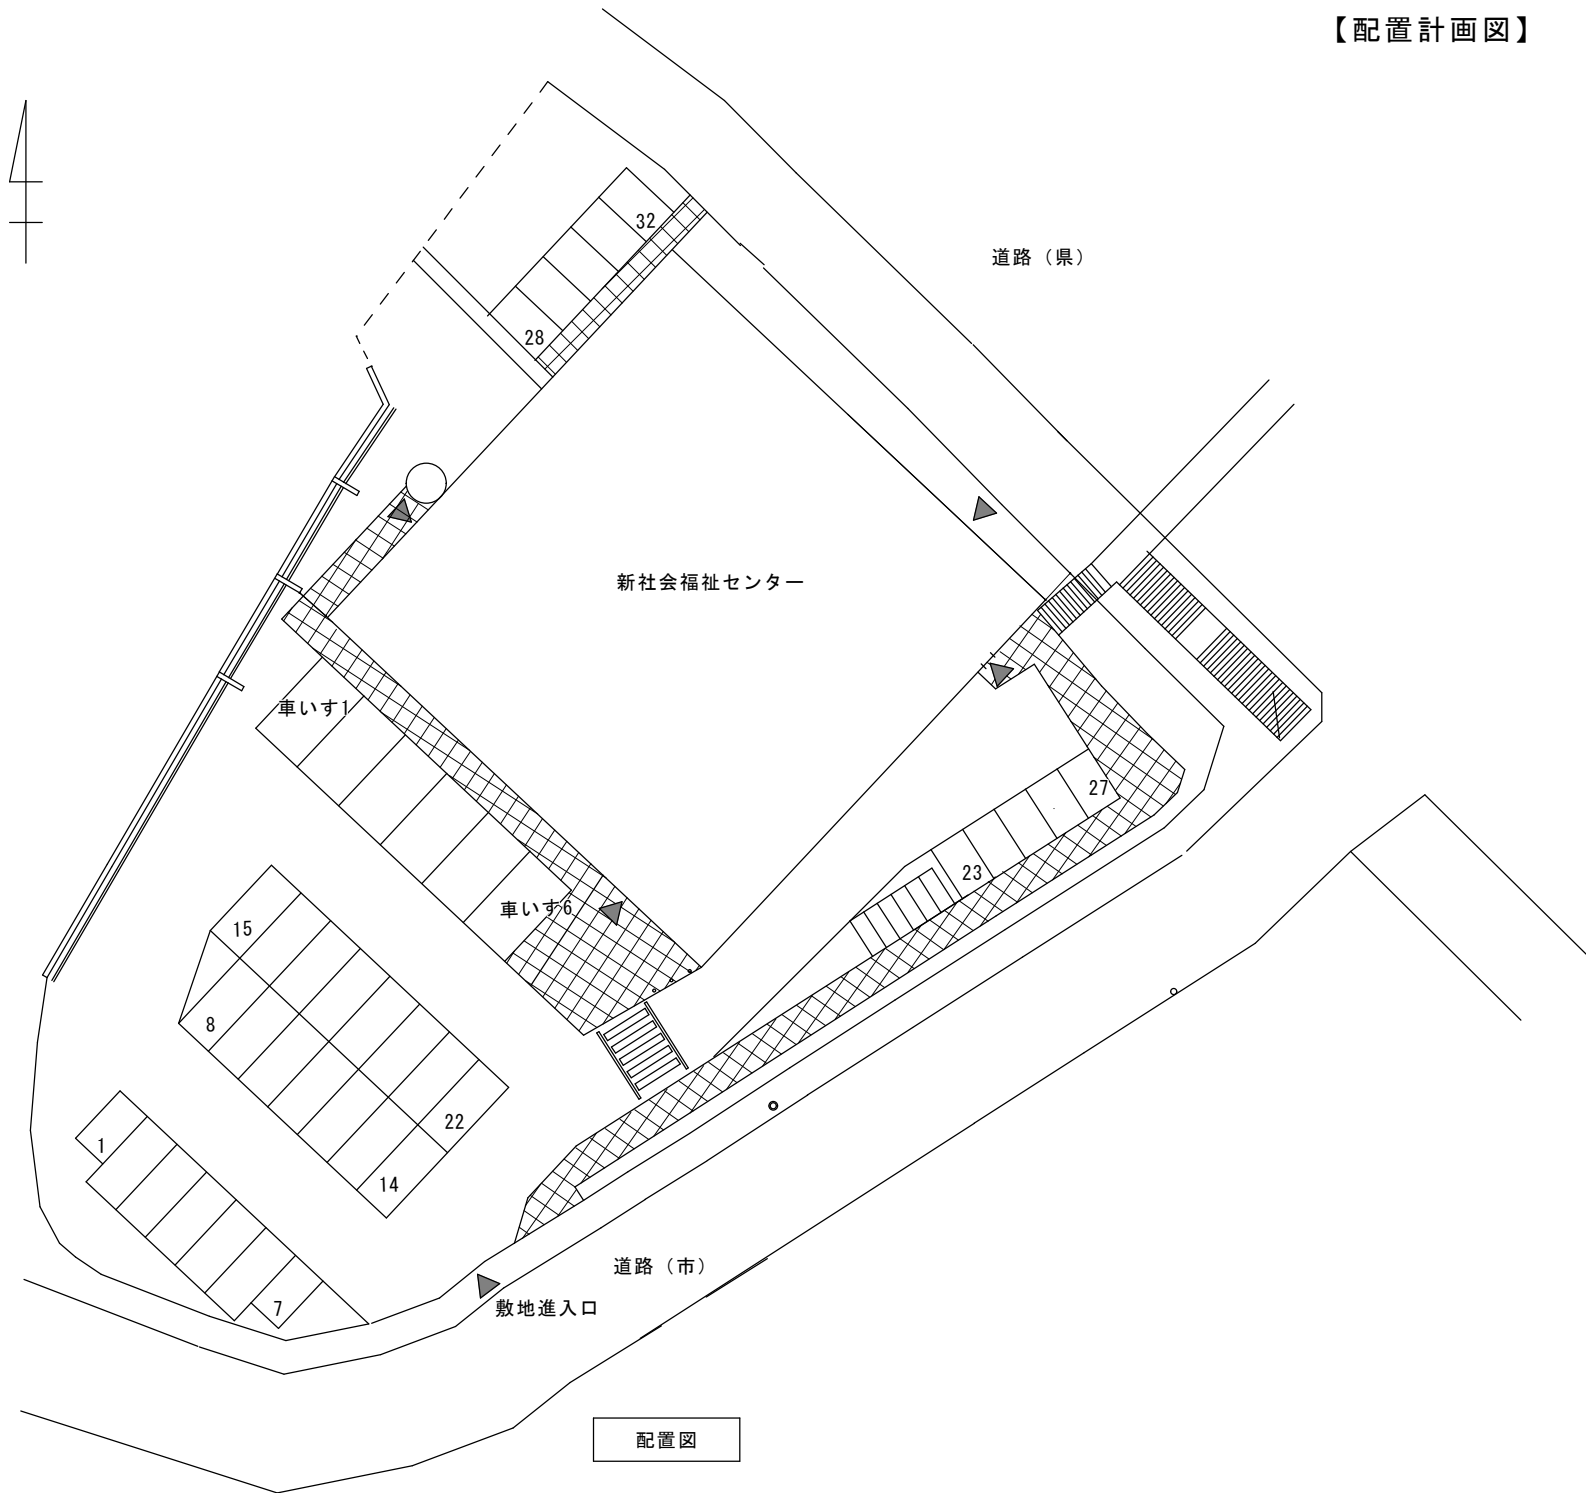


配置図

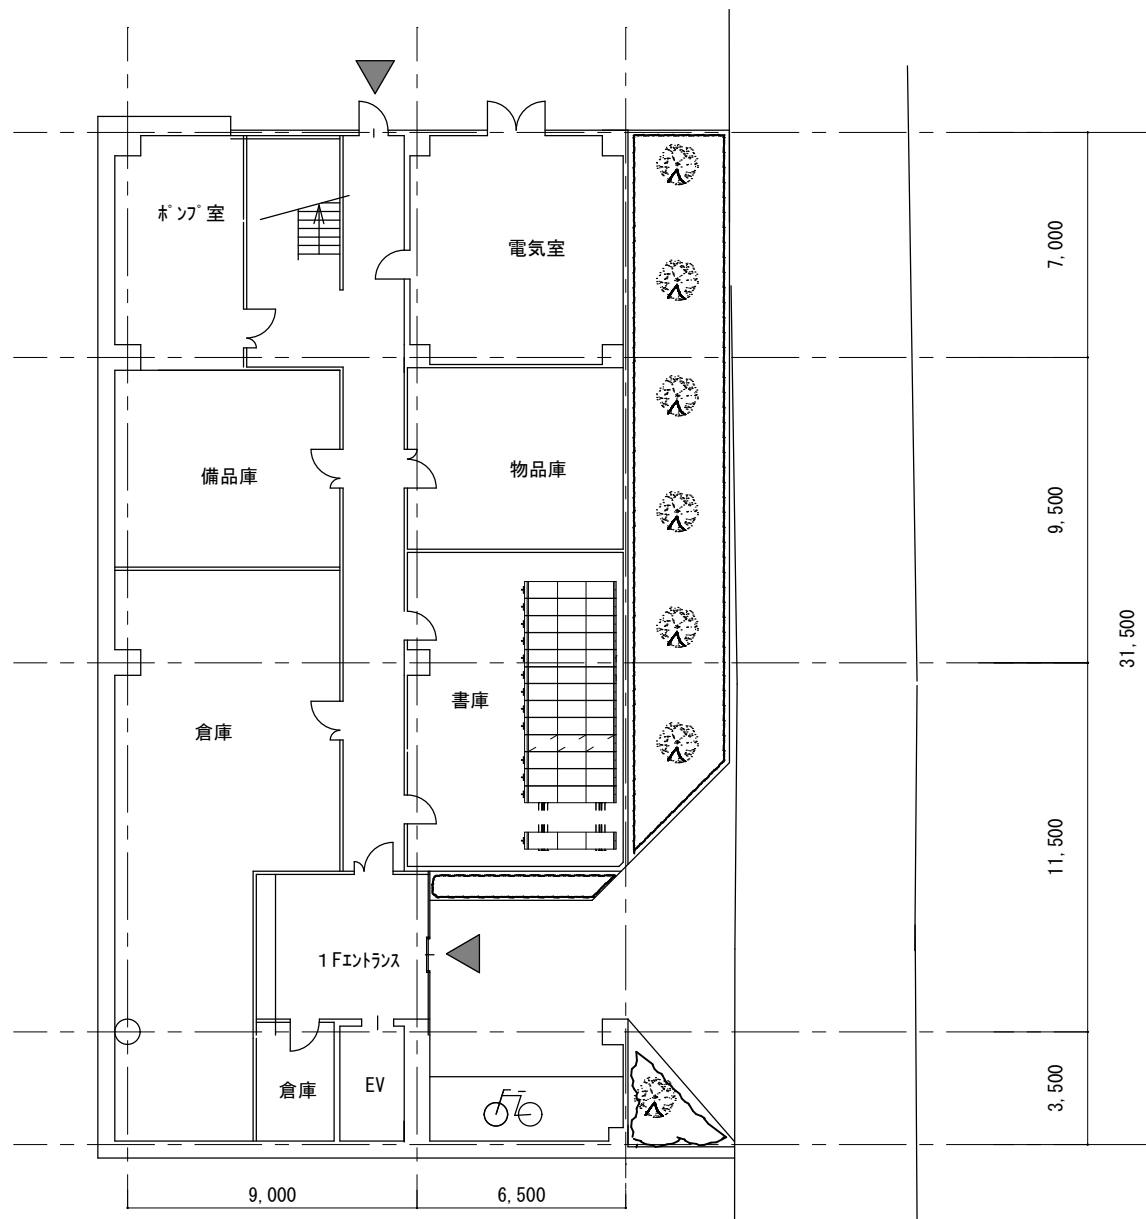


地下1階平面図

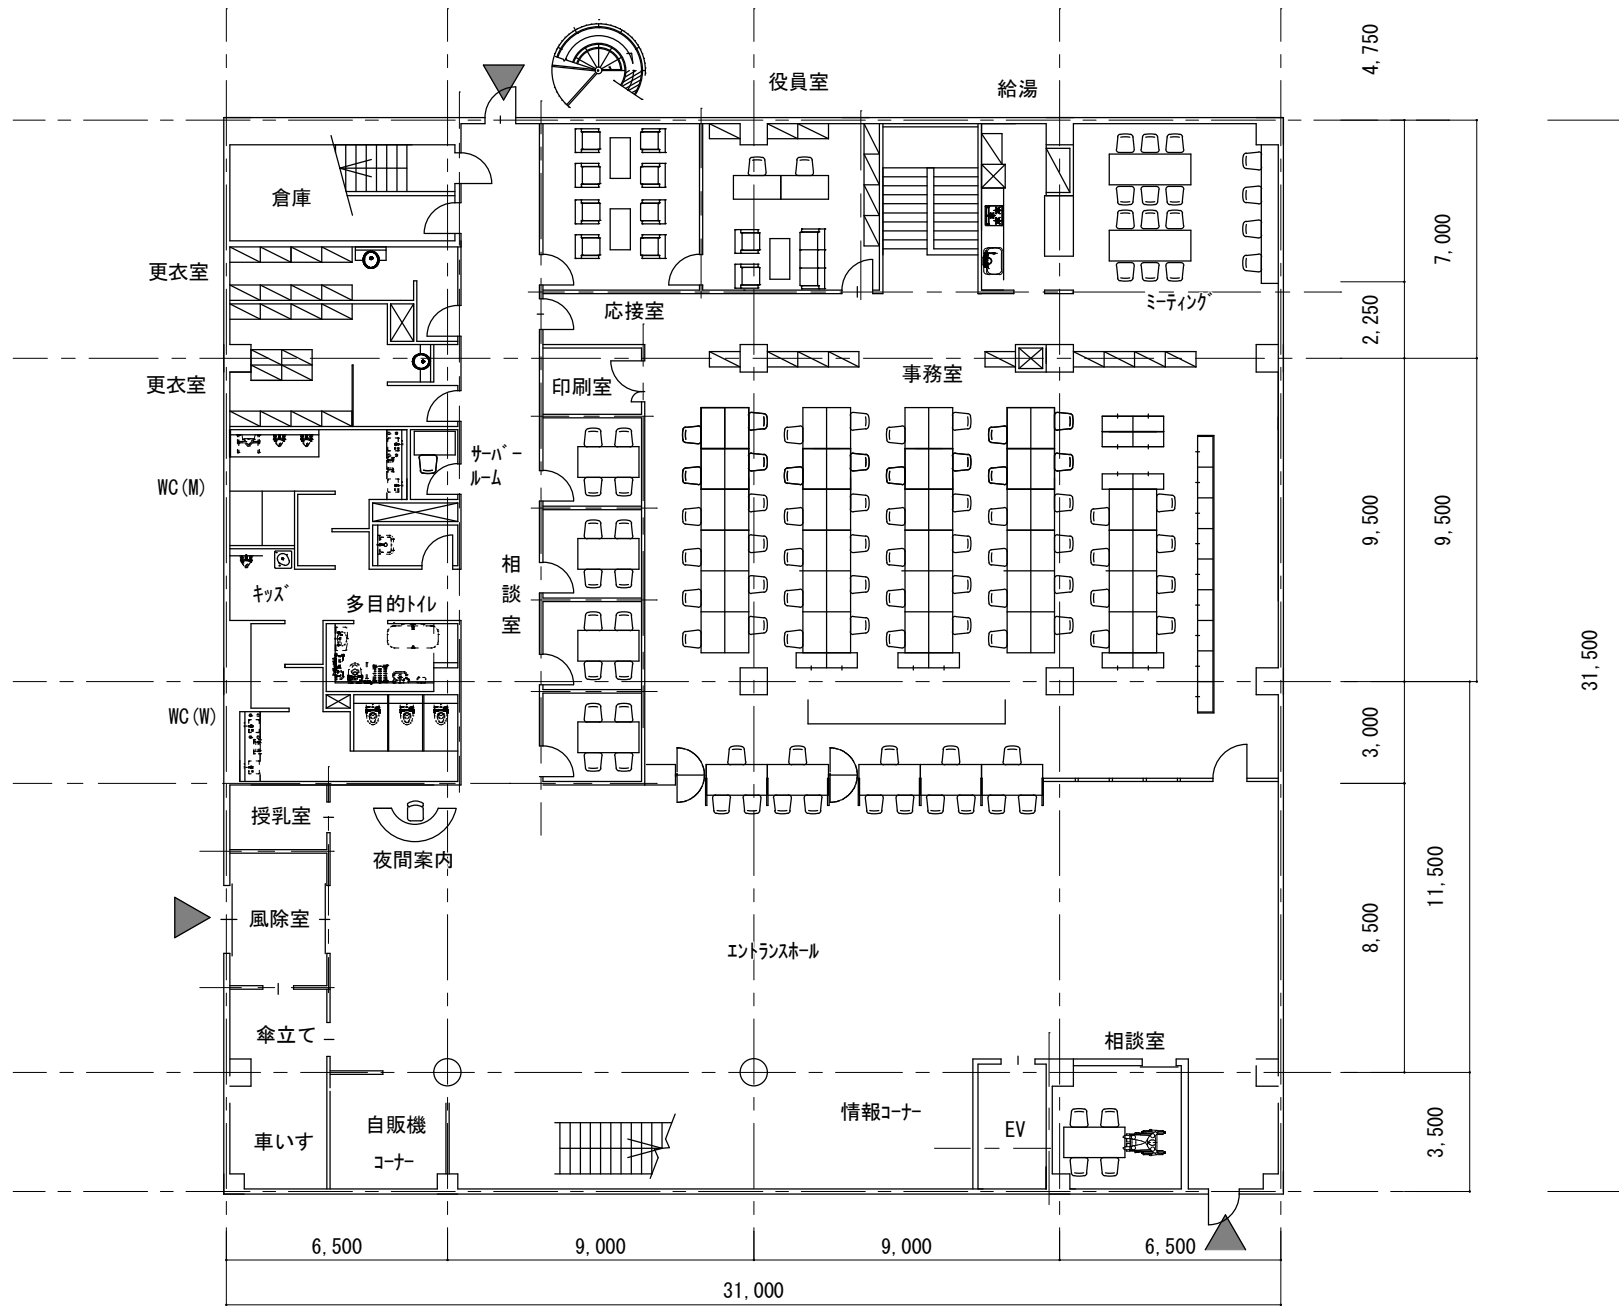

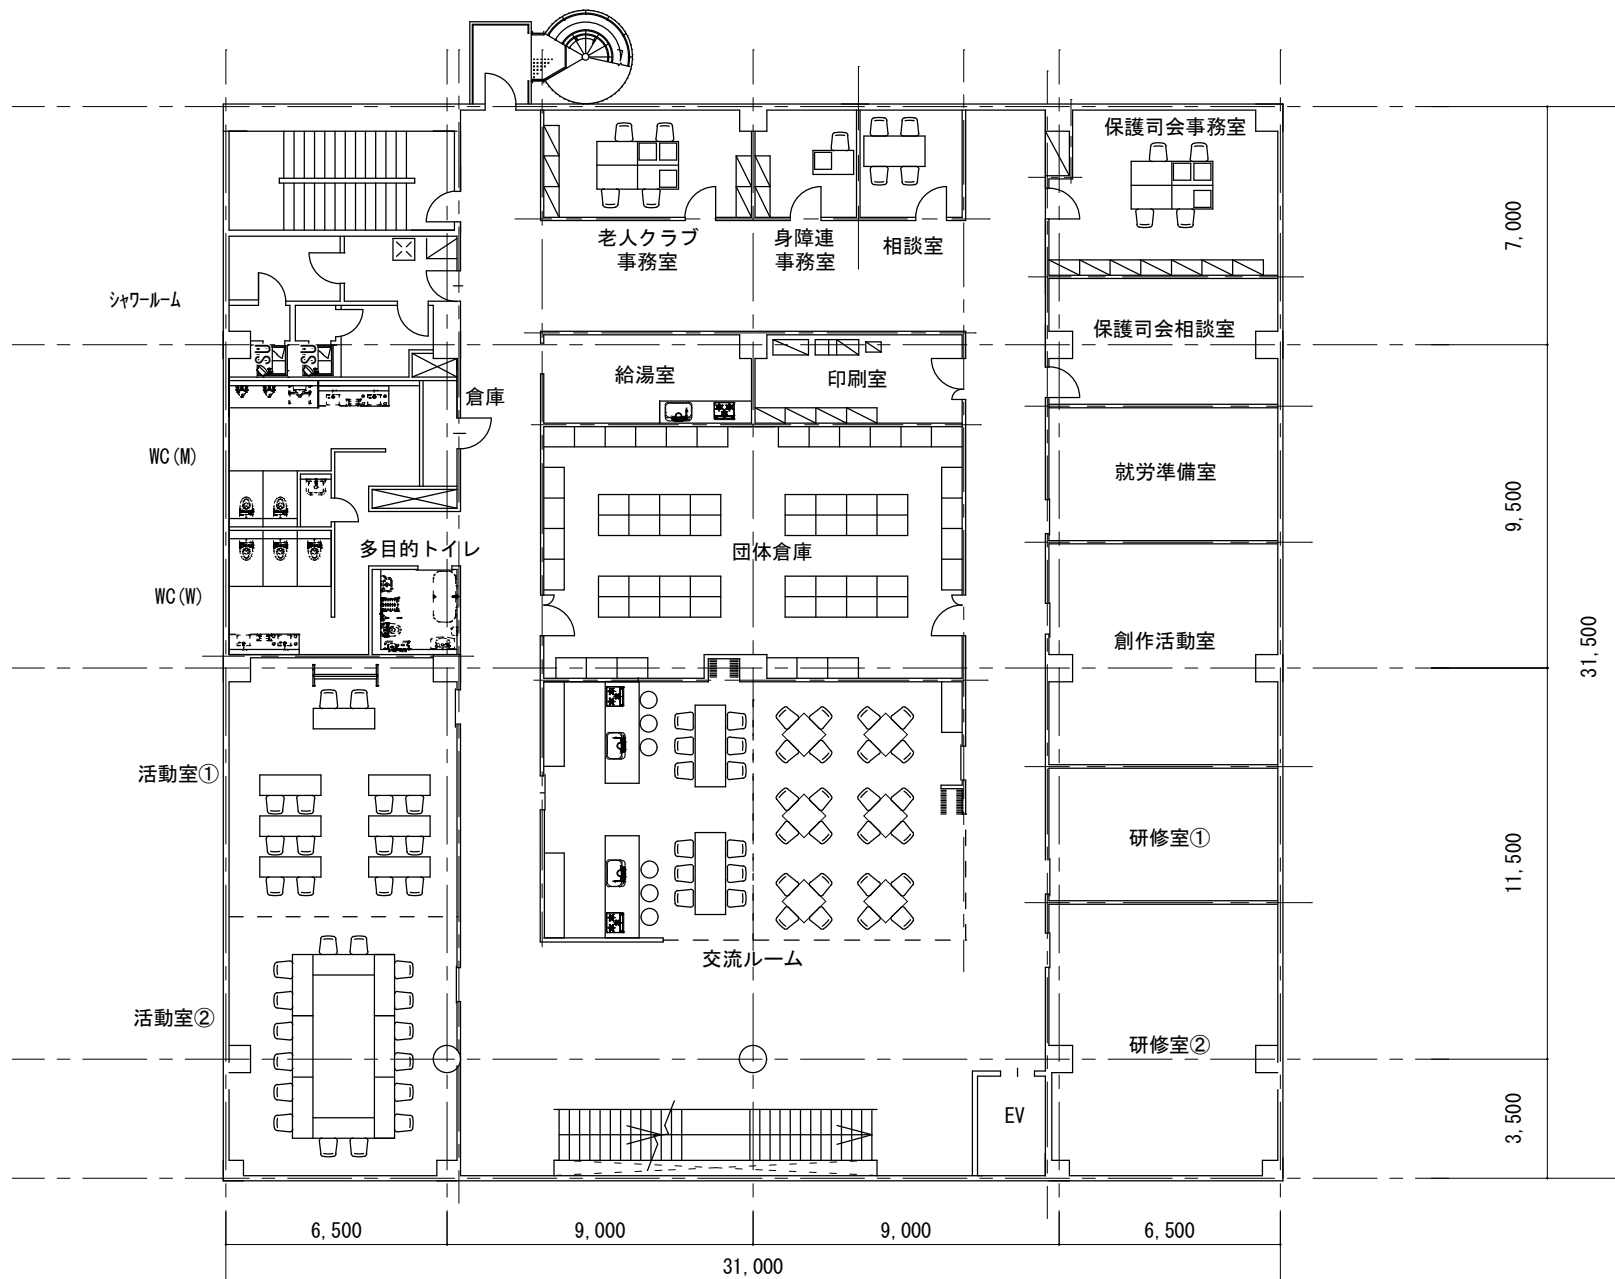

2階平面図

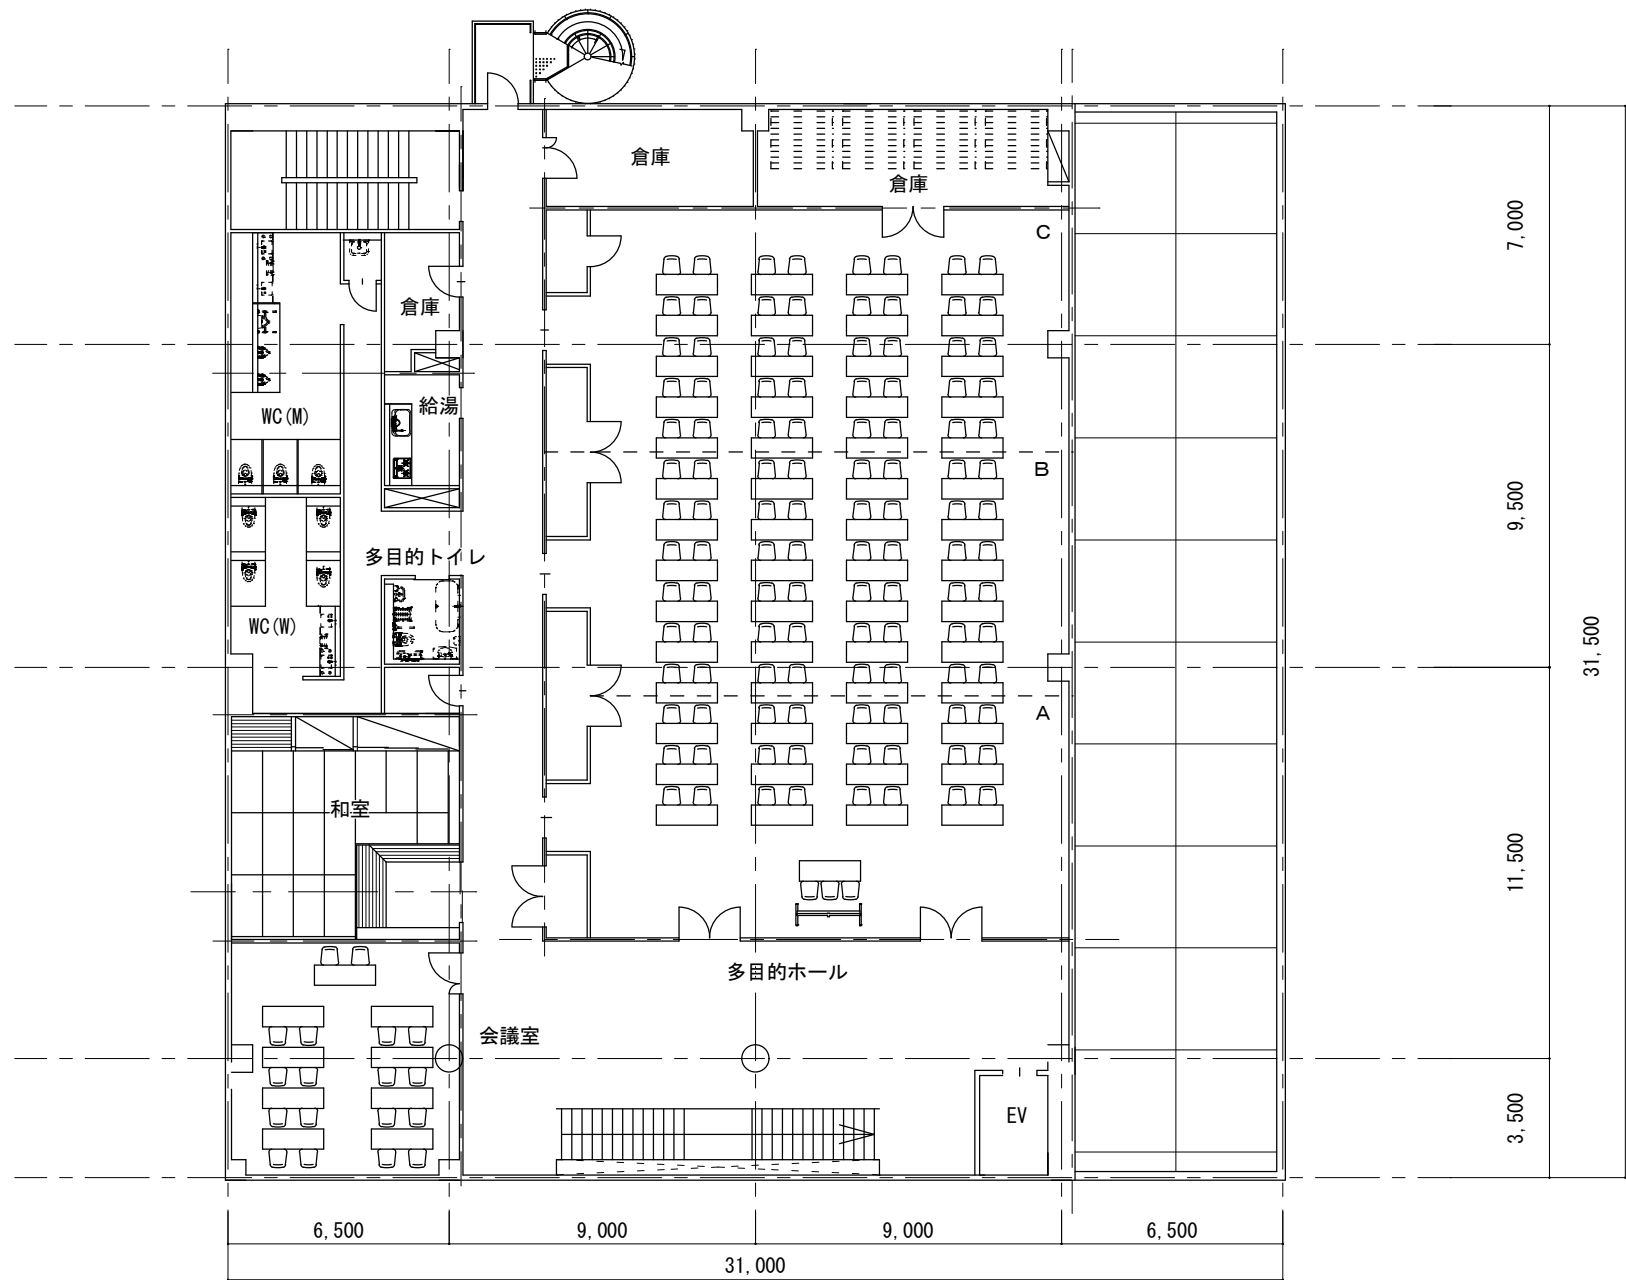

3階平面図