


別図（第2条関係）

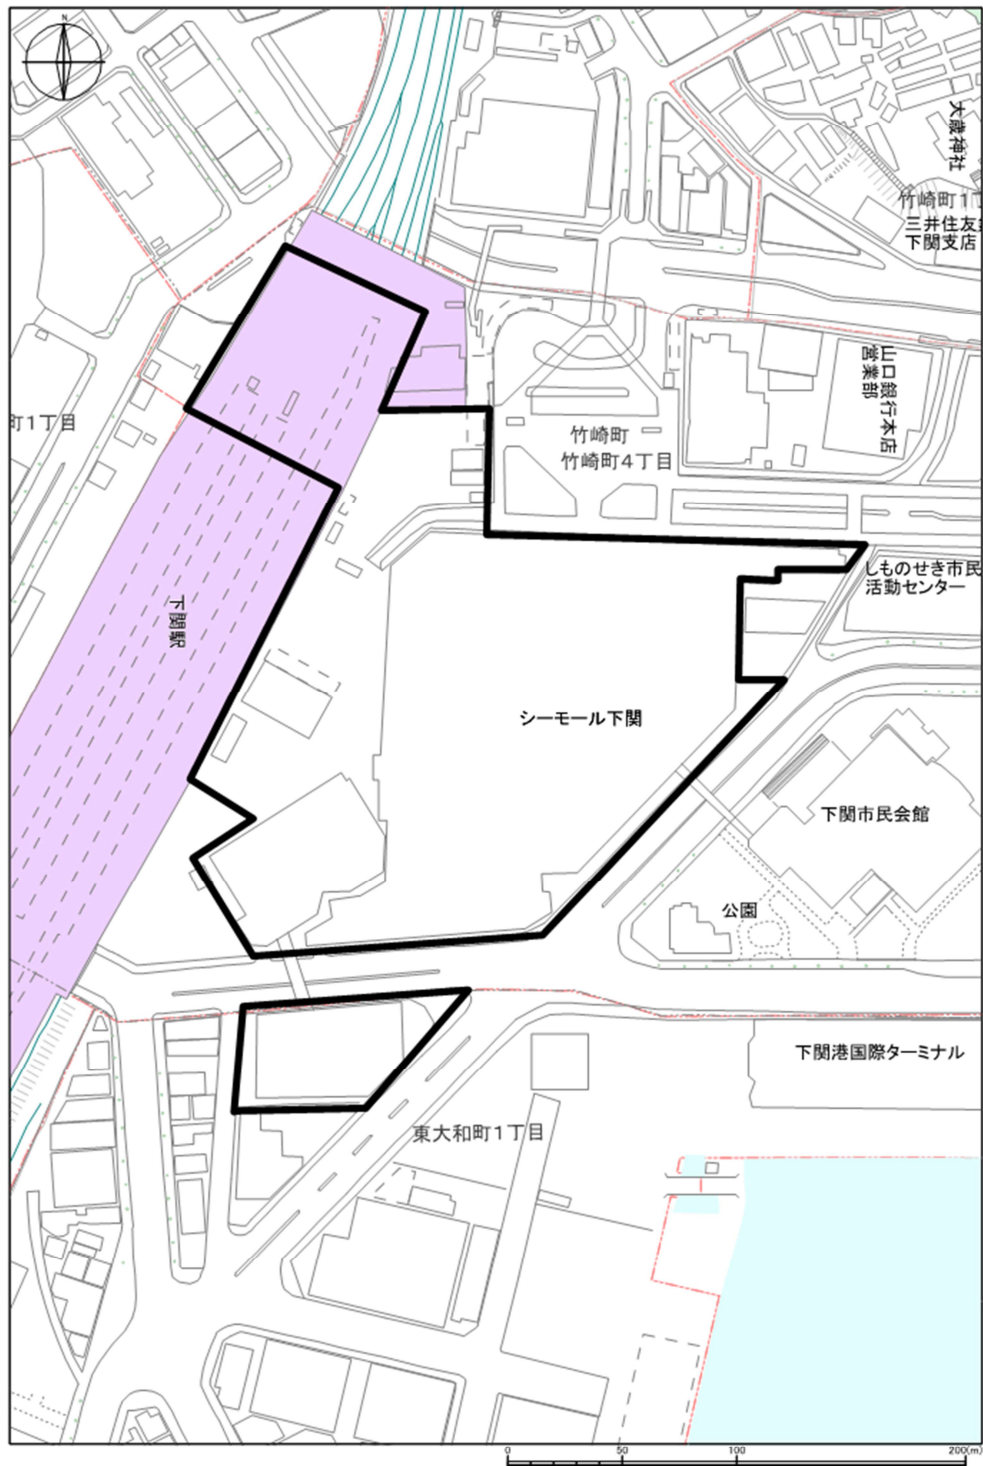

大規模小売店舗立地法特例区域は、上図の太線の枠内の範囲をいう。