

仕 様 書

台帳No.
市街地開発課

業務名	令和6年度 安岡地区案内標識改修業務
-----	--------------------

下 関 市

仕 様 書

市街地開発課

	課 長	課長補佐	主 査	主 査	係 長	検 算	設 計 者

年 度	令 和 6 年 度	場 所	下 関 市 富 任 町 五 丁 目 ほ か
-----	-----------	-----	-----------------------

業 務 名	令 和 6 年 度 安 岡 地 区 案 内 標 識 改 修 業 務
-------	-----------------------------------

業 務 概 要	
	案内標識改修業務 一式

履 行 期 間	年 月 日 から 令 和 7 年 2 月 28 日 まで
---------	------------------------------

設 計 金 額 <small>(元設計金額)</small>	億	千	百	拾	万	千	百	拾	円
変更設計額	億	千	百	拾	万	千	百	拾	円
精算見込額	億	千	百	拾	万	千	百	拾	円

設 計 用 紙

下 関 市

* 案内標識改修業務 *

内訳表

費目・工種・施工名称など		数 量	単 位	単 価	金 額	備 考
委託業務費						
案内標識改修業務	案内標識改修平板					
	t =2.0mm、600×3000 HIP	6	枚			
	取付ボトル					
	M4×25 絶縁ワッシャー 緩み止めナット付き	29	組			
	案内標識改修平板設置手間 (片面)					
		2	箇所			単第0001 表
	案内標識改修平板設置手間 (両面)					
		2	箇所			単第0002 表
	諸経費					
業務価額						
		1	式			千円止め
消費税相当額	計算情報…… 対象額……… 率………					
業務費計						

案内標識改修平板設置手間（片面）

施工代価表

単第000-1 表

2

箇所 当たり

名称・規格など	数 量	単 位	単 価	金 額	備 考
土木一般世話役		人			
普通作業員		人			
交通誘導員A		人			
交通誘導員B		人			
高所作業車	1.00	台			
規制車	1.00	台			
交通資機材費	1.00	式			
諸雑費	1.00	式			
合計					

案内標識改修平板設置手間 (片面)

施工代価表

単第000-1 表

2

箇所 当たり

名称・規格など	数 量	単 位	単 価	金 額	備 考
単位当たり	1.00	箇所			

案内標識改修平板設置手間（両面）

施工代価表

単第000-2 表

2

箇所 当たり

名称・規格など	数 量	単 位	単 価	金 額	備 考
土木一般世話役		人			
普通作業員		人			
交通誘導員B		人			
高所作業車	1.00	台			
交通資機材費	1.00	式			
諸雑費	1.00	式			
合計					
単位当たり	1.00	箇所			


3000



600




やすらガーデン

Yasura Garden

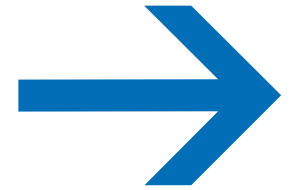

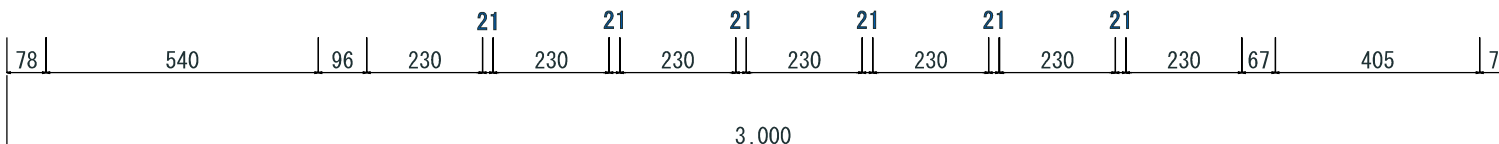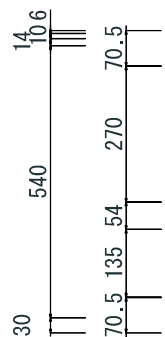

図面番号	板サイズ	縮尺	素地	文字	縁線	矢印	反射
C-x093	600×3000	1/15	白色	青色	青色	青色	カプセルプリズム型

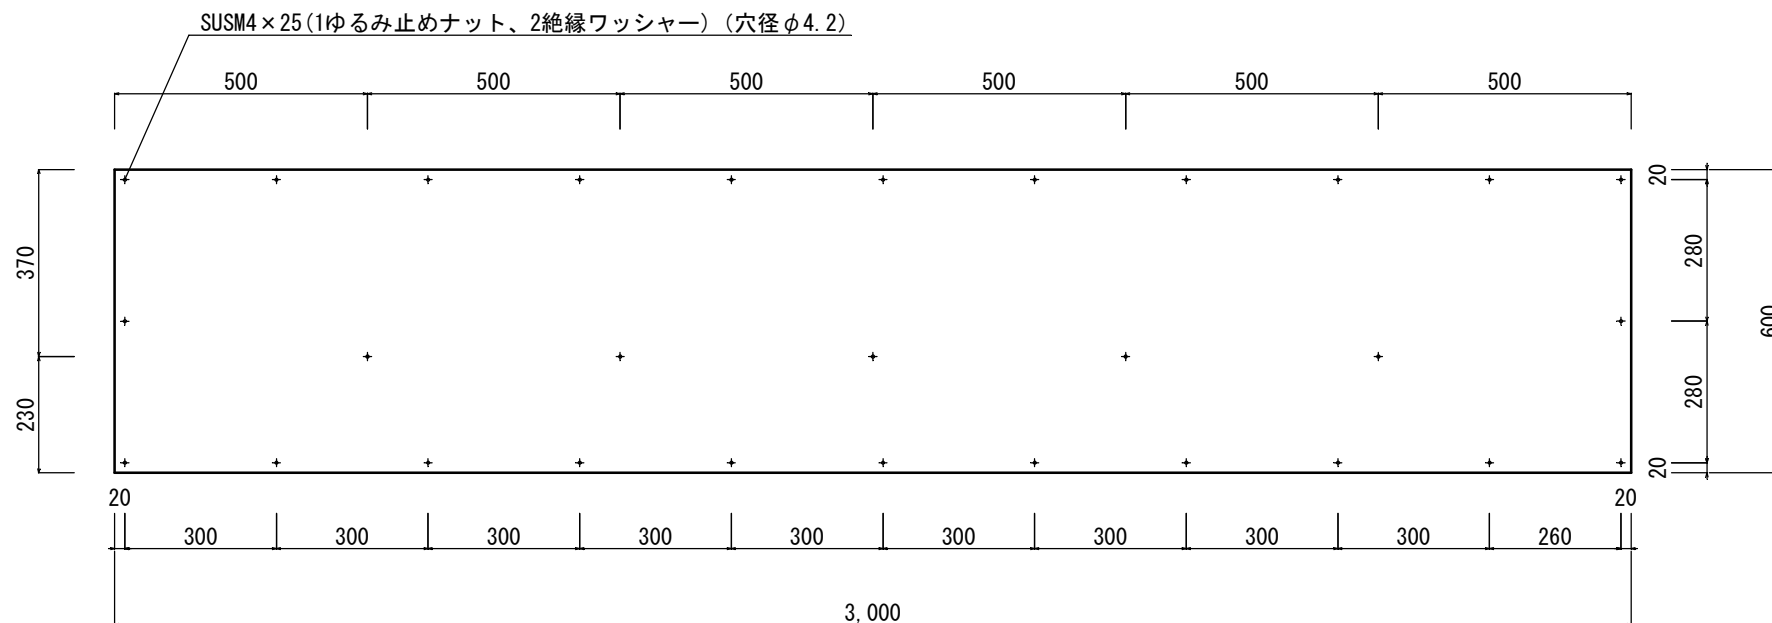

図面番号	板サイズ	縮尺	
E-1c168	600×3000	1/15	C-x093分