


別添資料5 配置図

R7棟、R8棟、改良(2)棟

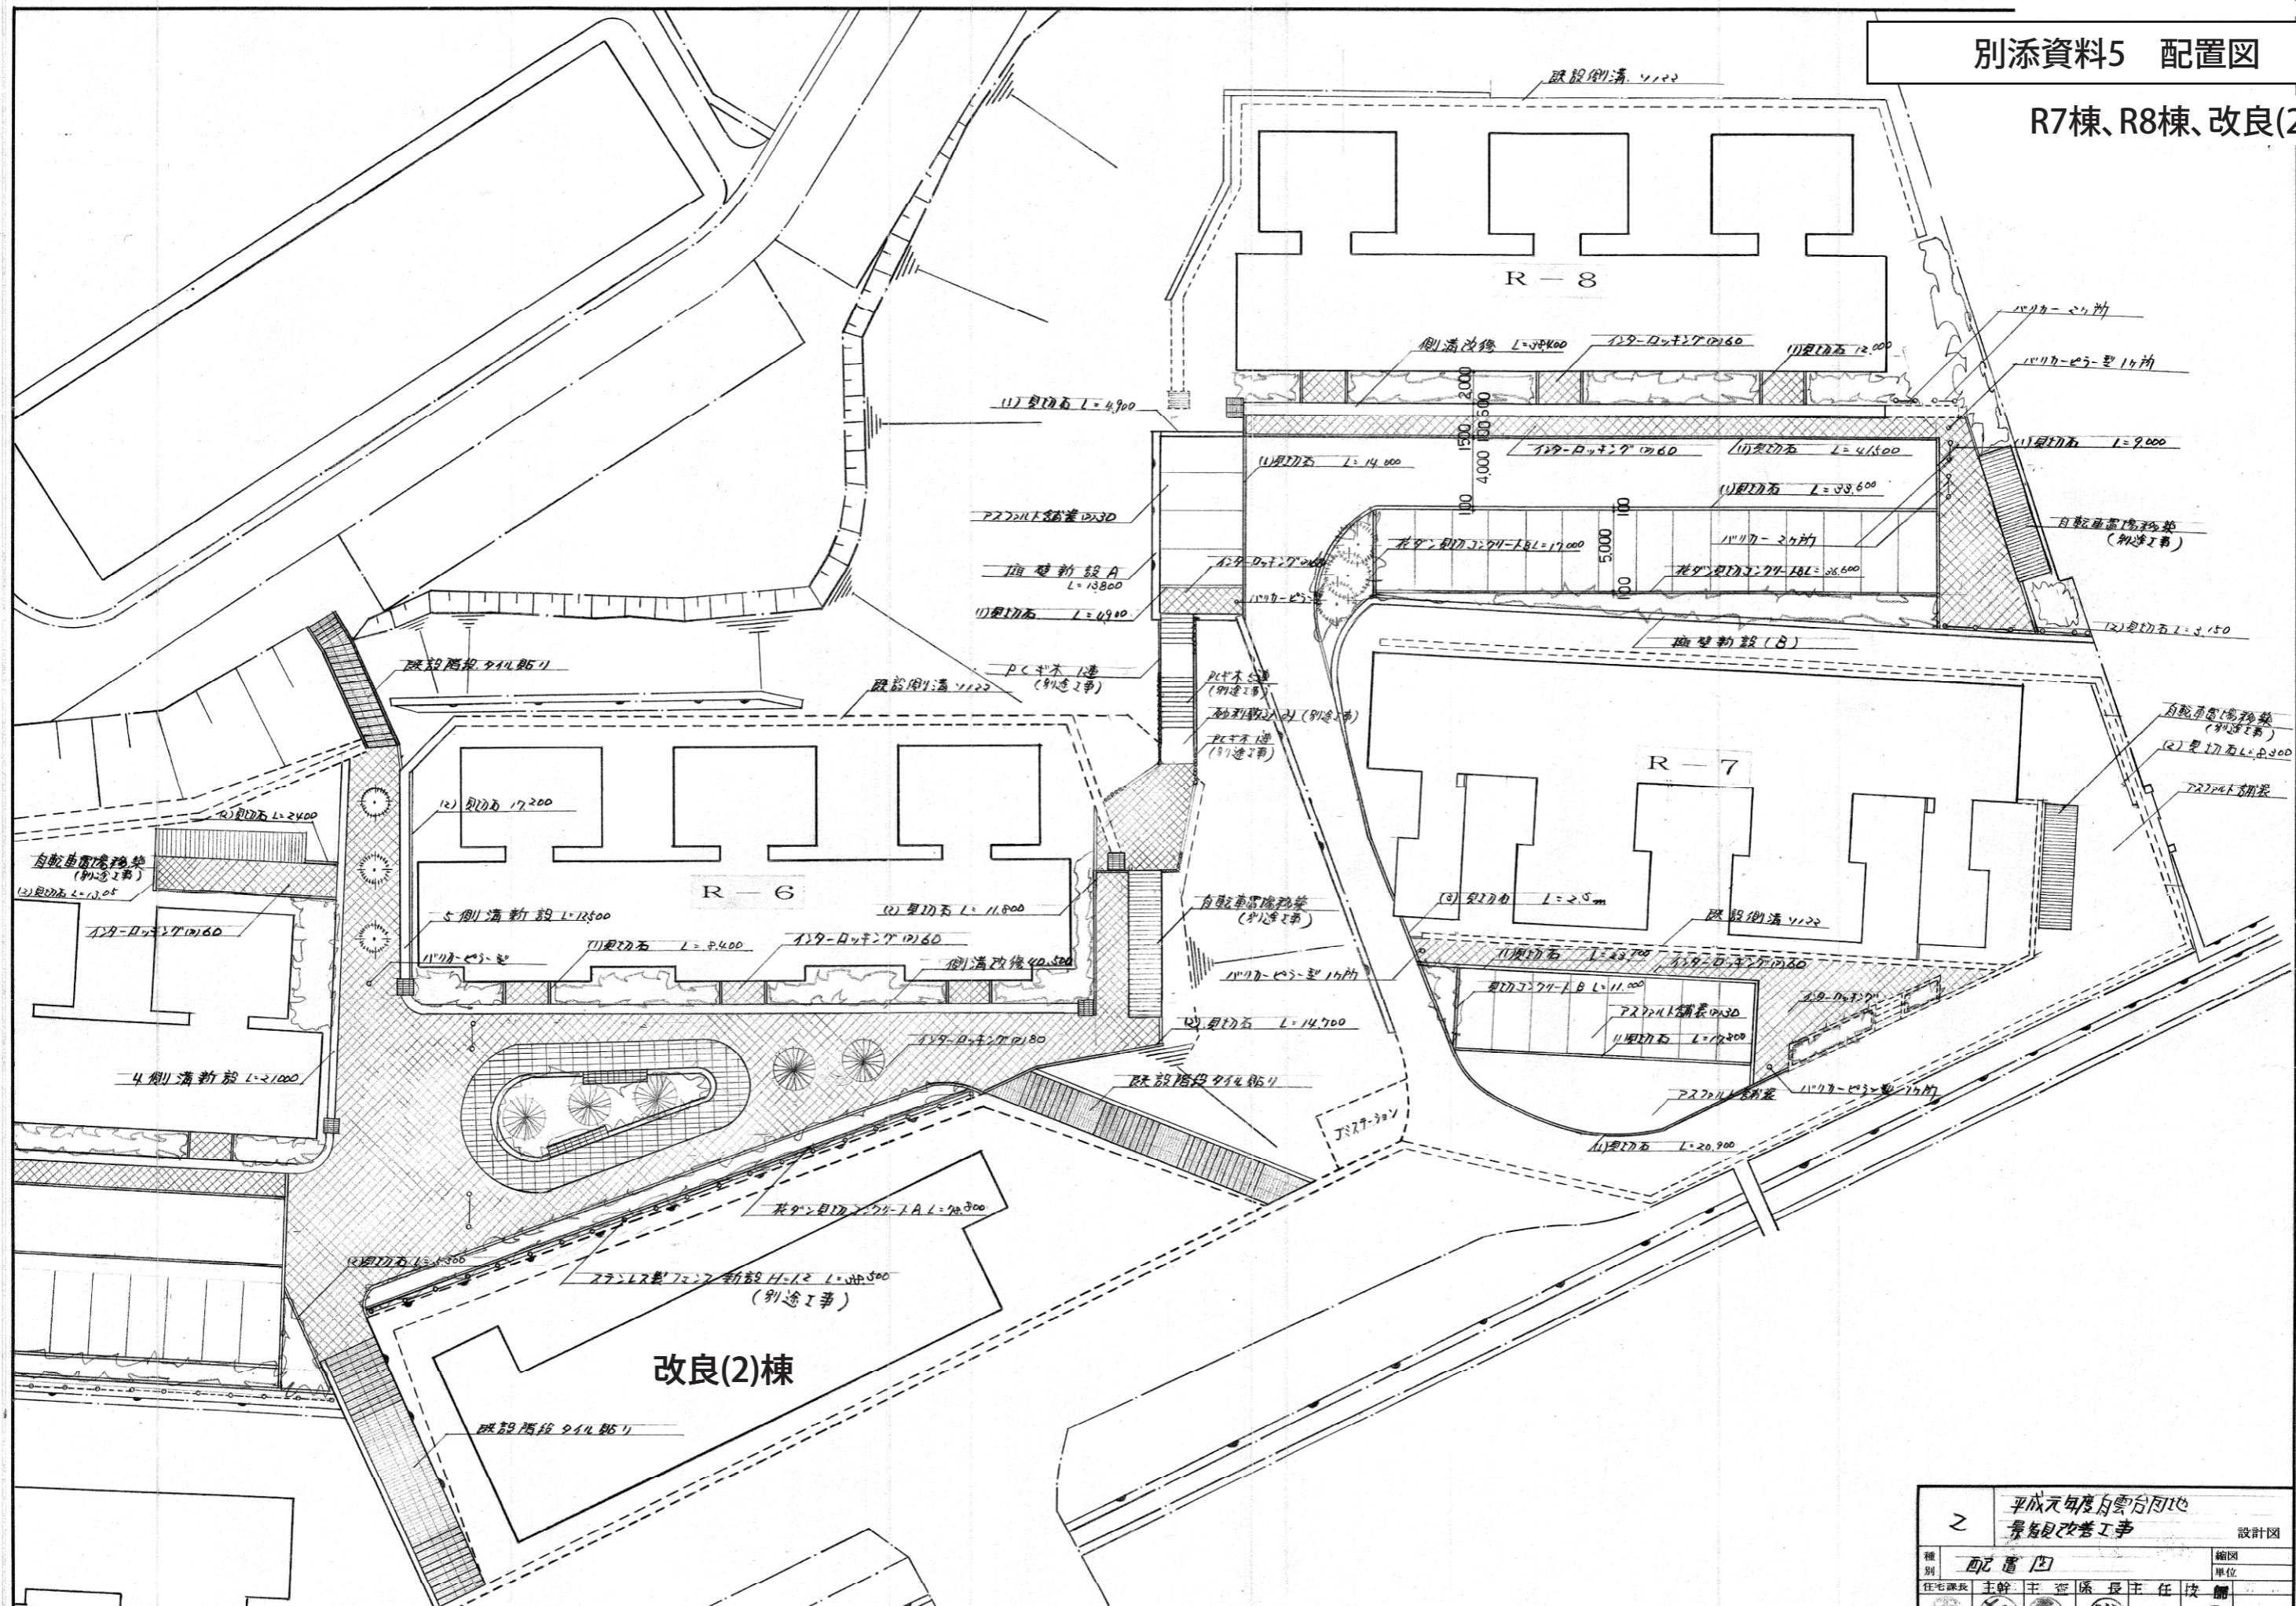

※図面と現地が異なる場合は、現地を正とする。
 ※図面は建替事業(1期)実施前のものである。

平成元年度白雲台団地 景観見改善工事		設計図
種別	配置図	縮尺
担当者	主任技師	単位
主任技師	主任技師	主任技師
主任技師	主任技師	主任技師