



1階 平面図

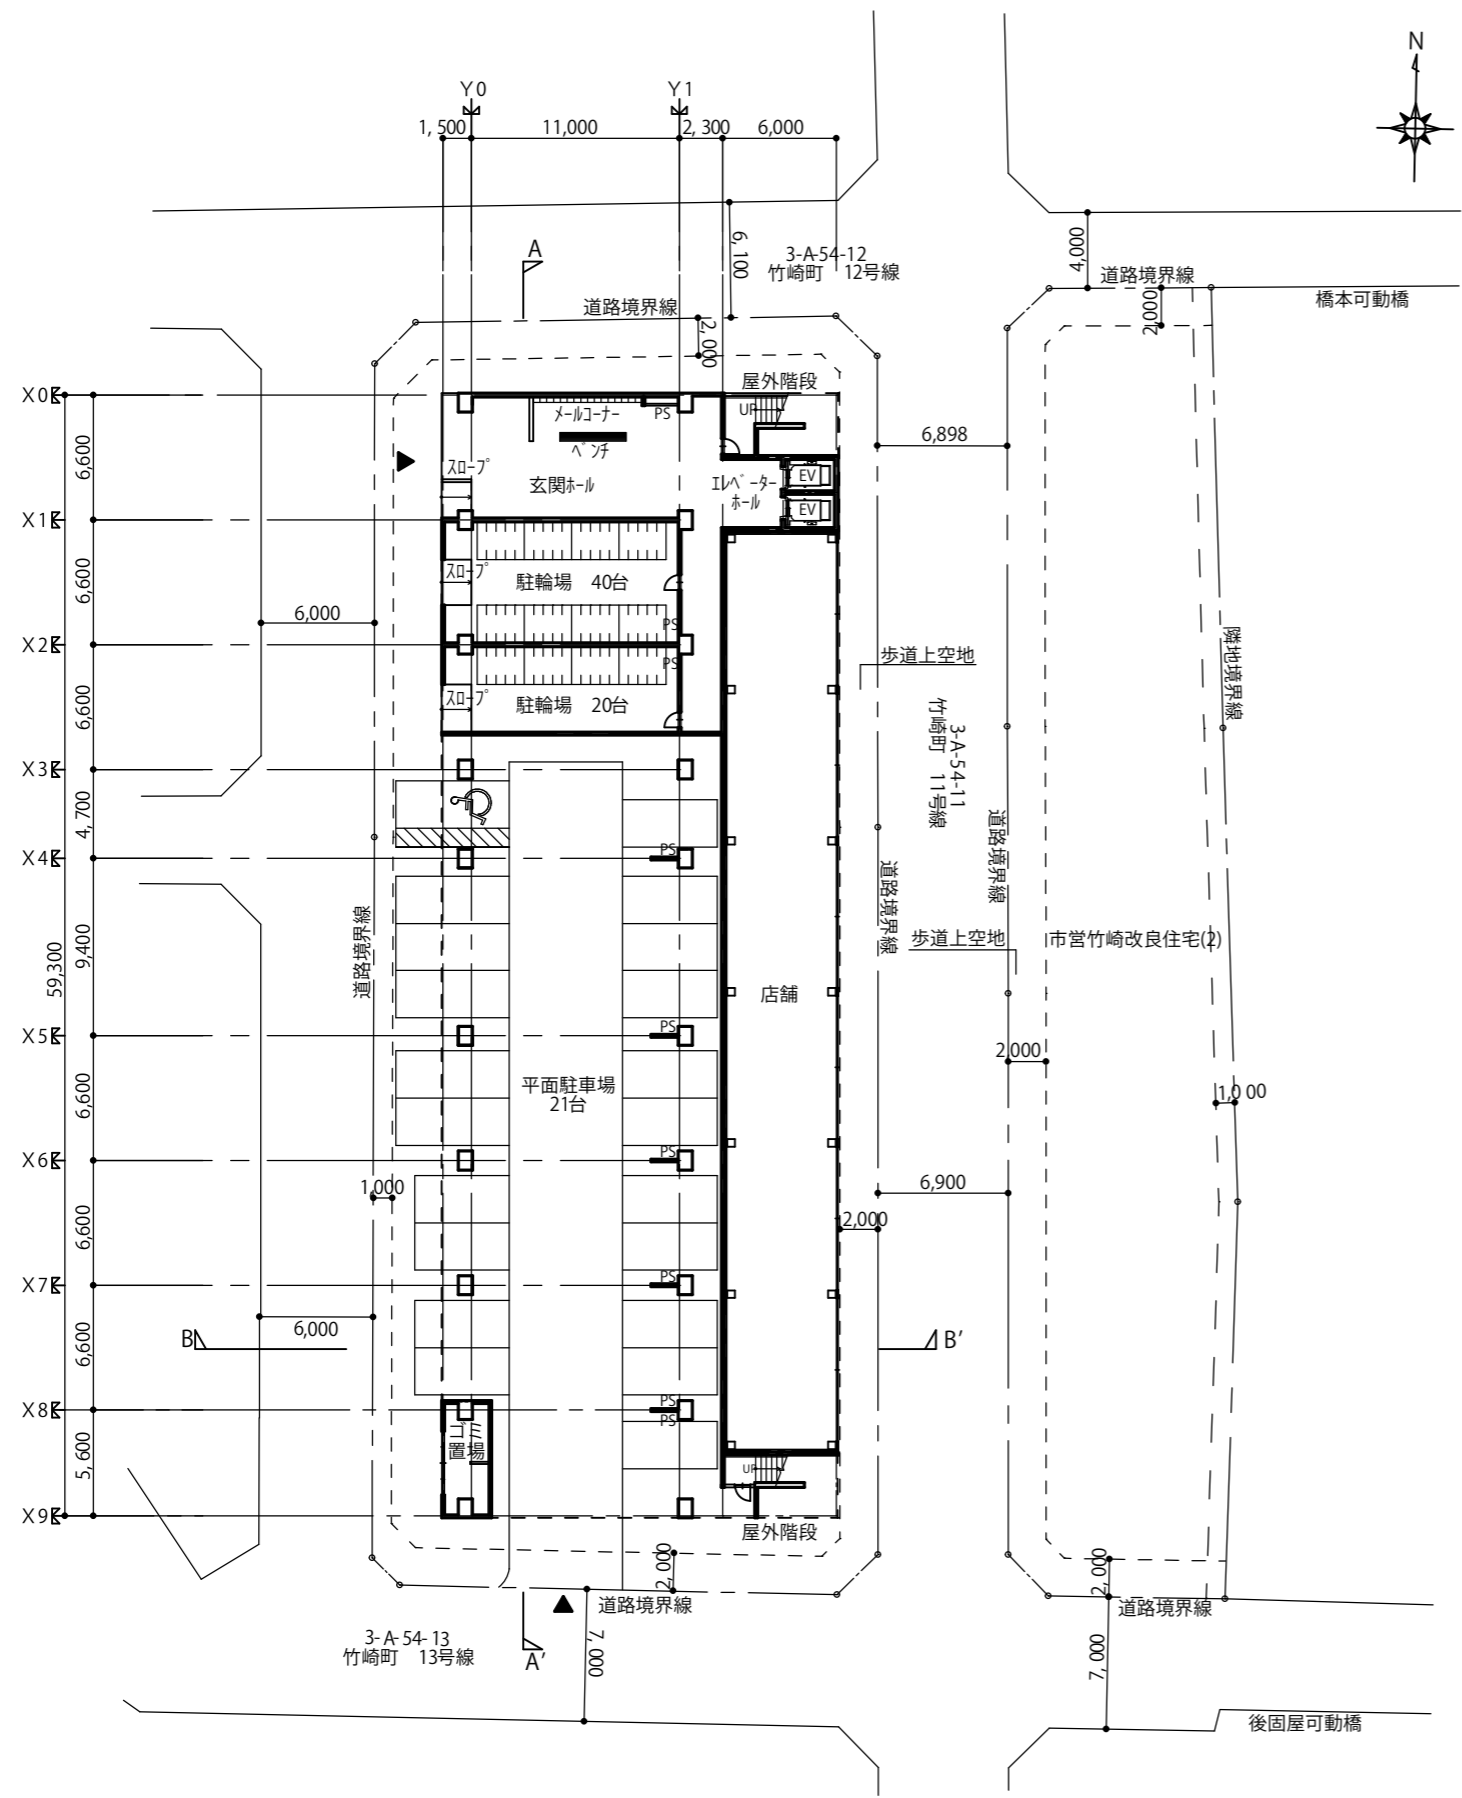


2階 平面図

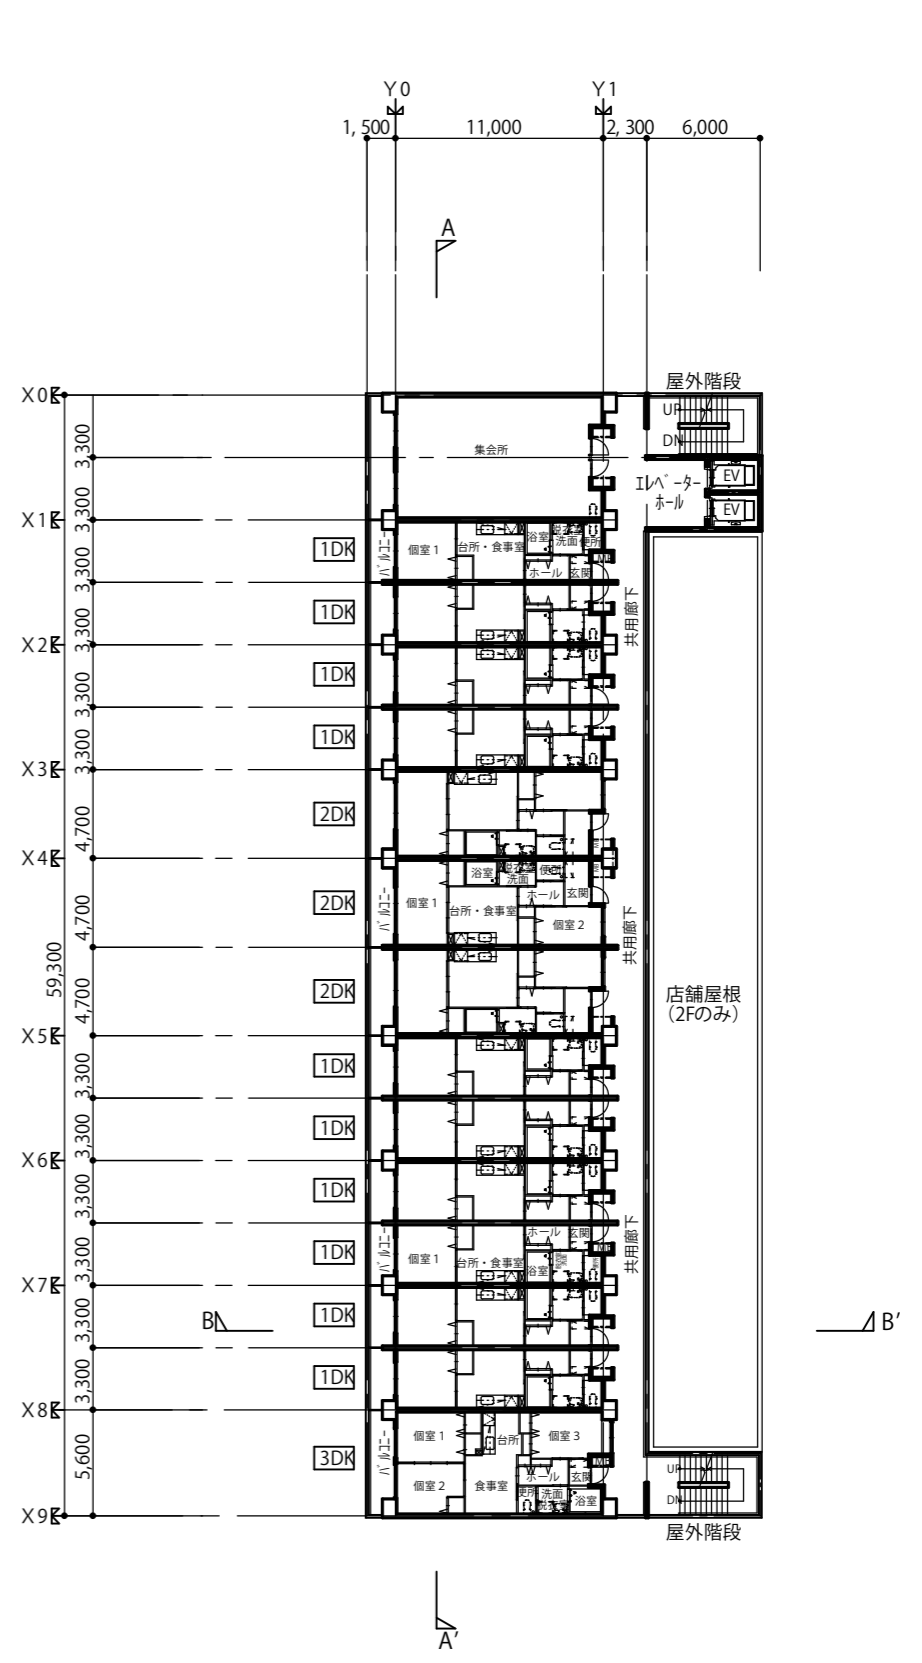

<p>計画名称 竹崎市営住宅建替基本計画</p>	<p>図面タイトル 1階・2階平面図</p>	<p>SCALE S=1:400</p>	<p>SIZE A 3</p>	<p>DATE</p>	<p>Nb.</p>
------------------------------	----------------------------	--------------------------	---------------------	-------------	------------







※図面と現地が異なる場合は、現地を正とする。

3-8階 平面図

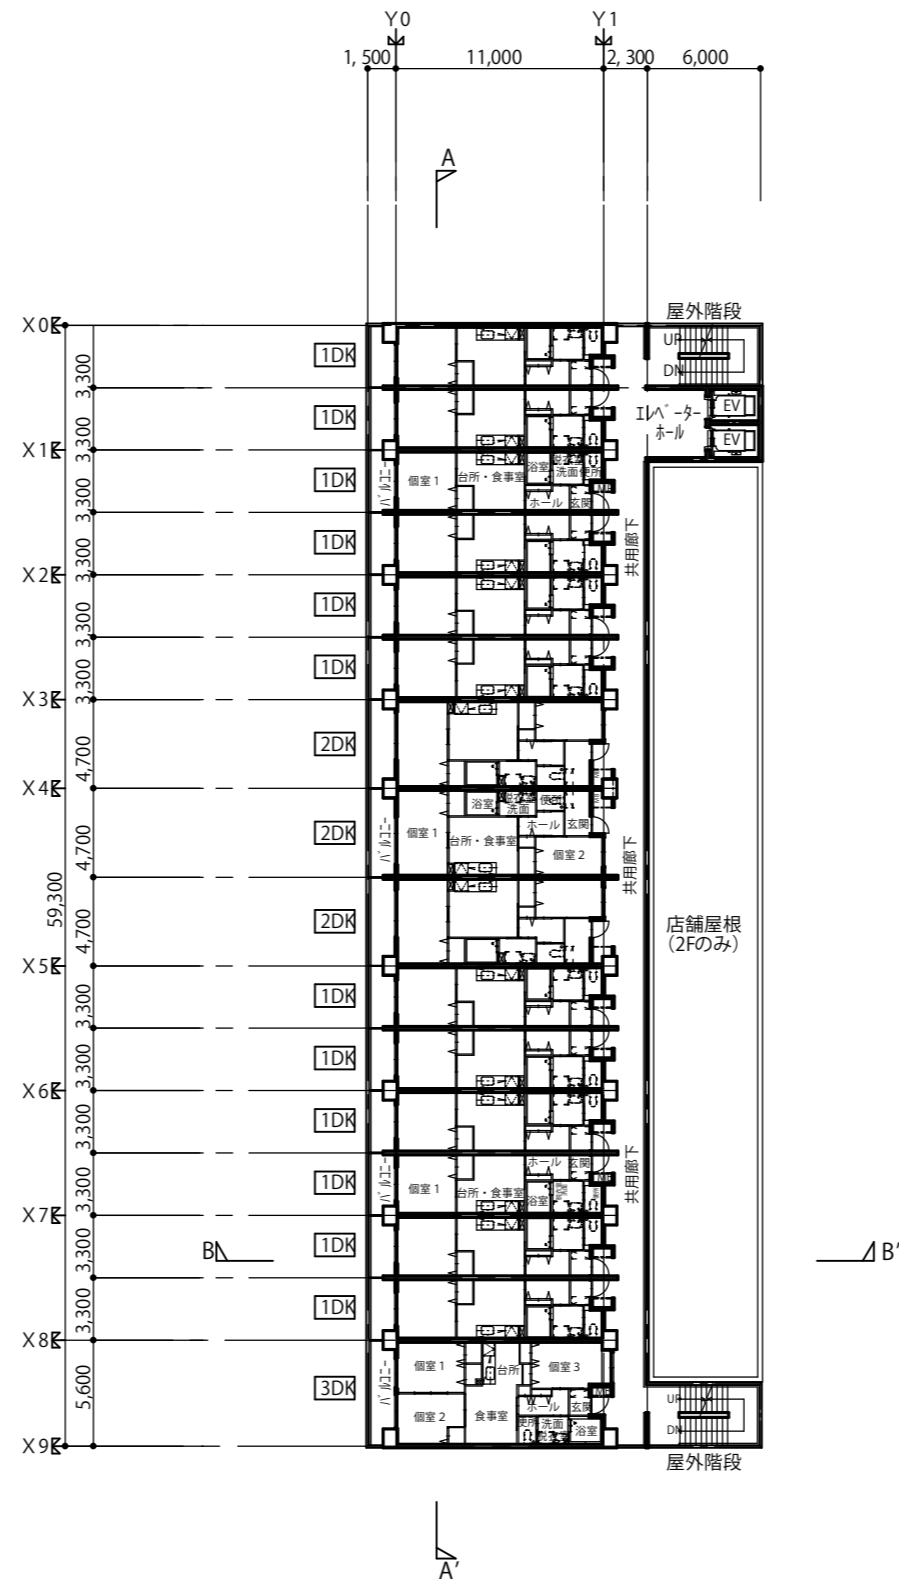

計画名称	図面タイトル	SCALE	SIZE	DATE	Nb.
竹崎市営住宅建替基本計画	3-8階平面図	S=1:400	A 3		

※図面と現地が異なる場合は、現地を正とする。

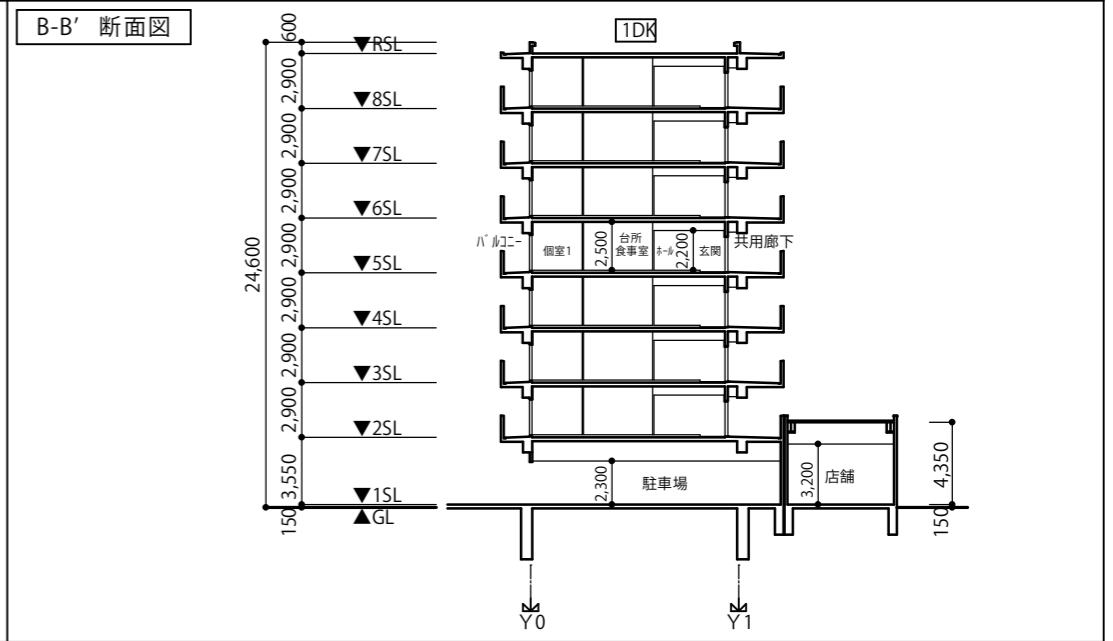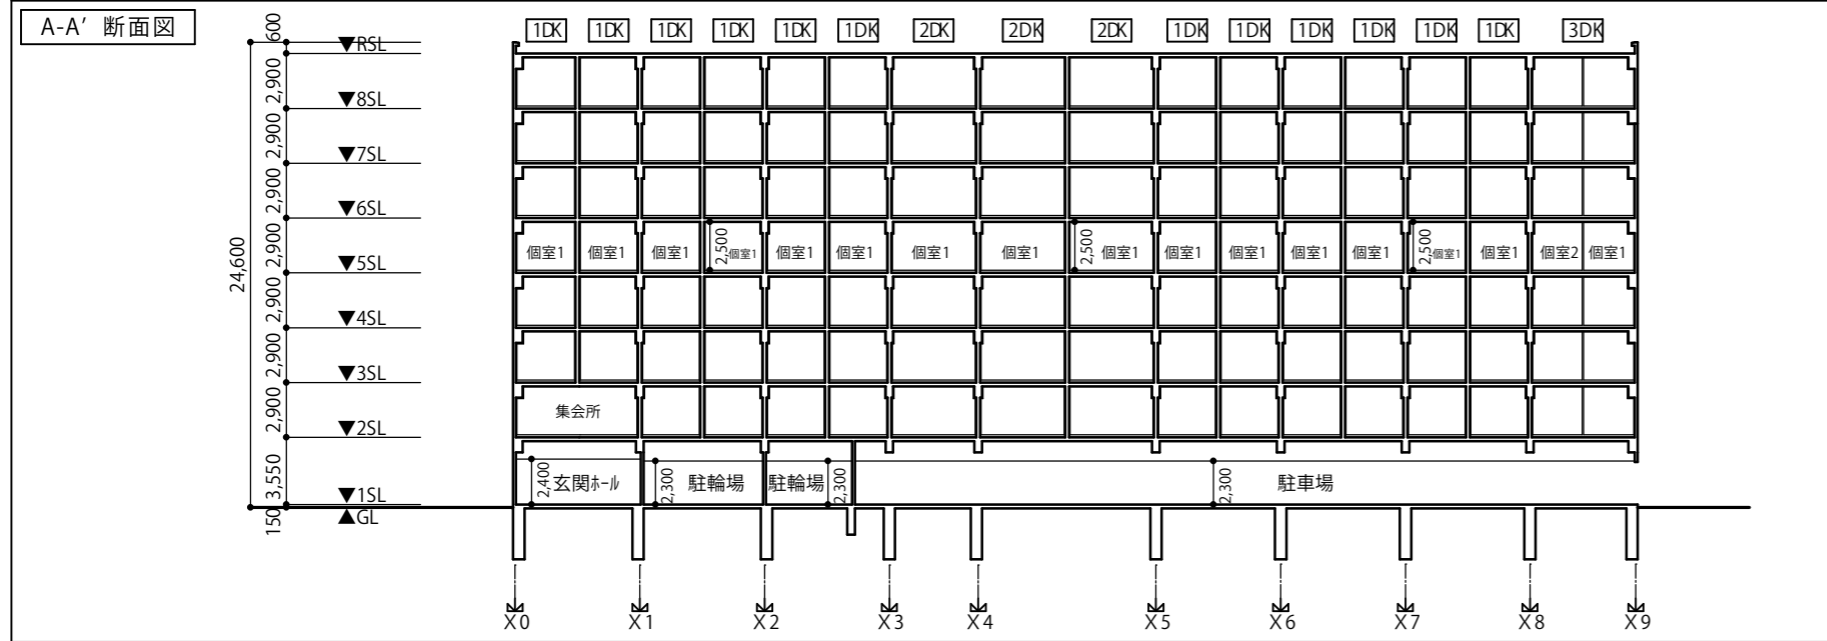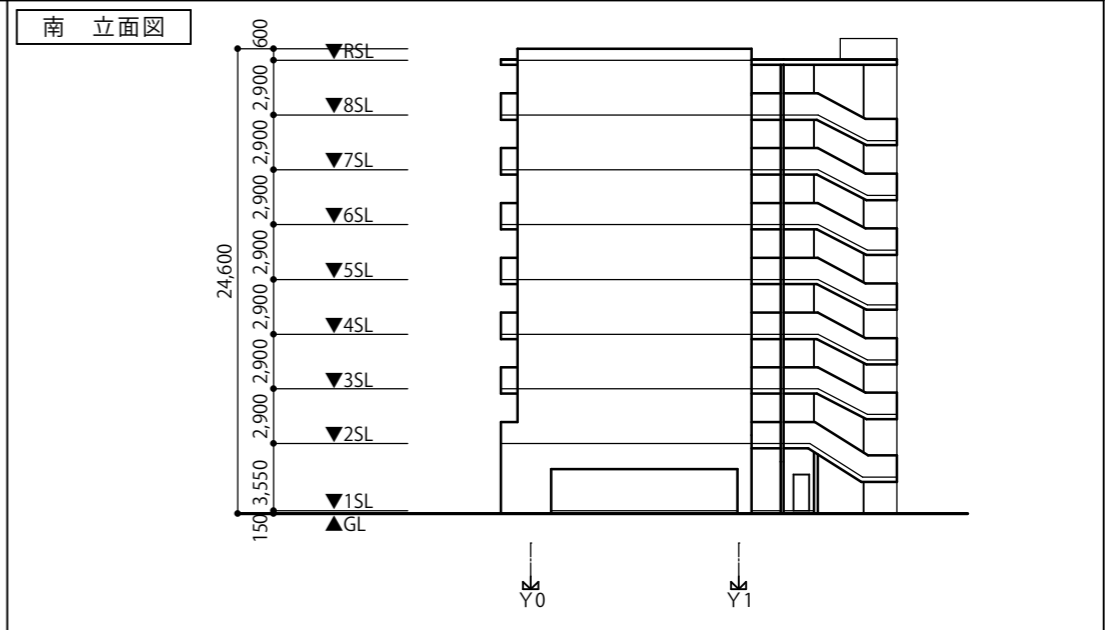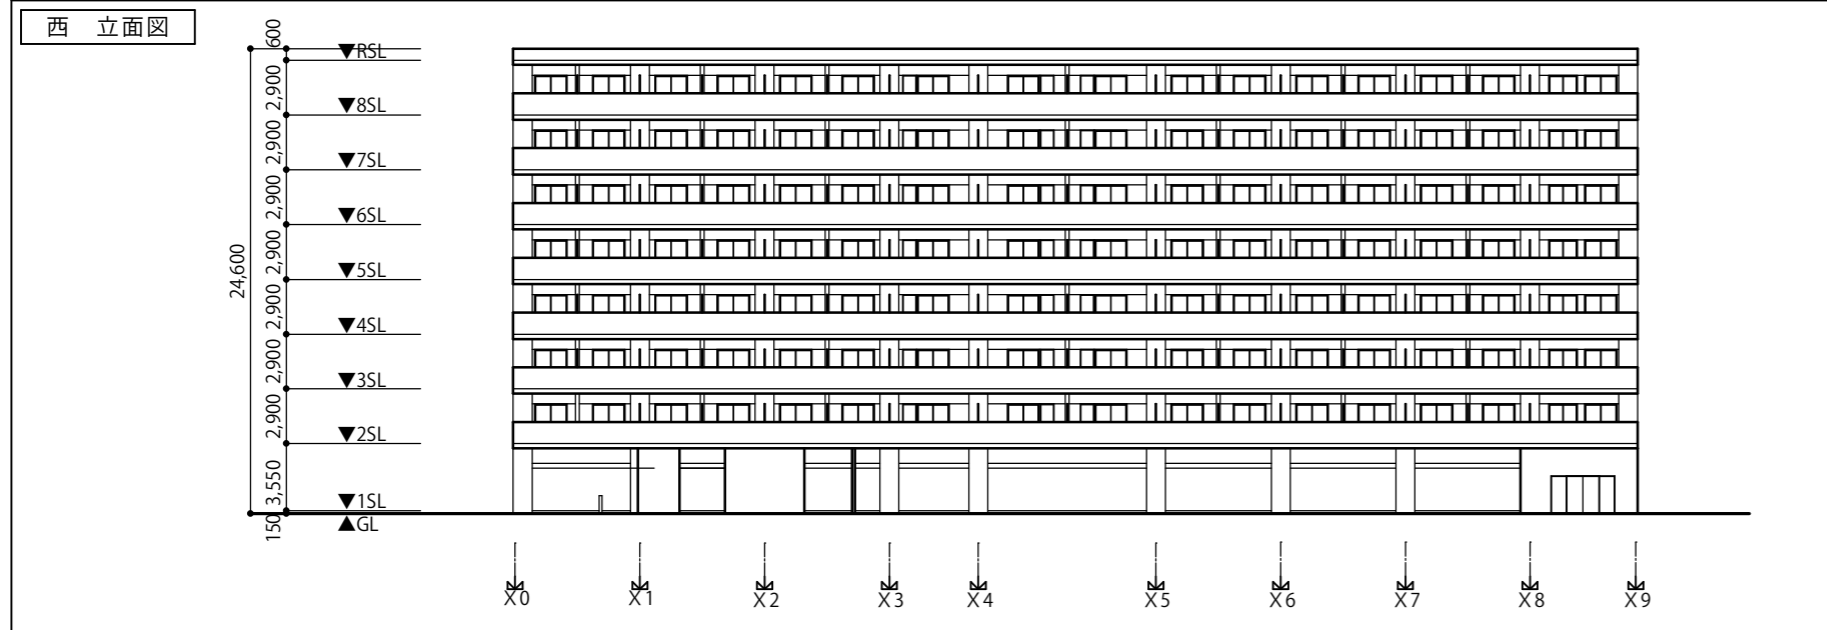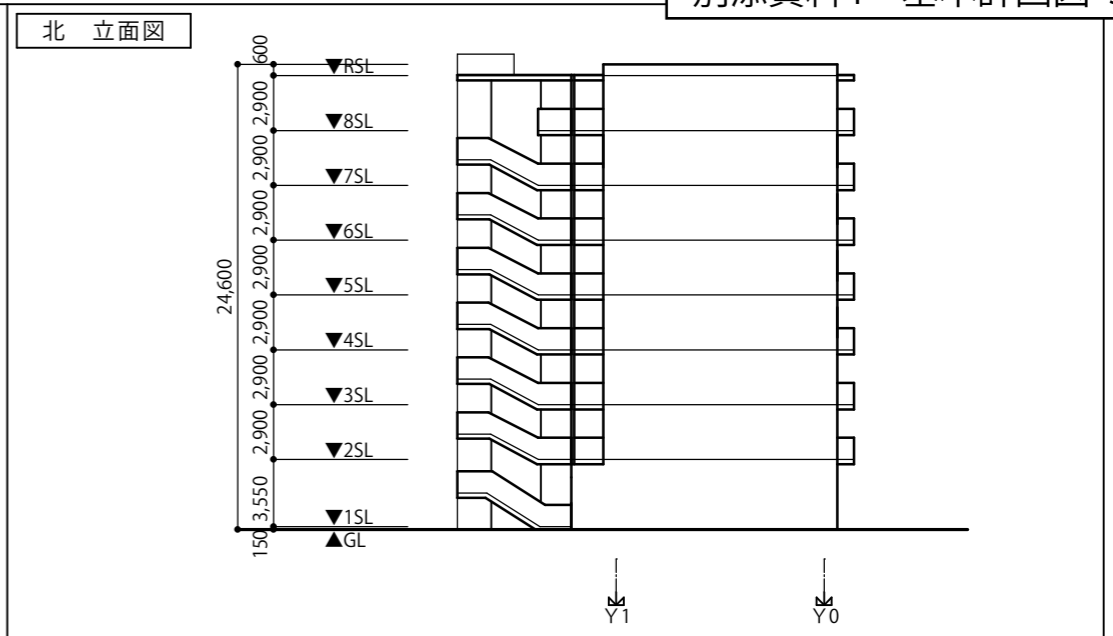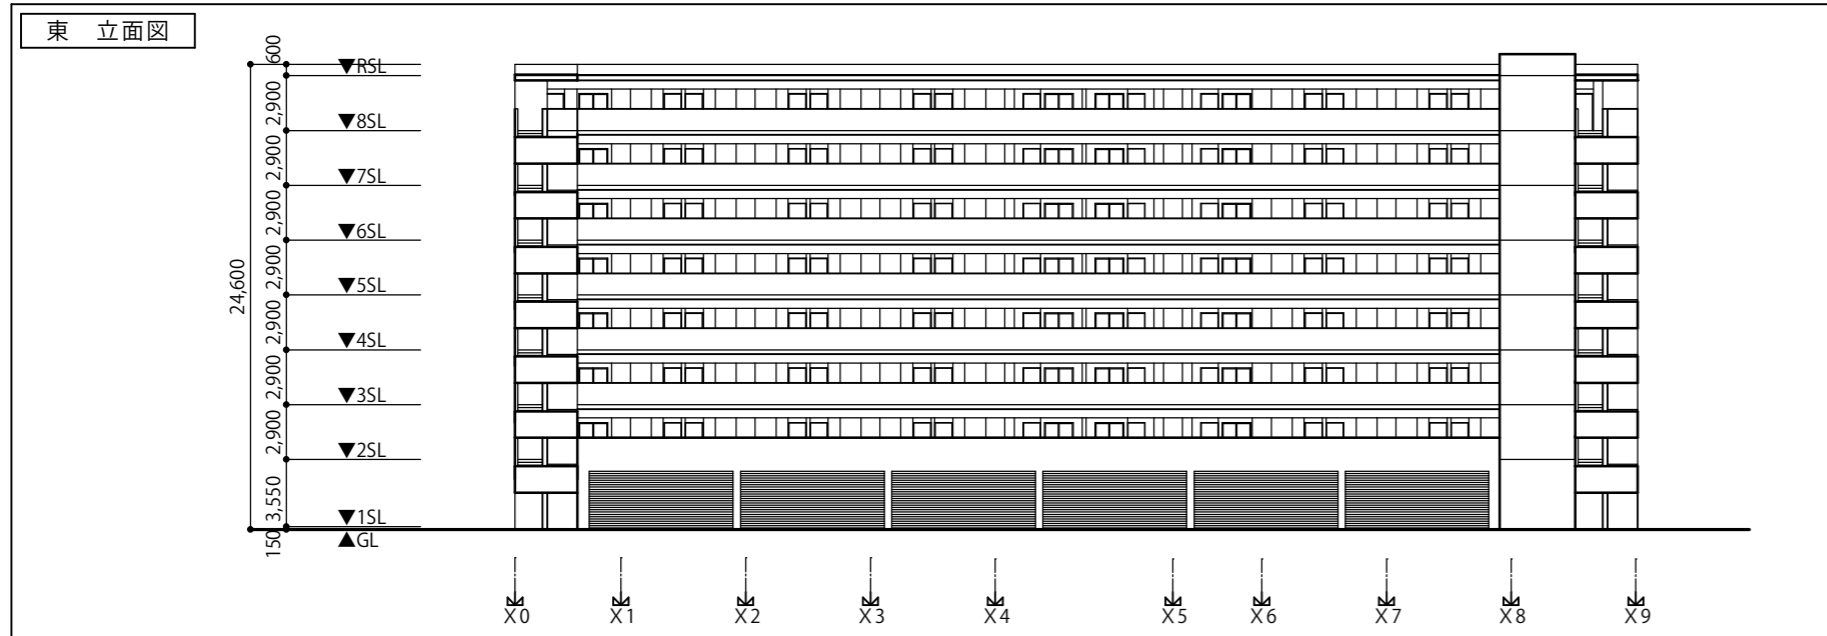

計画名称	竹崎市営住宅建替基本計画	図面タイトル	立面図・断面図	SCALE	S=1:400	SIZE	A 3	DATE		No.	
------	--------------	--------	---------	-------	---------	------	-----	------	--	-----	--

※図面と現地が異なる場合は、現地を正とする。