


別添資料4 事業概要図

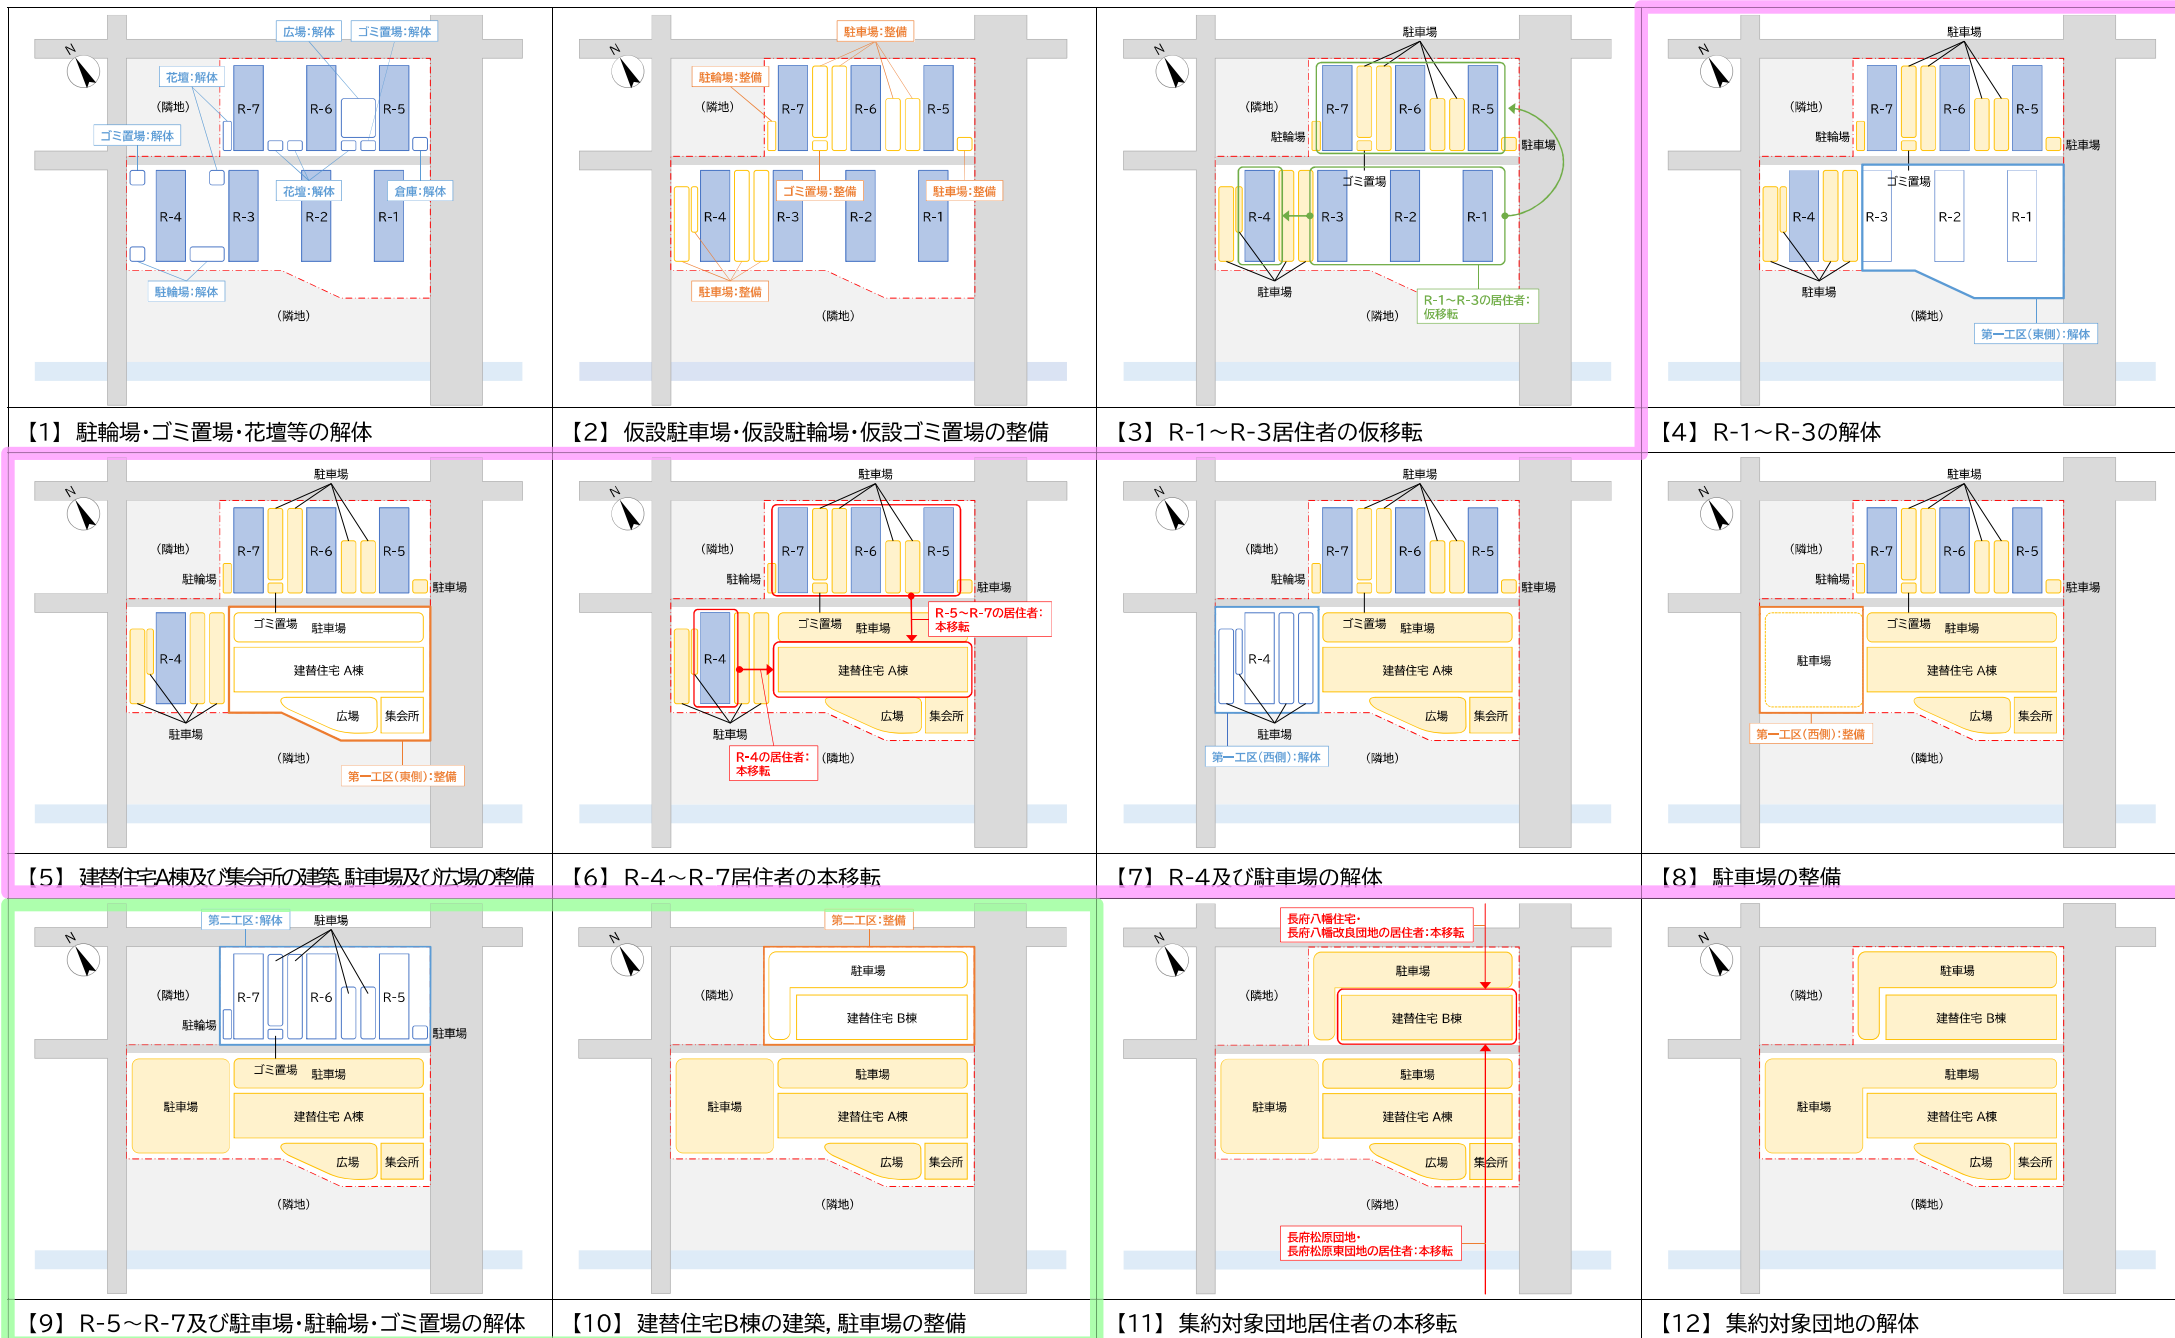

【1】 駐輪場・ゴミ置場・花壇等の解体

【2】 仮設駐車場・仮設駐輪場・仮設ゴミ置場の整備

【3】 R-1～R-3居住者の仮移転

【4】 R-1～R-3の解体

【5】 建替住宅A棟及び集会所の建築、駐車場及び広場の整備

【6】 R-4～R-7居住者の本移転

【7】 R-4及び駐車場の解体

【8】 駐車場の整備

【9】 R-5～R-7及び駐車場・駐輪場・ゴミ置場の解体

【10】 建替住宅B棟の建築、駐車場の整備

【11】 集約対象団地居住者の本移転

【12】 集約対象団地の解体

凡例  :既存  :解体中  :建設/整備中  :竣工/整備済  :仮移転  :本移転  :第一工区工事  :第二工区工事