

## 入札公告

条件付一般競争入札を施行するので、地方自治法施行令（昭和22年政令第16号）第167条の6の規定に基づき、下記により公告する。

下関市上下水道事業管理者

上下水道局長 林 義之

令和7年（2025年）2月25日

### 記

1 件名

店舗・事務所用パッケージエアコン 1式 ほか1件

2 納入場所

別紙「仕様書」のとおり

3 仕様等

別紙「仕様書」のとおり

4 納入期限

令和7年3月31日

5 入札条件

本物品の入札に参加できる者は、次に掲げる要件のいずれにも該当する者とする。

(1) 地方自治法施行令（昭和22年政令第16号）第167条の4の規定に該当しないこと。

(2) 下関市物品・役務競争入札参加有資格者名簿で業種（大分類）の「電気・精密機器」に登録され、地域区分が「市内」「準市内1」「準市内2」の何れかであること。

(3) この公告の日から本物品の入札の日までの間に、下関市競争入札参加有資格者指名停止等措置要綱に基づく指名停止の措置（以下「指名停止措置」という。）を受けていないこと。

(4) 会社更生法（平成14年法律第154号）に基づく更生手続開始の申立て又は民事再生法（平成11年法律第225号）に基づく再生手続開始の申立てがなされている者（民事再生法に基づく再生計画の認可決定を受け、かつその取消しの決定を受けていない者を除く。）でないこと。

(5) 入札に参加しようとする者の間に資本関係又は人的関係がないこと。

## 6 申請方法

下関市上下水道局物品購入に係る条件付一般競争入札実施要領に定める入札参加資格確認申請書（物品購入）（様式第1号）を、ファクシミリにて提出すること。（FAX番号083-231-3338）

## 7 申請書提出期間

令和7年2月25日（火）午前9時から

令和7年3月 3日（月）午後5時まで

## 8 入札参加資格の決定

入札参加資格の審査結果は、令和7年3月4日（火）までにファクシミリにより通知する。承認の通知を受けた者は、入札参加資格があるものとする。

## 9 質問の方法

ファクシミリによること。（FAX番号083-231-3338）

質問の期限は、令和7年3月5日（水）正午までとする。

質問の回答は、後日速やかに入札参加者全員に回答する。

## 10 契約条項を示す場所及び日時

### (1) 契約条項を示す場所

下関市上下水道局総務課

### (2) 日時

令和7年2月25日（火）午前9時から

令和7年3月 3日（月）午後5時まで

## 11 入札日時等

(1) 入札日時 令和7年3月7日（金）午前10時00分

(2) 入札場所 下関市上下水道局 入札室

## 12 入札保証金

下関市上下水道局会計規程による。ただし、納付が必要である者について

は、後日通知する。

### 13 契約保証金

下関市上下水道局会計規程による。ただし、下関市上下水道局会計規程第193条の規定に該当する場合は免除とする。

### 14 入札書に記載する金額

落札に当たっては、入札書に記載された金額に当該金額の100分の10に相当する額を加算した金額をもって落札価格とするので、入札者は消費税及び地方消費税に係る課税事業者であるか免税事業者であるかを問わず、契約希望金額（消費税及び地方消費税相当額を含んだ金額）の110分の100に相当する金額を記載すること。

### 15 その他

- (1) 入札参加申請を行った者のうち、入札参加資格がないと認められた者は、その通知を受けた日の翌日（休日の場合はその翌日）までに書面を下関市上下水道局総務課に持参することにより、その理由について説明を求めることができる。
- (2) (1)に対する回答は、説明を求めた者に対し、速やかに回答する。
- (3) 入札に参加する者に必要な資格の無い者のした入札及び下関市上下水道局物品購入契約に係る入札心得等入札に関する条件に違反した入札は無効とする。
- (4) 入札参加者が入札日までに入札条件を満たさなくなったときは、その者のした入札は無効とする。
- (5) 入札において、事故が起きたときや不正な行為があると認めたときは、入札を中止し、又は延期する場合がある。
- (6) 落札者が、契約までに入札条件を満たさなくなったとき、又は指名停止措置を受けたときは落札決定を取り消し、契約を行わないものとする。
- (7) 初度入札において落札候補者がいない場合は、再度入札を行う。再度入札は、2回までとする。
- (8) 同等品で応札する場合は、令和7年3月5日（水）午後5時までに下関市上下水道局総務課において同等品の確認を受けること。
- (9) 入札後、落札者は、契約までに入札額に係る内訳書を下関市上下水道局

総務課に提出すること（様式は、別添「内訳書」を使用すること。）。

- (10) 入札書等の契約に関する書類の作成に当たっては、記載した文字等を容易に消去することのできる筆記用具（消せるボールペン等）は使用しないこと。

## 仕 様 書

- 1 件 名 店舗・事務所用パッケージエアコン 1式 ほか1件
- 2 納品場所 下関市春日町8番1号  
下関市上下水道局 高尾浄水場事務所休憩室及び監視室
- 3 納 期 令和7年3月31日まで
- 4 同 等 品 可

### 5 内 容

高尾浄水場事務所の休憩室及び監視室にそれぞれ設置している既設エアコン2台が故障により運転不能のため撤去し、新たにエアコン2台を納品・設置するもの

### 6 設置する機器の概要

#### (1) 店舗・事務所用パッケージエアコン 1台 (監視室用)

- ア 電源：三相 200V・60Hz
- イ 定格冷房標準能力：4.5kW 以上
- ウ 定格暖房標準能力：5.0kW 以上
- エ 通年エネルギー消費効率 (APF)：5.1 以上
- オ ユニット本体外形寸法：890mm×300mm×240mm 各±100 mm (室内機)  
：870mm×630mm×360mm 各±100 mm (室外機)
- カ 参考機種：三菱電機株式会社 (PKZ-ERMP50L4)

#### (2) 壁掛け用ルームエアコン 1台 (休憩室用)

- ア 電源：単相 100V・60Hz
- イ 定格冷房標準能力：2.5kW 以上
- ウ 定格暖房標準能力：2.8kW 以上
- エ 通年エネルギー消費効率 (APF)：5.8 以上
- オ ユニット本体外形寸法：890mm×300mm×230mm 各±100 mm (室内機)  
：730mm×450mm×280mm 各±100 mm (室外機)
- カ 参考機種：三菱電機株式会社 (MSZ-GV2524-W)

## 7 撤去する機器の概要

### (1) 撤去機器仕様 (休憩室)

- ア 製造メーカー : 三菱電機株式会社
- イ 機器名称 : 天吊形パッケージエアコンディショナー
- ウ 型式 : Mr.SLIM (室内機)  
撤去済み (室外機)

### (2) 撤去機器仕様 (監視室)

- ア 製造メーカー : ダイキン工業株式会社
- イ 機器名称 : パッケージエアコンディショナー
- ウ 型式 : FAP80AL (室内機)  
RZYP80BAT (室外機)

## 8 作業内容

- (1) 既設空調機器の冷媒ガスの回収
- (2) 既設室内機及び室外機の撤去
- (3) 既設動力・照明分電盤の機能増設
  - ア 既設配線用遮断器 (3相3線式 200V) の撤去
  - イ 新設空調設備用の漏電遮断器 (单相2線式 100V 及び3相3線式 200V) の新設
  - ウ イに伴う盤内配線
- (4) 新設室内機及び室外機の設置 (縁石共)
- (5) (4)に伴う電気配線 (接地線含む。) 及び配線用器具の新設
- (6) 単体調整
  - ア 絶縁抵抗測定
  - イ 極性試験
- (7) 冷媒配管・ドレン配管設置 (保温材・配管仕上共)  
ただし、監視室側冷媒配管については既設流用とする。
- (8) 気密試験
- (9) 試運転調整


## 9 注意事項

- (1) 室外機は、コンクリートブロック等 (高さ 10 cm以上) に載せ、転倒しないよう金具等で固定すること。
- (2) 壁貫通箇所は、雨水等の侵入防止のため入念にコーキング処理を行うこと。
- (3) リモコンは、室内機下の操作しやすい位置に取り付けること。


- (4) 機器の設置により生じた廃棄物は、受注者において関係法令に従い、適正に処理すること。
- (5) 機器の設置に必要となる器材及び資材等は、すべて受注者で負担すること。また、施工においては防音、防振及び耐震を考慮し関係法令を遵守すること。
- (6) 設置により生じた壁や床の傷等については、必要に応じ、モルタル等で補修すること。
- (7) 作業完了後、設置した機器が正常に機能しているか確認すること。
- (8) 既設空調機のフロンガスを回収・破壊処理を行い、適正に処分したことがわかる書類（破壊証明書等）を提出すること。
- (9) 設置機種は、グリーン購入法及び2015省エネ法基準適合商品であること。
- (10) 入札書提出前に現地確認したい場合は総務課契約係（TEL：083-231-8851）に連絡すること。
- (11) 落札決定通知後の現地確認及び施工日時等については、事前に水道施設課管理係（TEL：083-245-2174）に連絡し、協議すること。

以上


平面図

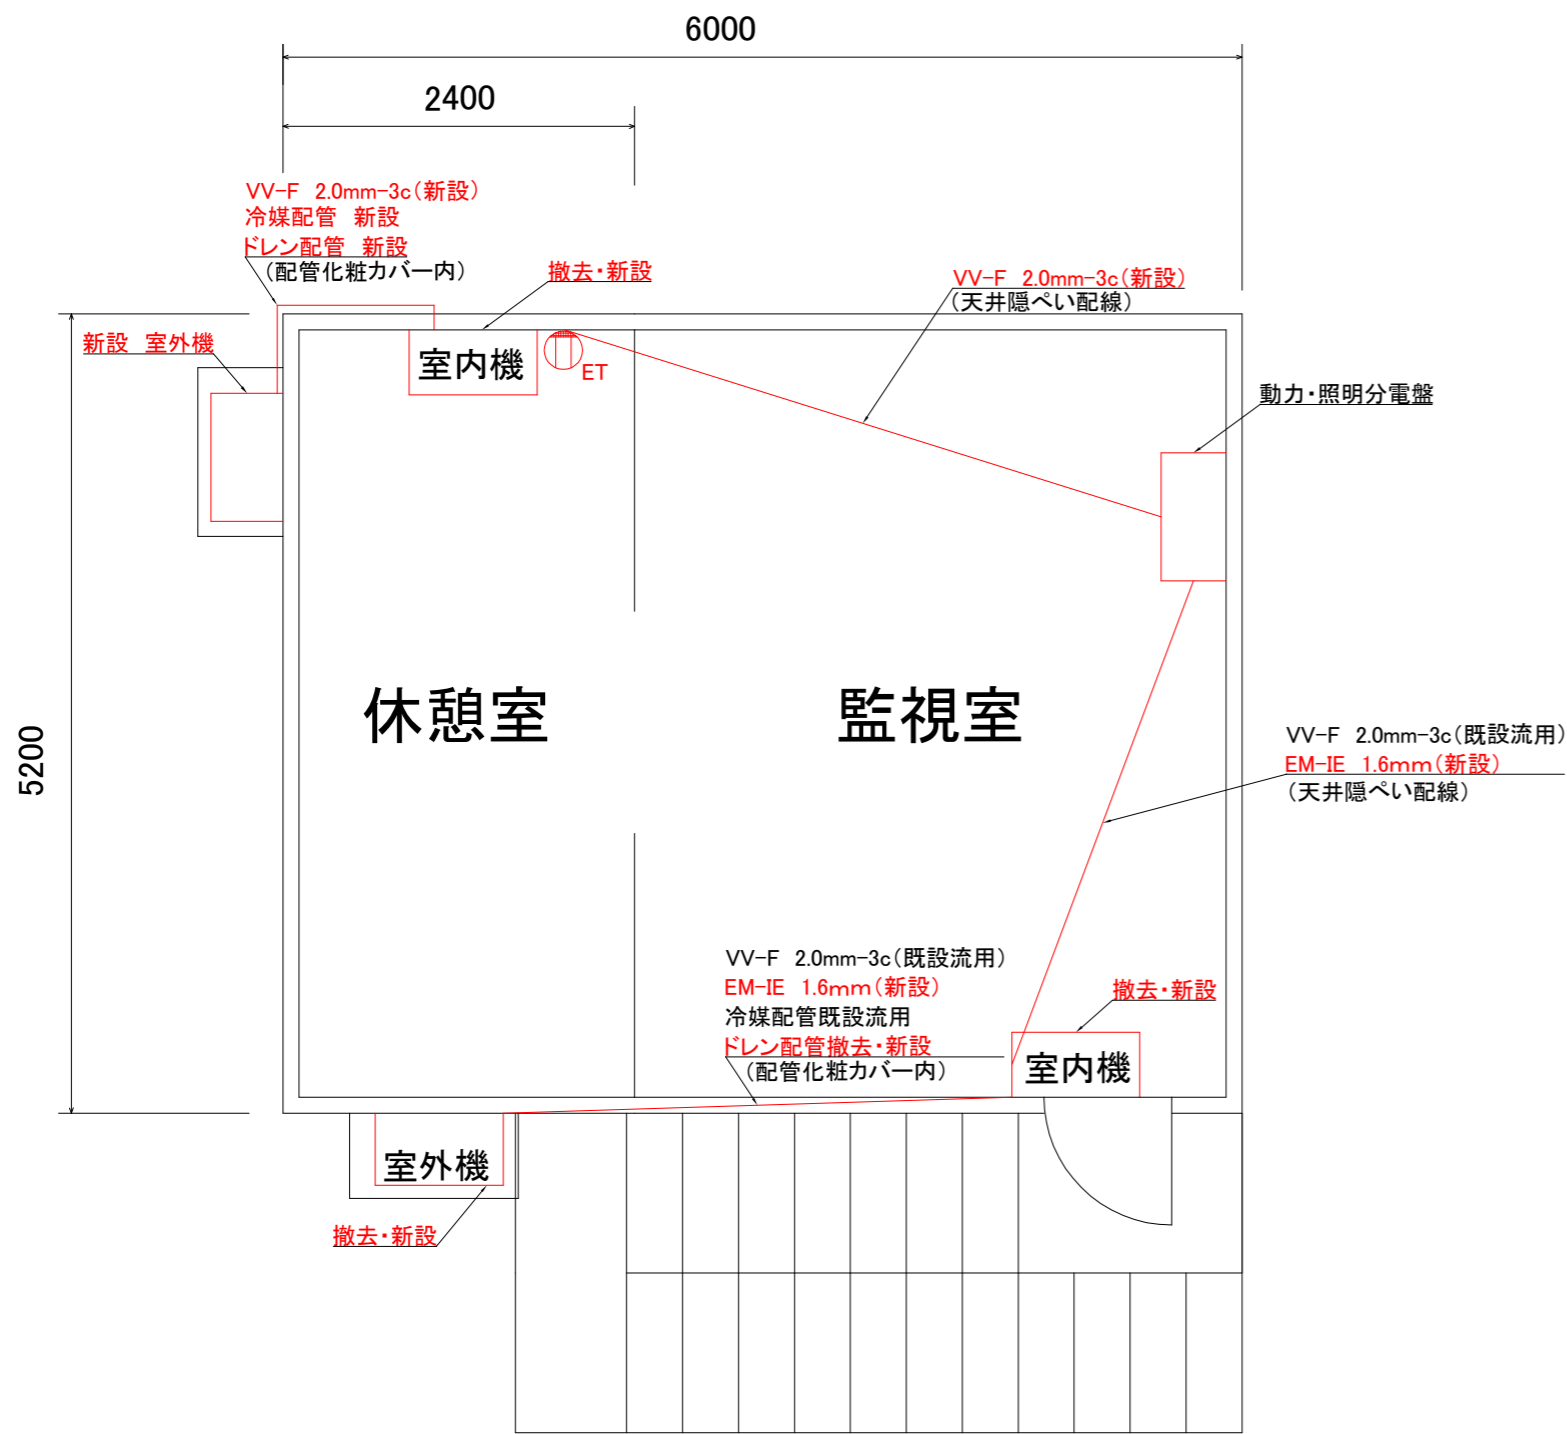

位置図

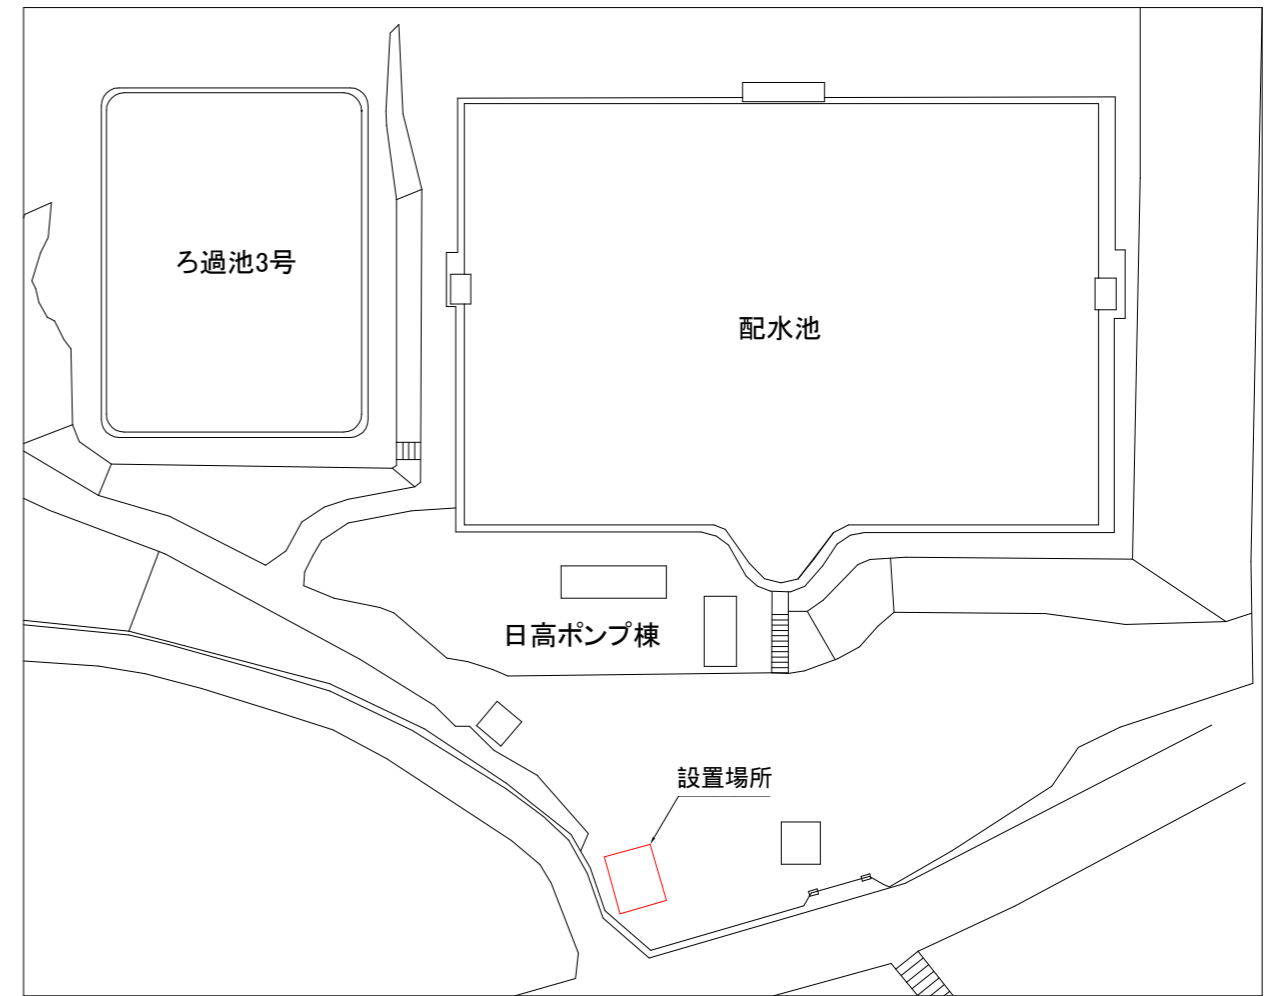

動力・照明分電盤 単線結線図

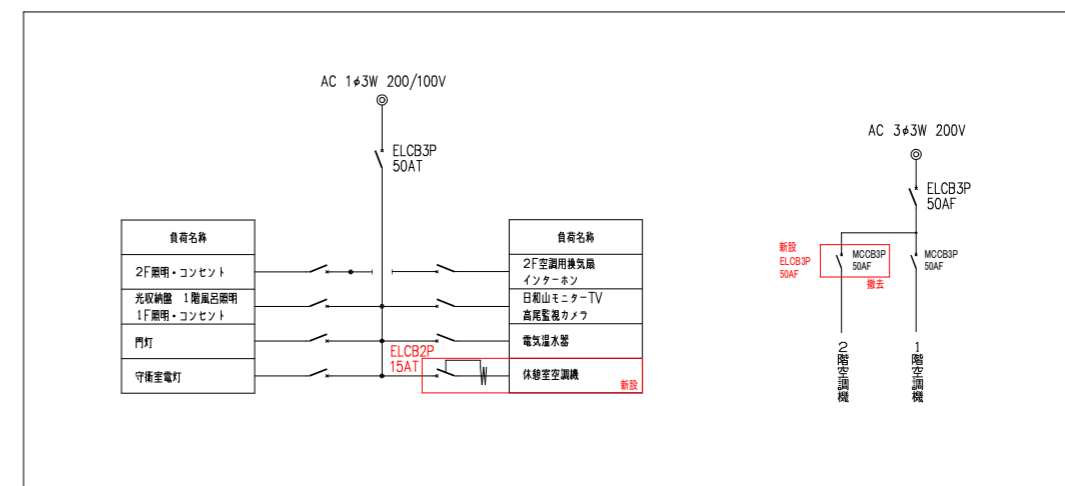

件名	店舗・事務所用パッケージエアコン 1式 ほか1件		
図面名	参考図面		
作図年月	2025.1		
縮尺	Free	図面番号	1/1
下 関 市 上 下 水 道 局			



# 内 訳 書

令和 年 月 日

(宛先)下関市上下水道事業管理者

所在地又は住所

商号又は名称

代表者氏名

件 名 店舗・事務所用パッケージエアコン 1式 ほか1件

品 名	単価 (円)	数量	金額 (円)
店舗・事務所用パッケージエアコン		1	
壁掛用ルームエアコン		1	
合計 (入札額)			