



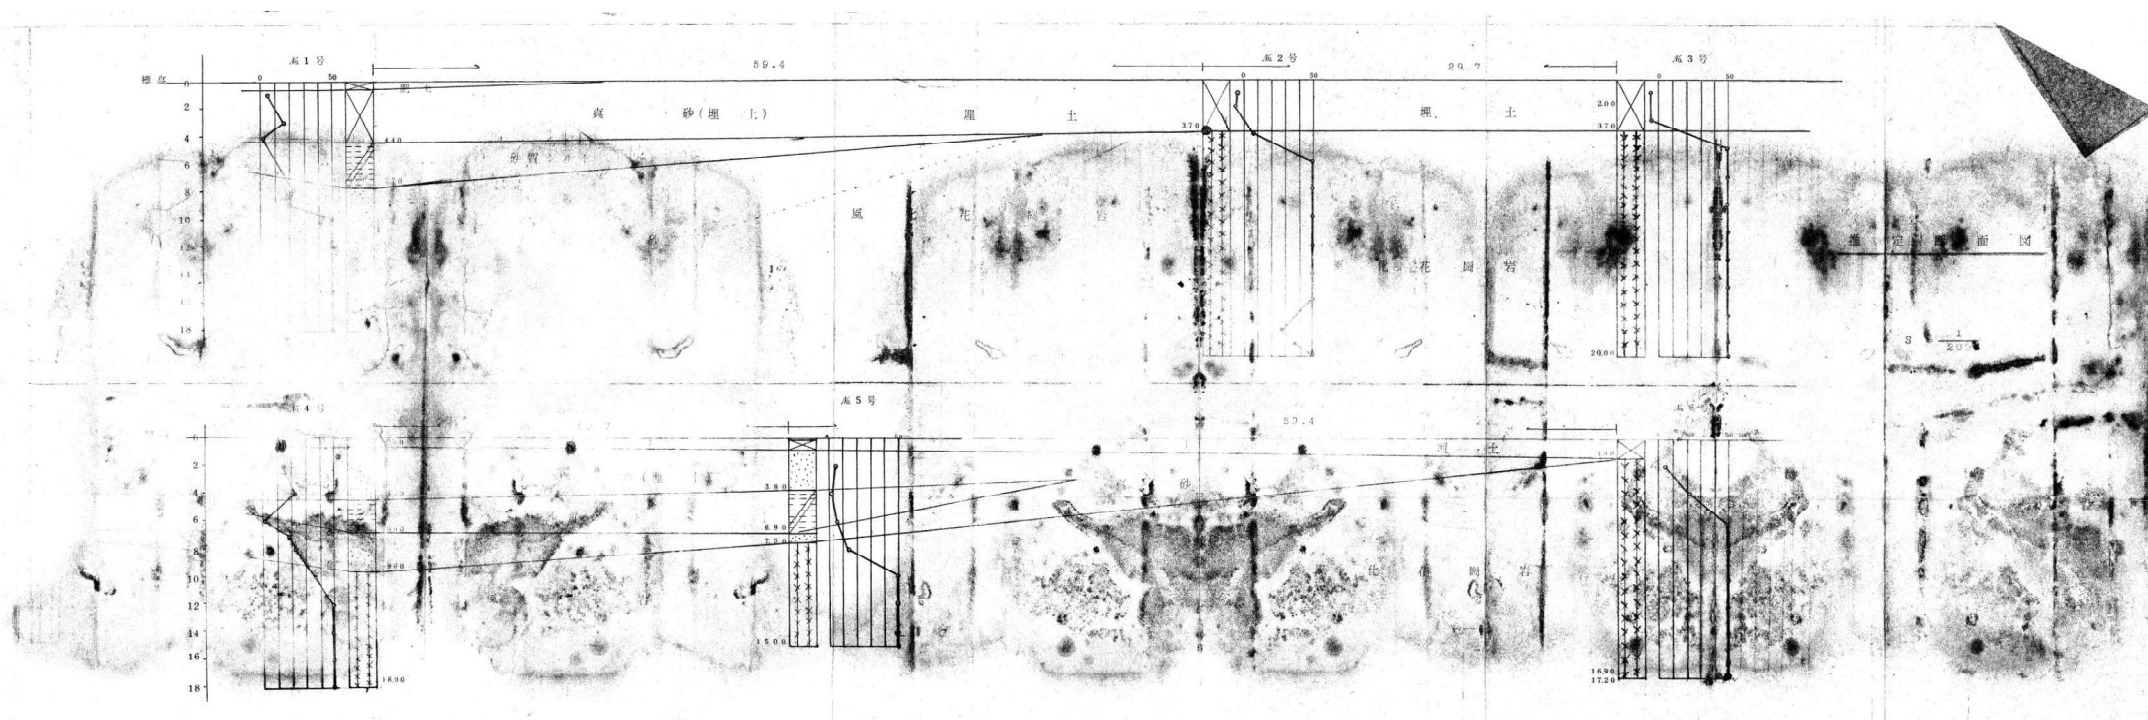

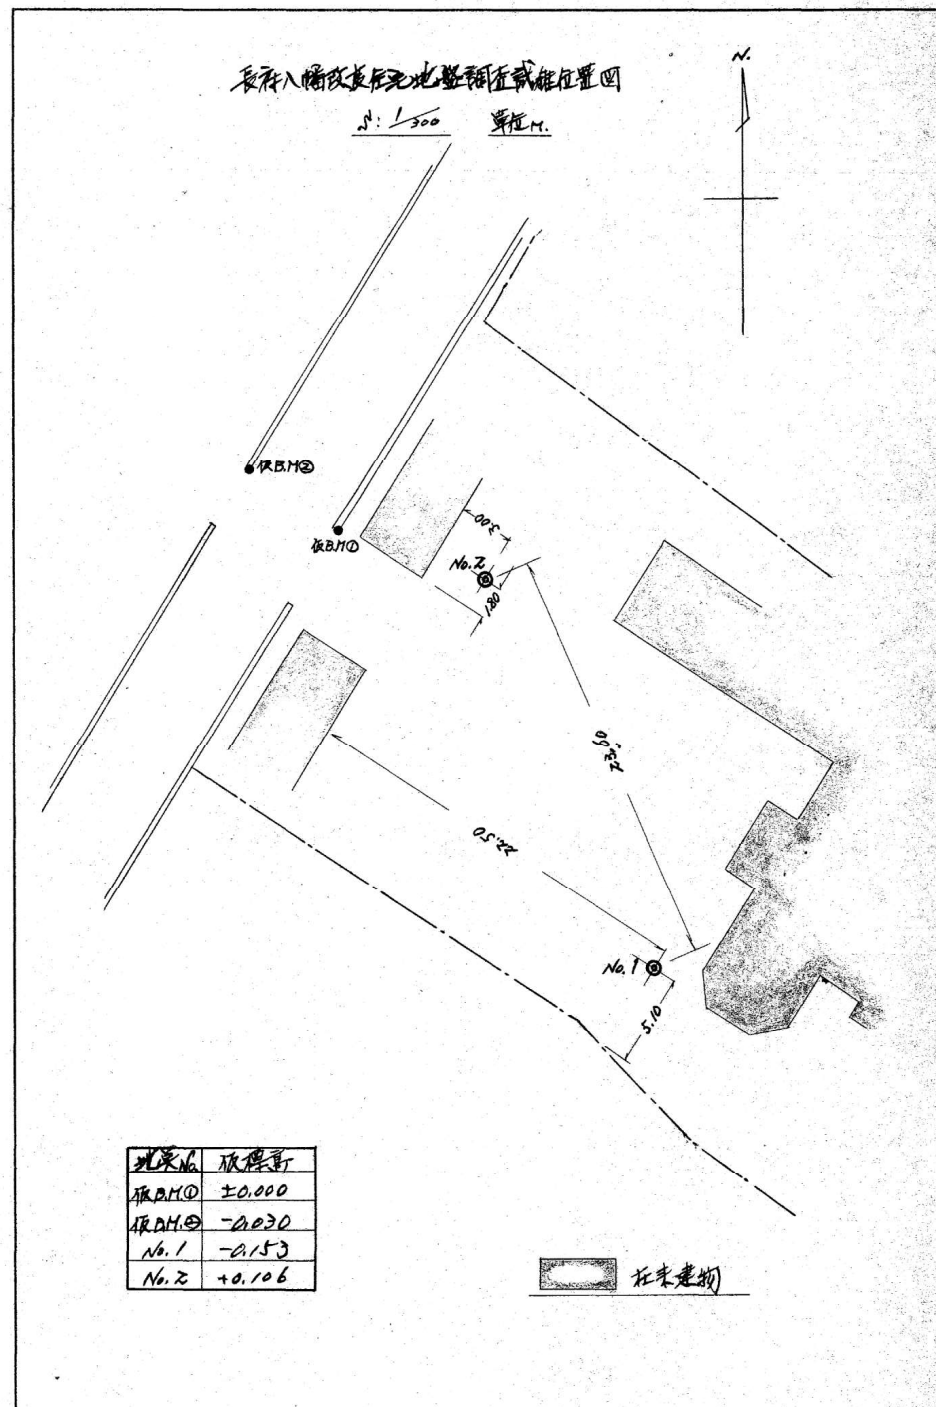


別添資料8 地質調査図

市営長府八幡改良住宅

八幡町改良住宅新築地盤調査 土質柱状断面図 (図-)

調査地名 市営長府前八幡団地
調査年月日 昭和 42年 6月 26日
ボーリング工法 ロータリー式
サンプリング法 スリットスパーキング
作業担当者 久高 英世
調査主任者 川野 新

地点 No. 1

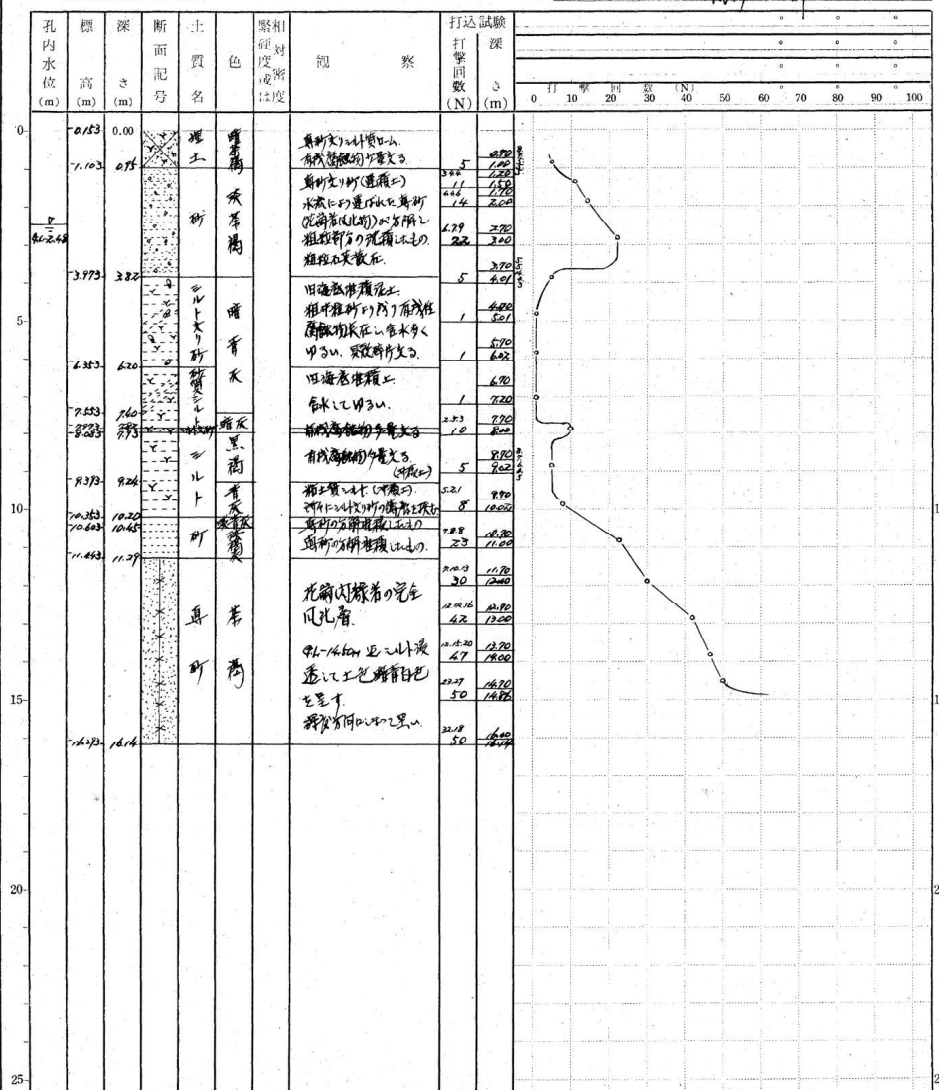


西日本開発工業所

八幡町改良住宅新築地盤調査 土質柱状断面図 (図-)

調査地名 市営長府前八幡団地
調査年月日 昭和 42年 6月 27日
ボーリング工法 ロータリー式
サンプリング法 スリットスパーキング
作業担当者 久高 英世
調査主任者 川野 新

地点 No. 2

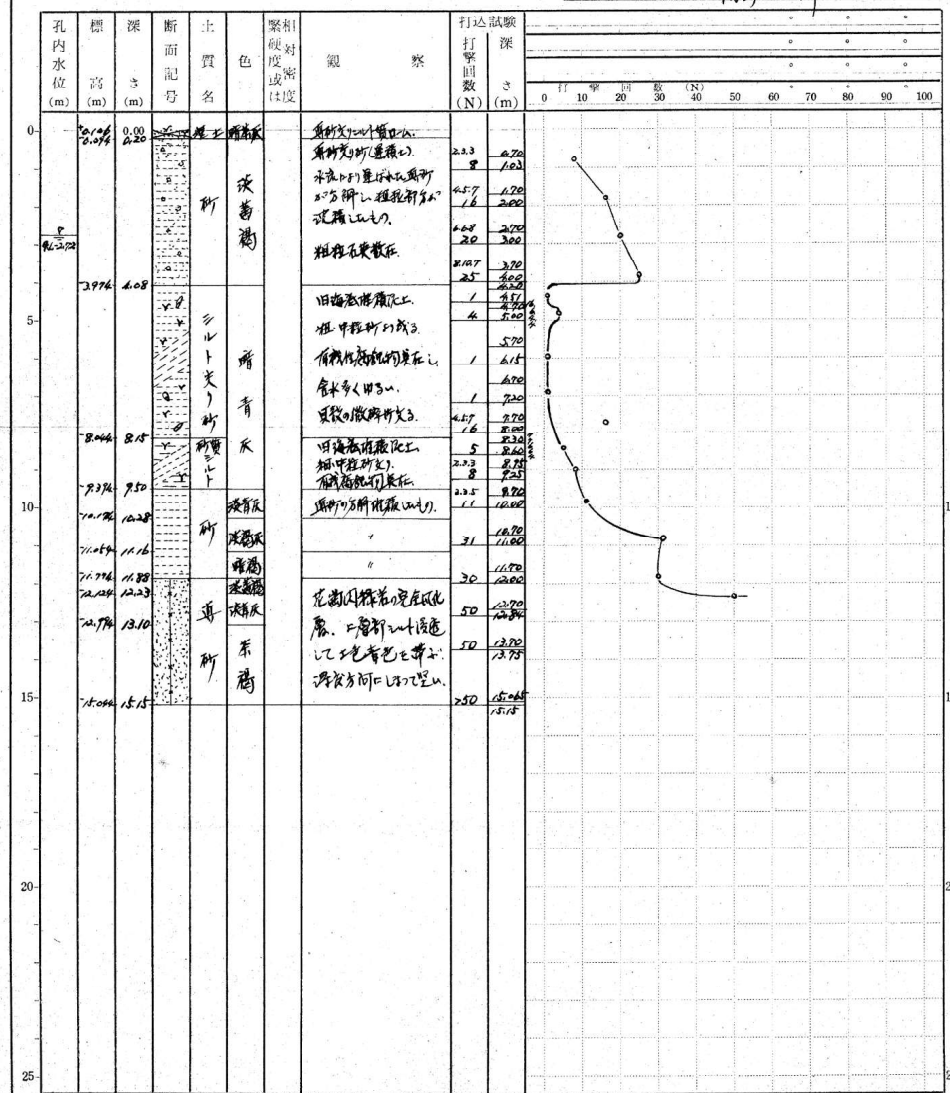

西日本開発工業所

長府八幡改良住宅地質調査推定断面図

1:100 単位

