
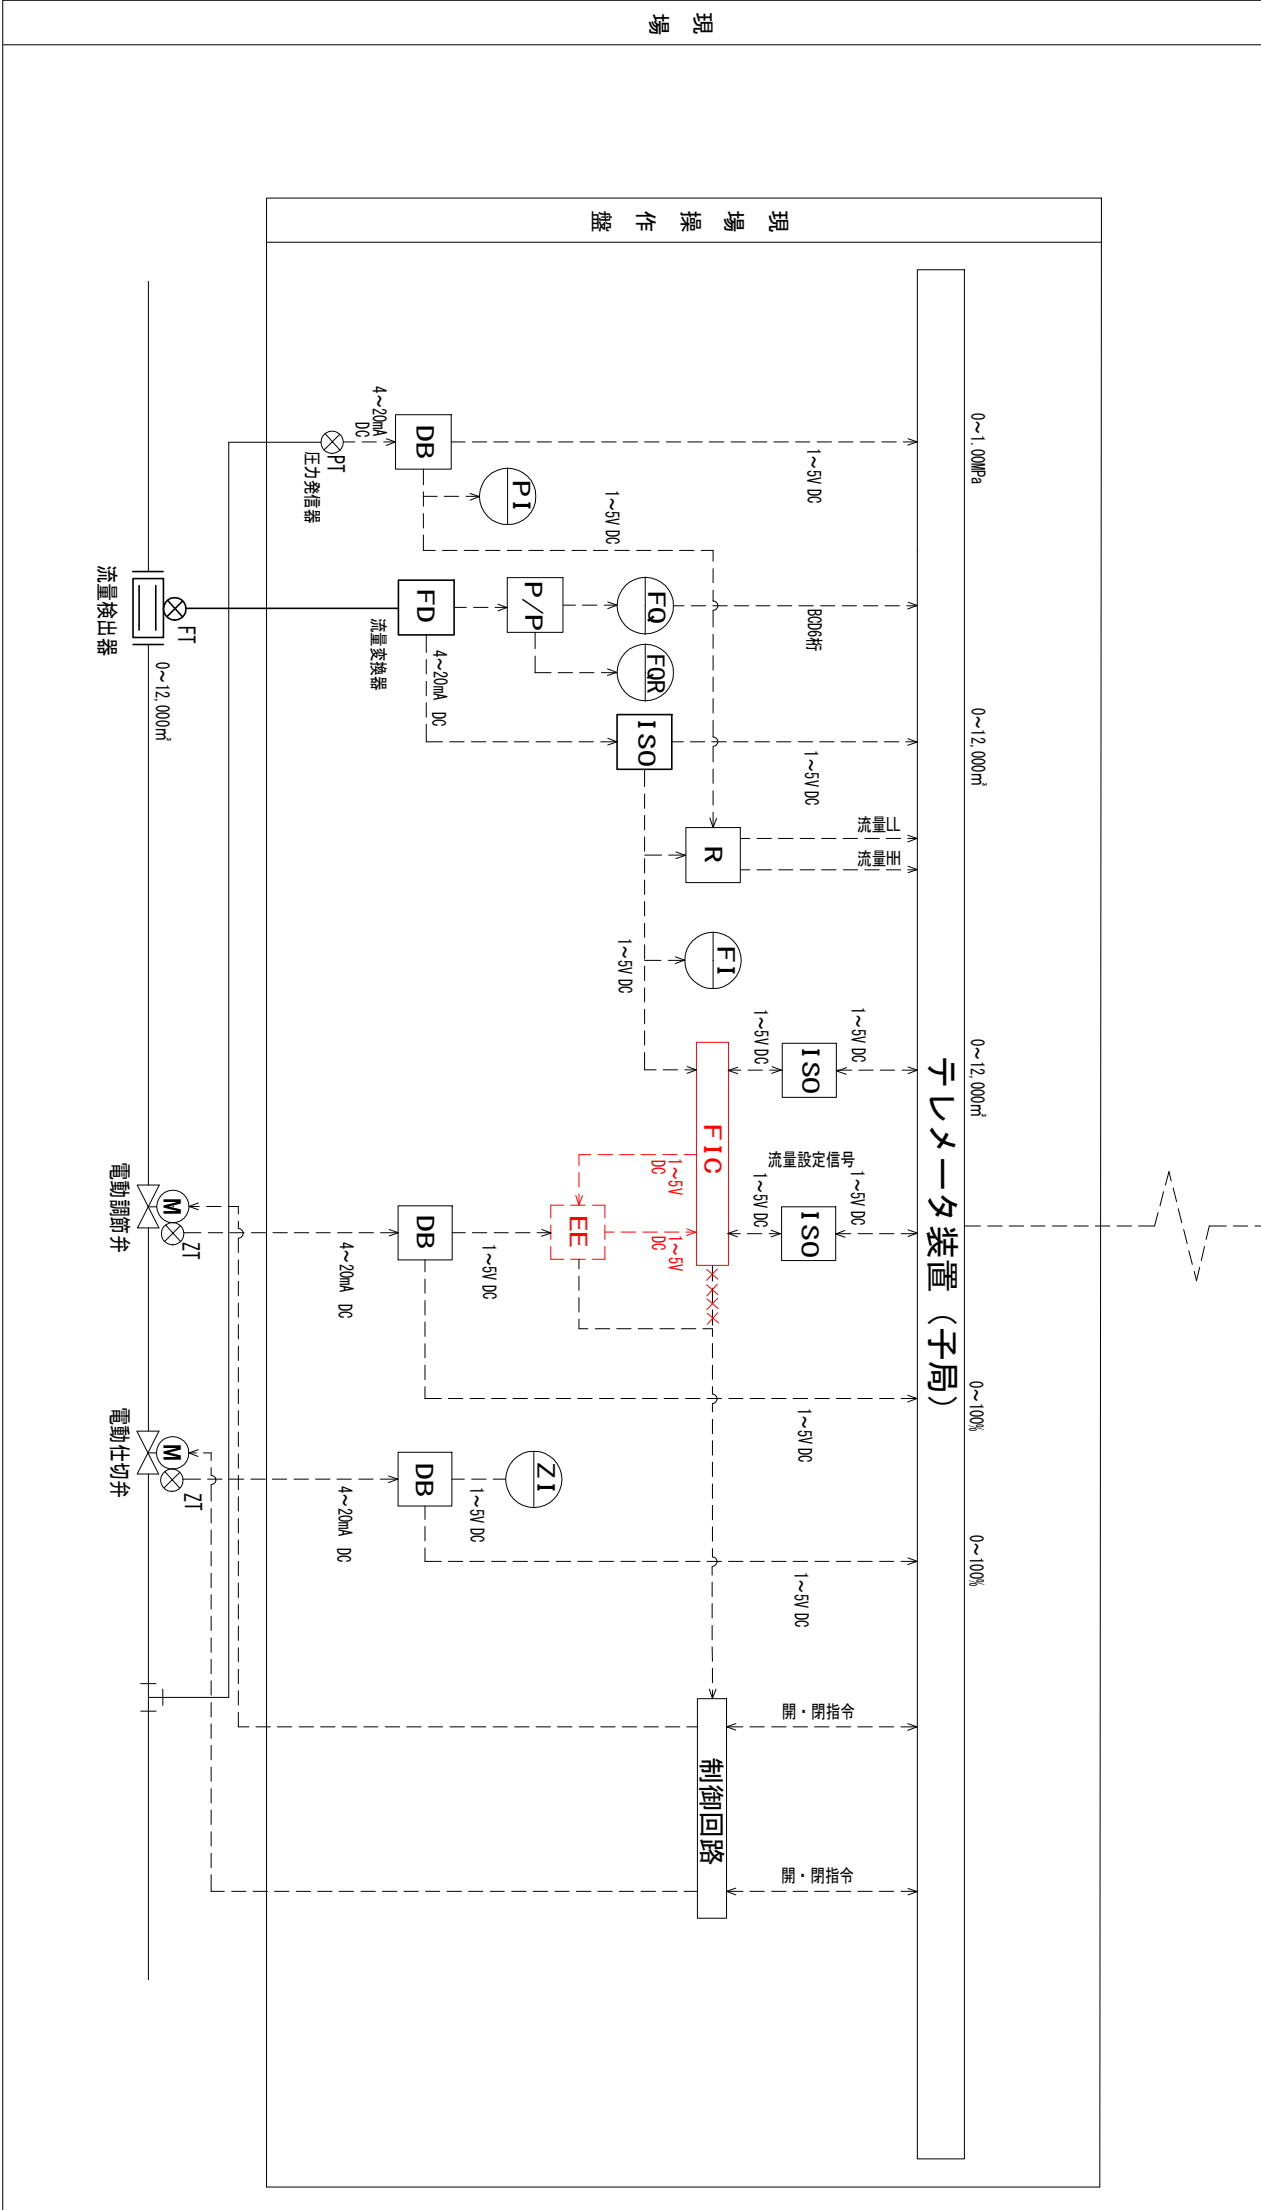


計装フロー図 S=7リ-

記号	名 称
----	-----

	圧力指示計
	流量指示計
	流量積算計
	流量印字積算計
	開度指示計
	流量検出器
	圧力発信器
	開度発信器
DB	デイストリビュータ
P/P	パルスアイソレータ
FD	流量変換器
ISO	アイソレータ
R	記録計
FIC	流量調節計
EE	電電ポジショナ

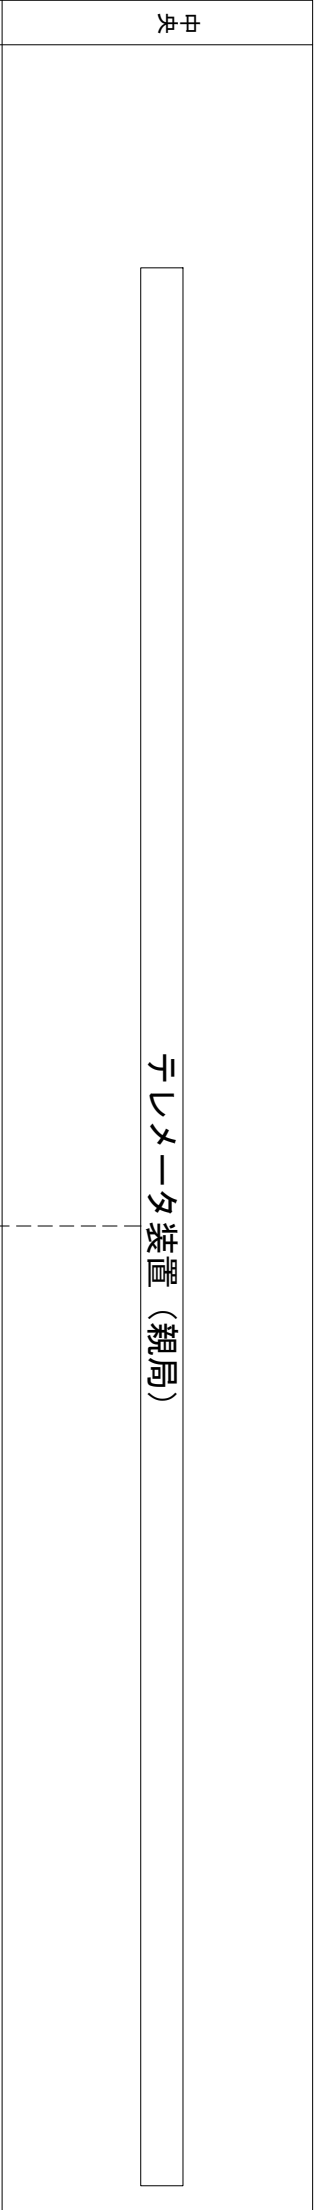

注記

1. — は、更新を示す。
2. --- は、新設を示す。
3. 特記なきものは、既設を示す。

工事名	工業用水道流量調節計取替業務		
図面名	計装フロー図		
作成年度	令和7年度	工事番号	
縮 尺	フリー	図面番号	E-1/1
下関市上下水道局			