


## 参考資料 1

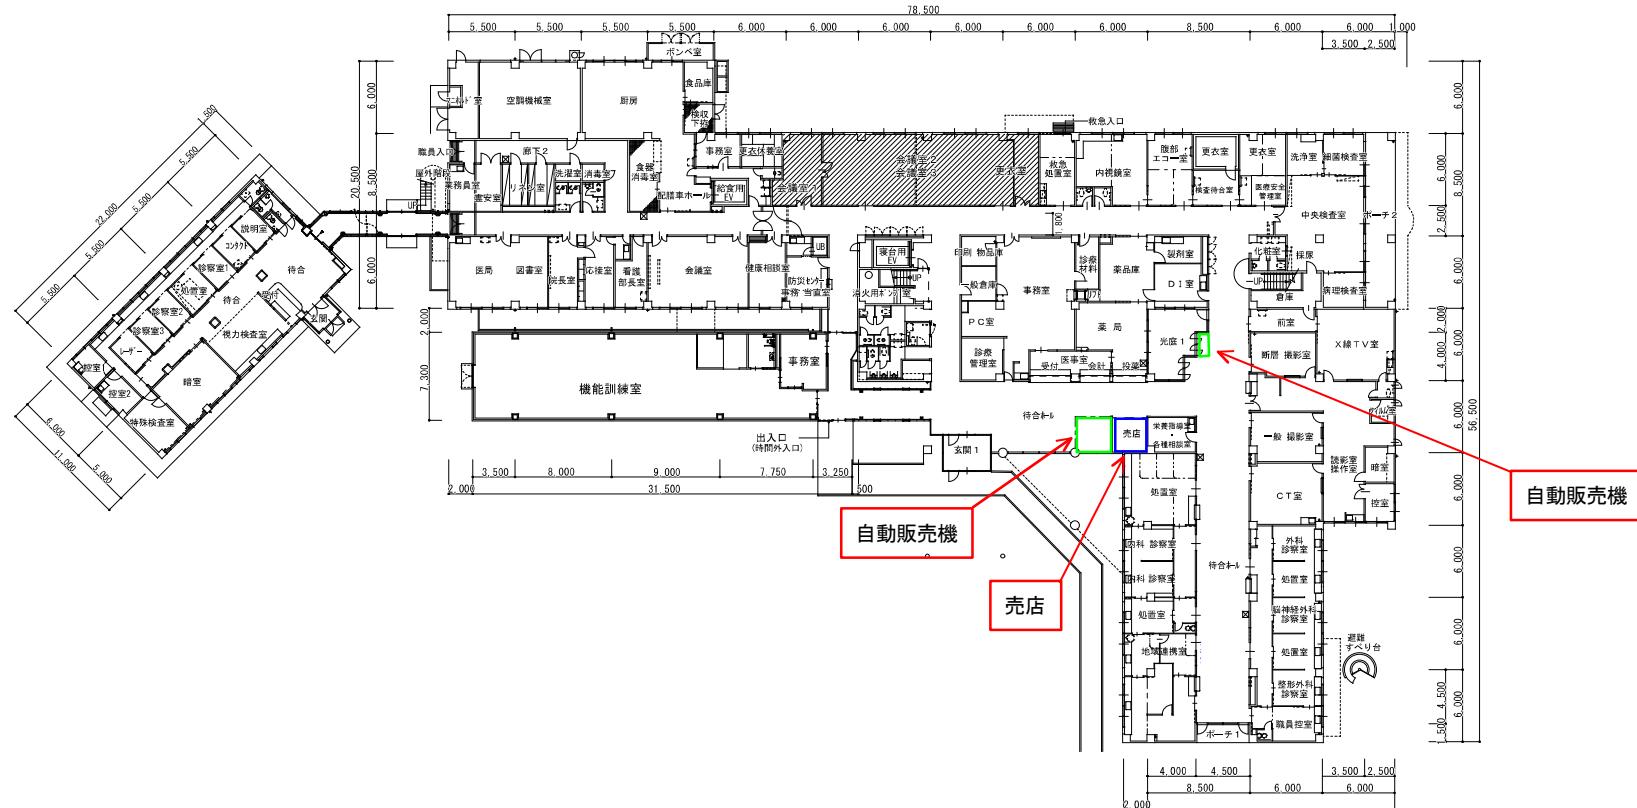

病院 1 階 平面図