



1階 平面図

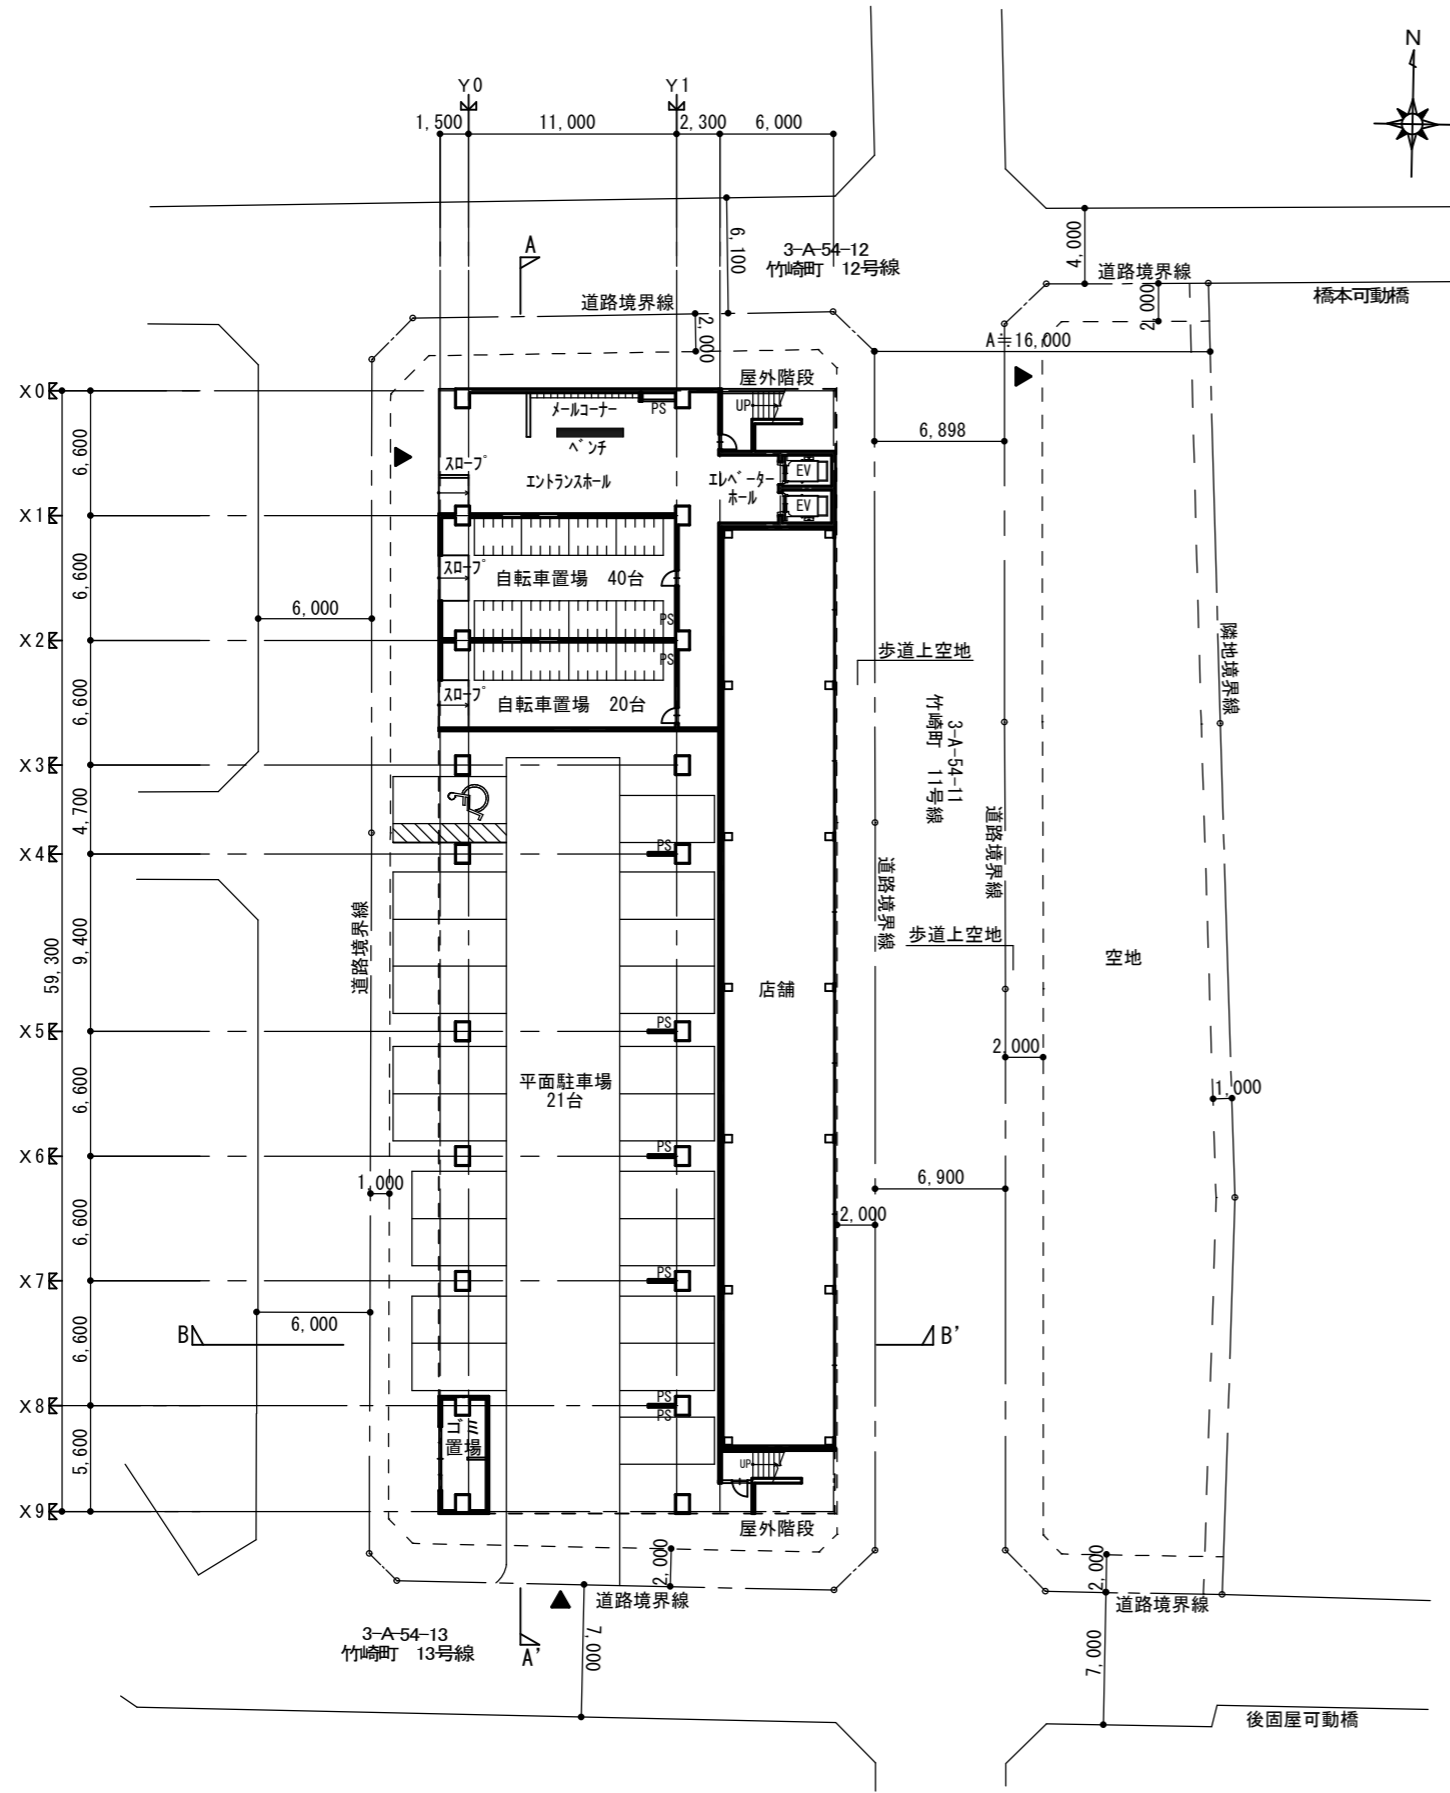

2階 平面図

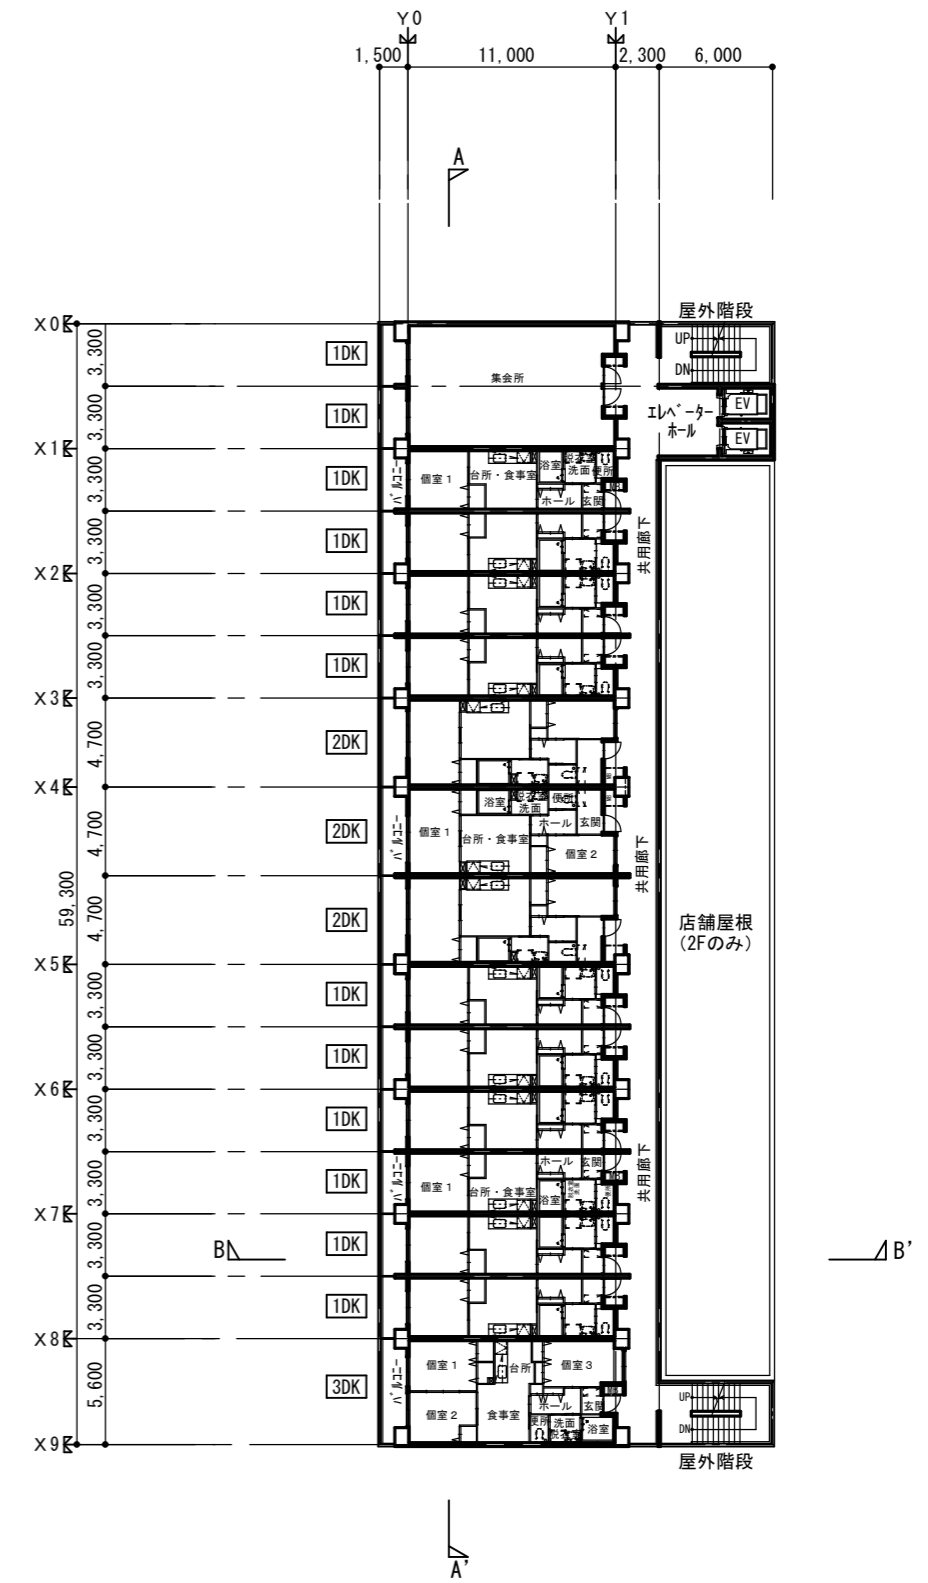

計画名称  
竹崎市営住宅建替基本計画

図面タイトル  
1階・2階平面図

SCALE  
S=1:400


SIZE  
A 3

DATE

No.







※図面と現地が異なる場合は、現地を正とする。

3-8階 平面図

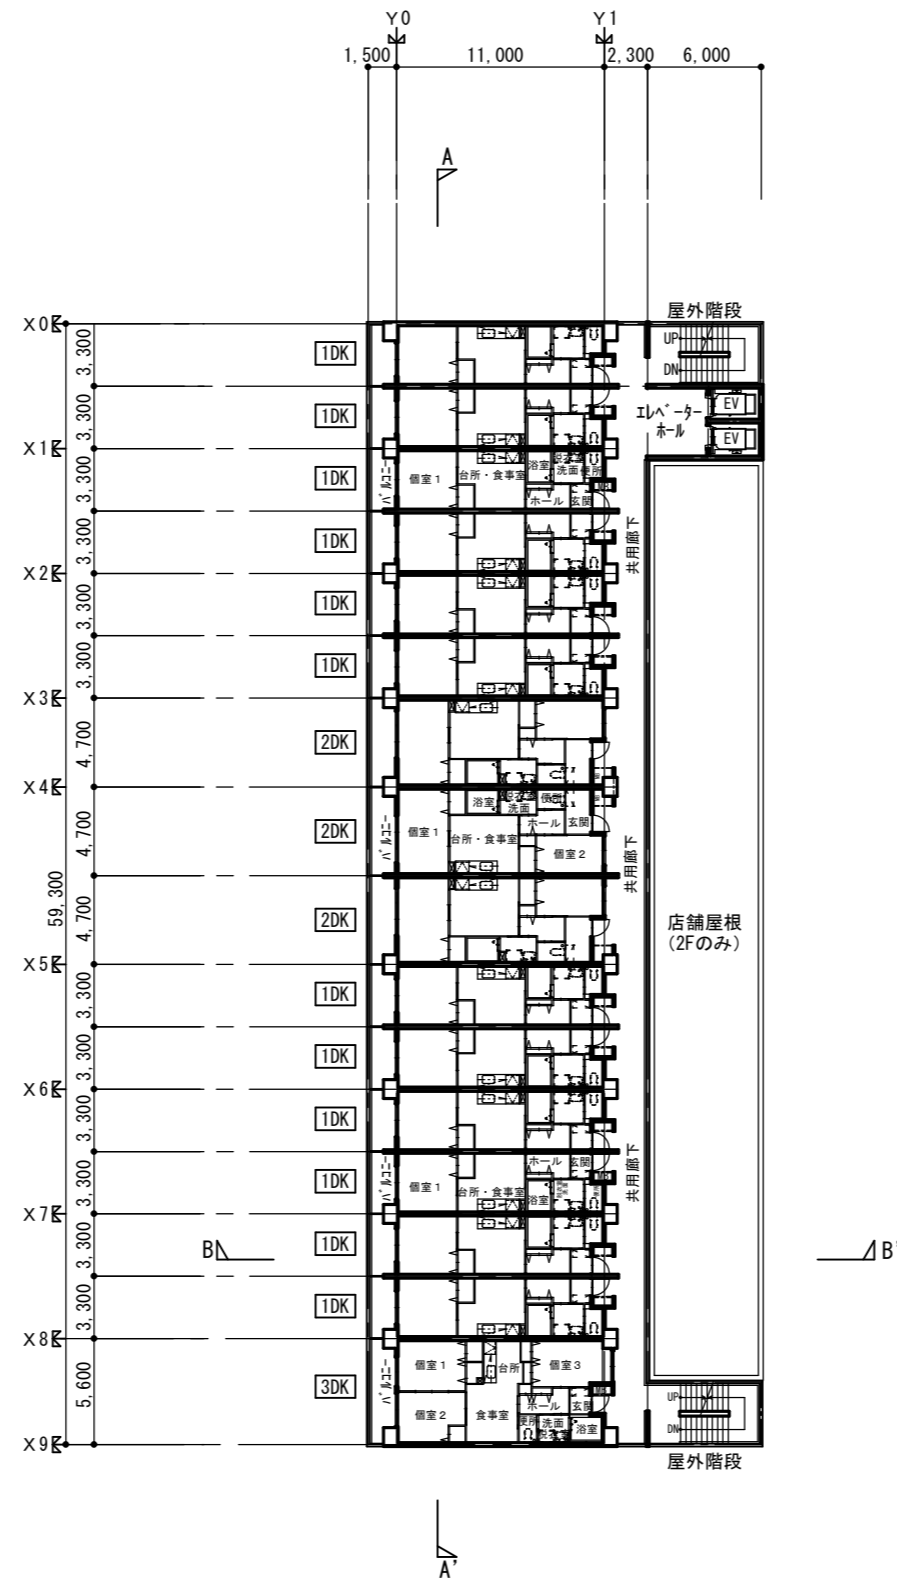

<p>計画名称 竹崎市営住宅建替基本計画</p>	<p>図面タイトル 3-8階平面図</p>	<p>SCALE S=1:400</p>	<p>SIZE A 3</p>	<p>DATE</p>	<p>No.</p>
------------------------------	---------------------------	--------------------------	---------------------	-------------	------------


※図面と現地が異なる場合は、現地を正とする。

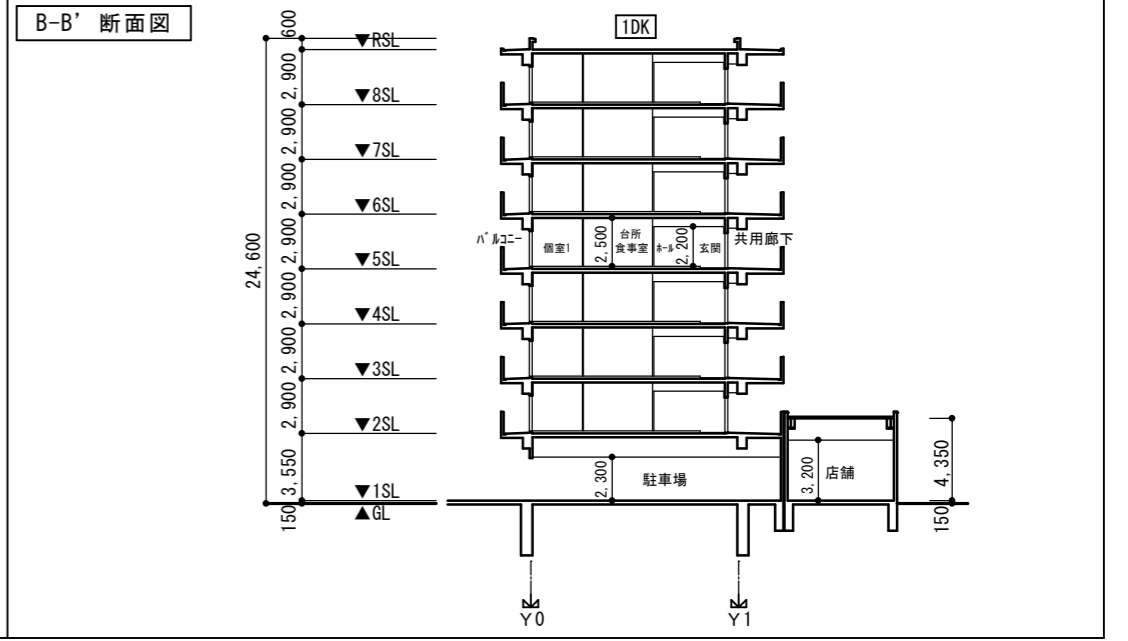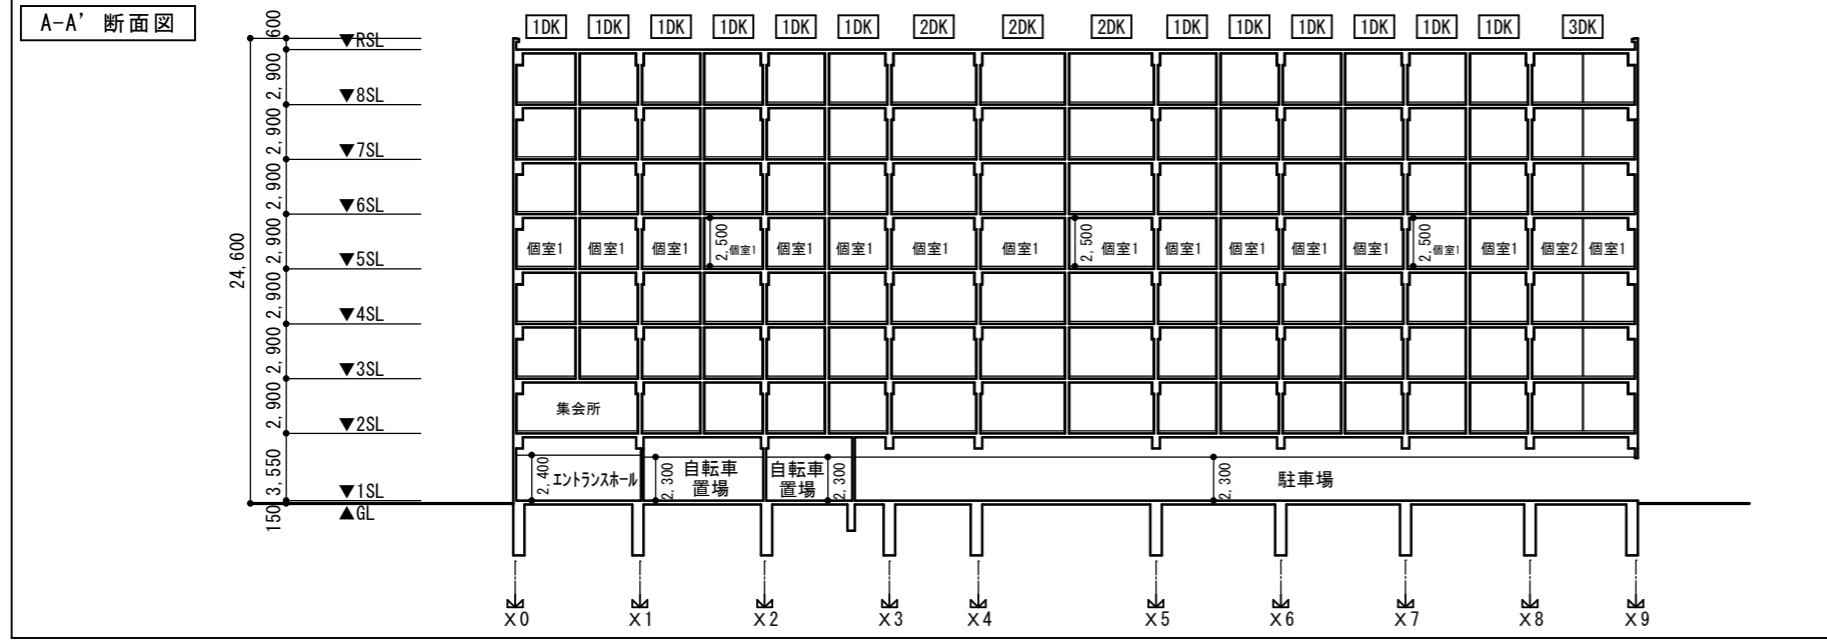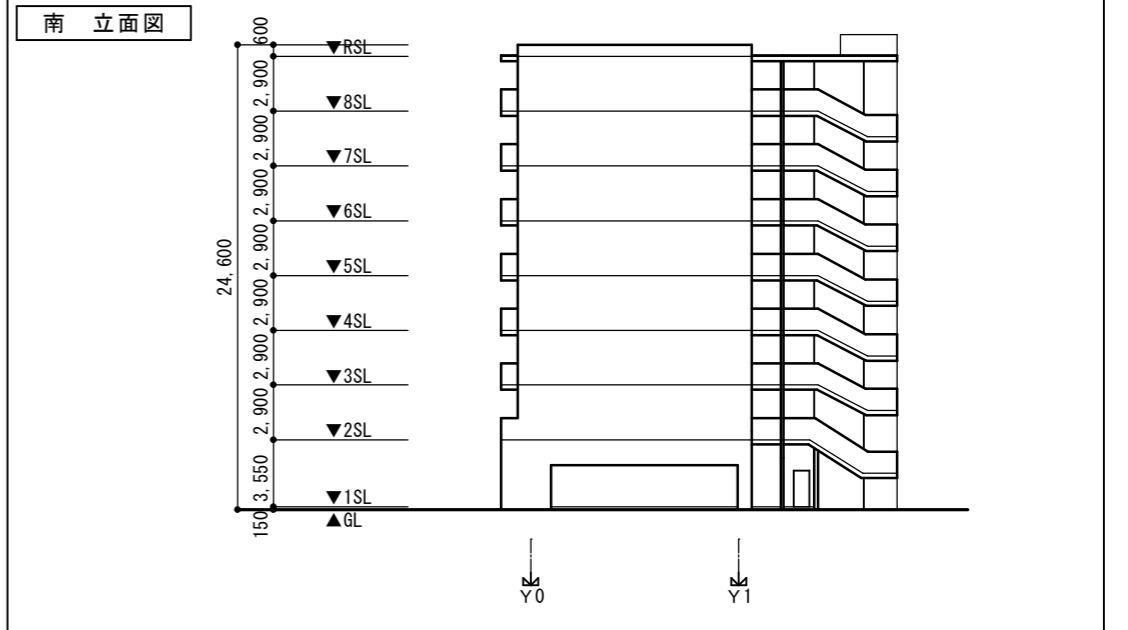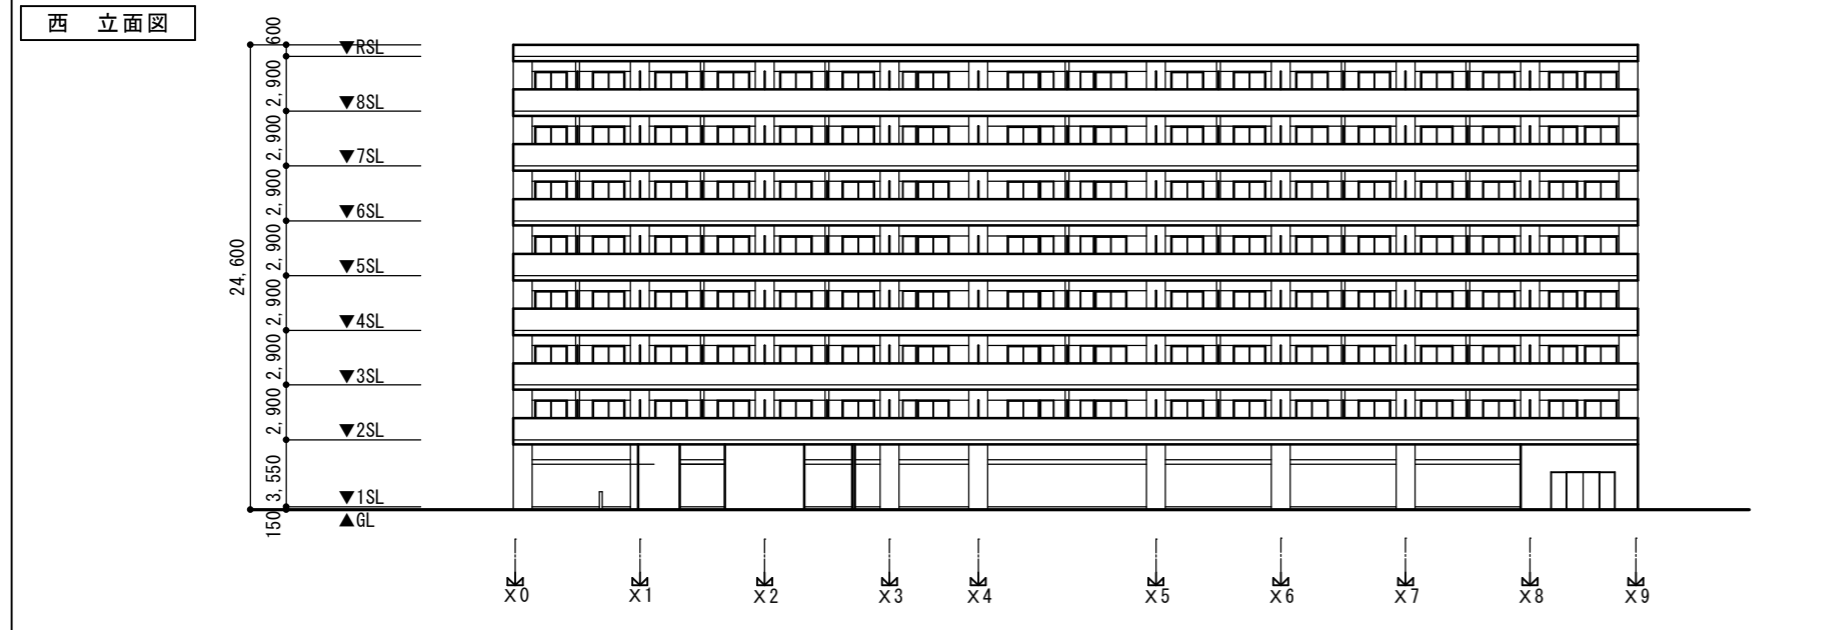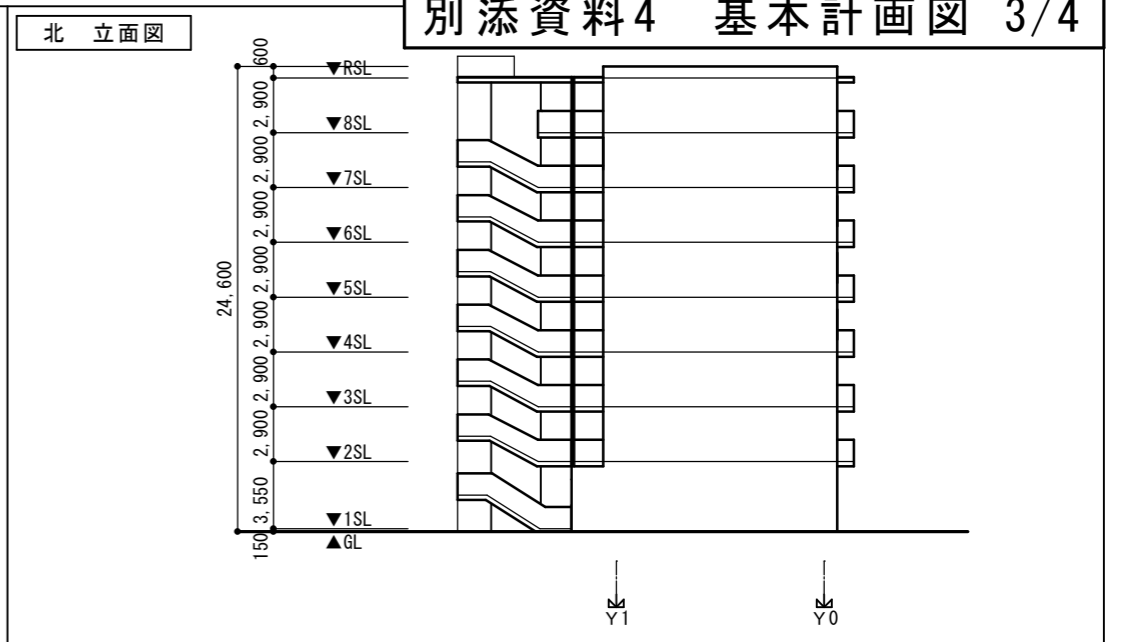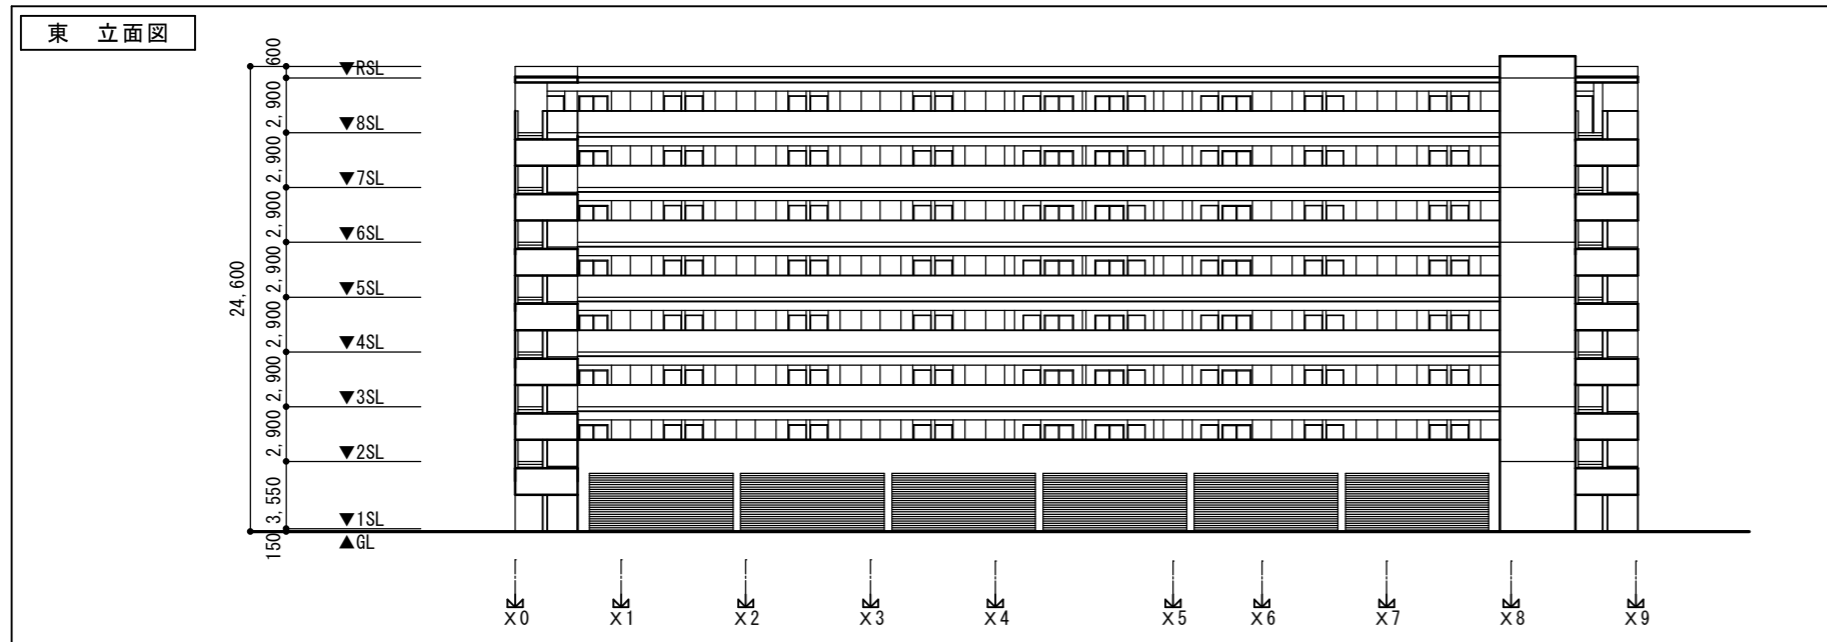


計画名称	竹崎市営住宅建替基本計画	図面タイトル	立面図・断面図	SCALE	S=1:400	SIZE	A 3	DATE		No.	
------	--------------	--------	---------	-------	---------	------	-----	------	--	-----	--

※図面と現地が異なる場合は、現地を正とする。

西 立面図

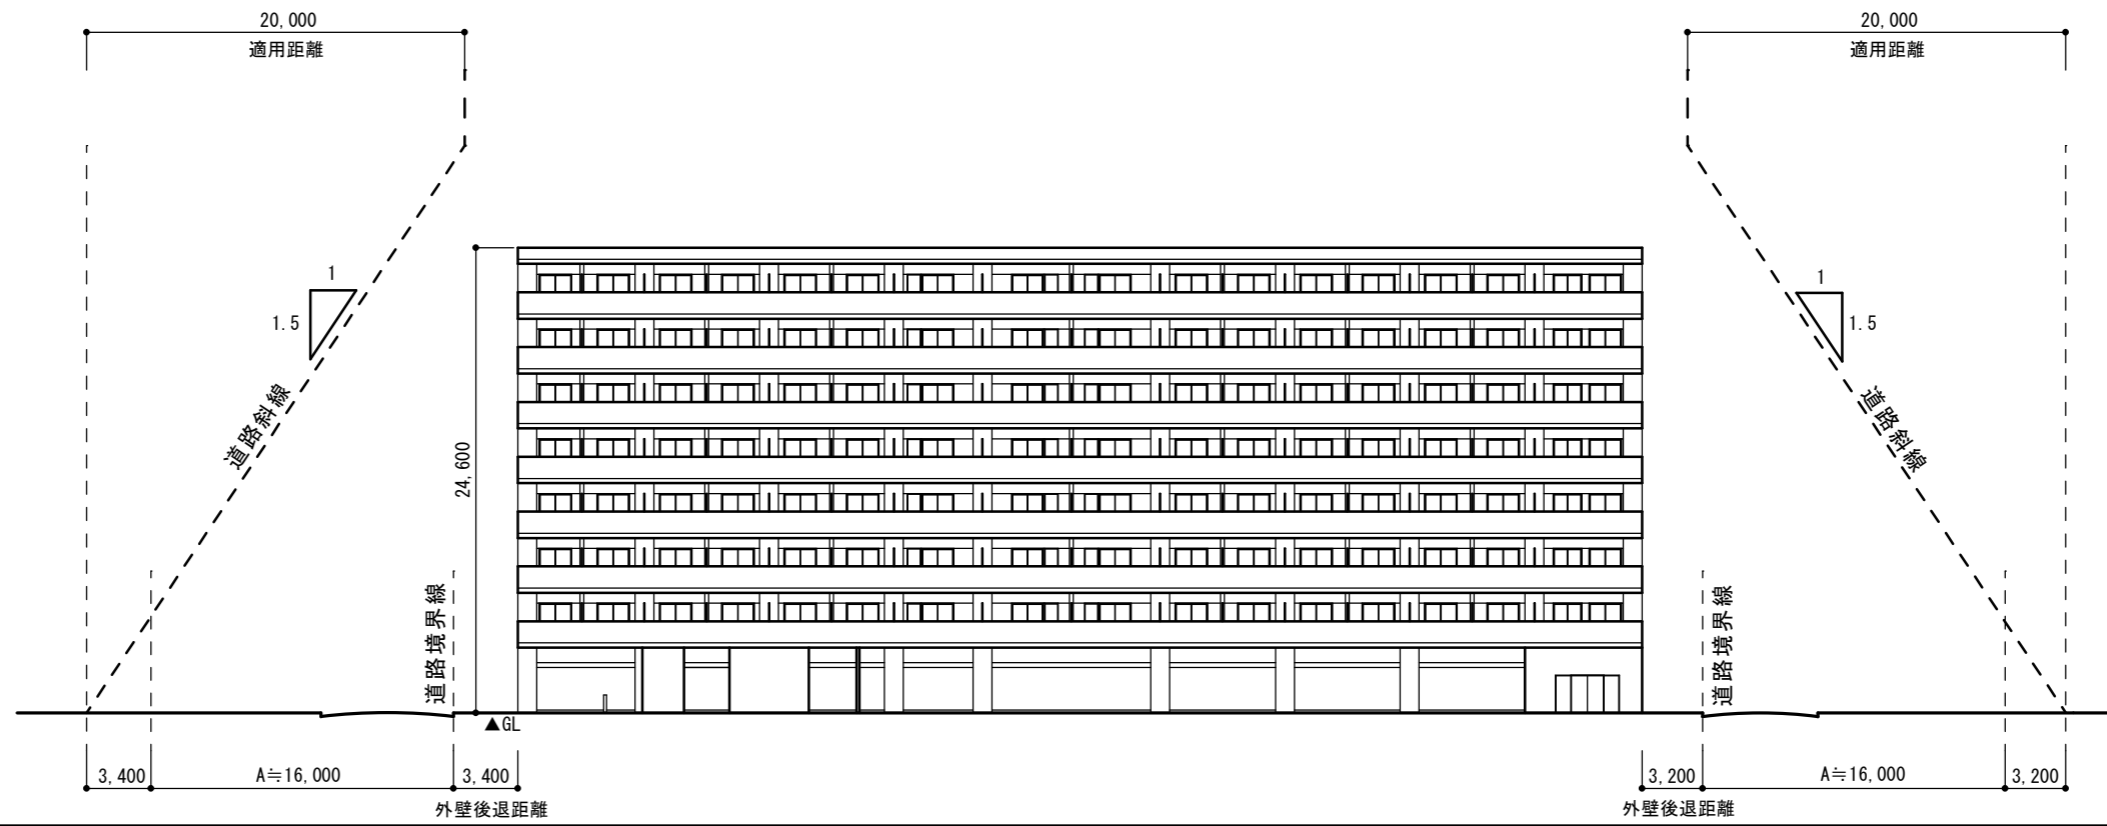

南 立面図

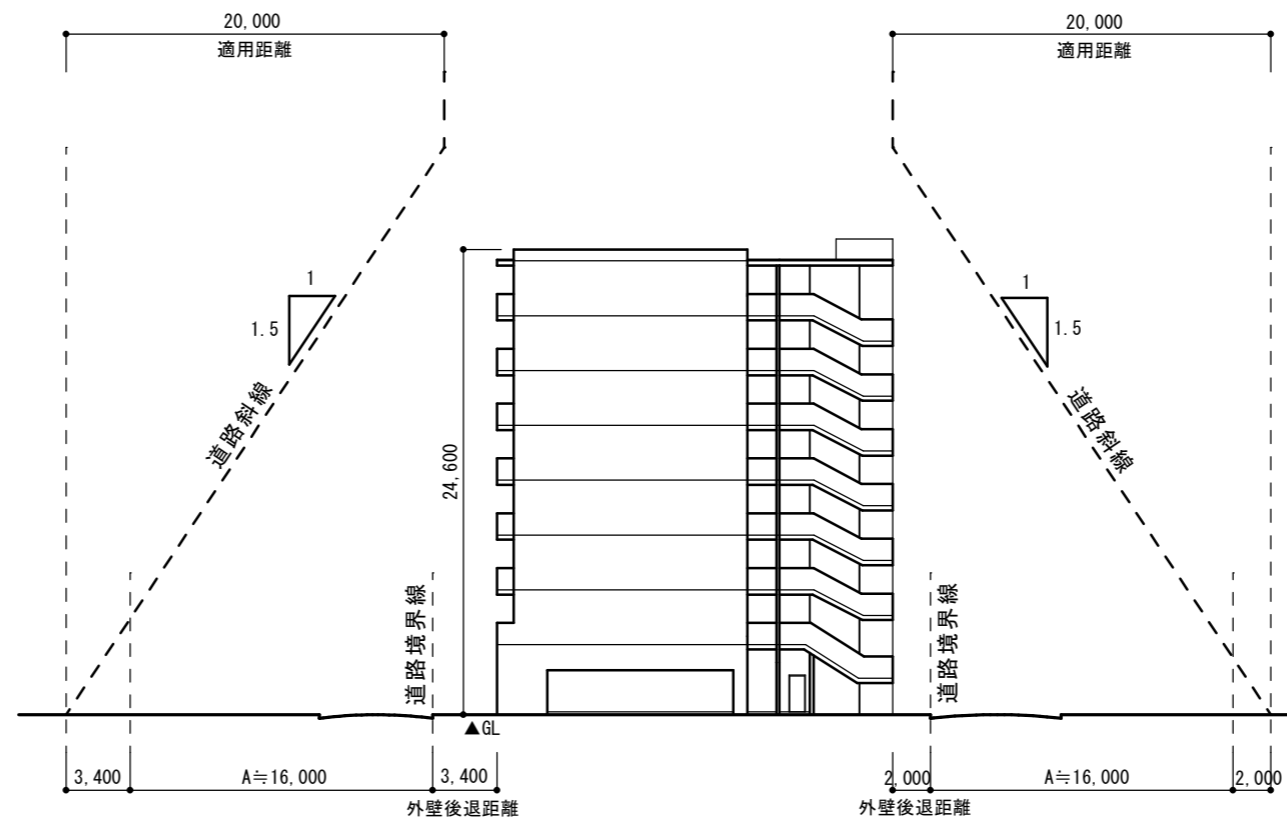

<p>計画名称 竹崎市営住宅建替基本計画</p>	<p>図面タイトル 立面図（道路斜線検討）</p>	<p>SCALE S=1:400</p>	<p>SIZE A 3</p>	<p>DATE</p>	<p>No.</p>
------------------------------	-------------------------------	--------------------------	---------------------	-------------	------------

※図面と現地が異なる場合は、現地を正とする。