





|                        |         |            |      |
|------------------------|---------|------------|------|
| 工事名                    | 図面名     | 縮図<br>free | A-02 |
| 吉田錦町福祉館及び農機器保管施設解体撤去工事 | 配置図・面積表 | 単位<br>mm   |      |

| 内部仕上表 |          |                                      |                                        |                       |                                 |      |                                     |     |                        |
|-------|----------|--------------------------------------|----------------------------------------|-----------------------|---------------------------------|------|-------------------------------------|-----|------------------------|
|       | 室名       | 床                                    | 巾木                                     | 腰                     | 壁                               | 塗装   | 天井                                  | 塗装  | 備 考                    |
| 1     | 玄関<br>書庫 | 100角磁器床タイル                           | 人造石研出し                                 |                       | モルタル塗刷毛引                        | SC吹付 | ラワン格子組つり天井<br>アスターボード⑨%下地①%クロス貼(吹付) | OS  |                        |
|       | 物 入      | ビニールシート②.5%(均モルタル下地)                 | 塩ビソフト巾木 H=100                          |                       | モルタル下地①%ニルクロス貼                  |      | 化粧石膏ボード⑨%(シアートン)                    |     | 行事黒板                   |
|       | 湯 沸 室    | ビニールシート②.5%(均モルタル下地)                 | モルタル塗銀押工目地切 H=100 V.P                  |                       | モルタル塗銀押工 V.P                    | VP   | アスターボード⑨%(E.P)                      | E.P |                        |
|       | 日 じ ゃ    | ビニールシート②.5%(均モルタル下地)                 | 塩ビソフト巾木 H=100                          | 75角タイル(モルタル下地) H=1200 | モルタル塗銀押工 V.P                    | VP   | アスターボード⑨%(E.P)                      | E.P | 夫桑 棚                   |
|       | 石 庭      | 実水石敷⑤0%                              | シャモットタイル貼リ H=250                       |                       | モルタル塗刷毛引                        | SC吹付 |                                     |     | 桧木ヒルトス                 |
|       | 便 所      | (防水モルタル塗下地)Eサイクタイル                   | 75角モザイクタイル H=140                       | 75角 タイル H=1250        | モルタル塗銀押工 V.P                    | VP   | 石綿大平板⑤.5% V.P                       | VP  | 笠木人造大理石板               |
|       | 鳥 籠 室    | ビニールシート②.5%(均モルタル下地)                 | 塩ビソフト巾木 H=100                          |                       | モルタル下地①%ニルクロス貼                  |      | 化粧石膏ボード⑨%(シアートン)                    |     | 黒板・掲示板・本棚              |
|       | 倉 庫      | モルタル塗銀押工                             | モルタル塗銀押工 H=100                         |                       | モルタル塗銀押工                        |      | アスターボード⑨%(E.P)                      | E.P |                        |
|       | 階 段 室    | ビニールシート②.5%(均モルタル下地)                 | モルタル塗銀押工 H=100 V.P                     | 刷毛引<br>モルタル塗銀押工 SC吹付  | 刷毛引<br>モルタル塗銀押工 SC吹付            | SC   | アスターボード⑨%                           | SC  | ステンレスノンスリッパ            |
|       | 廊 下      | ビニールシート②.5%(均モルタル下地)                 | 塩ビソフト巾木 H=100                          |                       | モルタル刷毛引                         | SC吹付 | アスターボード⑨%下地①%クロス貼(吹付)               |     |                        |
| 2     | 和 室 1 帖  | 1部松合板フローリング張り<br>ベアフロア⑬.5%畳敷         | ベニヤ⑤.5%下地①%ニルクロス貼 H.300<br>畳寄セ 45×60 桧 |                       | (下地モルタル①%アスターボード⑨%)<br>ジュラック吹付壁 |      | 全目貼(杉)ボード 目地巾450                    |     | 天井棟木付                  |
|       | 和 室 9 帖  | 1部松合板フローリング張り<br>ベアフロア⑬.5%畳敷         | ベニヤ⑤.5%下地①%ニルクロス貼 H.300<br>畳寄セ 45×60 桧 |                       | 同 上                             |      | 同 上                                 |     | 敷台スノコ下駄箱<br>格140×40×80 |
|       | 便 所      | モザイクタイル(25角)磁器<br>(下地モルタル、防水層、均モルタル) | 75角モザイクタイル                             | 75角タイル H=1250         | モルタル塗銀押工 V.P                    | VP   | 石綿大平板⑤.5% V.P                       | VP  |                        |
|       | 遊 戯 室    | ビニールシート②.5%                          | 塩ビソフト巾木 H=100                          |                       | モルタル下地①%ニルクロス貼                  |      | 化粧石膏ボード⑨%(シアートン)                    |     | 黒板・掲示板                 |
|       | 料理教室     | ビニールシート②.5%                          | 塩ビソフト巾木 H=100                          | モルタル塗クロス貼リ            | モルタル塗 1部クロス 1部 V.P              |      | 化粧石膏ボード⑨%(シアートン)                    |     | 食器棚・黒板・掲示板             |
|       | 物 入      | ビニールシート②.5%                          | モルタル塗銀押工 H=100 VP                      | モルタル塗銀押工 VP           | モルタル塗銀押工 V.P                    | V.P  | アスターボード⑨%(E.P)                      |     |                        |

| 外部仕上表                                                 |                                                                                           |                                                            |                                |                    |                       |
|-------------------------------------------------------|-------------------------------------------------------------------------------------------|------------------------------------------------------------|--------------------------------|--------------------|-----------------------|
| 屋 階 床<br>ラズモルタル⑤%銀押工目地切<br>アスファルト防水⑧層 A-2<br>均しモルタル③0 | 外 壁<br>化粧板押付5放し(コンクリート)<br>大目地入 30×25<br>コーキング<br>吹付タイル 単色                                | バルコニー<br>床 防水モルタル銀押工目地切                                    | 巾 木<br>モルタル 銀押工                | 開口部<br>アルミ製建具      | 花 土 壇<br>じり草 組立赤レンガ側壁 |
| 玄関(周囲)<br>建具:アルミ製<br>壁:吹付タイル                          | 玄関アース及び<br>屋根 折板 H.130<br>車庫 折板 240AEL外断熱<br>柱 スパンドレル②.5%<br>床 ランタイル100×100<br>天井ビニル ②.5% | 排水溝<br>U字溝 240AEL外断熱<br>1部蓋板<br>端中サリ80ヒューム管<br>途中合サリ 450 角 | 土 樋<br>塩ビP.F.100 ③.5%<br>アンコー共 | 犬 走<br>モルタル塗銀押工目地切 | 旗 塔 台 2 本             |

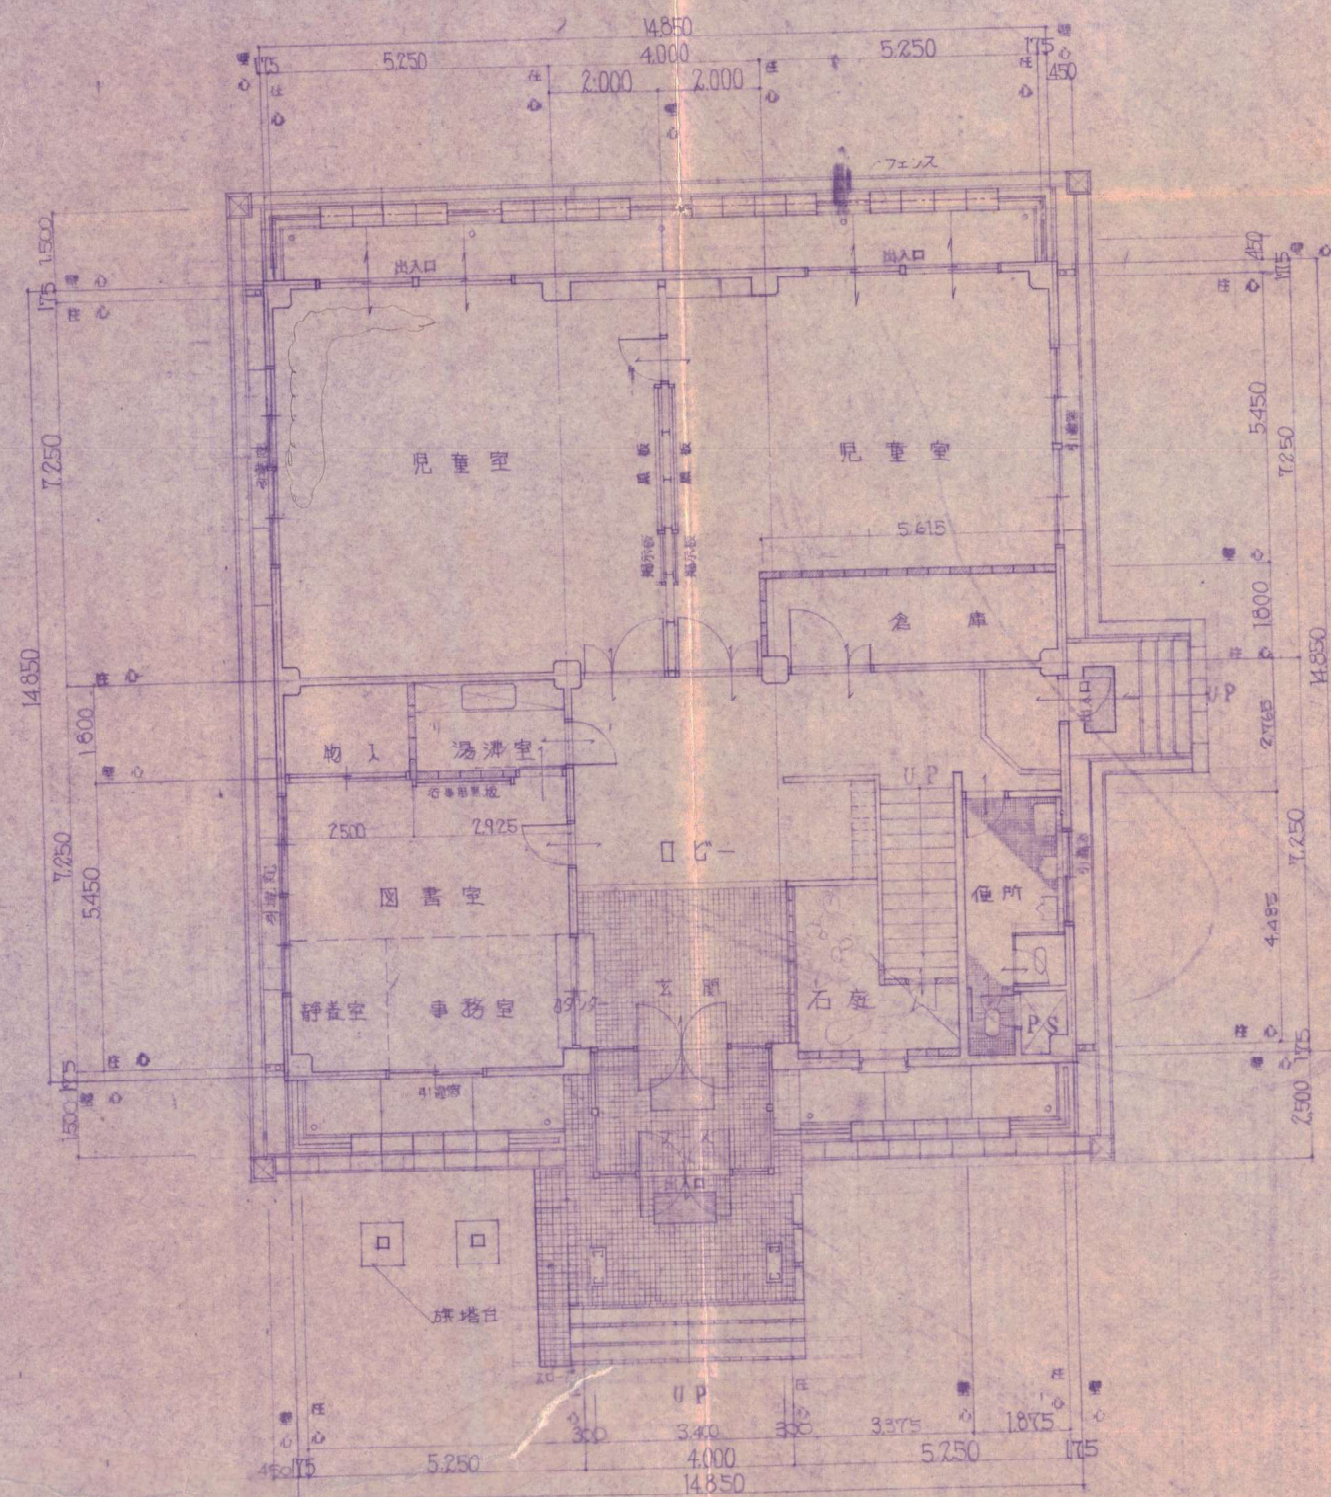


1階平面図 S=1:100

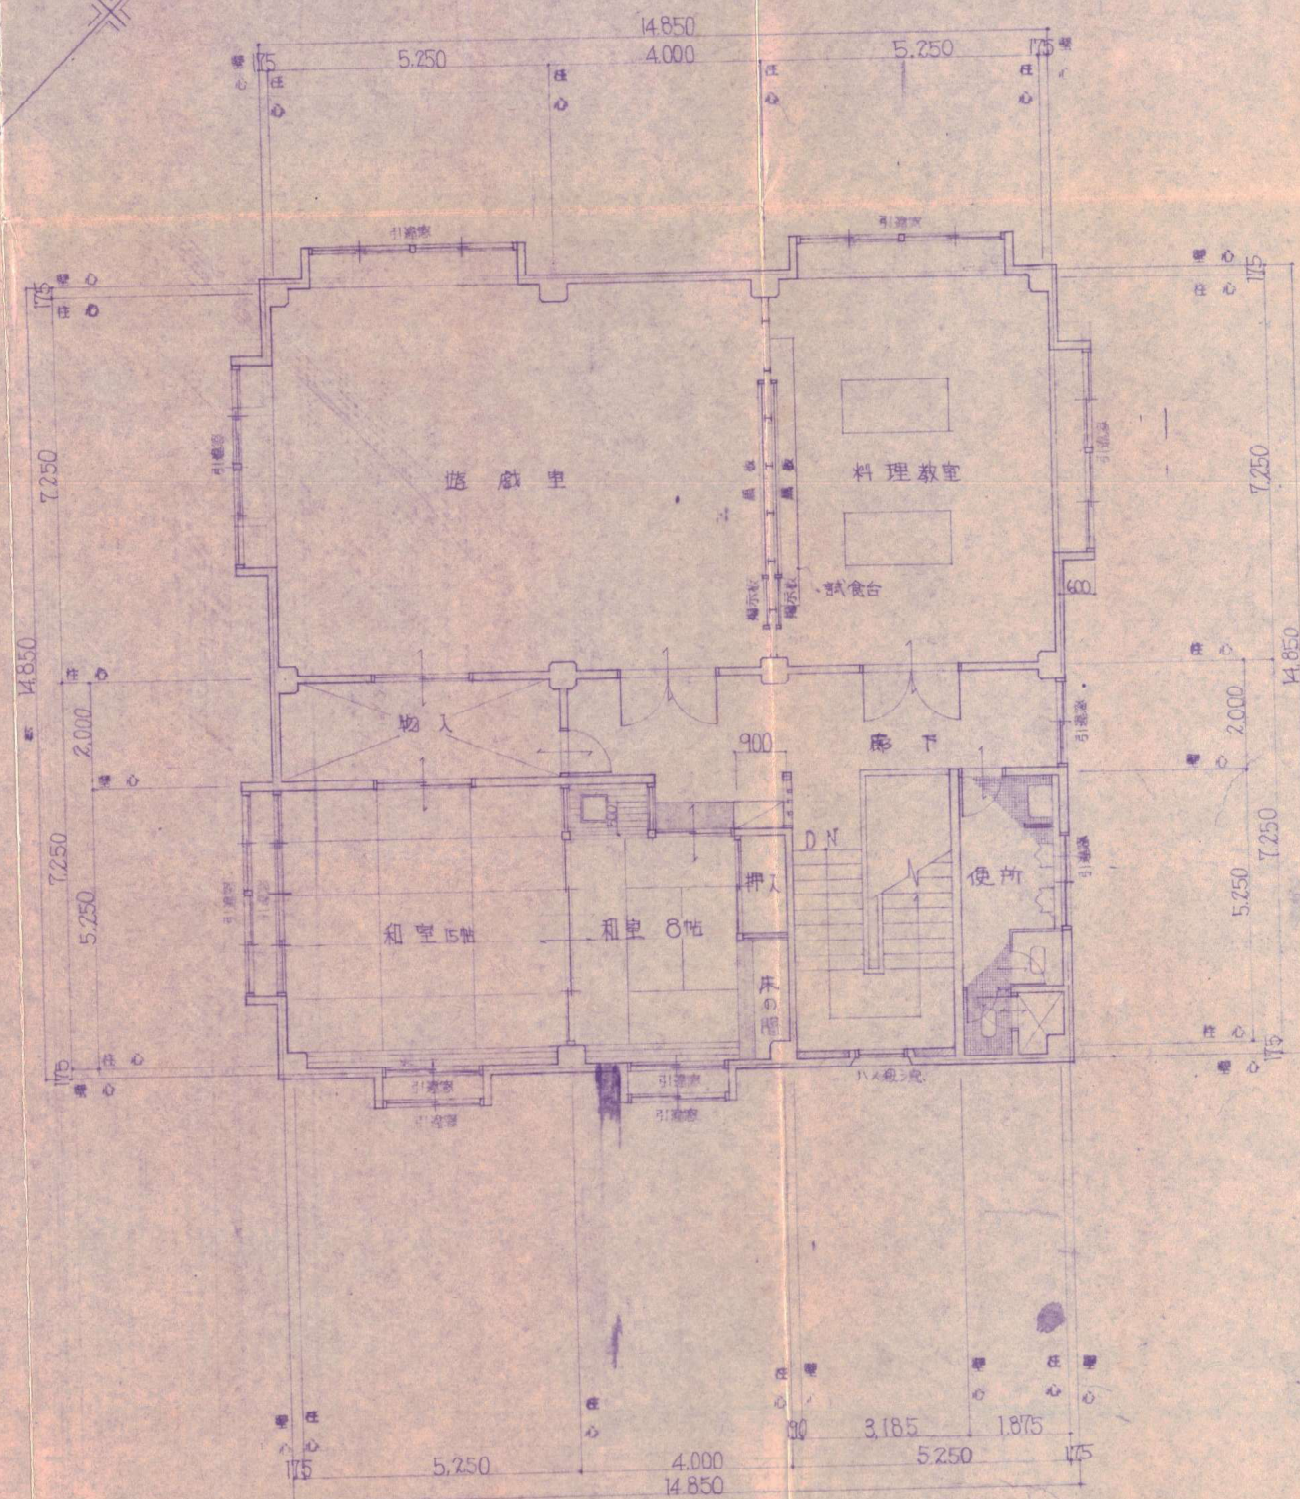


2階平面図 S=1:100


|                               |                |            |      |
|-------------------------------|----------------|------------|------|
| 工事名<br>吉田錦町福祉館及び農機器保管施設解体撤去工事 | 図面名<br>1・2階平面図 | 縮図<br>free | A-04 |
|                               |                | 単位<br>mm   |      |
|                               |                |            |      |

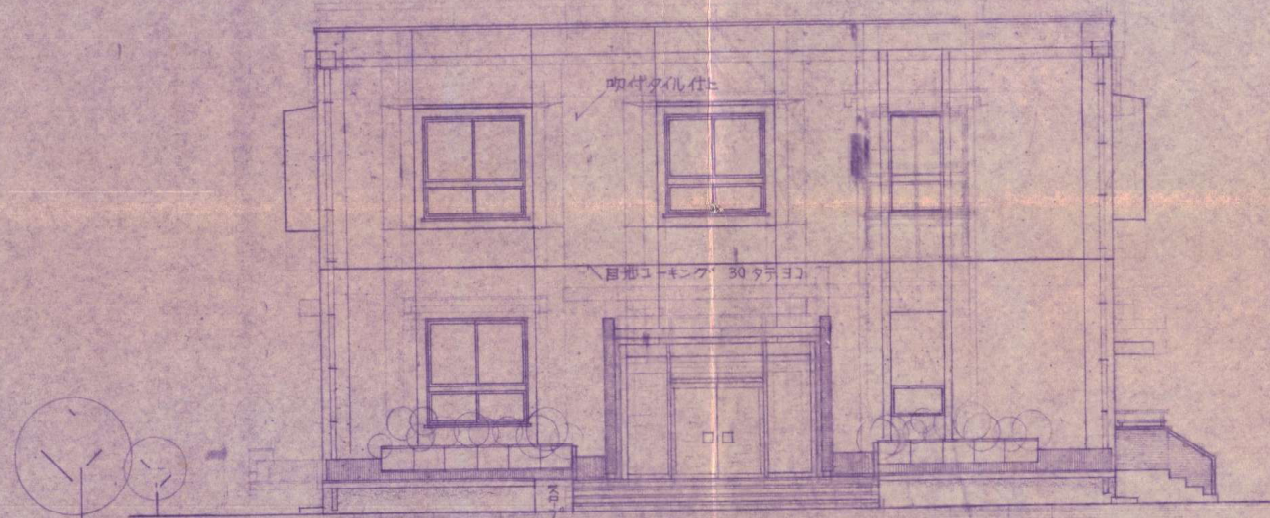


北 立面図 S= 1:100

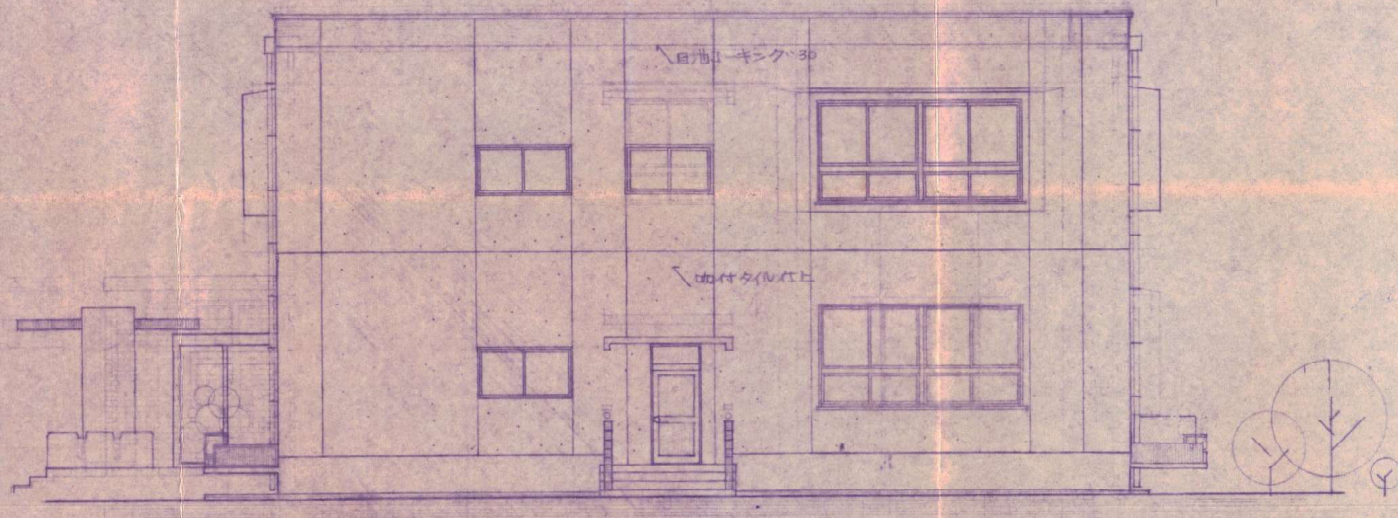

西 立面図 S= 1:100

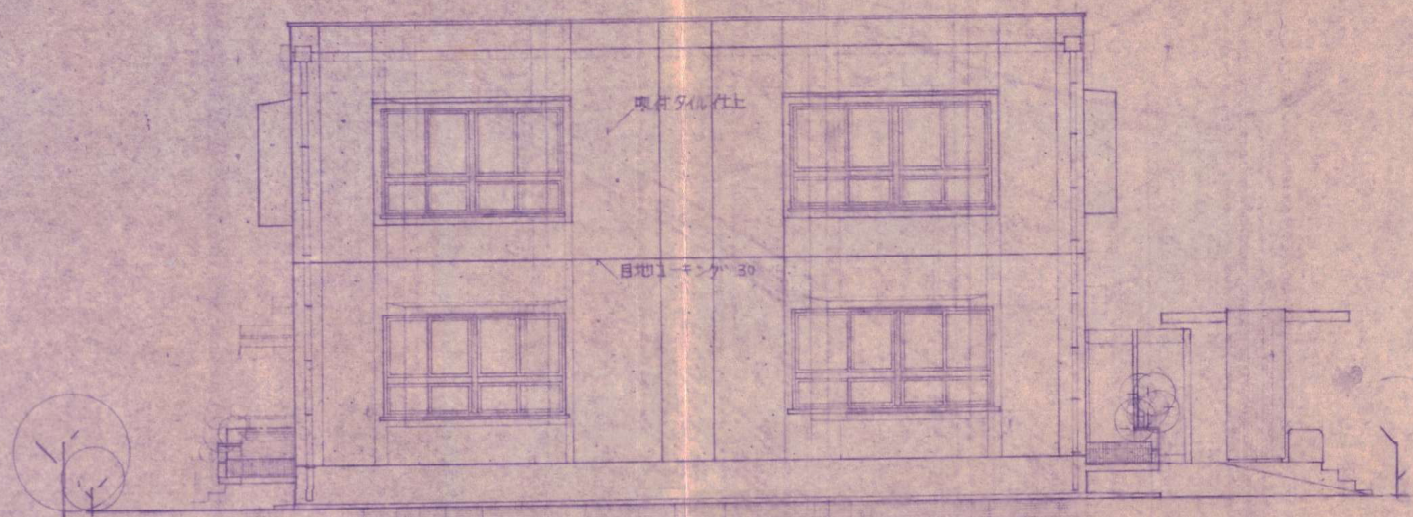

東 立面図 S= 1:100

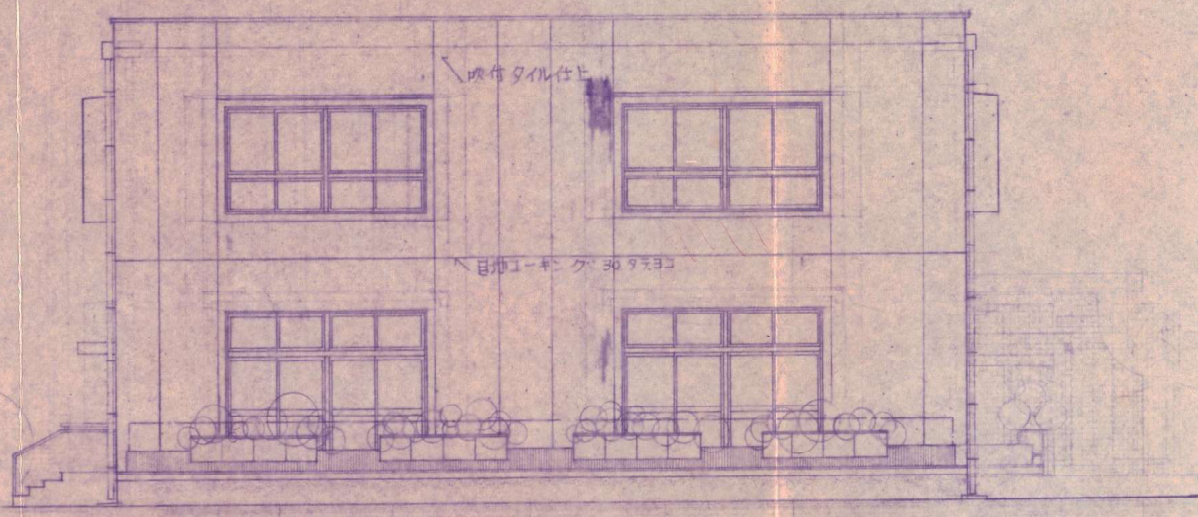

南 立面図 S= 1:100

|                        |      |          |      |
|------------------------|------|----------|------|
| 工事名                    | 図面名  | 縮図       | A-05 |
| 吉田錦町福祉館及び農機器保管施設解体撤去工事 | 各立面図 | free     |      |
|                        |      | 単位<br>mm |      |