




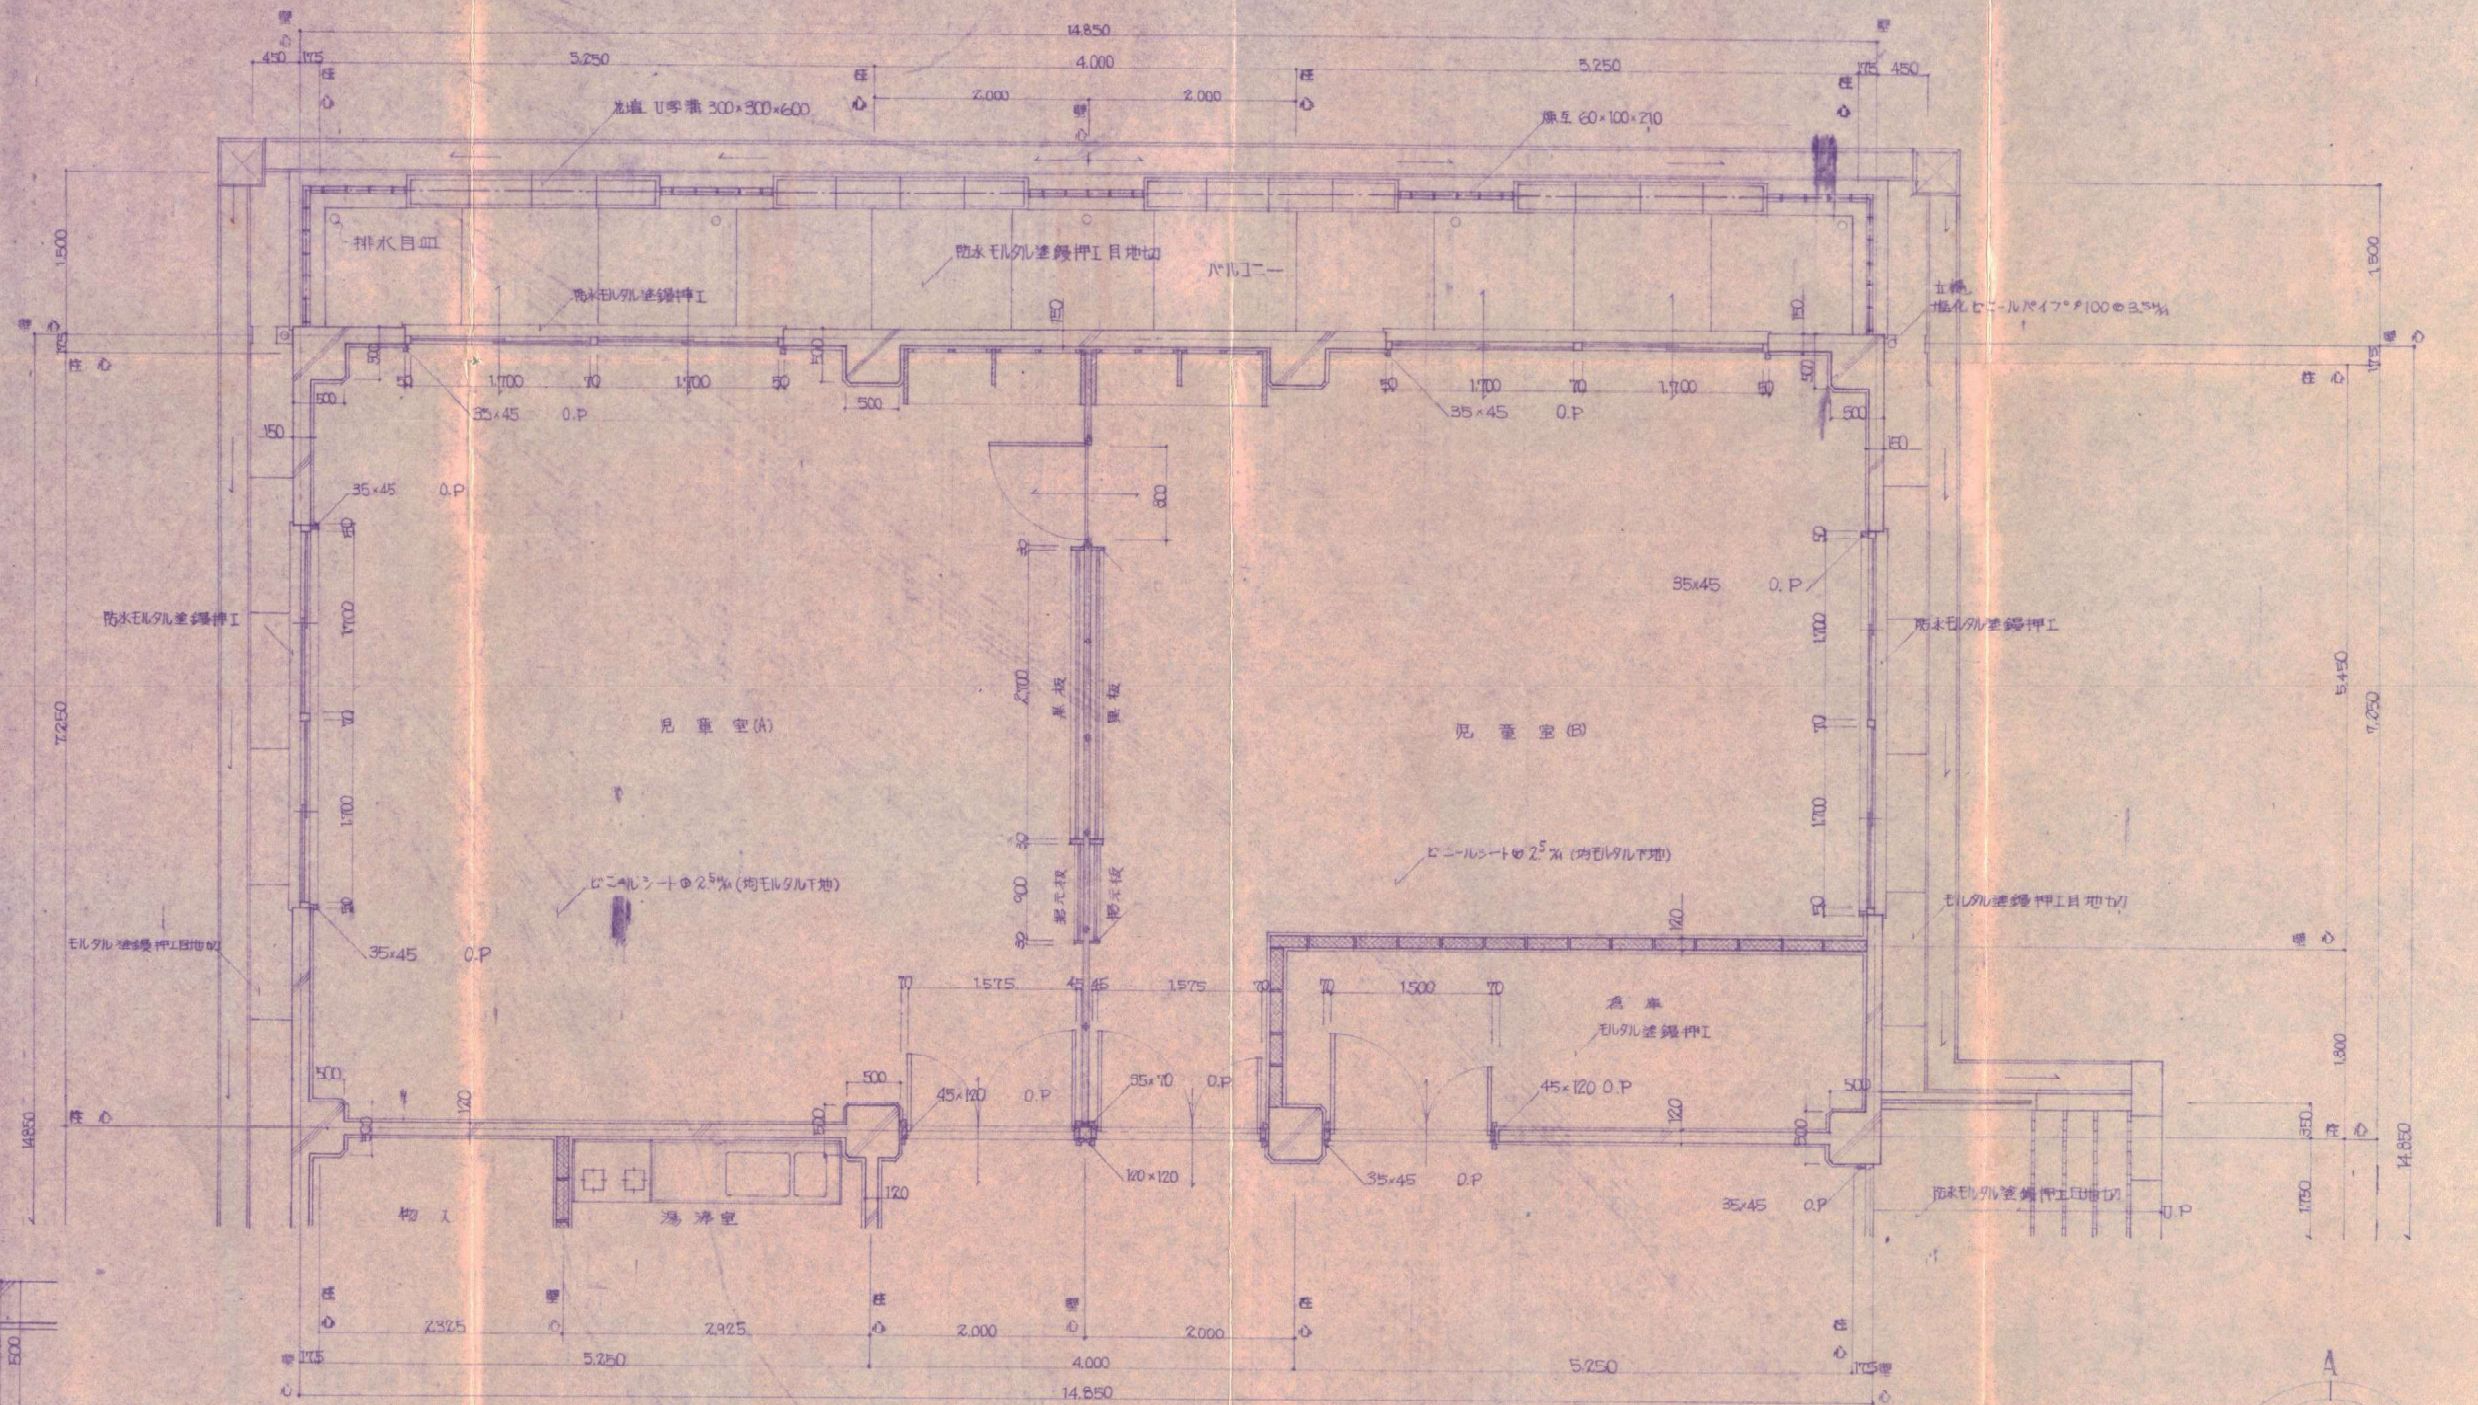



1階平面詳細図 S=1:50

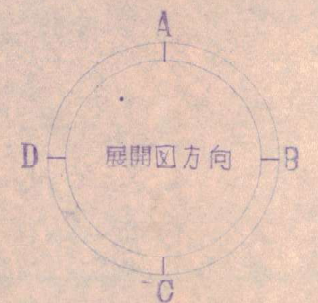


柱断面図 S=1:20

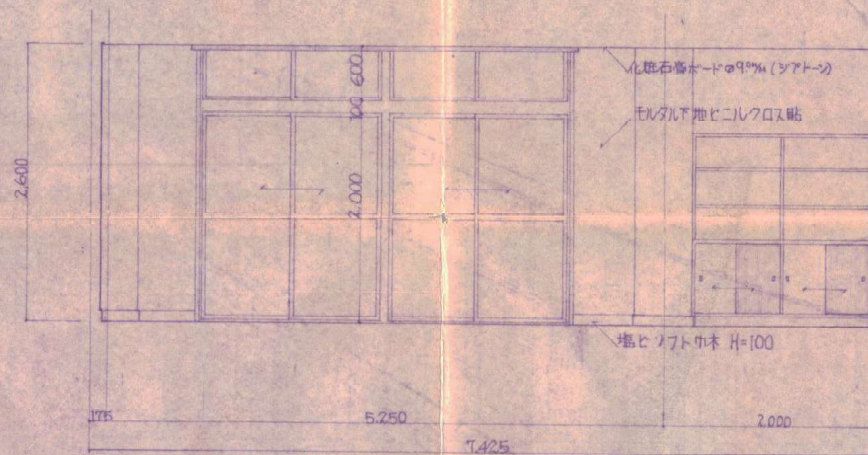


児童室(A)面展開図 S=1:50

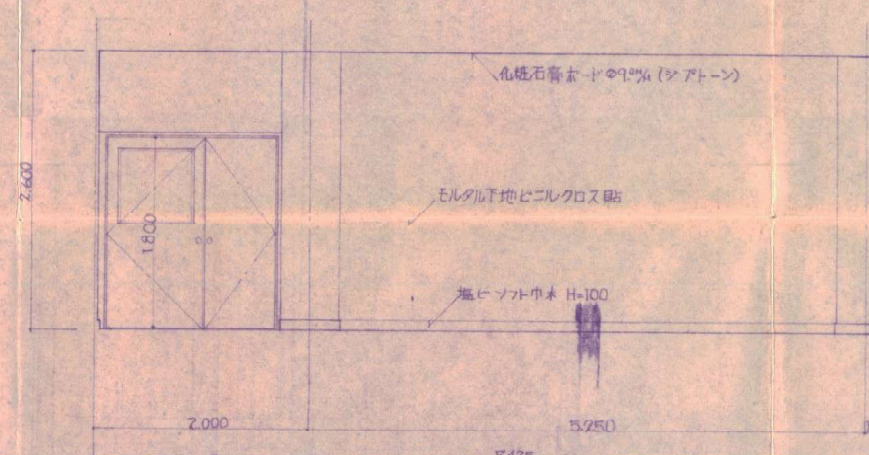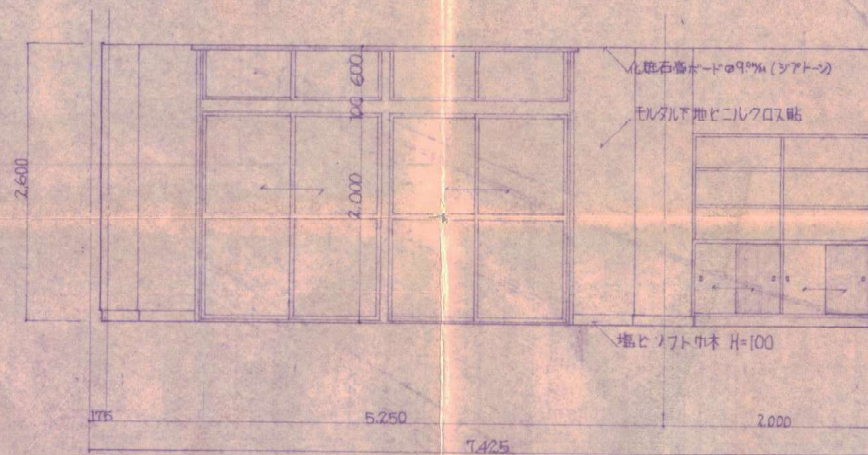


工事名 吉田錦町福祉館及び農機器保管施設解体撤去工事	図面名 1階平面詳細図・各展開図	縮図 free	A-07
		単位 mm	

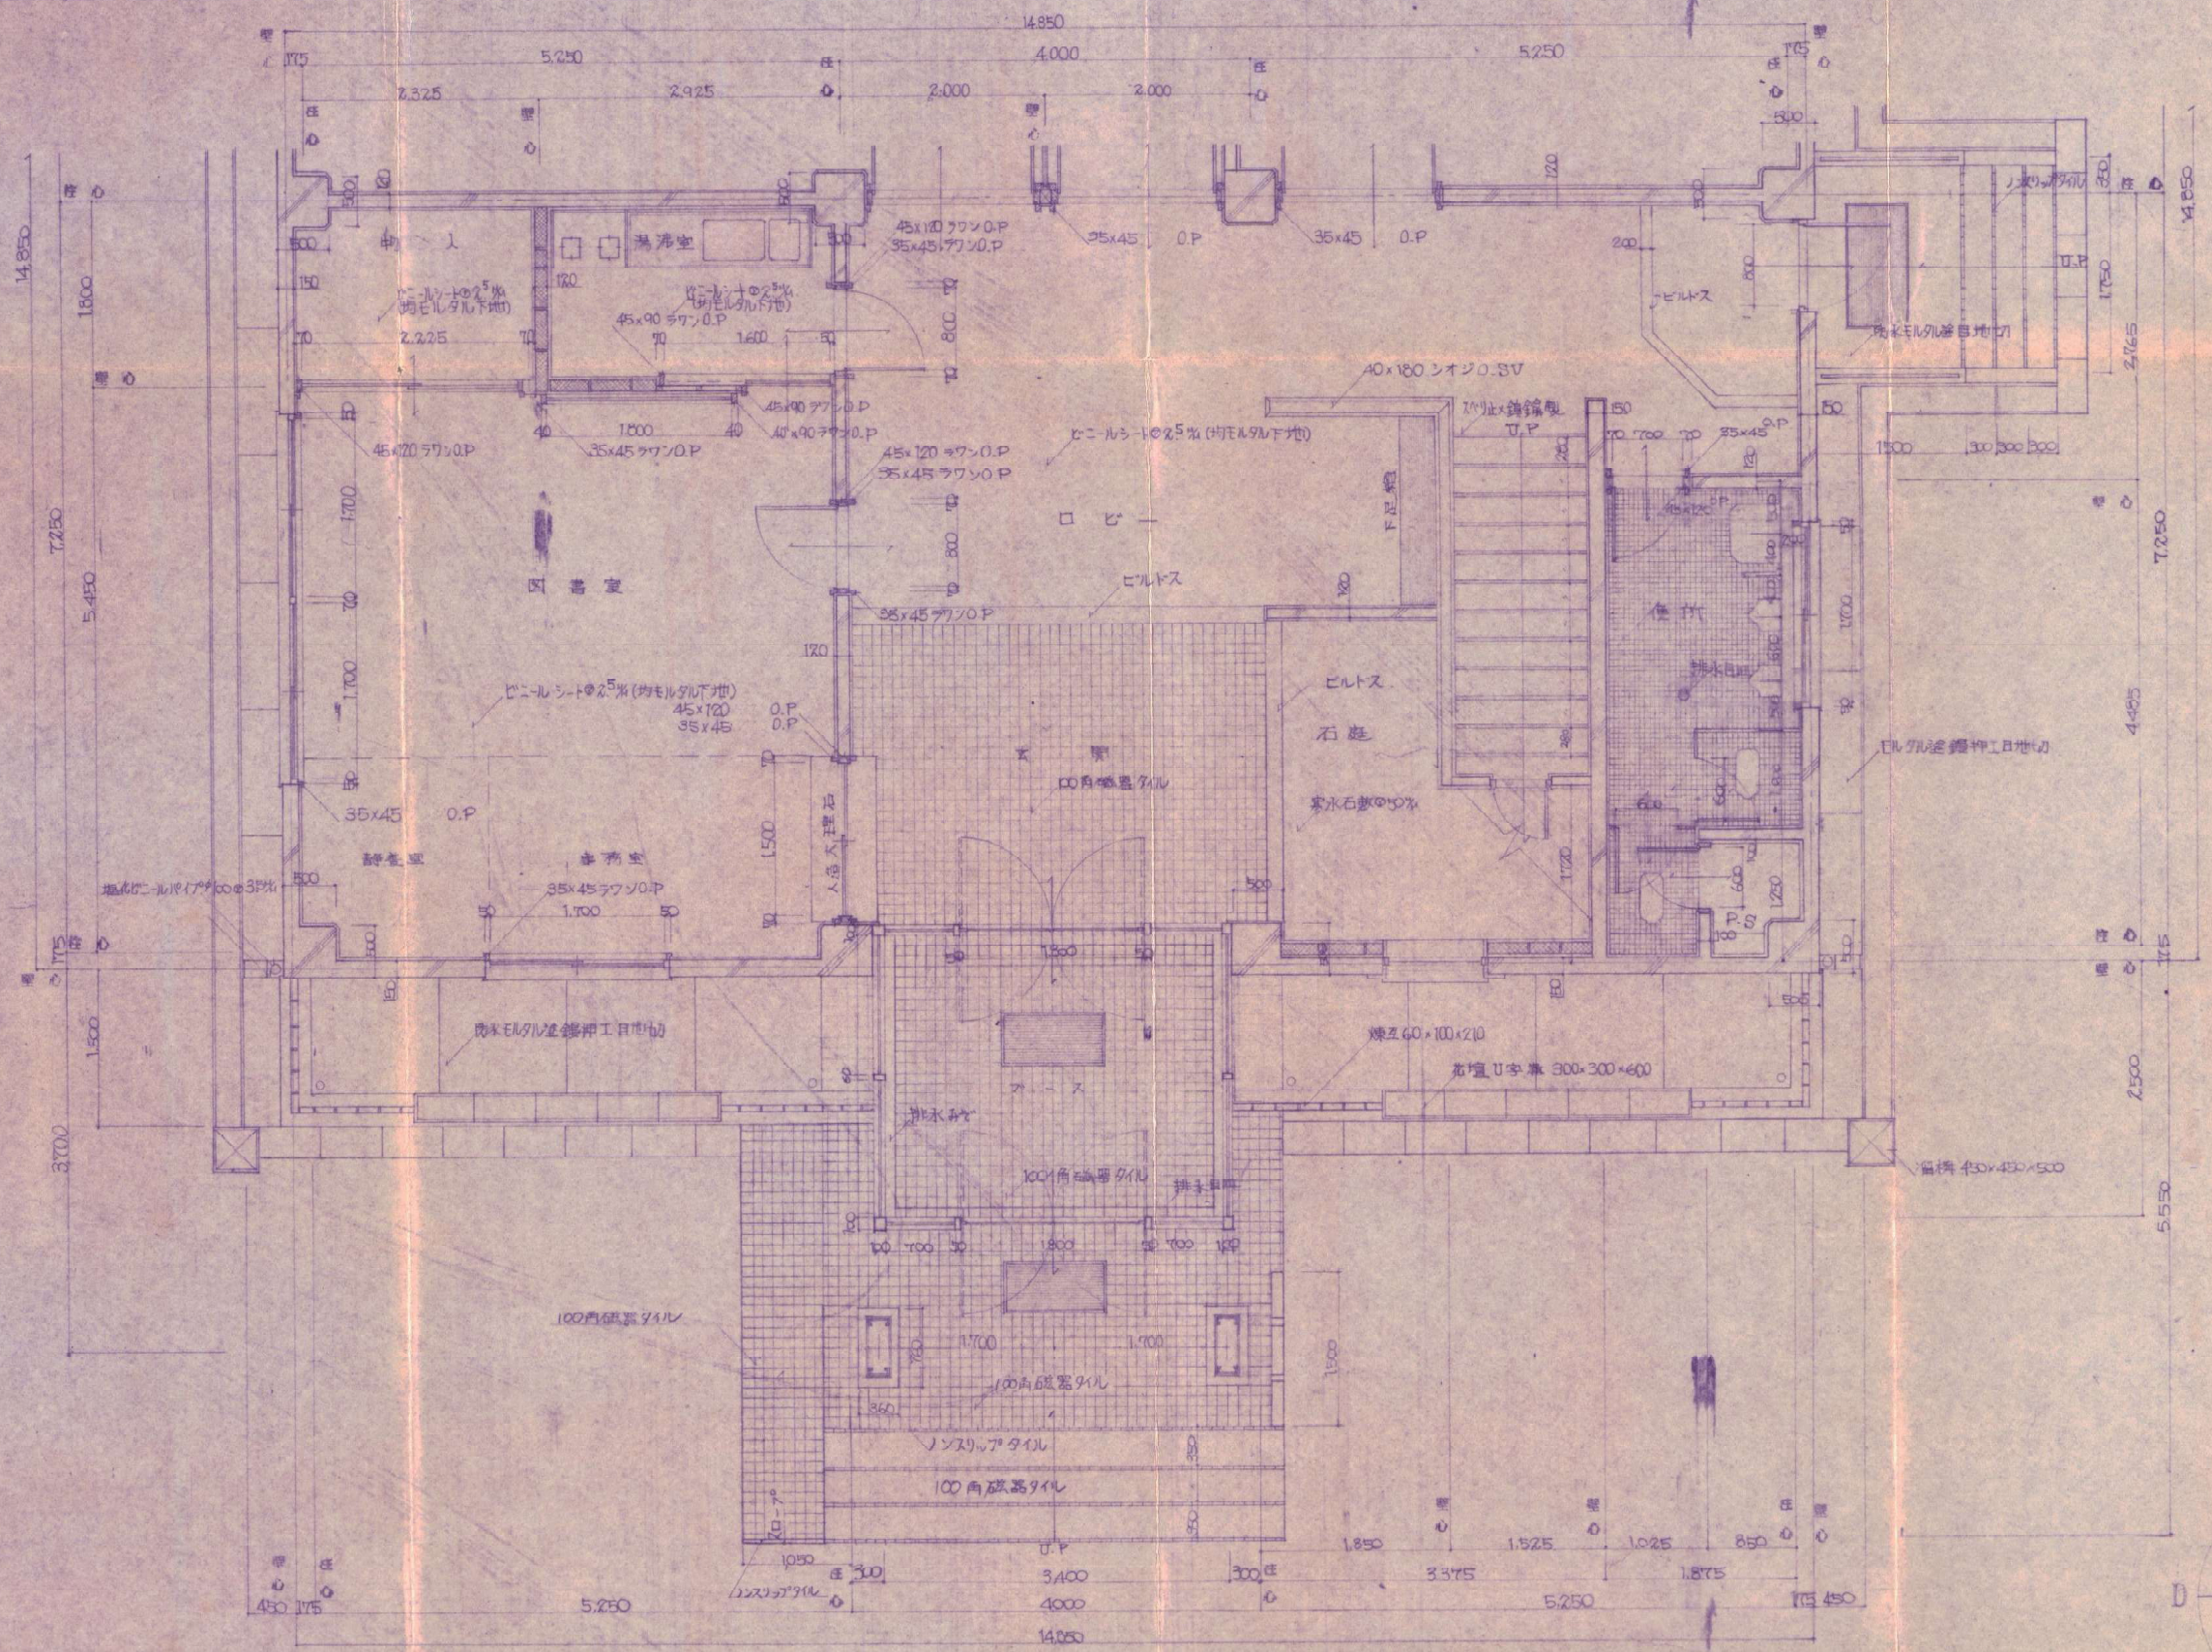


1階平面詳細図 S=1:50

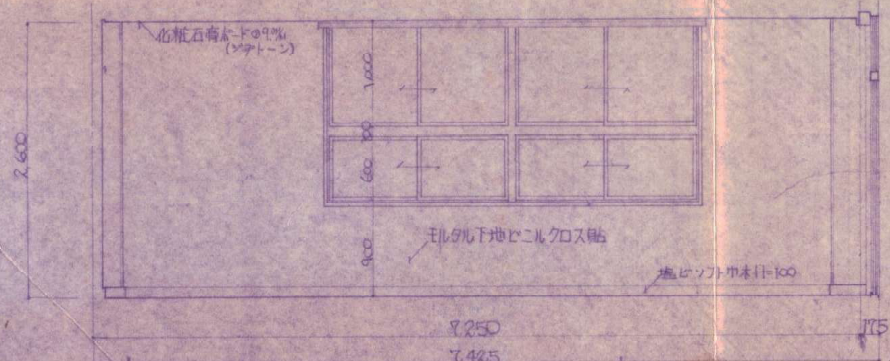

D面展開図 S=1:50

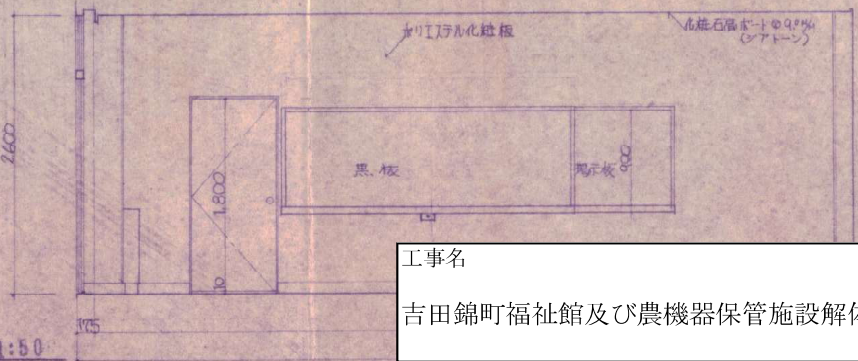


工事名 吉田錦町福祉館及び農機器保管施設解体撤去工事	図面名 1階平面詳細図・各展開図	縮図 free	A-08
		単位 mm	

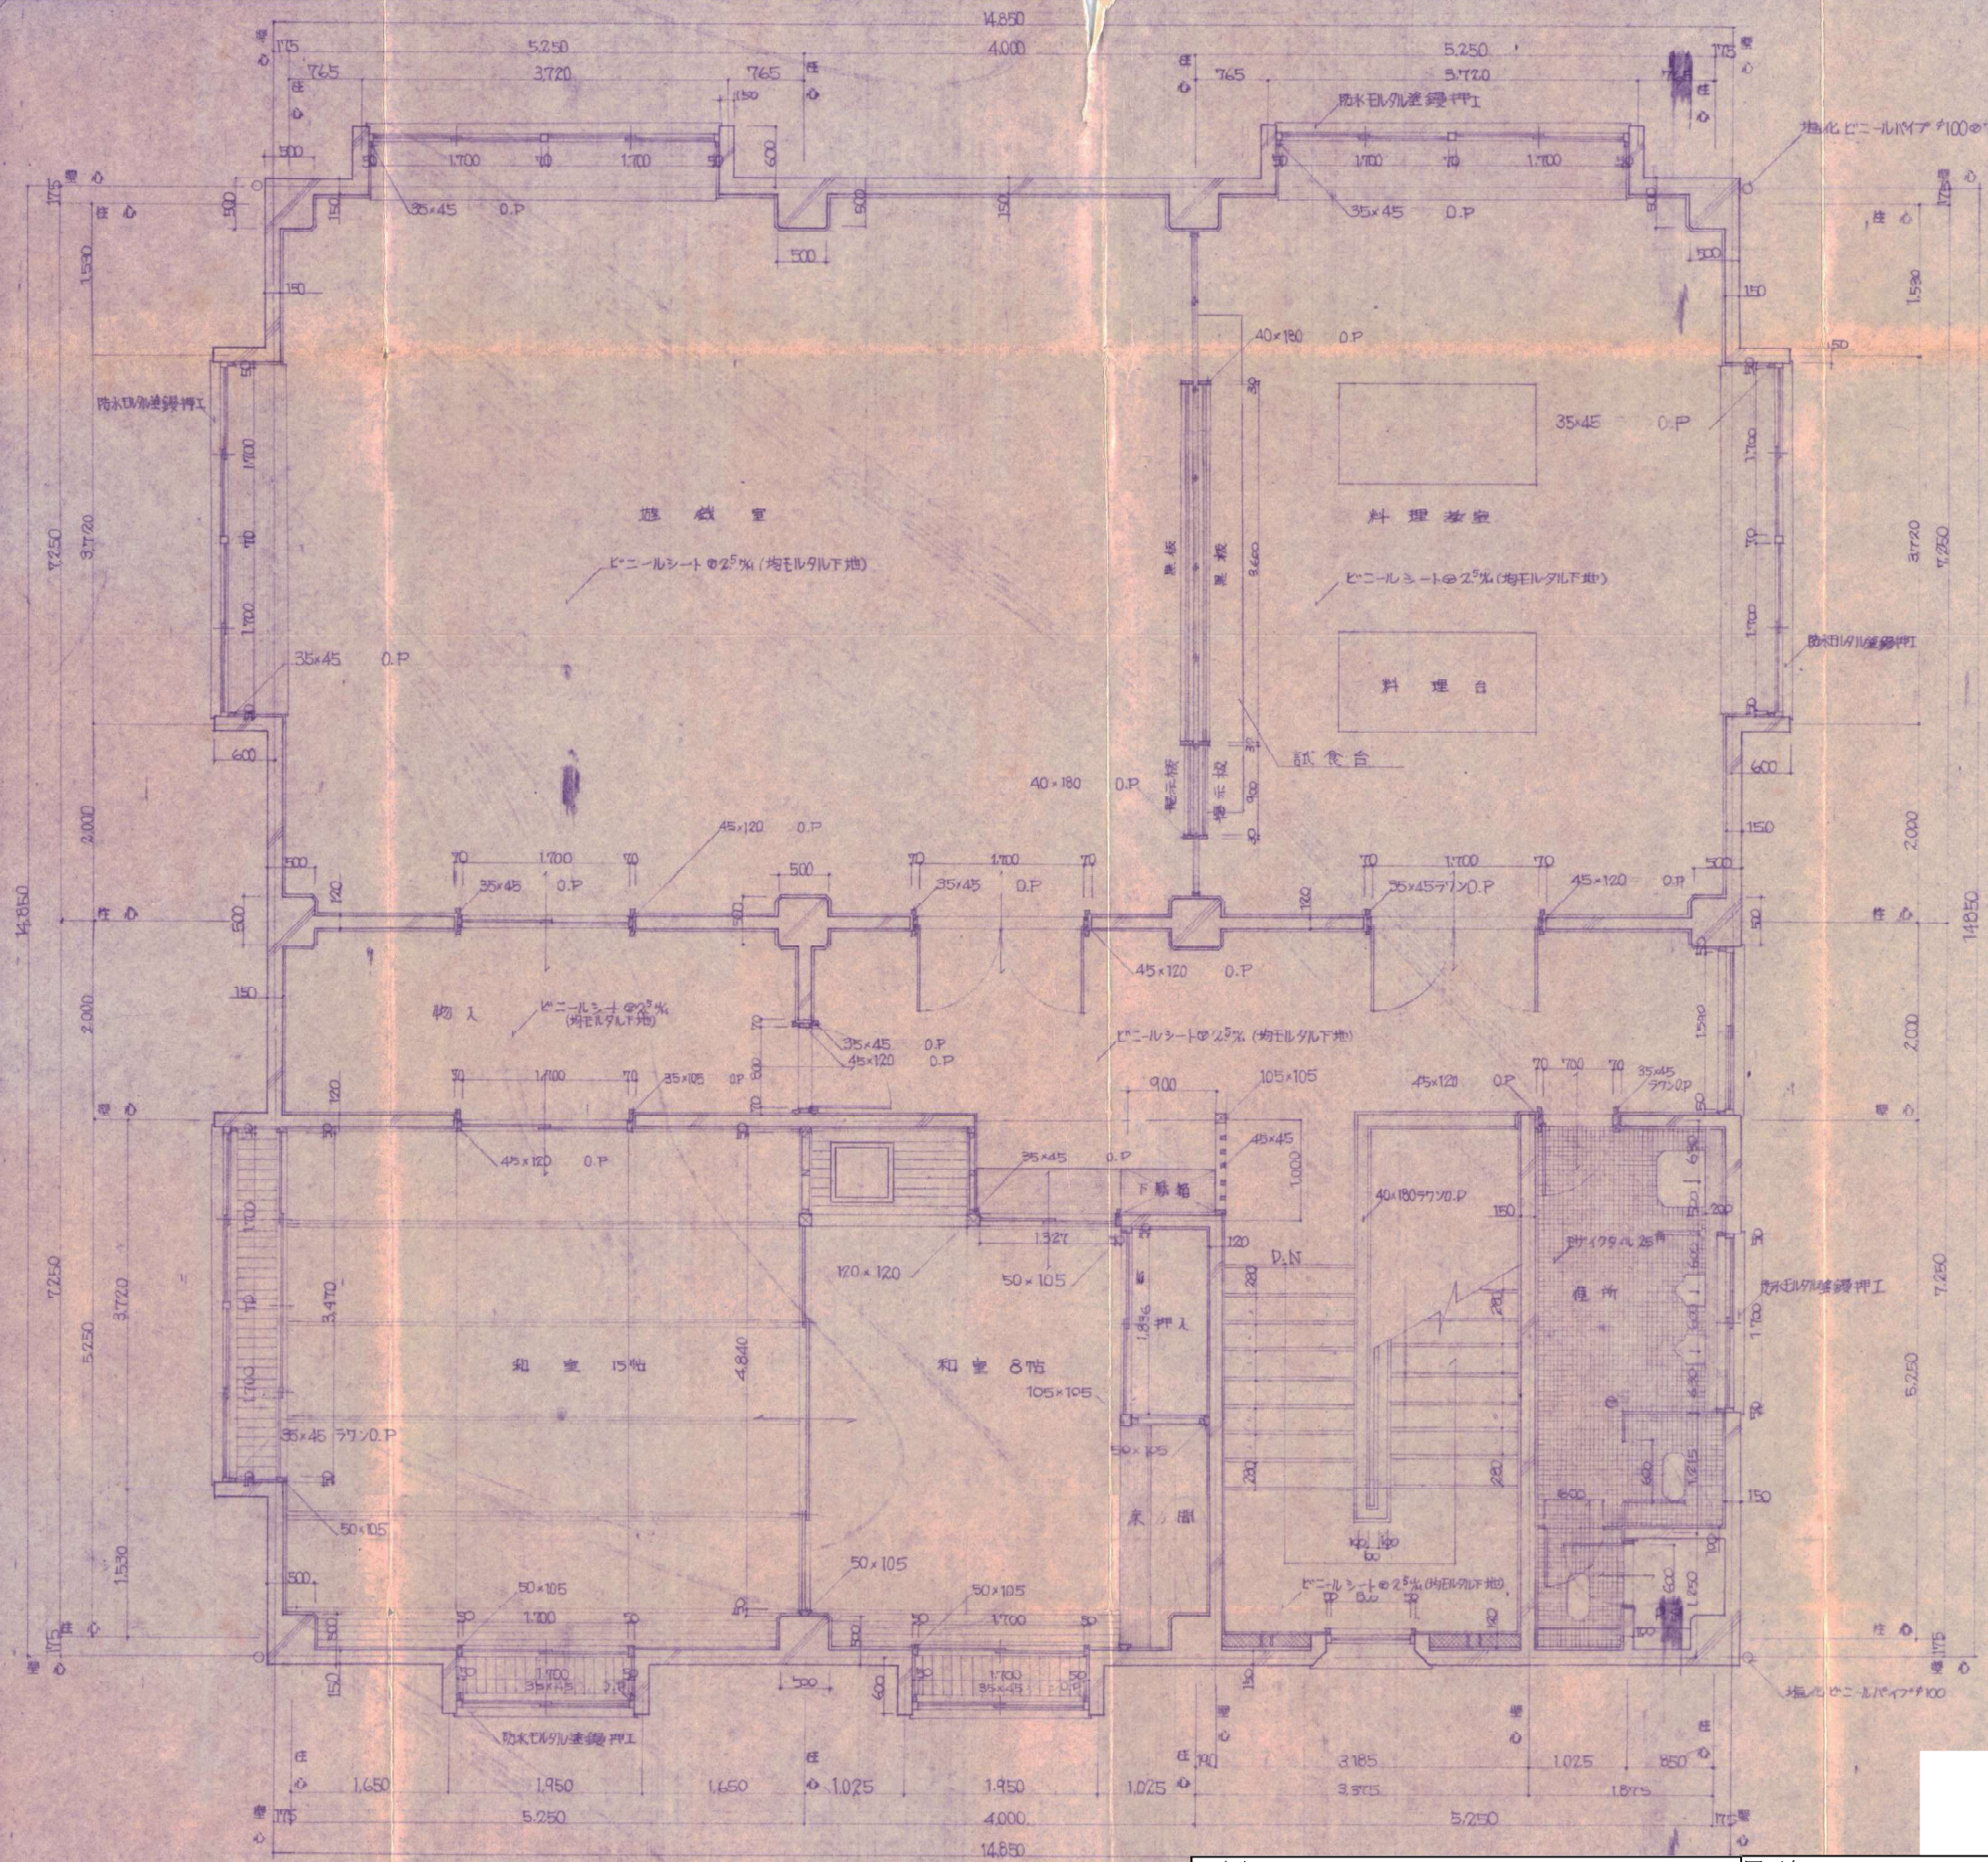


2階平面詳細図


工事名 吉田錦町福祉館及び農機器保管施設解体撤去工事	図面名 2階平面詳細図	縮図 free	A-09
		単位 mm	

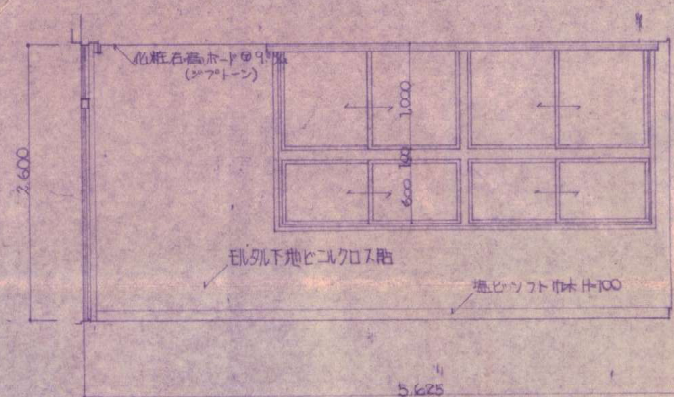


見当室(B)面 S=1:50

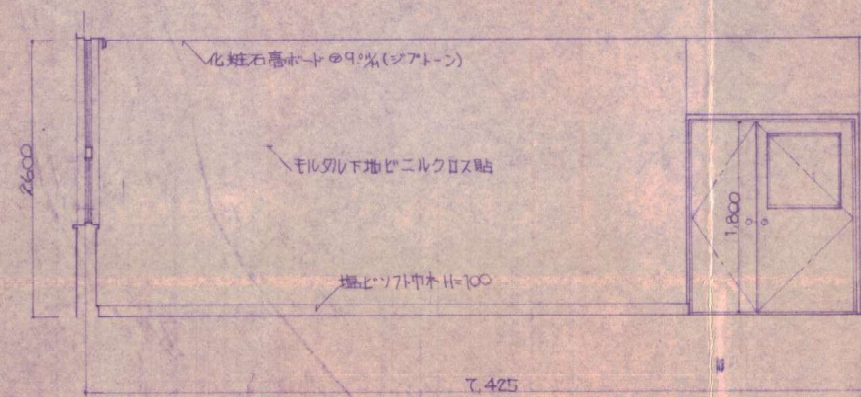


見当室(C)面 S=1:50

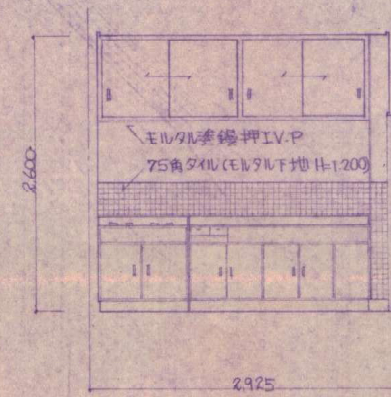


見当室(A)面 S=1:50

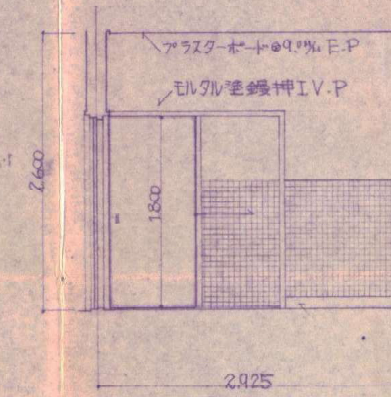


見当室(C)面 S=1:50

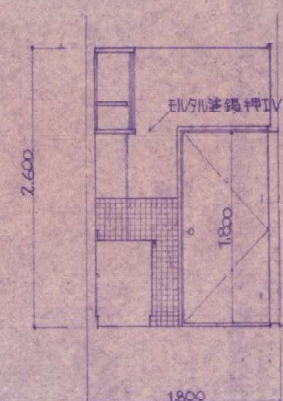


見当室(B)面 S=1:50

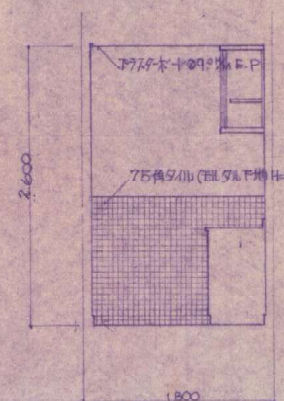


見当室(D)面 S=1:50

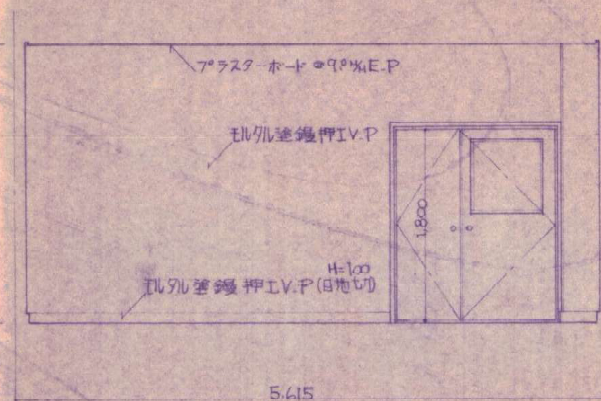


見当室(C)面 S=1:50

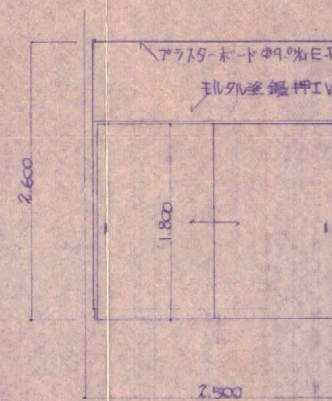


見当室(C)面 S=1:50

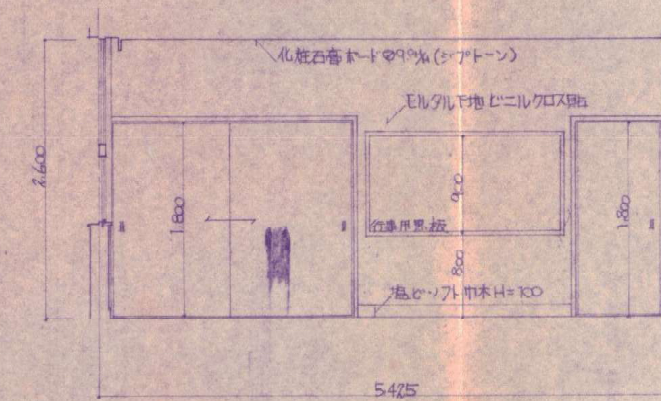


見当室(A)面 S=1:50

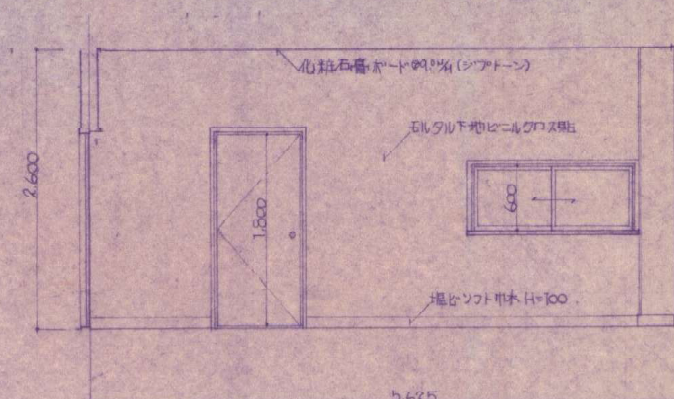


見当室(B)面 S=1:50

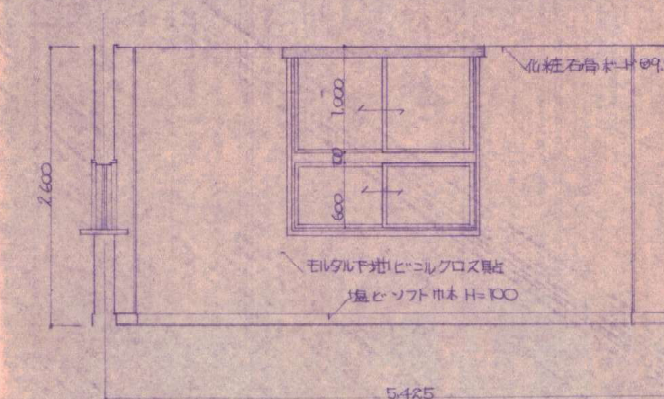


見当室(C)面 S=1:50

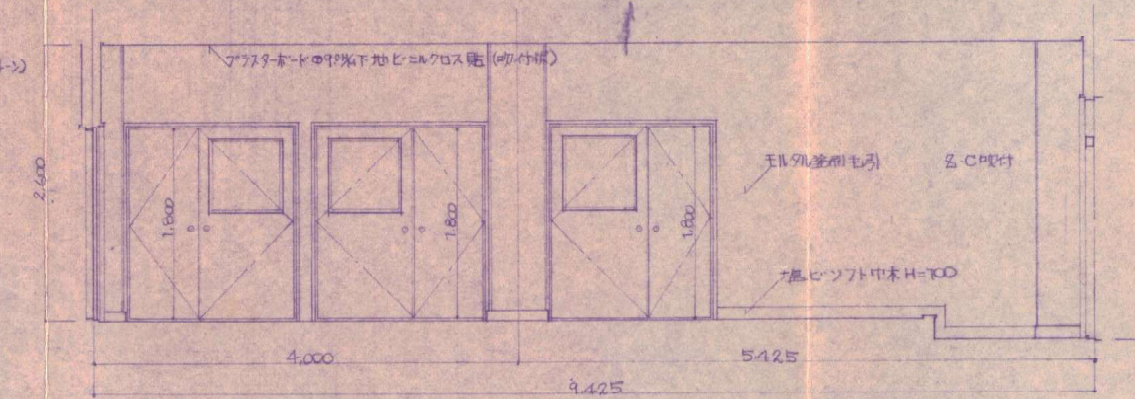


見当室(A)面 S=1:50

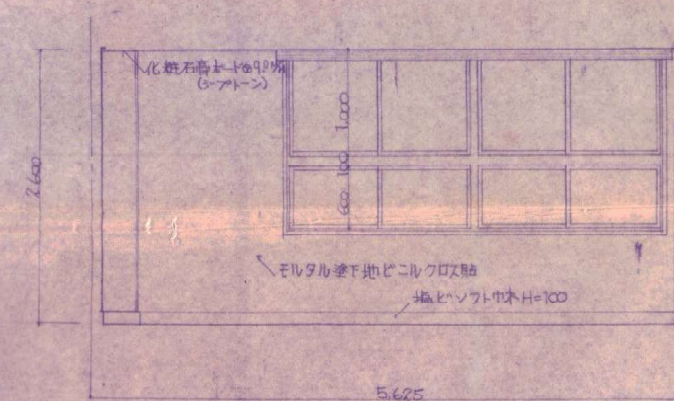

見当室(D)面 S=1:50

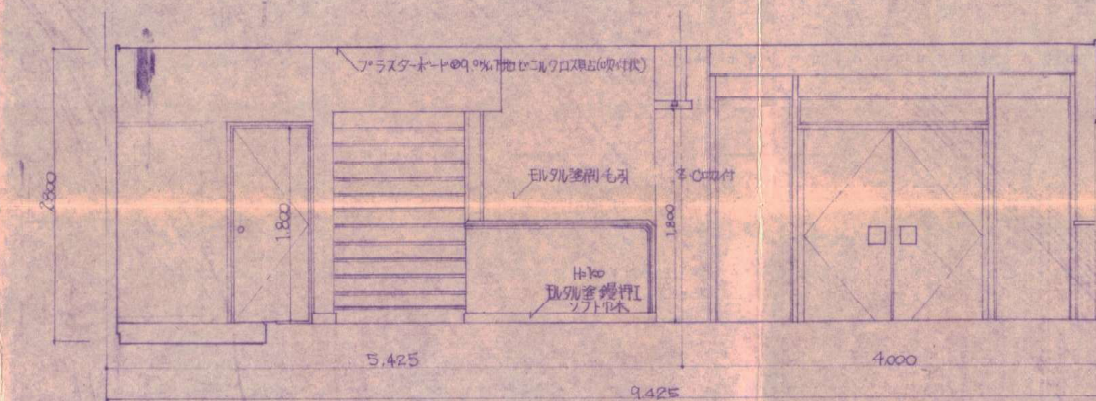

見当室(C)面 S=1:50

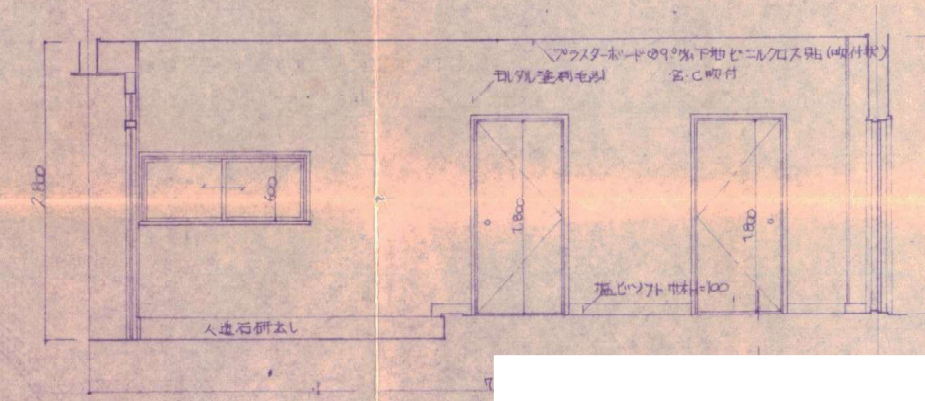

見当室(D)面 S=1:50

工事名	図面名	縮図	A-10
吉田錦町福祉館及び農機器保管施設解体撤去工事	各部展開図	free	
		単位	
		mm	