


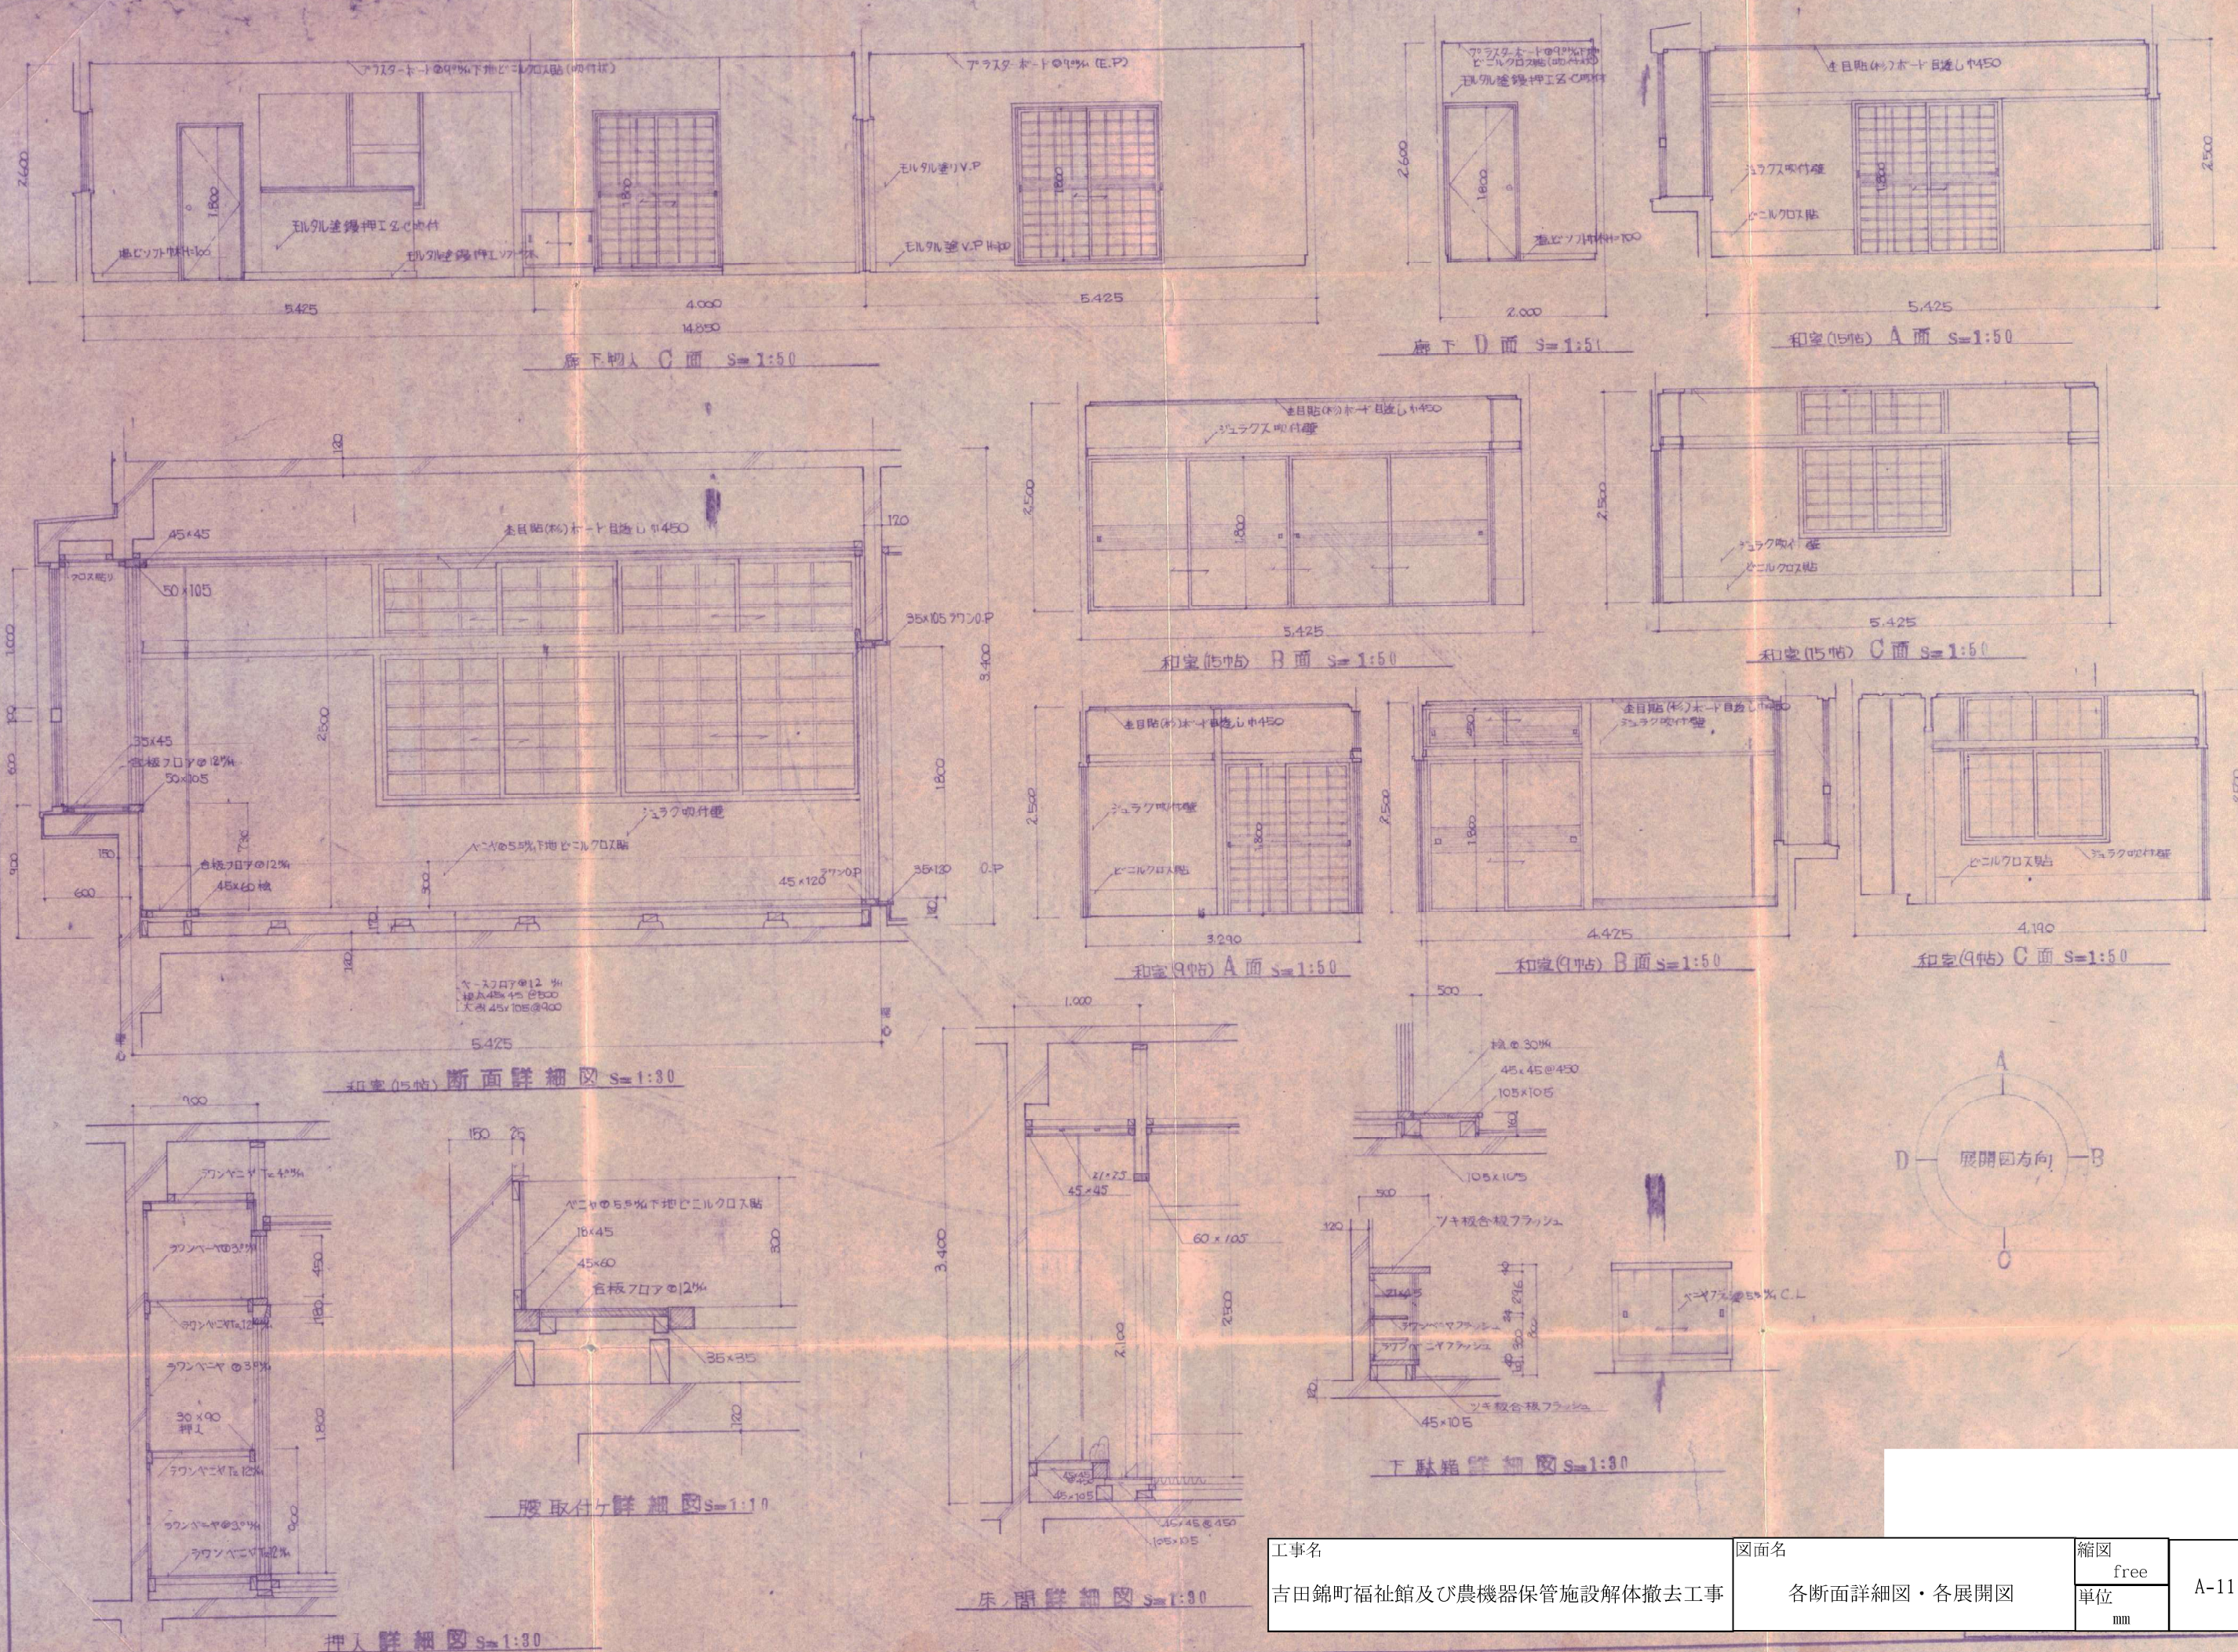


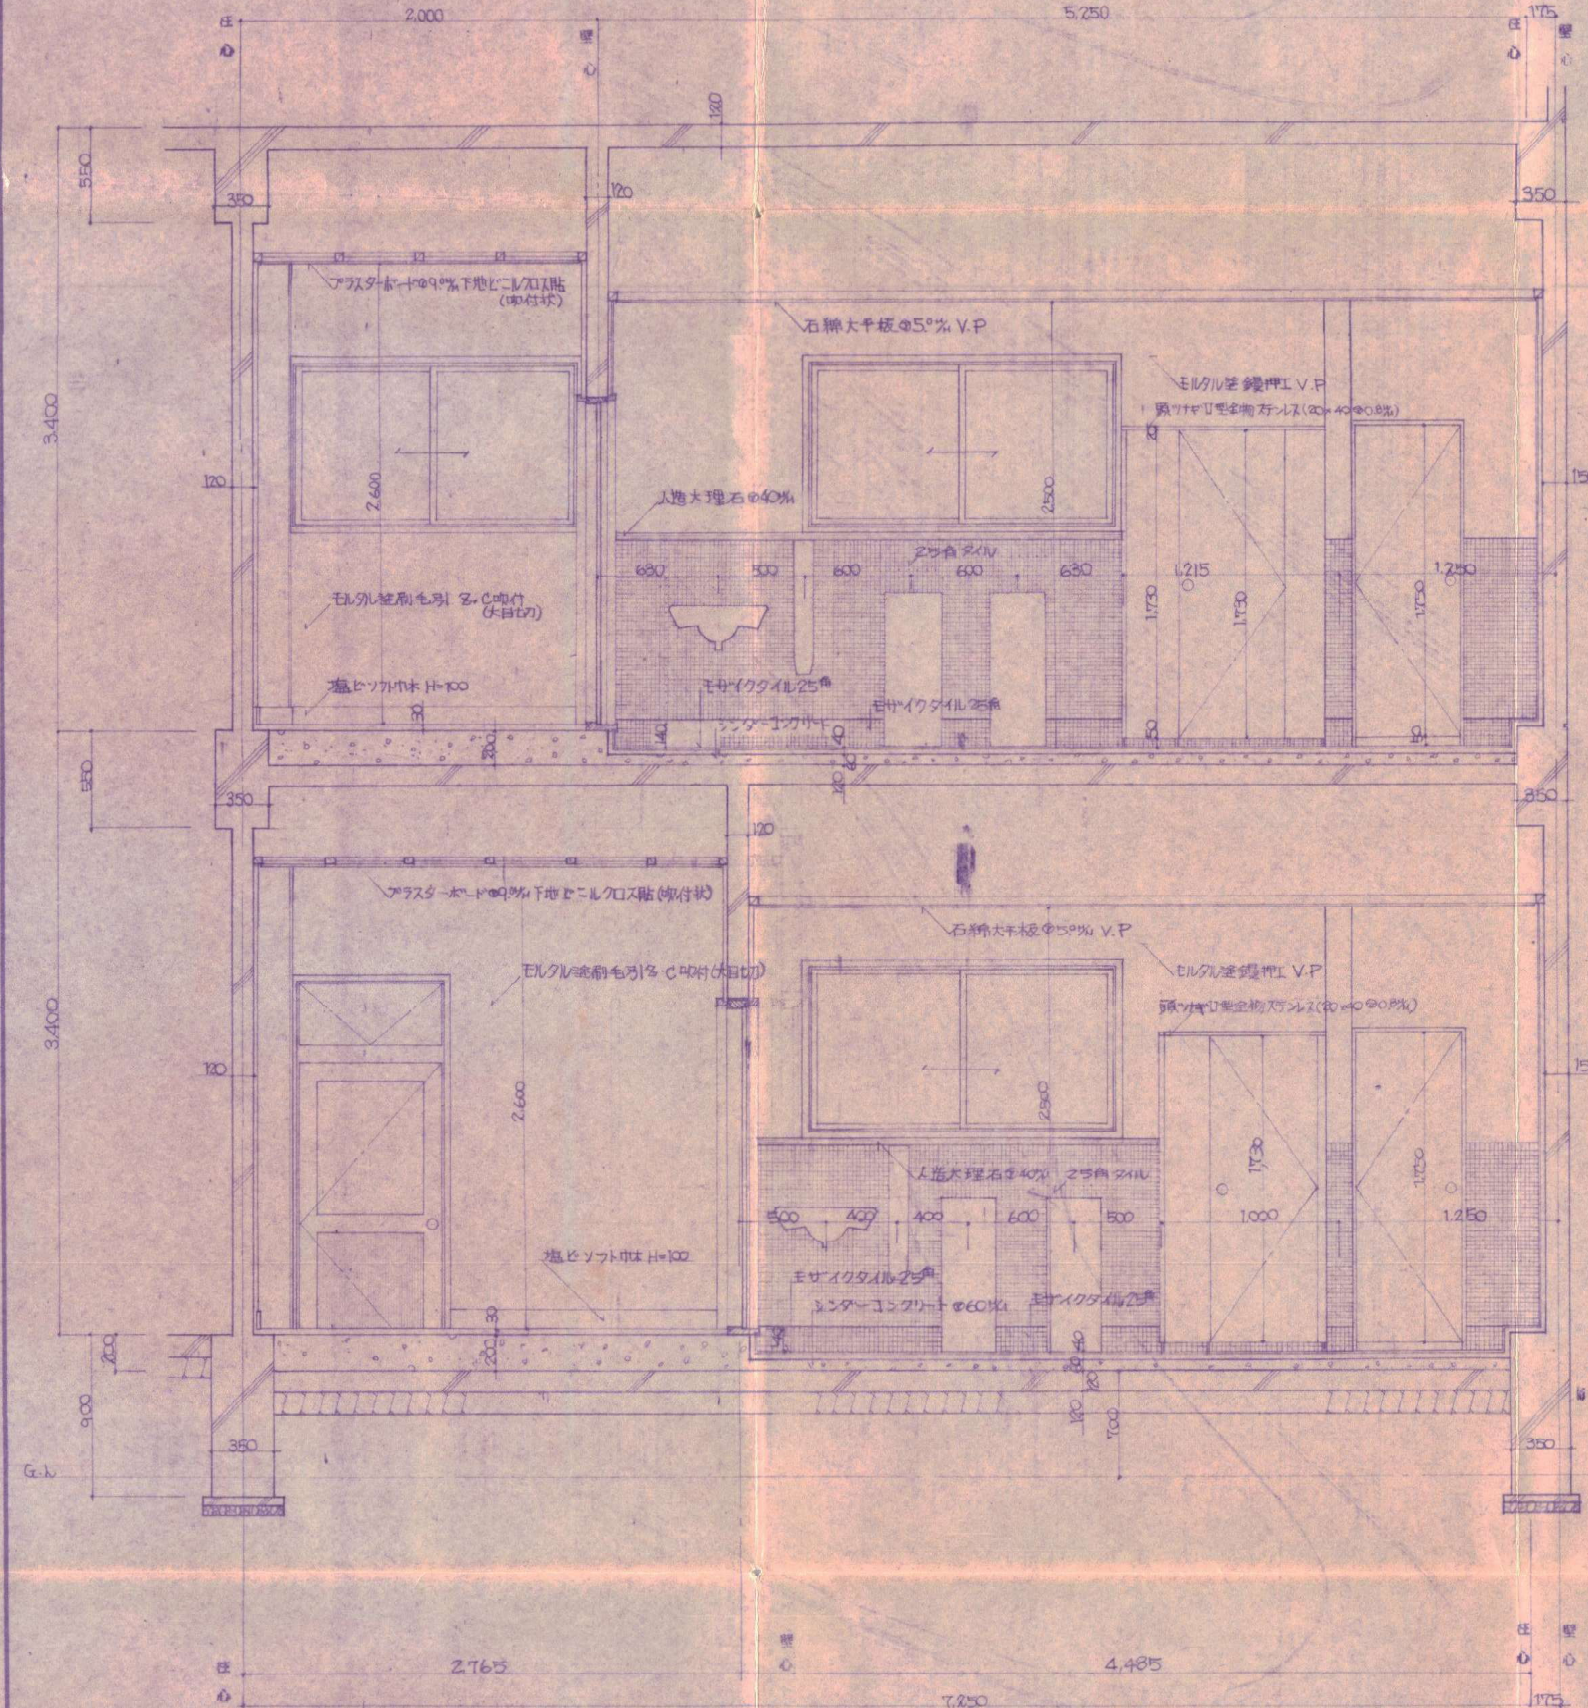


工事名 吉田錦町福祉館及び農機器保管施設解体撤去工事	図面名 各断面詳細図・各展開図	縮図 free	A-11
		単位 mm	

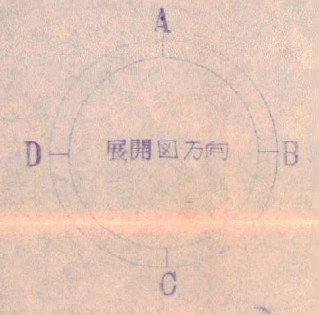


便所断面詳細図 1:30

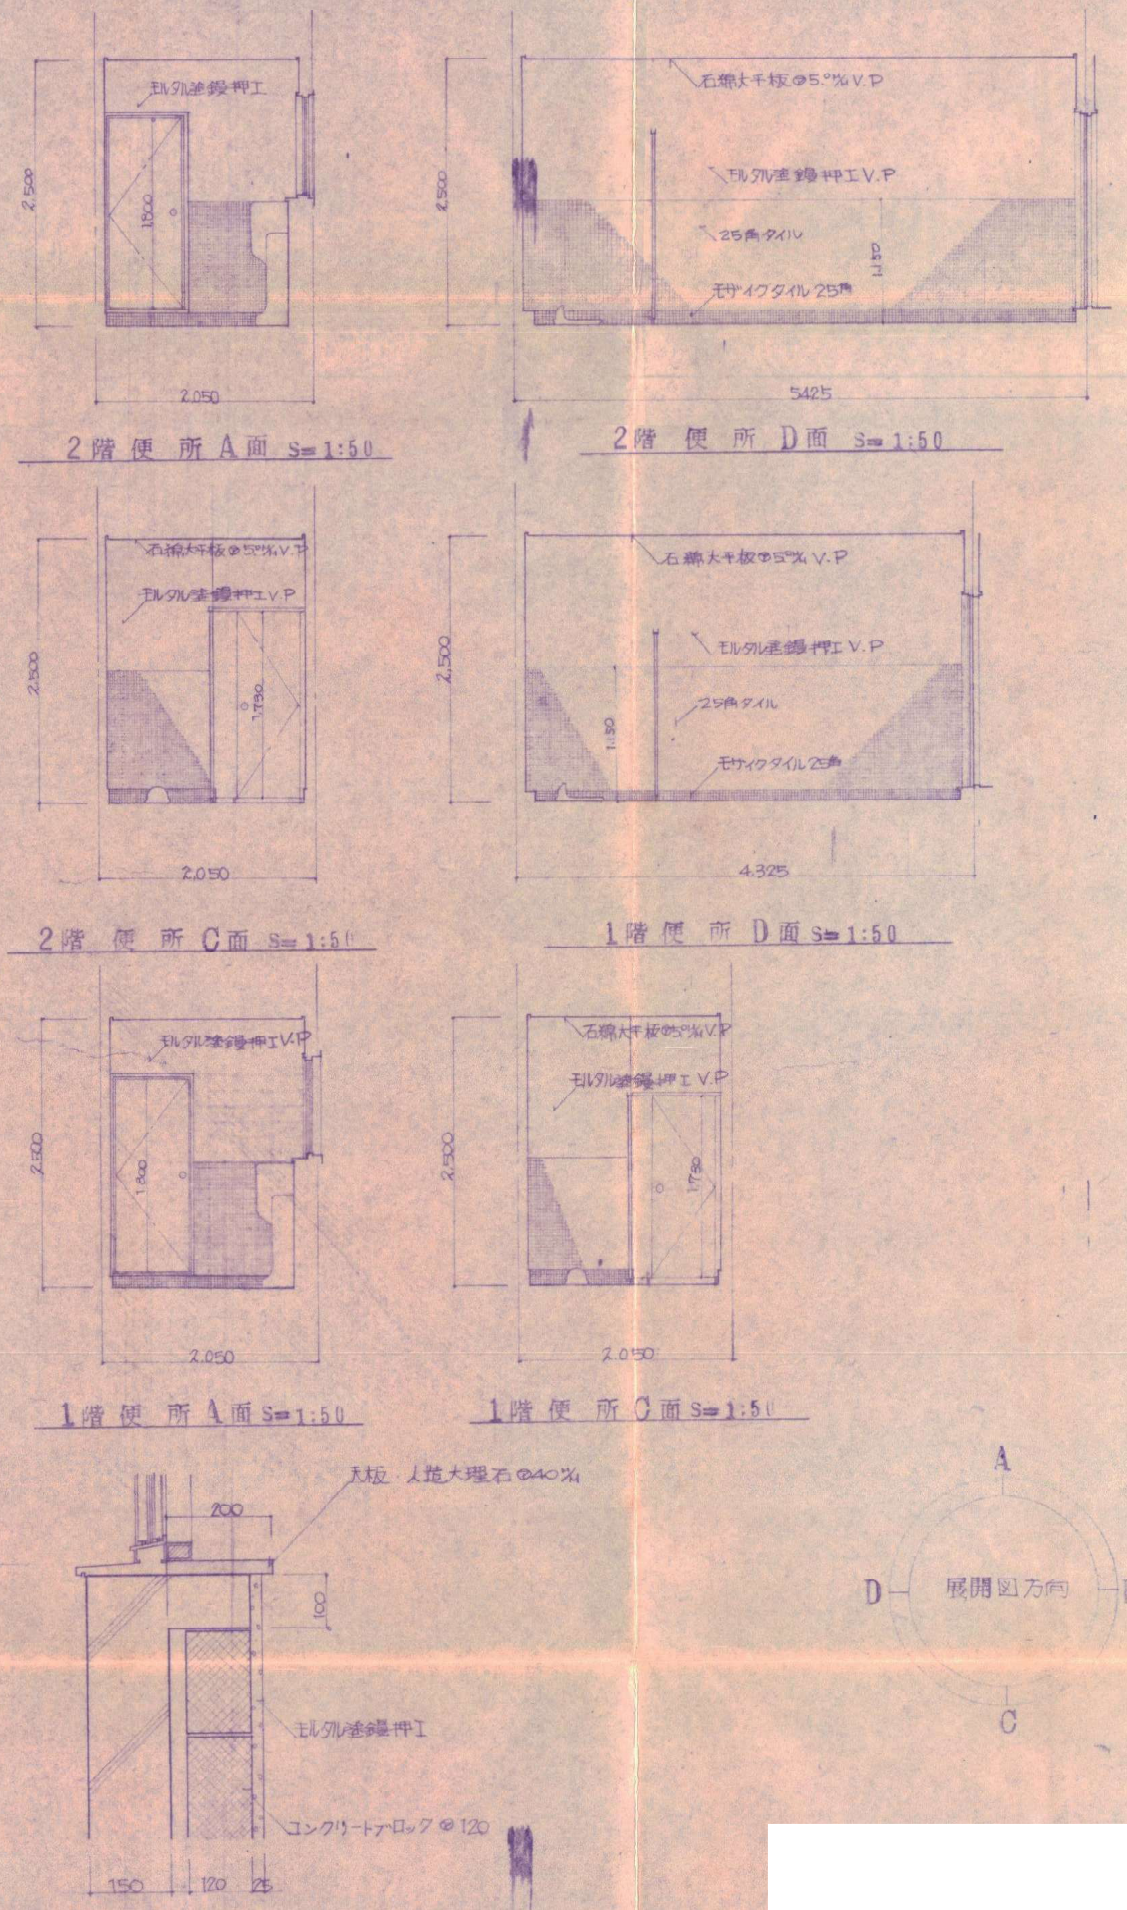



工事名 吉田錦町福祉館及び農機器保管施設解体撤去工事	図面名 便所室断面詳細図・展開図	縮図 free	A-12
		単位 mm	

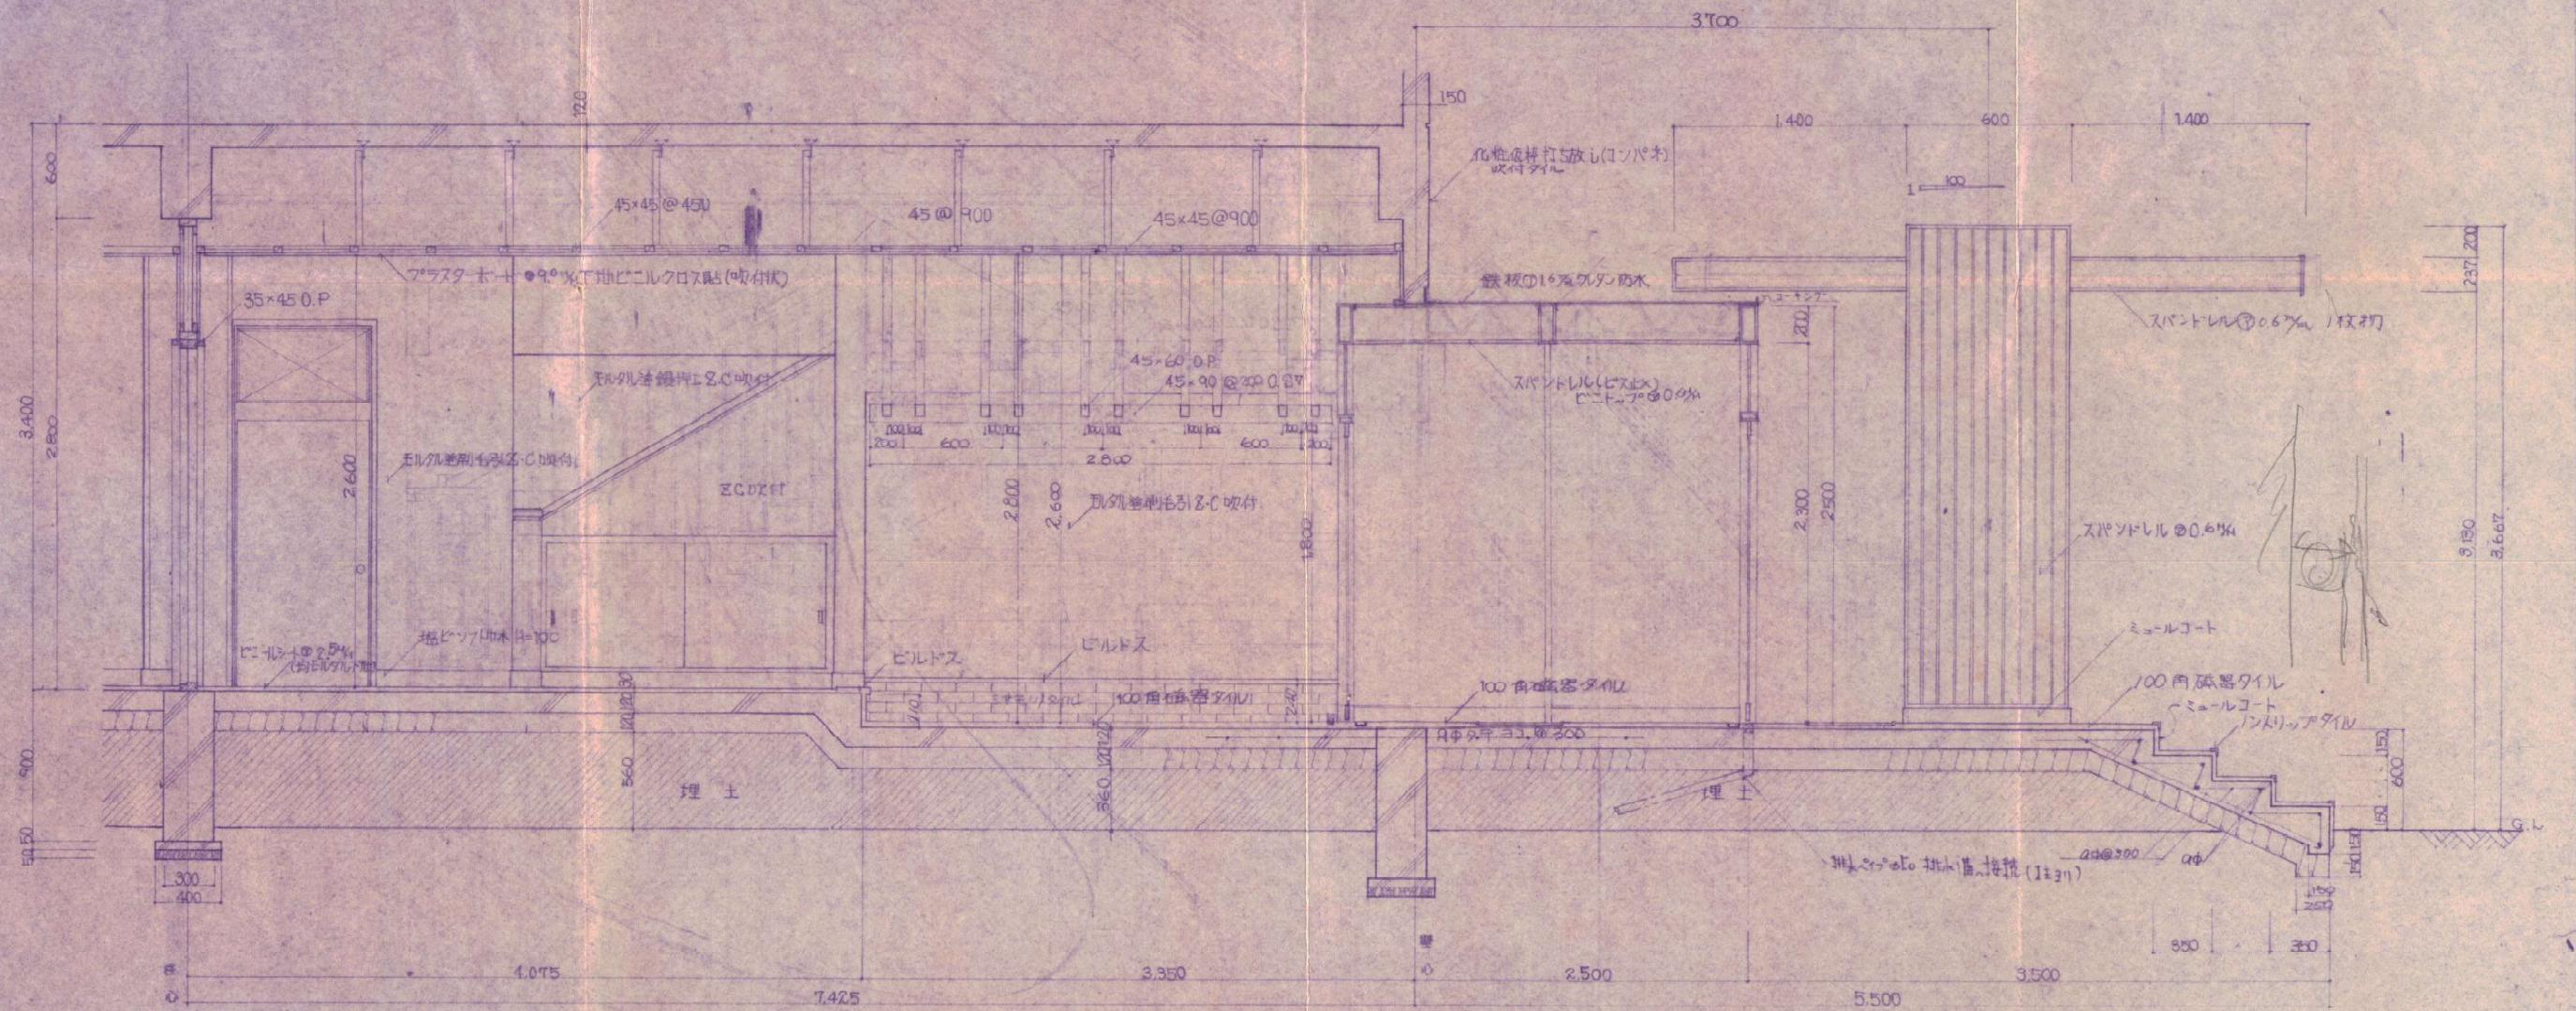

玄関ロビー矩計詳細図 S=1:30

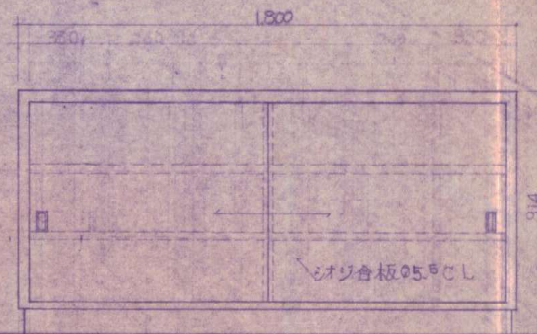


詳細図 S=1:20

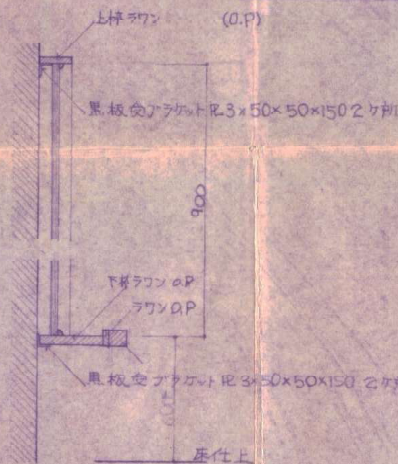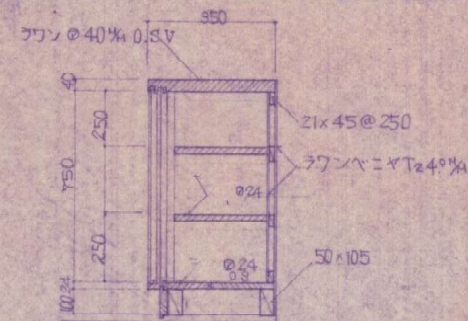


風板詳細図 S=1:30

スパンドレル取付詳細図 S=1:5

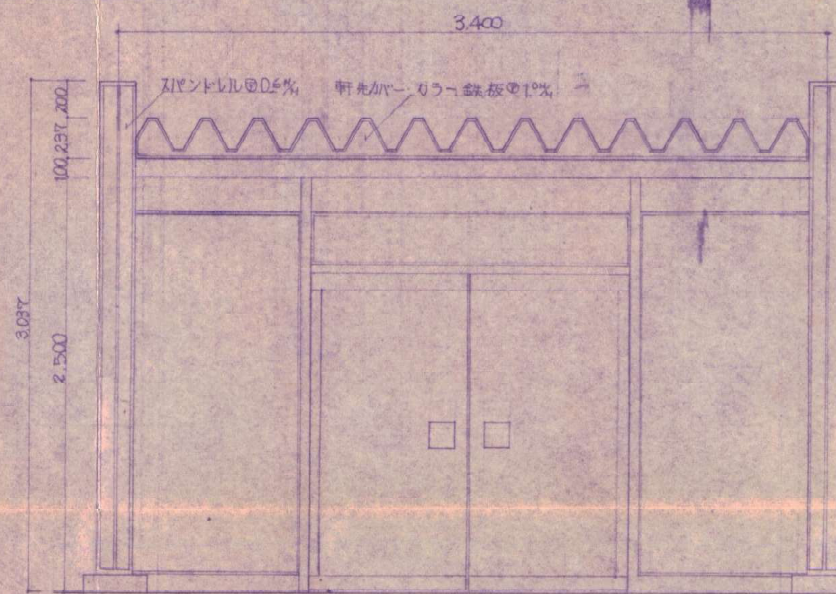


玄関正面立面図 S=1:30

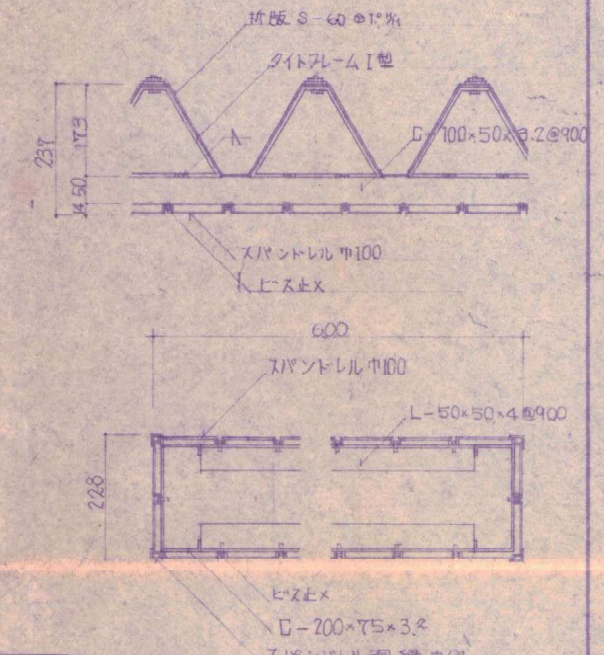


玄関底詳細図 S=1:10


工事名 吉田錦町福祉館及び農機器保管施設解体撤去工事	図面名 ロビー各詳細図	縮図 free	A-13
		単位 mm	

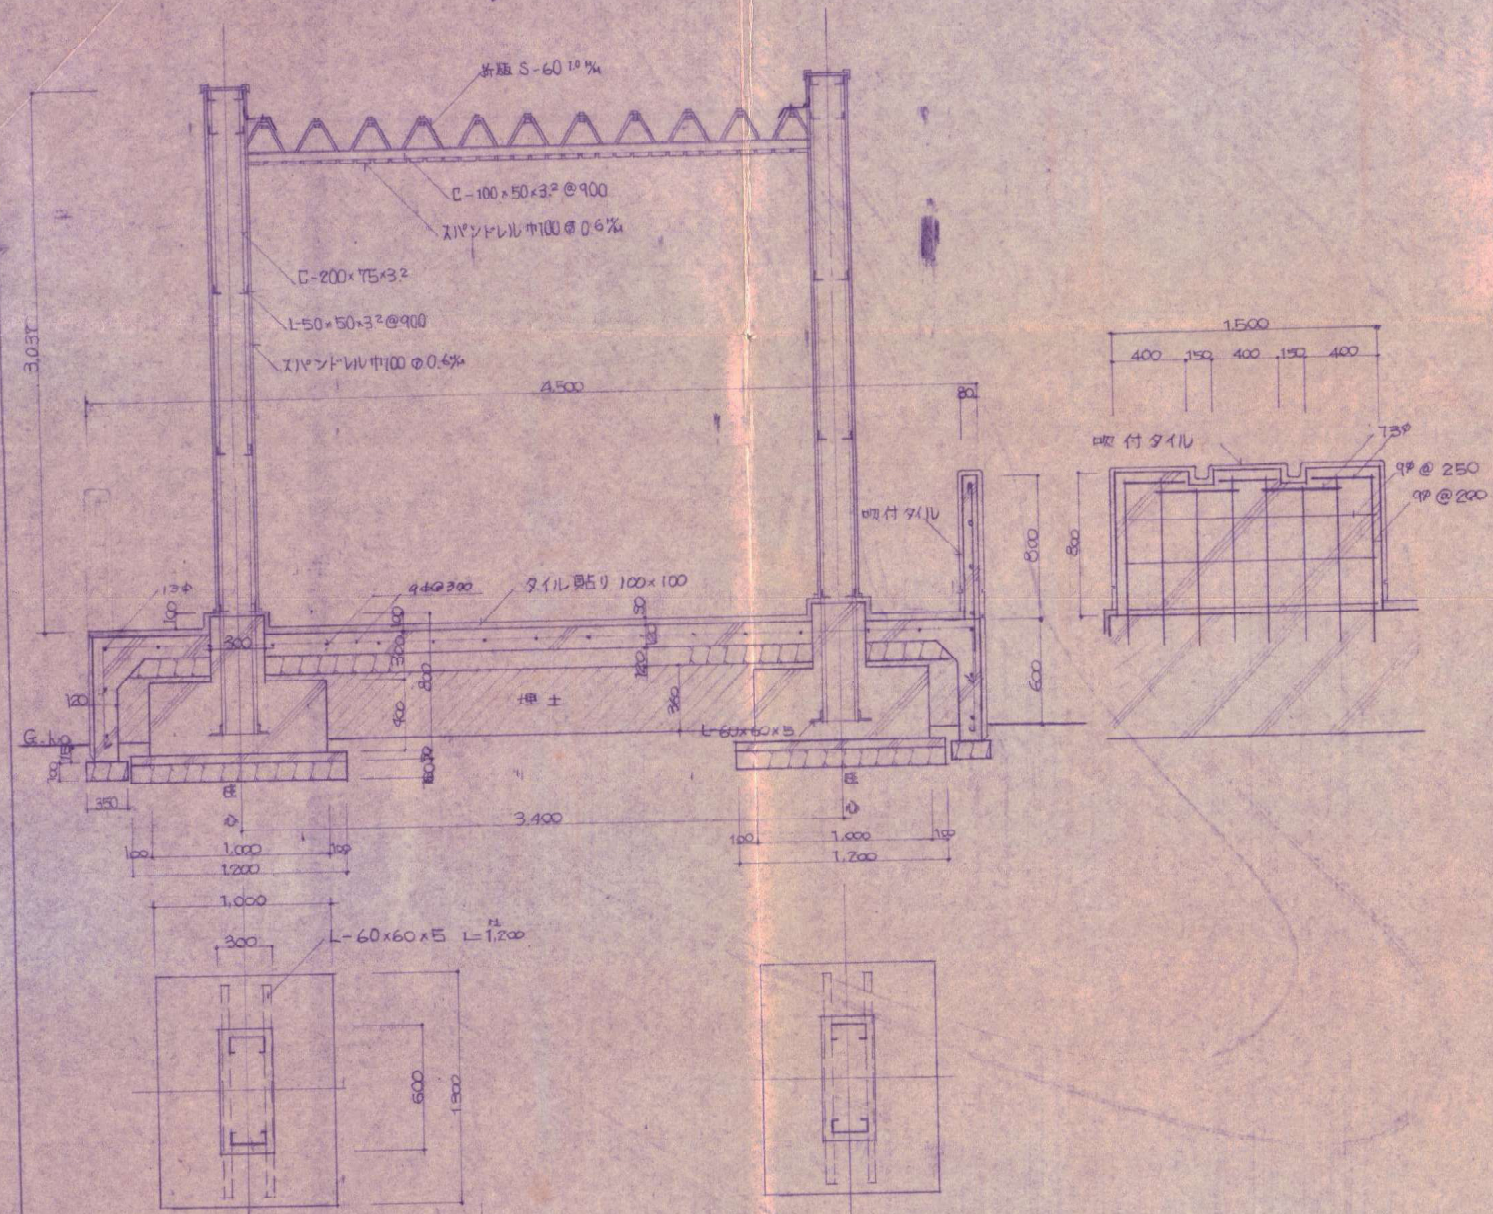


底断面詳細図 S=1:3.0

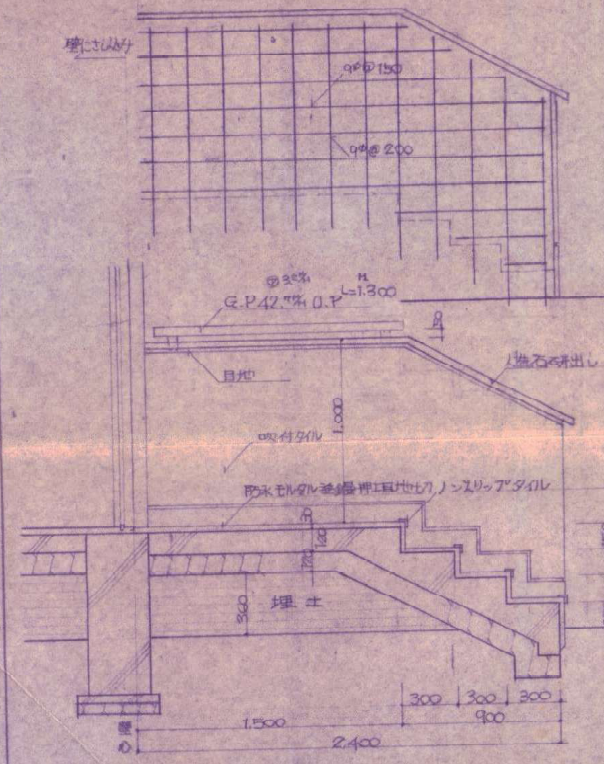

裏口断面詳細図 S=1:3.0

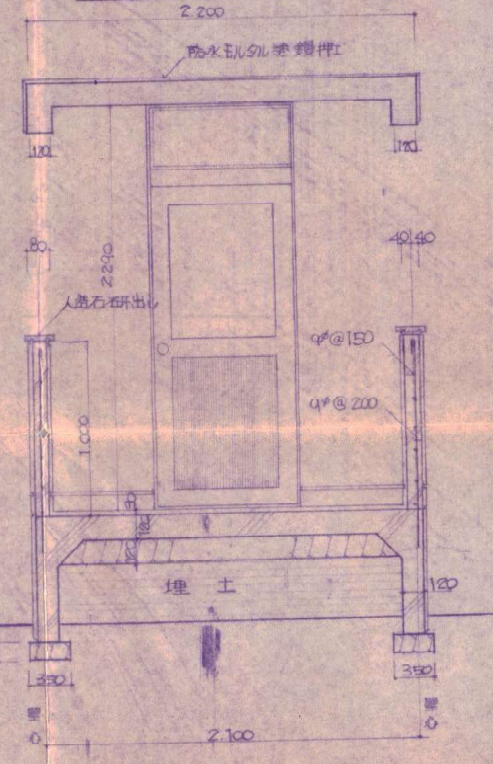

石庭断面詳細図 S=1:3.0

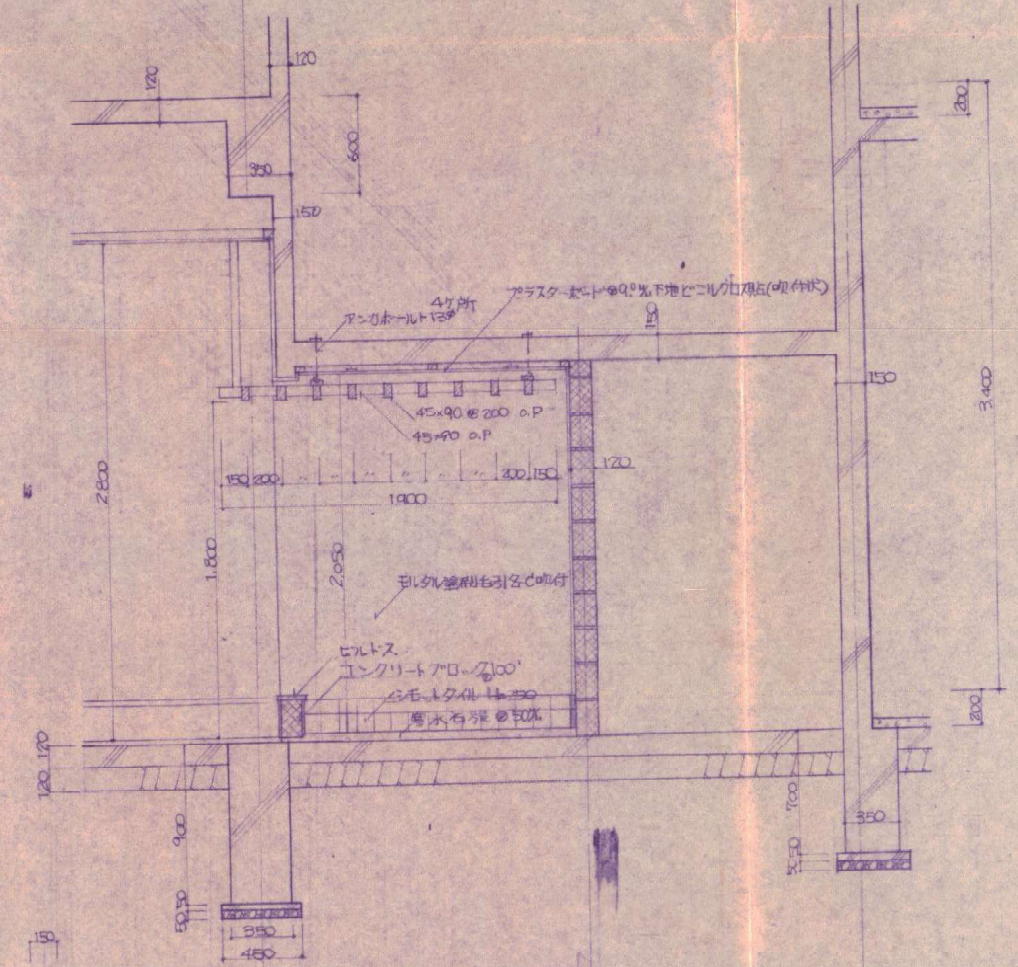


工事名 吉田錦町福祉館及び農機器保管施設解体撤去工事	図面名 裏口及び石庭各詳細図	縮図	A-14
		free	
		単位 mm	


記号数量	AW 1	2ヶ所	AW 2	1ヶ所	AW 2	8ヶ所	AW 3	3ヶ所	AW 4	2ヶ所	AW 5	1ヶ所	WD 3	1ヶ所 36
図														
型式	出入口・欄間台(引窓)		出入口・欄間(すり出窓)		引窓・欄間(引窓)		引窓・欄間(引窓)		引窓		引窓・欄間(引窓)		ハコロン欄間 両開き扉	
材種	アルミサッシ見込60%		アルミサッシ見込60%		アルミサッシ見込60%		アルミサッシ見込60%		アルミサッシ見込60%		アルミサッシ見込60%		アルミサッシ見込60% アルミサッシ50% アルミサッシ両面T15ラ	
硝子	出入口透明30% 腰・樹脂カ774% 欄間透明30%		欄間形板40%		引窓透明30% 欄間透明30%		引窓透明30% 欄間透明30%		引窓型板40%		引窓透明30%		透明30% 型板774% 40%	
附属金物	棒金付 附属金物		ドアロック・円筒錠		棒金付 附属金物		棒金付 附属金物		棒金付 附属金物		棒金付 附属金物		透明30% 型板774% 40% 円筒錠 丁番 125x3 フランス落し	
記号数量	AW 1	2ヶ所	AW 1	2ヶ所	WD 1	2ヶ所 36	WD 2	2ヶ所 36	WD 4	1ヶ所 36	WD 5	1ヶ所 36	WD 6	1ヶ所 36
図														
型式	出入口・両開き扉・ハコ絞シ窓		ハコ絞シ窓		両開き扉		両開き扉		両開き扉		両開き扉		()内は WD 6' 寸法	
材種	アルミサッシ見込100%		アルミサッシ見込100%		アルミサッシ見込100%		アルミサッシ見込100%		アルミサッシ見込100%		アルミサッシ見込100%		アルミサッシ見込100%	
硝子	出入口透明50% ハコ絞シ窓透明欄間68%		ハコ絞シ窓透明欄間68%		型板 40%		型板 40%		型板 40%		型板 40%		型板 40%	
附属金物	フロア・ピンチ フランス落し		フロア・ピンチ フランス落し		円筒錠・D.C フランス落し 丁番 125x3		円筒錠・D.C フランス落し 丁番 125x3		円筒錠・D.C フランス落し 丁番 125x3		円筒錠・D.C フランス落し 丁番 125x3		円筒錠・D.C フランス落し 丁番 125x3	
記号数量	WD 7	3ヶ所 36	WD 8	1ヶ所 36	WD 9	2ヶ所 36	WD 10	4ヶ所 2ヶ所	WD 11	1ヶ所	WD 12	1ヶ所	WD 13	1ヶ所
図														
型式	片開き扉		片開き扉		片開き扉		片開き扉		片開き扉		片開き扉		片開き扉	
材種	アルミサッシ見込100%		アルミサッシ見込100%		アルミサッシ見込100%		アルミサッシ見込100%		アルミサッシ見込100%		アルミサッシ見込100%		アルミサッシ見込100%	
硝子	透明50%		透明50%		透明50%		透明50%		透明50%		透明50%		透明50%	
附属金物	円筒錠・D.C		円筒錠・D.C		円筒錠・D.C		円筒錠・D.C		円筒錠・D.C		円筒錠・D.C		円筒錠・D.C	
記号数量	WD 14	1ヶ所	WD 15	1ヶ所	WD 16	1ヶ所	WD 17	1ヶ所	WD 18	1ヶ所	WD 19	1ヶ所	WD 20	1ヶ所
図														
型式	片開き扉		片開き扉		片開き扉		片開き扉		片開き扉		片開き扉		片開き扉	
材種	アルミサッシ見込100%		アルミサッシ見込100%		アルミサッシ見込100%		アルミサッシ見込100%		アルミサッシ見込100%		アルミサッシ見込100%		アルミサッシ見込100%	
硝子	透明50%		透明50%		透明50%		透明50%		透明50%		透明50%		透明50%	
附属金物	円筒錠・D.C		円筒錠・D.C		円筒錠・D.C		円筒錠・D.C		円筒錠・D.C		円筒錠・D.C		円筒錠・D.C	

建具表 S=1:50




品名数量	1ヶ所	2ヶ所	1ヶ所
平面	3,470 1,700	1,700 1,700	1,500 600
型式	引違窓 (紙障子)	引違窓 (紙障子)	引違窓
材質	米松	米松	檜明 3.0%
附属金物	引違金具	引違金具	引違金具

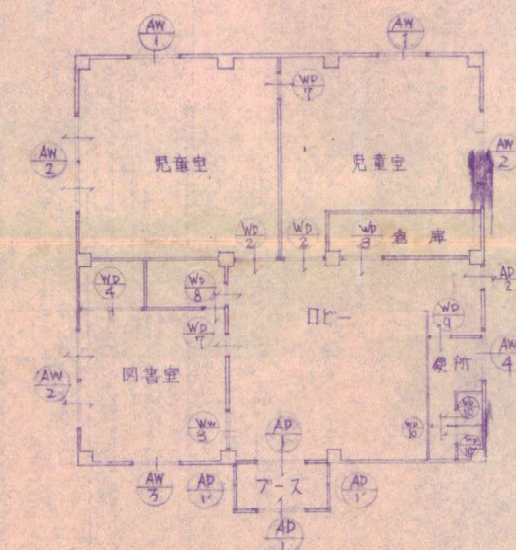


1階符号配置平面図 S=1:200

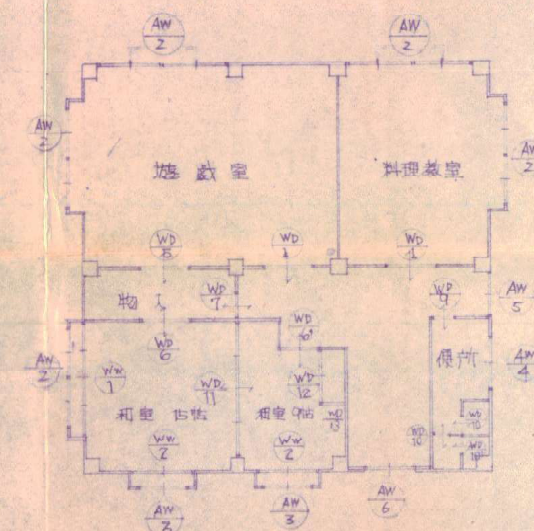


2階符号配置平面図 S=1:200

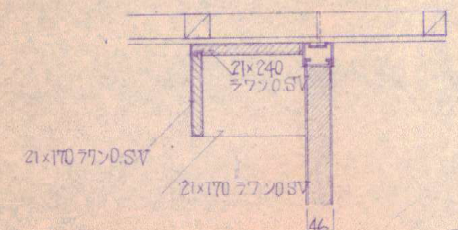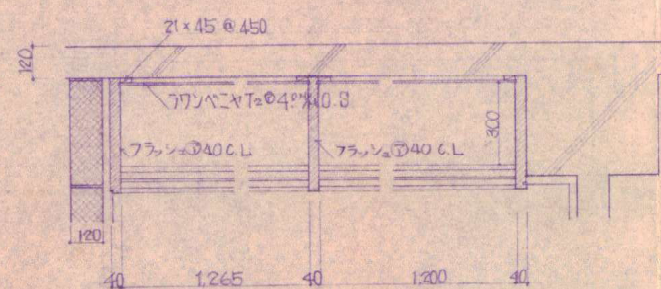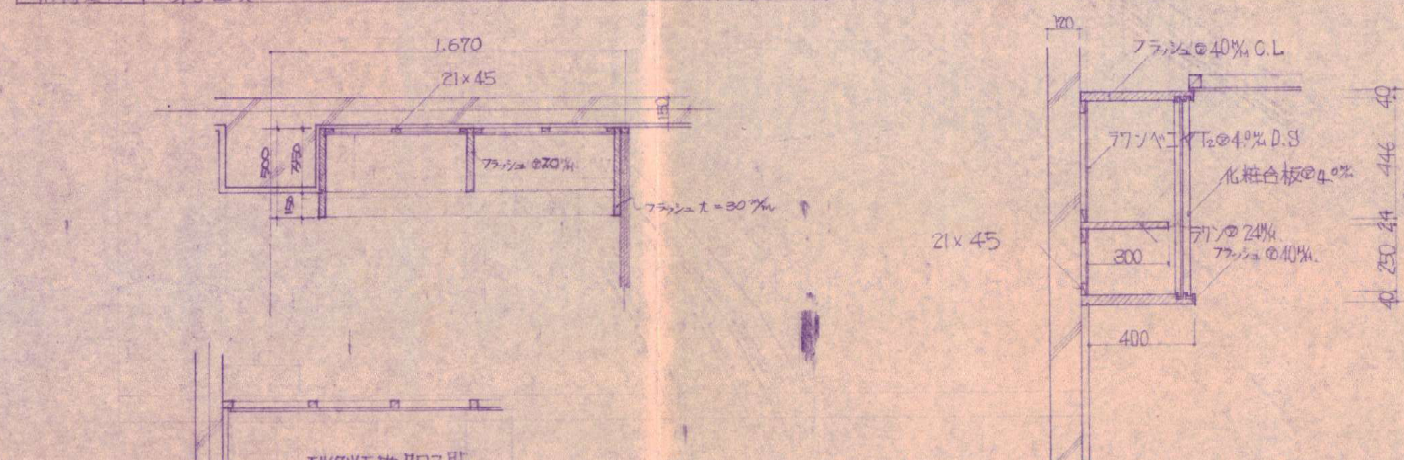


遊戯室スリッパ詳細図 S=1:10

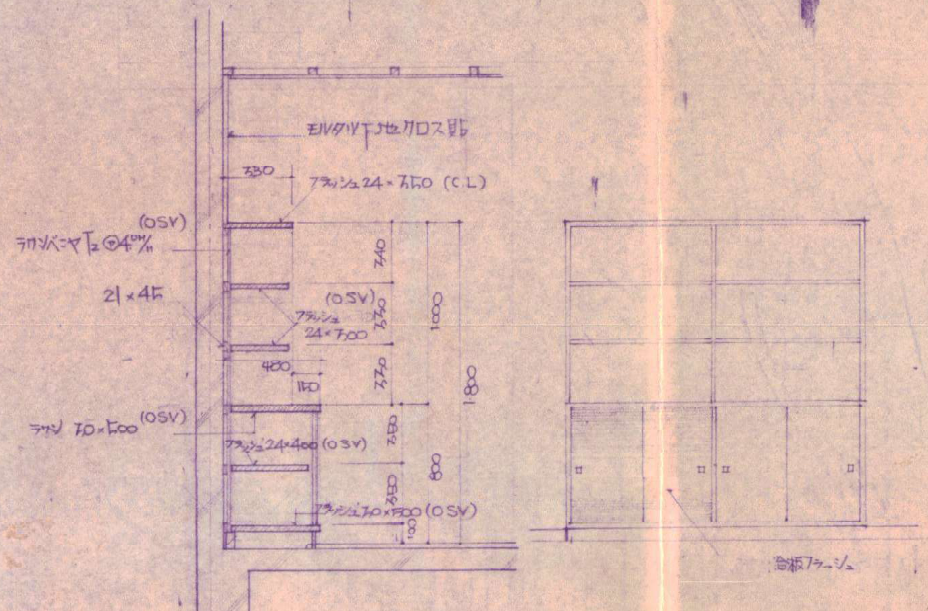


児童室本棚詳細図 S=1:30

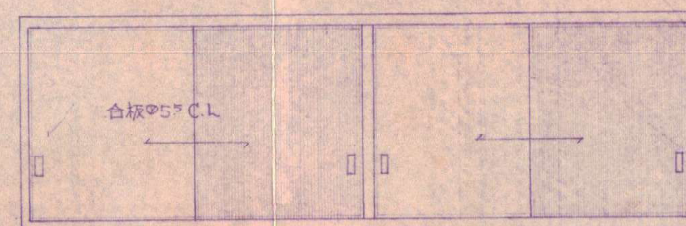

湯沸室食器棚詳細図 S=1:20

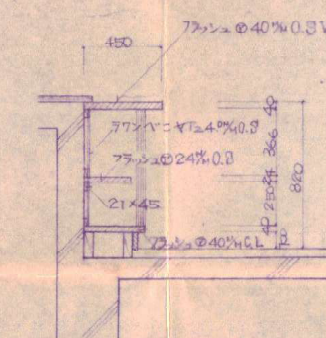

料理教室試食台詳細図 S=1:30

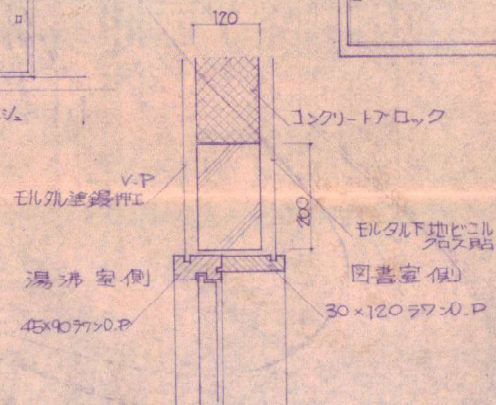

湯沸室図書室間仕切り詳細図 S=1:10