

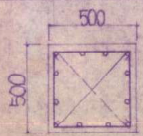
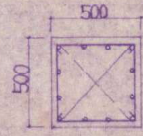
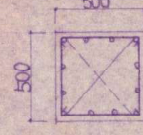
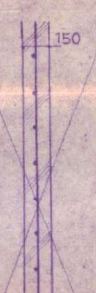
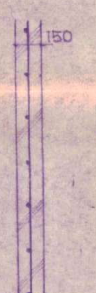
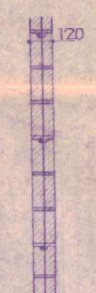
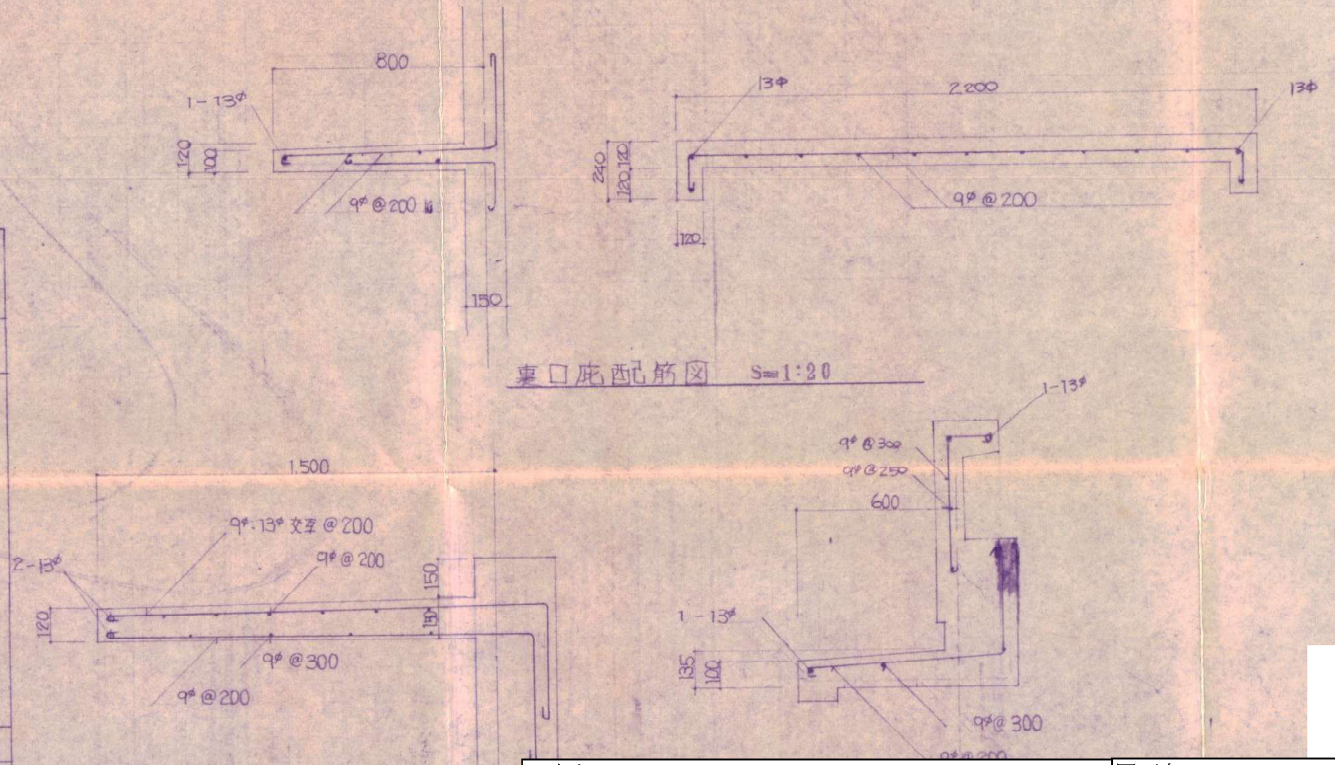



柱配筋断面表		
符号	RCa	RCB
2階柱		
主筋	12 - 19 [#]	
フープ	9 [#] @ 100	
ダイヤフープ	9 [#] @ 500	
符号	RCa	RCB
1階柱		
主筋	12 - 19 [#]	
フープ	9 [#] @ 100	
ダイヤフープ	9 [#] @ 500	
符号	RCa	RCB
柱脚		
主筋	12 - 19 [#]	
フープ	9 [#] @ 100	
ダイヤフープ	9 [#] @ 500	

壁配筋断面表				
	1.2階耐震壁	一般壁	一般壁	コンクリートブロック壁
				
横筋	9 [#] @ 150	9 [#] @ 200	9 [#] @ 250	9 [#] @ 600
縦筋	9 [#] @ 150	9 [#] @ 200	9 [#] @ 250	9 [#] @ 800
隅角筋	2 - 13 [#]			
開口部補筋		1 - 13 [#]	1 - 13 [#]	1 - 13 [#]

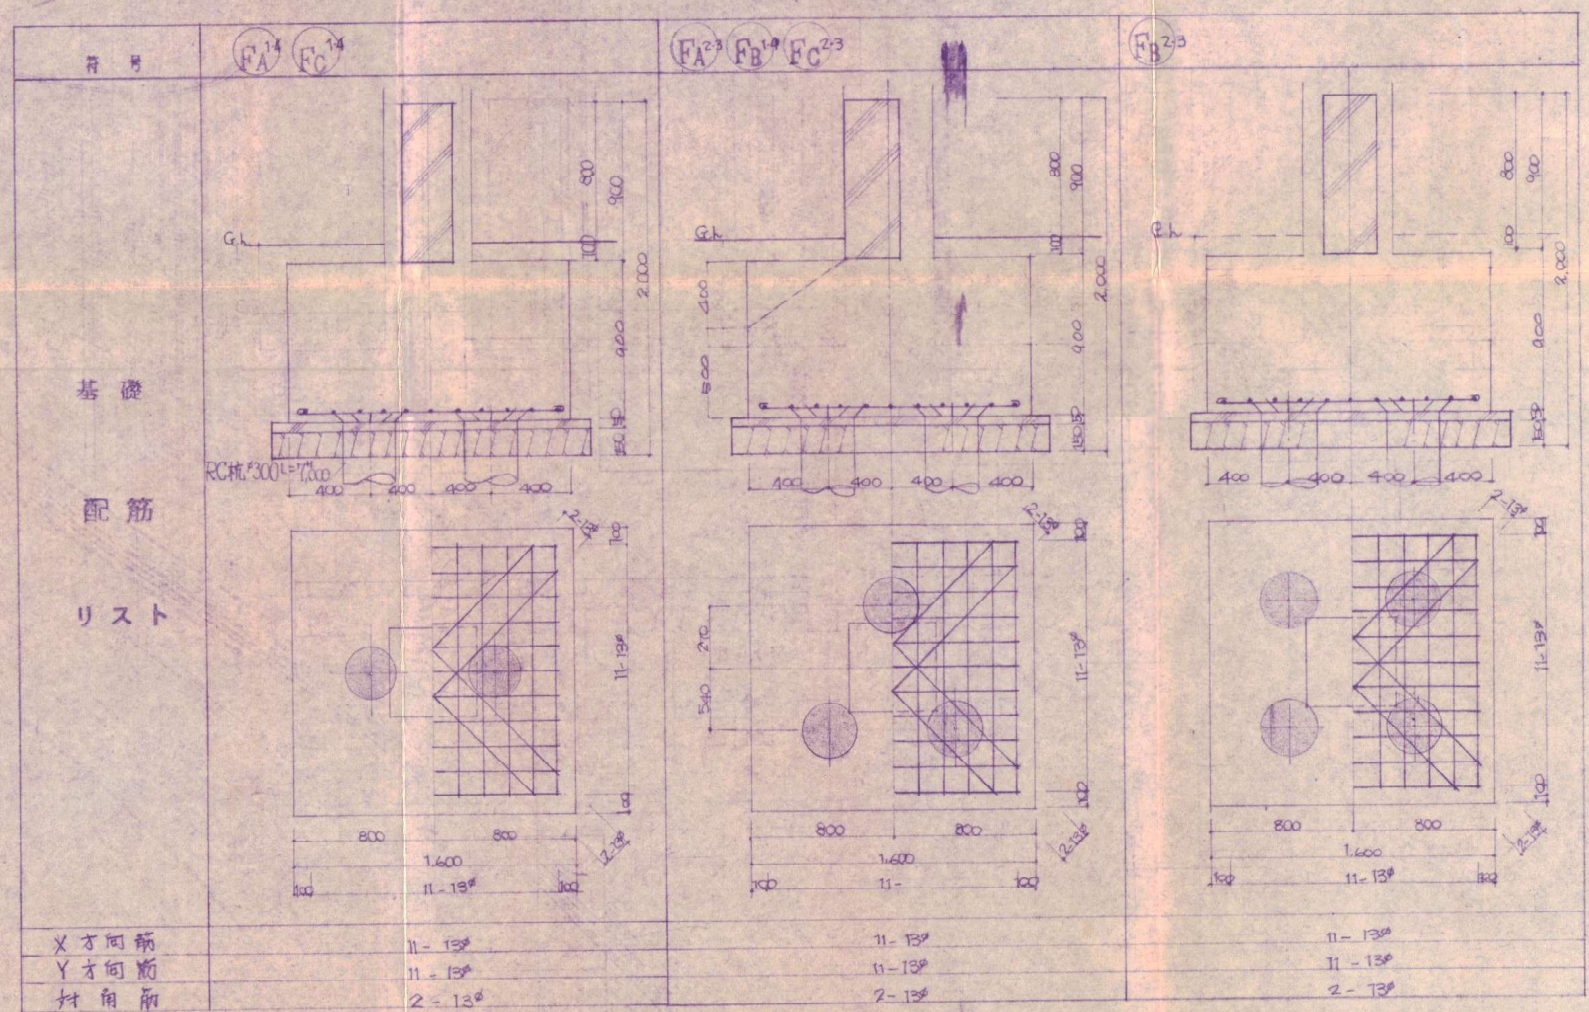

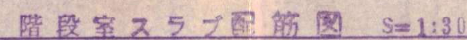


工事名	図面名	縮図 free	A-20
吉田錦町福祉館及び農機器保管施設解体撤去工事	階段部断面詳細図	単位 mm	

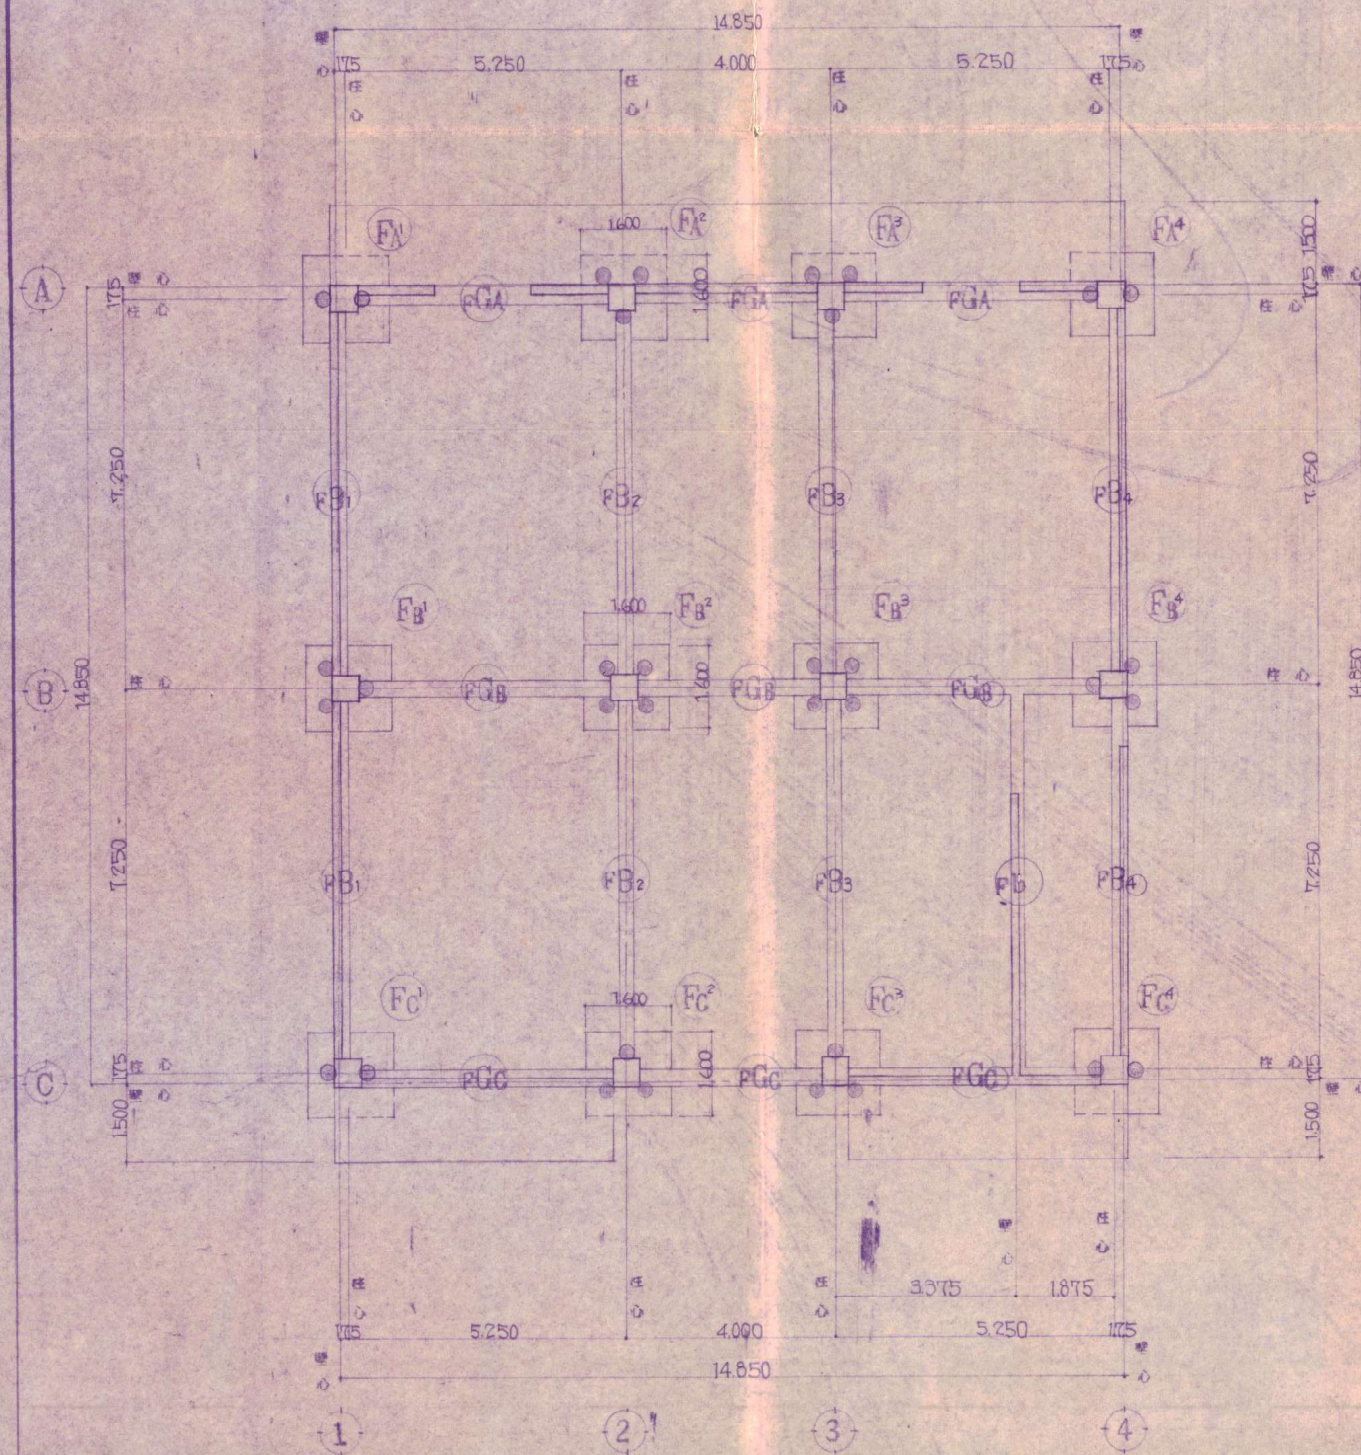

●...PC杭撤去 Φ300、L=5000 34本

基礎伏図 S=1:100

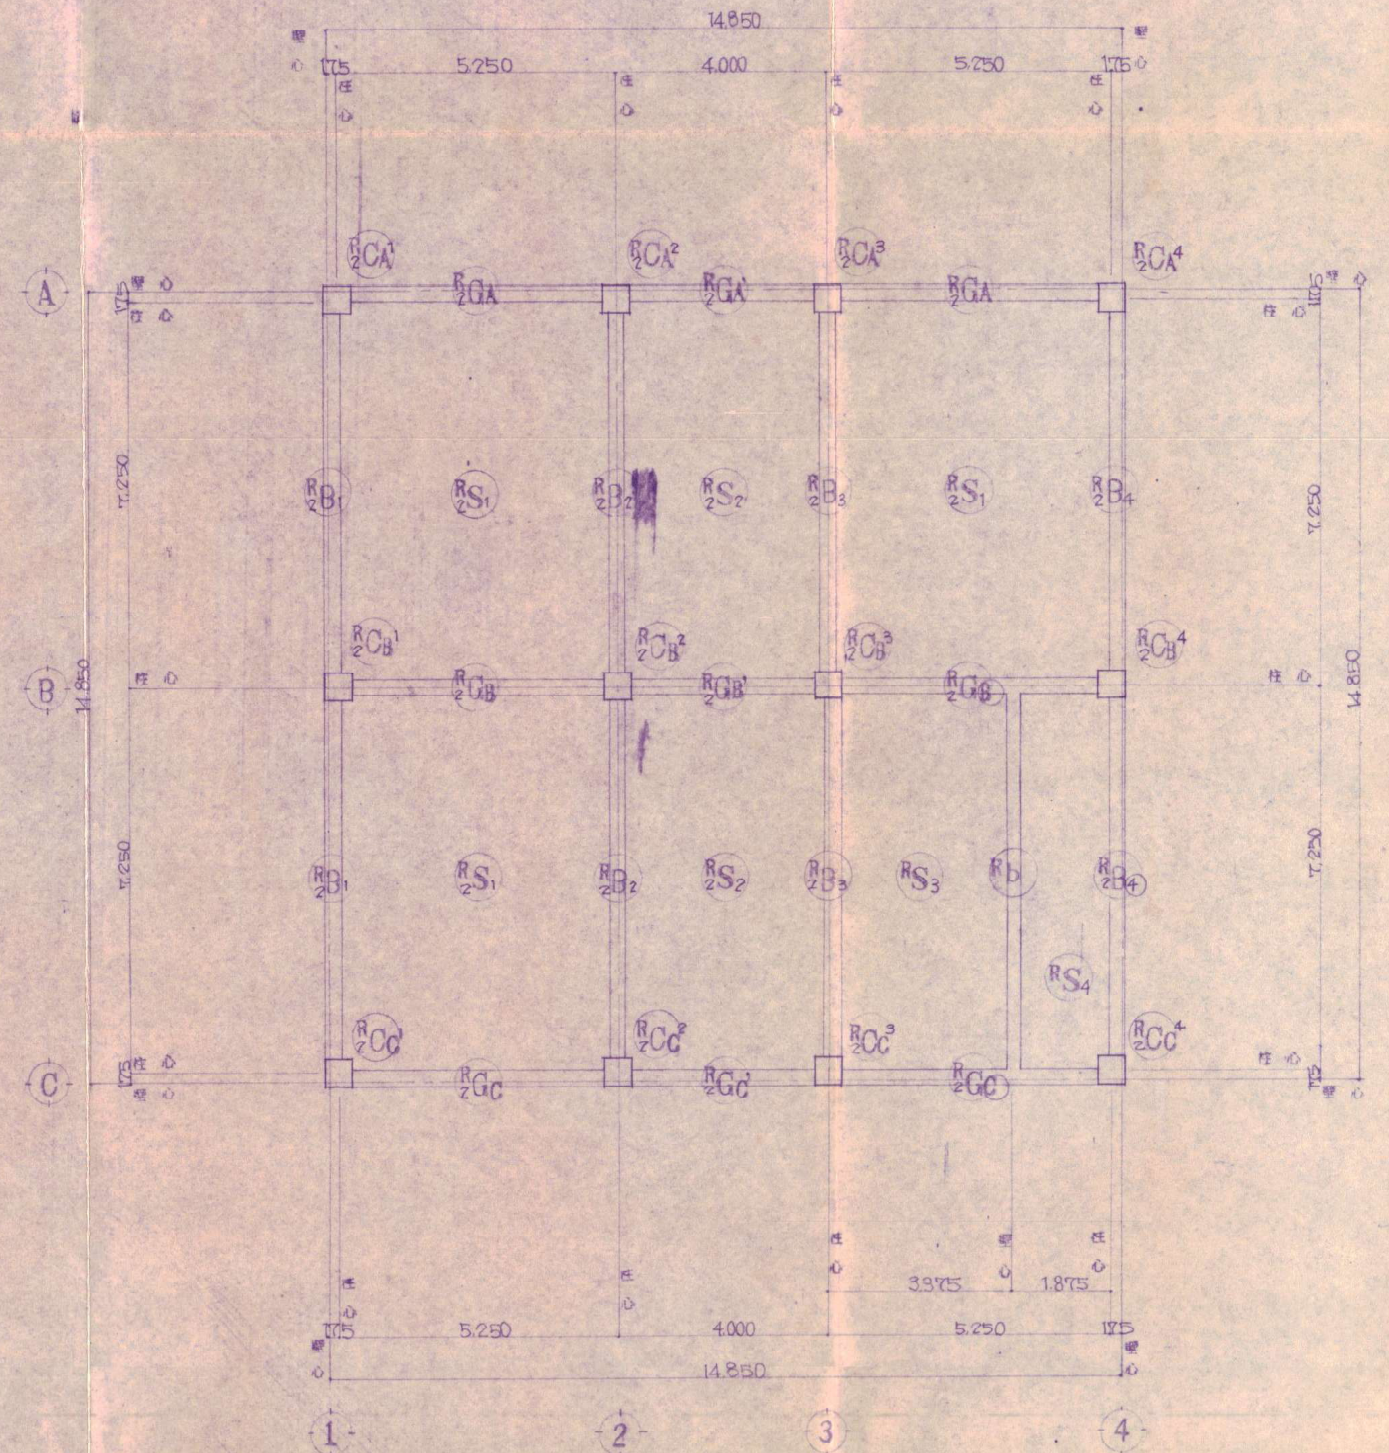

2階屋階梁伏図 S=1:100

工事名 吉田錦町福祉館及び農機器保管施設解体撤去工事	図面名 基礎伏図・2階屋階梁伏図	縮図	A-21
		単位 mm	