


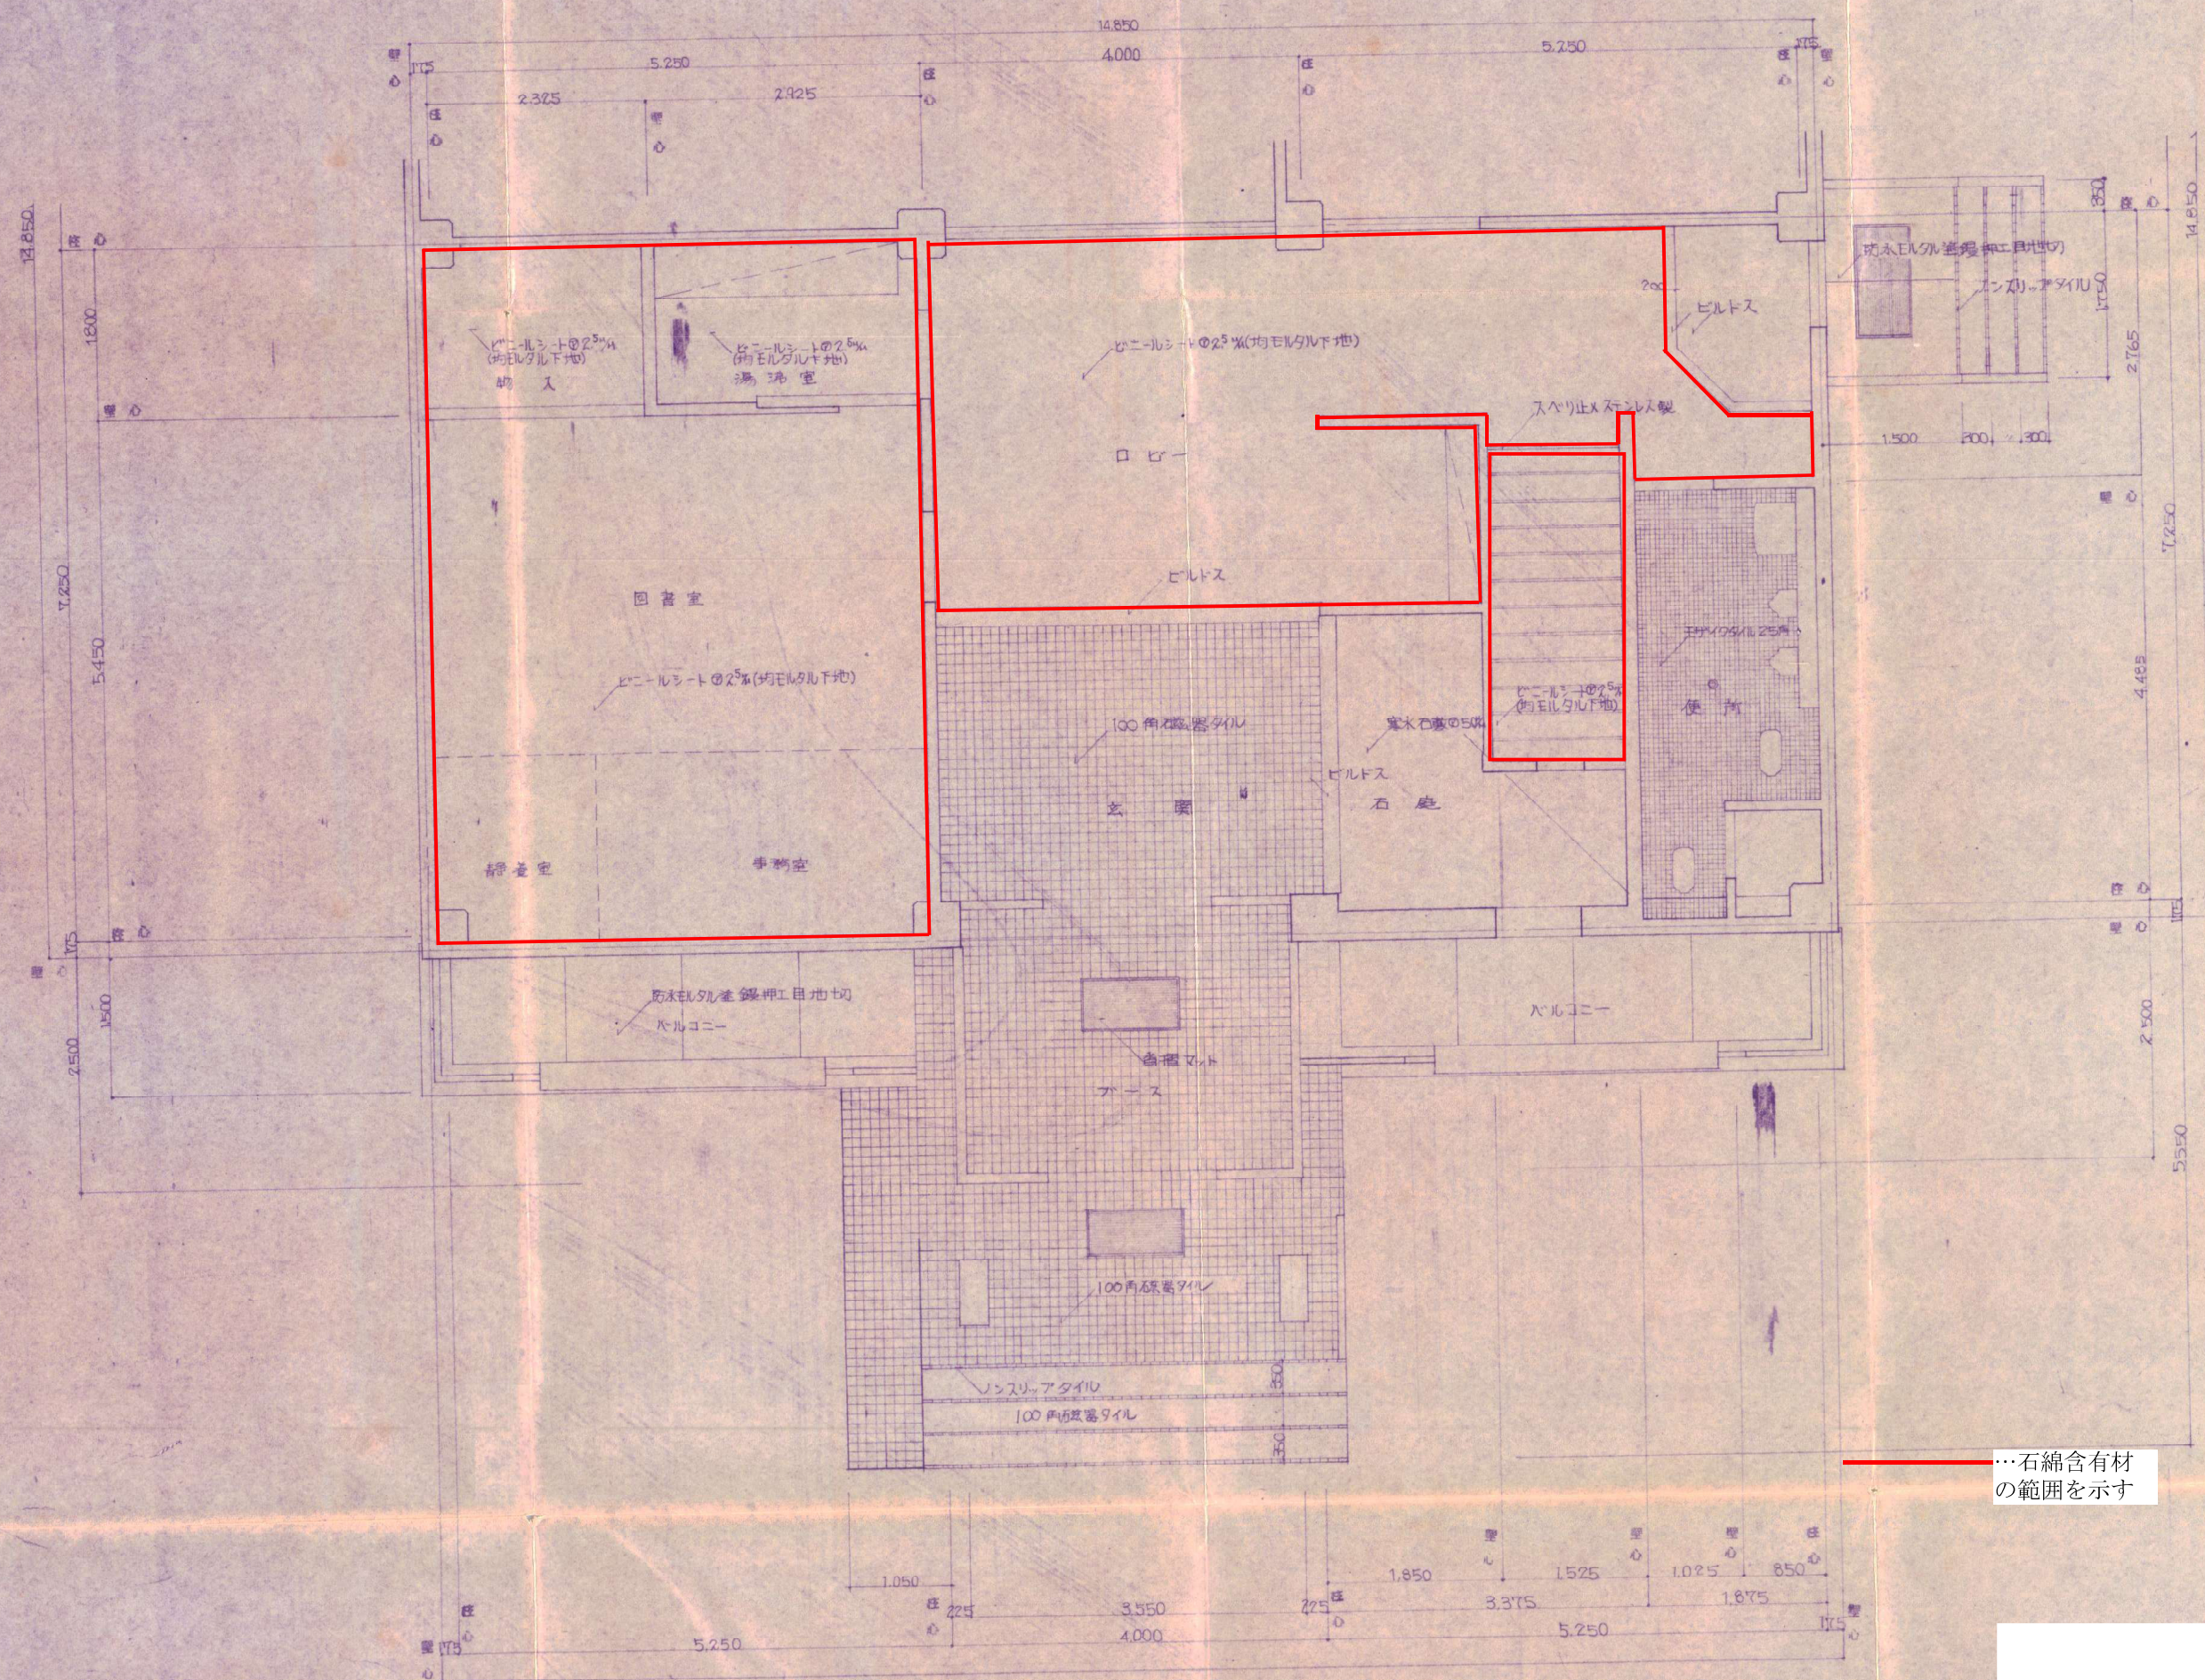

…石綿含有材
の範囲を示す

1階床伏図 S=1:50

工事名 吉田錦町福祉館及び農機器保管施設解体撤去工事	図面名 1階床伏図	縮図 free	A-22
		単位 mm	