



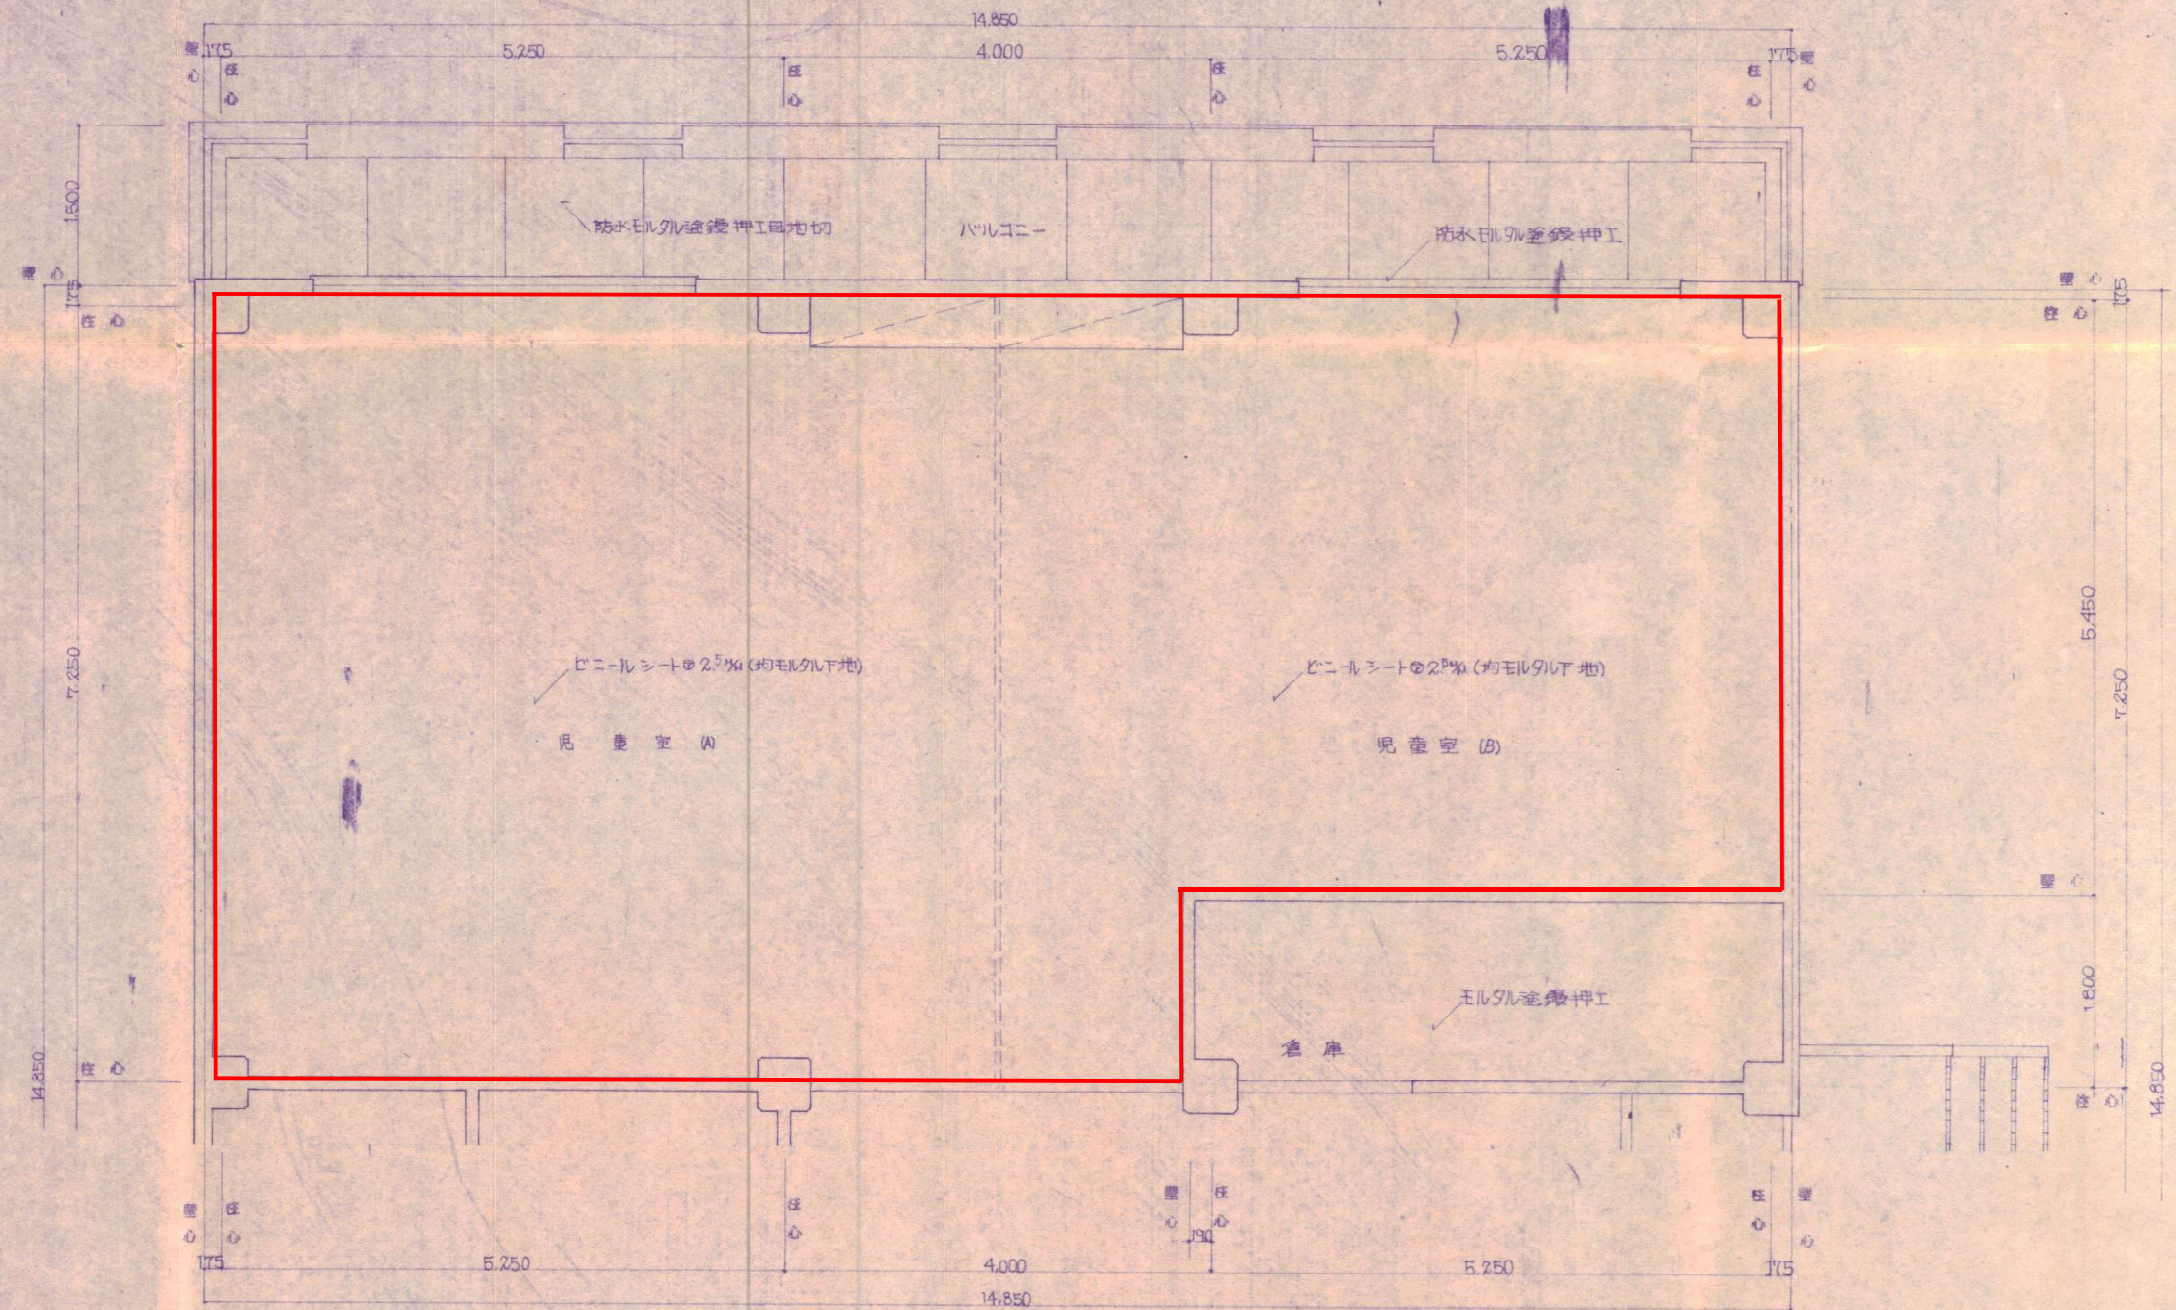

1階床伏図 S=1:50

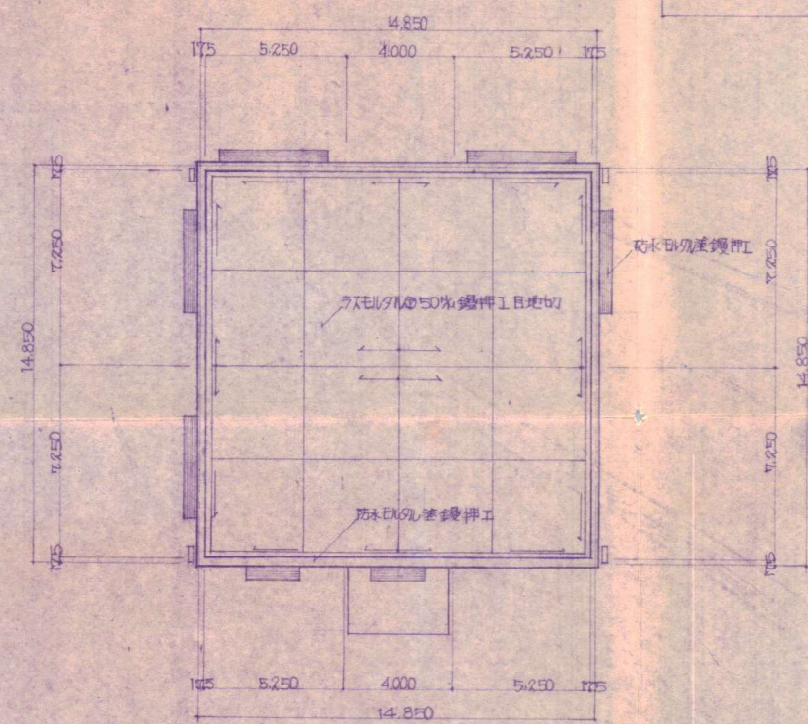

屋脊平面図 S=1:200

…石綿含有材
の範囲を示す

工事名
吉田錦町福祉館及び農機器保管施設解体撤去工事

図面名
1階床伏図

縮図
free
単位
mm

A-23