



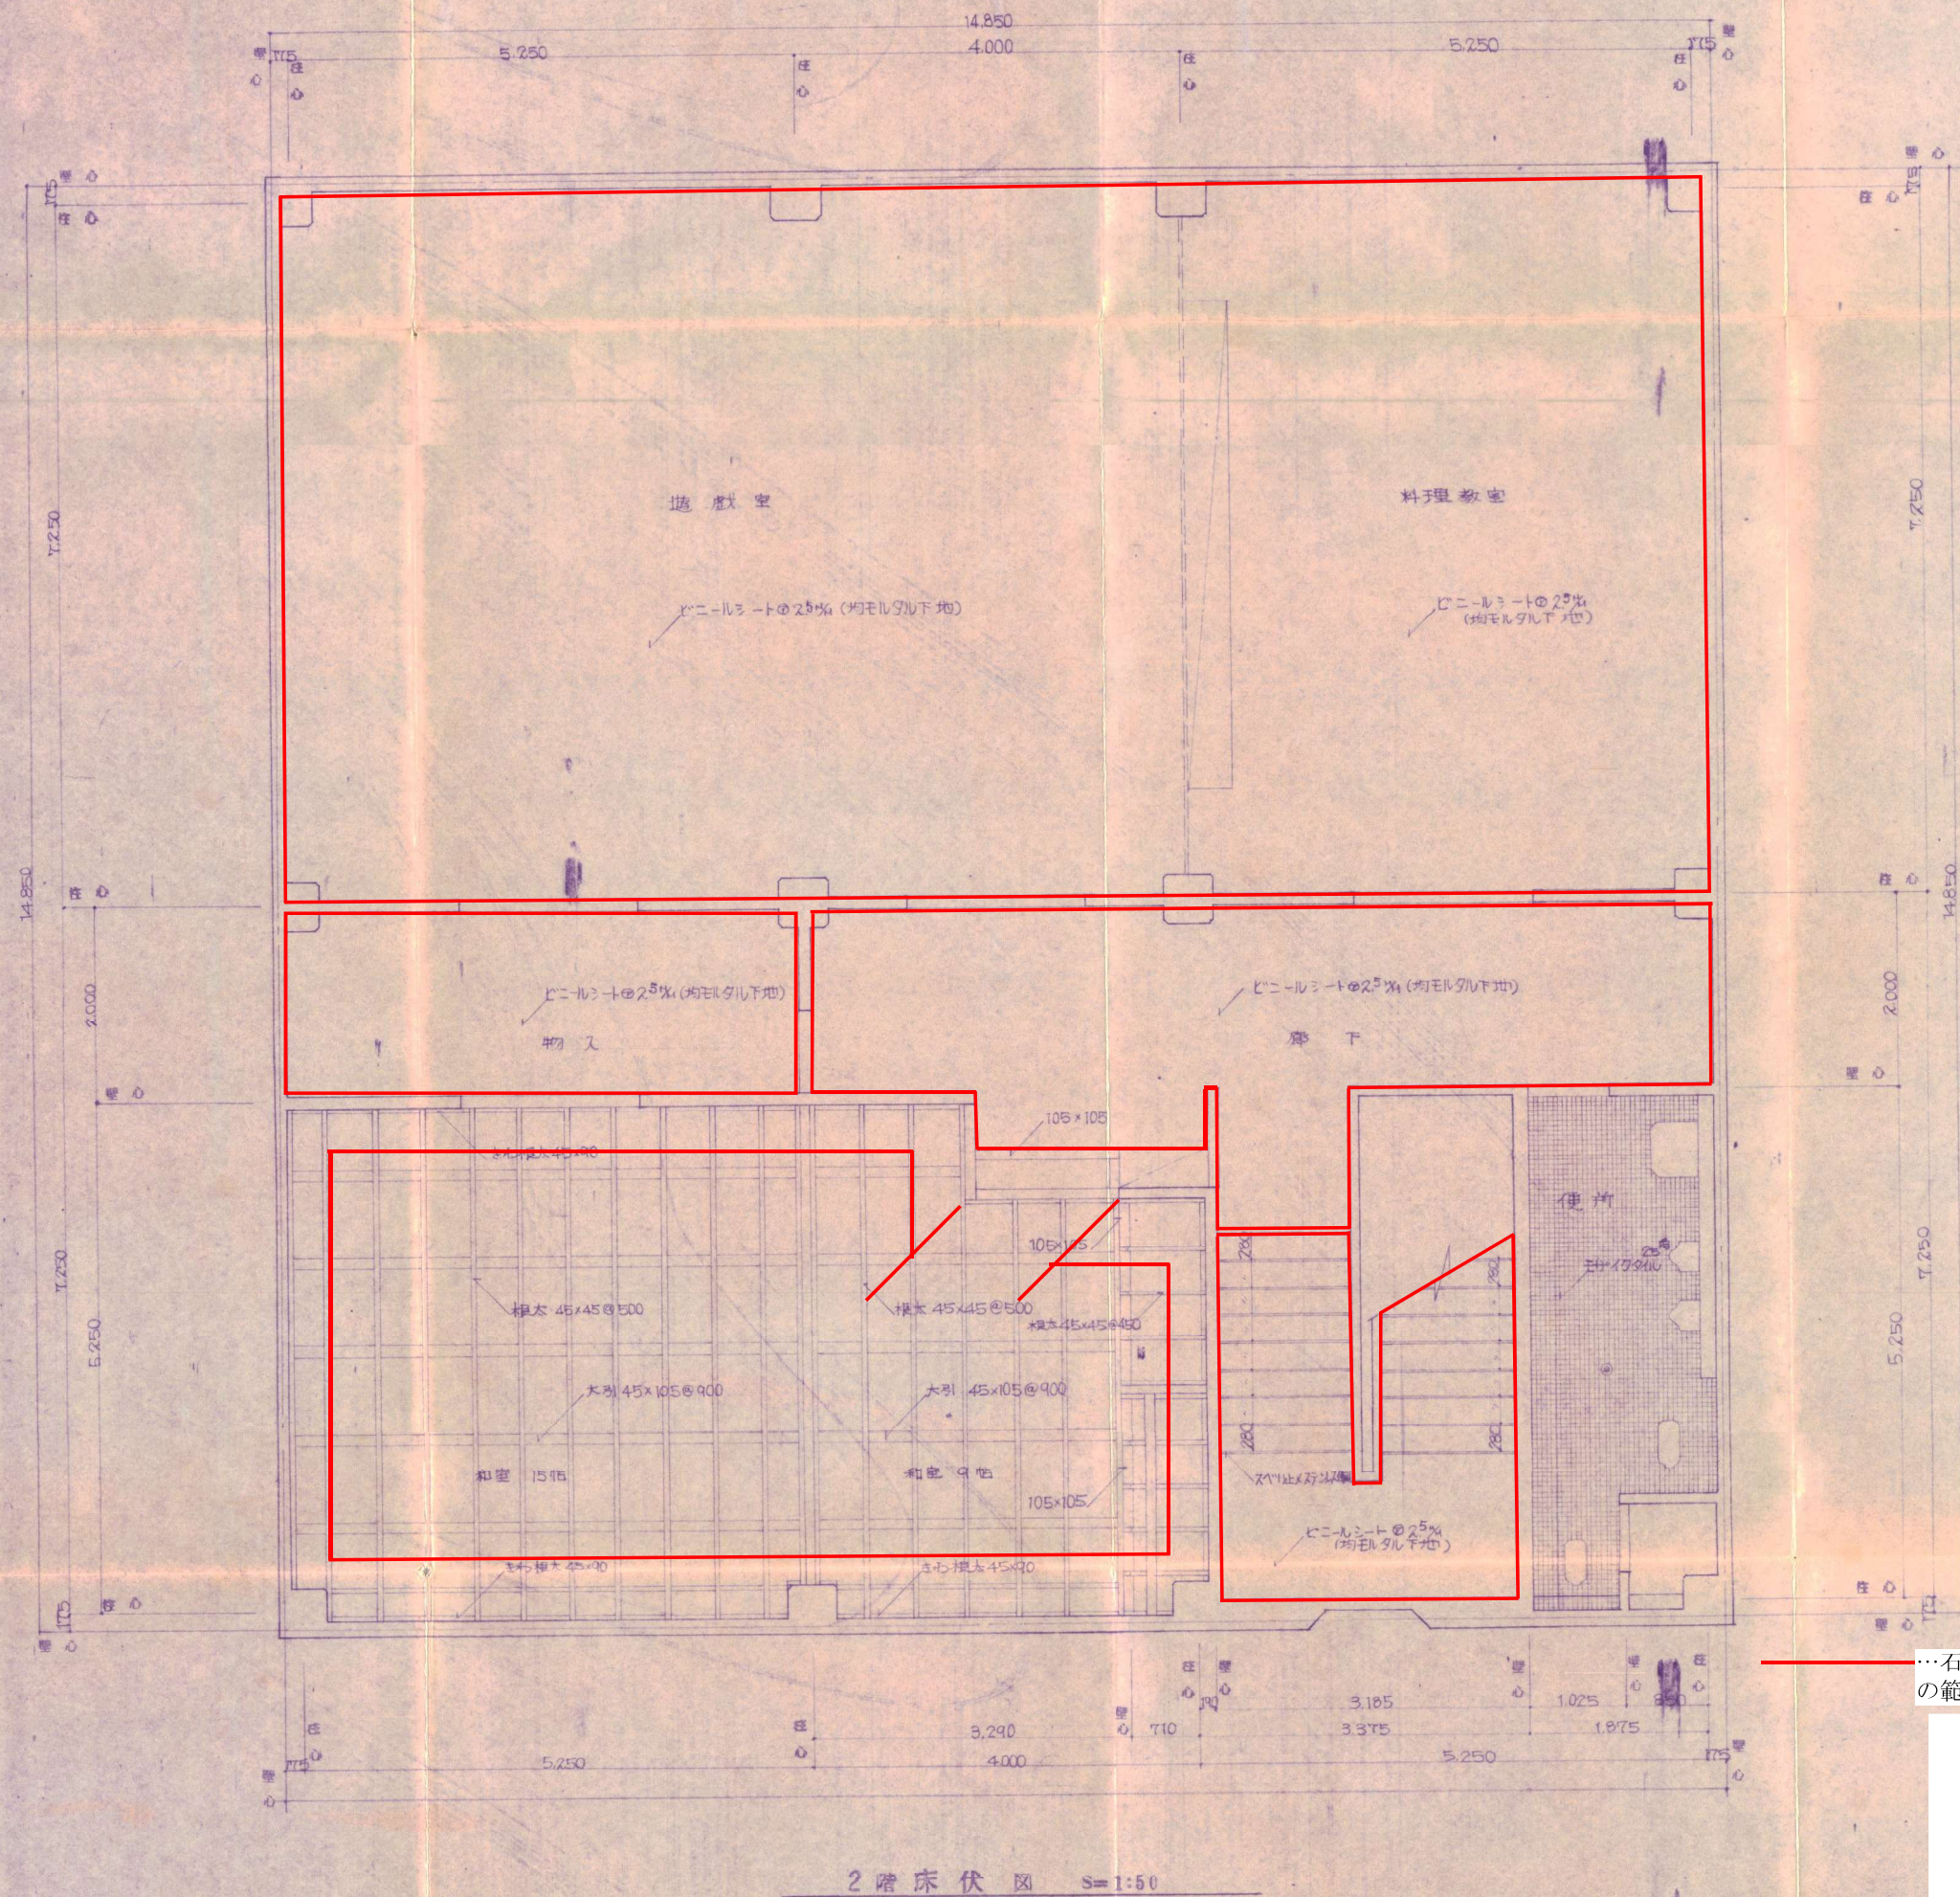


…石綿含有材  
の範囲を示す

2階床伏図 S=1:50

|                               |              |            |      |
|-------------------------------|--------------|------------|------|
| 工事名<br>吉田錦町福祉館及び農機器保管施設解体撤去工事 | 図面名<br>2階床伏図 | 縮図<br>free | A-24 |
|                               |              | 単位<br>mm   |      |

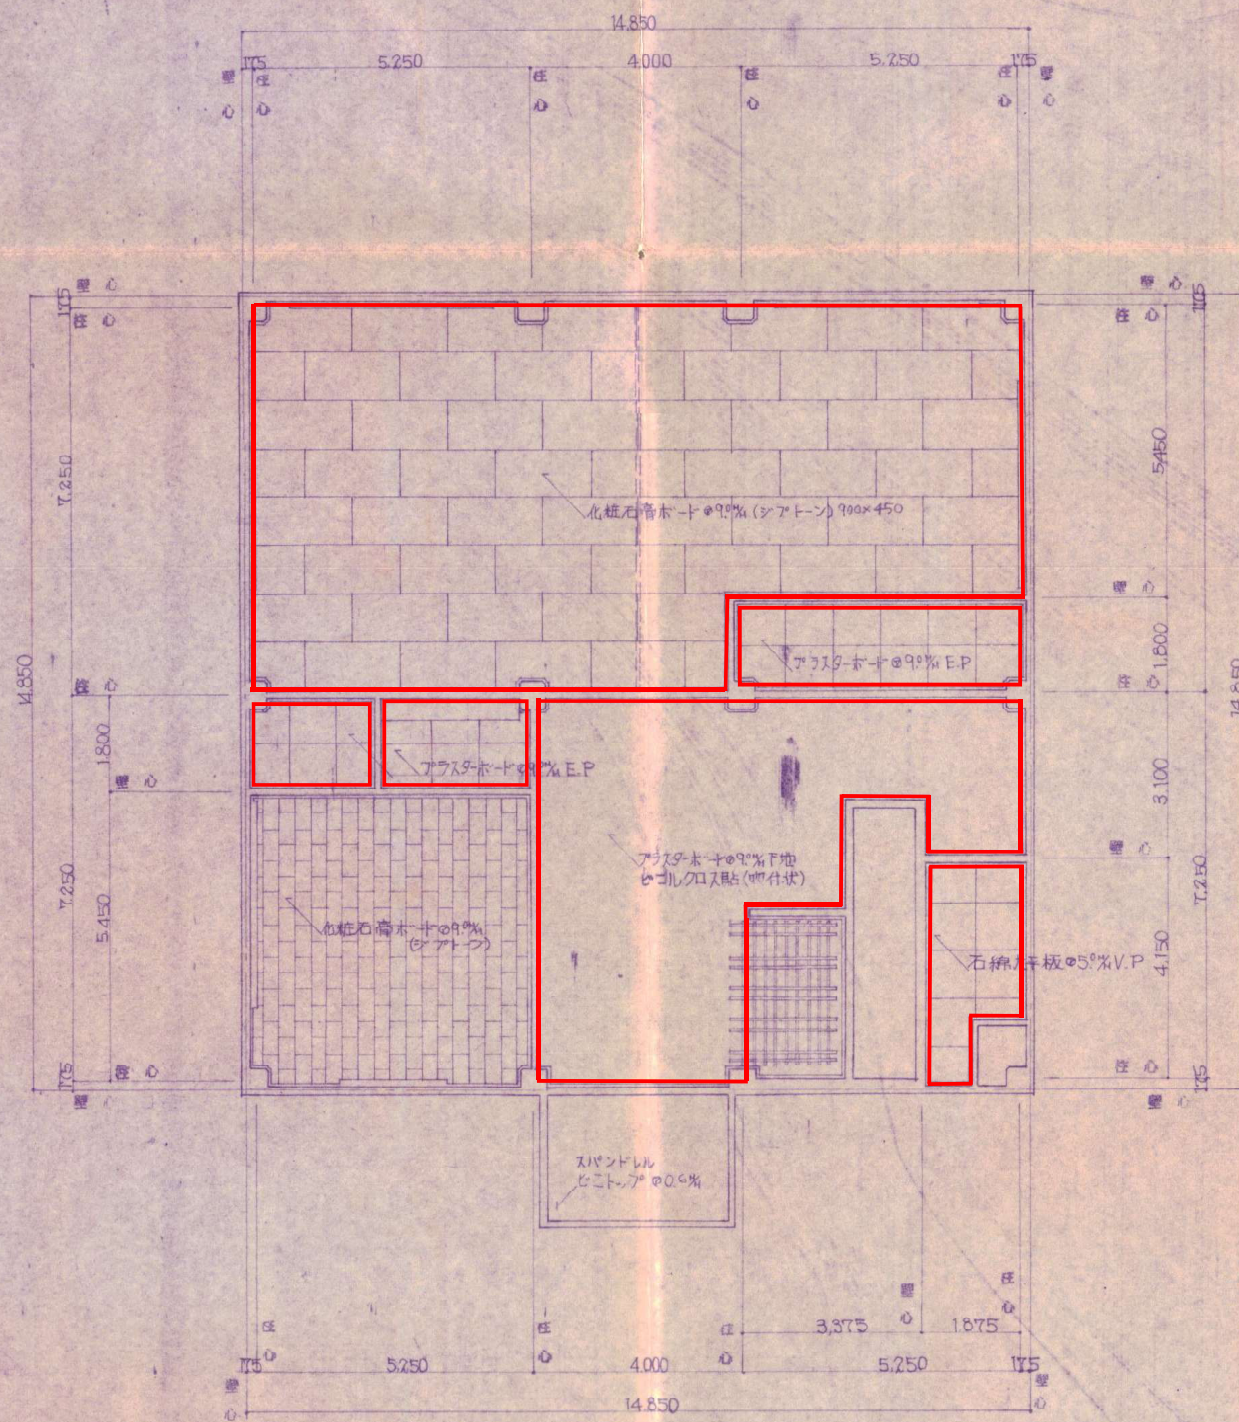


1階 天井伏図 S=1:100

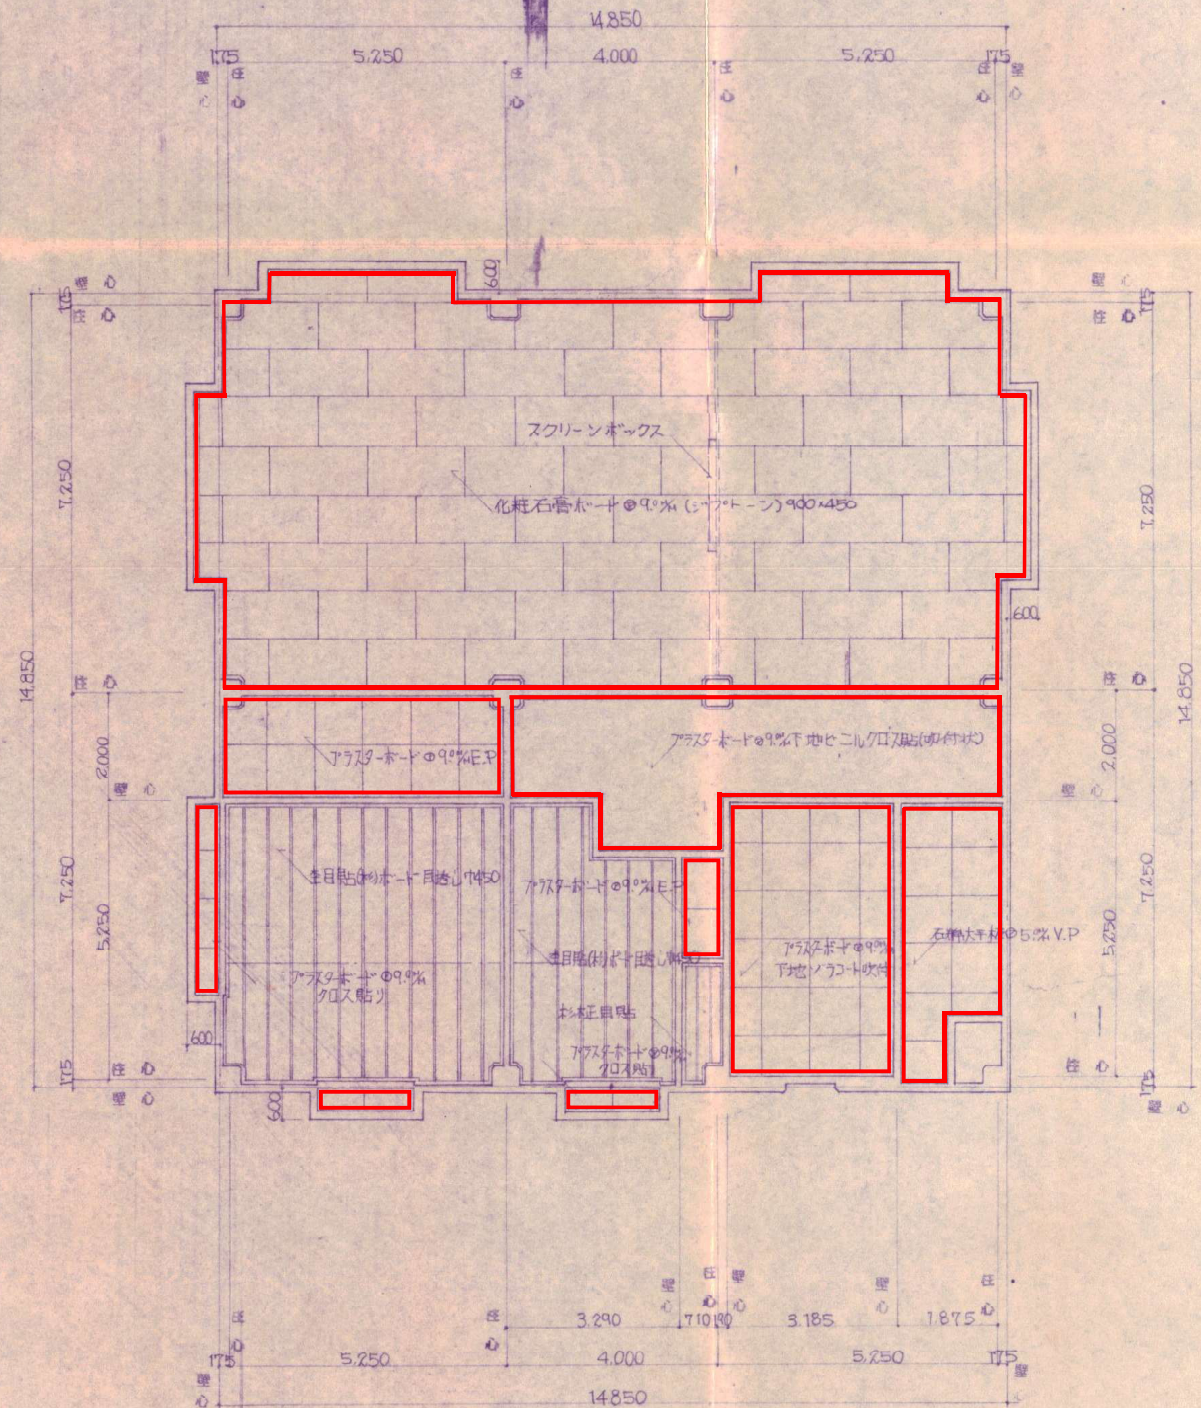


2階 天井伏図 S=1:100

…石綿含有材  
の範囲を示す

|                               |               |          |      |
|-------------------------------|---------------|----------|------|
| 工事名<br>吉田錦町福祉館及び農機器保管施設解体撤去工事 | 図面名<br>2階天井伏図 | 縮図       | A-25 |
|                               |               | free     |      |
|                               |               | 単位<br>mm |      |

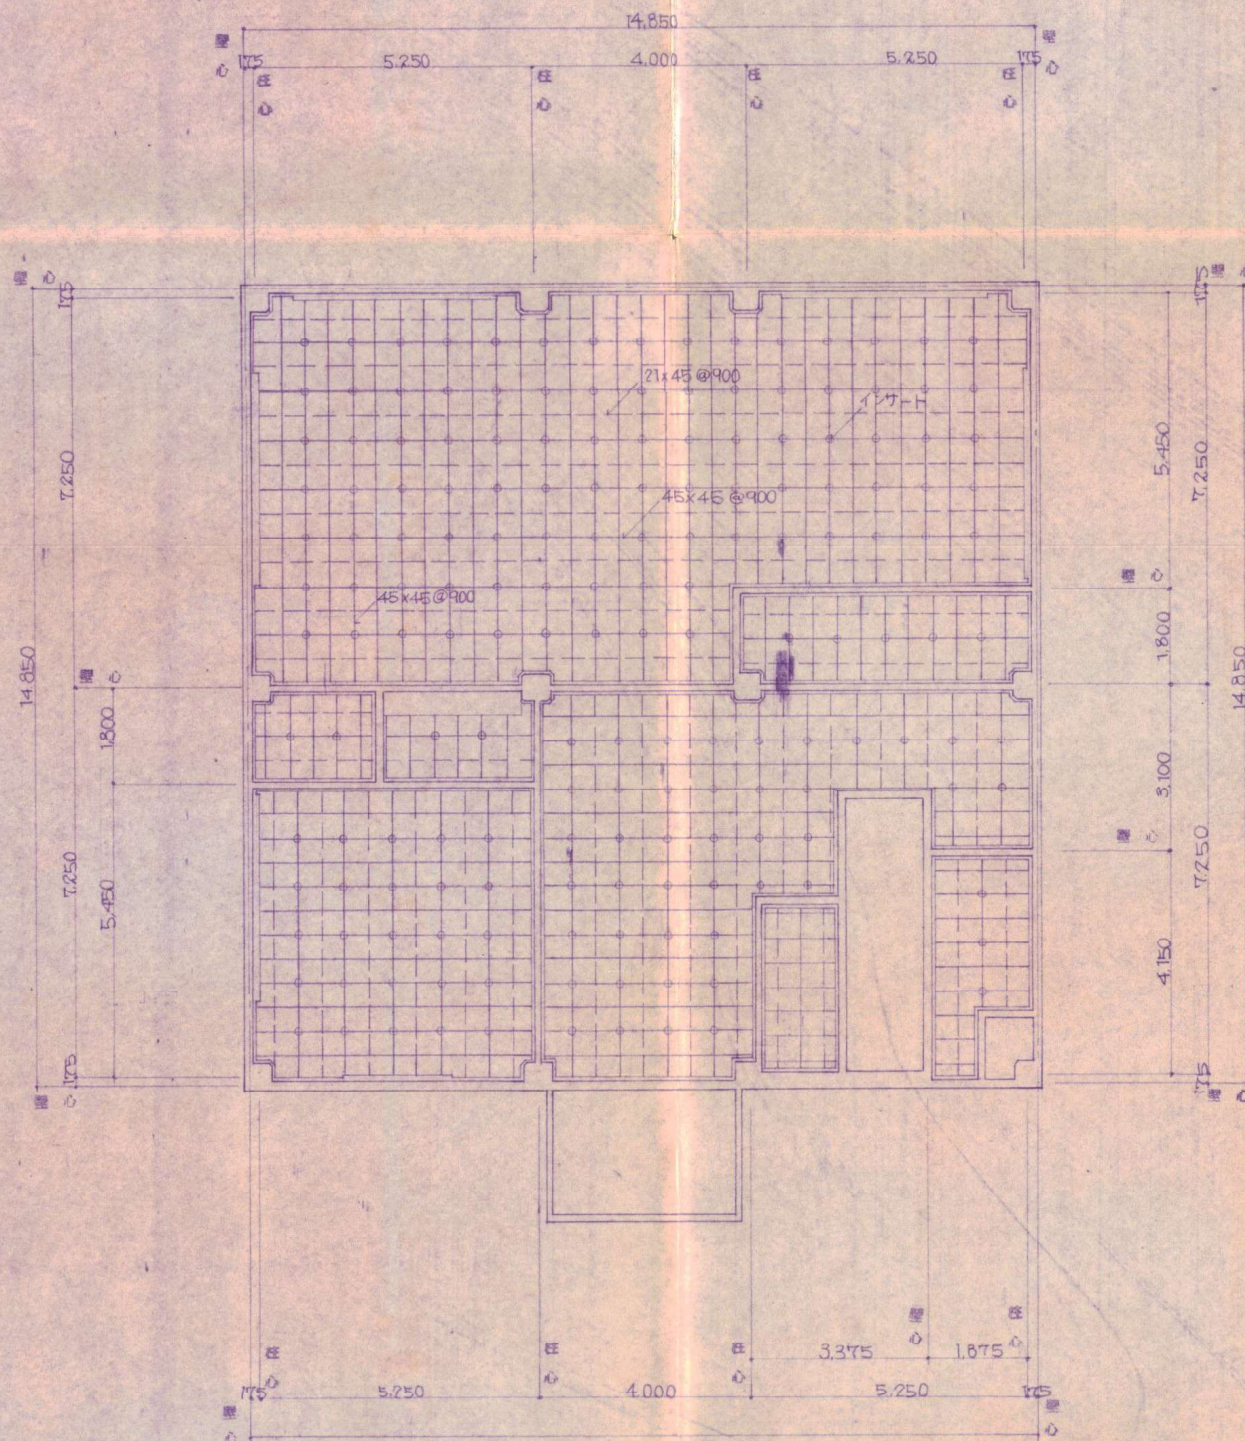

1階野縁伏図 S=1:100

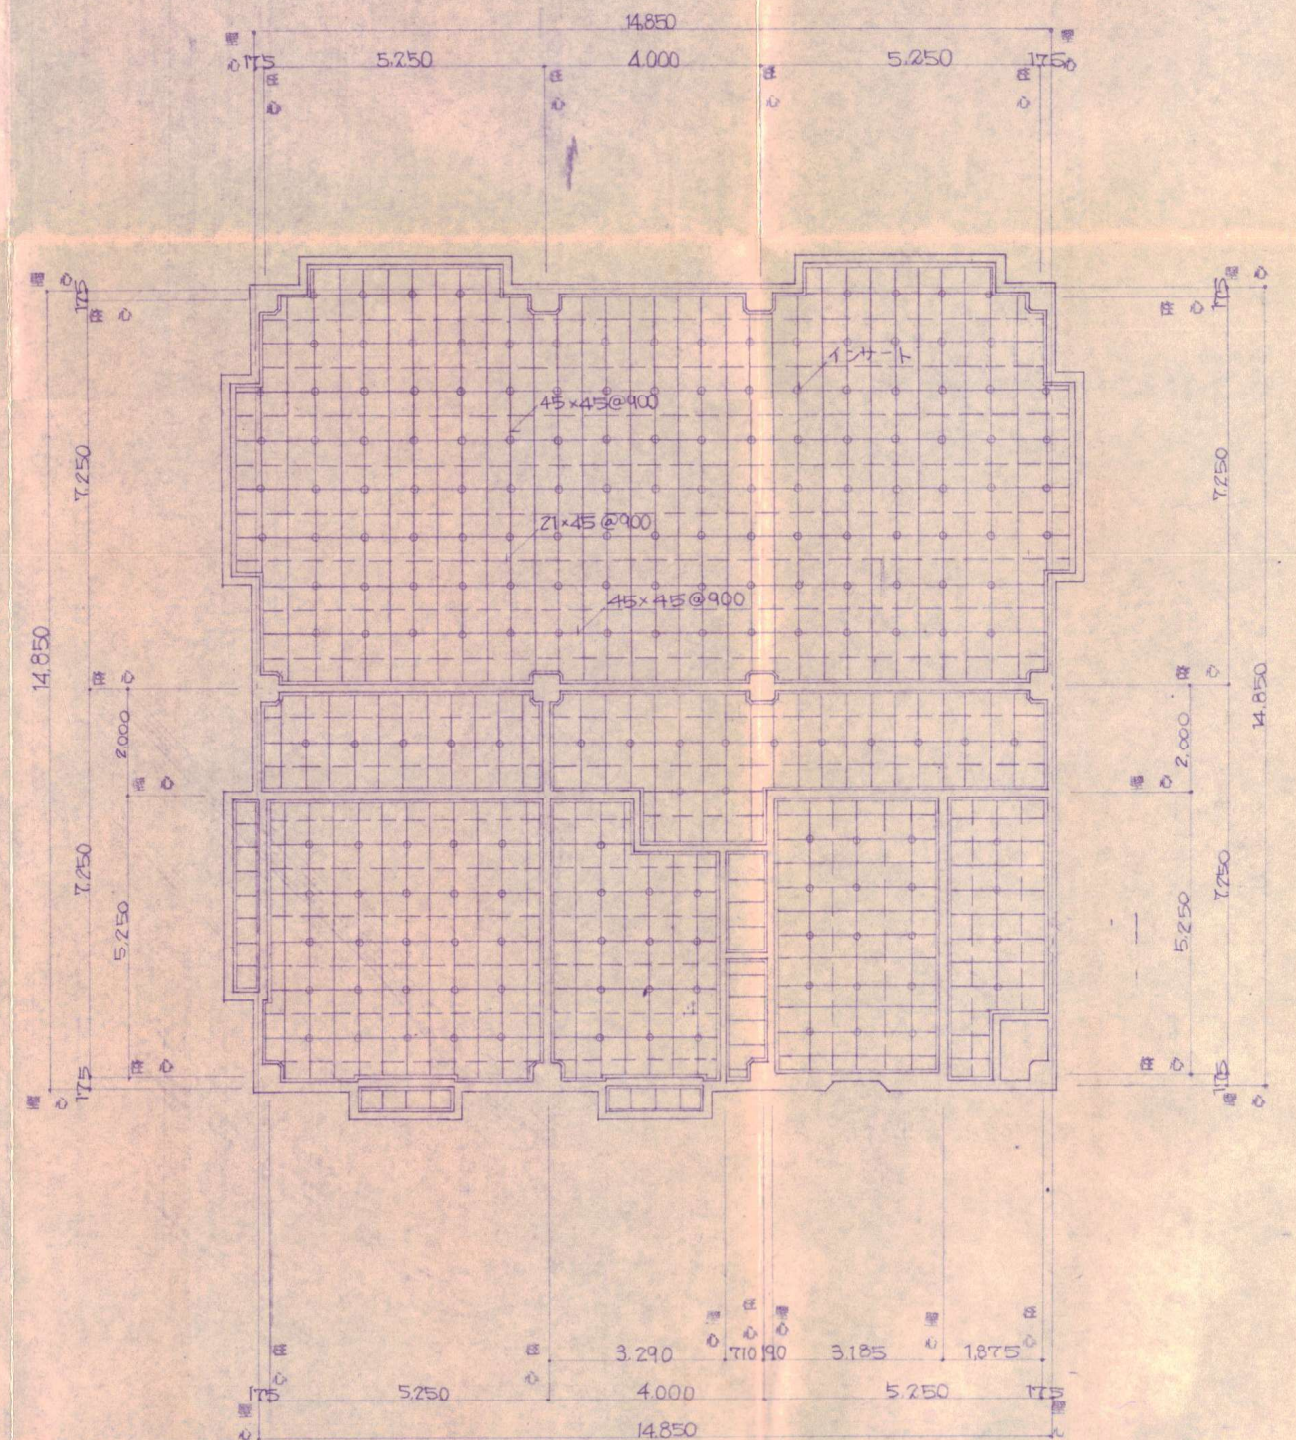

2階野縁伏図 S=1:100