


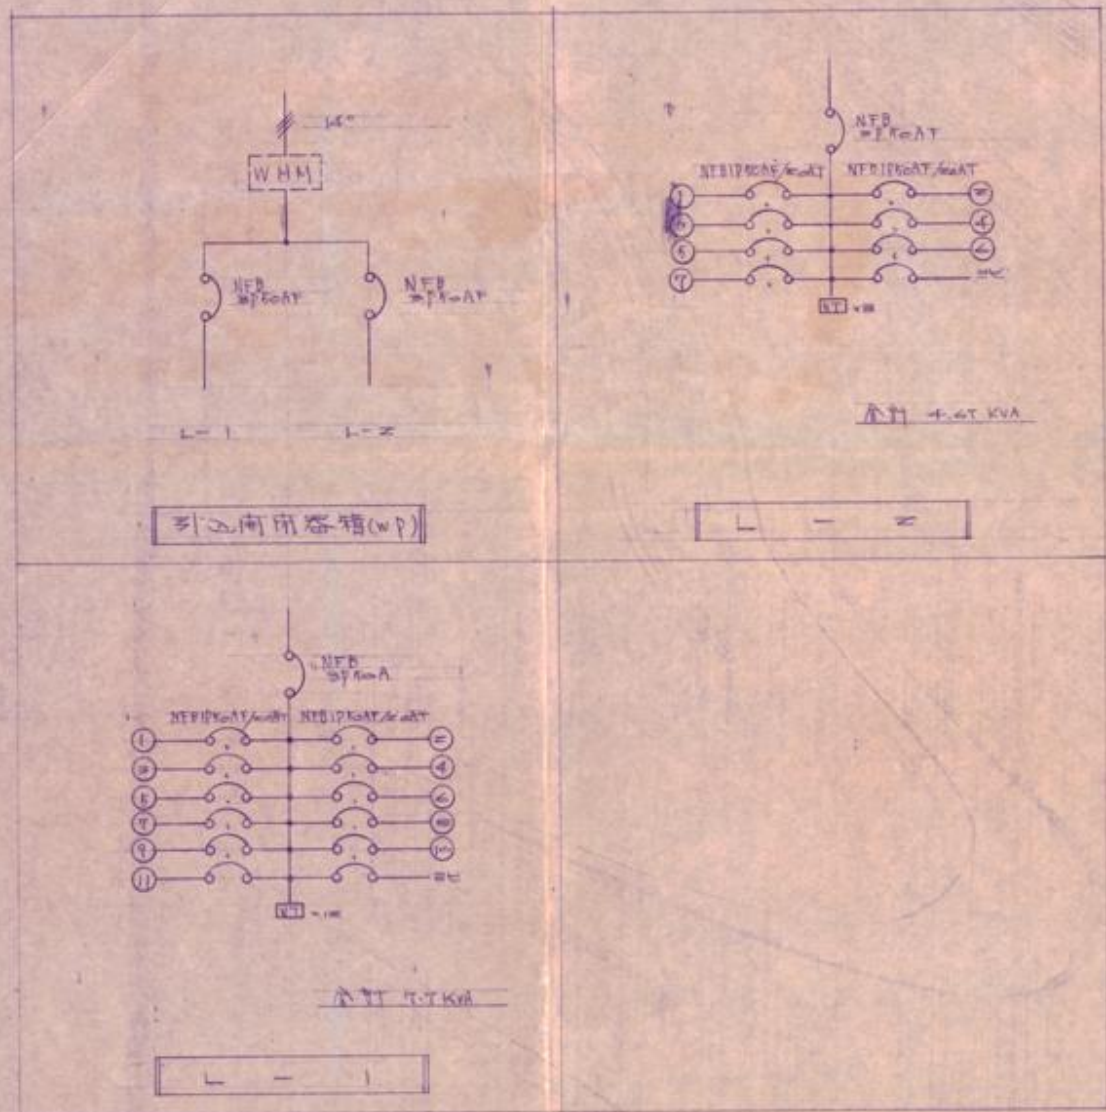

電気撤去一覧

配線器具、電線、電線管類を全て撤去すること。
下記に、照明器具及び主要盤類を示す。

[福祉館]

- 蛍光灯露出FL40W1灯×2台
- 蛍光灯露出FL40W2灯×21台
- 蛍光灯露出FL20W1灯×7台
- 蛍光灯露出FL20W2灯×8台
- 蛍光灯埋込シーリングライト×2台
- 蛍光灯露出シーリングライト×1台
- 蛍光灯埋込ダクトライト×22台
- 誘導灯（蛍光灯）×1台
- 非常灯露出FL40W2灯型×2台
- 非常灯露出FL20W2灯型×1台
- 非常灯埋込ダクトライト型×4台
- 蛍光灯露出FL40W2灯（ランプなし）×13台
- 蛍光灯露出FL20W1灯（ランプなし）×6台
- 露出引込盤（350×850×150）×1面
- 露出分電盤（300×850×150）×1面
- 埋込盤（320×320）×1面
- 埋込盤（400×300×50）×1面
- 埋込盤（390×490）×1面
- 埋込盤（380×440×50）×1面
- 露出総合盤×1面
- 火災受信機P型2級×1個
- ブラケット×3個
- ブラケット（200×200×200）×1個

[農機器保管施設]

- 蛍光灯露出FL40W2灯×6台
- 露出分電盤（600×910×180）×1面
- 進相コンデンサ30μF×1台




福祉会館 盤結線図 S-free

工 事 名
吉田錦町福祉会館及び農機器保管施設解体撤去工事

図 面 名
福祉会館 盤結線図、電気撤去一覧

縮 図 図 示
単 位 mm

E-01

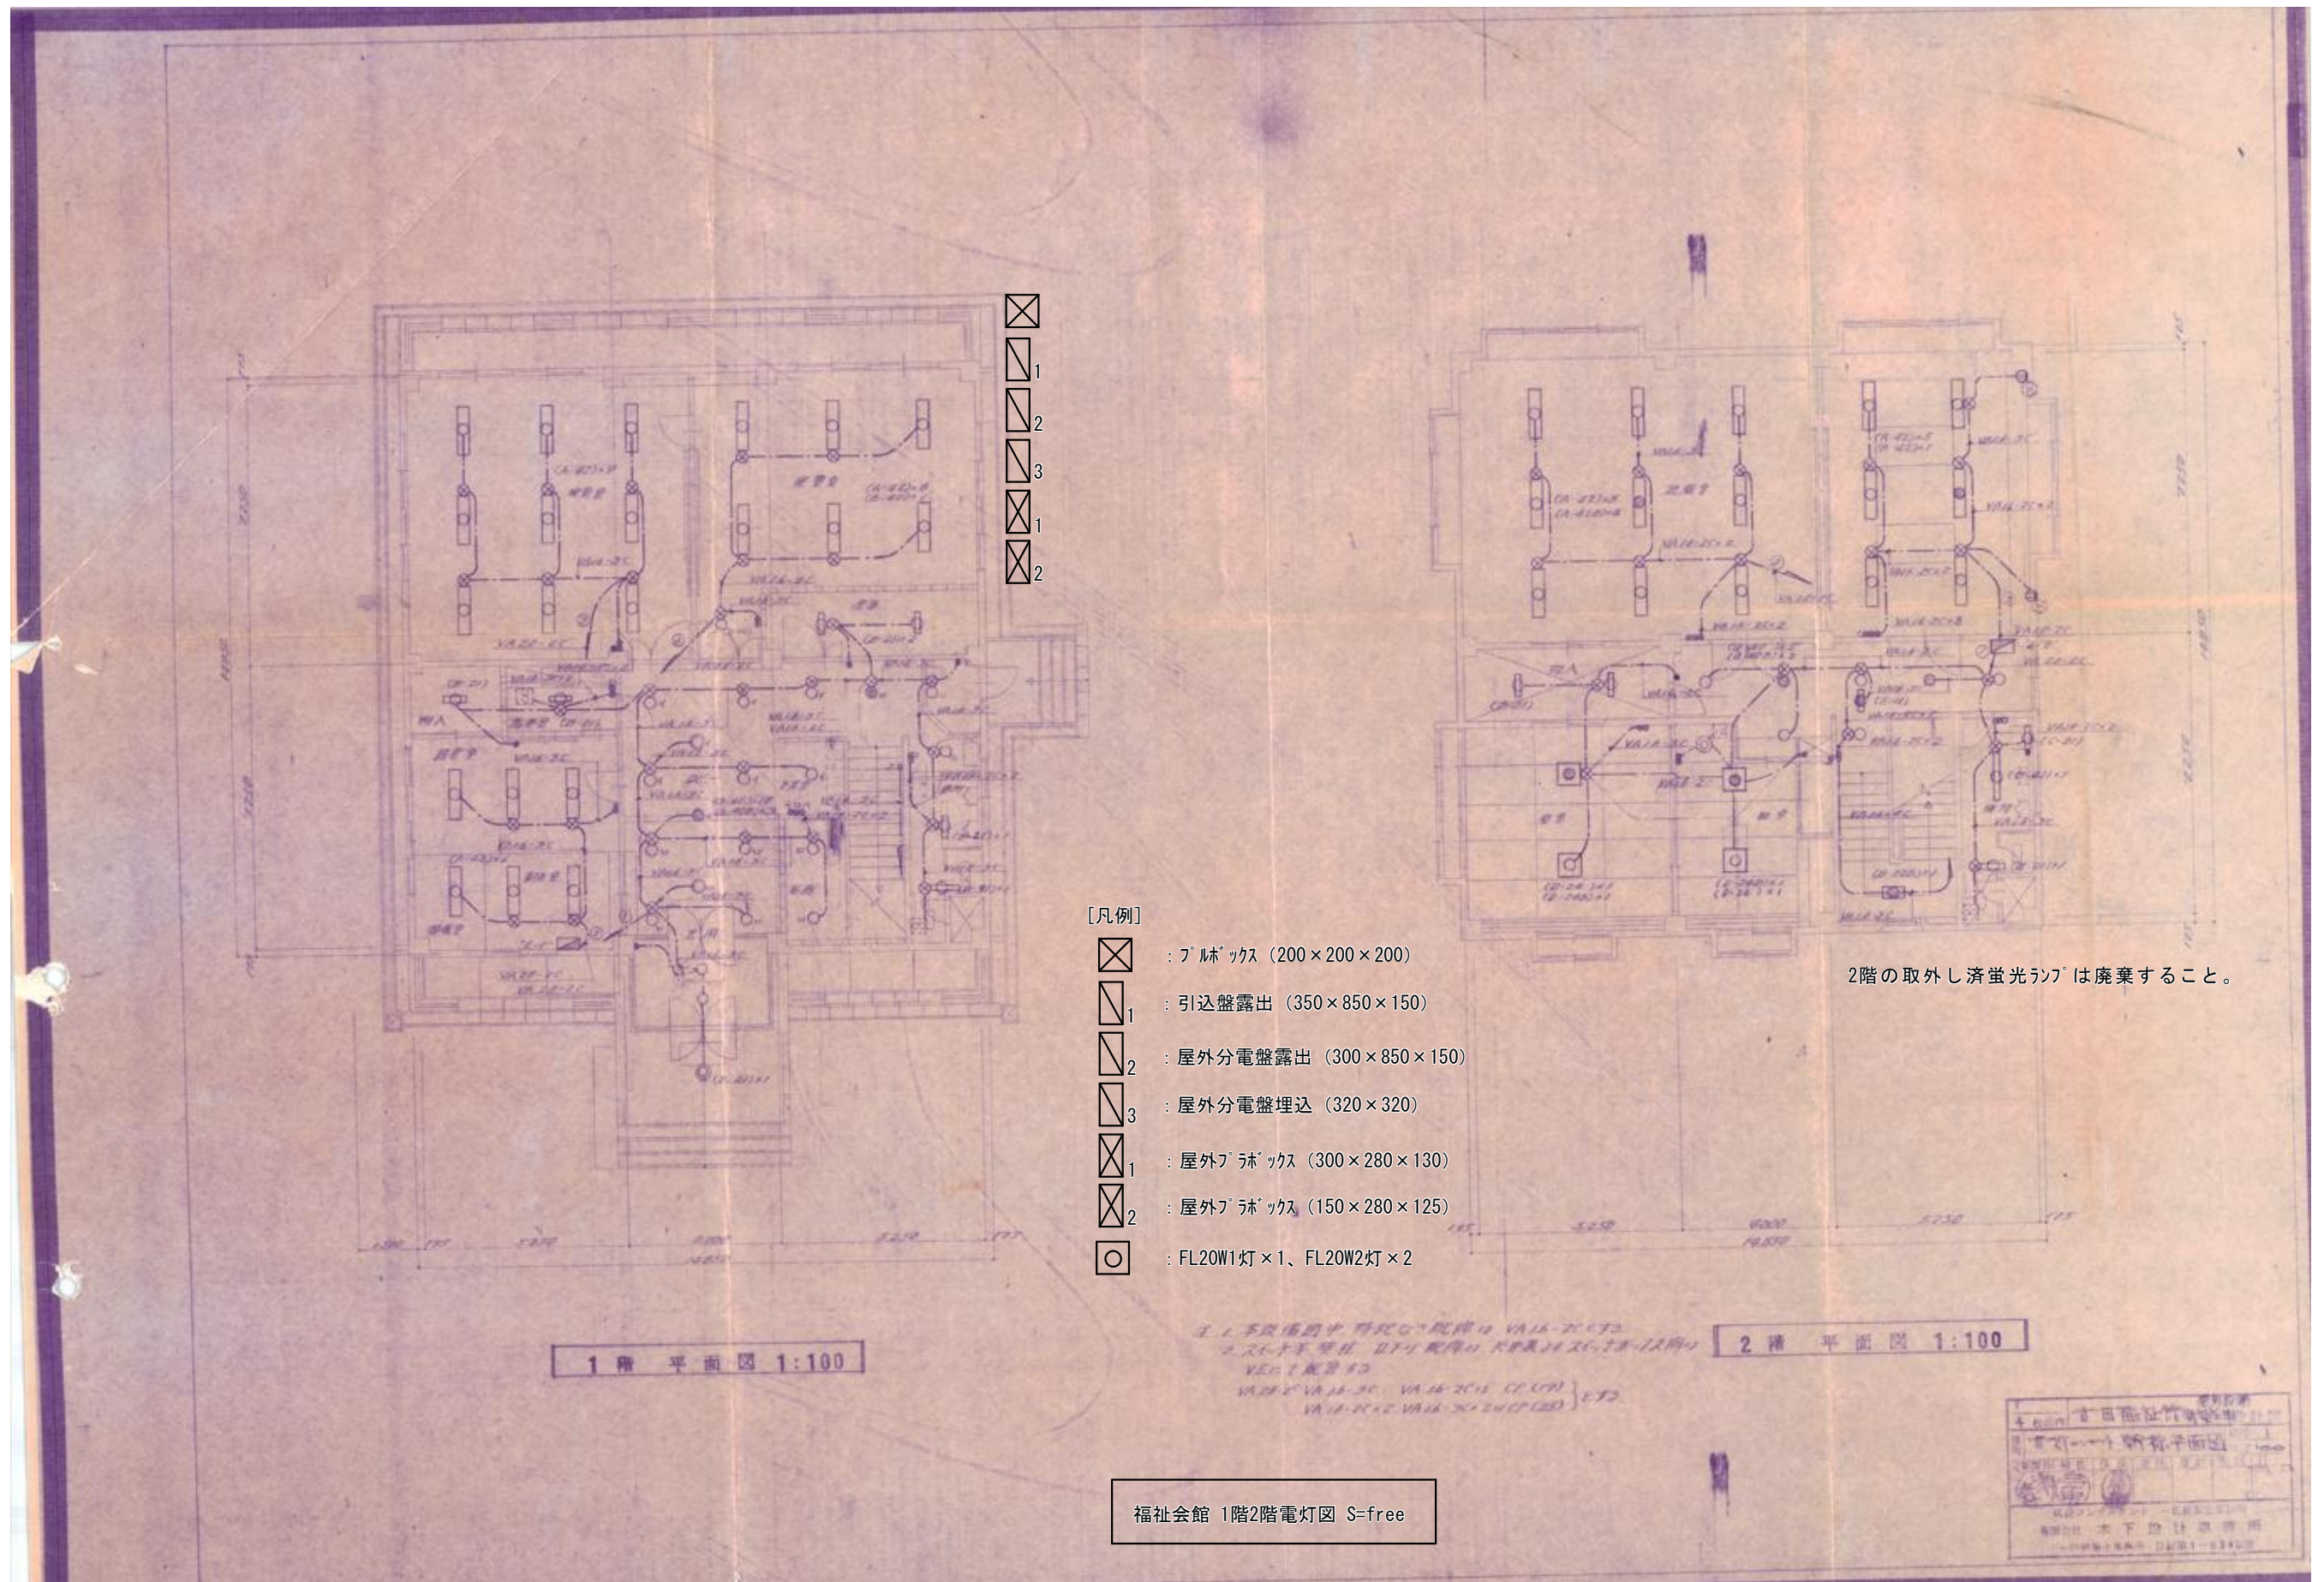


工 事 名
吉田錦町福祉会館及び農機器保管施設解体撤去工事

図 面 名
福祉会館 1階2階電灯図

縮 図 図 示
単 位 mm

E-02

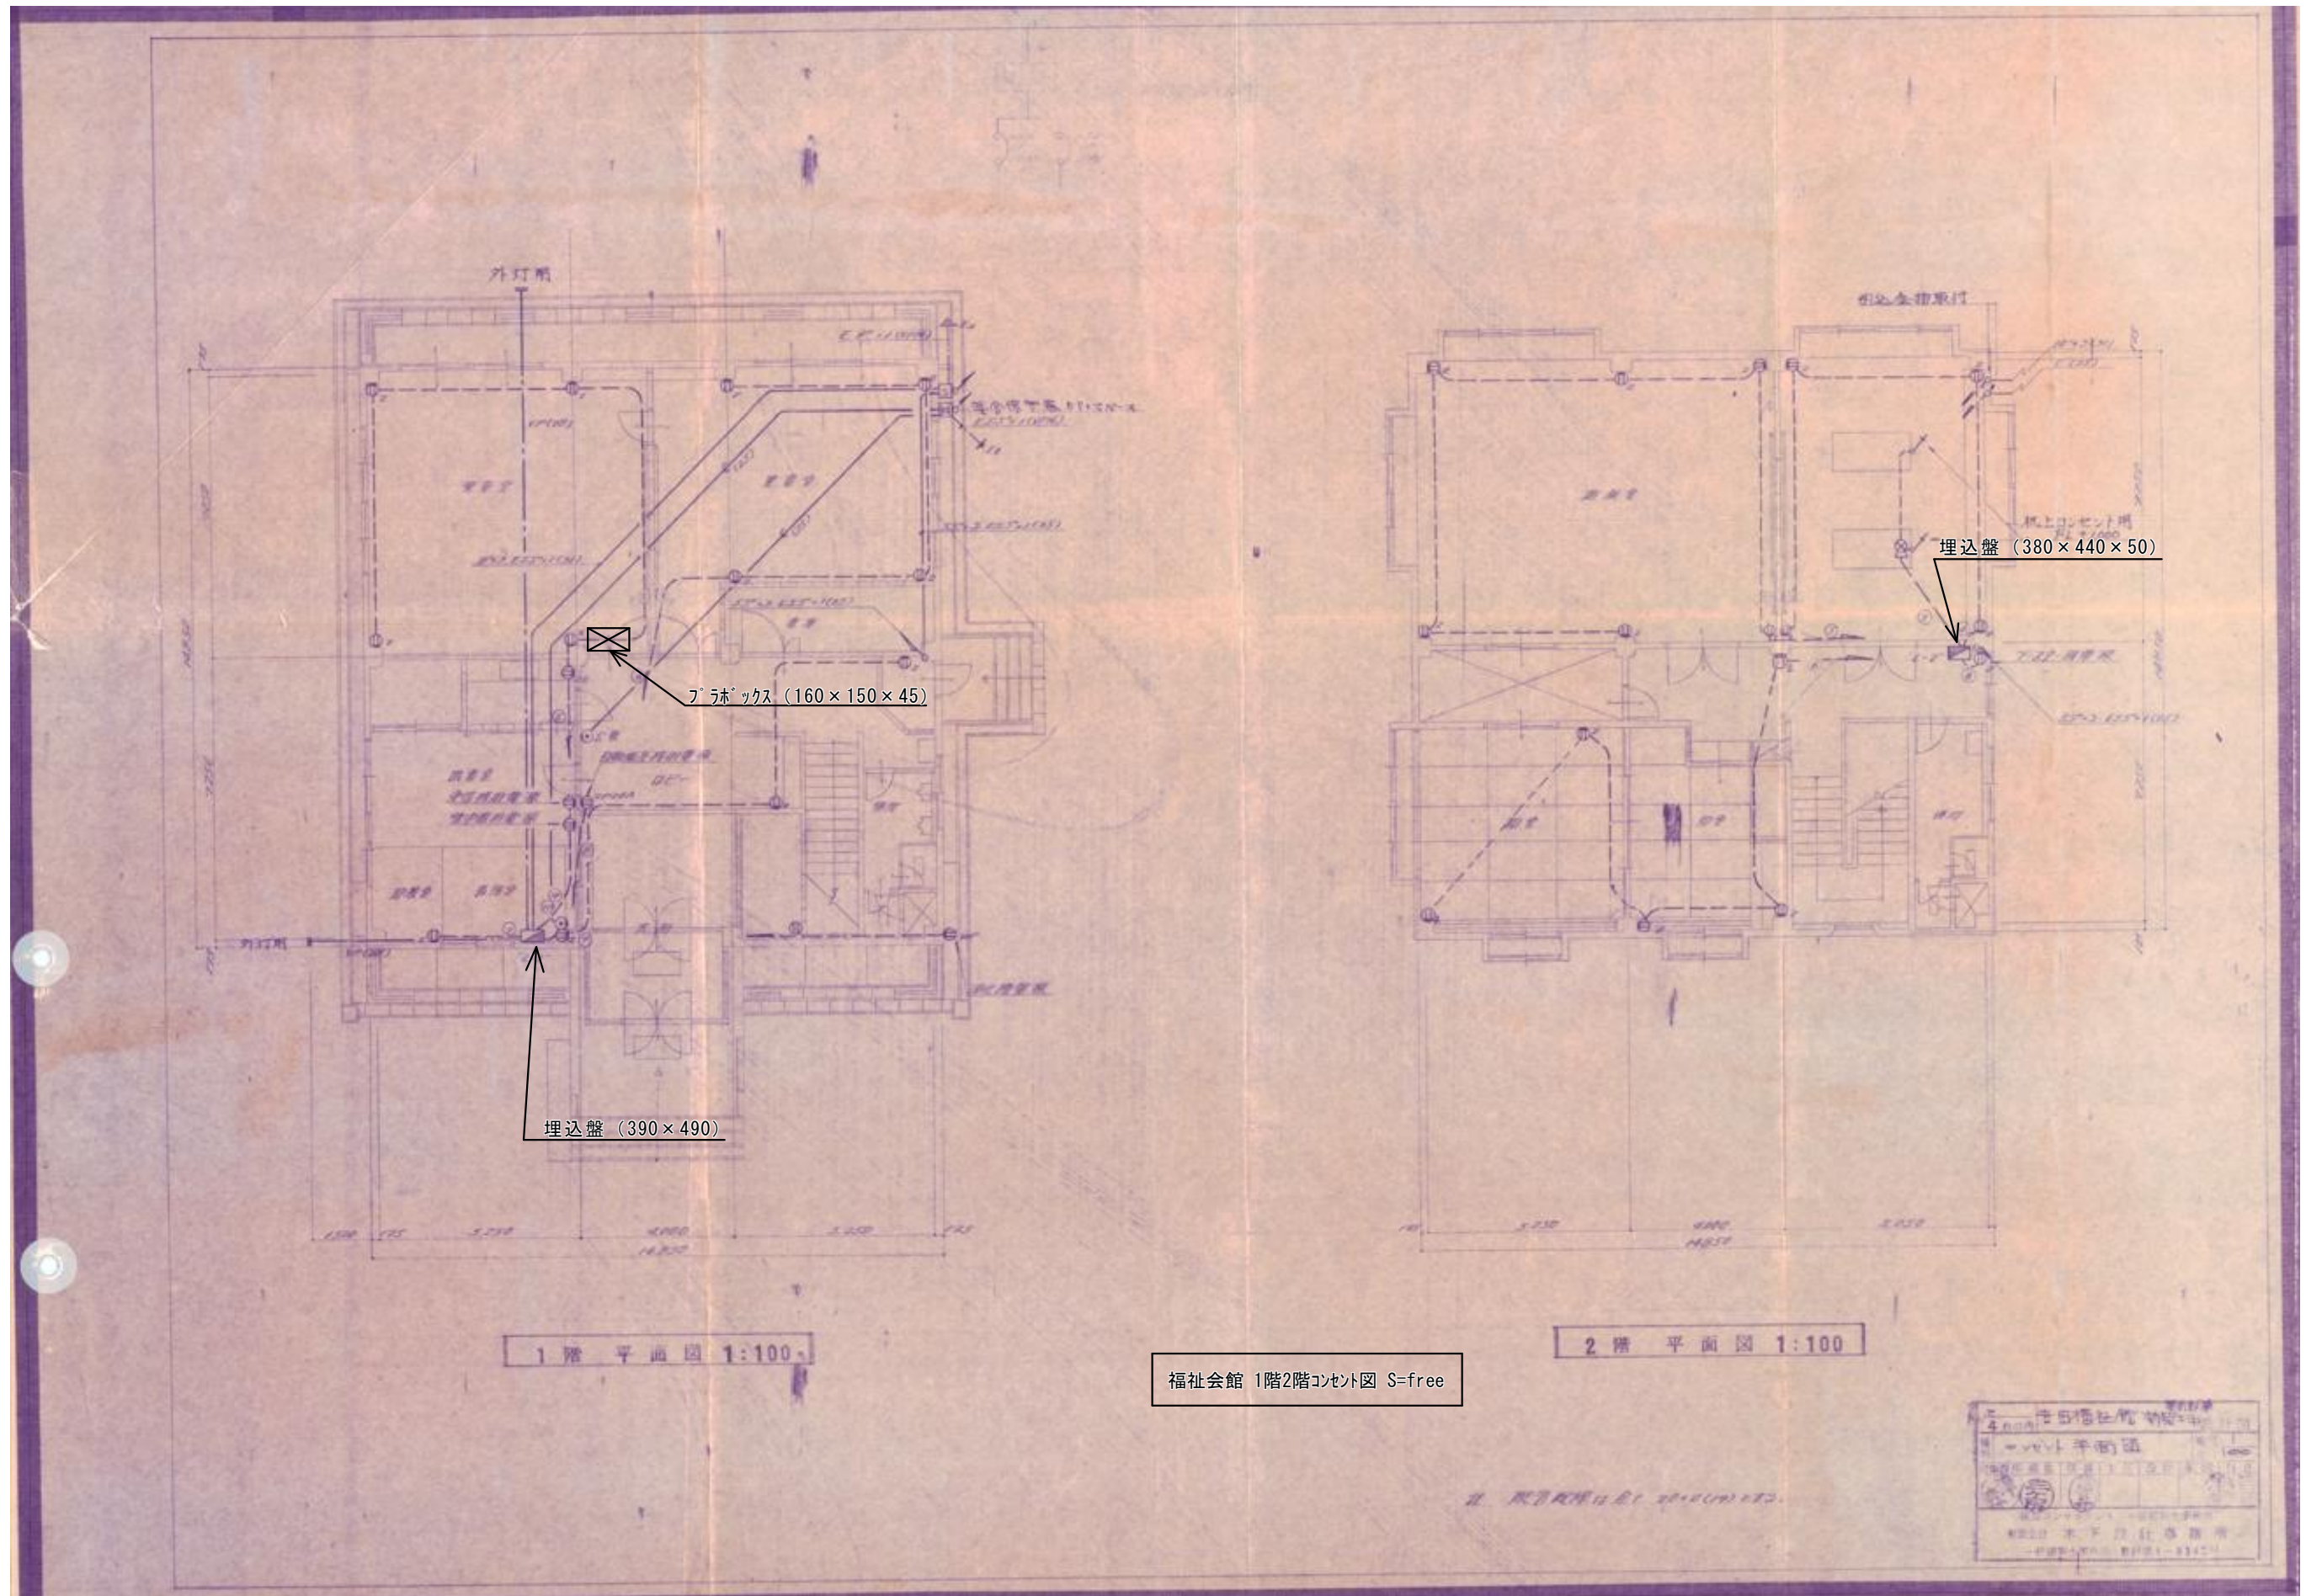


工事名
吉田錦町福祉会館及び農機器保管施設解体撤去工事

図面名
福祉会館 1階2階コンテ図

縮図 図示
単位 mm

E-03

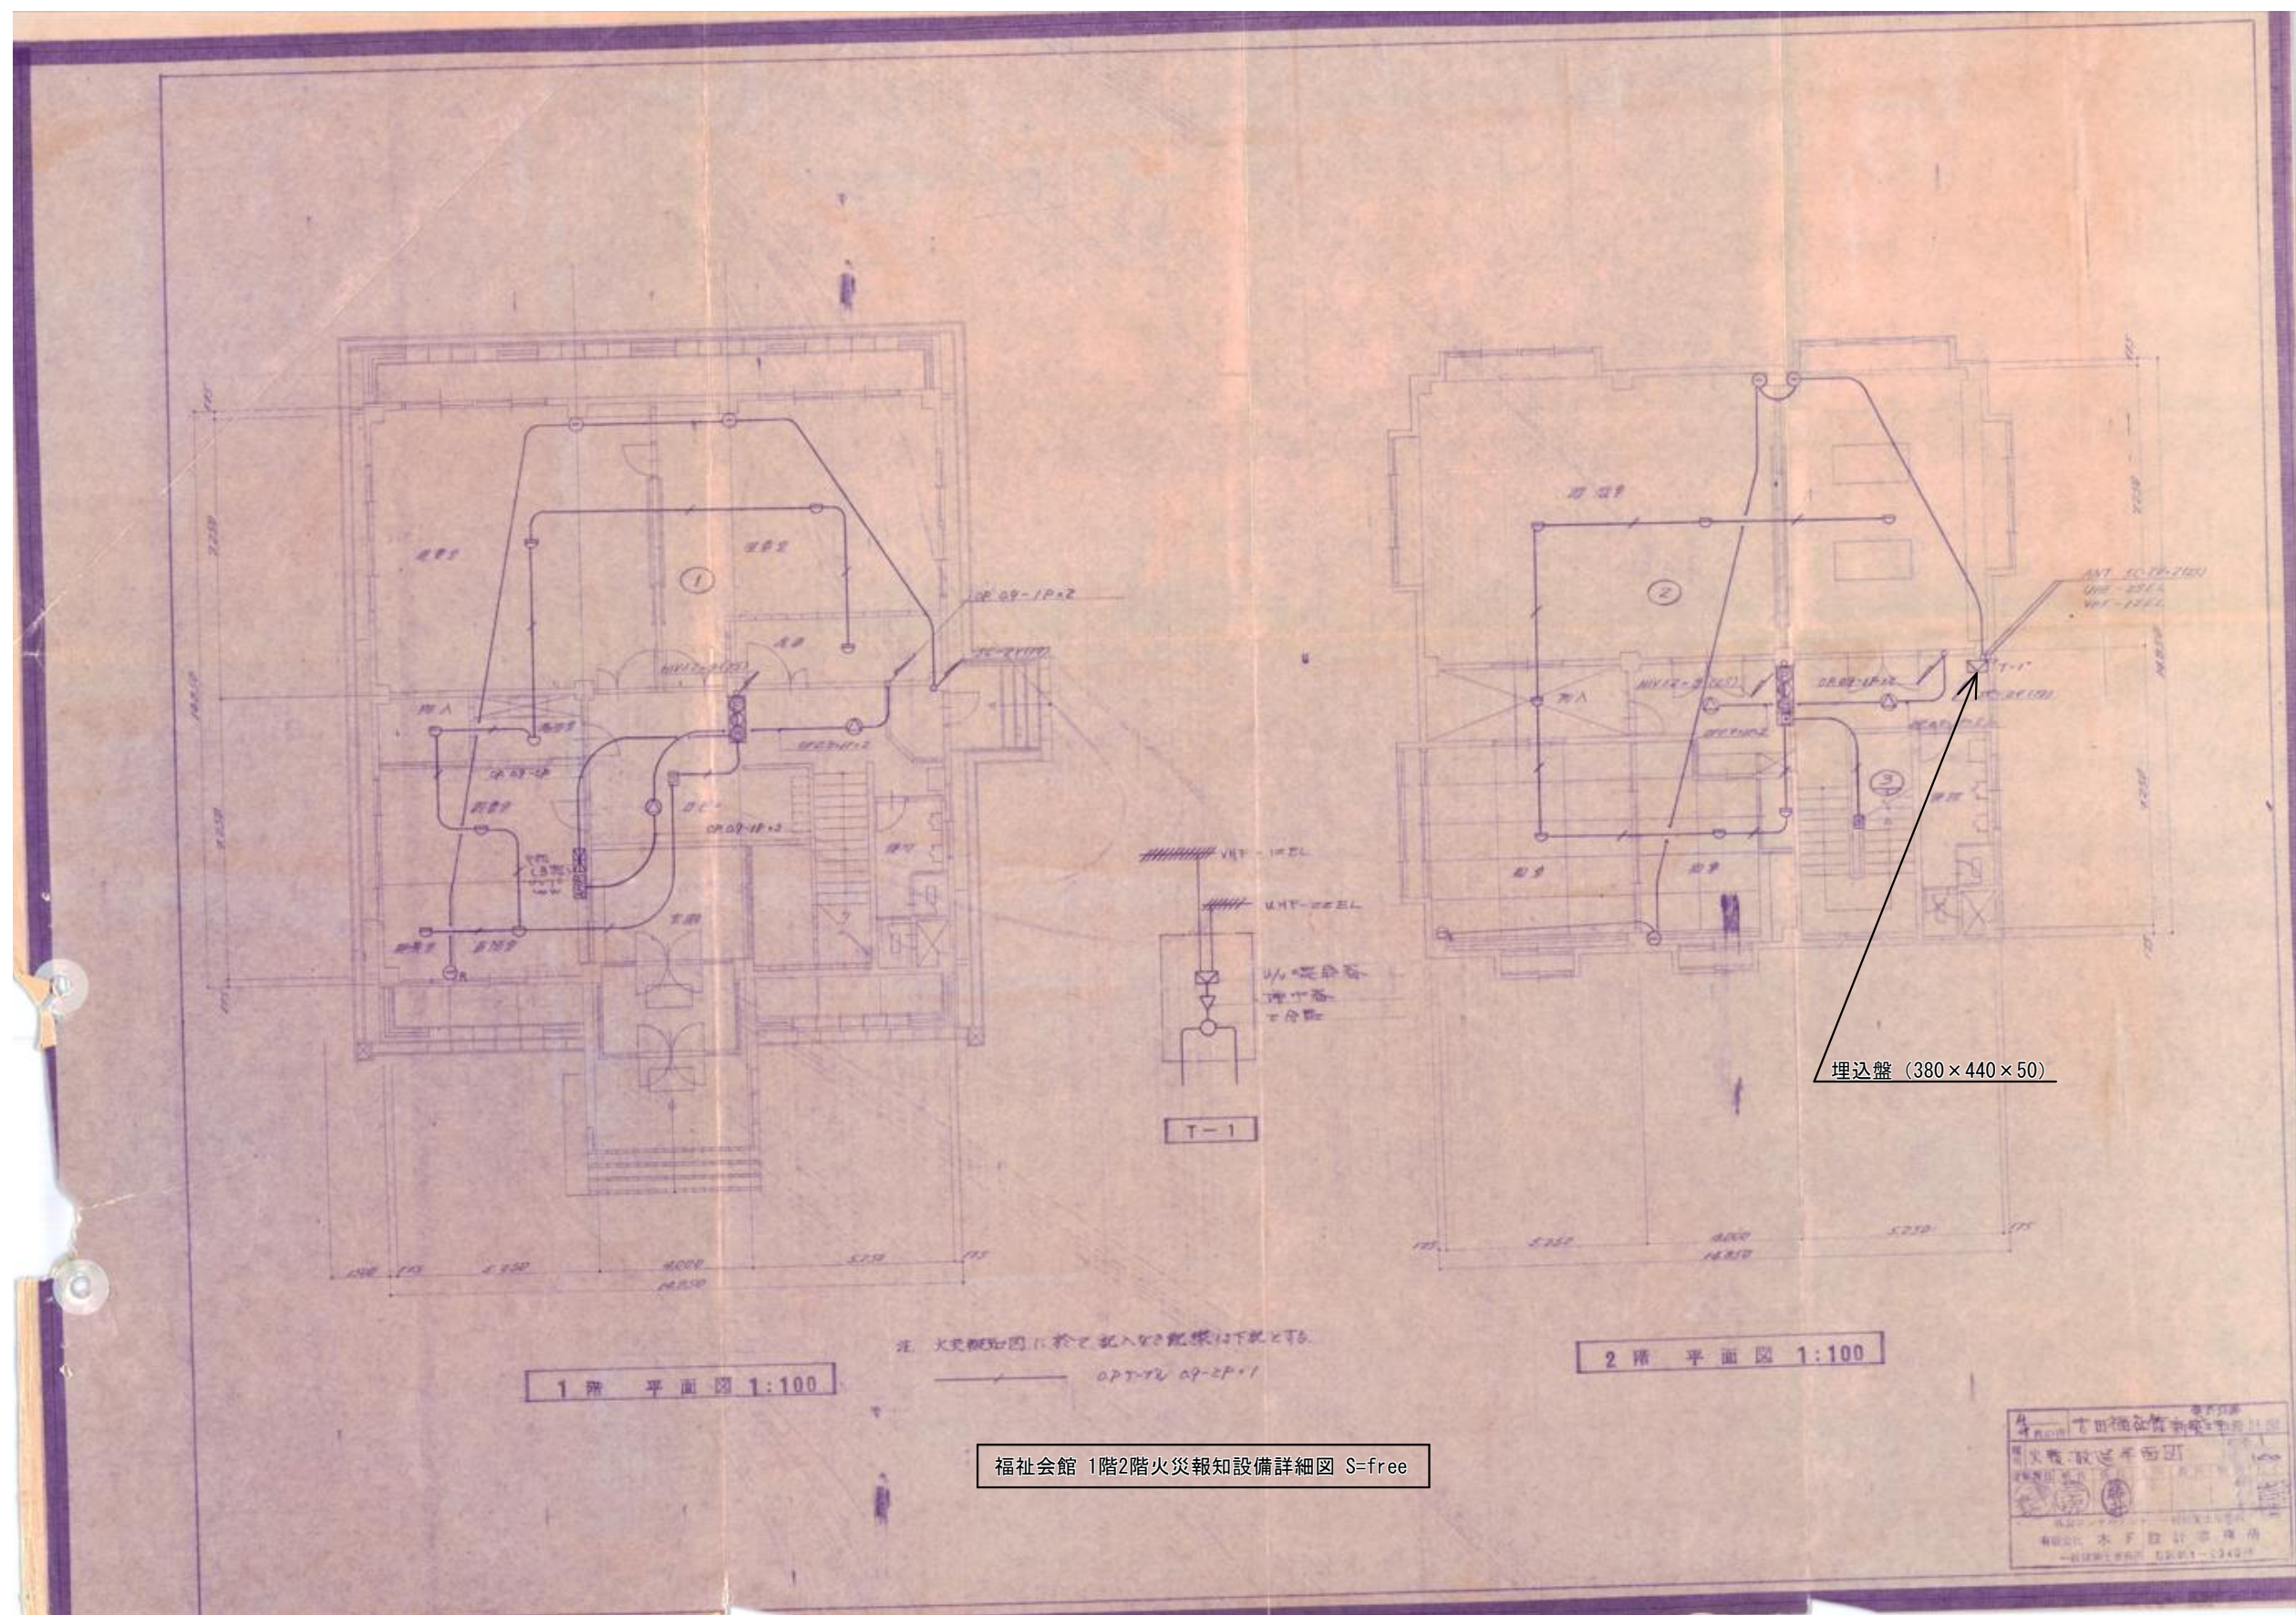


工 事 名
吉田錦町福祉会館及び農機器保管施設解体撤去工事

図 面 名
福祉会館 1階2階火災報知設備詳細図

縮 図 図 示
単位 mm

E-04

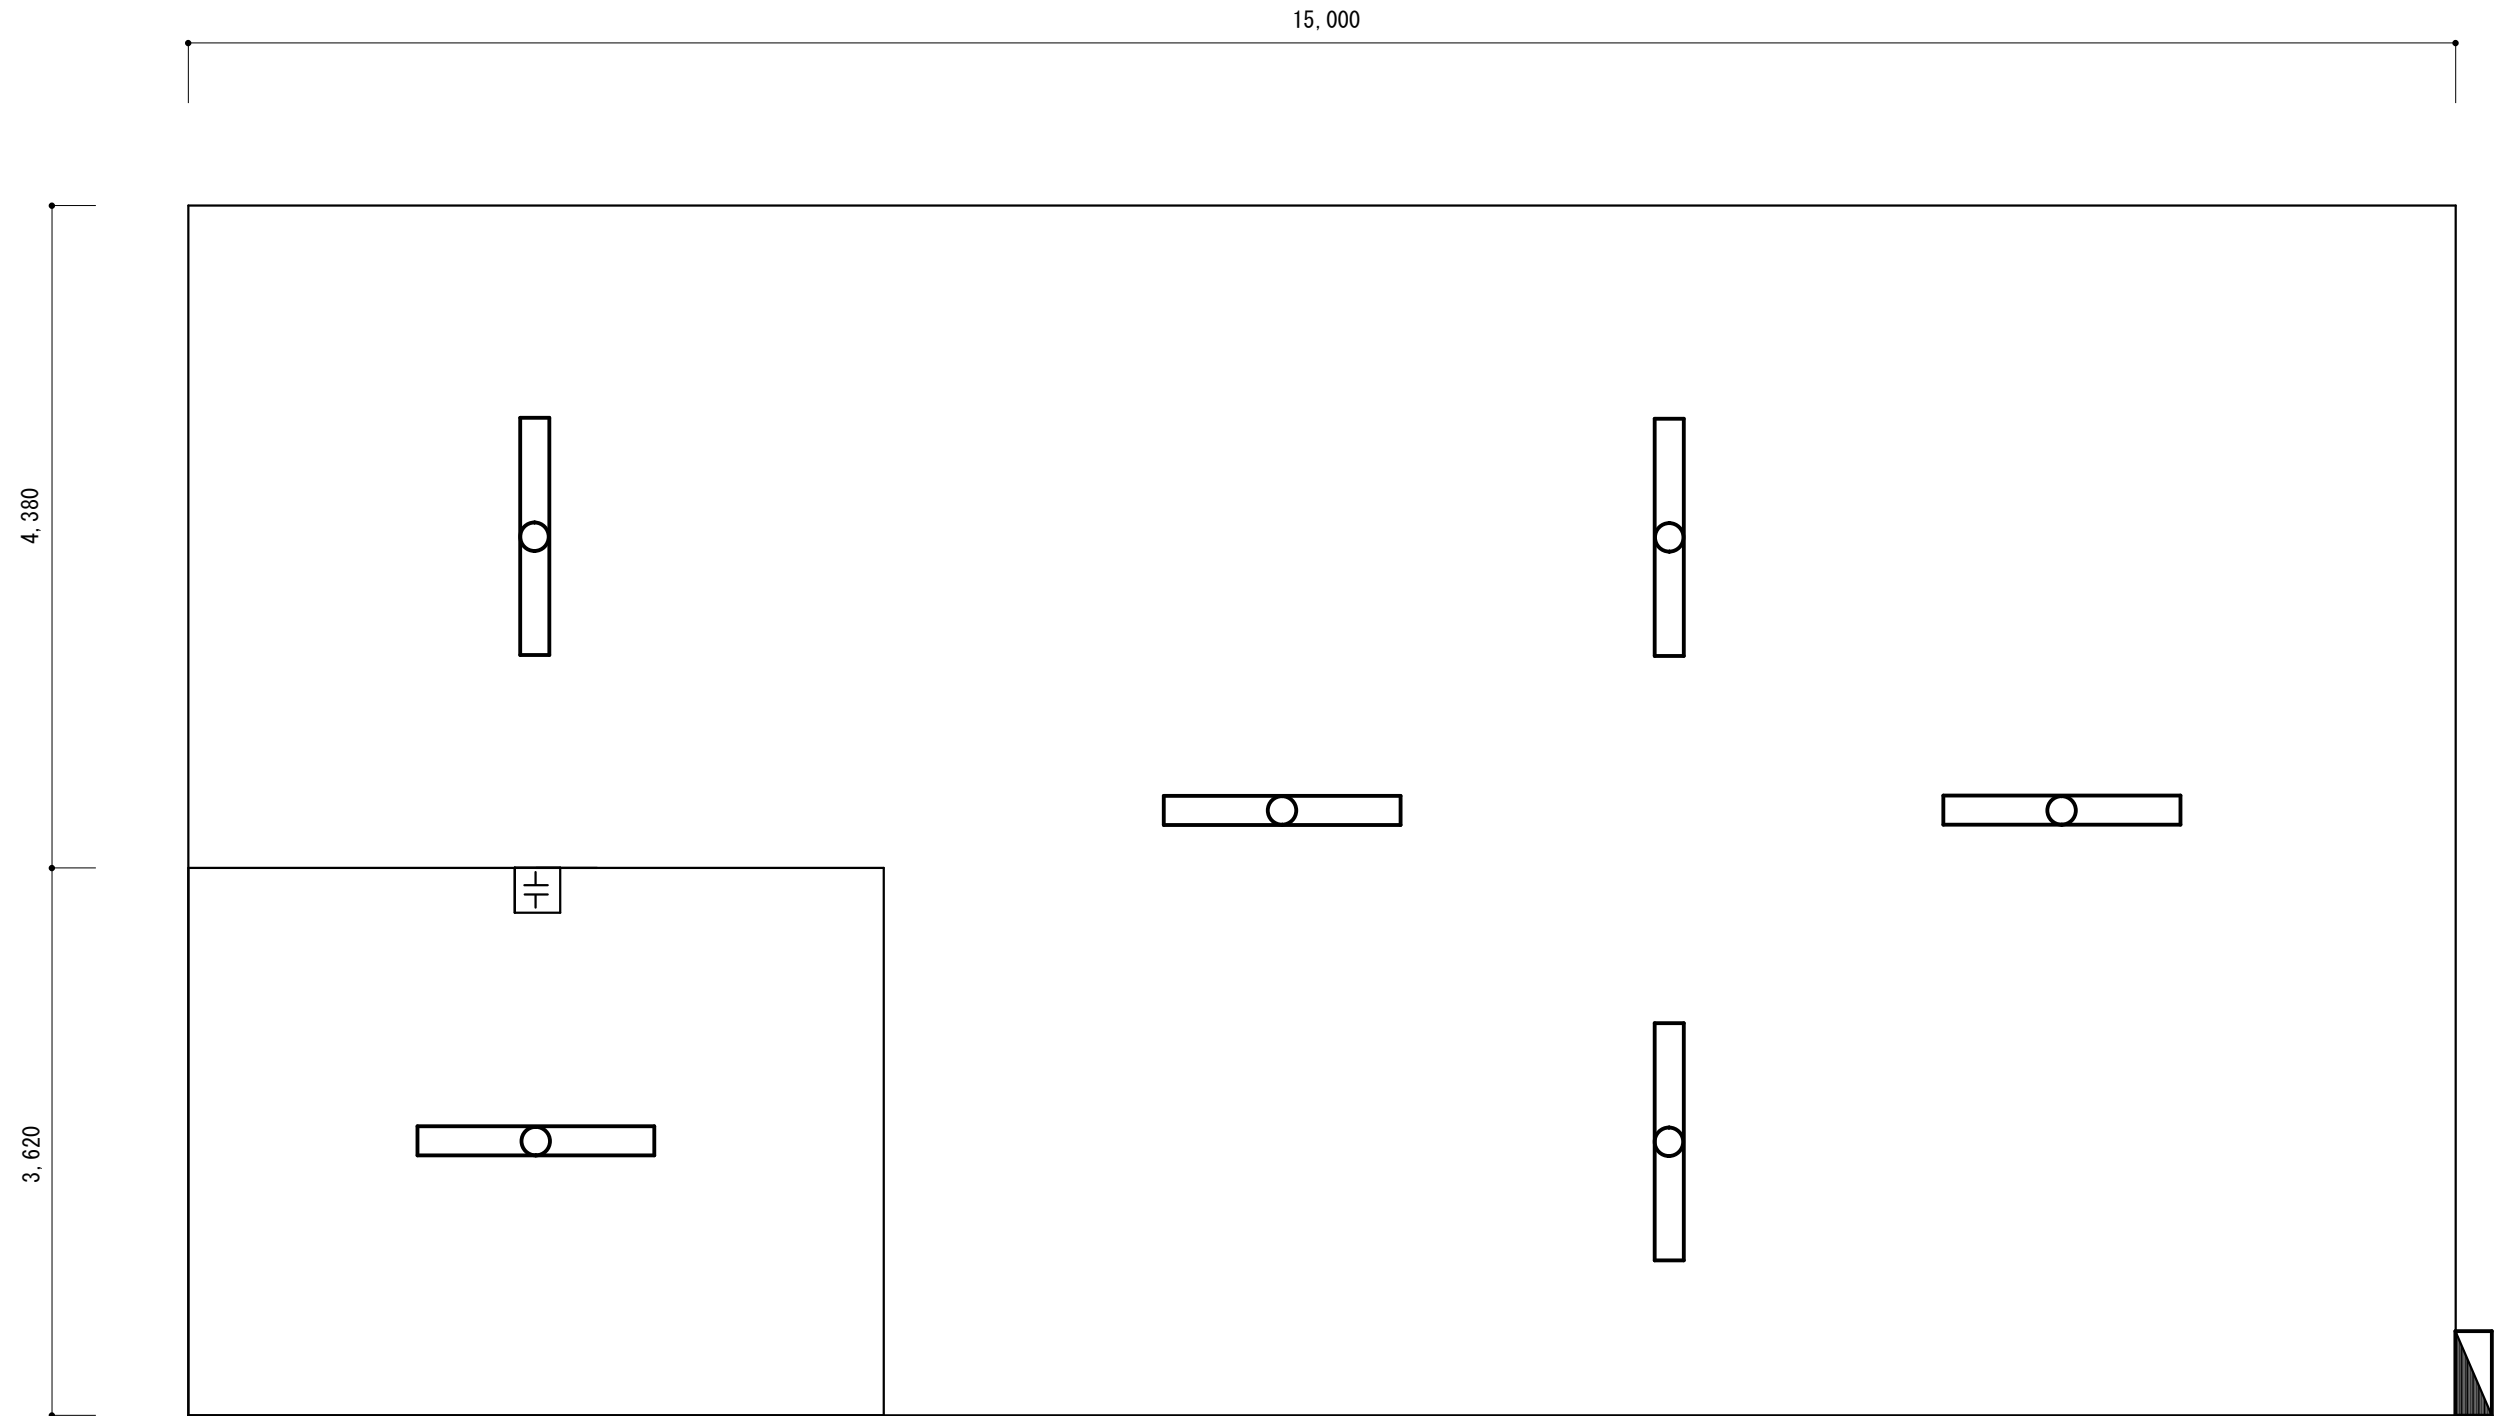

農機器保管施設平面図（電気） S:1/50

-  : 蛍光灯露出FL40W2灯
-  : 進相コンデンサ30 μ F
-  : 露出分電盤 (600×910×180)

	工 事 名 吉田錦町福祉会館及び農機器保管施設解体撤去工事	図 面 名 農機器保管施設平面図（電気）	縮 図 図 示	E-05
			単 位 mm	