


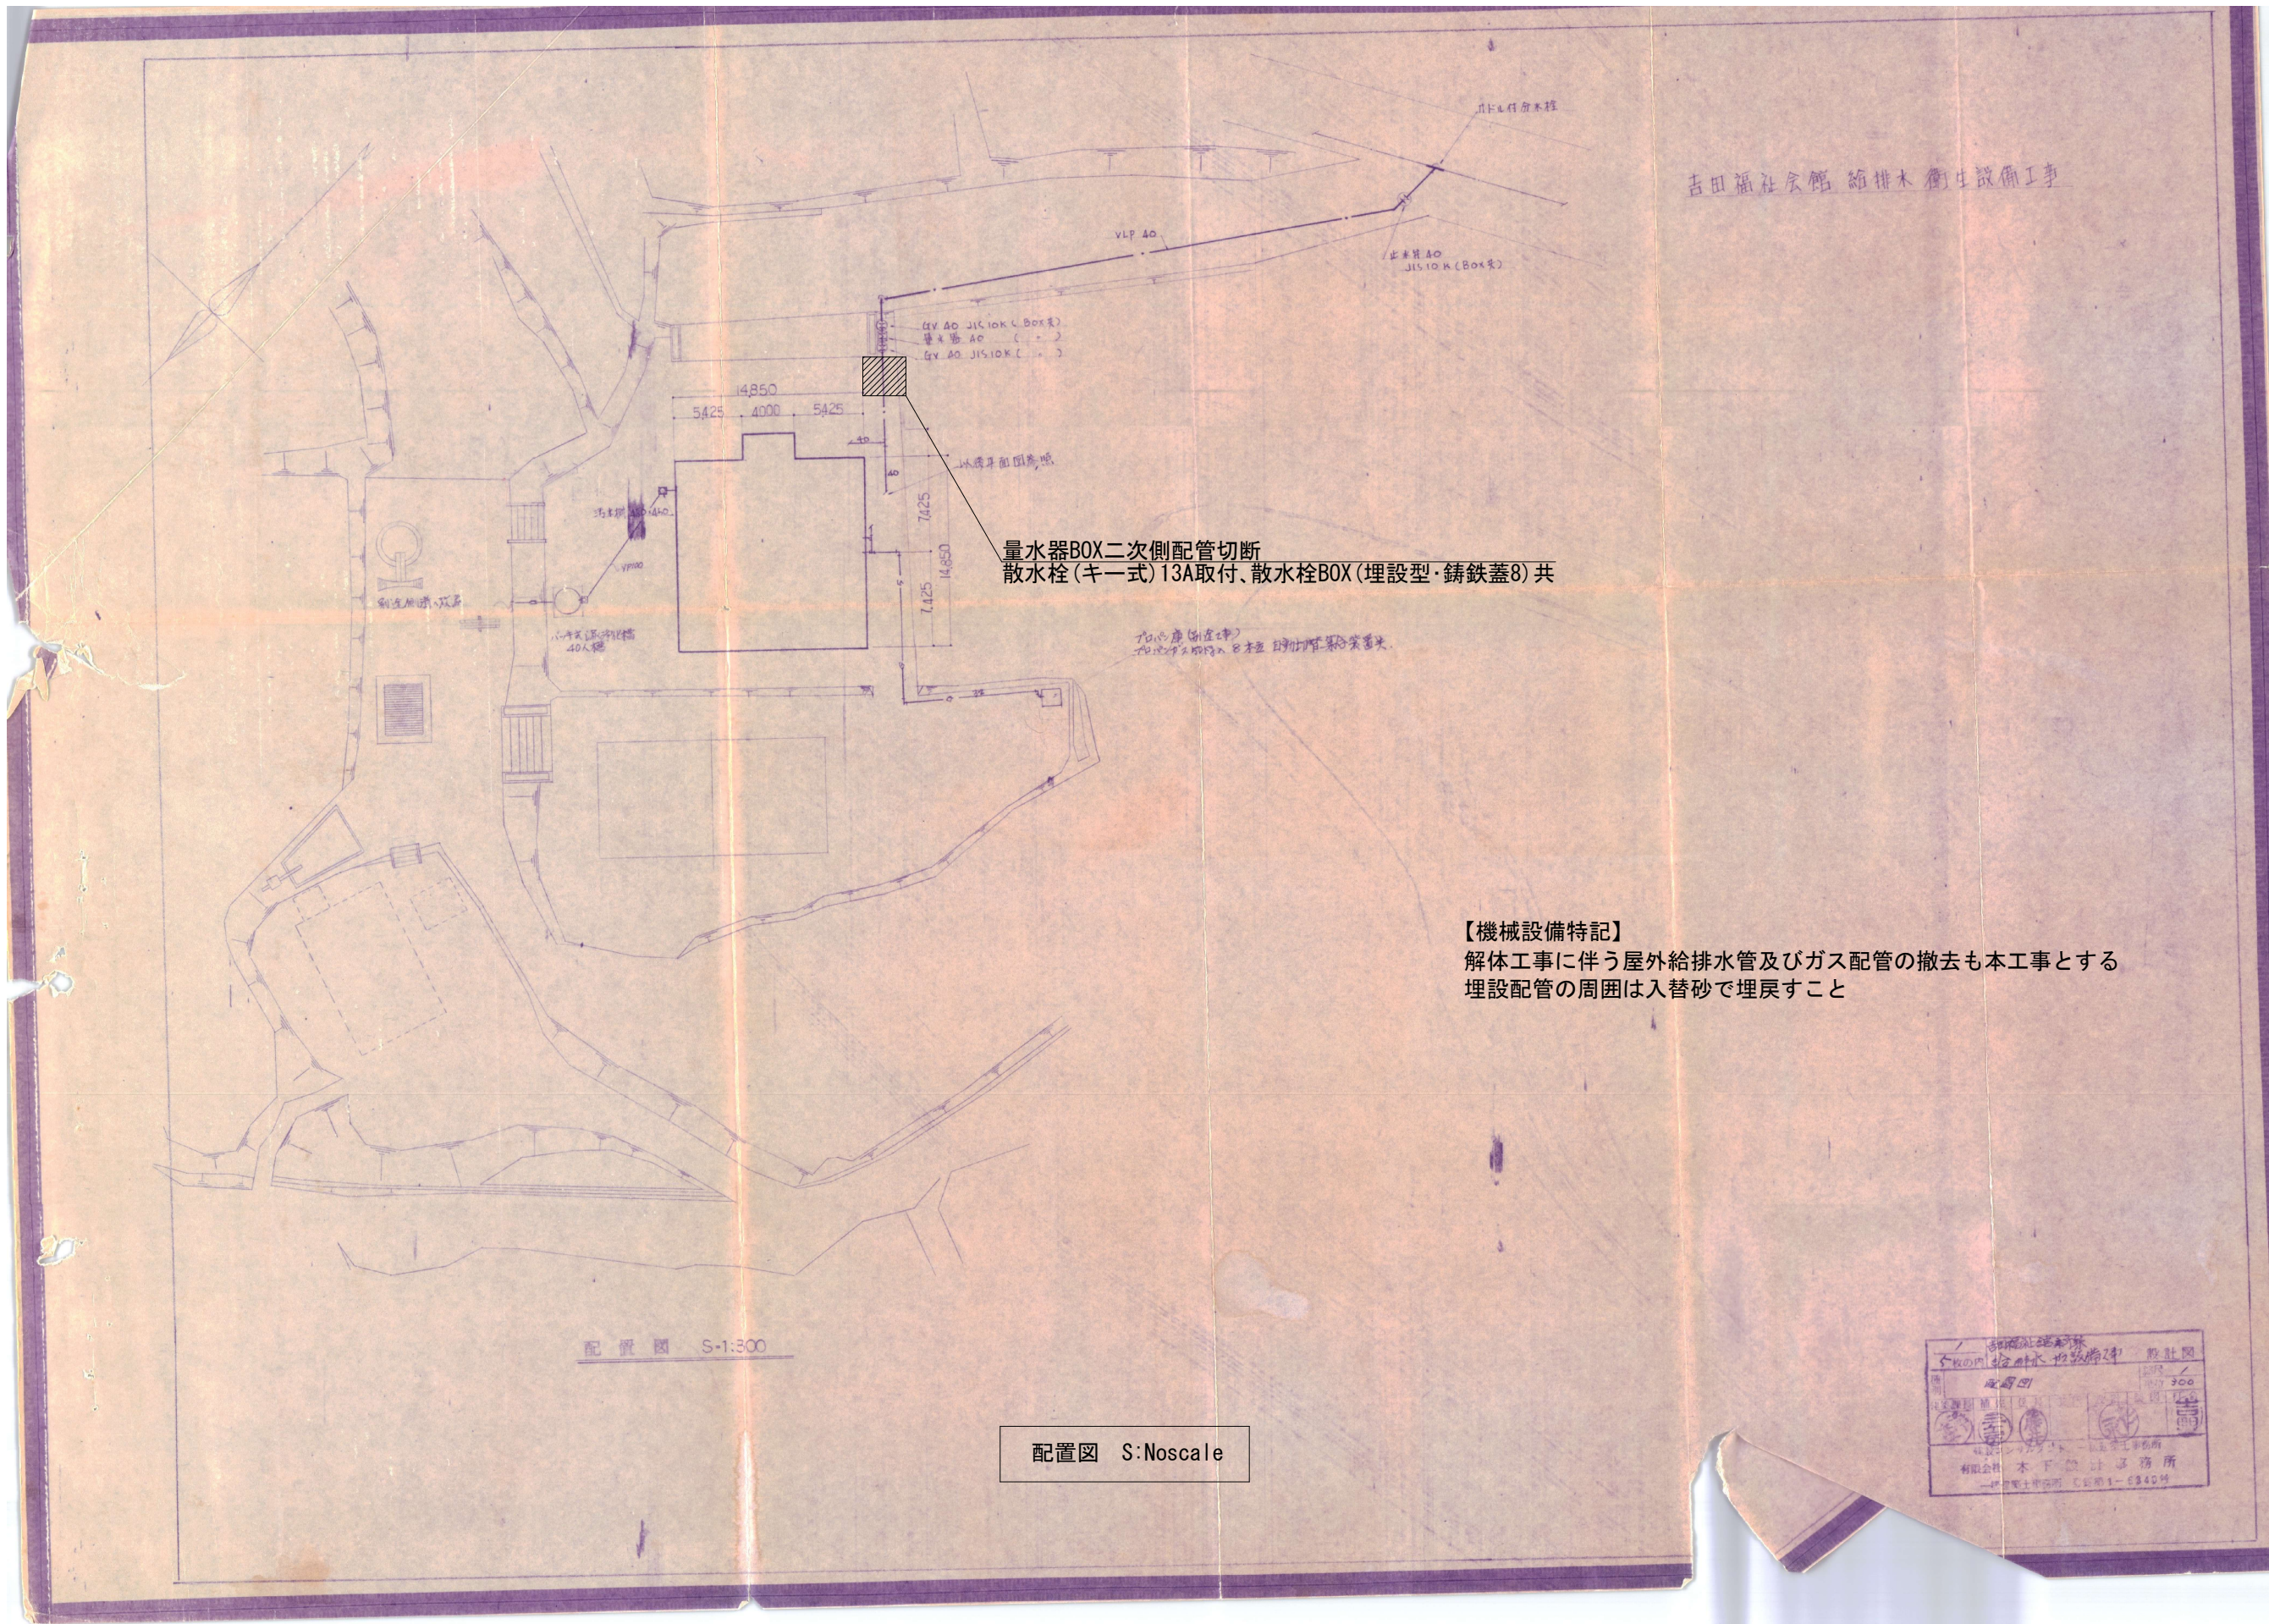

工 事 名
吉田錦町福祉館及び農機器保管施設解体撤去工事

図 面 名
配置図

縮 図 図 示
—
単 位 mm

M-01