


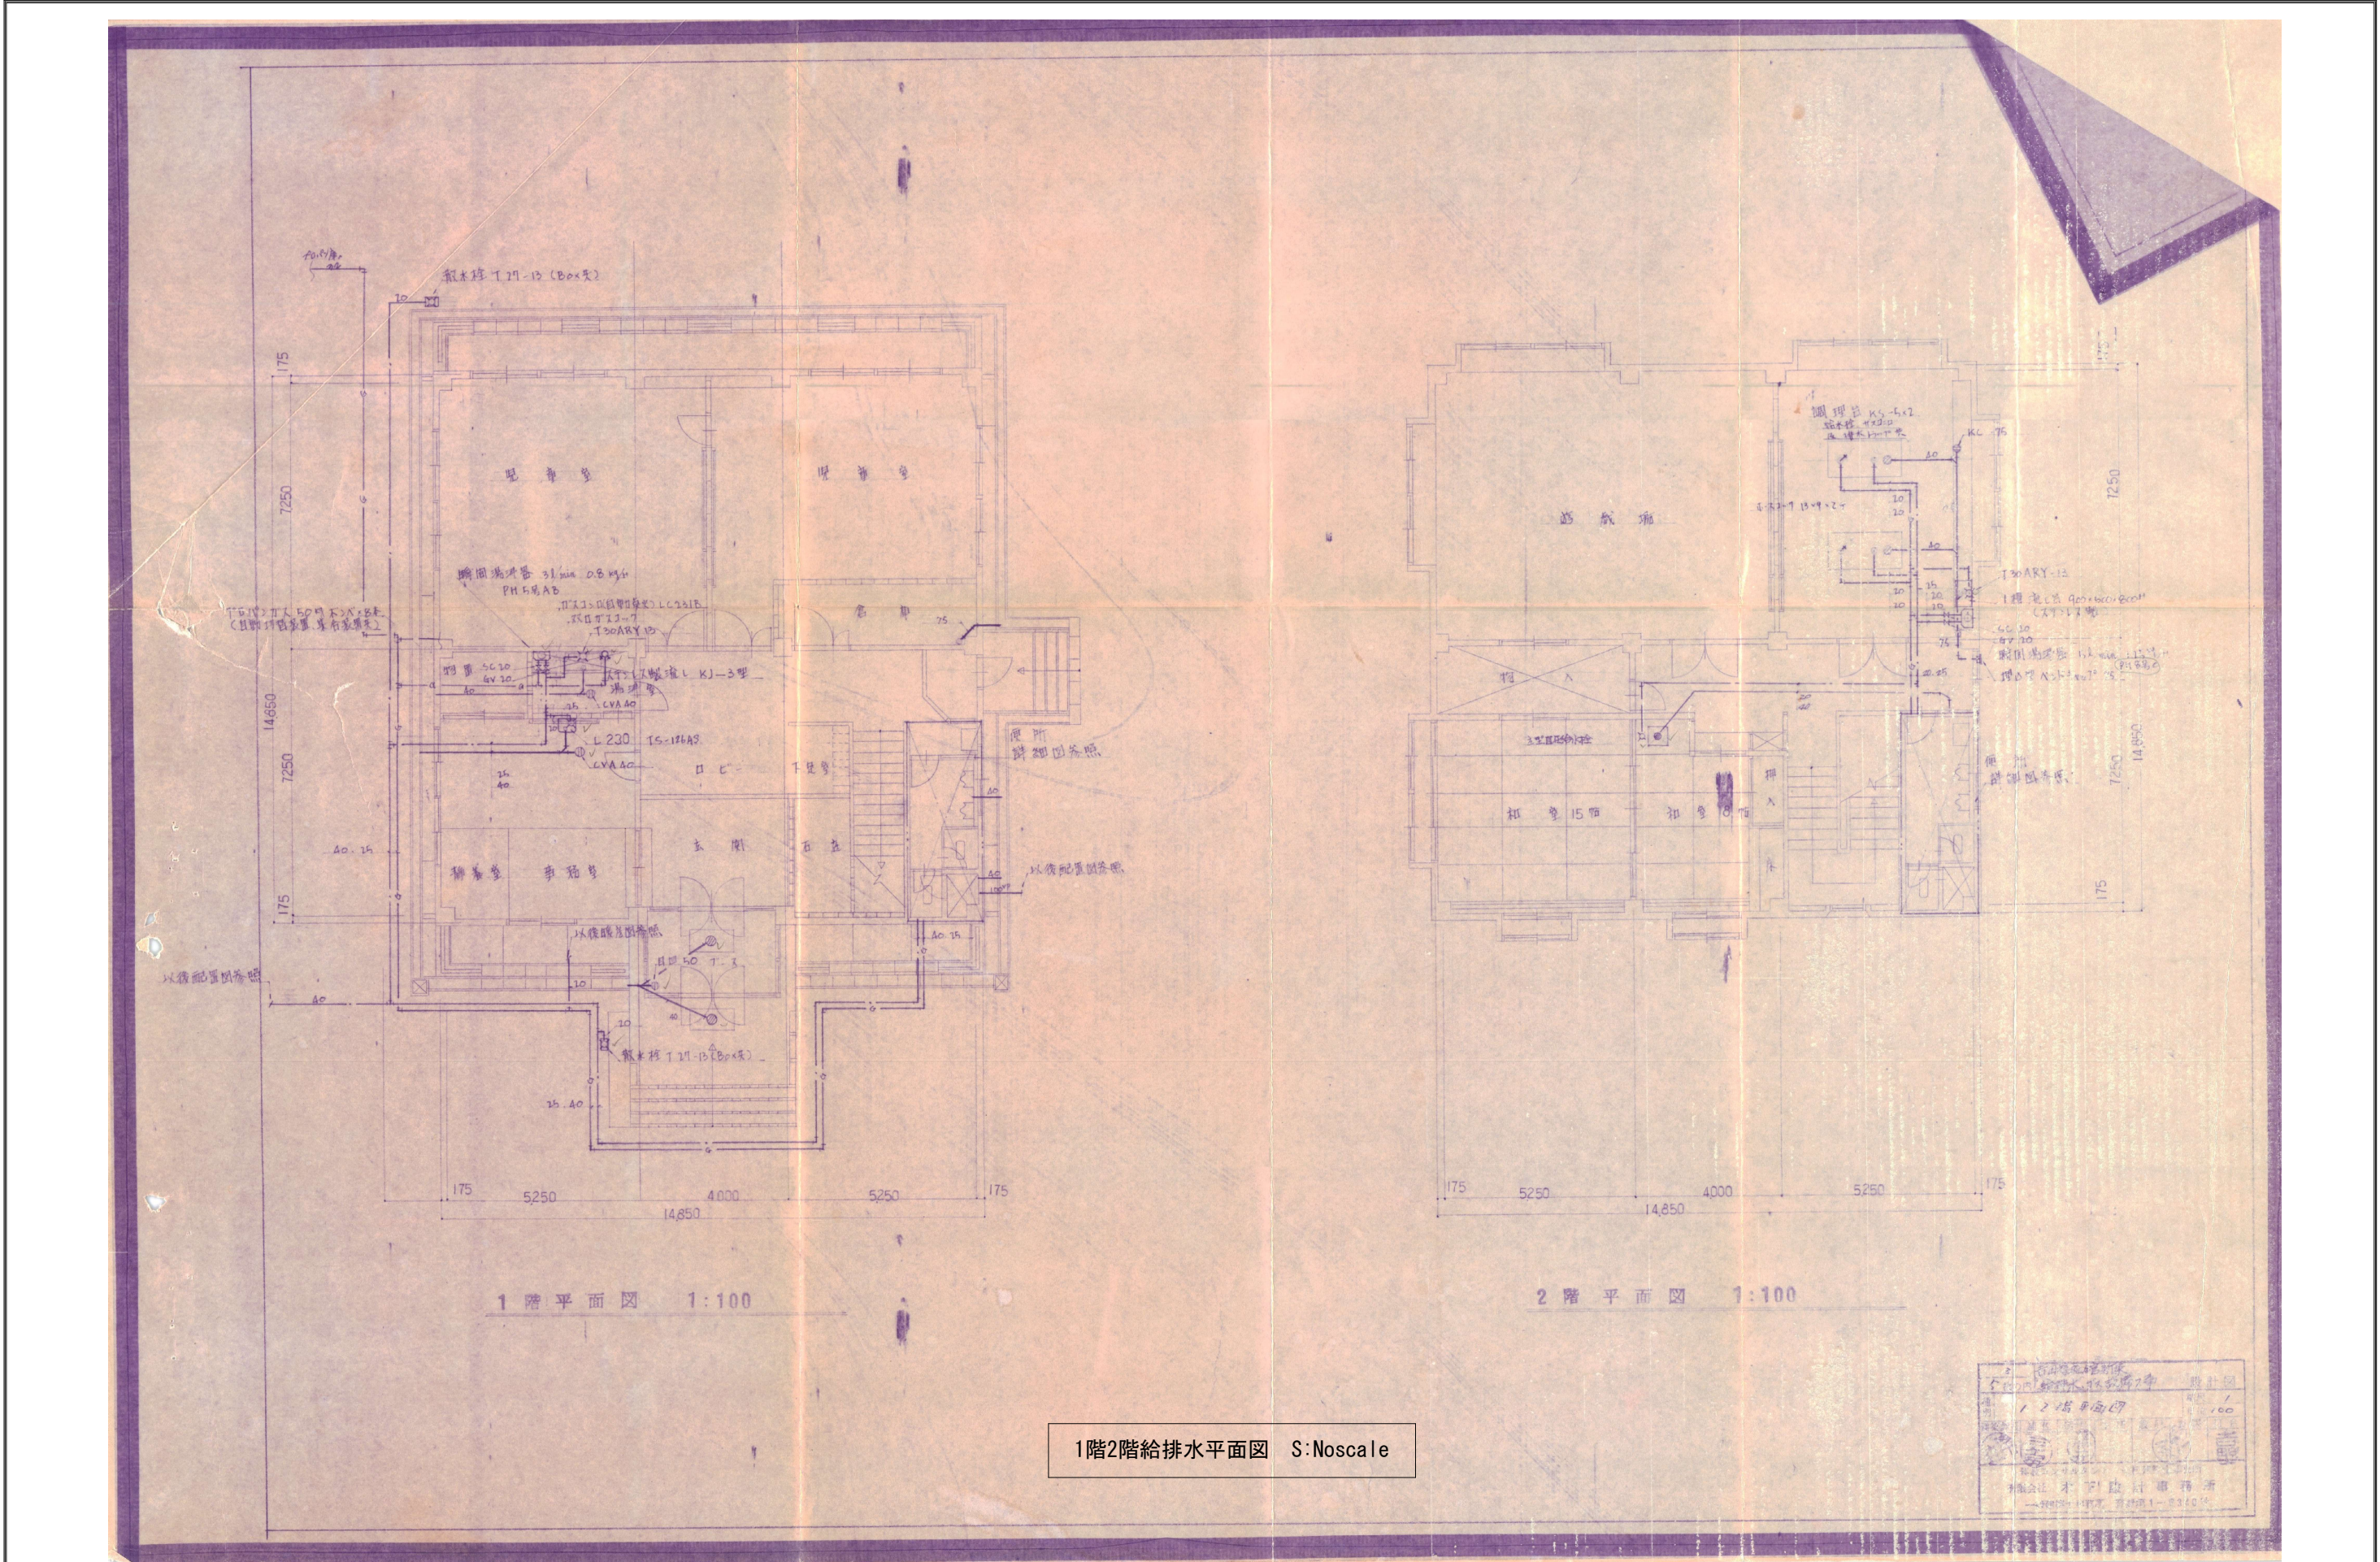

1階2階給排水平面図 S:Noscale

	工 事 名 吉田錦町福祉館及び農機器保管施設解体撤去工事	図 面 名 1階2階給排水平面図	縮 図	図 示 —	M-03
			単 位	mm	