



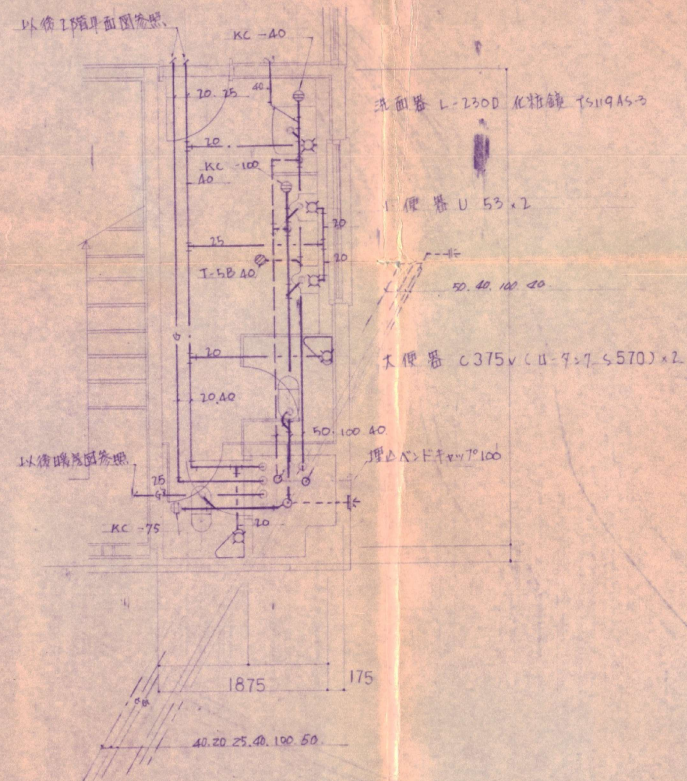

2階便所詳細図 1/50

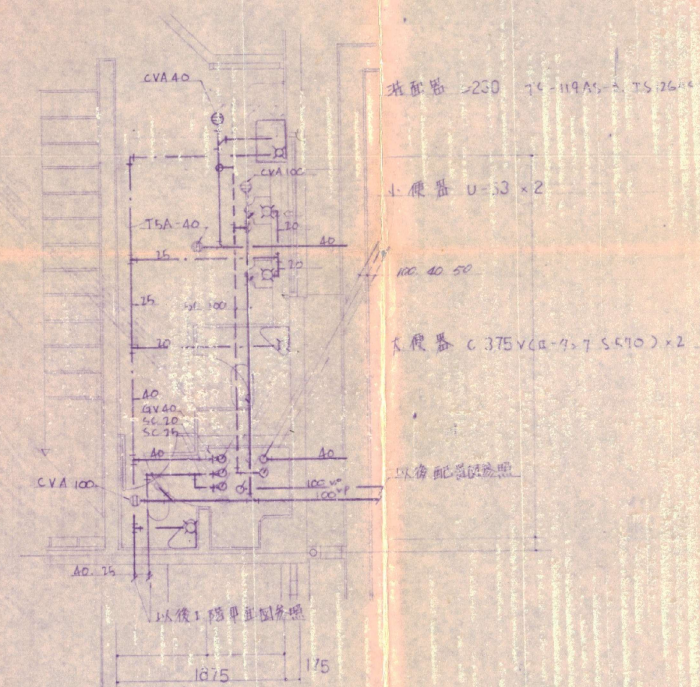

1階便所詳細図 1/50

1階2階便所詳細図 S:Noscale

吉田町福祉館及び農機具保管施設解体撤去工事		設計図
1階2階便所詳細図		縮尺 1/50
建設コンサルタント 一般建築士事務所 有限会社 木下設計事務所 東京都中央区 豊洲1-1-1 電話 03-5540-1111		

工事名

吉田錦町福祉館及び農機具保管施設解体撤去工事

図面名

1階2階便所詳細図

縮図 図示

単位 mm

M-04