



平面図

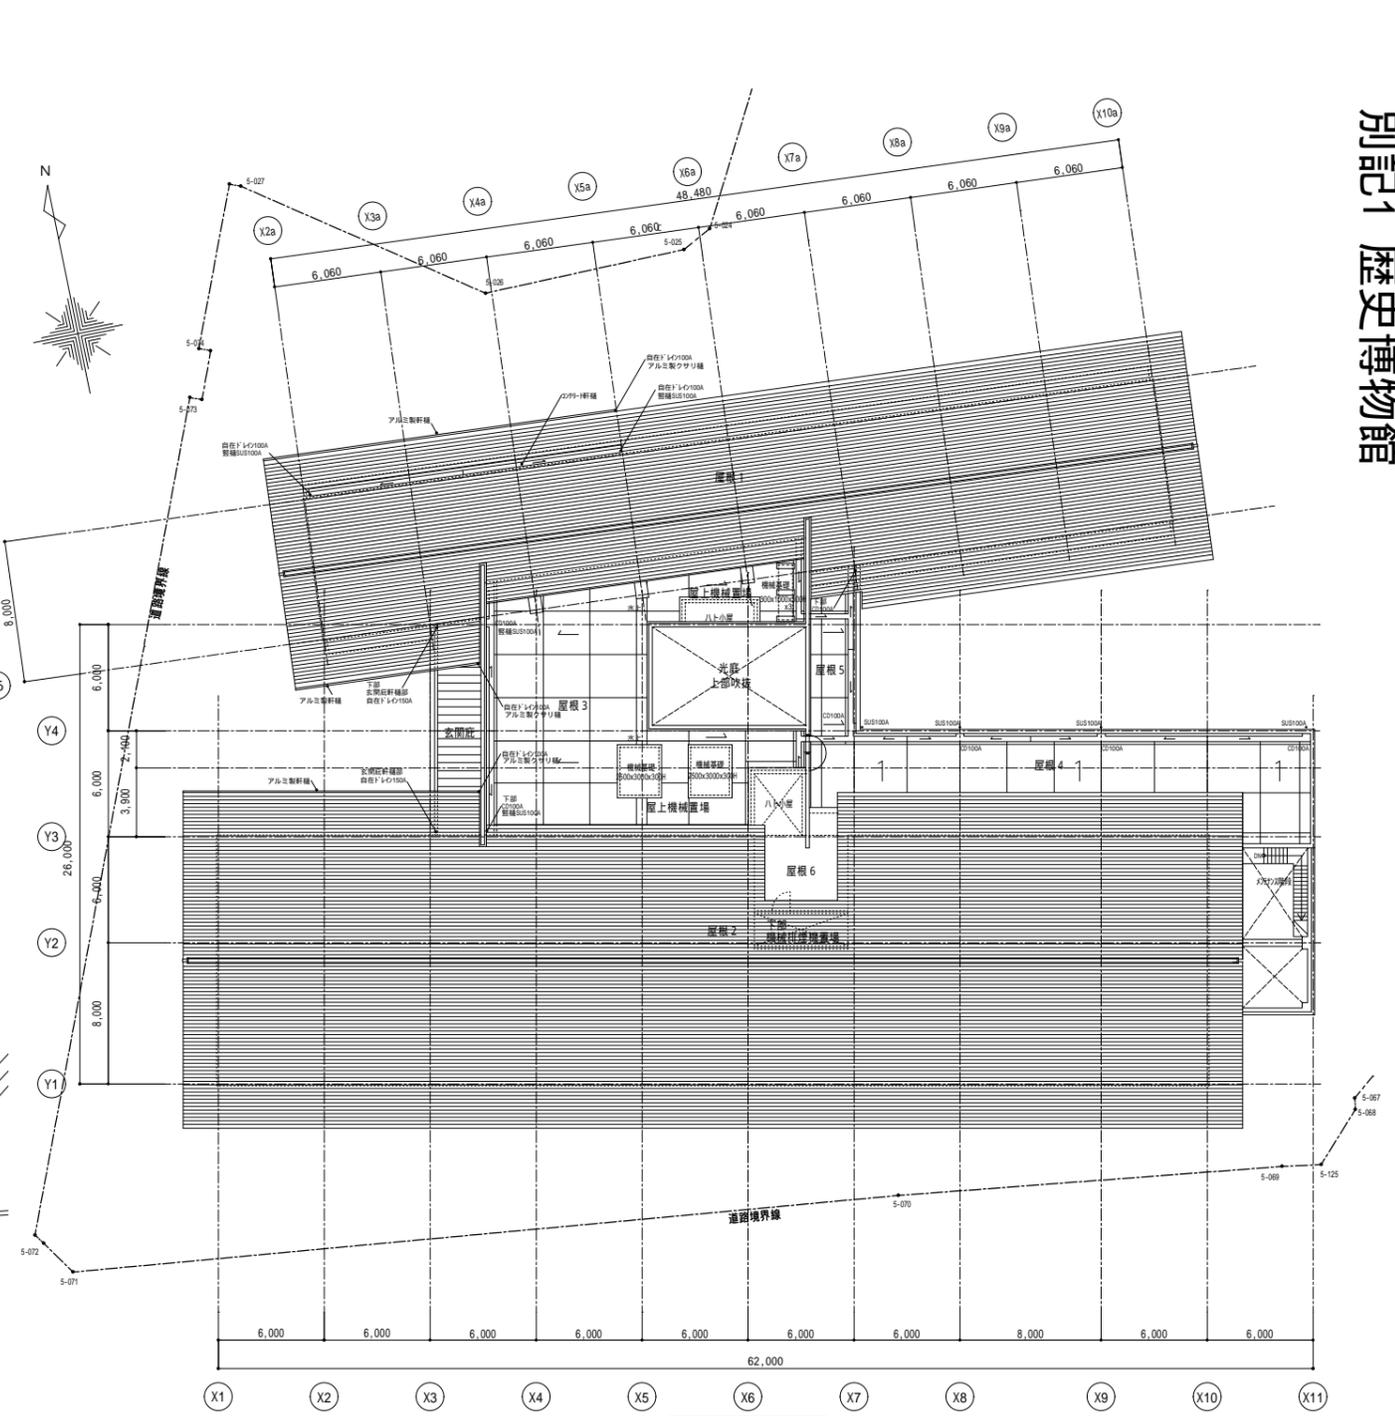


屋根伏図


- 凡例
- 通水孔 100半割 (ビット床スラブ上に設置)
 - 通気孔 100 (スラブ下75に設置)
 - ビット範囲を示す。
 - 上部床下点検口600*600 ｽﾌﾟﾘﾝｸﾞｽﾀﾝﾄﾞ式 密閉型 (防水・防臭) ステンレスタラップ
 - 塗膜(防水モルタルコテ)600x600x600H 1ヶ所

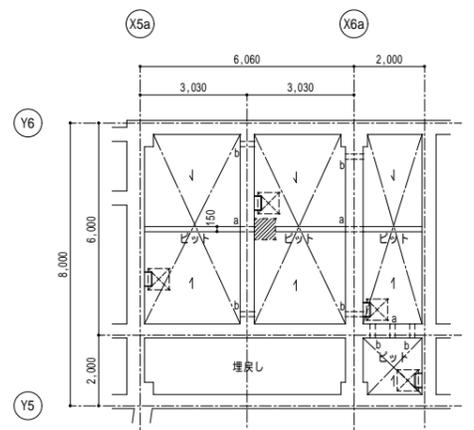

ビット平面図 S=1:100

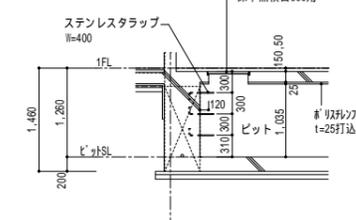

床下点検口部詳細 S=1:50

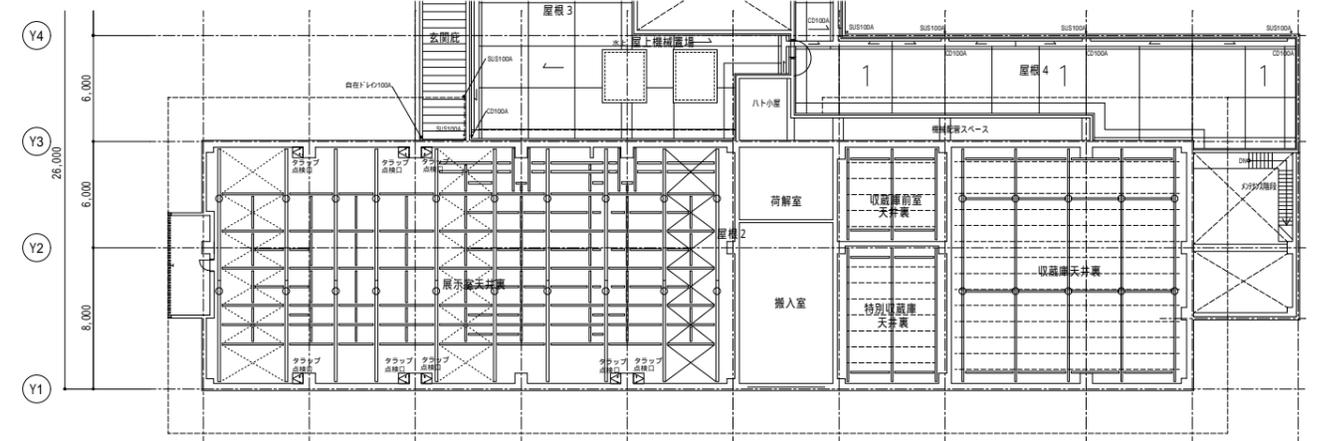

天井裏 平面図

竣工年月日		設計 G L (=平均地盤面) +40を1FLとする。	屋内消火栓 (設備工事)		DATE	PRJ. NO	PRJ. TITLE	意匠
監理者印		1 F L から仕上面までのレベル	●消 据置タイプ ABC10型消火器 (別途工事) [D-403]		CHECK	P-2010-018	平面図、屋根伏図	014
施工者印		R C 壁	床下点検口600角					
		L G 壁	鋼鉄製マンホール600					
		C B 壁	ステンレス製壁紙					