



菊川町位置図

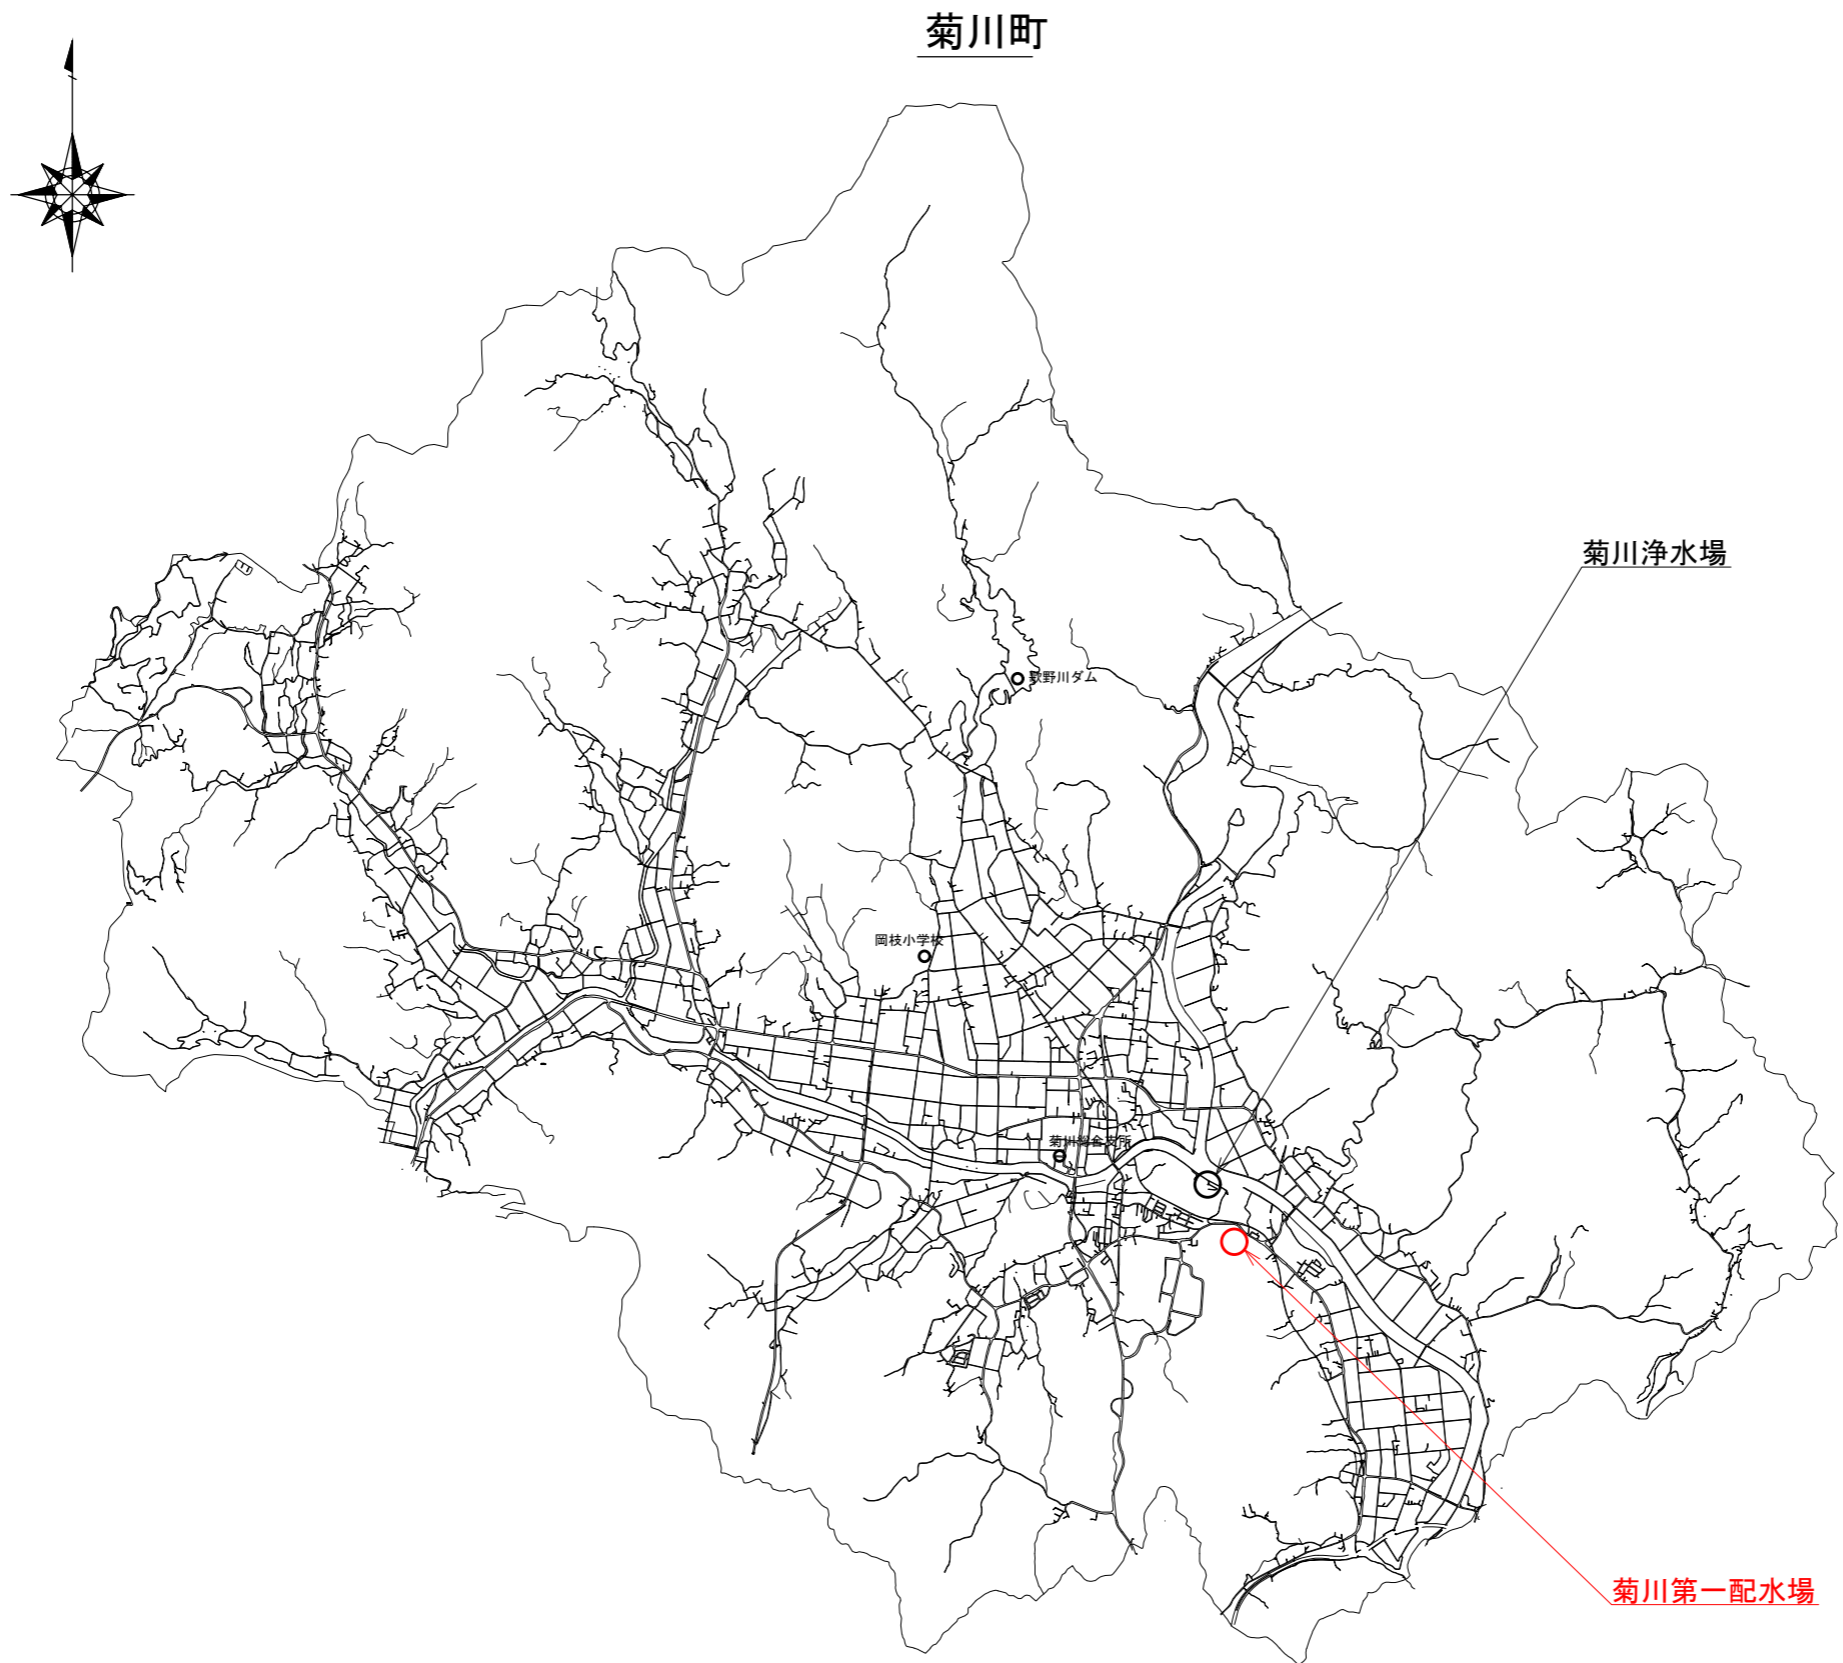


流量計ピット平面図

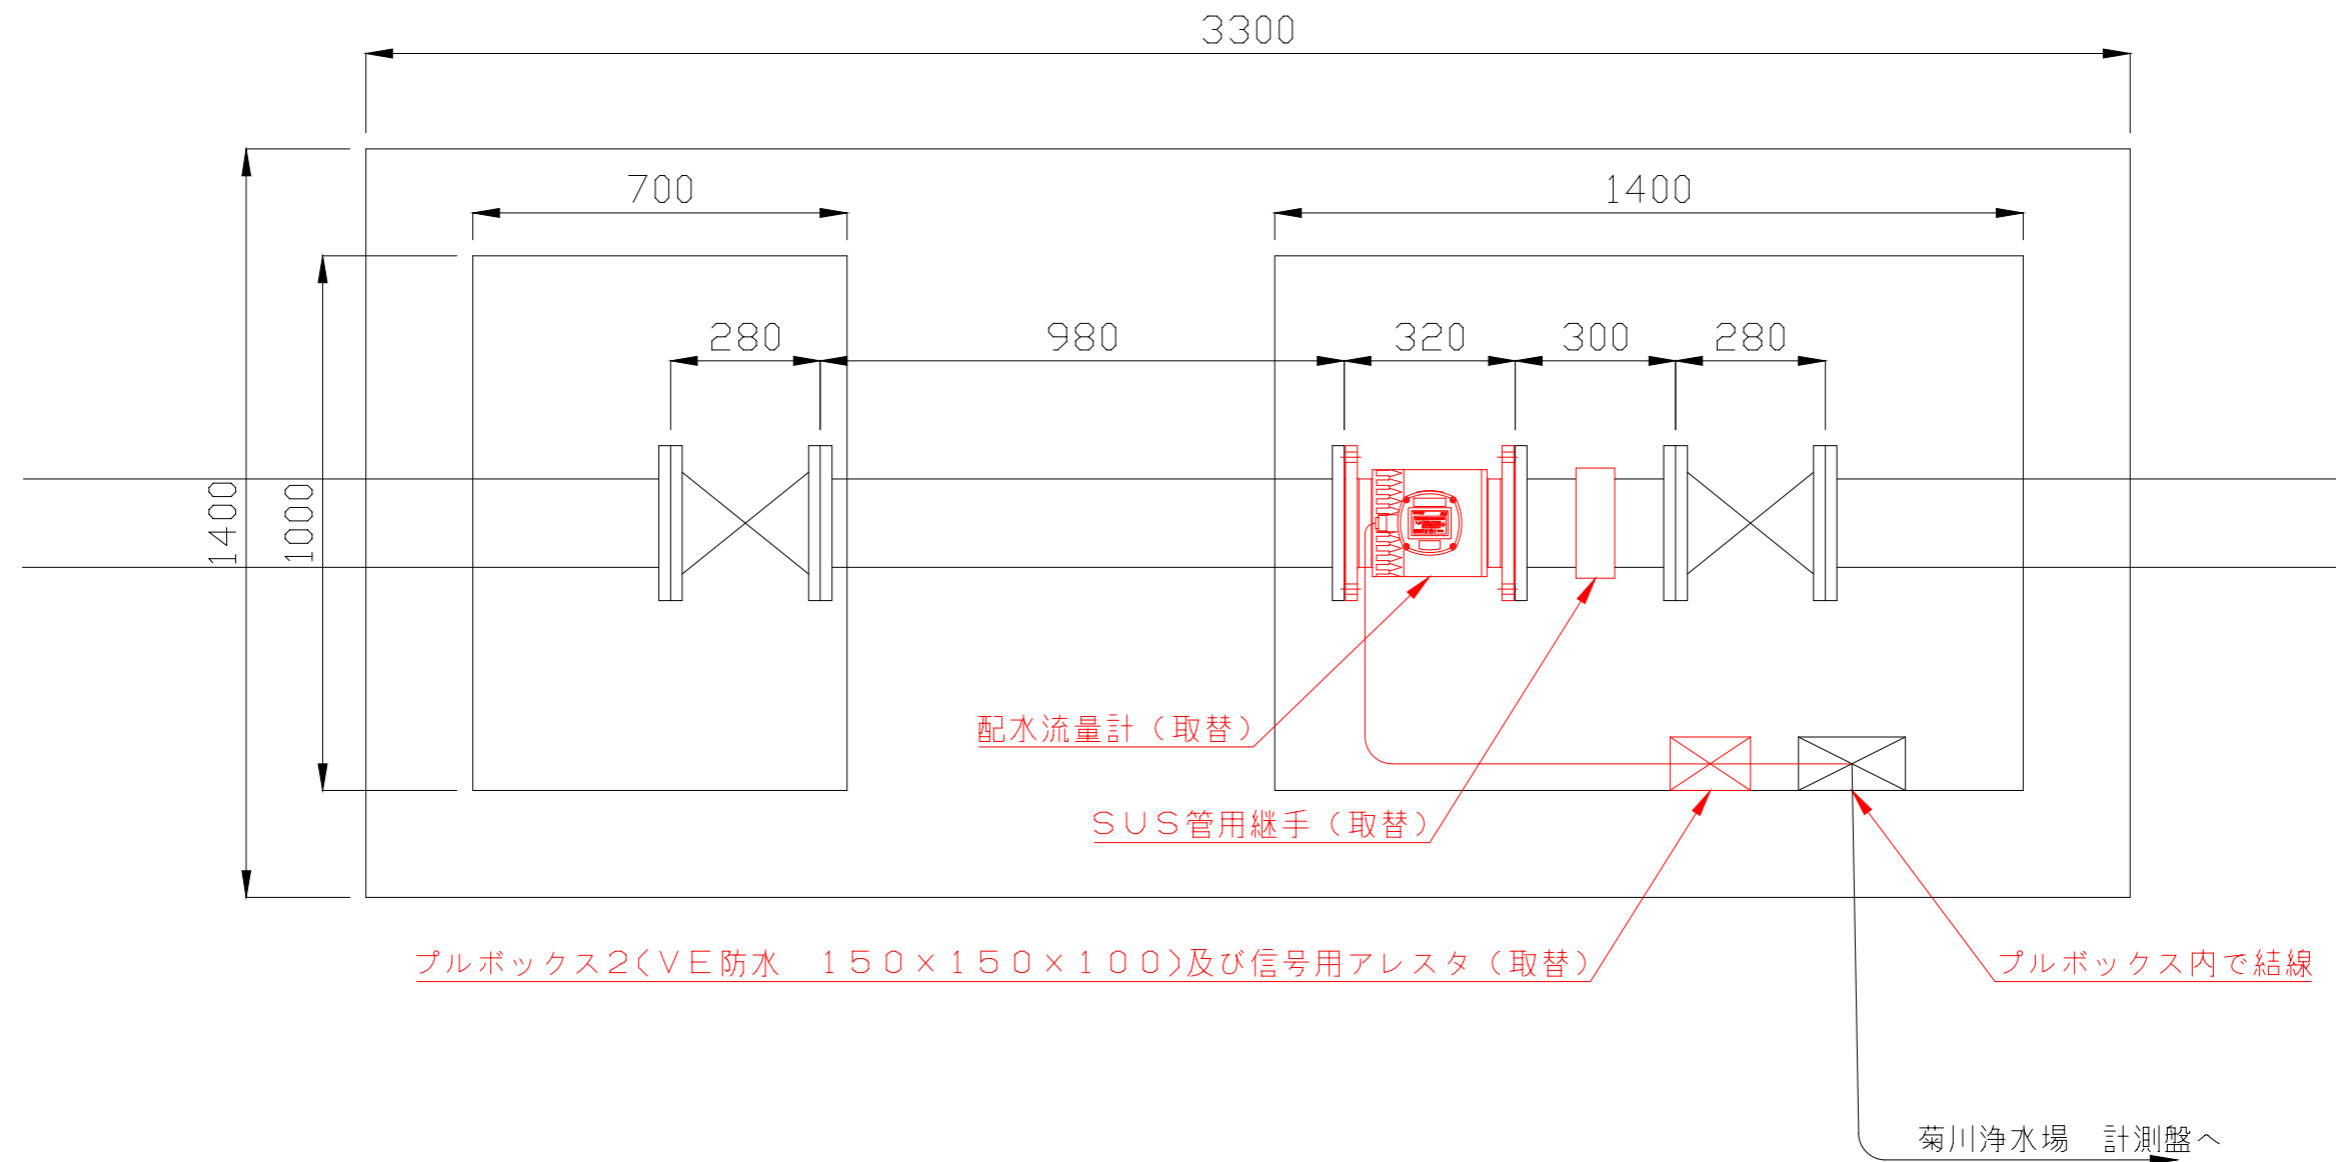

別図 3

配水流量計計装回路図

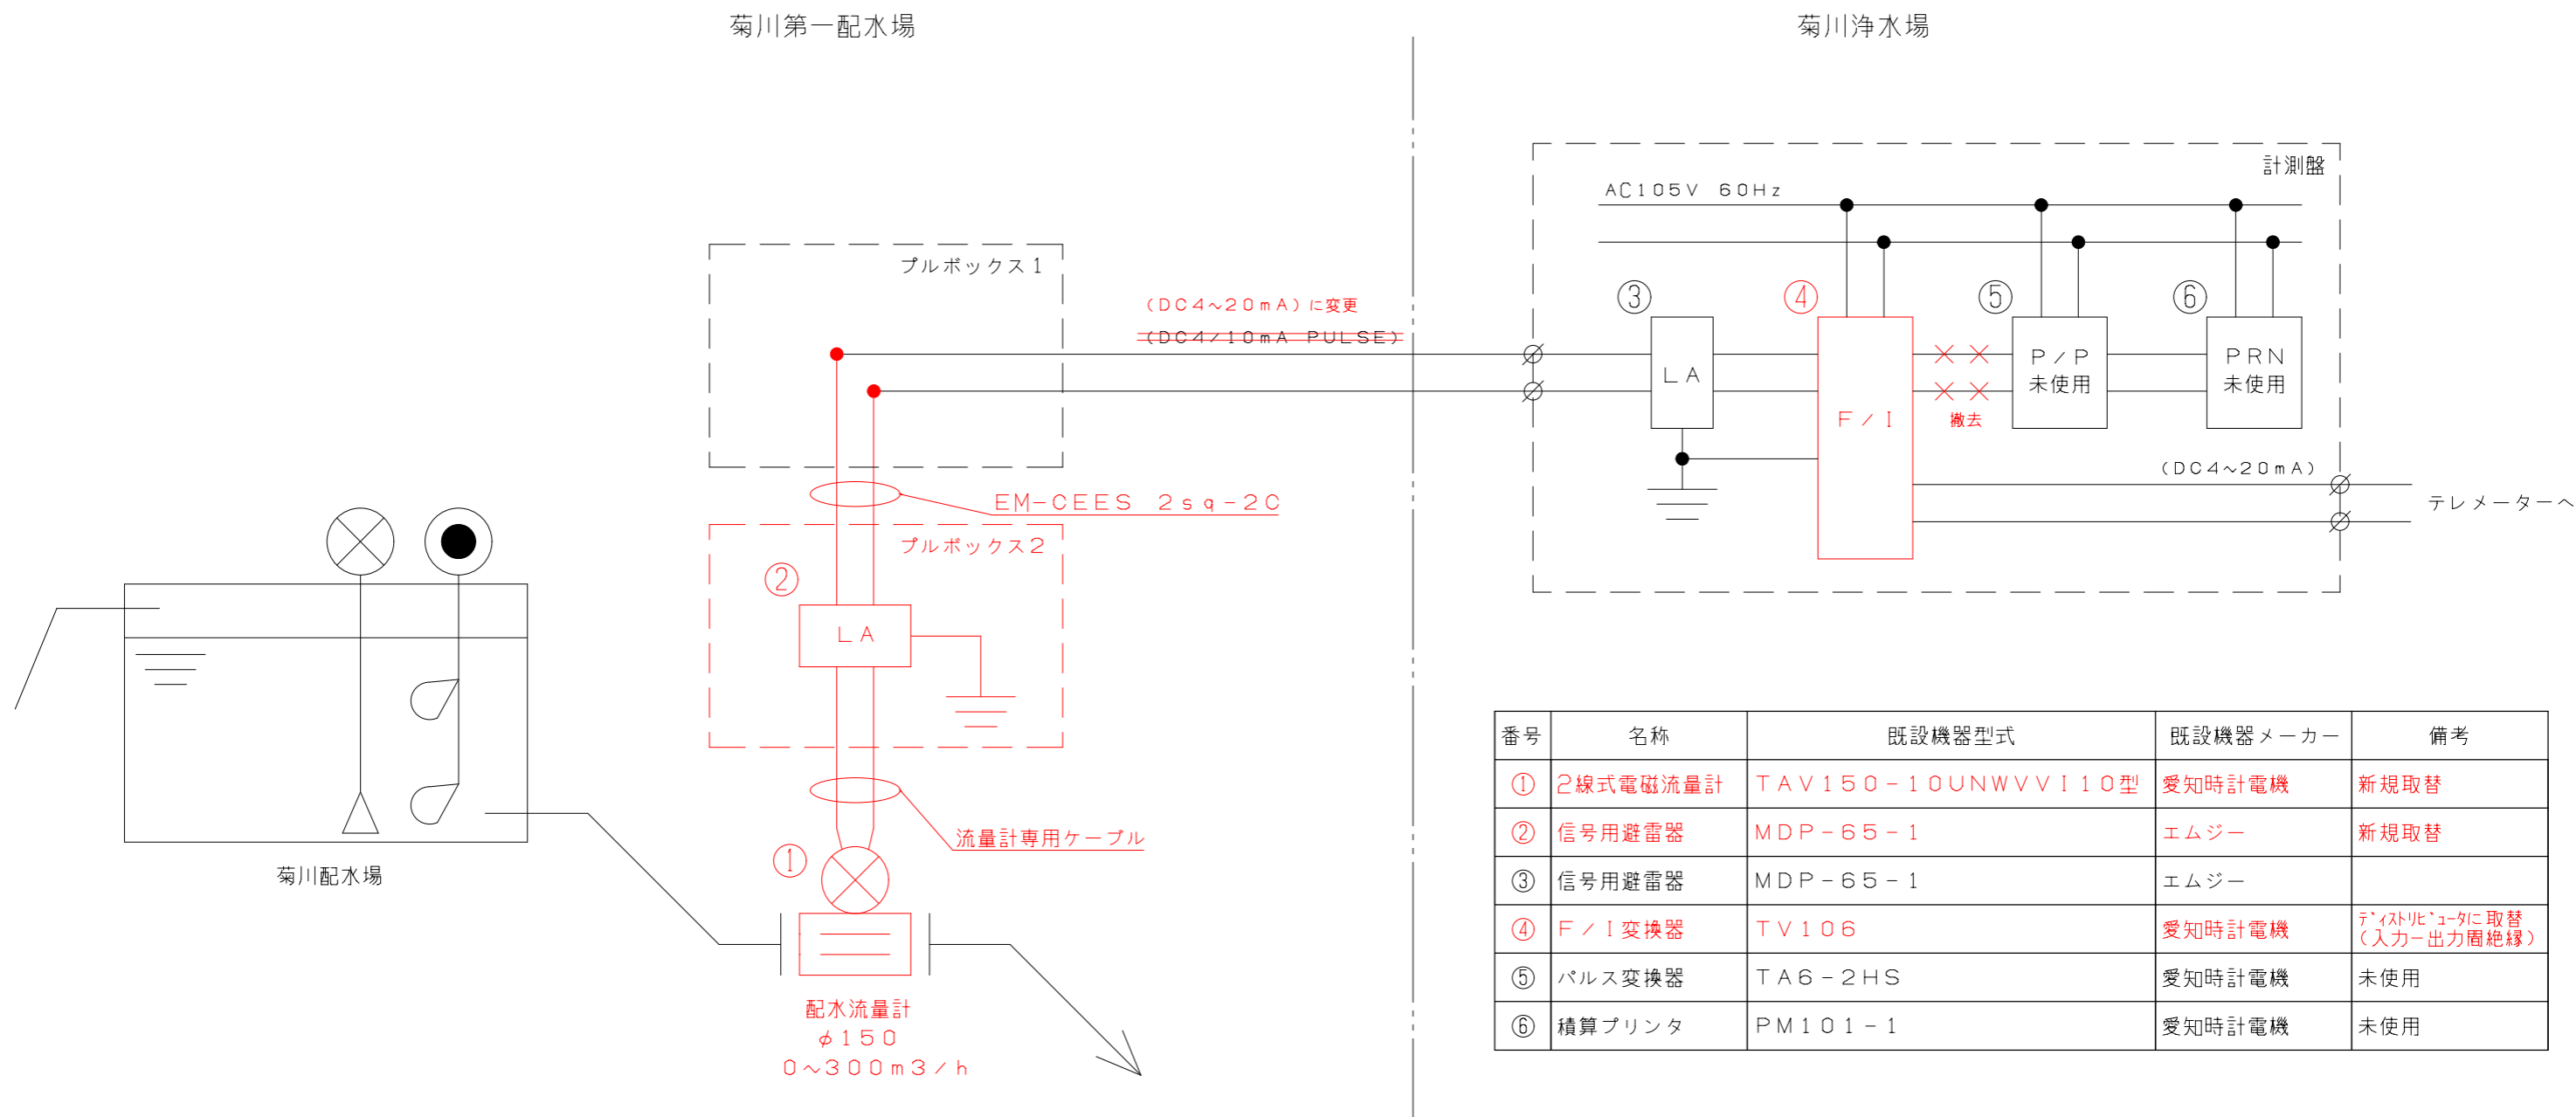

朱書き部分は今回とする。