



平面図 1:200

下関市豊浦コミュニティ情報プラザ外壁塗装修繕平面図
 下関市役所豊浦総合支所地域政策課 TEL: (083)-772-4001

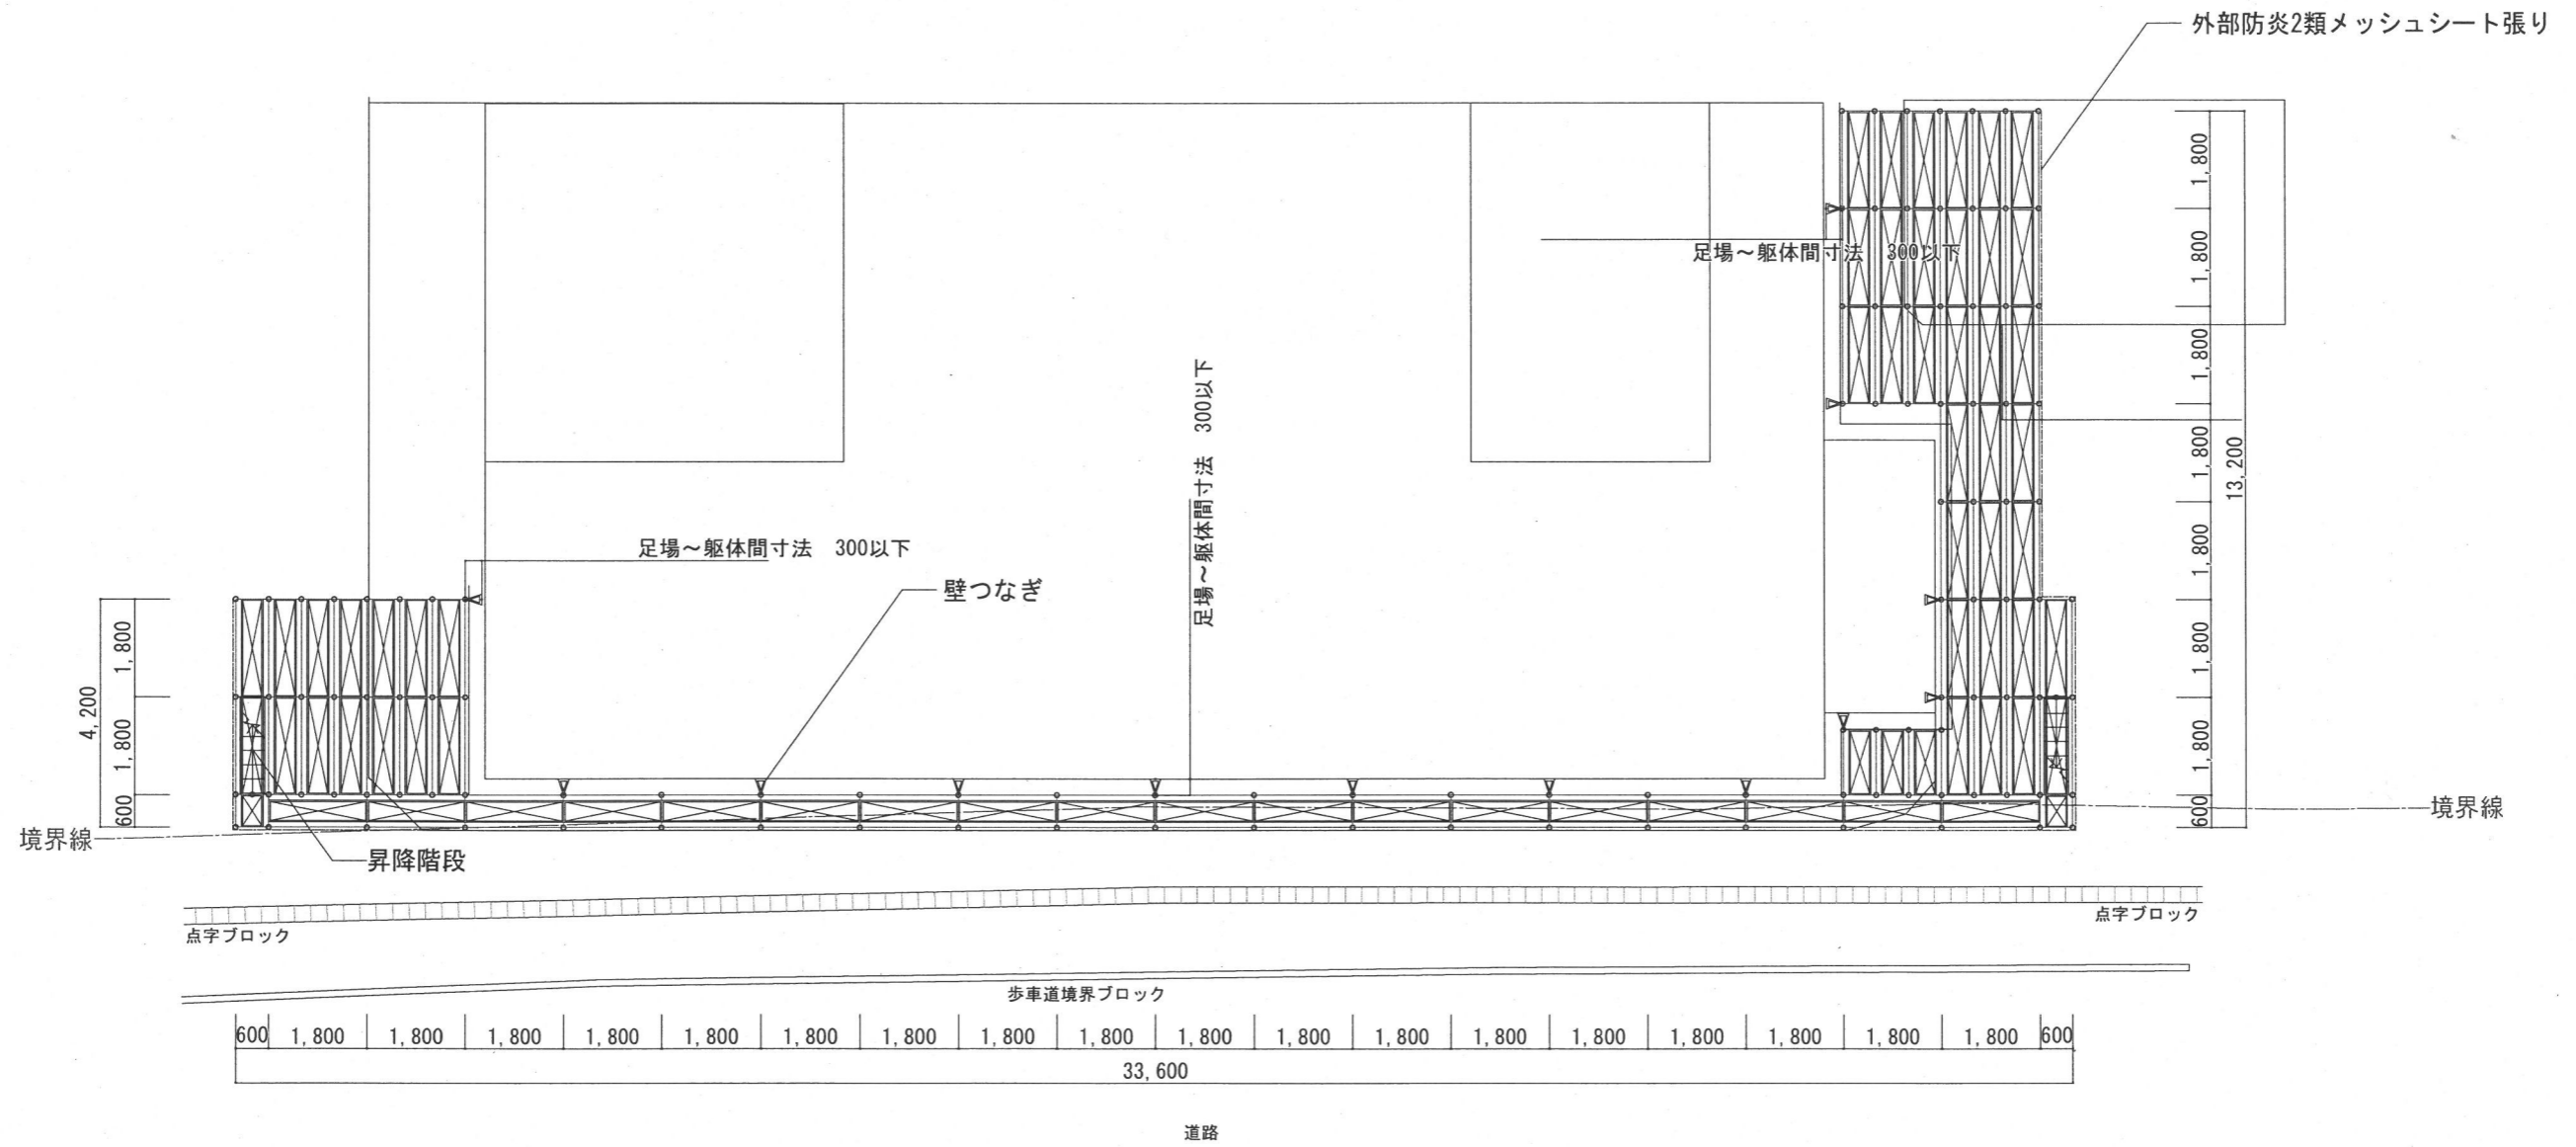


備考	工事名	平面図	設計年月日	年 月 日	設計	図番
	下関市豊浦コミュニティ情報プラザ外壁塗装修繕		設計番号		検印	

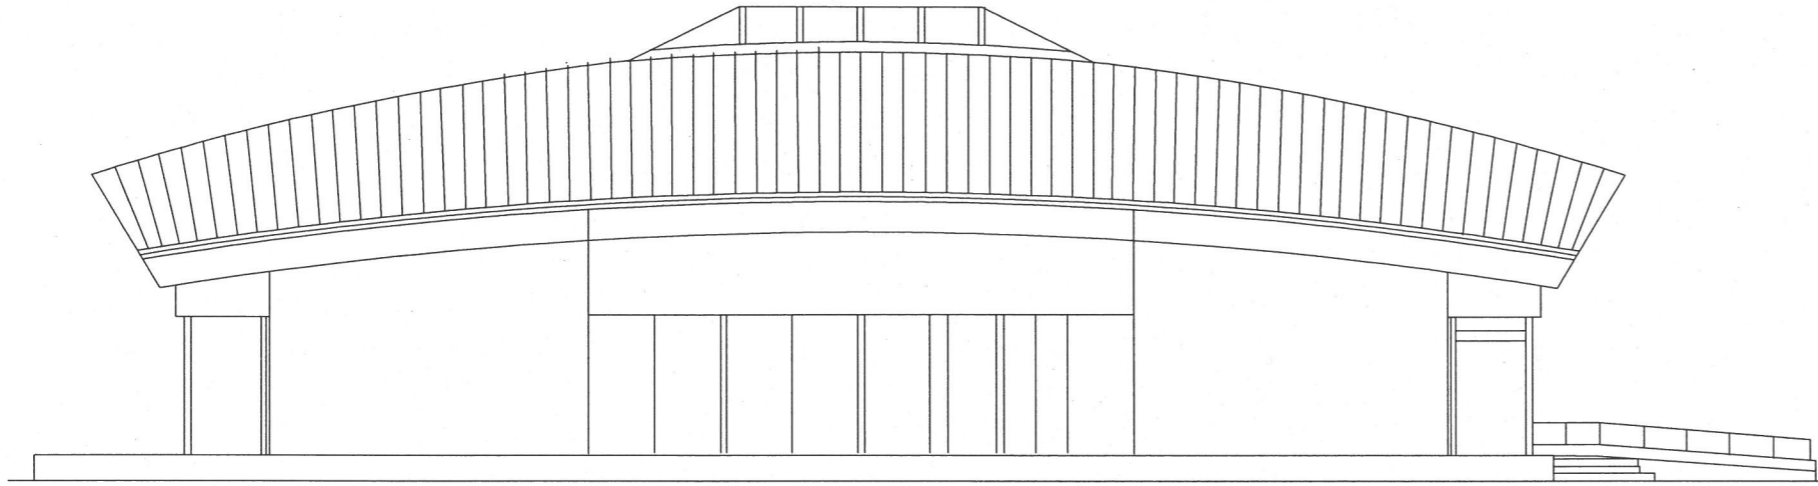


東立面図

外壁修繕内容

記号	項目・内容	数量
ア	外部(くさび緊結式)足場 東面151.0㎡、北・南面487.0㎡	1式
イ	外壁下地清掃 高圧洗浄	198.0㎡
ウ	外壁塗装 シーラー・パインダー・アレスシックイホワイト	156.6㎡
エ	軒天井塗装 EP-G塗装	41.4㎡
オ	巾木塗装 セラミエレガンス	20.0㎡
カ	円柱塗装 シリコン樹脂塗装 140φ	14.8m
キ	縦樋塗装 シリコン塗装	5.8m
ク	サイン廻り ハケ取り手間	2箇所
ケ	木製看板枠塗装 シリコン樹脂塗装 W=400mm	12.2m
コ	サッシ・円柱取合いシーリング打替え、壁繋ぎ補修	1式

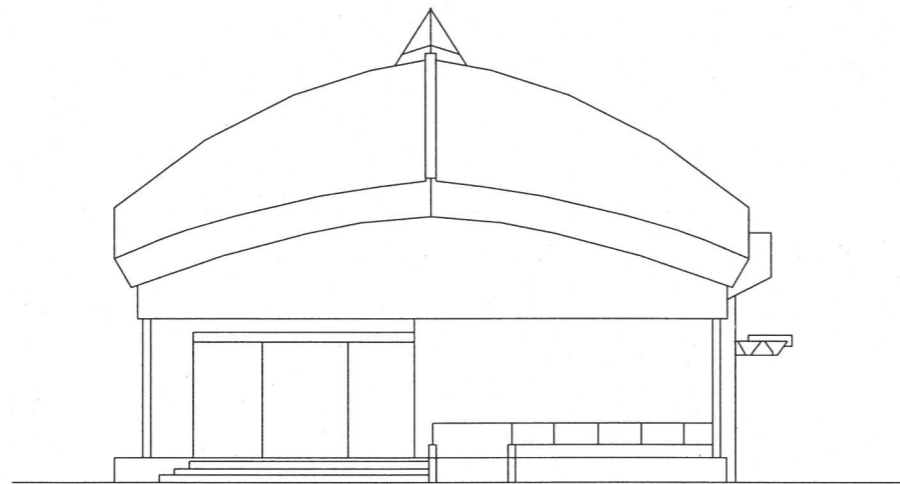

北側立面図

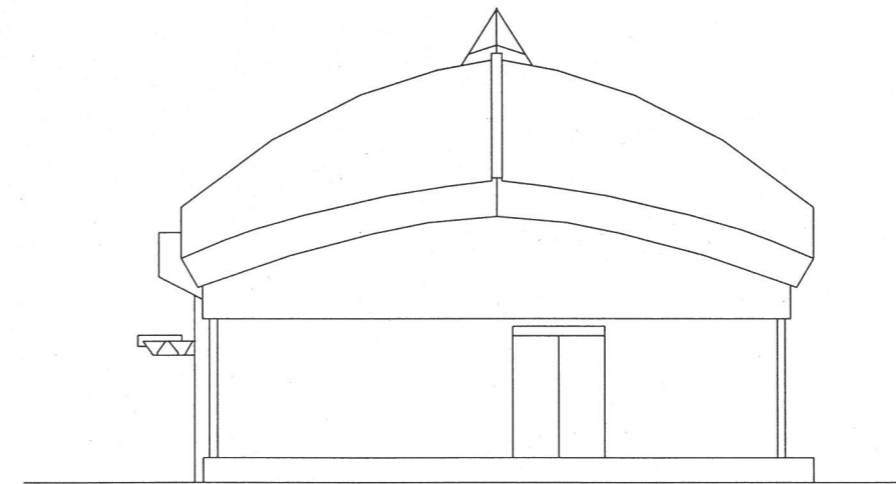

南側立面図

※塗装修繕なし

備考	工事名 下関市豊浦コミュニティ情報プラザ外壁塗装修繕	立面図		設計年月日	年 月 日	設計	図番
			/	設計番号		検印	