


別紙 5

- : 雨漏り発生箇所
- : ①~③修繕箇所

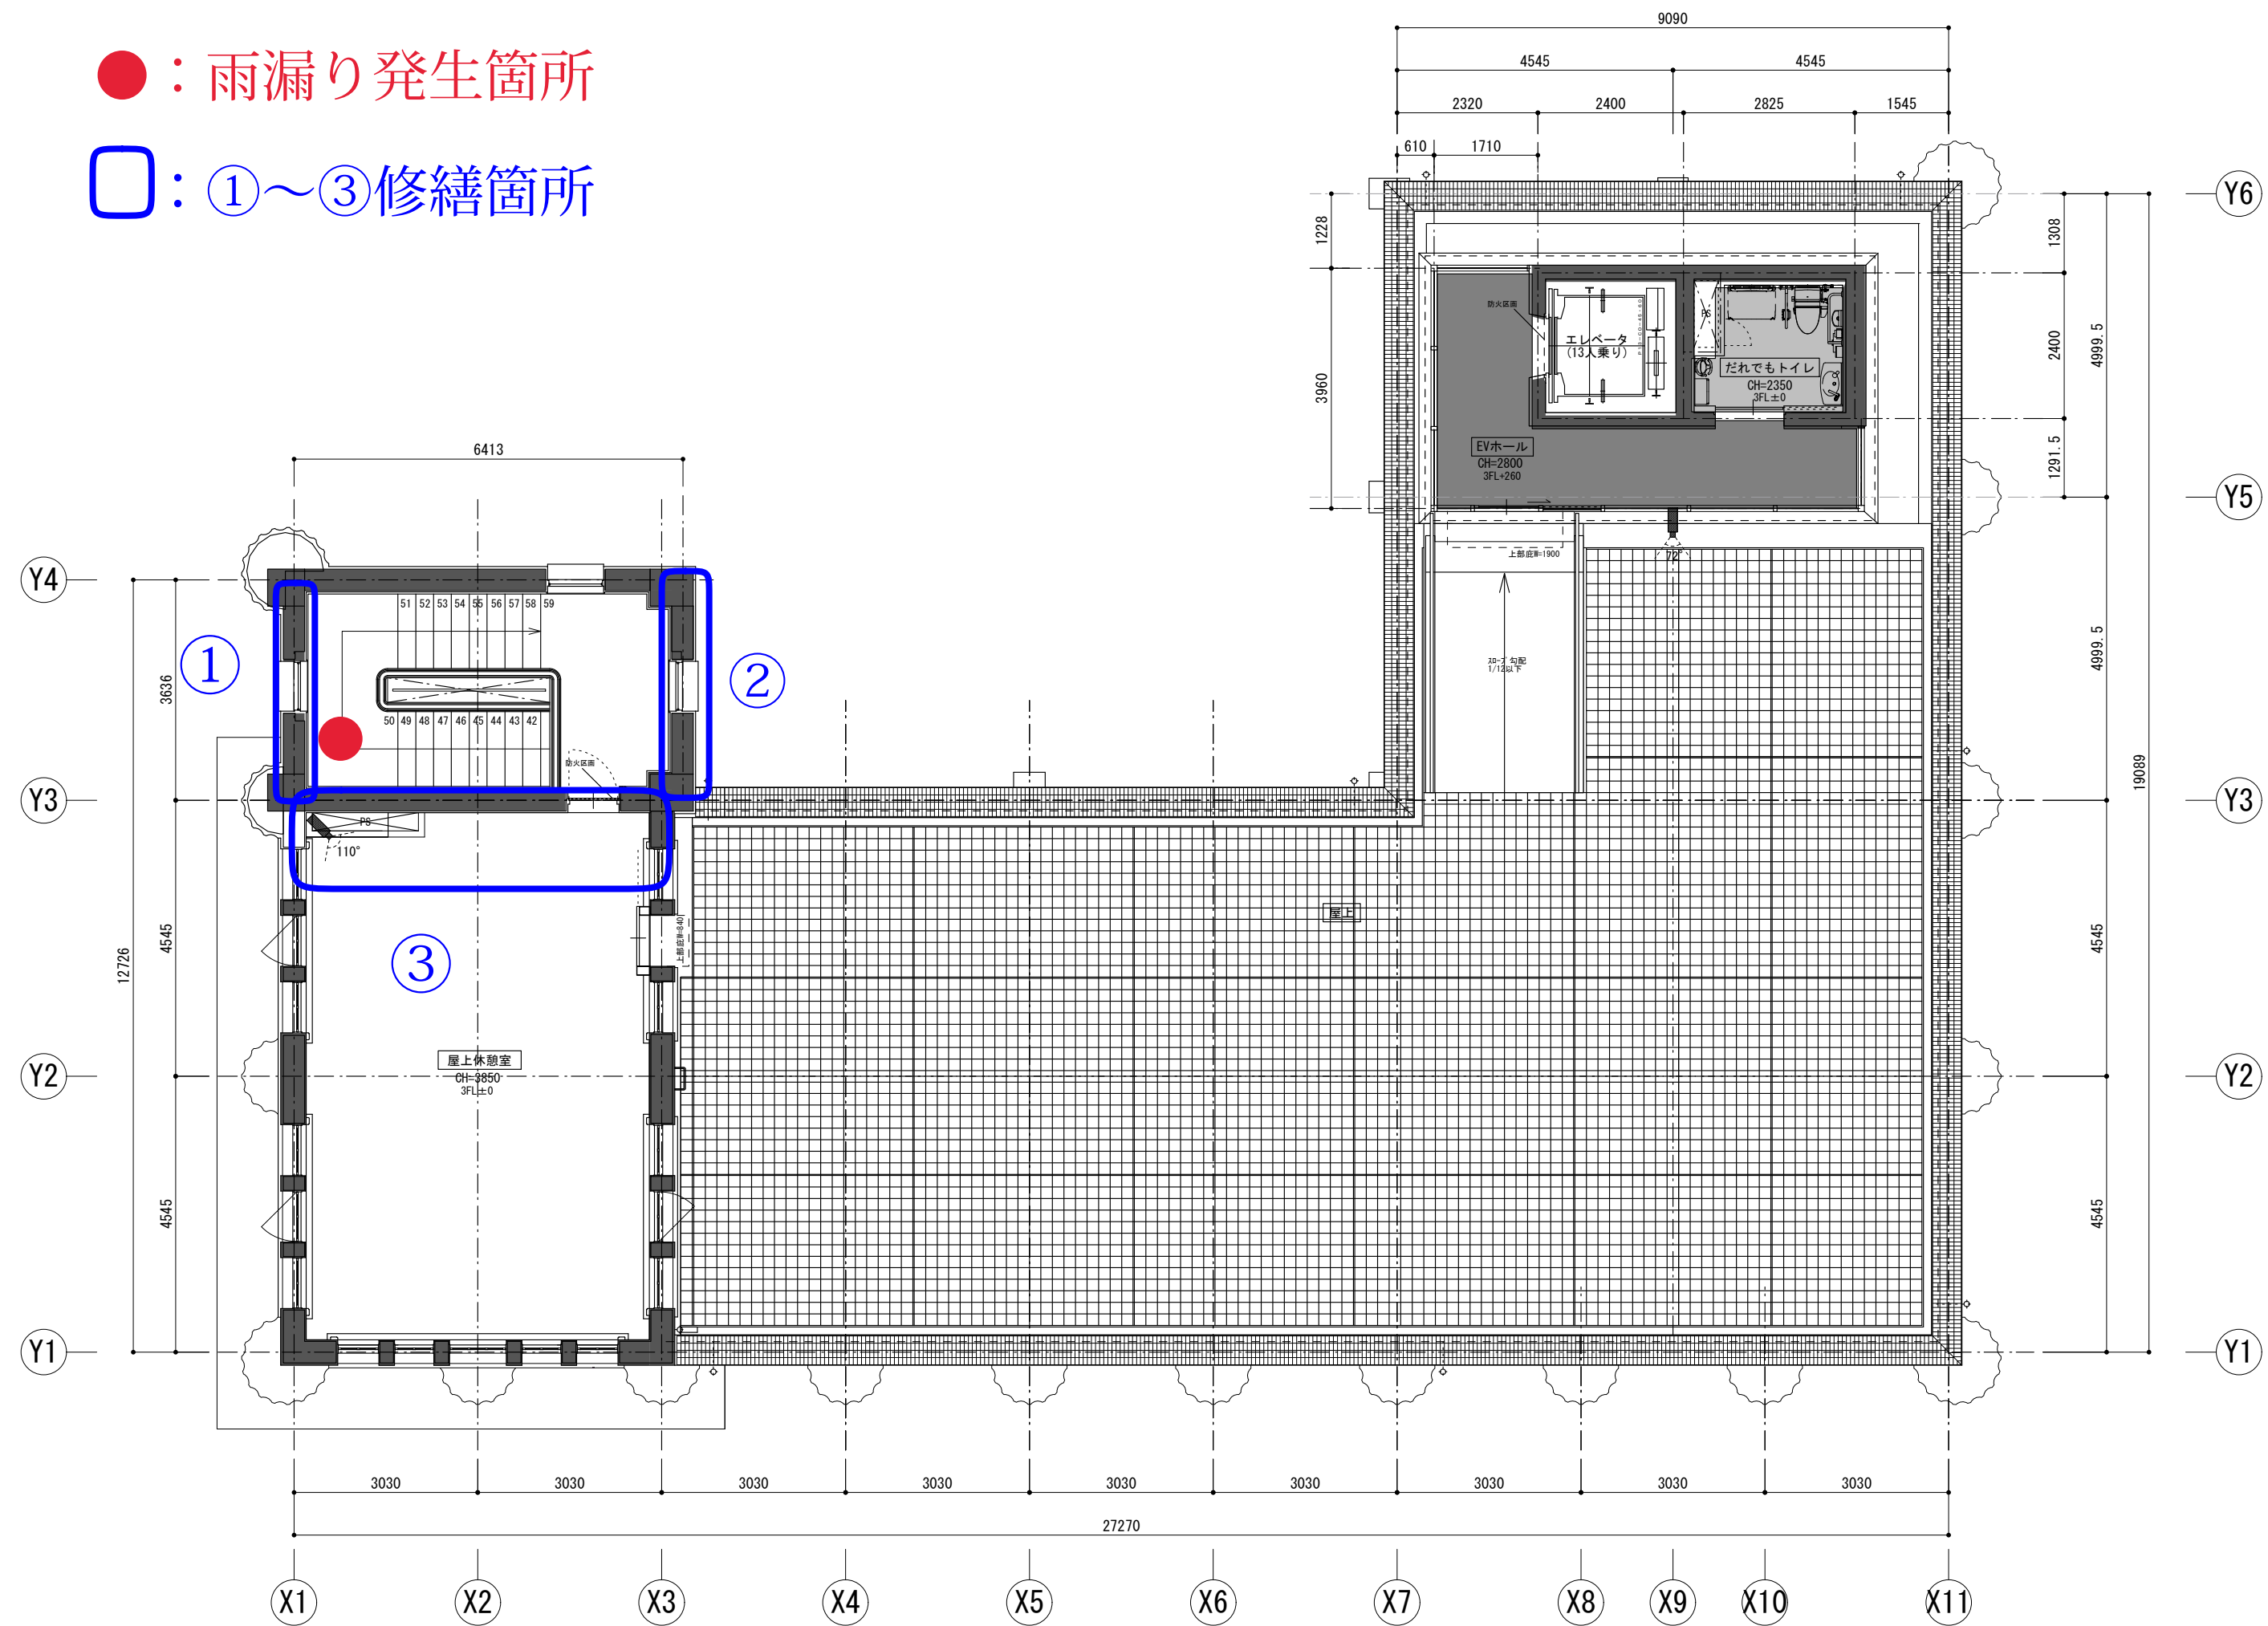

3階平面図
縮図 1/100
単位 mm