
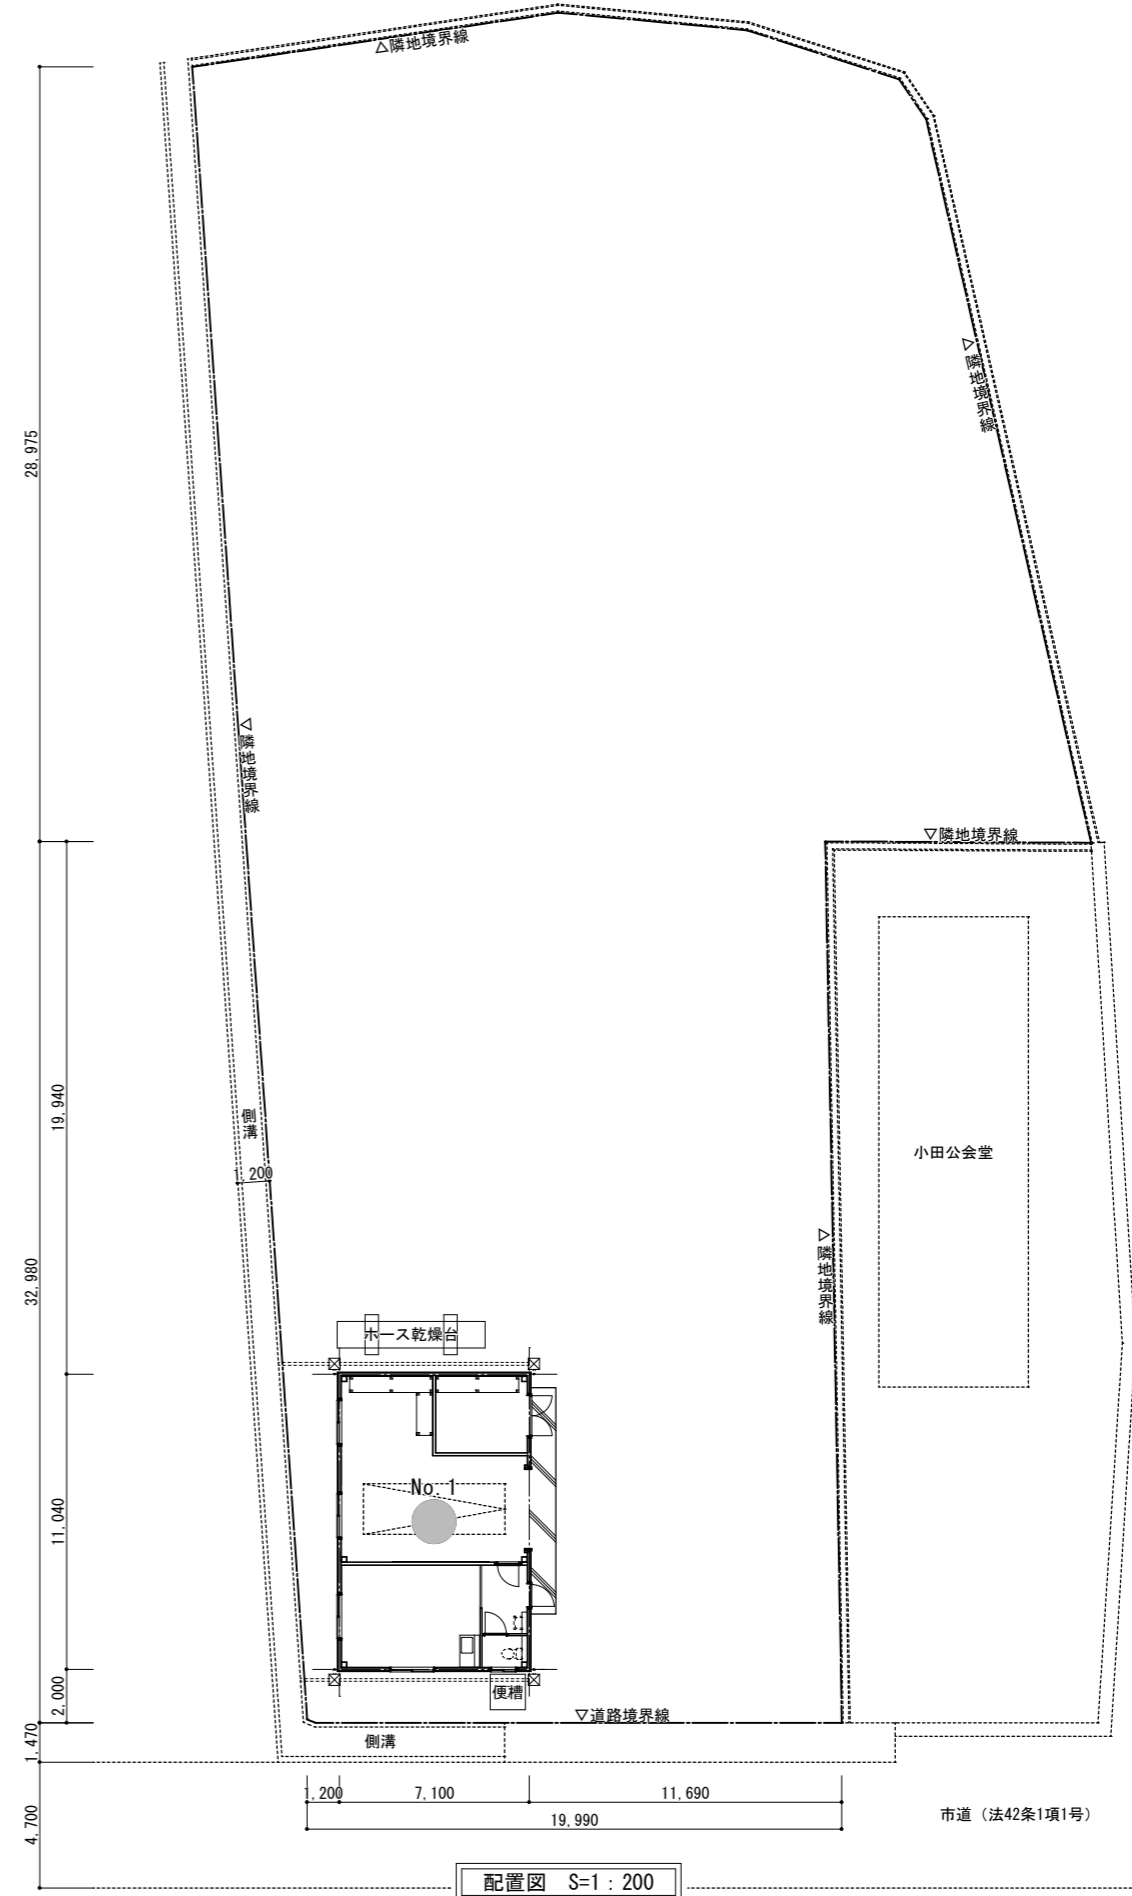


付近見取図 S=Free

凡例	
●	標準貫入試験位置
番号	実施長さ
NO.1	12m

※ホ-リンクの詳細位置及びKBM位置は打合せによる。
 試験結果から液状化等の可能性がある場合は必要に応じて、
 土質試験等の提案を行うこと。
 作業中は、カラーコーン等で区画すること。

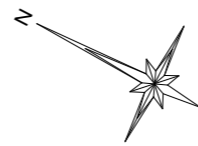

配置図 S=1 : 200

工事名
 安岡分団第3・4部（福江）消防機庫及びホ-ス乾燥台改築工事地質調査委託業務

図面名
 付近見取図、配置図

縮図 図示
 単位 mm

A-01
 01 枚