


起工 変更 の別	
施工年度	令和7年度
山陰終末処理場ほか照明設備取替業務	
施工場所	下関市大字垢田字洞の上
図 種	全体平面図（山陰終末処理場）
縮 尺	フリー
図面番号	E-1
下 関 市 上 下 水 道 局	


別図

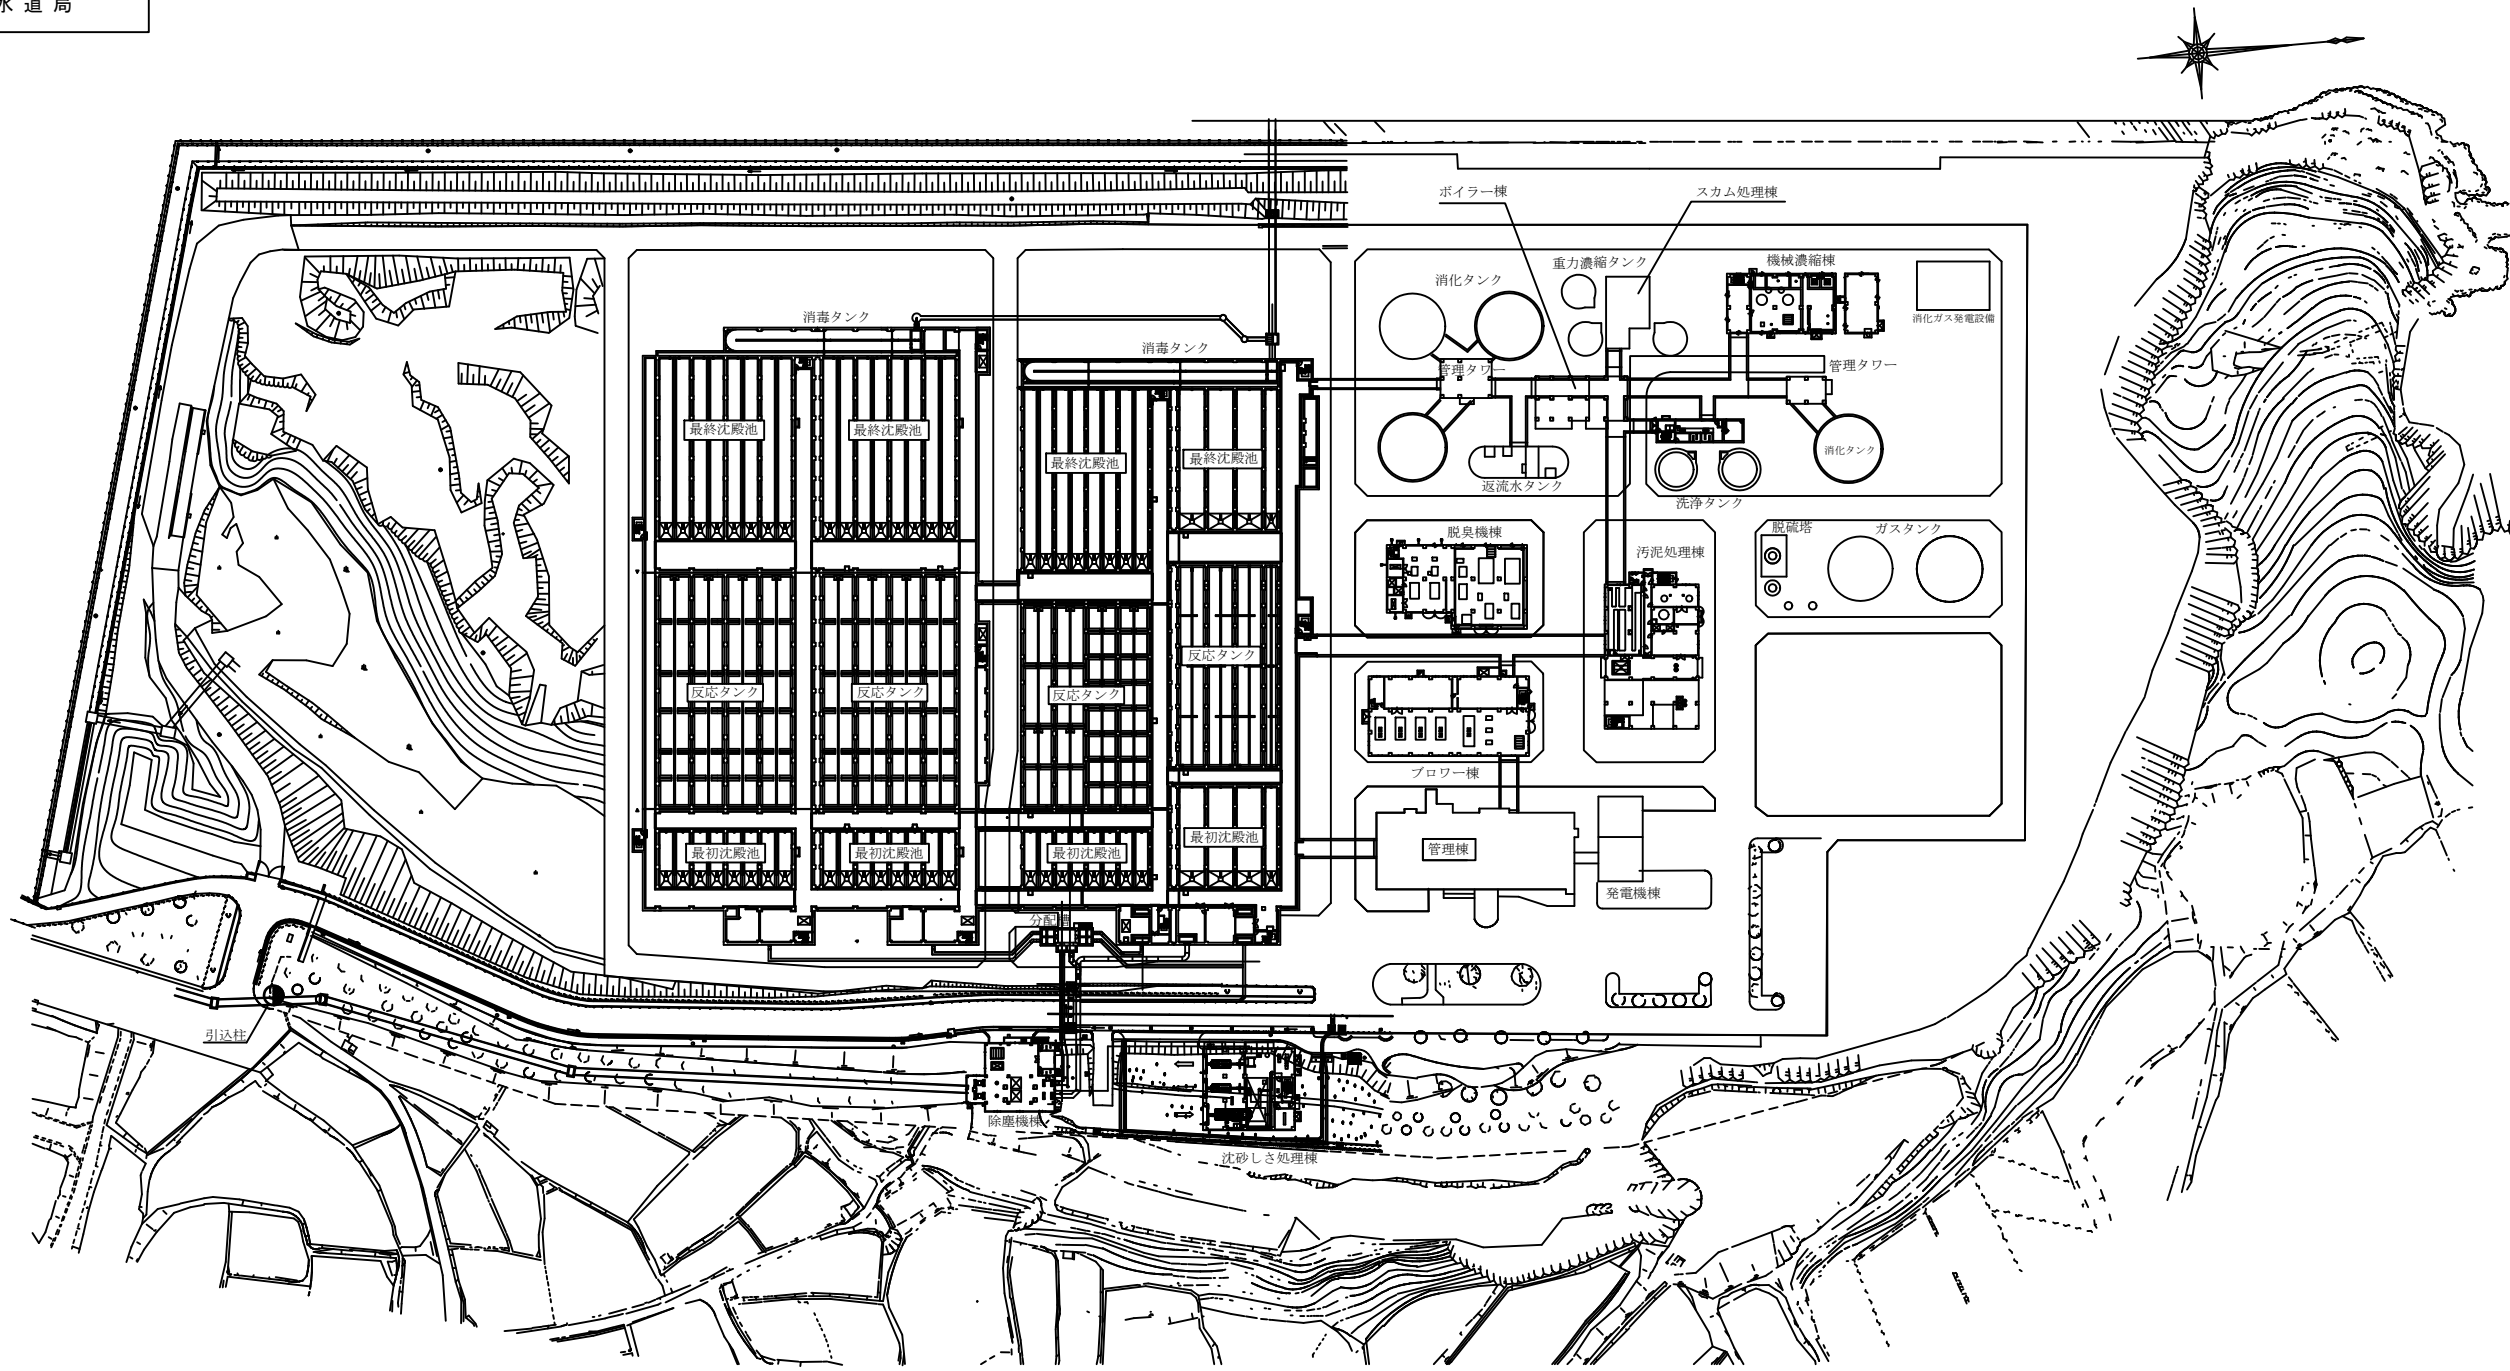

全体平面図 S=フリー

起工 変更の別	
施工年度	令和7年度
山陰終末処理場ほか照明設備取替業務	
施工場所	下関市竹崎町四丁目5番26号
図 種	全体平面図（竹崎中継ポンプ場）
縮 尺	フリー
図面番号	E-2
下 関 市 上 下 水 道 局	


別図

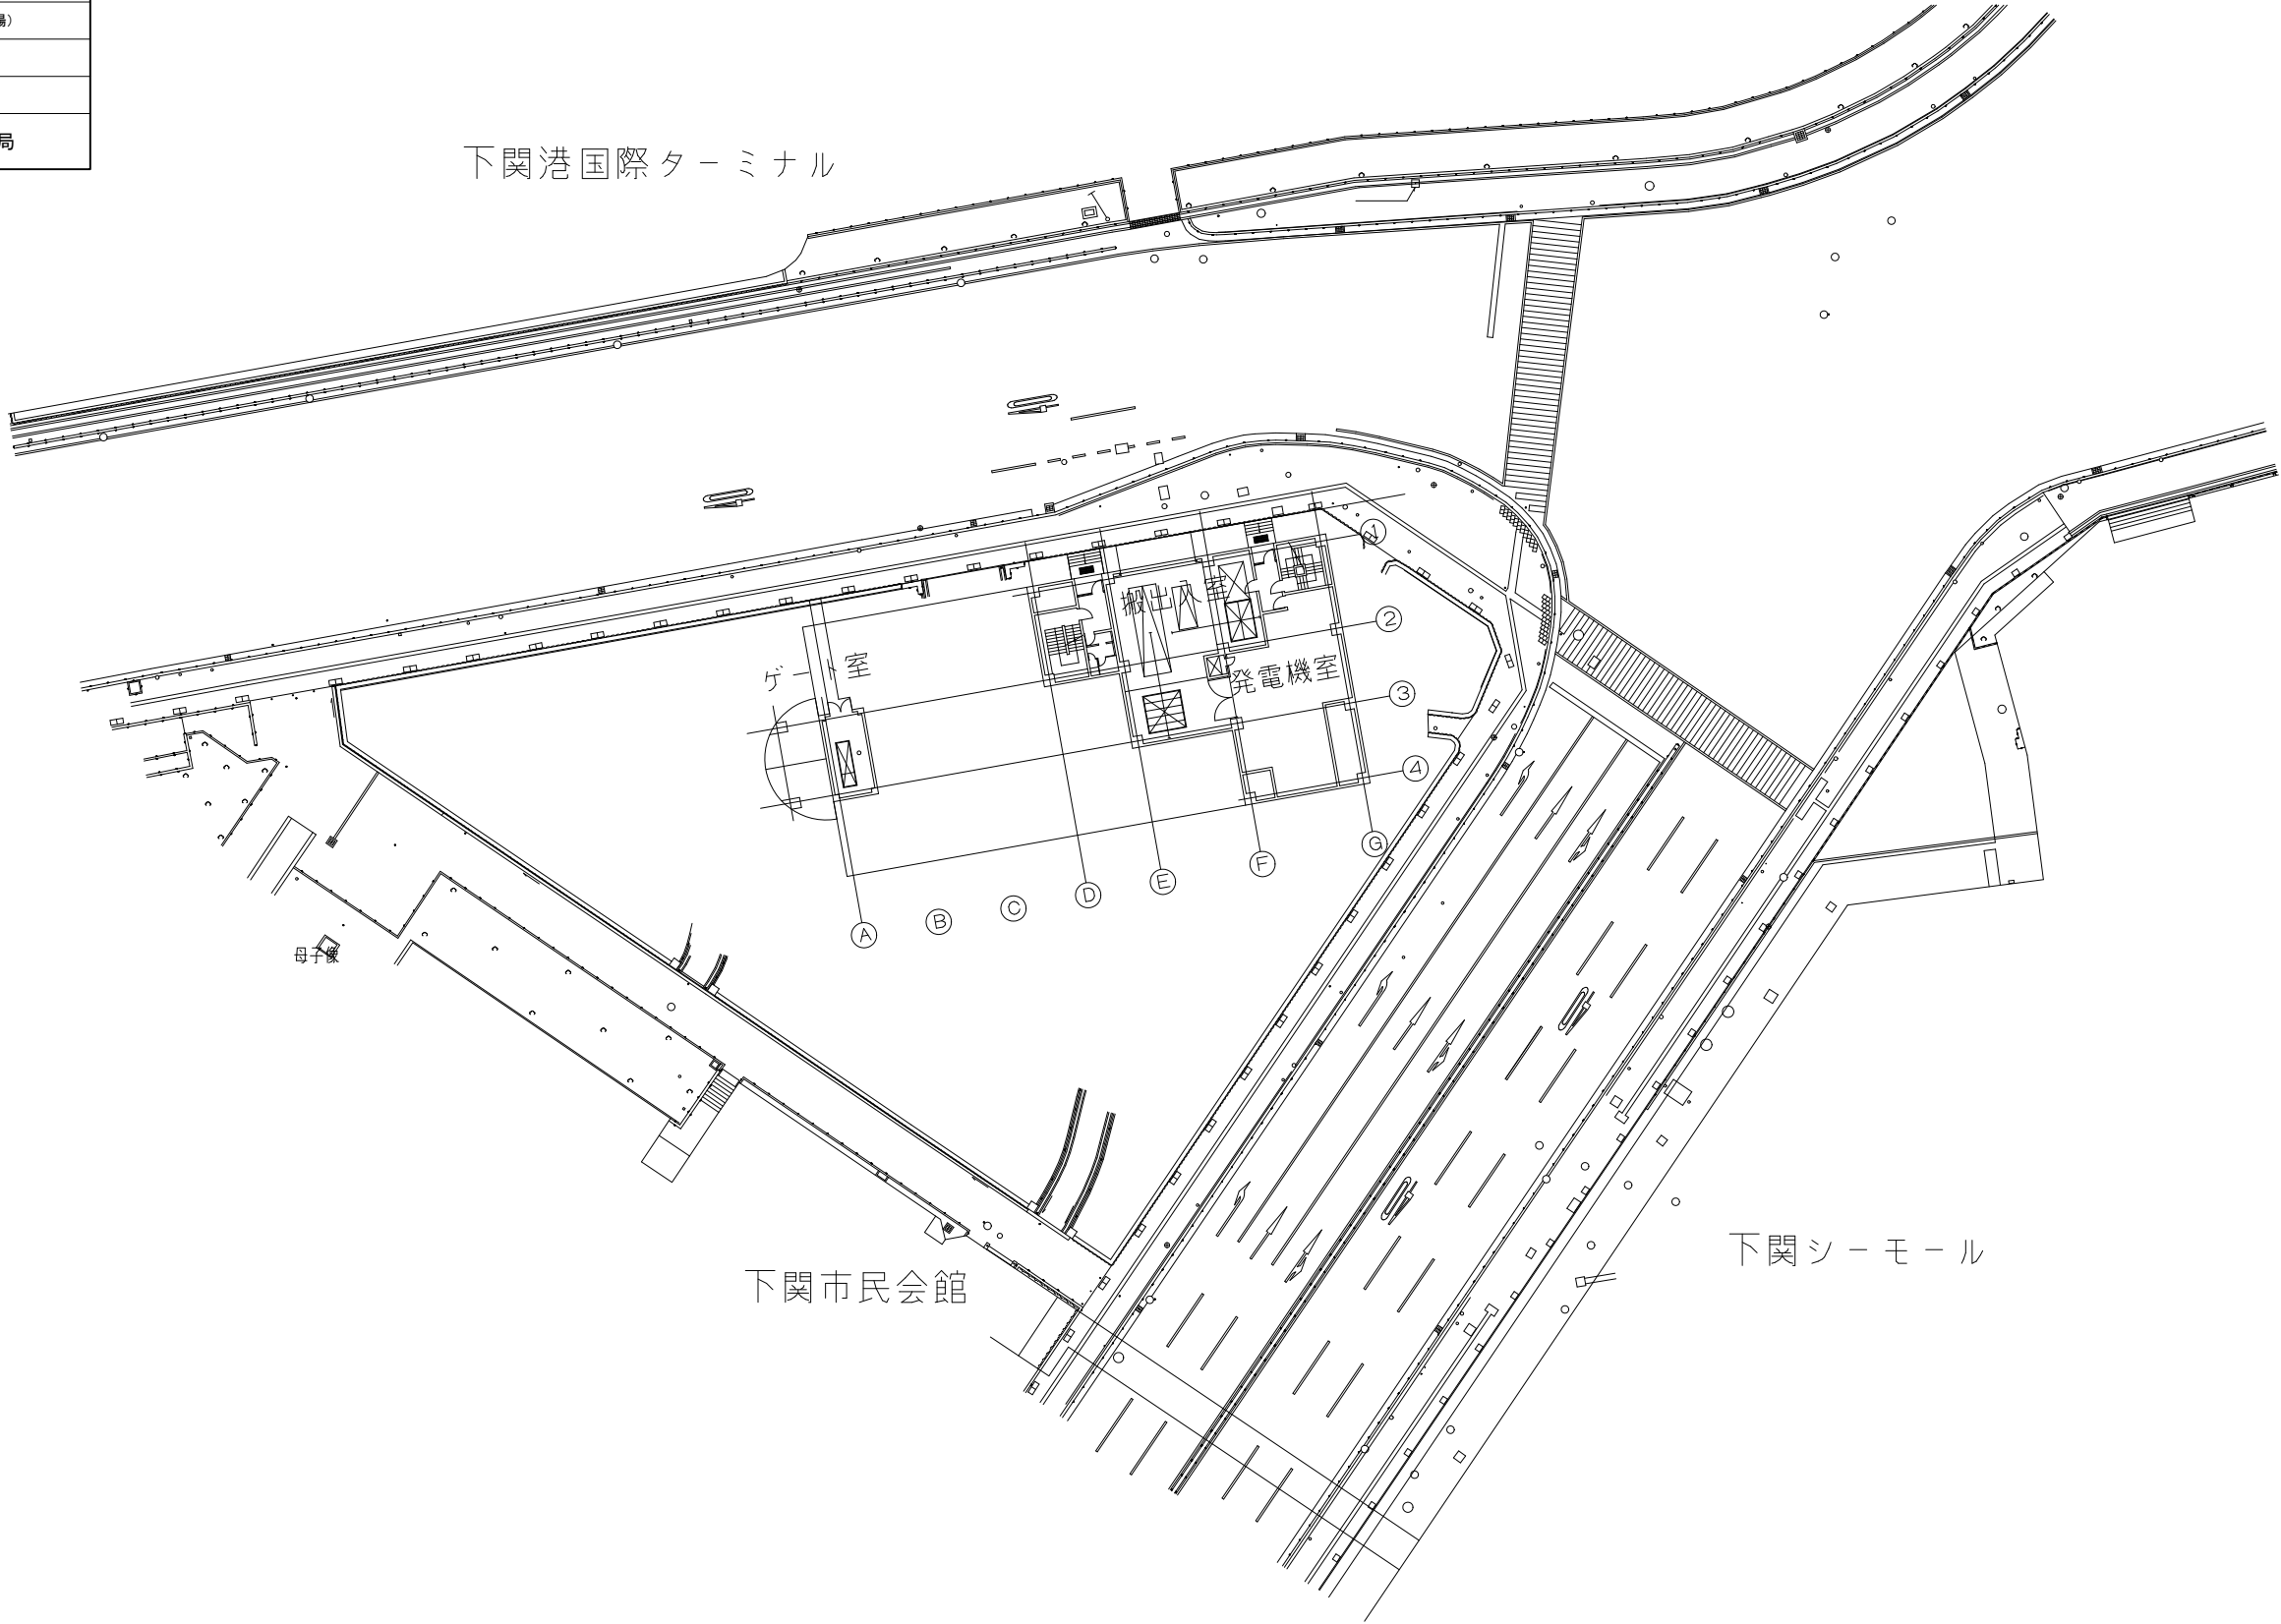

全体平面図 S=フリー

起工 変更 の別	
施工年度	令和7年度
山陰終末処理場ほか照明設備取替業務	
施工場所	下関市筋川町23番32号
図 種	全体平面図（筋川中継ポンプ場）
縮 尺	フリー
図面番号	E-3
下 関 市 上 下 水 道 局	


別図

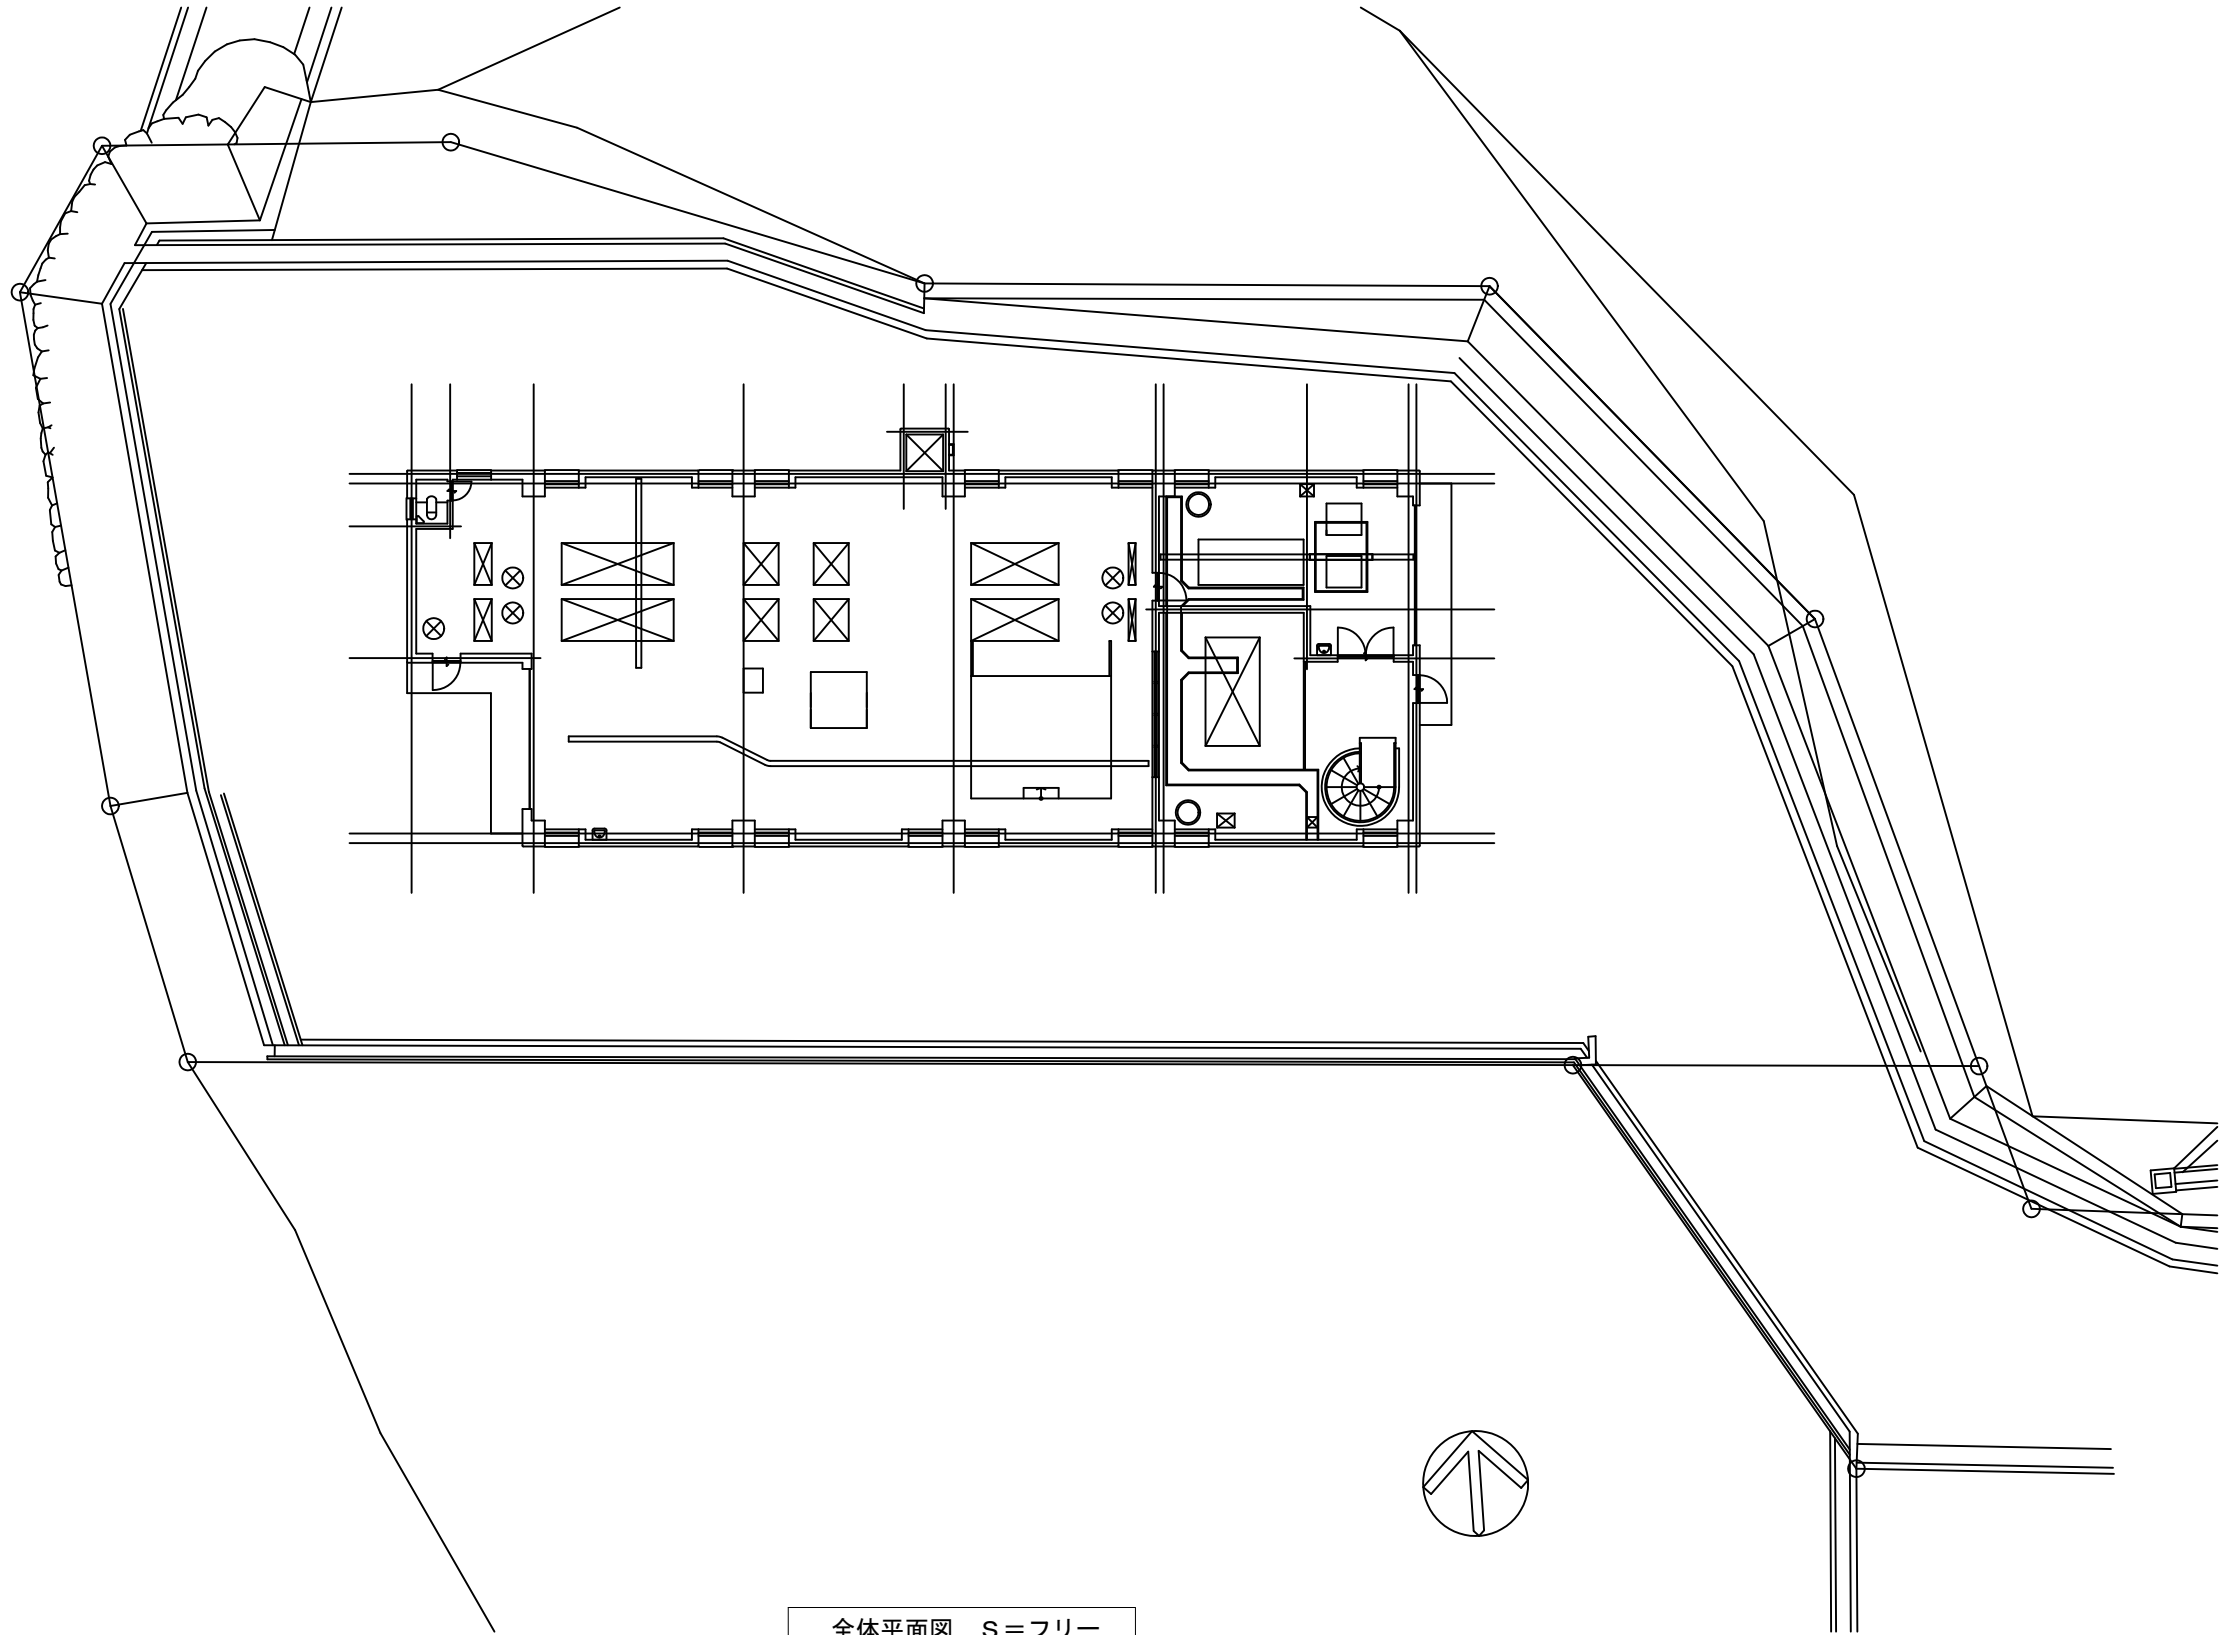

全体平面図 S=フリー


起工 変更 の別	
施工年度	令和7年度
山陰終末処理場ほか照明設備取替業務	
施工場所	下関市彦島江の浦町一丁目1番1号
図 種	全体平面図（江の浦中継ポンプ場）
縮 尺	フリー
図面番号	E-4
下 関 市 上 下 水 道 局	

別図

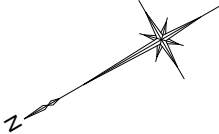

県 道


道 路

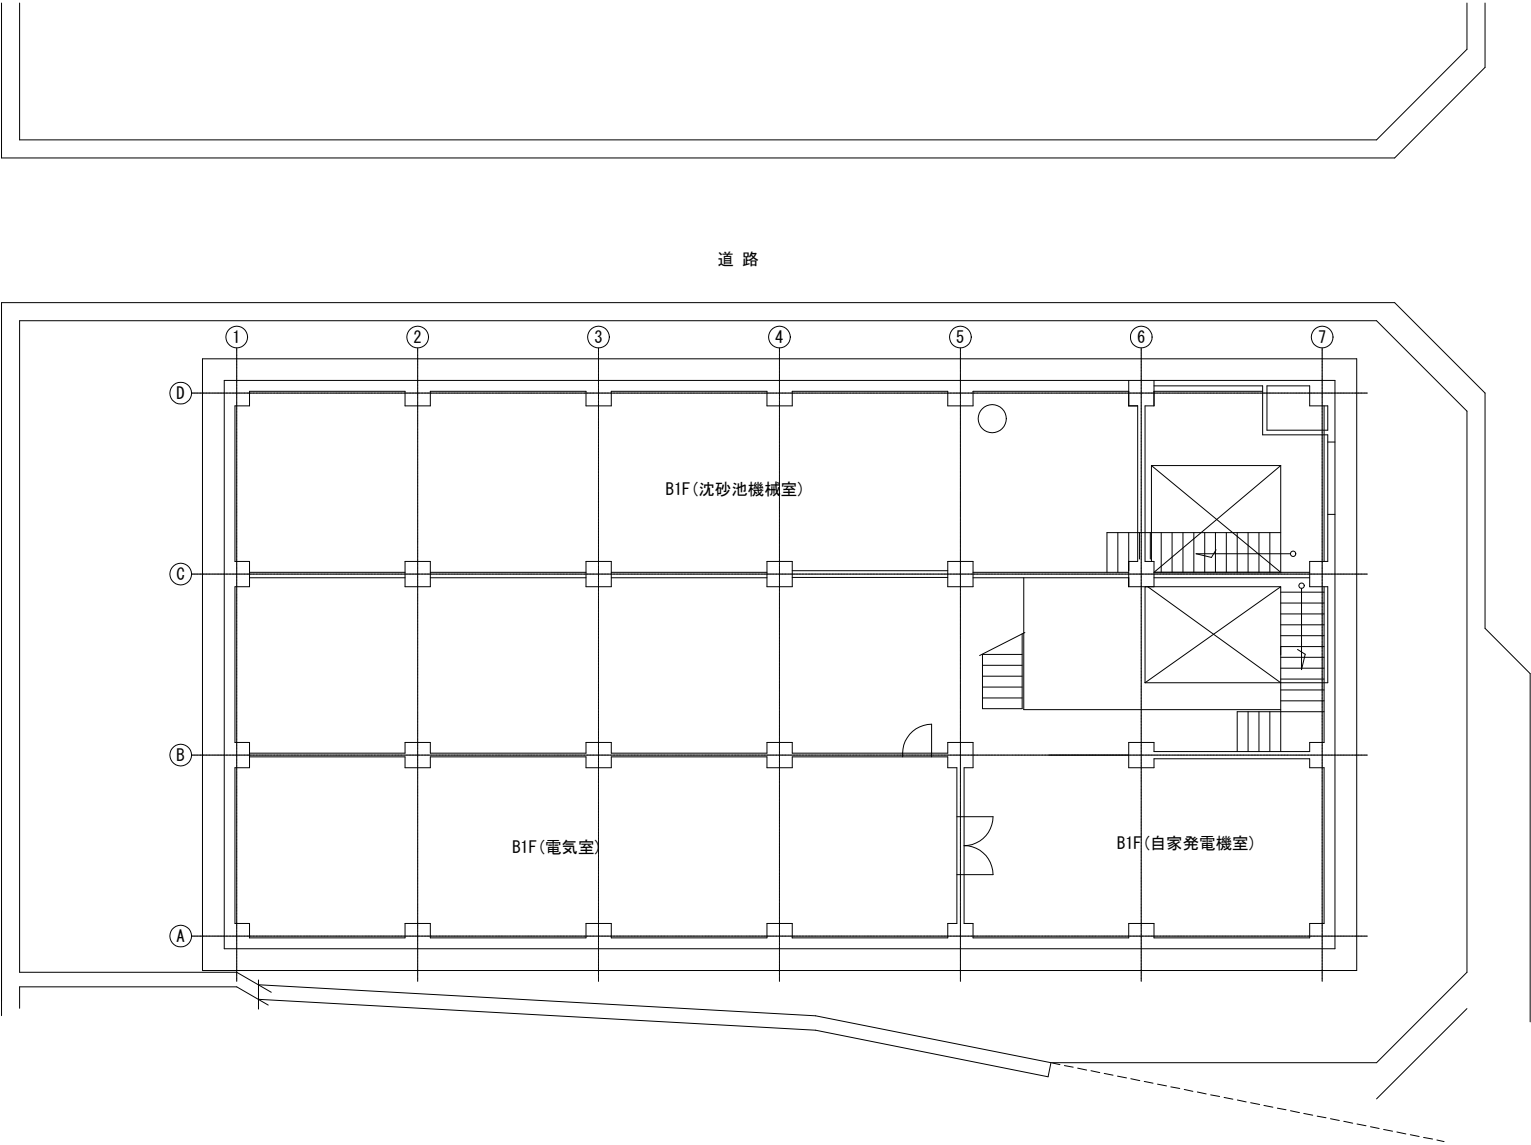

全体平面図 S=フリー

起工 変更 の別	
施工年度	令和7年度
山陰終末処理場ほか照明設備取替業務	
施工場所	下関市彦島本村町三丁目1番1号
図 種	全体平面図（本村中継ポンプ場）
縮 尺	フリー
図面番号	E-5
下 関 市 上 下 水 道 局	


別図

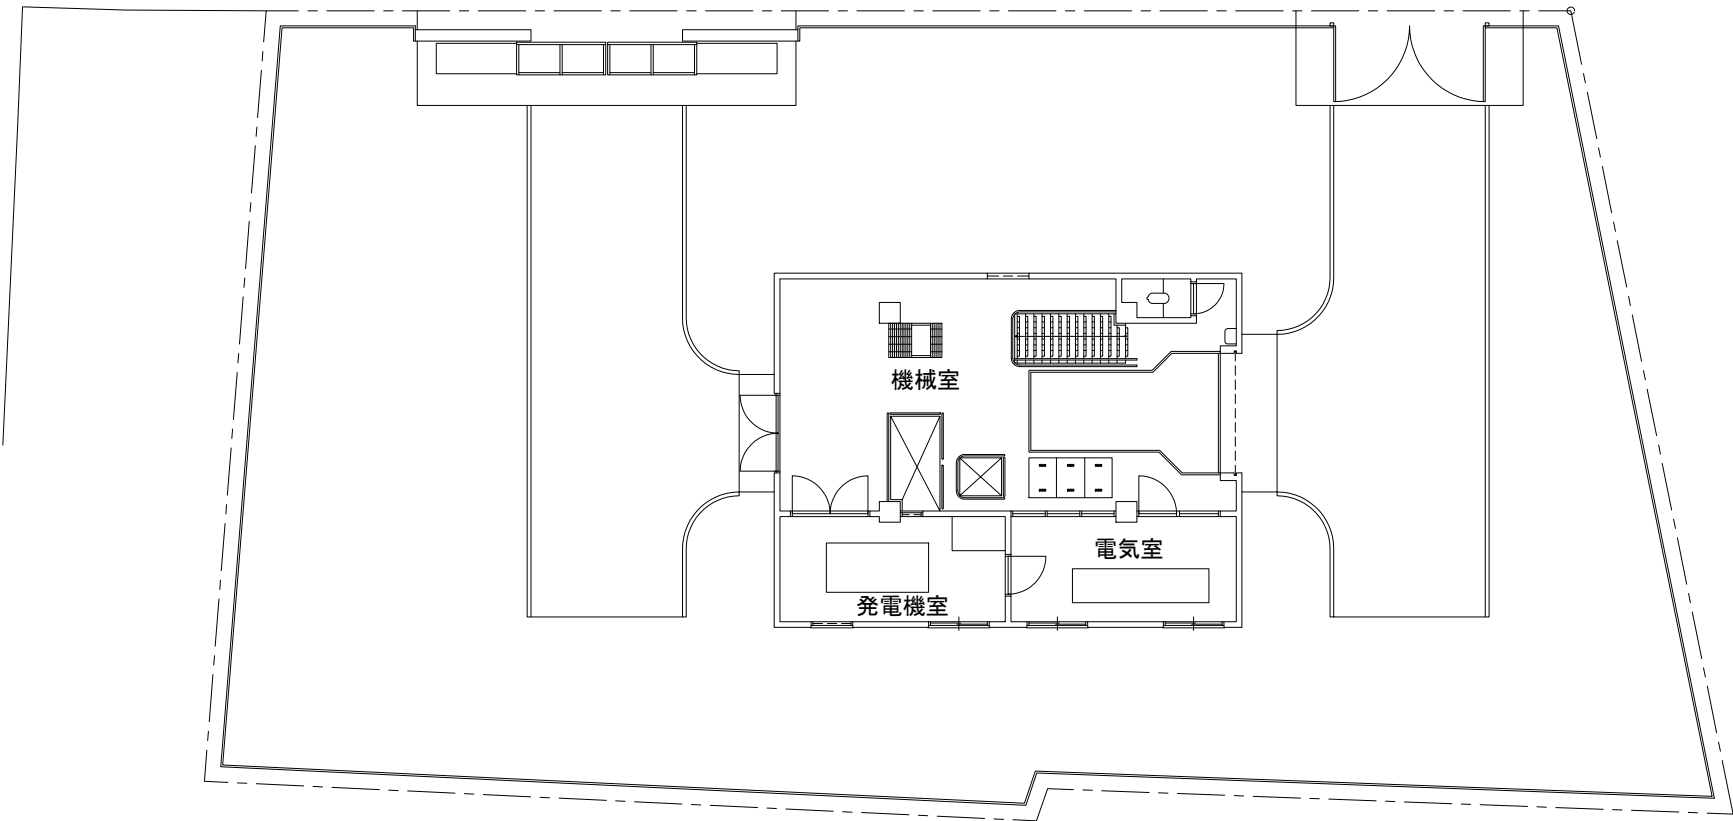

全体平面図 S＝フリー

起工 変更 の別	
施工年度	令和7年度
山陰終末処理場ほか照明設備取替業務	
施工場所	下関市彦島福浦町一丁目8番9号
図 種	全体平面図（福浦中継ポンプ場）
縮 尺	フリー
図面番号	E-6
下 関 市 上 下 水 道 局	


別図

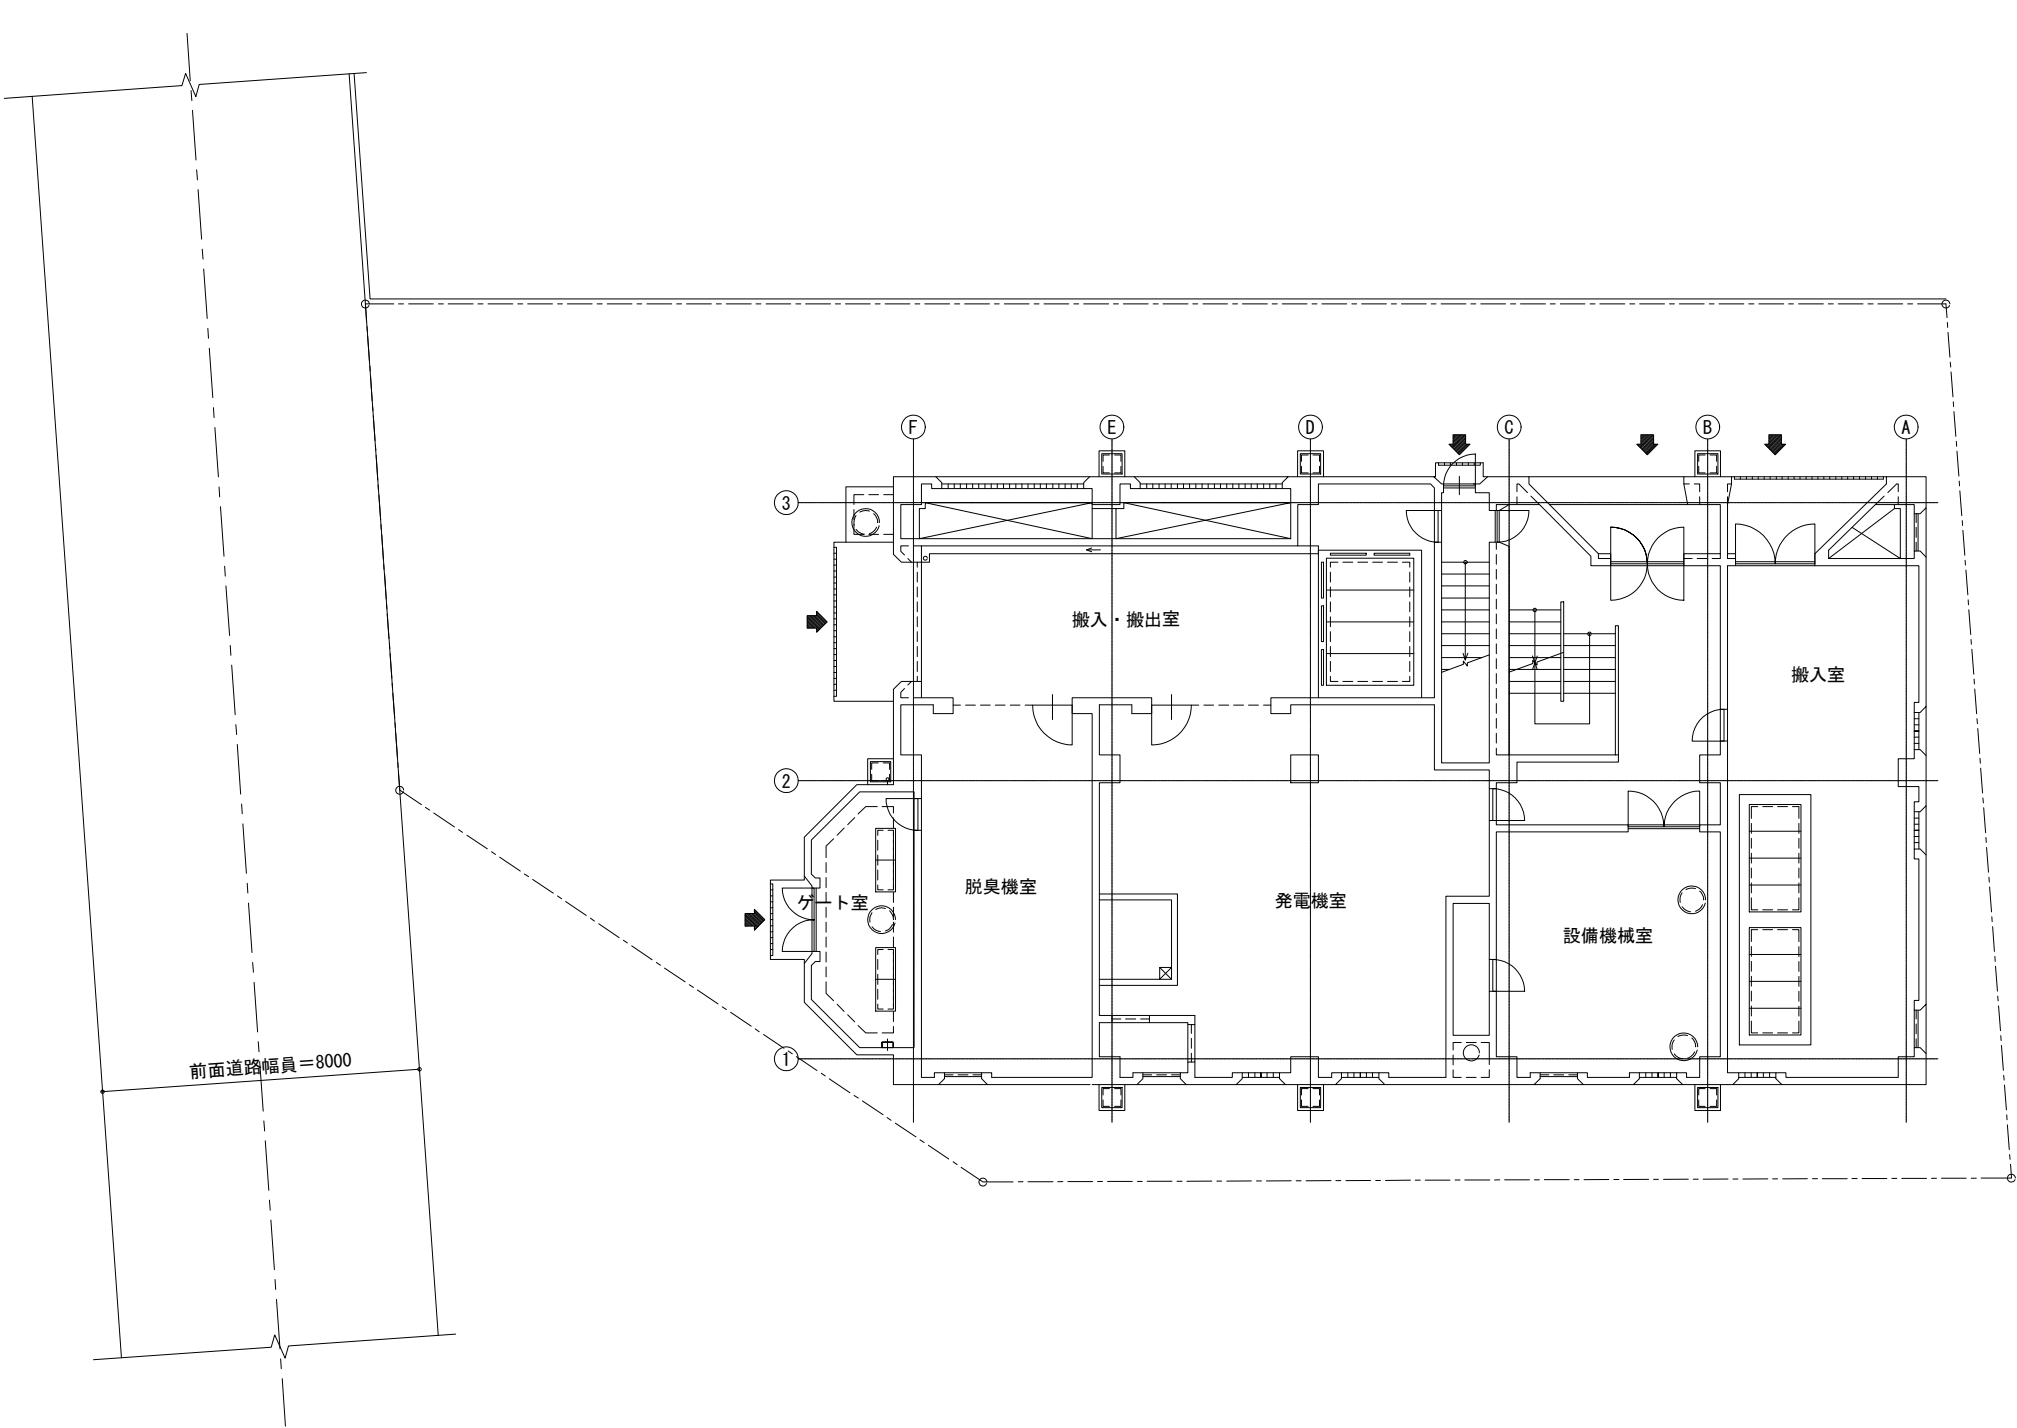

全体平面図 S=フリー

起工 変更 の別	
施工年度	令和7年度
山陰終末処理場ほか照明設備取替業務	
施工場所	下関市彦島迫町二丁目7番13号
図 種	全体平面図（西山中継ポンプ場）
縮 尺	フリー
図面番号	E-7
下 関 市 上 下 水 道 局	


別図

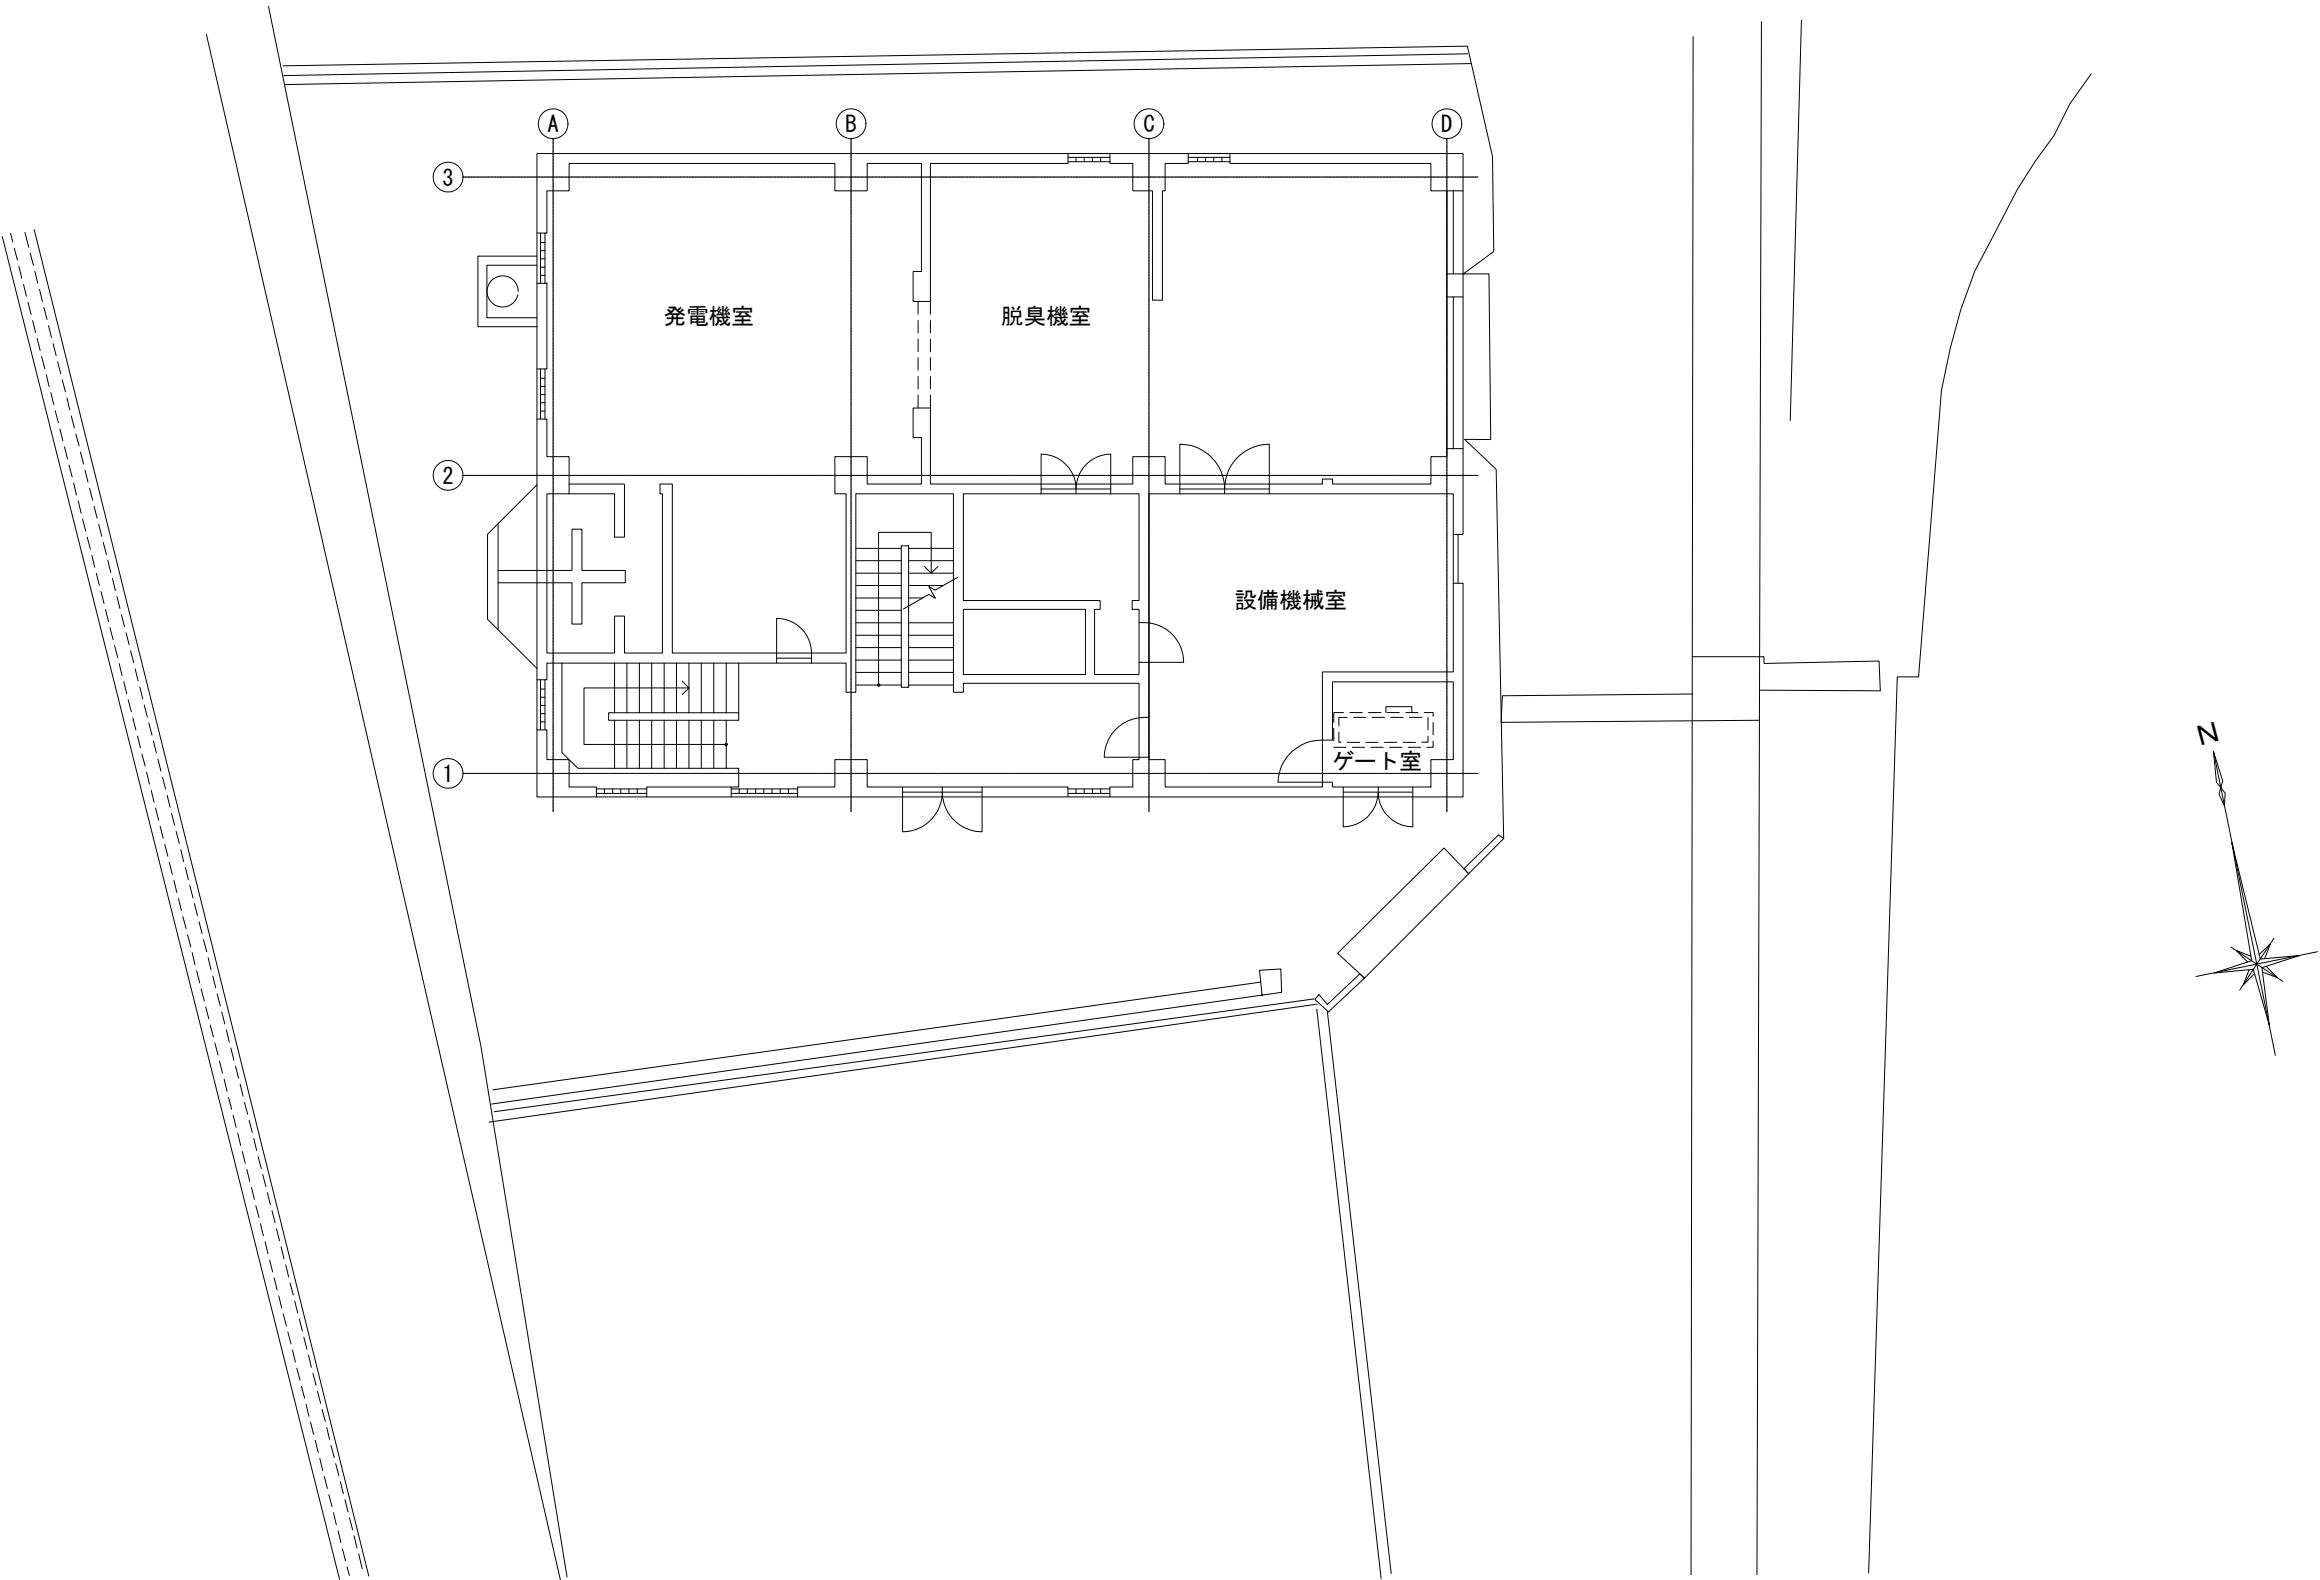

全体平面図 S=フリー


起工 変更 の別	
施工年度	令和7年度
山陰終末処理場ほか照明設備取替業務	
施工場所	下関市彦島西山町四丁目1番78号
図 種	全体平面図（南風泊中継ポンプ場）
縮 尺	フリー
図面番号	E-8
下 関 市 上 下 水 道 局	

別図

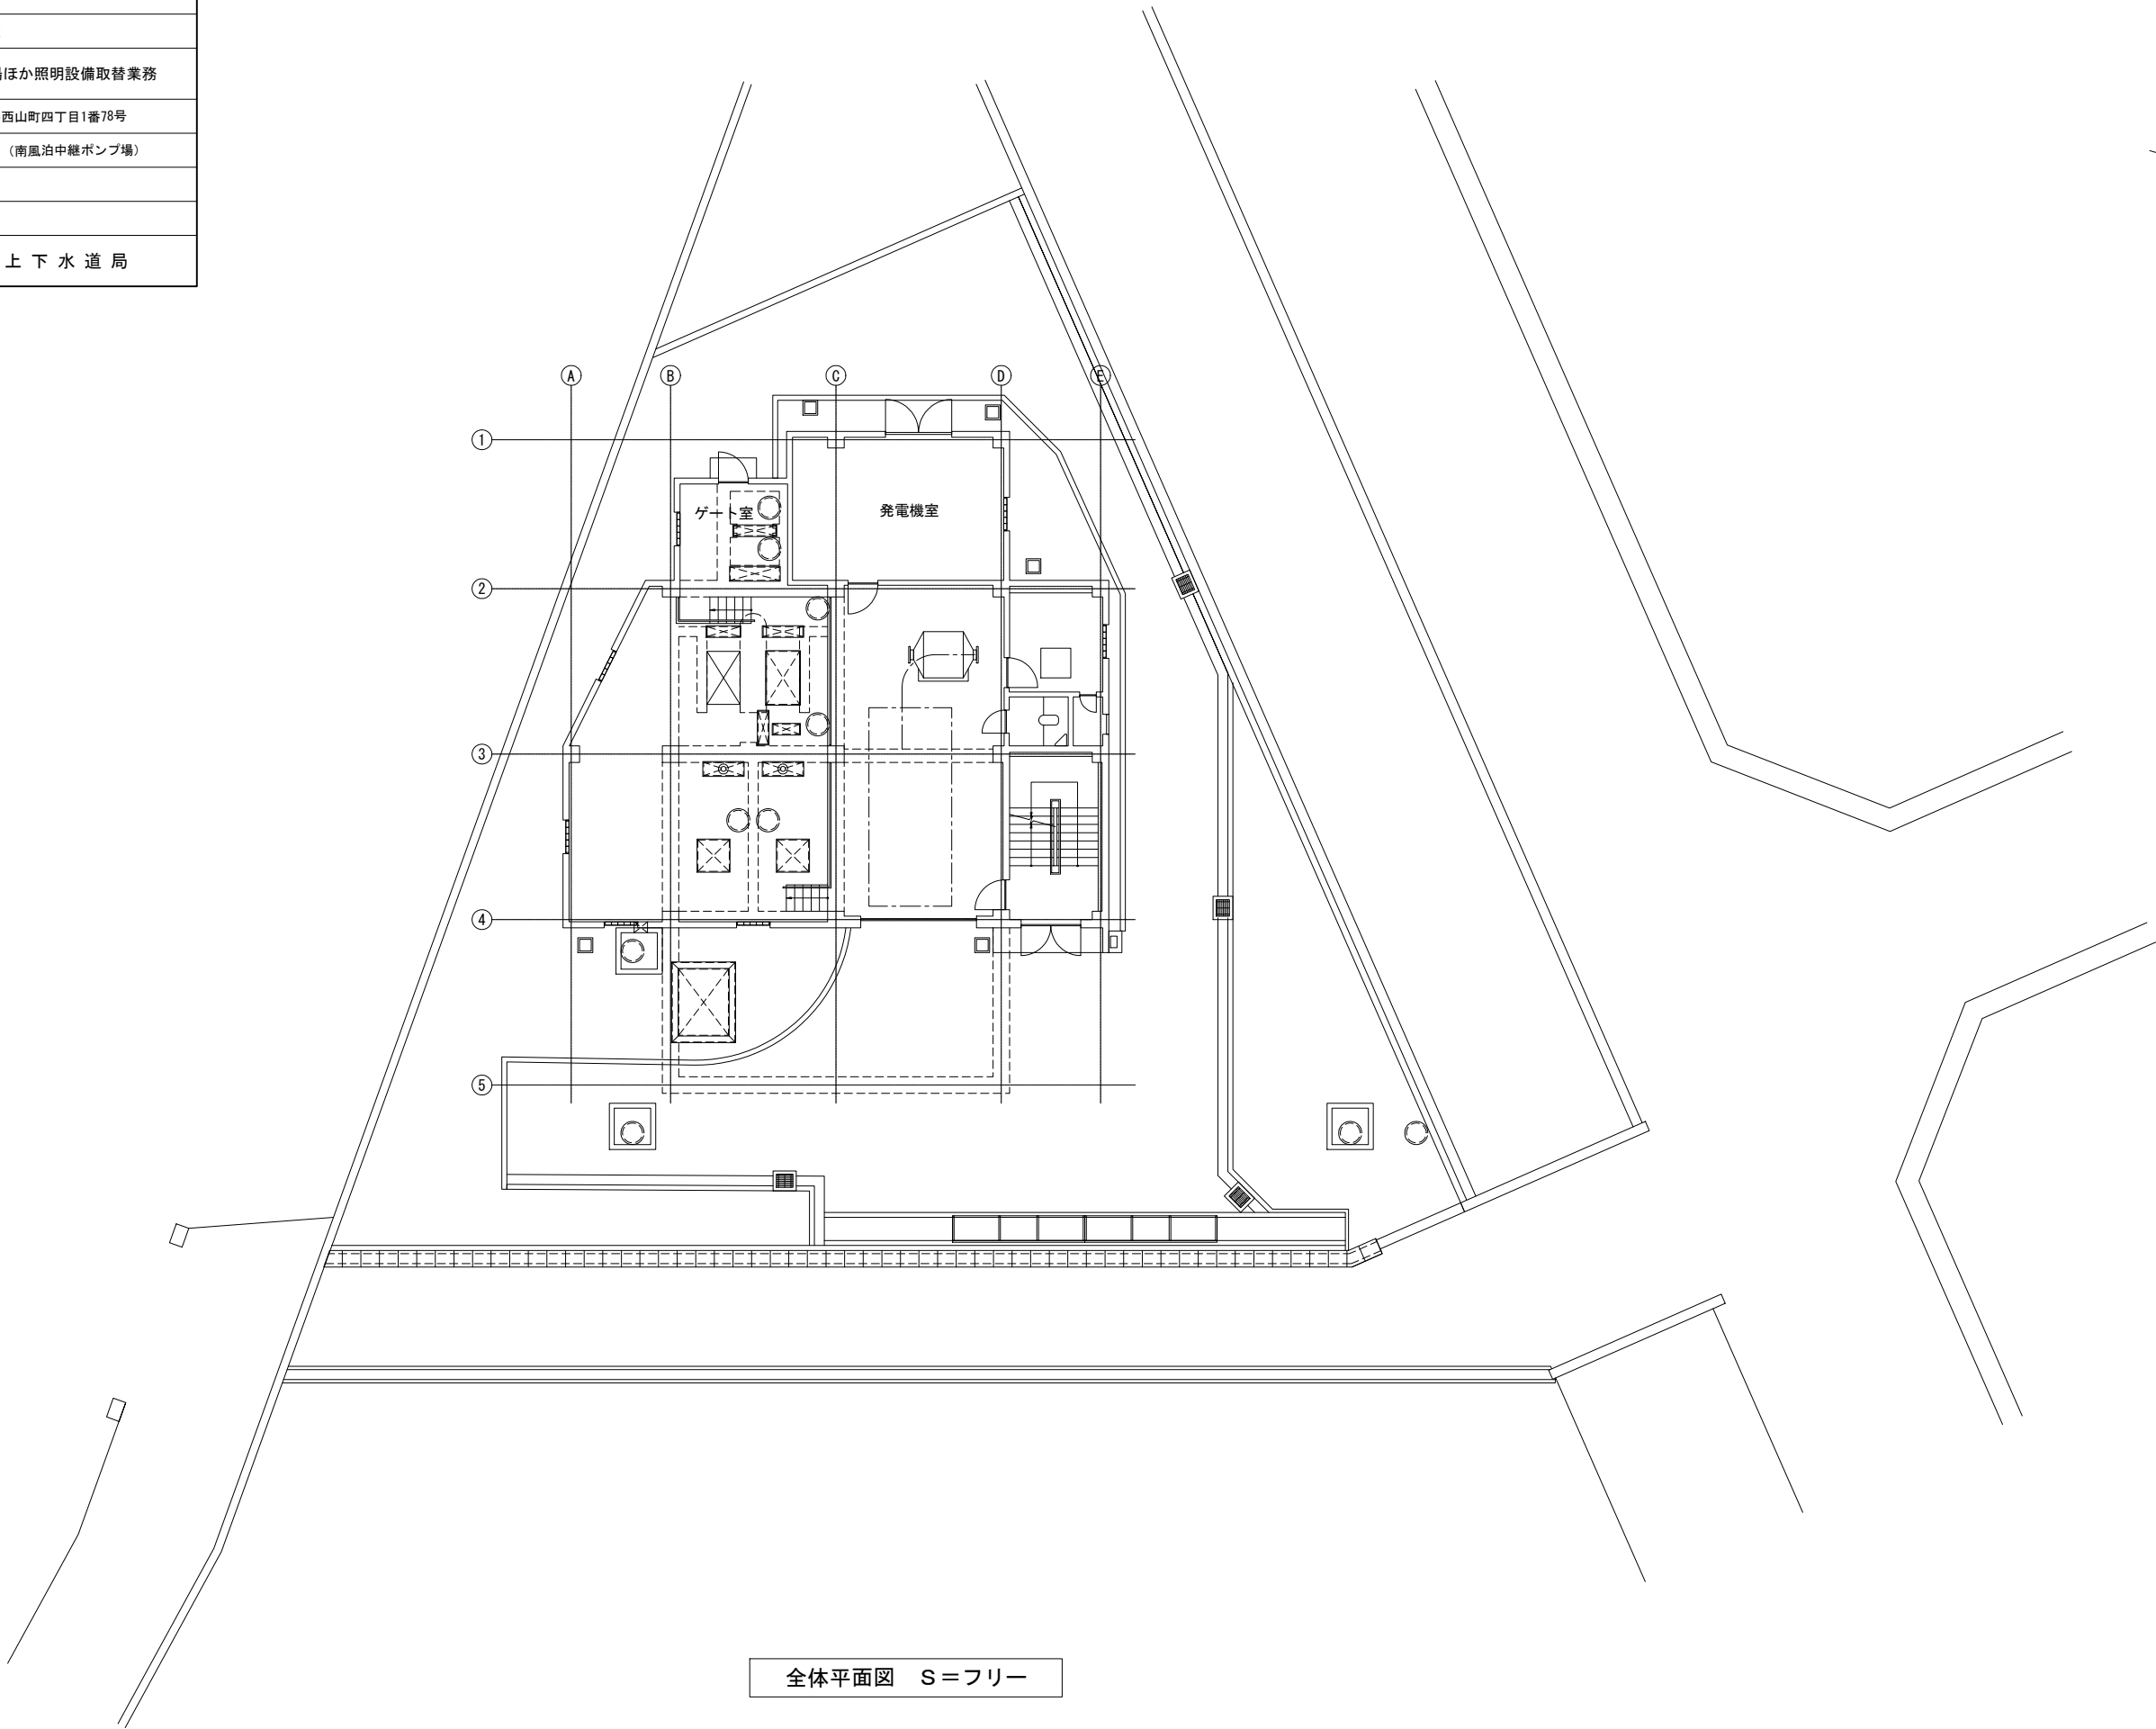

起工 変更 の別	
施工年度	令和7年度
山陰終末処理場ほか照明設備取替業務	
施工場所	下関市彦島竹ノ子島町3番7号
図 種	全体平面図（竹ノ子島中継ポンプ場）
縮 尺	フリー
図面番号	E-9
下 関 市 上 下 水 道 局	


別図

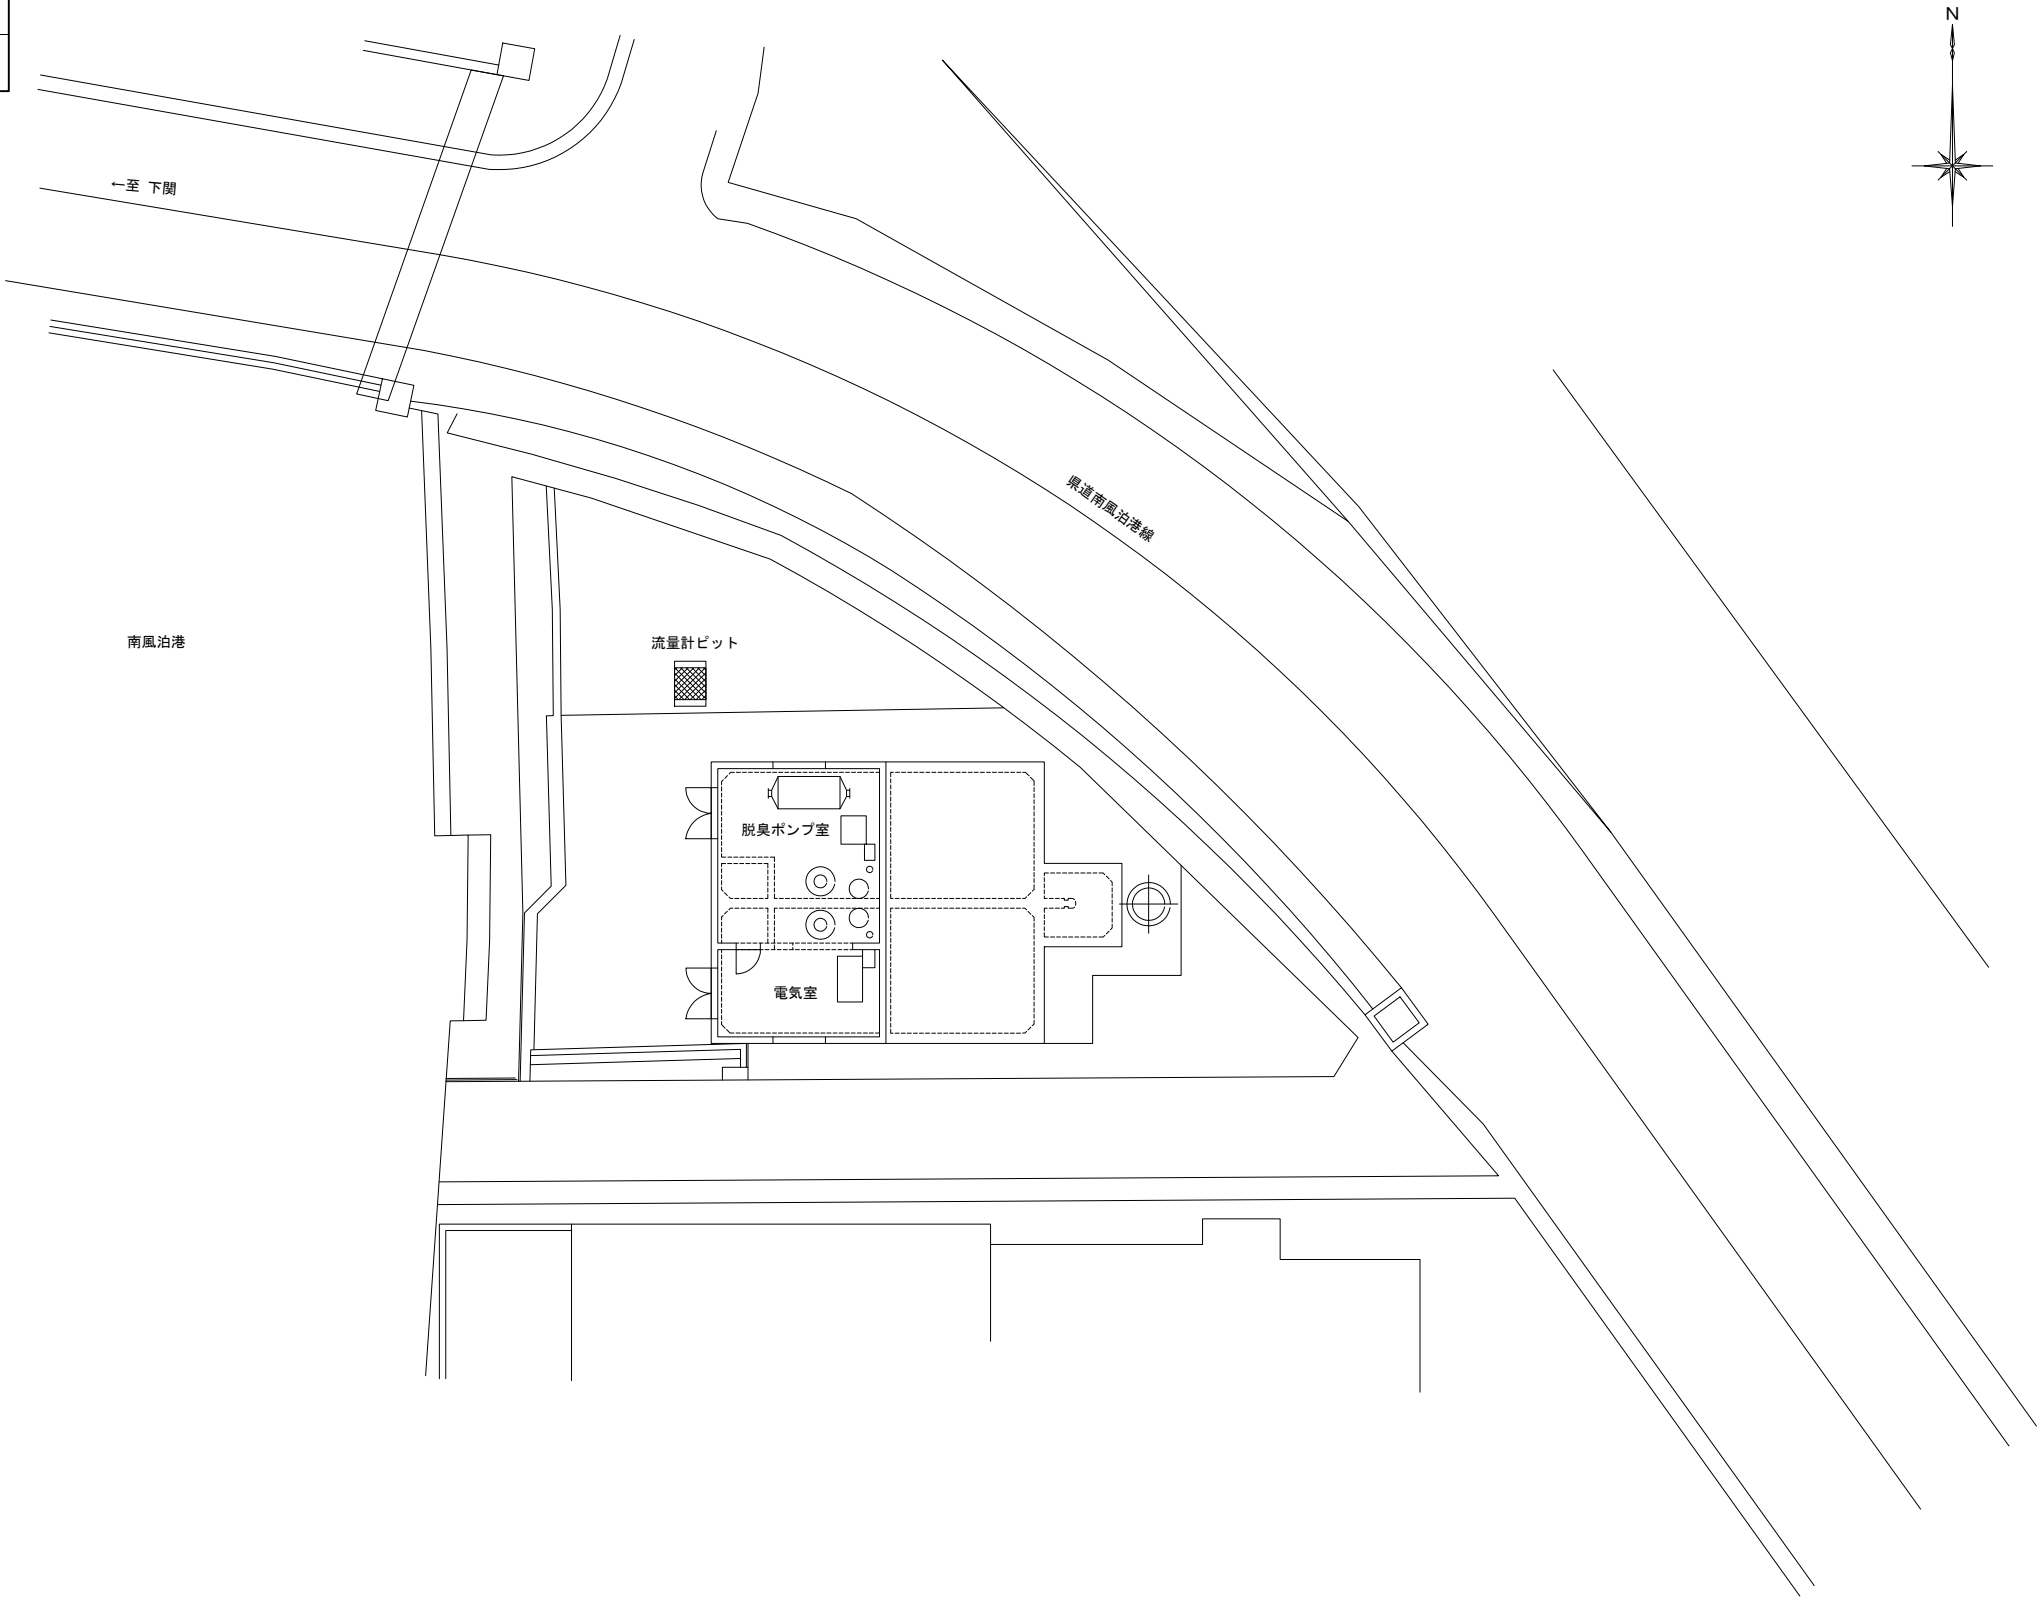

全体平面図 S=フリー

起工 変更 の別	
施工年度	令和7年度
山陰終末処理場ほか照明設備取替業務	
施工場所	下関市彦島塩浜町四丁目6番39号
図 種	全体平面図（塩浜中継ポンプ場）
縮 尺	フリー
図面番号	E-10
下 関 市 上 下 水 道 局	


別図

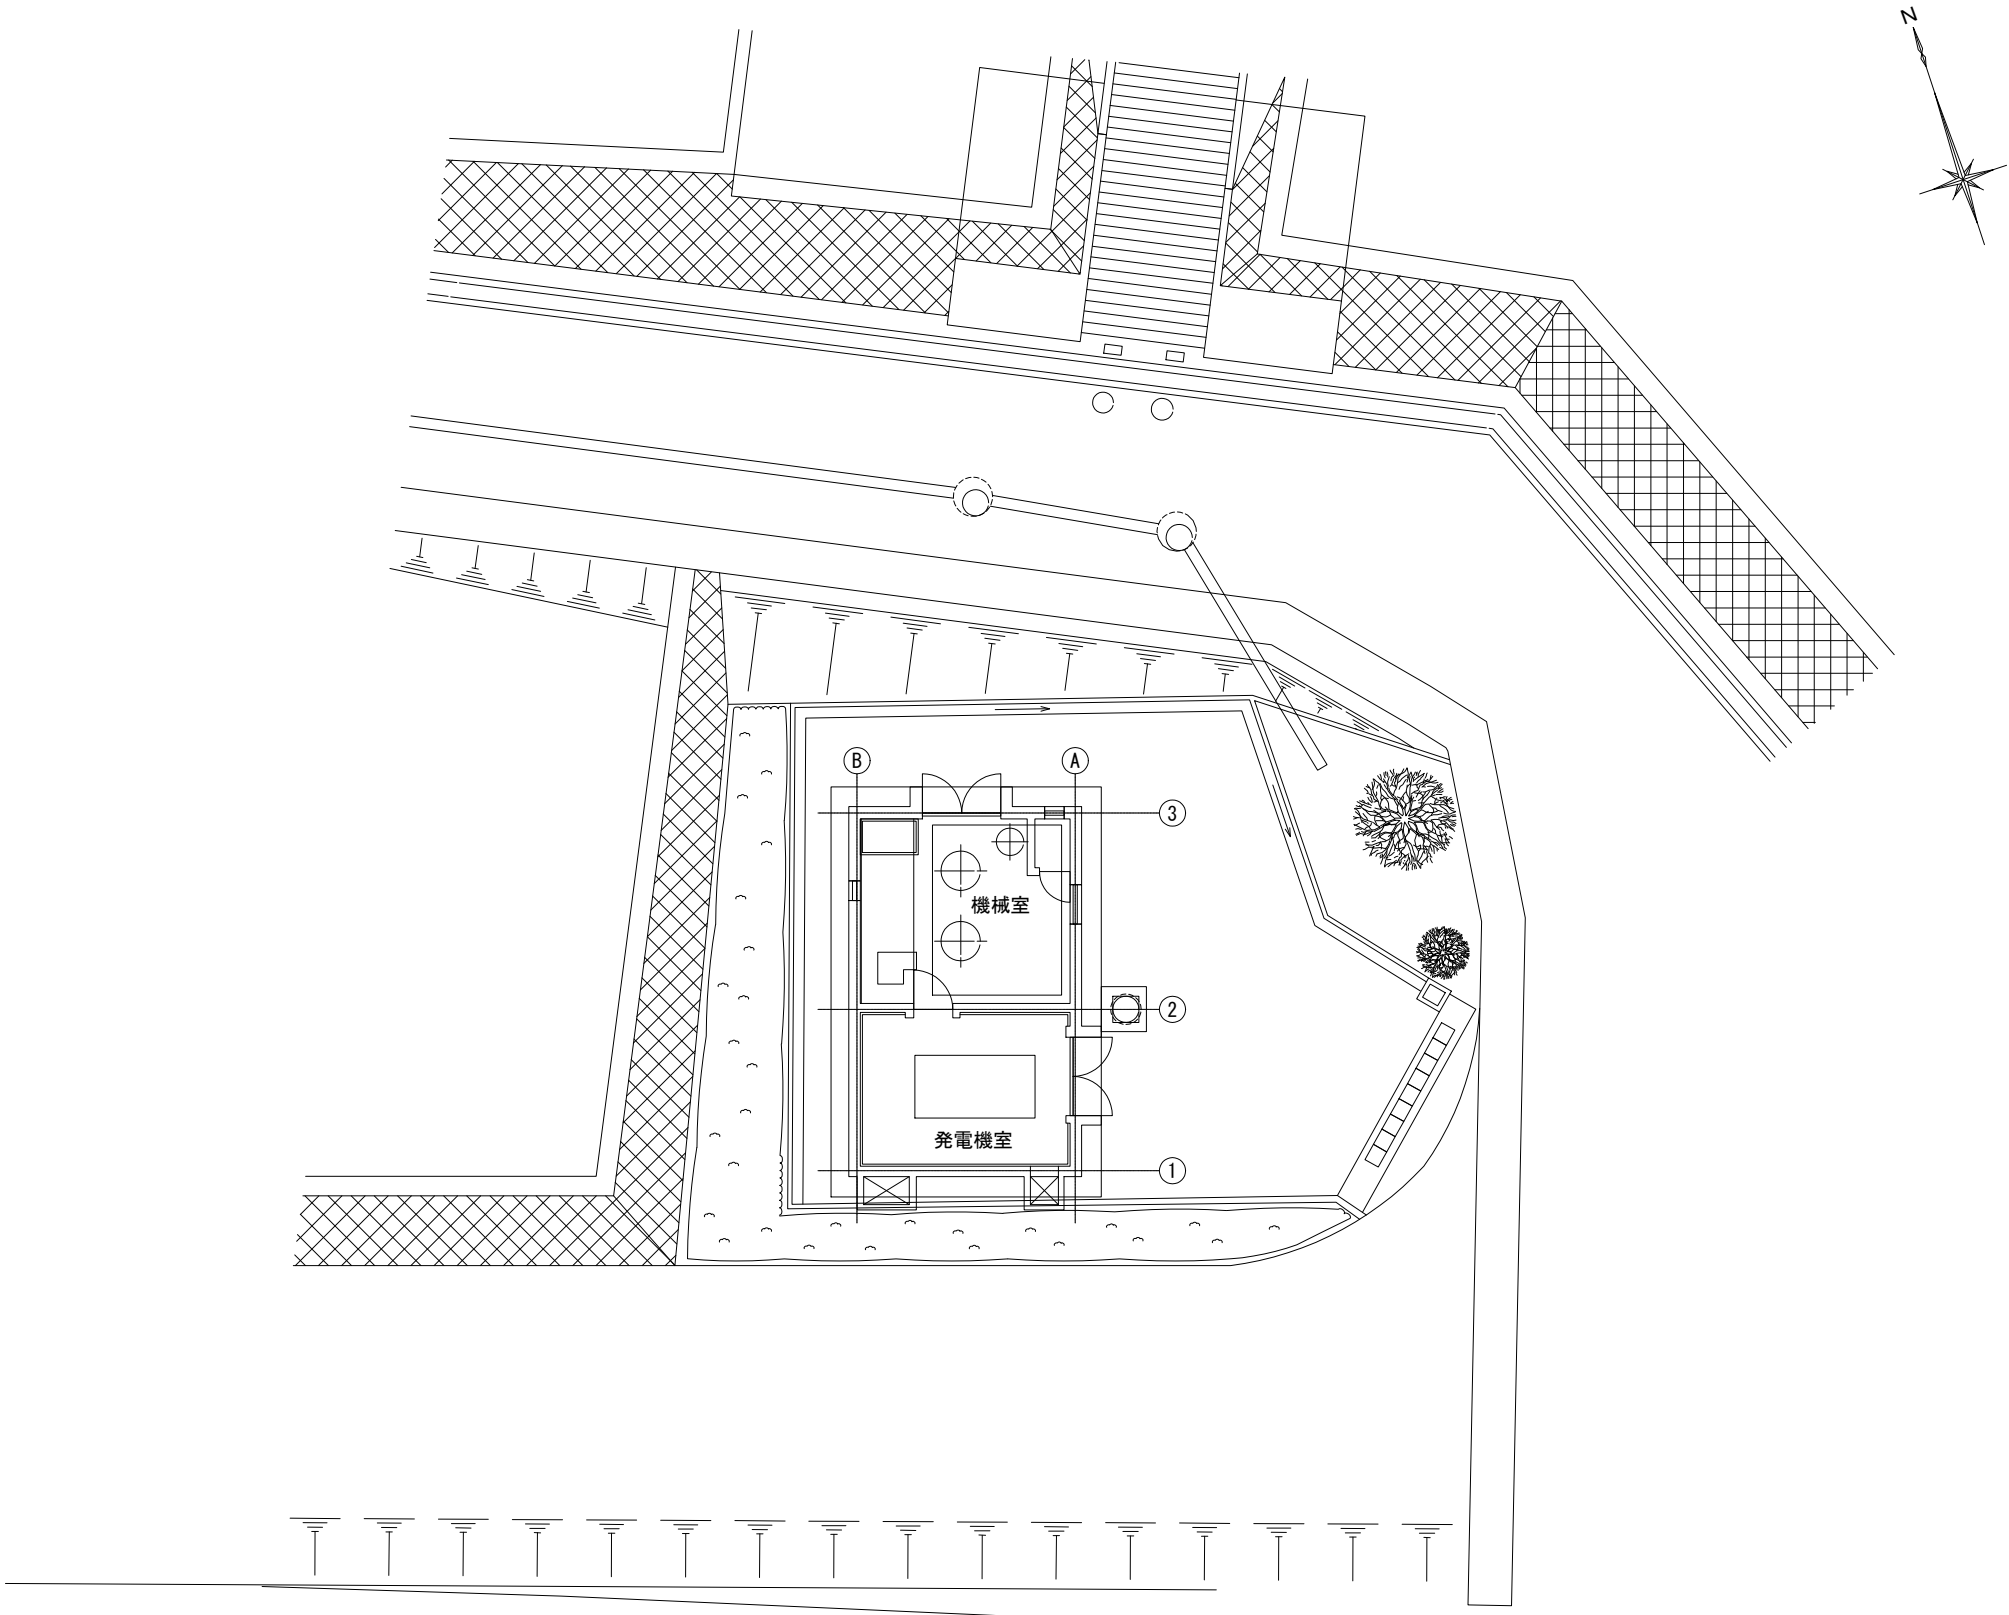

全体平面図 S=フリー


起工 変更 の別	
施工年度	令和7年度
山陰終末処理場ほか照明設備取替業務	
施工場所	下関市彦島田の首町一丁目11番9号
図 種	全体平面図（田の首中継ポンプ場）
縮 尺	フリー
図面番号	E-11
下 関 市 上 下 水 道 局	

別図

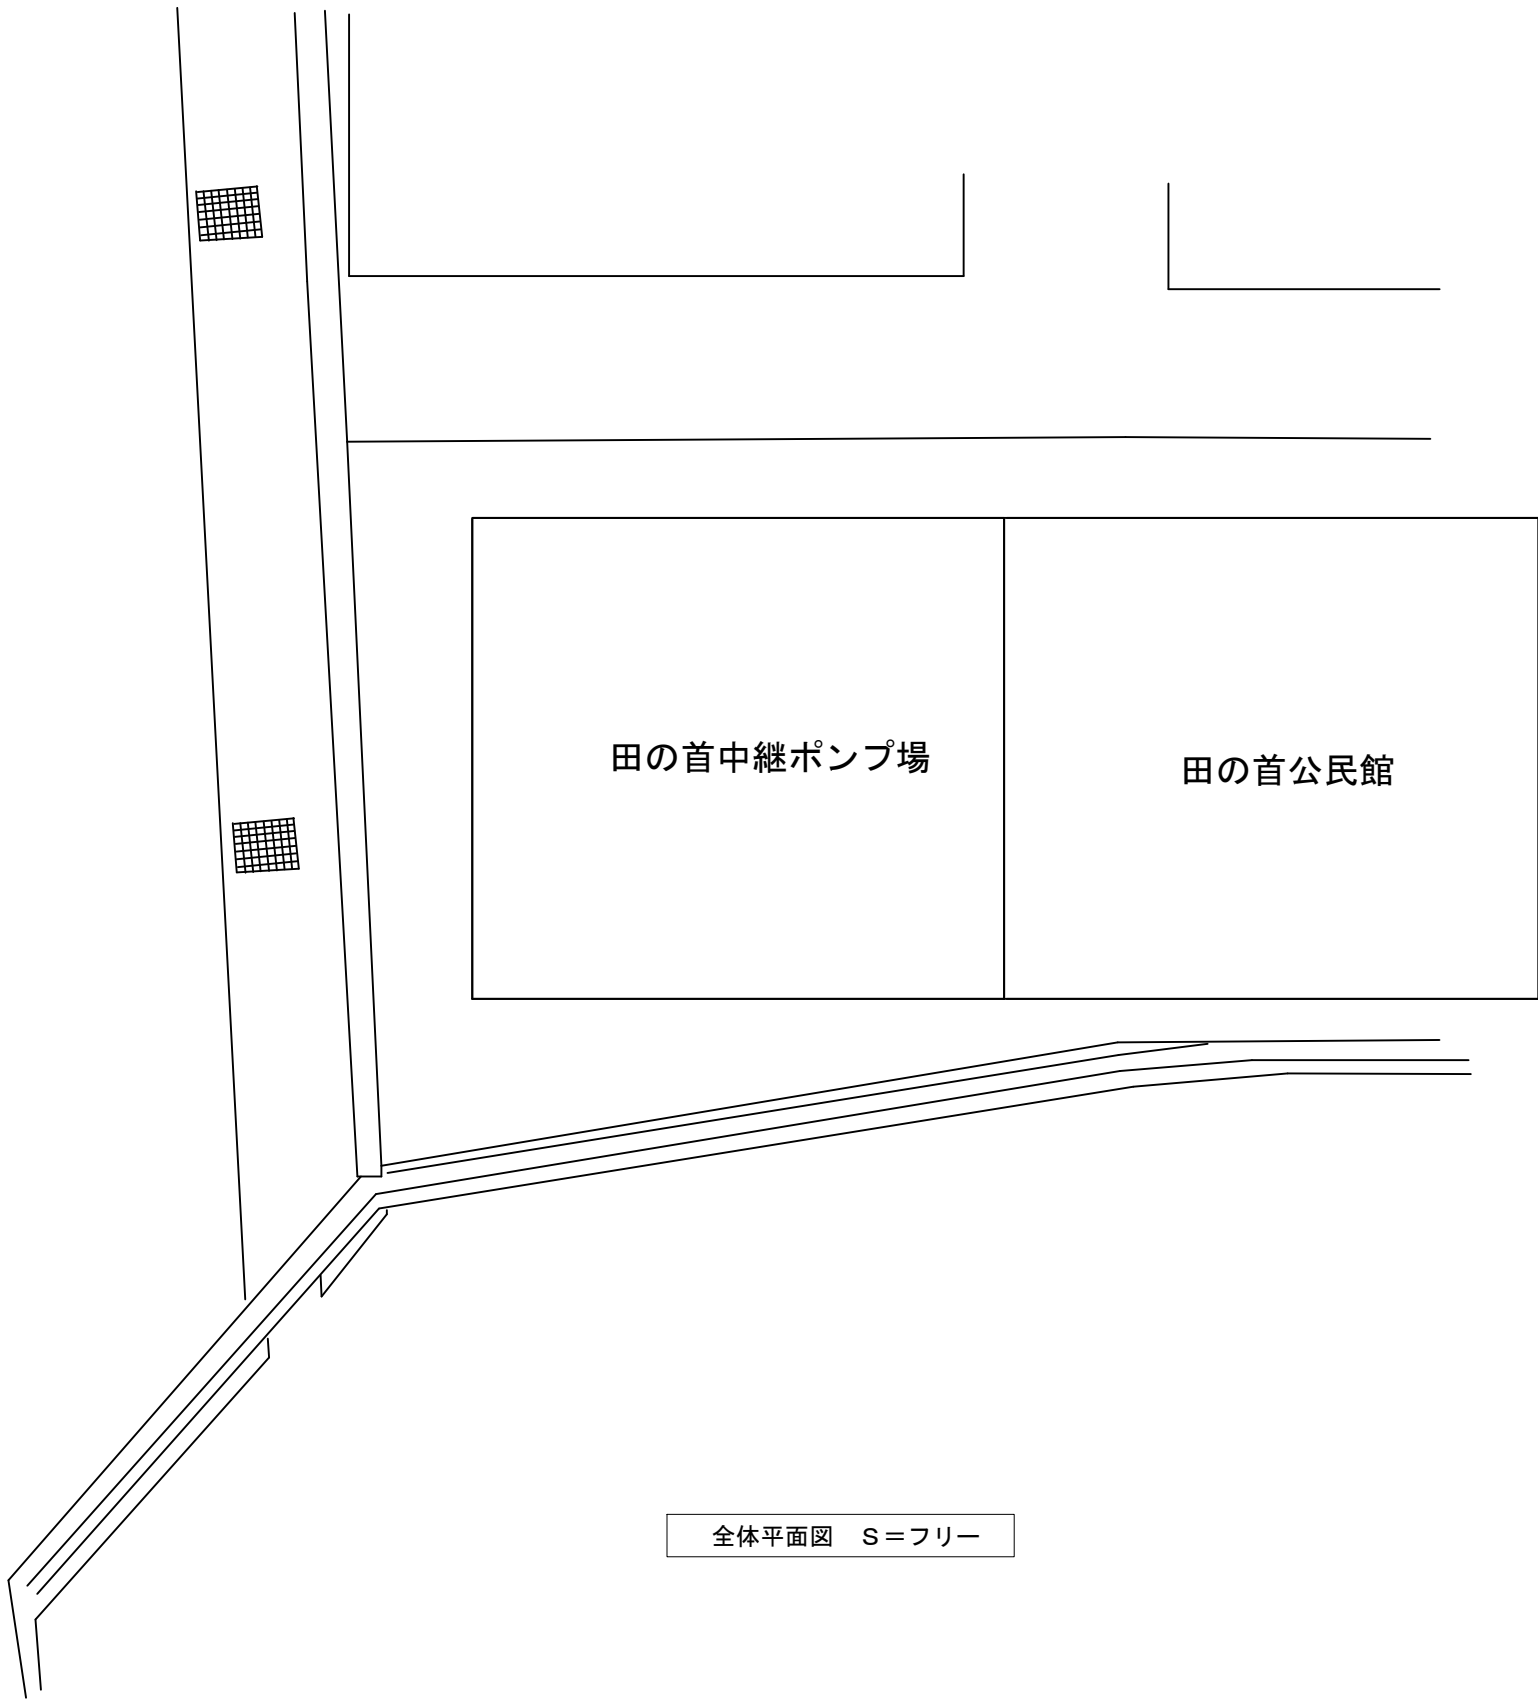

起工 変更 の別	
施工年度	令和7年度
山陰終末処理場ほか照明設備取替業務	
施工場所	下関市彦島弟子待町二丁目13番10号
図 種	全体平面図（弟子待中継ポンプ場）
縮 尺	フリー
図面番号	E-12
下 関 市 上 下 水 道 局	


別図

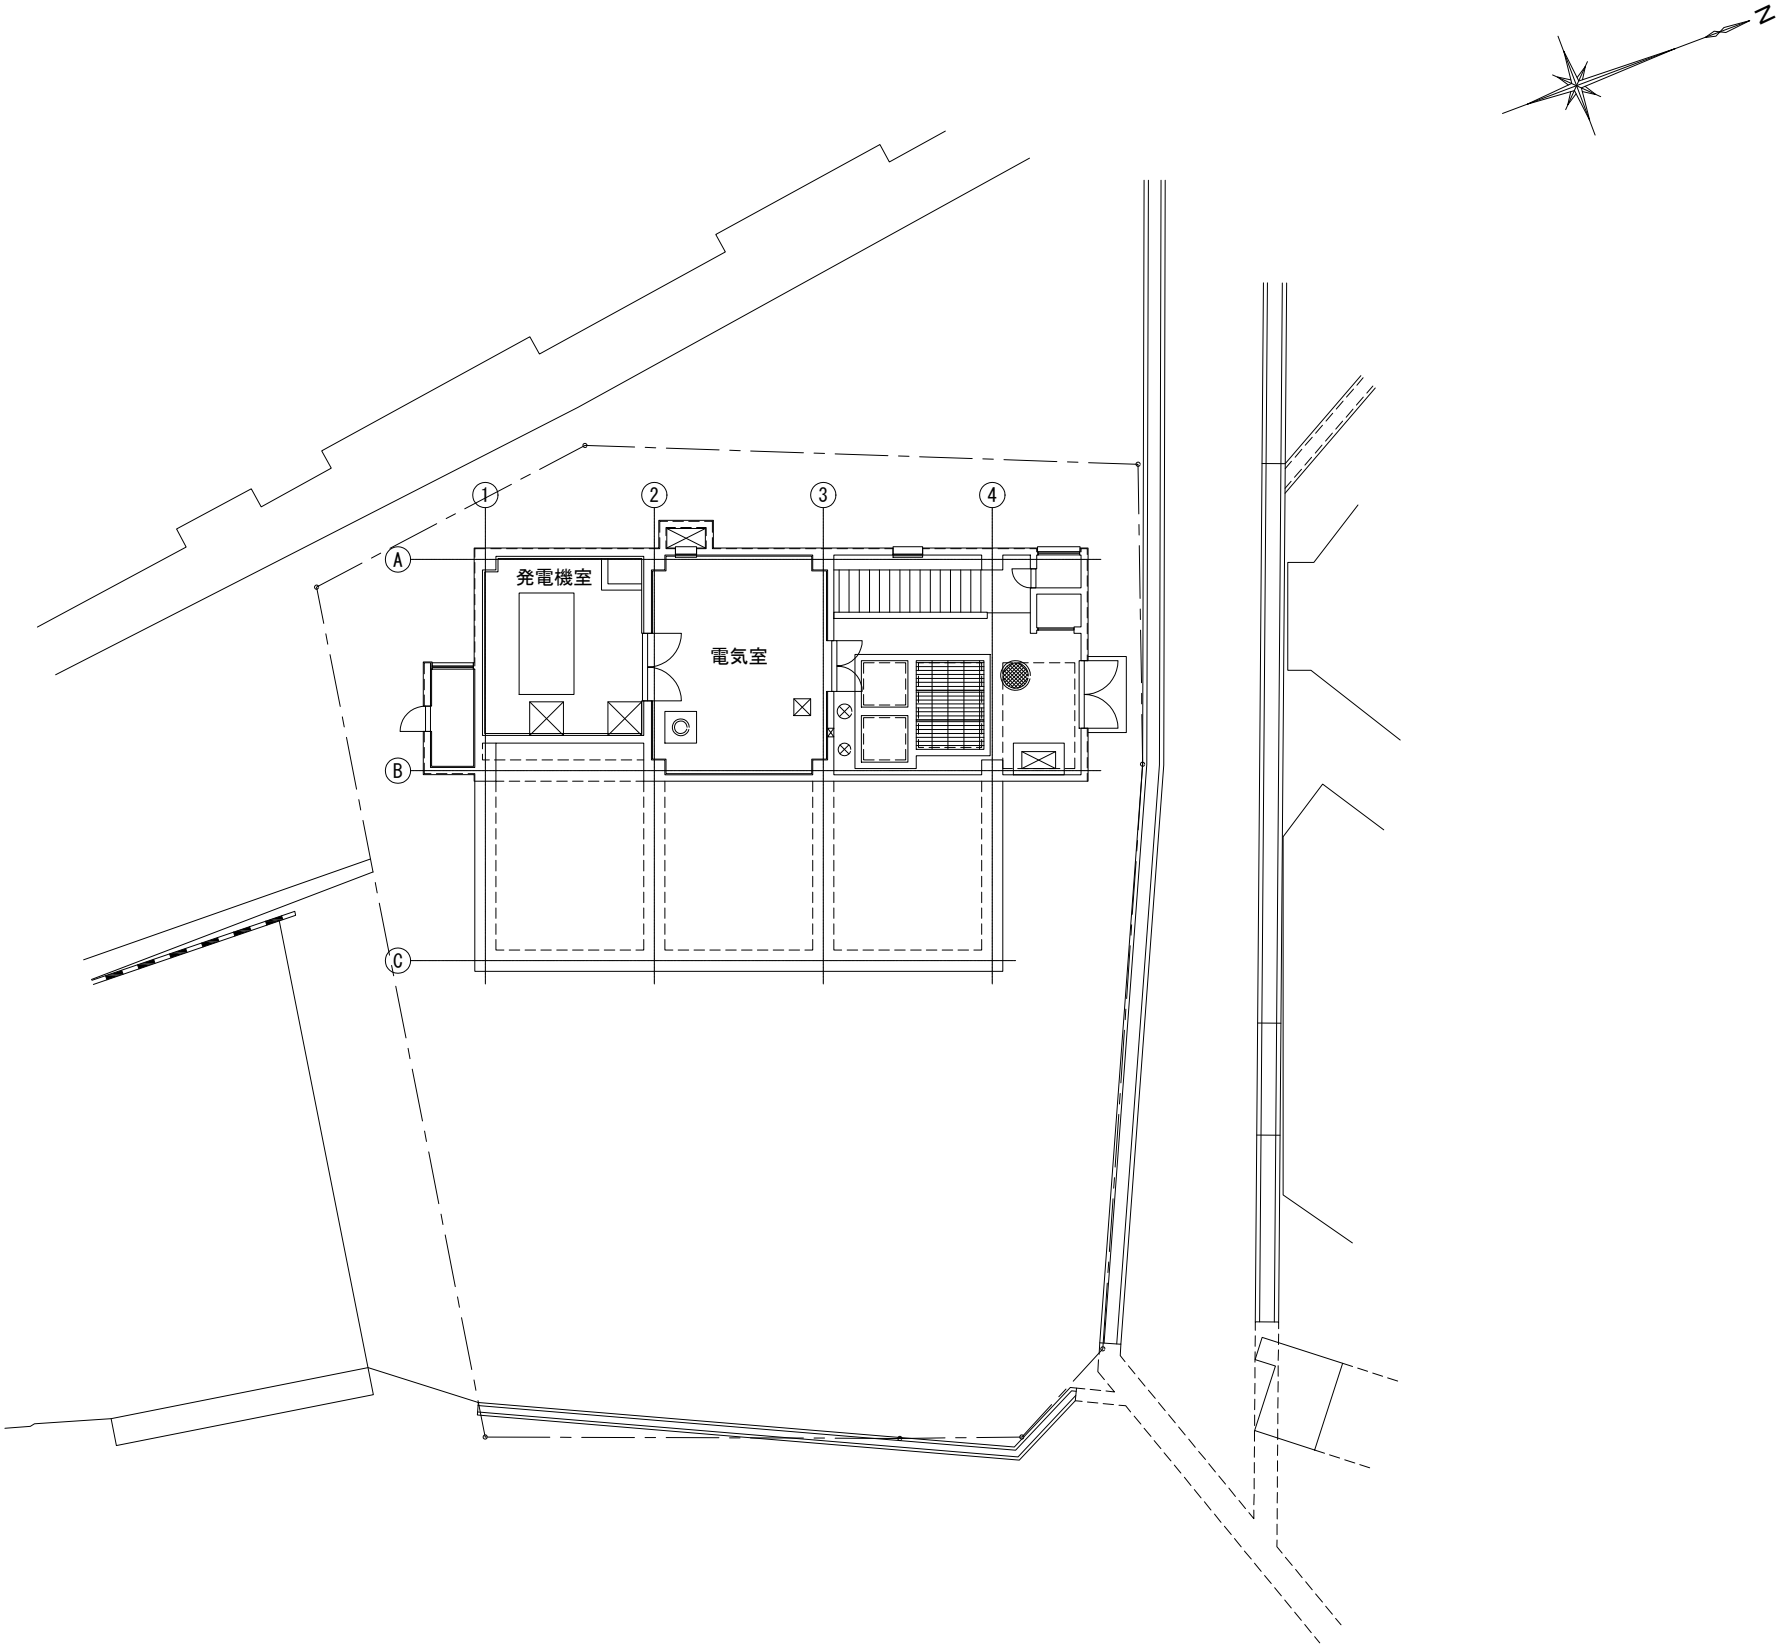

全体平面図 S=フリー

起工 変更 の別	
施工年度	令和7年度
山陰終末処理場ほか照明設備取替業務	
施工場所	下関市彦島武久町二丁目24番16号
図 種	全体平面図（武久中継ポンプ場）
縮 尺	フリー
図面番号	E-13
下 関 市 上 下 水 道 局	


別図

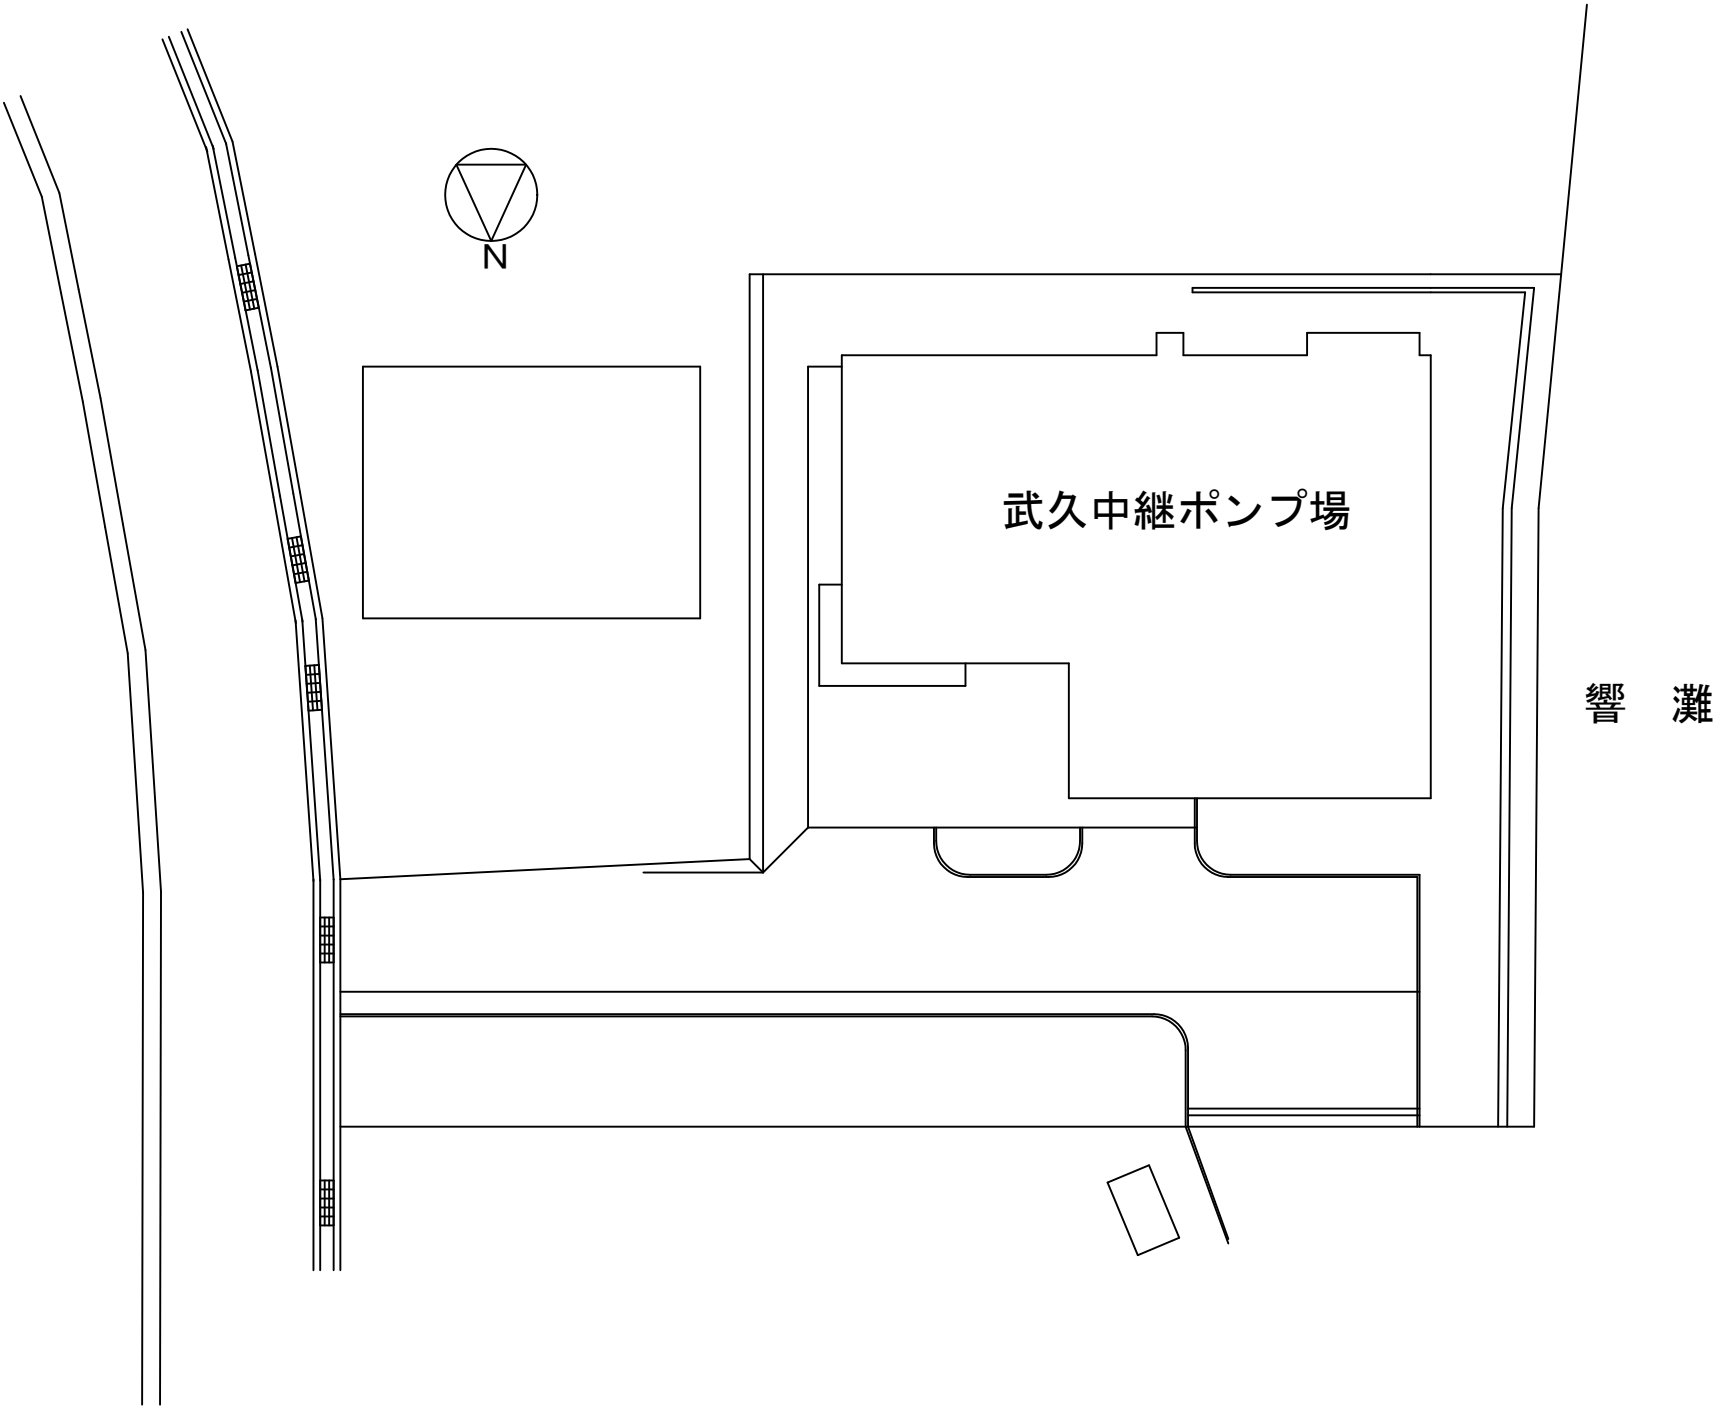

全体平面図 S=フリー

起工 変更 の別	
施工年度	令和7年度
山陰終末処理場ほか照明設備取替業務	
施工場所	下関市幡生宮の下町27番16号
図 種	全体平面図（宮の下中継ポンプ場）
縮 尺	フリー
図面番号	E-14
下 関 市 上 下 水 道 局	


別図

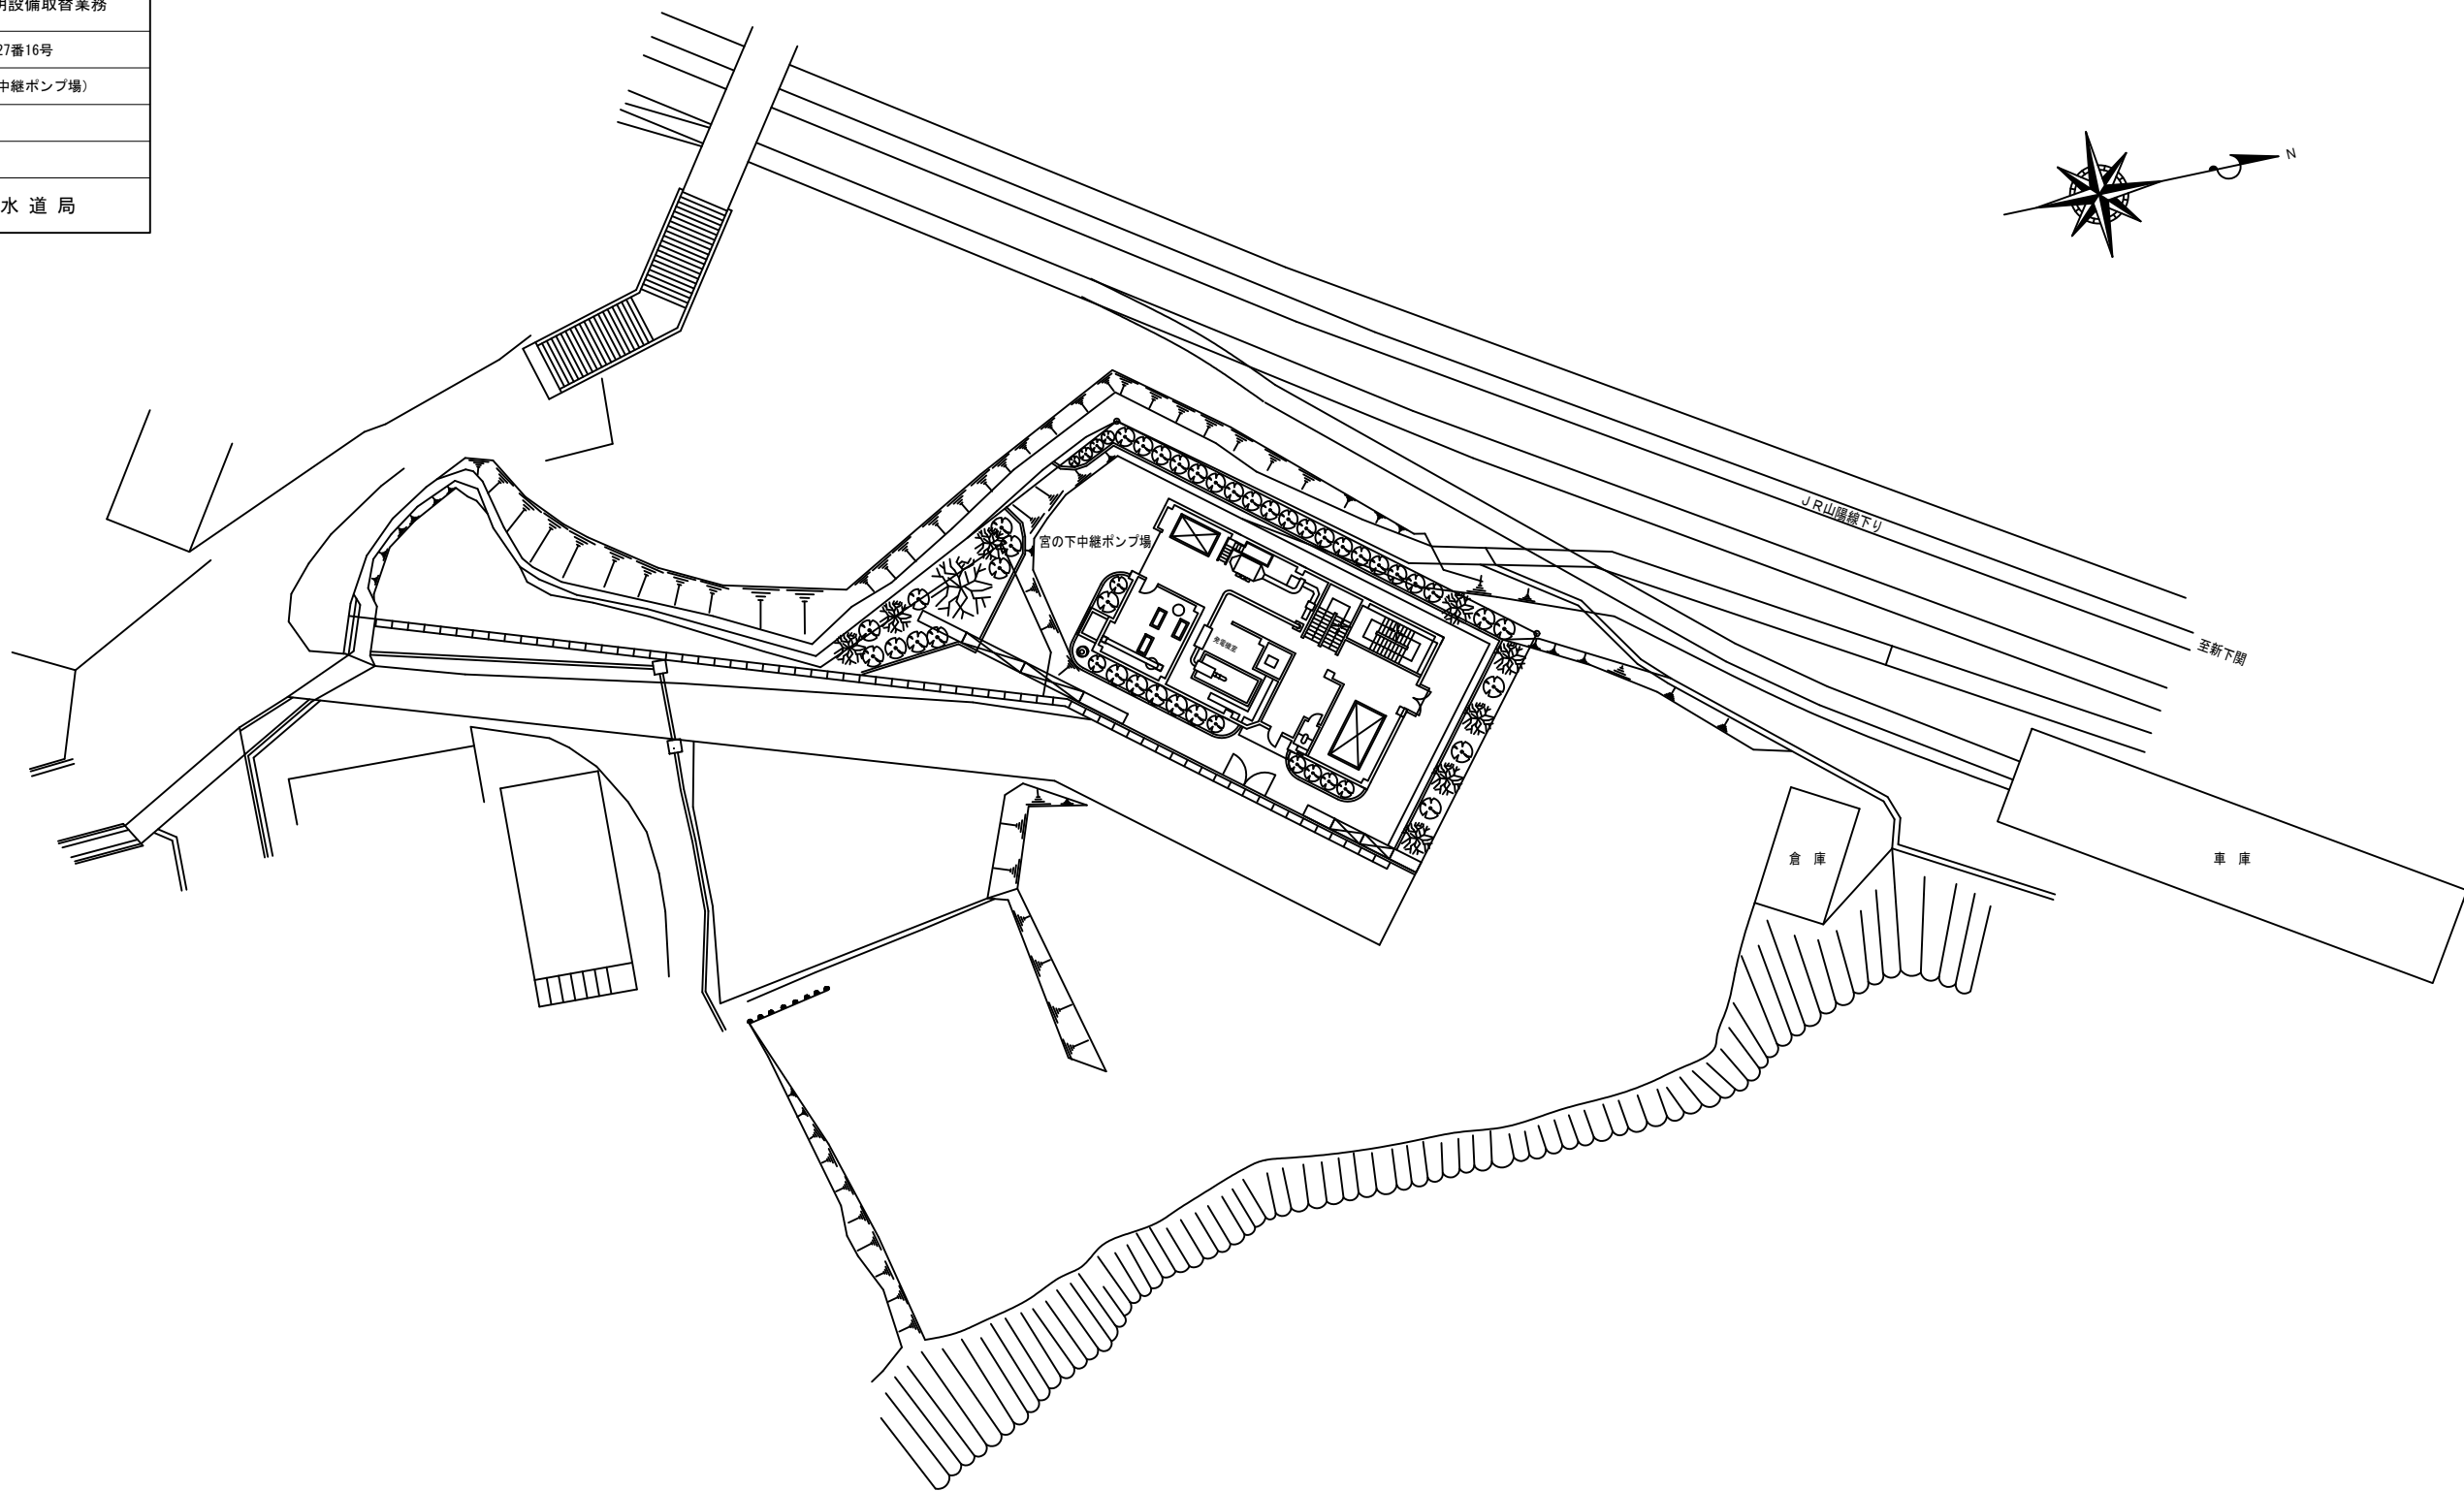

全体平面図 S=フリー

起工 変更 の別	
施工年度	令和7年度
山陰終末処理場ほか照明設備取替業務	
施工場所	下関市古屋町二丁目13番10号
図 種	全体平面図（綾羅木中継ポンプ場）
縮 尺	フリー
図面番号	E-15
下 関 市 上 下 水 道 局	


別図

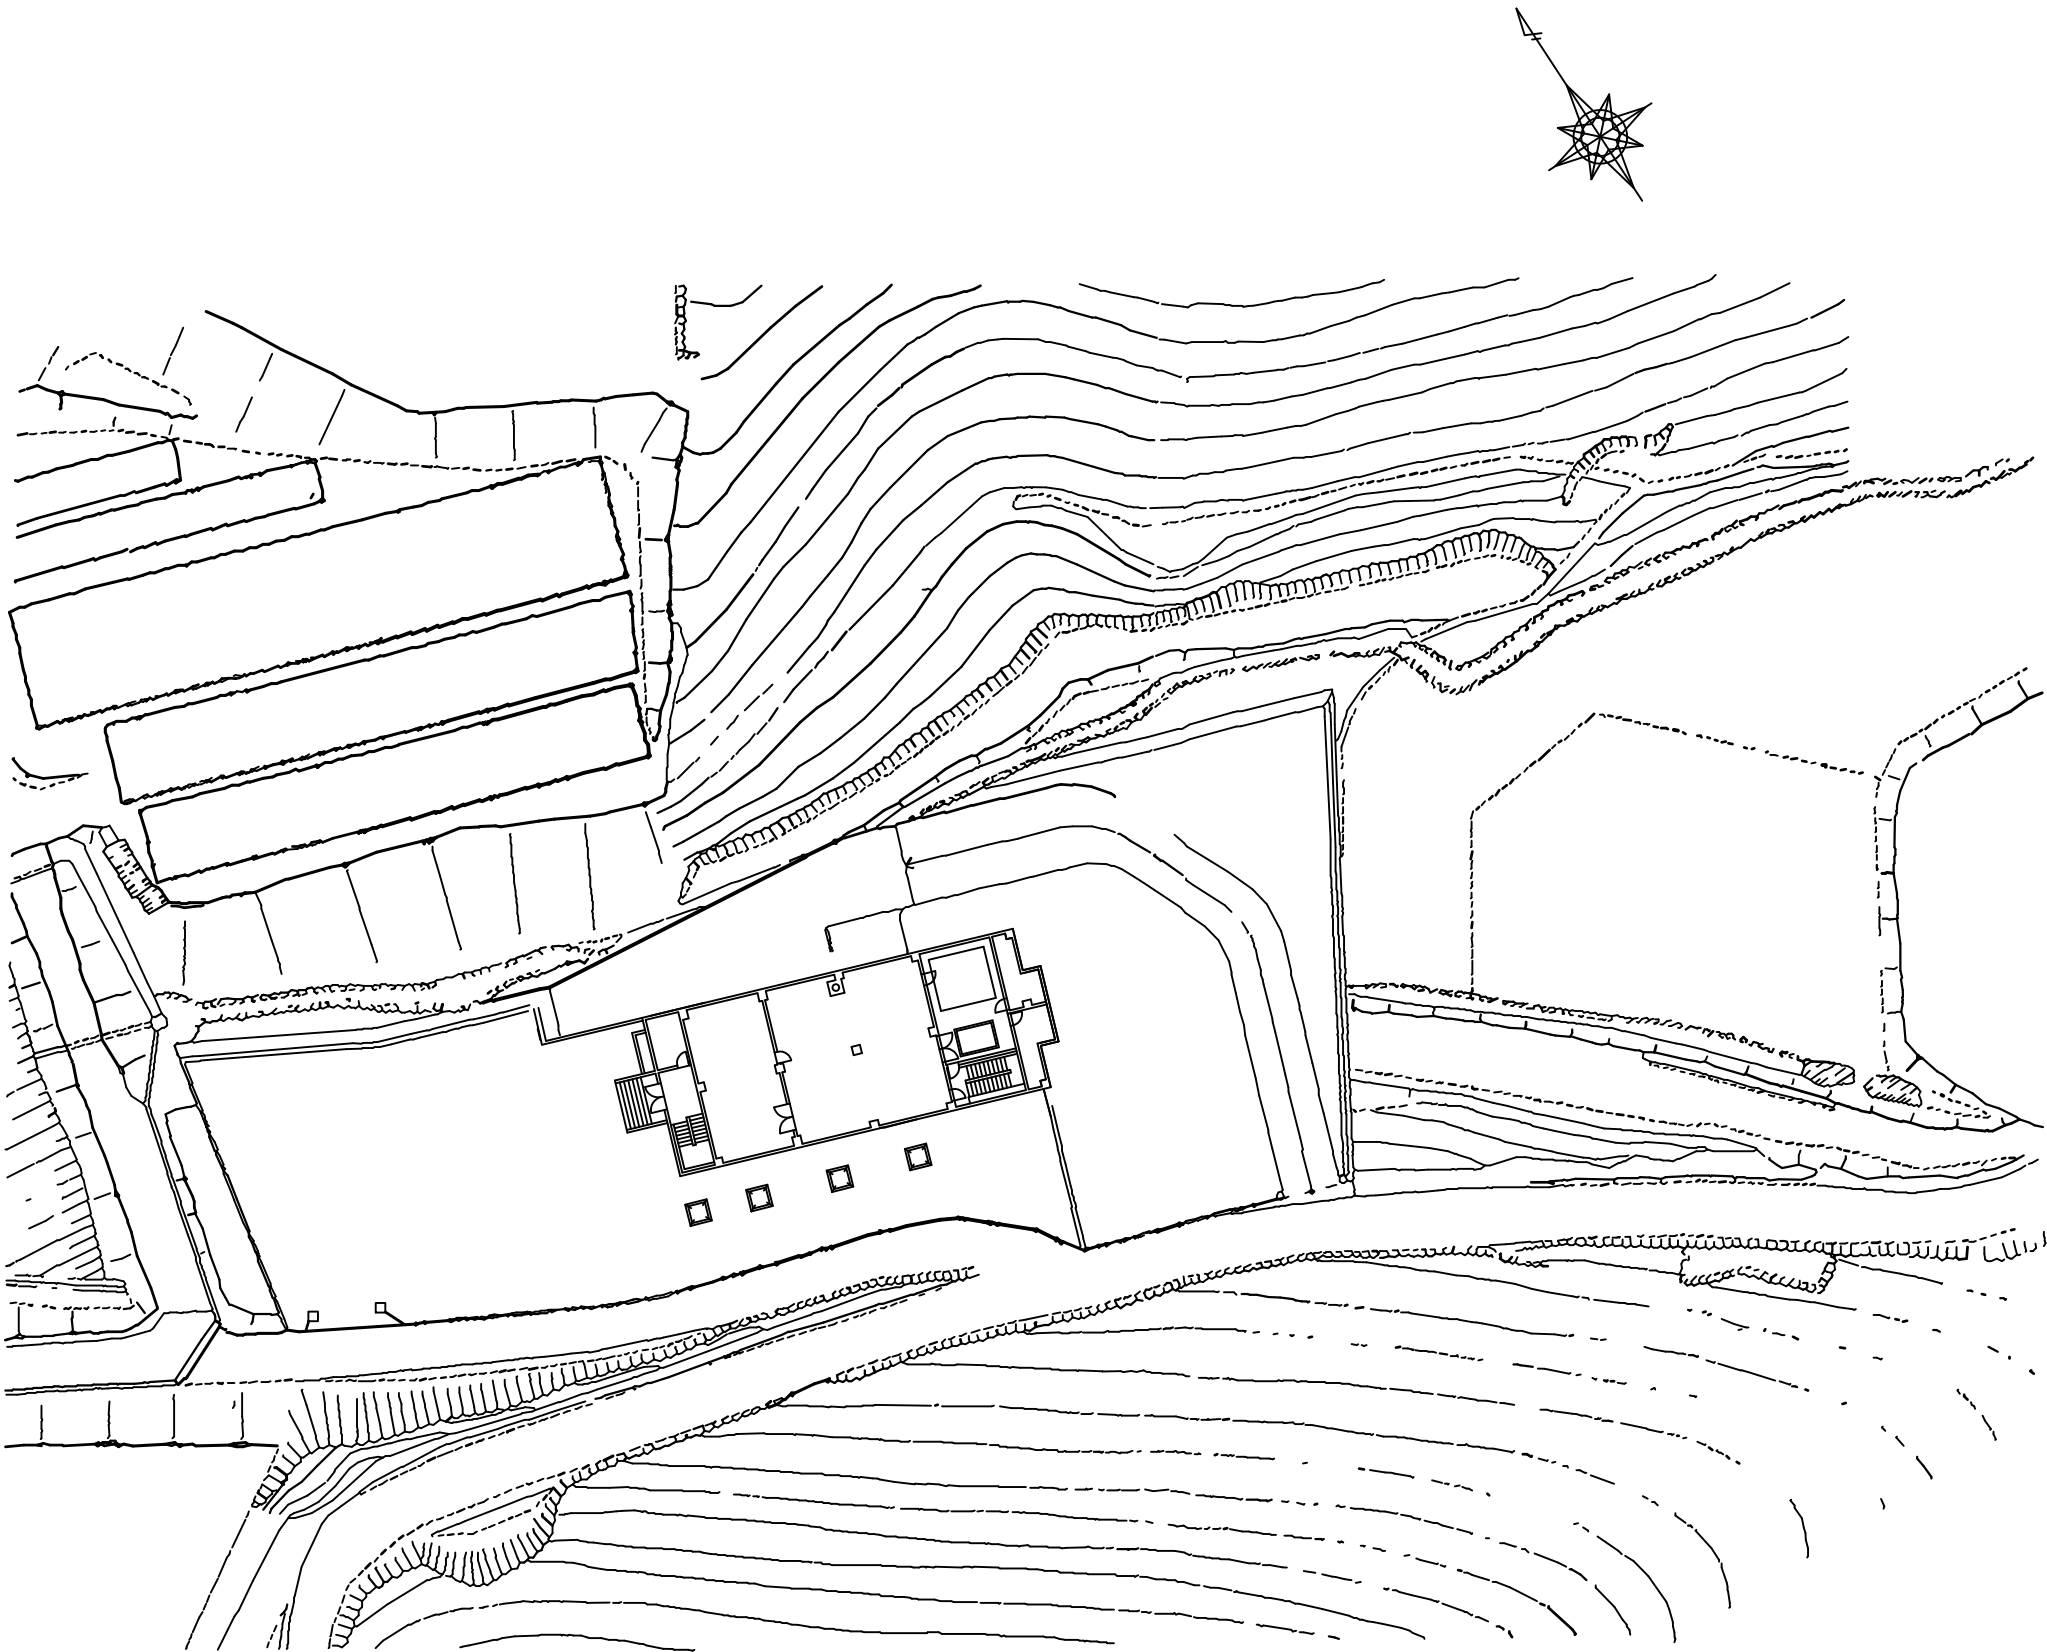

全体平面図 S=フリー

起工 変更 の別	
施工年度	令和7年度
山陰終末処理場ほか照明設備取替業務	
施工場所	下関市木屋川南町四丁目909番地1
図 種	全体平面図（王喜中継ポンプ場）
縮 尺	フリー
図面番号	E-16
下 関 市 上 下 水 道 局	

別図

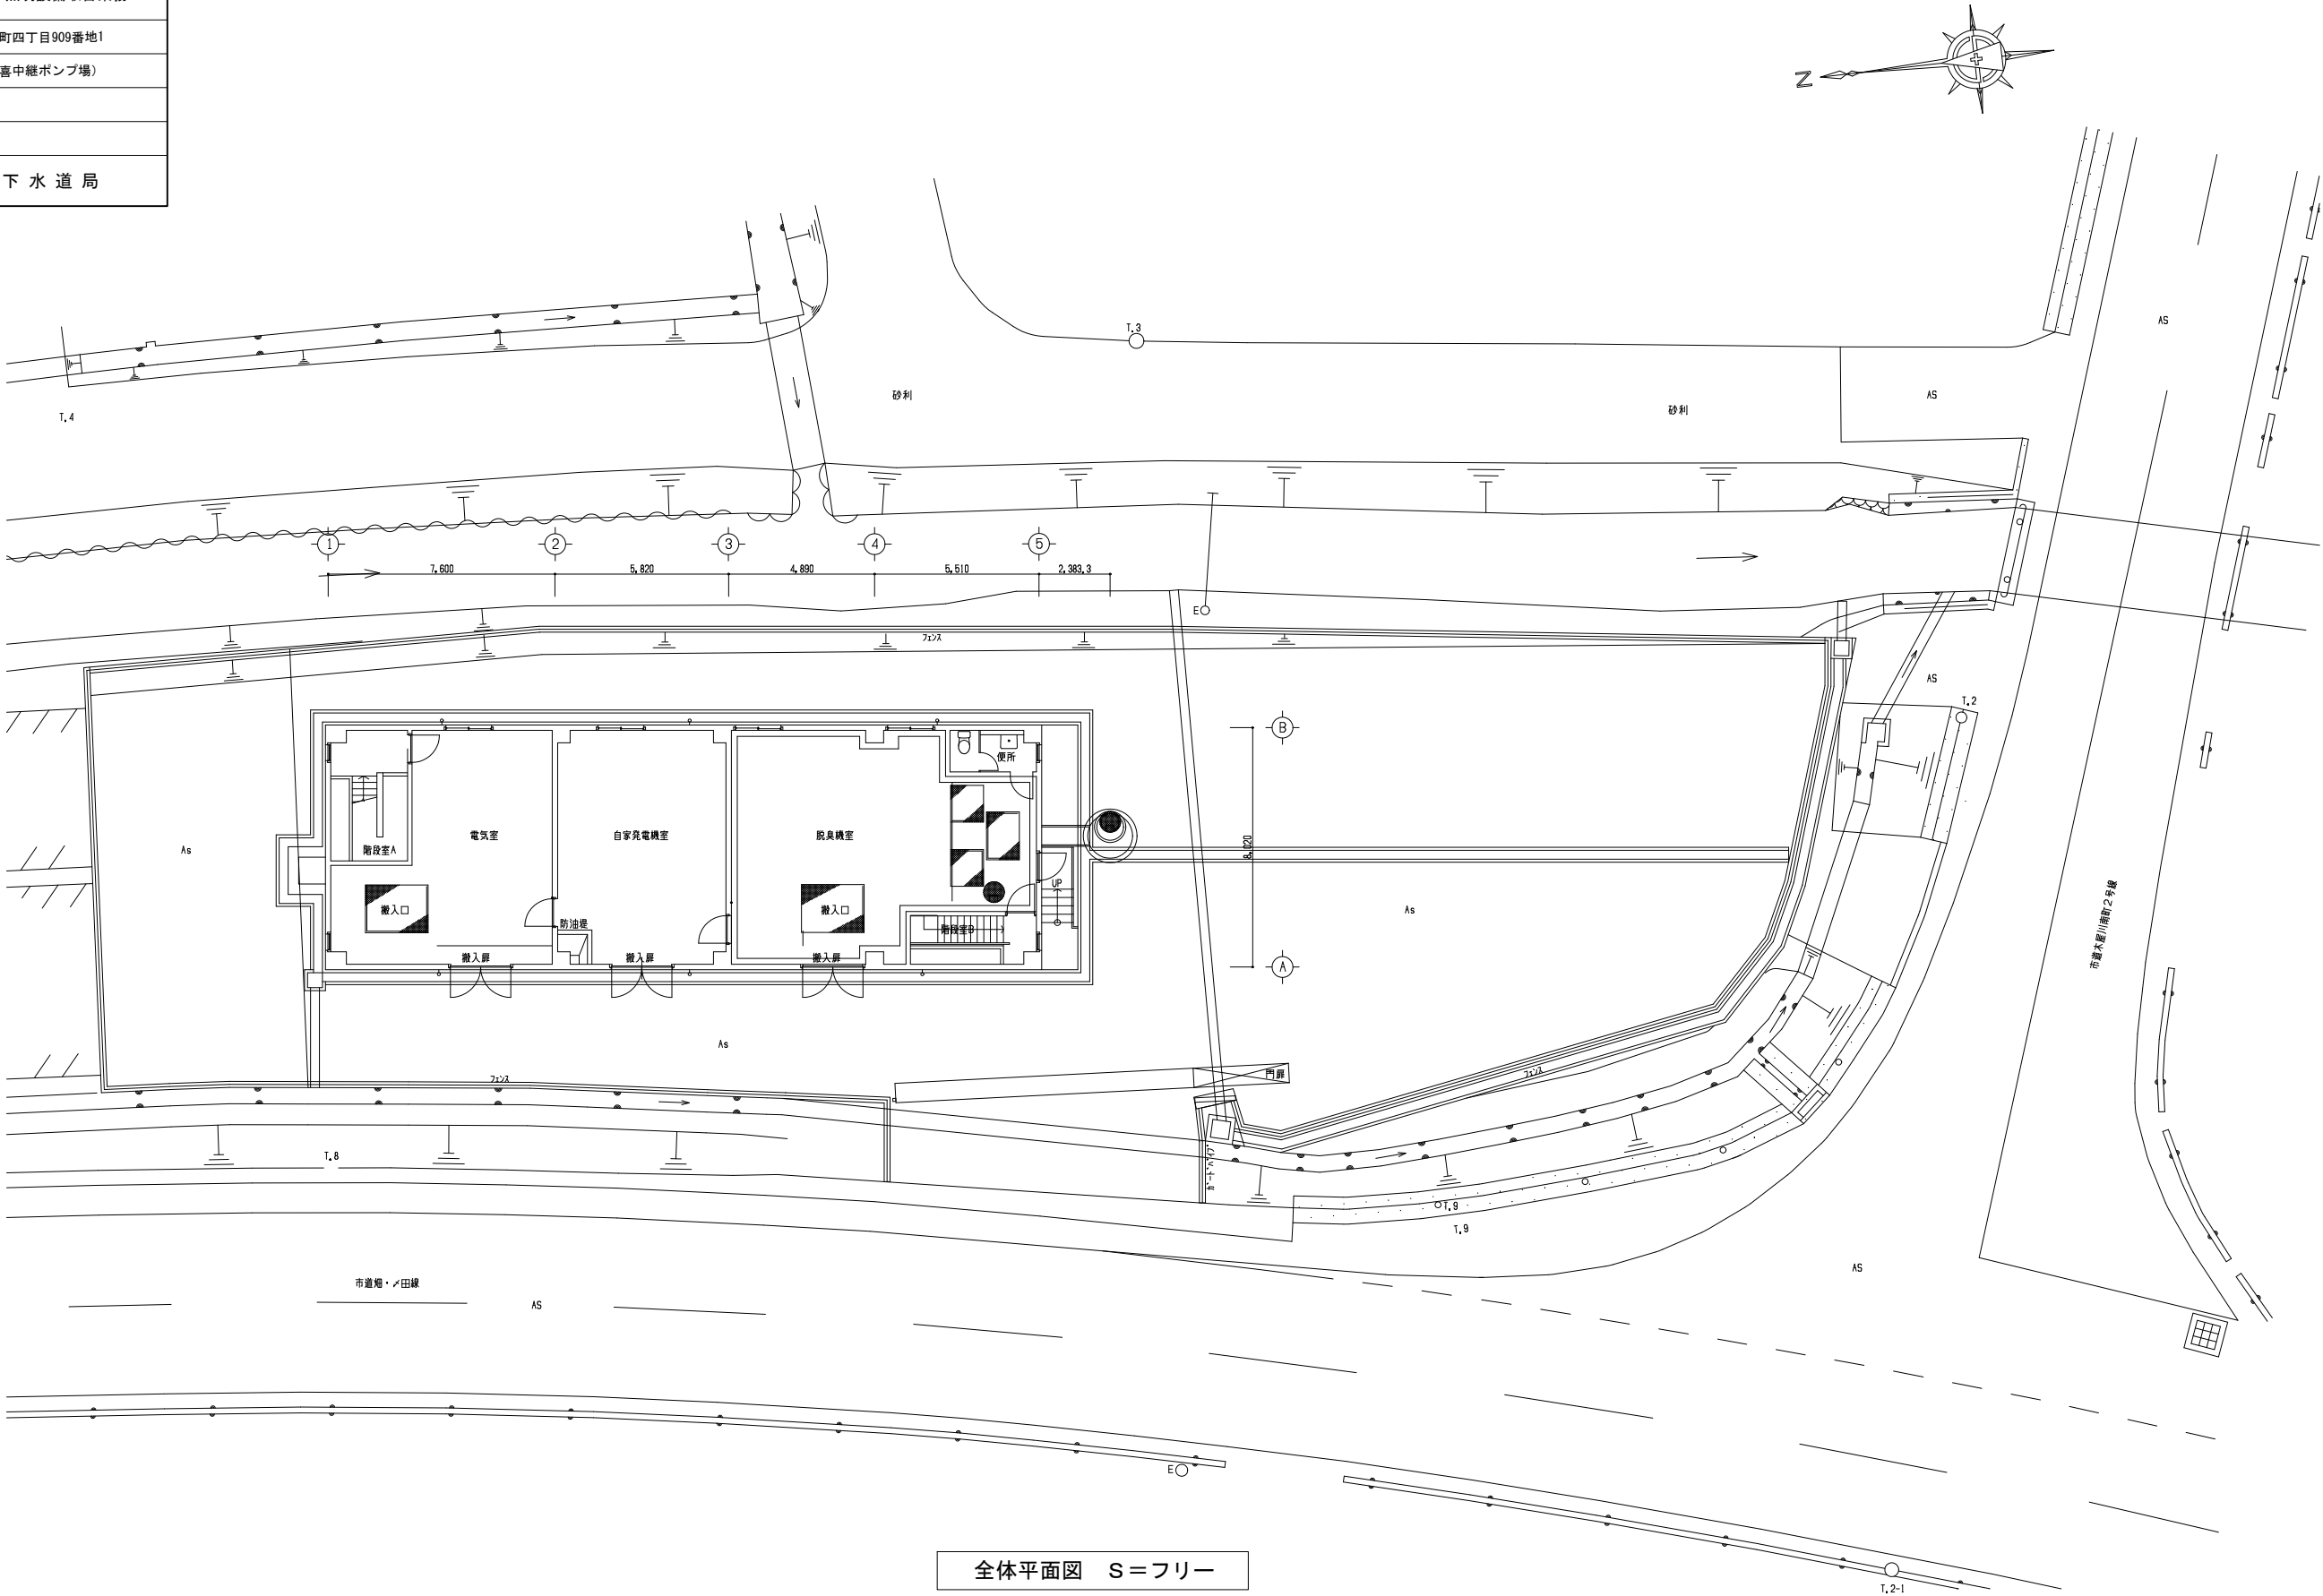

全体平面図 S=フリー