


公図合成図

所在 下関市武久町一丁目
下関市武久町二丁目
下関市幡生本町
下関市幡生新町

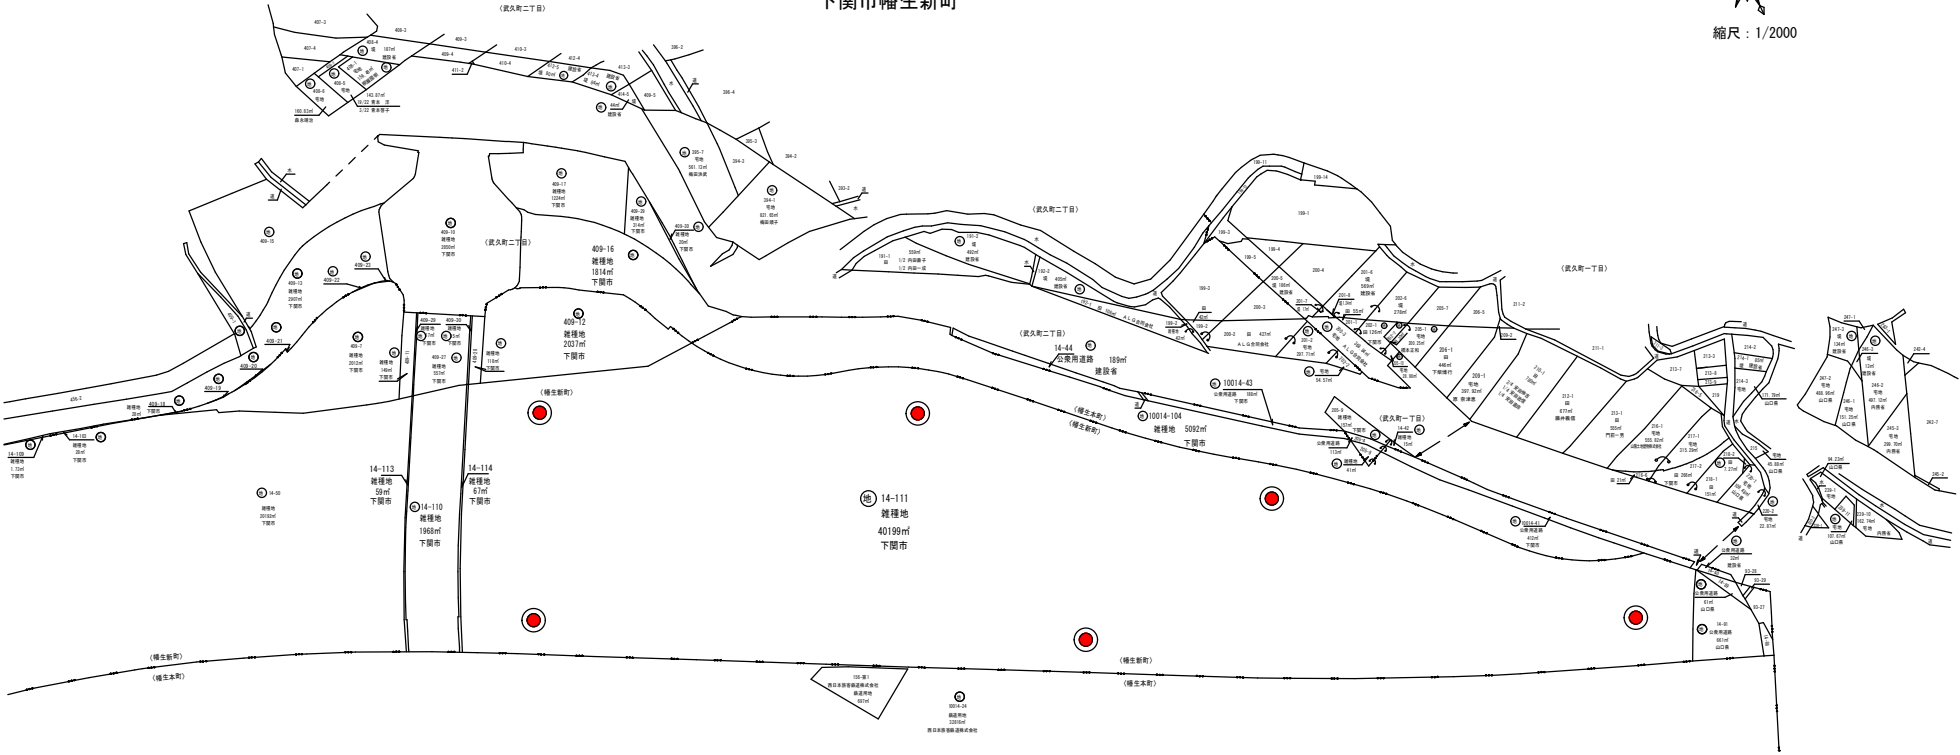

縮尺：1/2000



● 地質調査実施位置

図面サイズ：A1

● 地積測量図有

業務名	令和6年度武久町85号線ほか道路改良工事に伴う用地測量業務		
図面名	公図合成図		
所 在	下関市武久町一丁目ほか		
測量年月日	令和6年10月24日～令和7年3月31日	縮尺	1 2000
調整年月日	令和6年10月28日		
制作 者	公益社団法人山口県公共嘱託登記士地家屋調査士協会		
	担当社員	土地家屋調査士 八 田 廣	