



菊川浄水場平面図 S=フリー

実施場所
3号緩速ろ過池 (150m²)

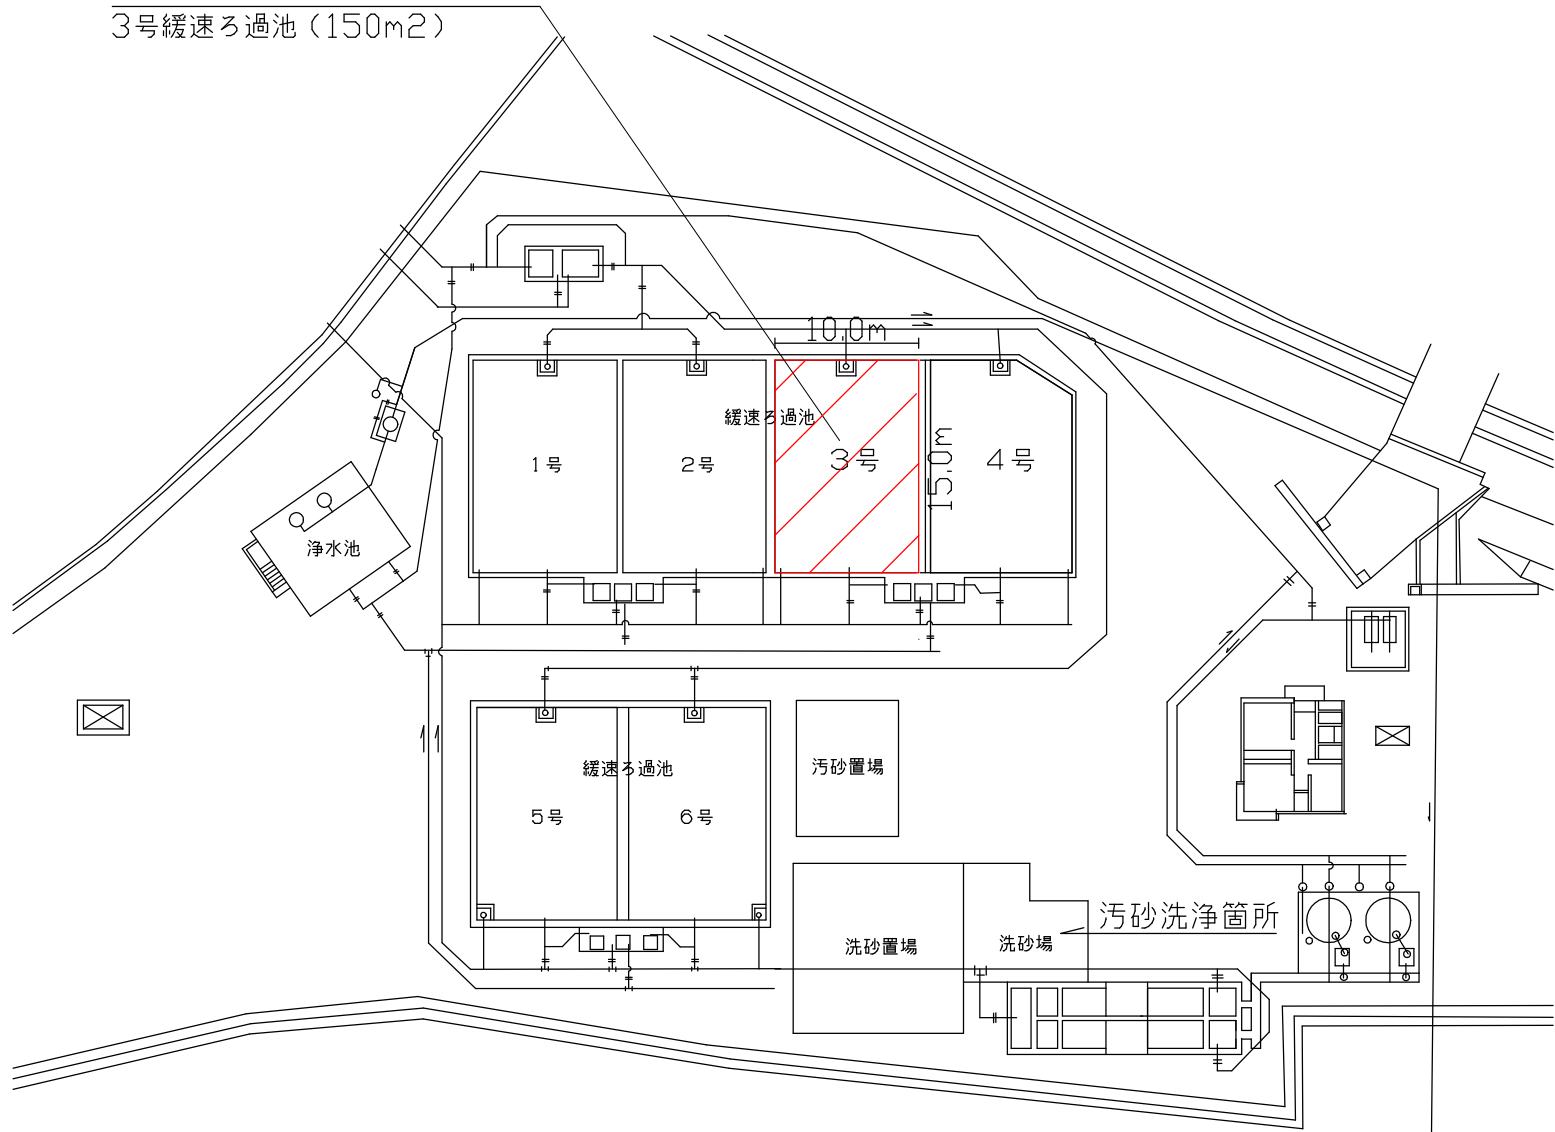

菊川3号緩速ろ過池断面図 S=フリー

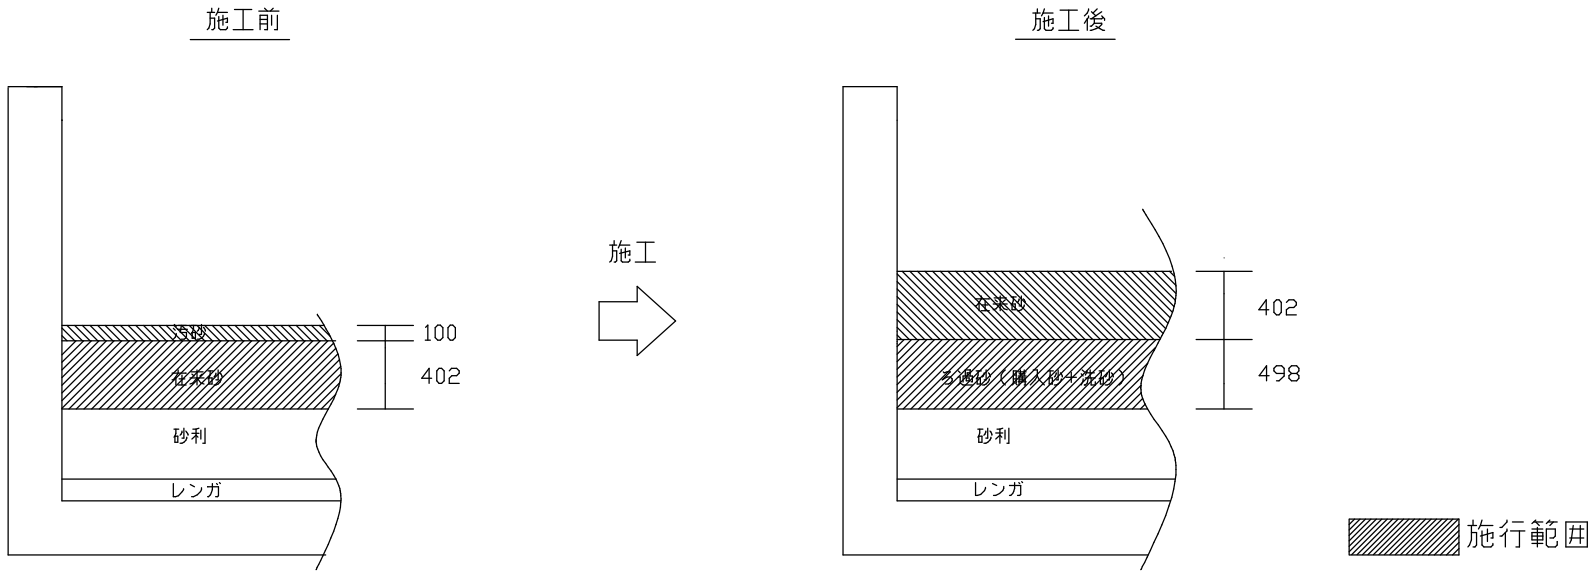

業 務 内 容

菊川浄水場3号緩速ろ過池補砂

工 種	数 量	備 考
汚砂搬出工	15m3	
汚砂運搬工	15m3	菊川浄水場内
汚砂洗浄工	15m3	菊川浄水場内洗砂場
洗砂積込工	32.7m3	菊川浄水場内洗砂置場
洗砂運搬工	32.7m3	菊川浄水場内
在来砂掘削仮置き工	60.3m3	
ろ過砂搬入工(購入砂+洗砂)	74.7m3	
在来砂搬入工	60.3m3	
購入ろ過砂荷卸し工	42m3	菊川揚水場内(1tフレコンバック)
緩速ろ過砂購入量(JWWA規格)	42m3	1tフレコンバック(荷姿)