



業務名	豊浦児童クラブほか1件空調機更新業務
実施場所	① 豊浦小学校内

参考図

配置図

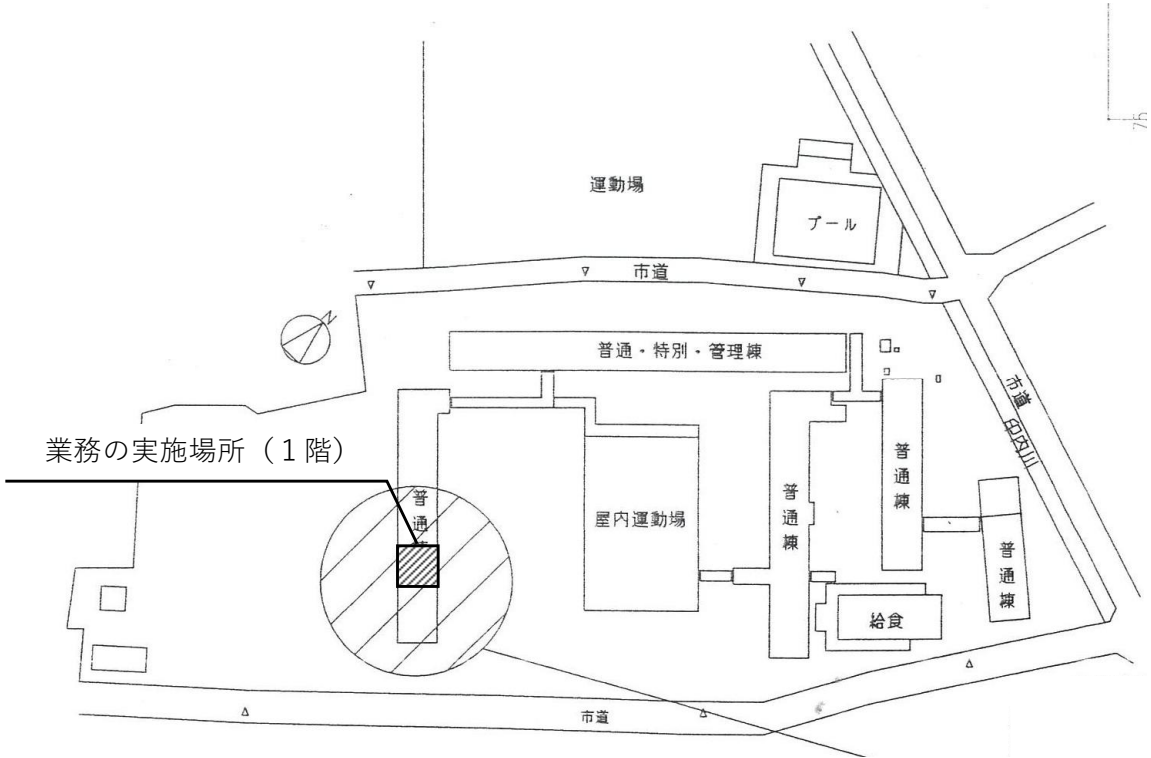


平面図（既設空調機設置時）

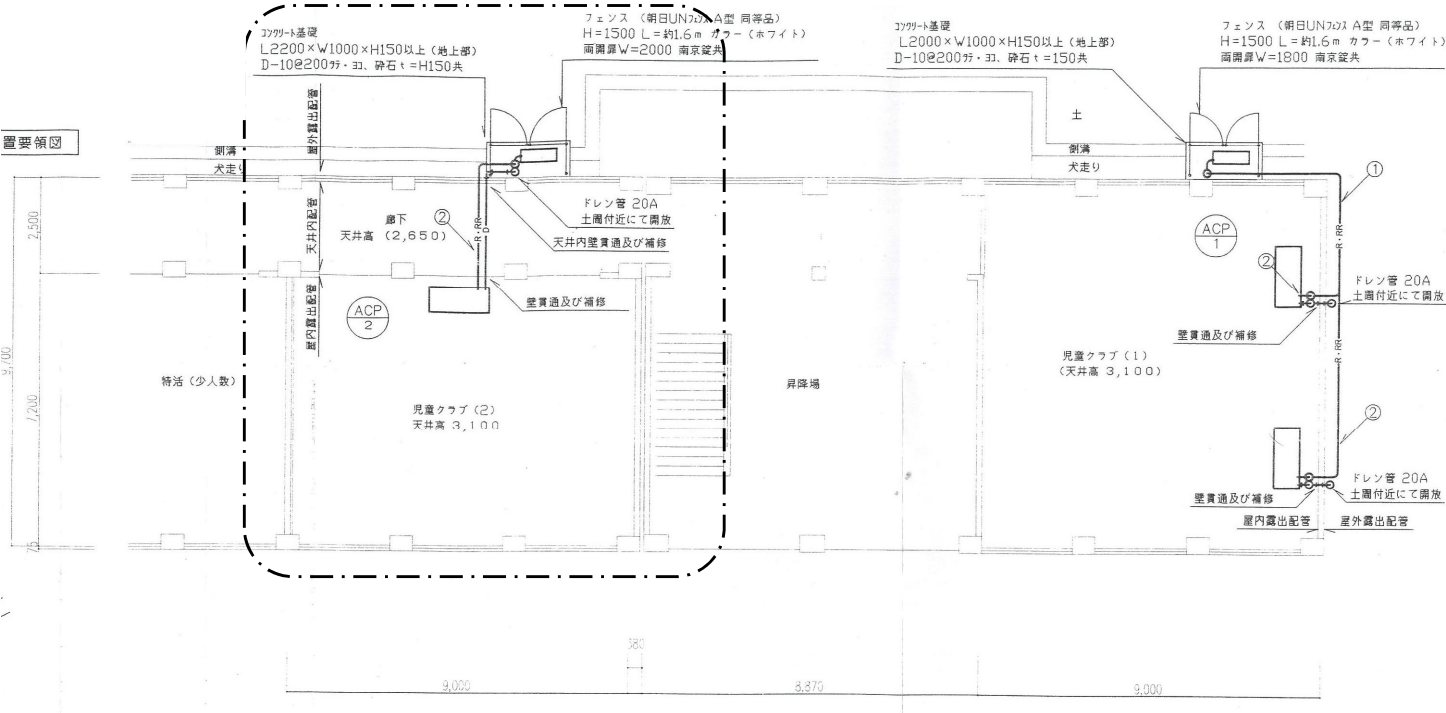

業務名	豊浦児童クラブほか1件空調機更新業務
実施場所	② 長府小学校内

参考図

配置図

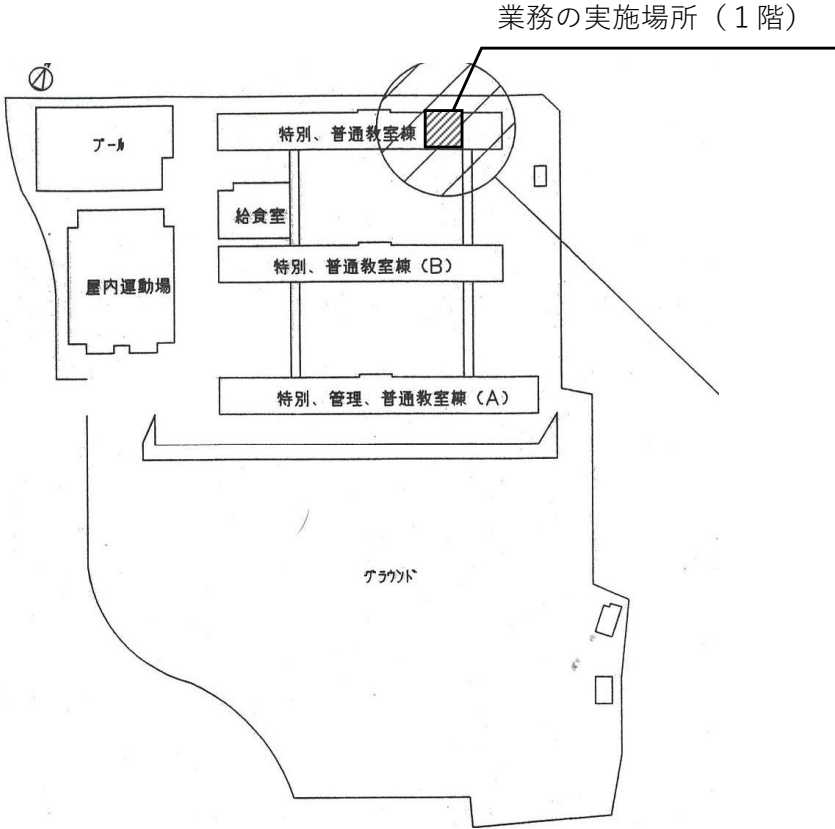

平面図（既設空調機設置時）

