



別紙 2

■再入場口壁面：説明サイン（現状）

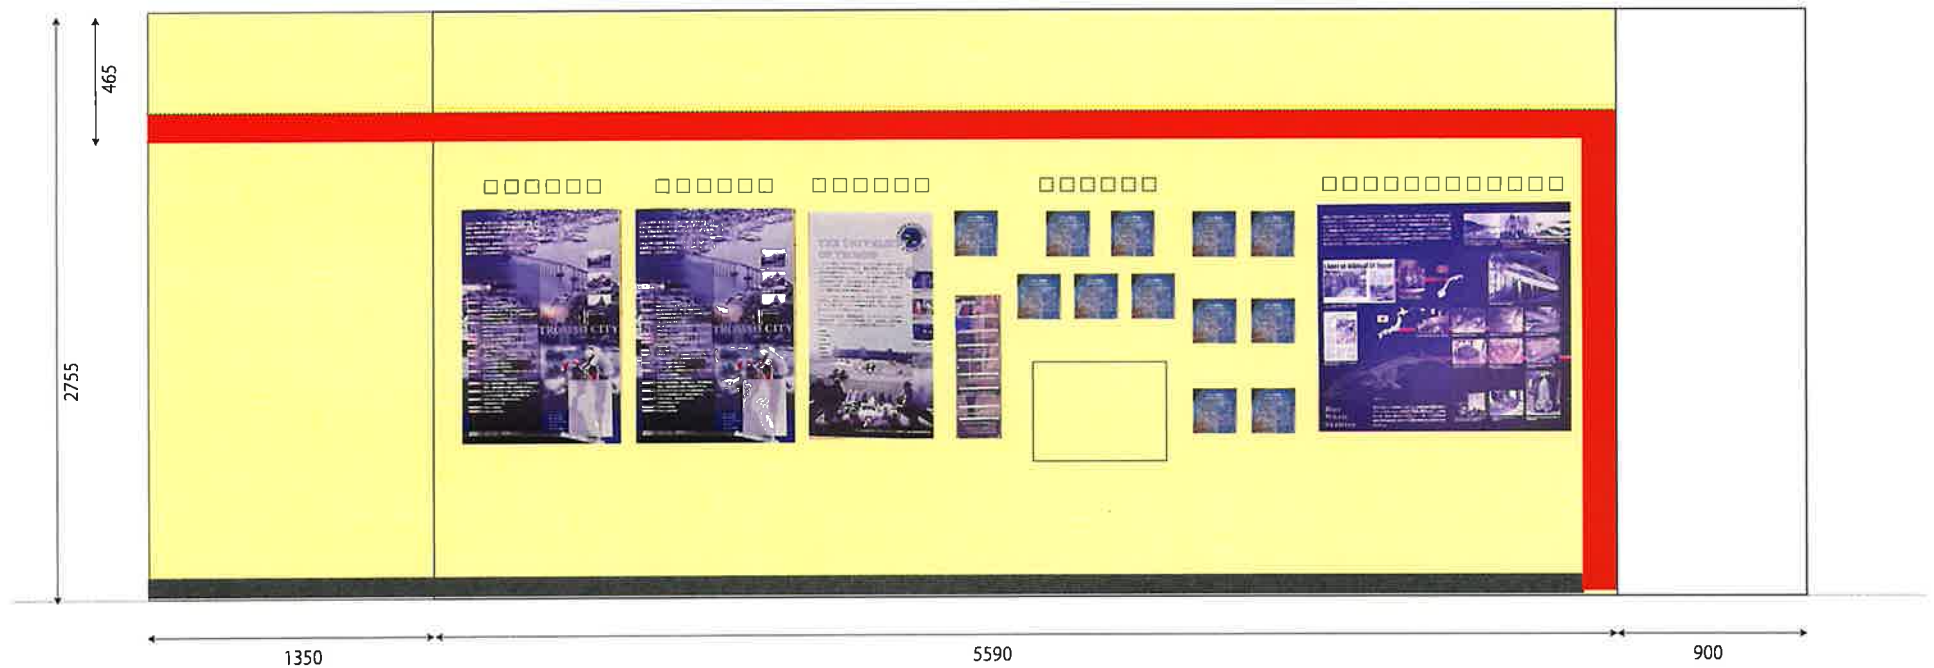



■現状図

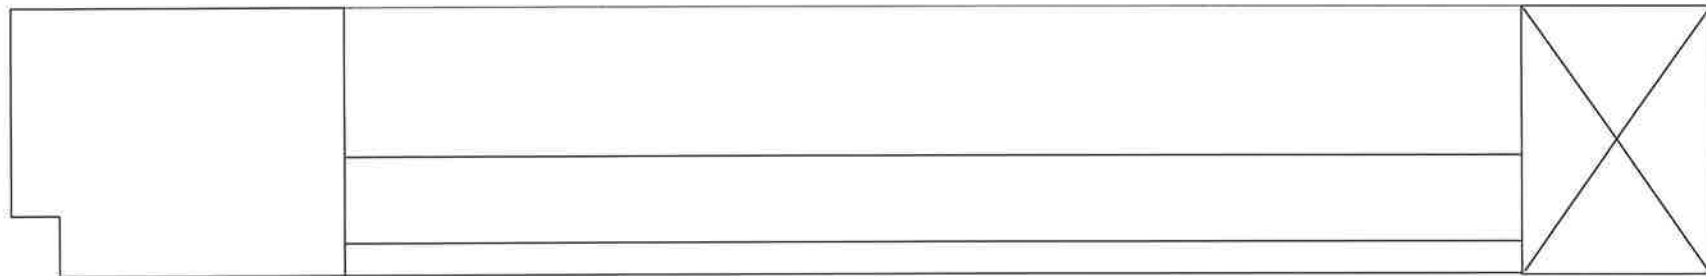

■再入場口壁面：説明サイン（変更後）



■改修図

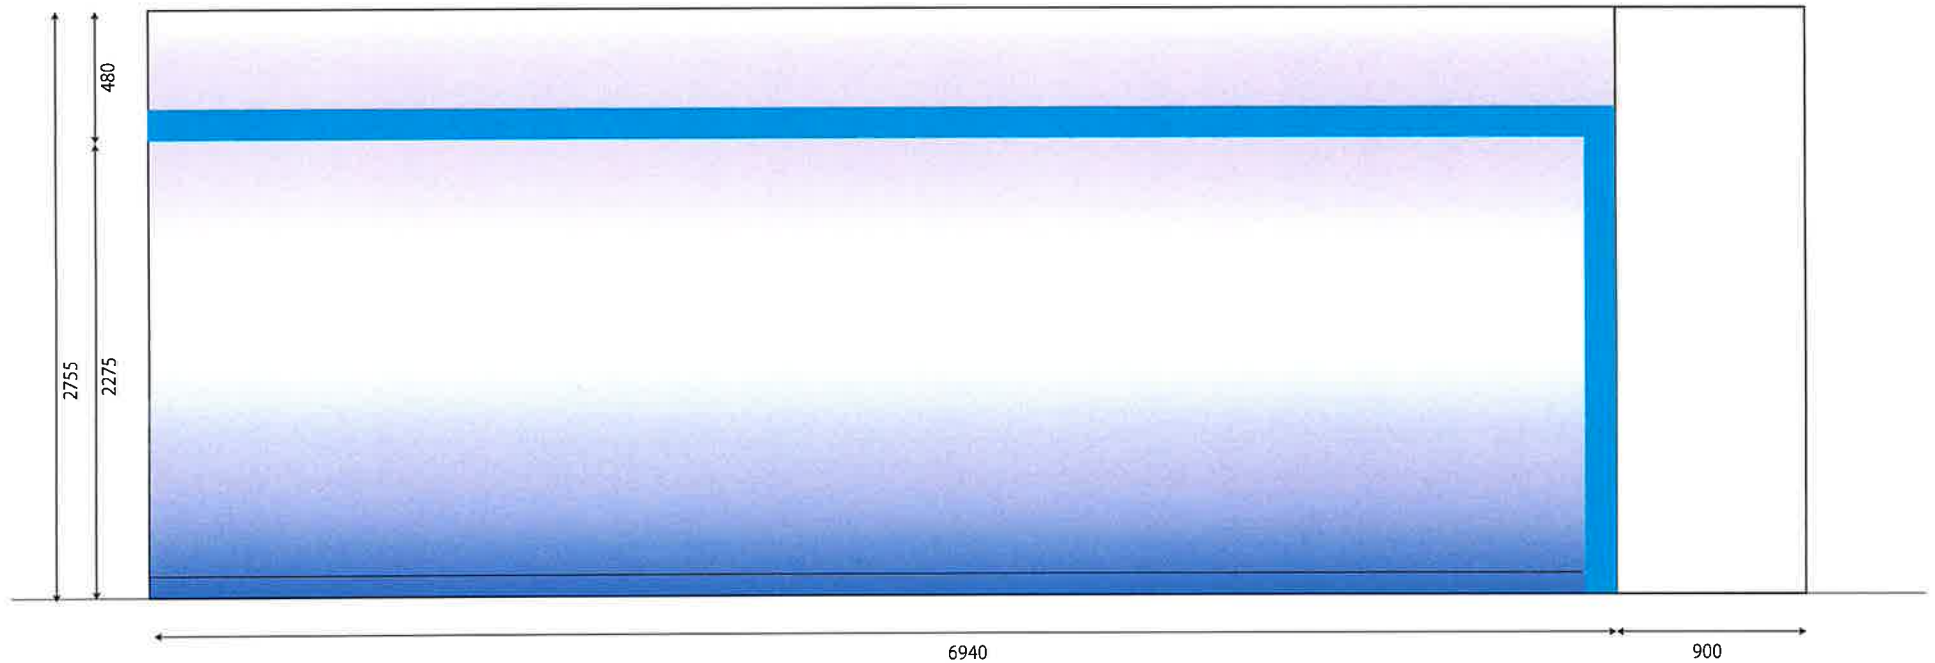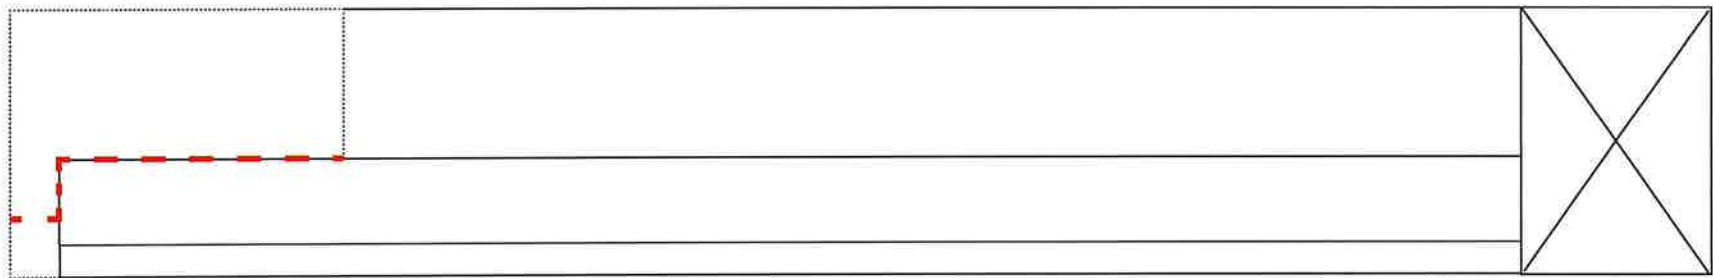

■改修図