


# 区画道路整備計画（案）

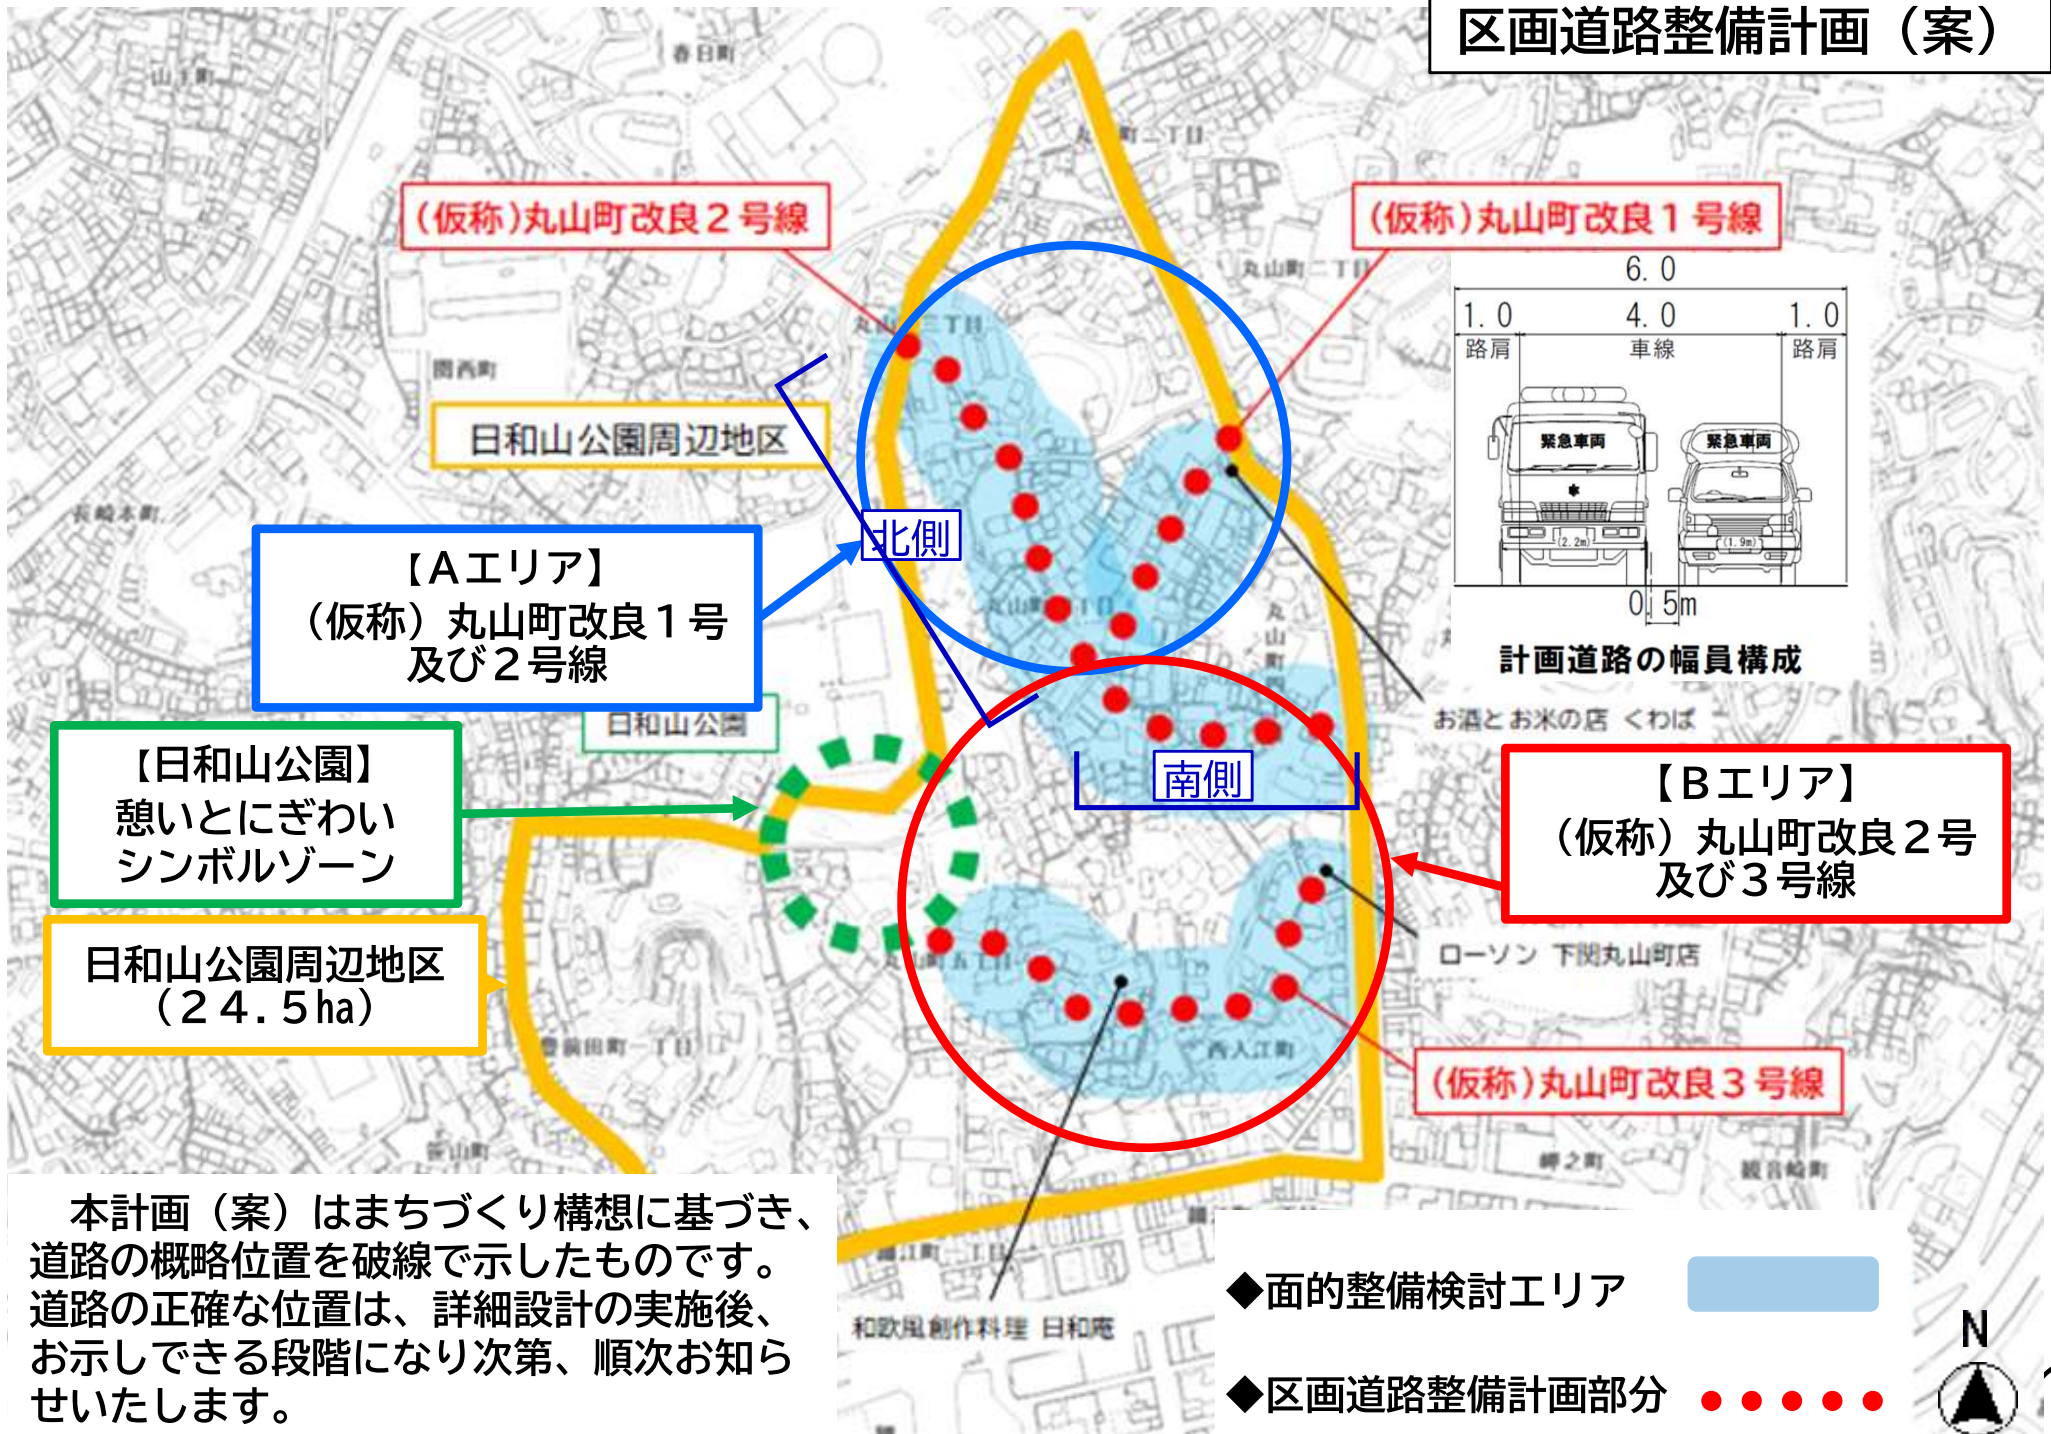


(仮称)丸山町改良2号線

(仮称)丸山町改良1号線

日和山公園周辺地区

【Aエリア】  
(仮称)丸山町改良1号  
及び2号線

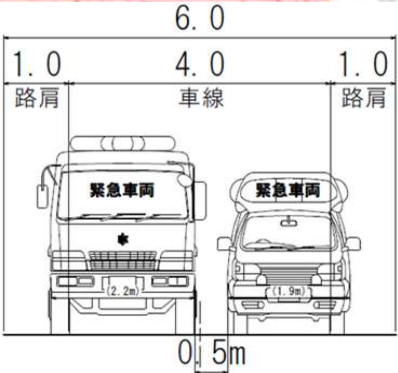

計画道路の幅員構成

【日和山公園】  
憩いとにぎわい  
シンボルゾーン

北側

【Bエリア】  
(仮称)丸山町改良2号  
及び3号線

日和山公園周辺地区  
(24.5 ha)

南側

(仮称)丸山町改良3号線

本計画（案）はまちづくり構想に基づき、道路の概略位置を破線で示したものです。道路の正確な位置は、詳細設計の実施後、お示しできる段階になり次第、順次お知らせいたします。

◆面的整備検討エリア

◆区画道路整備計画部分

