




付近見取図 S=Free

凡例	
	標準貫入試験位置
番号	実施長さ
NO. 1	22.0m

※ホーリング詳細位置及びKBM位置は打合せによる。
 試験結果から液状化等の可能性がある場合は必要に応じて、
 土質試験等の提案を行うこと。
 作業中は、カーボン等で区画すること。

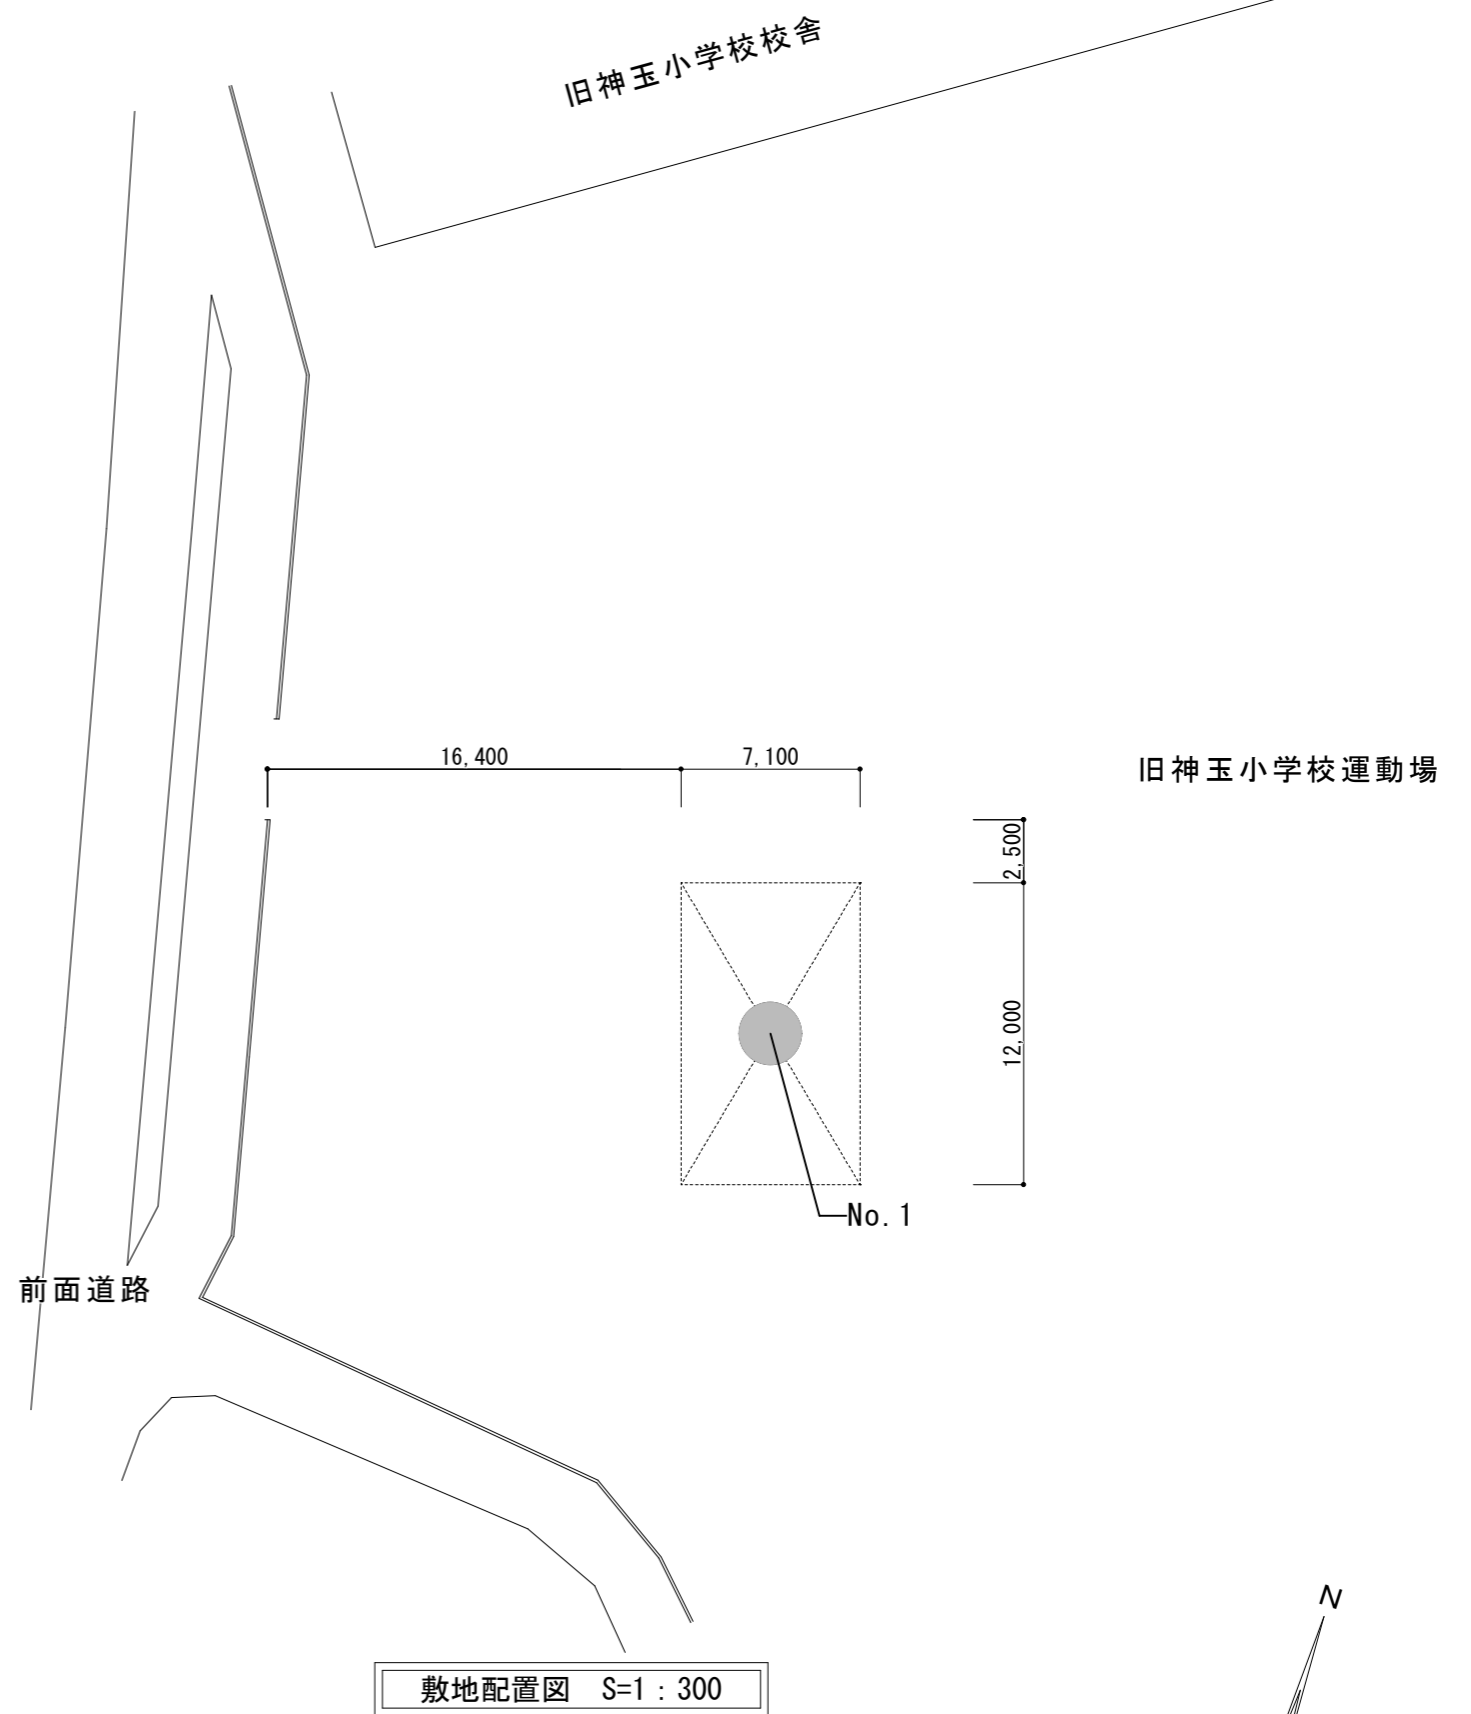

敷地配置図 S=1 : 300

工 事 名
 神玉分団第1・2部(波原)消防機庫及びホース乾燥台改築工事地質調査業務

図 名
 付近見取図、配置図

縮 図	図 示	1 1枚
単 位	mm	