


区画道路整備計画（案）

2026.7更新

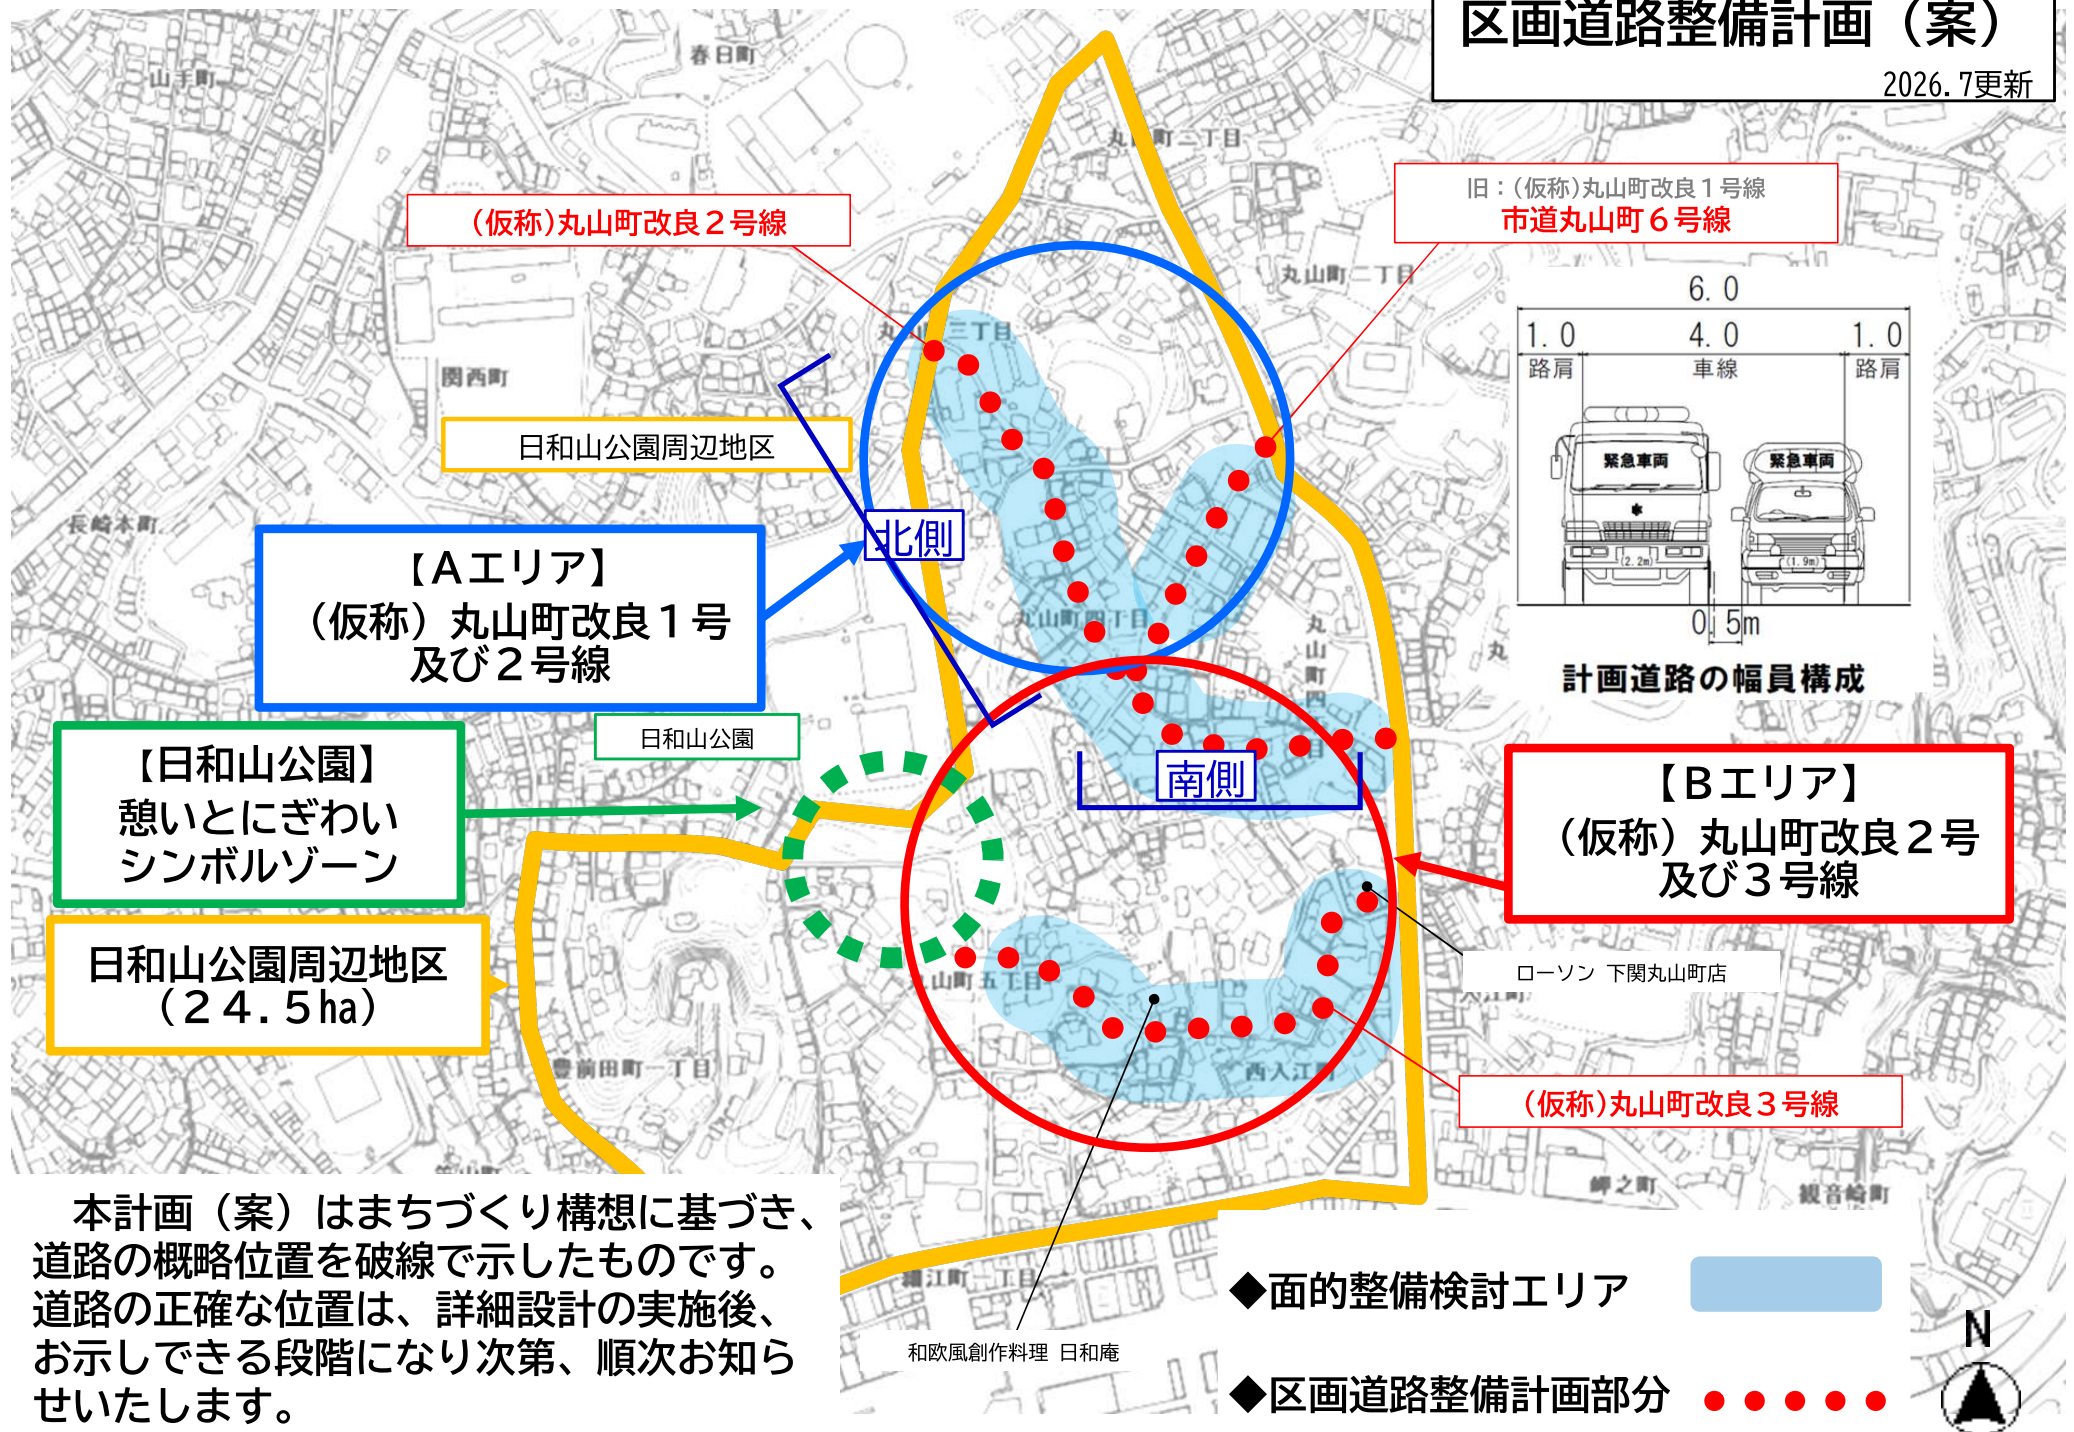

本計画（案）はまちづくり構想に基づき、道路の概略位置を破線で示したものです。道路の正確な位置は、詳細設計の実施後、お示しできる段階になり次第、順次お知らせいたします。