


筋ヶ浜処理区

令和8年度		
下水道管路施設点検調査業務(第2-2工区)		
下関市 上新地町、小月茶屋一丁目 ほか		
点検調査路線図(1)	縮尺	FREE
図面 34 葉中第 1 号		下関市

点検調査路線図(1)

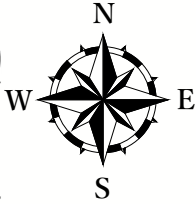


筋ヶ浜処理区

彦島処理区

凡 例

2026年点検調査管渠


2026年点検人孔

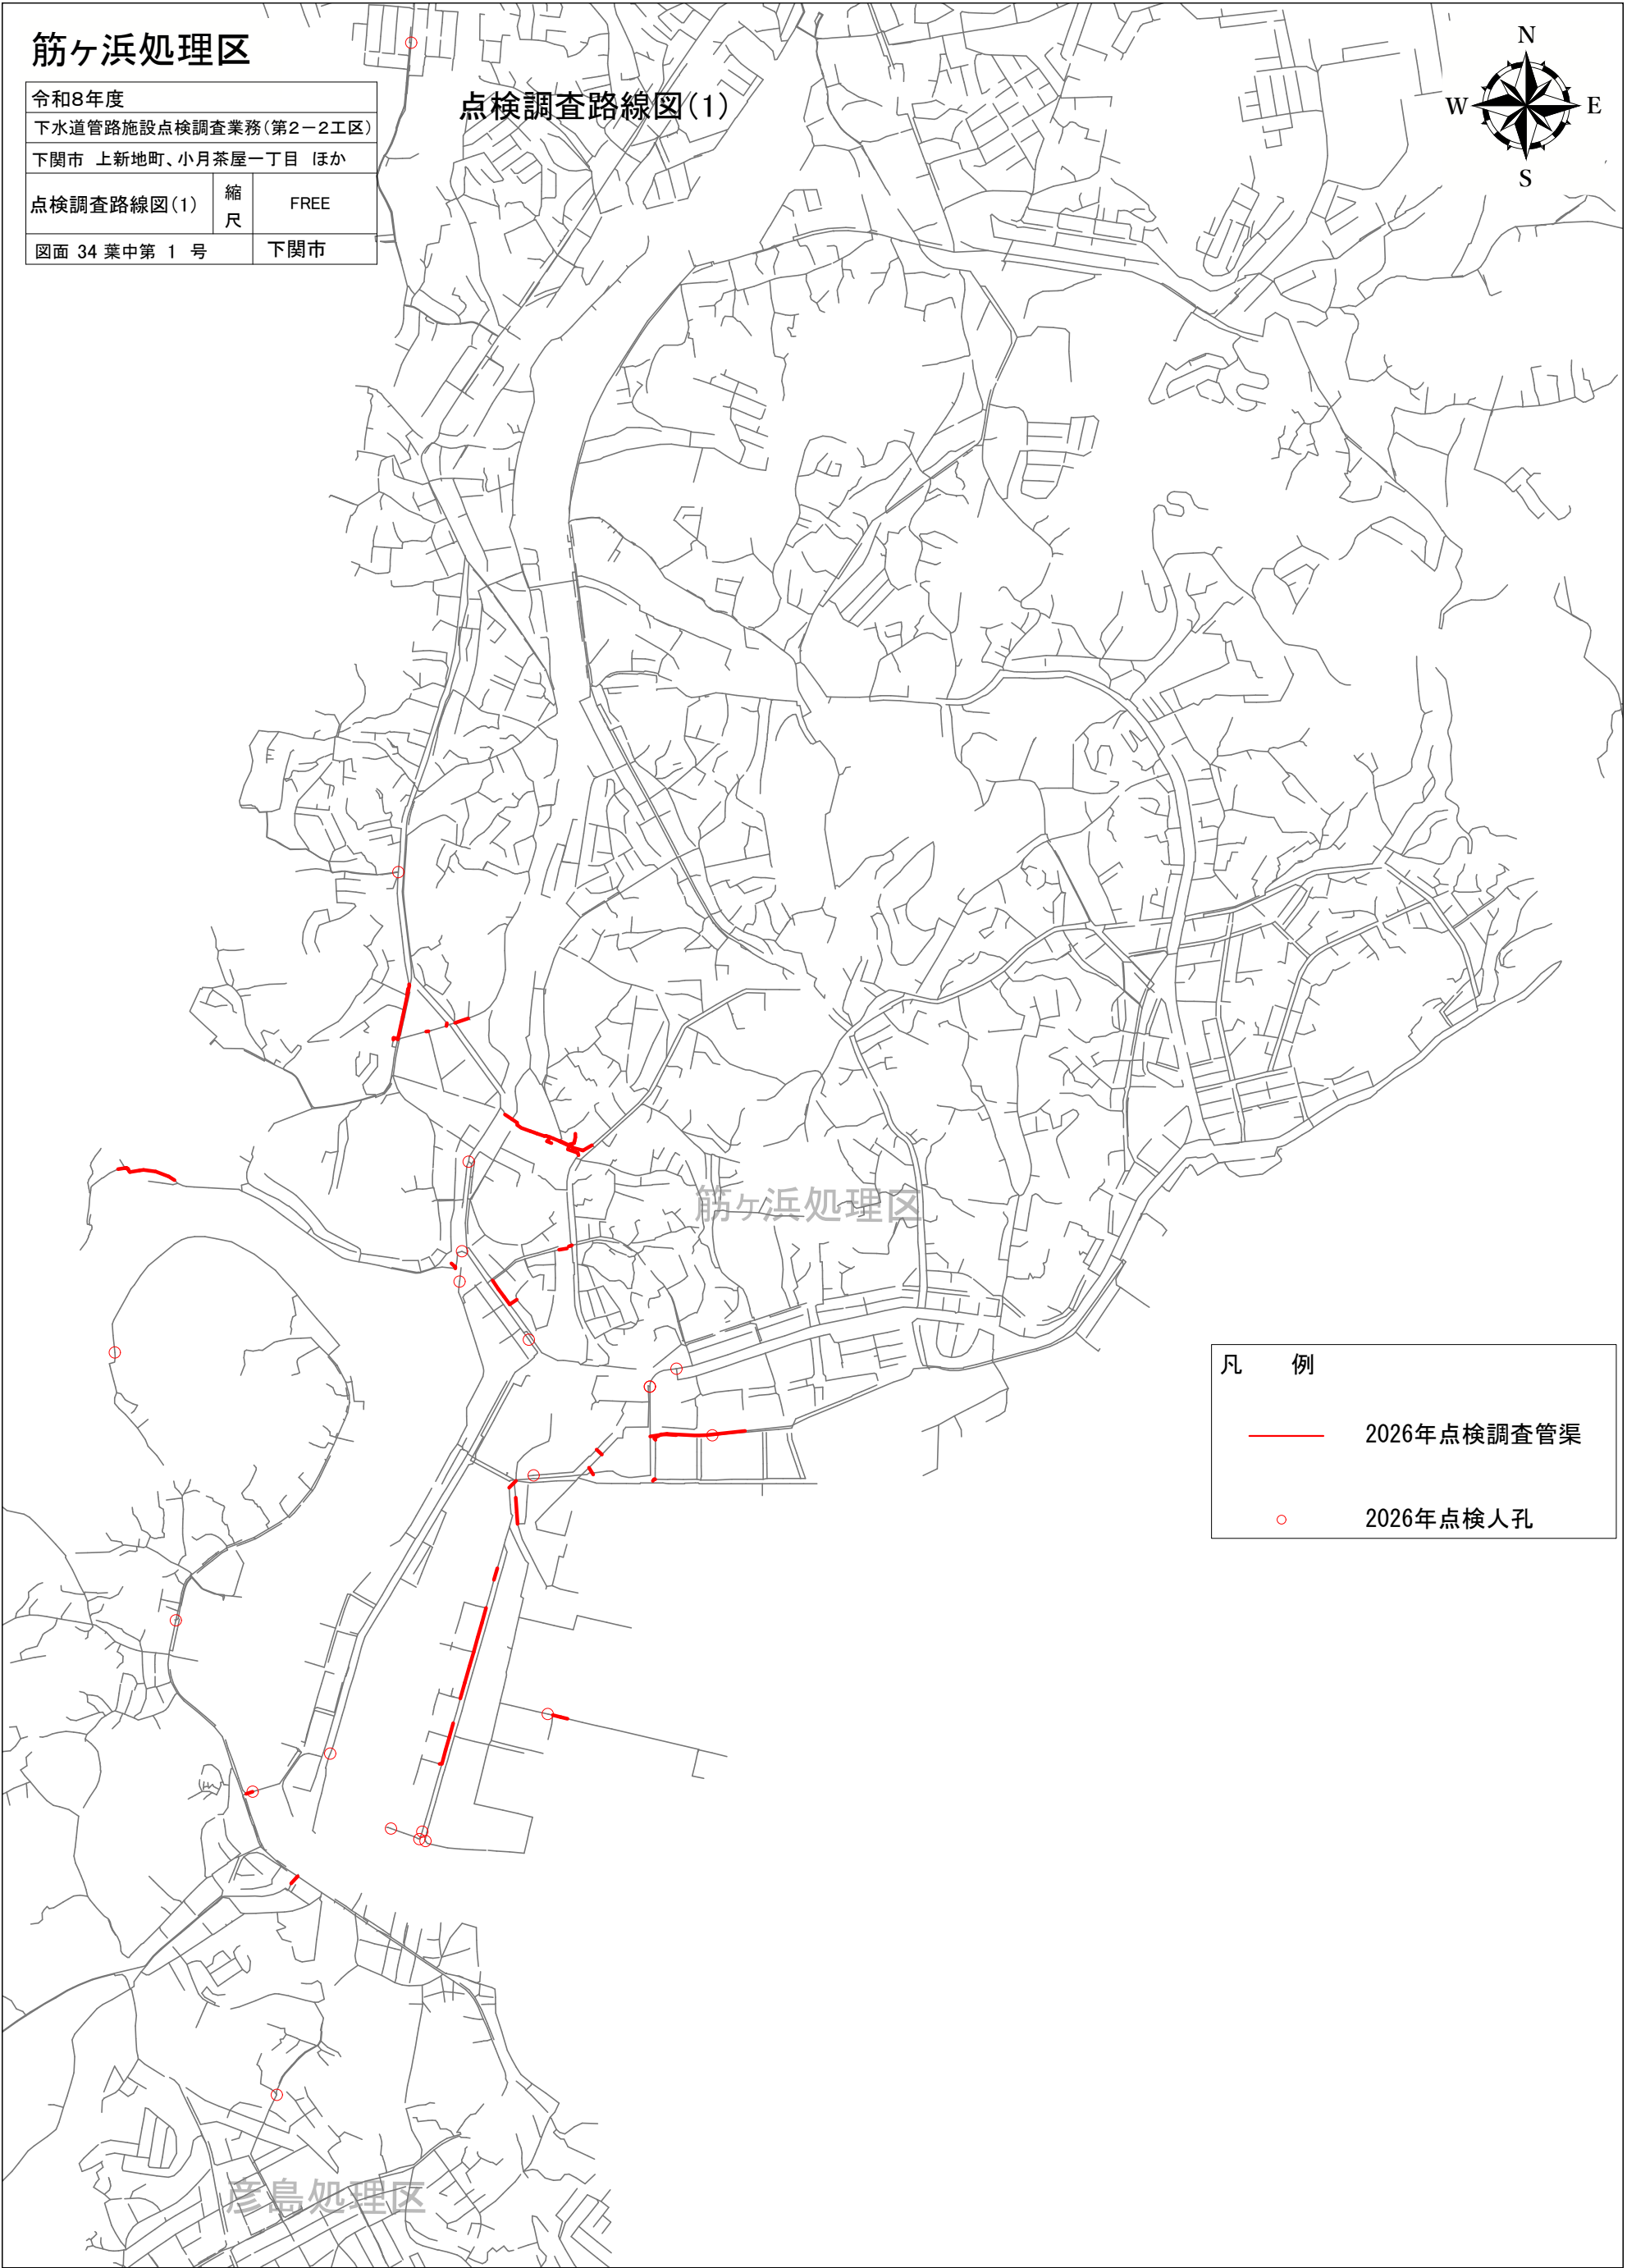

彦島処理区

令和8年度		
下水道管路施設点検調査業務(第2-2工区)		
下関市 上新地町、小月茶屋一丁目 ほか		
点検調査路線図(2)	縮尺	FREE
図面 34 葉中第 2 号		下関市

点検調査路線図(2)

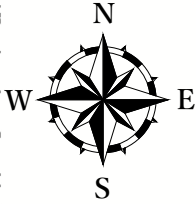


凡 例	
	2026年点検調査管渠
	2026年点検人孔

山陰処理区

令和8年度		
下水道管路施設点検調査業務(第2-2工区)		
下関市 上新地町、小月茶屋一丁目 ほか		
点検調査路線図(3)	縮尺	FREE
図面 34 葉中第 3 号		下関市


点検調査路線図(3)

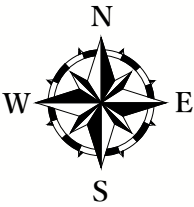

凡 例

2026年点検調査管渠



2026年点検人孔

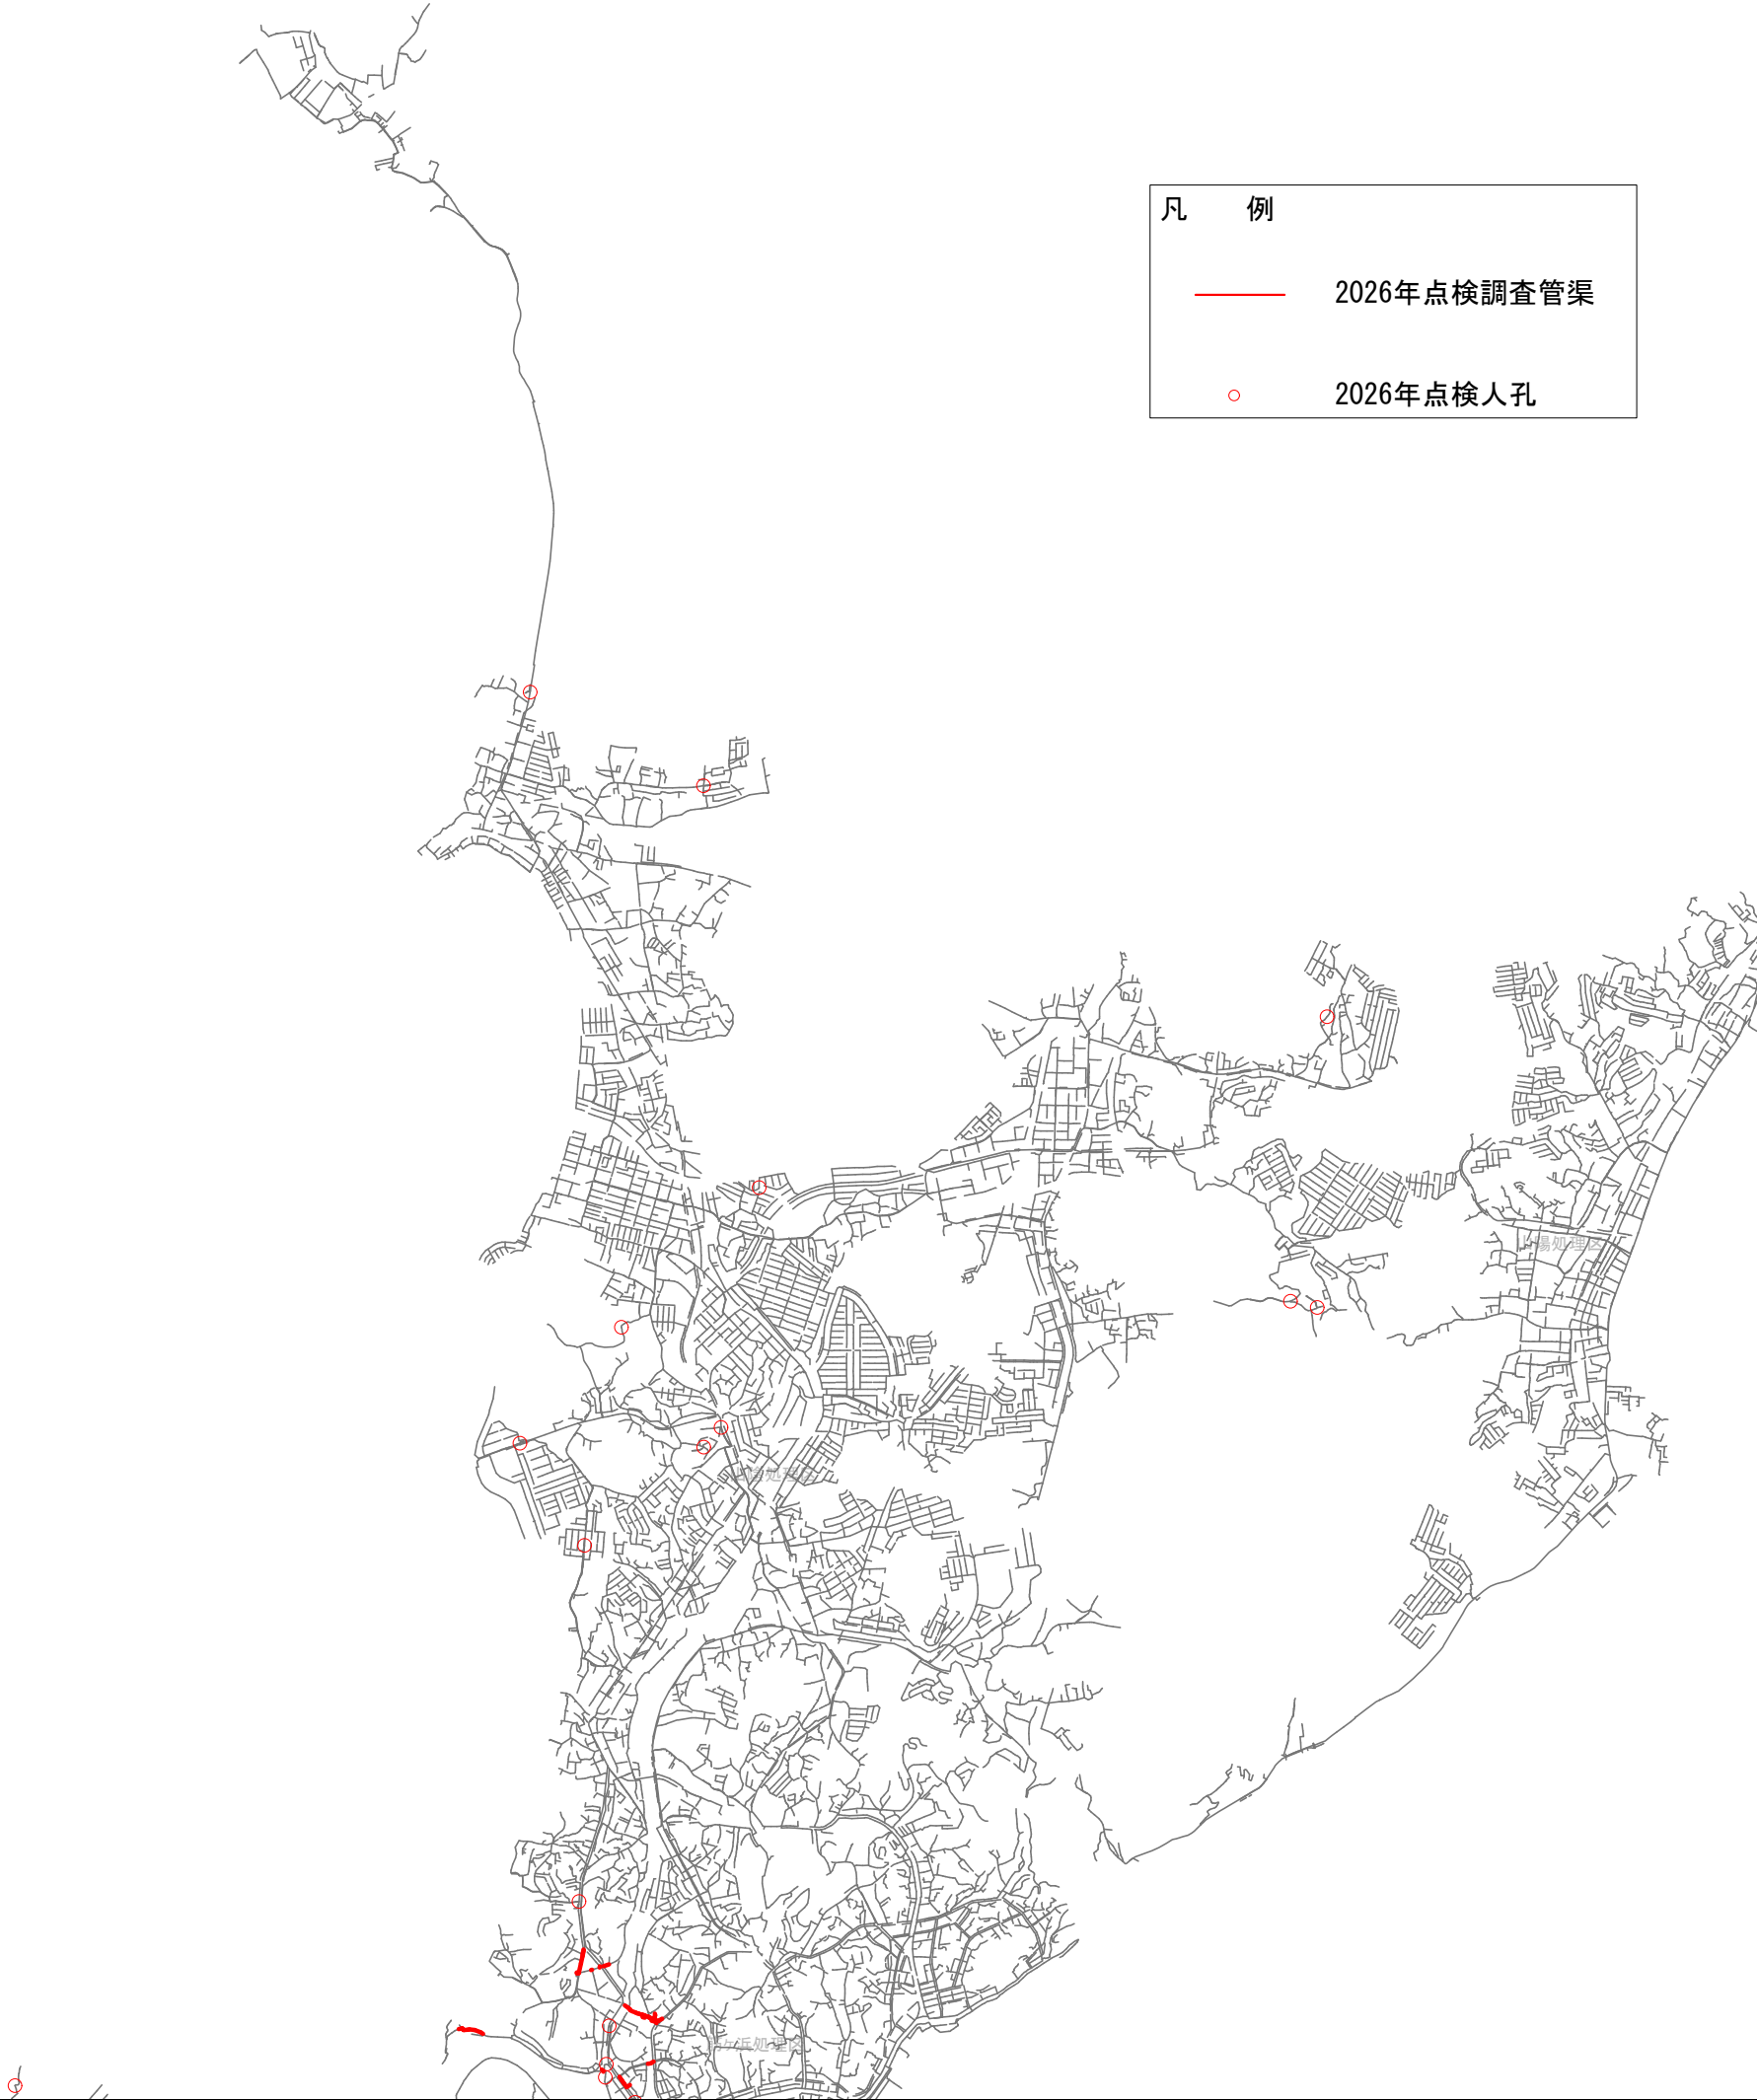

山陽処理区

令和8年度		
下水道管路施設点検調査業務(第2-2工区)		
下関市 上新地町、小月茶屋一丁目 ほか		
点検調査路線図(4)	縮尺	FREE
図面 34 葉中第 4 号		下関市

点検調査路線図(4)

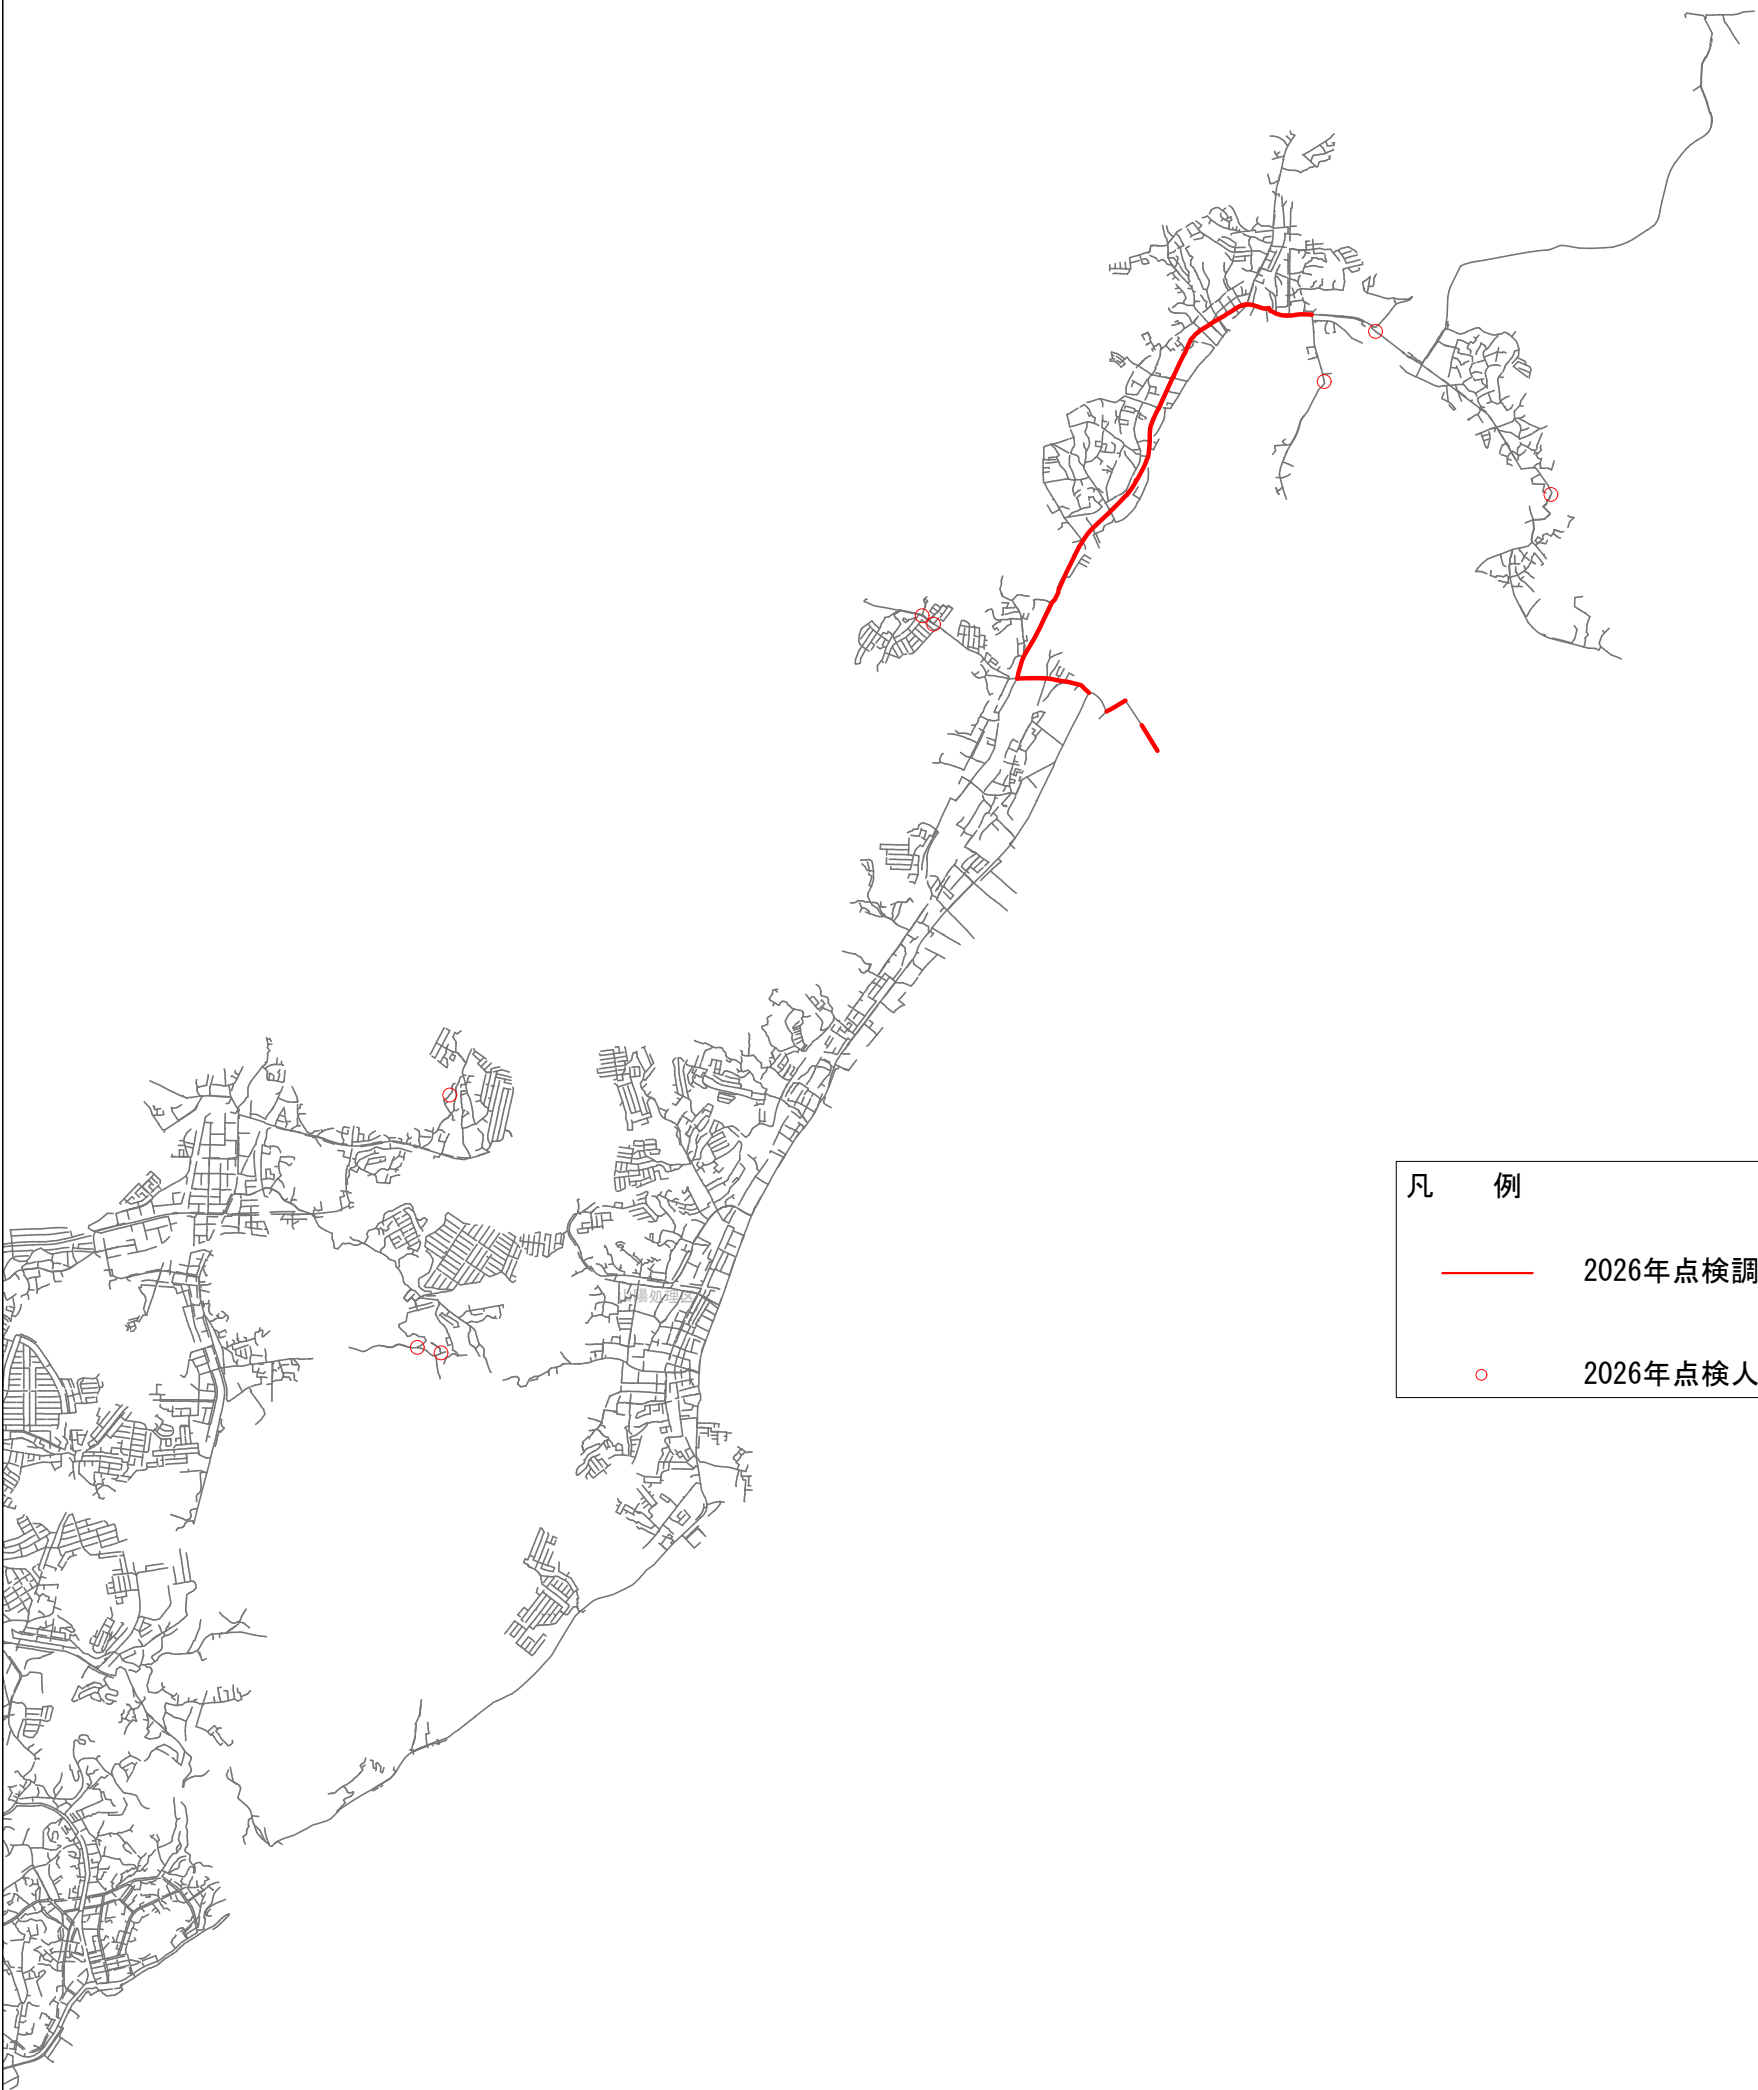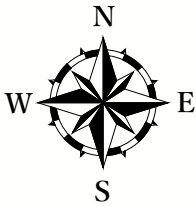

凡 例

2026年点検調査管渠

2026年点検人孔


令和8年度		
下水道管路施設点検調査業務(第2-2工区)		
下関市 上新地町、小月茶屋一丁目 ほか		
点検調査路線図(6)	縮尺	S=1/1000
図面 34 葉中第 6 号	下関市	

原図:A1版

凡 例	
—	調査管渠(交)
○	調査人孔(交)
—	調査管渠(起)
○	調査人孔(起)
—	点検管渠(交)
○	点検人孔(交)
—	点検管渠(起)
○	点検人孔(起)

集 計 表			
調 査			
管渠	KAG022_27	27.25 m	162.09 m
	KAG020_3	33.25 m	
	KAG021_18	30.94 m	
	KAG018_10	22.38 m	
	KAH018_4	20.05 m	
	KAH022_39	22.60 m	
	KAH022_33	5.62 m	
人孔	JAG022_25		10 箇所
	JAG021_17		
	JAG018_8		
	JAG020_7		
	JAG020_1		
	JAG021_16		
	JAH018_4		
	JAG018_7		
	JAH022_41		
	JAH022_34		
点 検			
管渠	KAG021_3	KAH022_34	—
	KAG022_21	KAG018_7	
	KAG022_22	KAG018_8	
人孔	JAG022_18	JAH022_35	4 箇所
	JAG018_5	JAG021_2	

点検調査路線図(6)

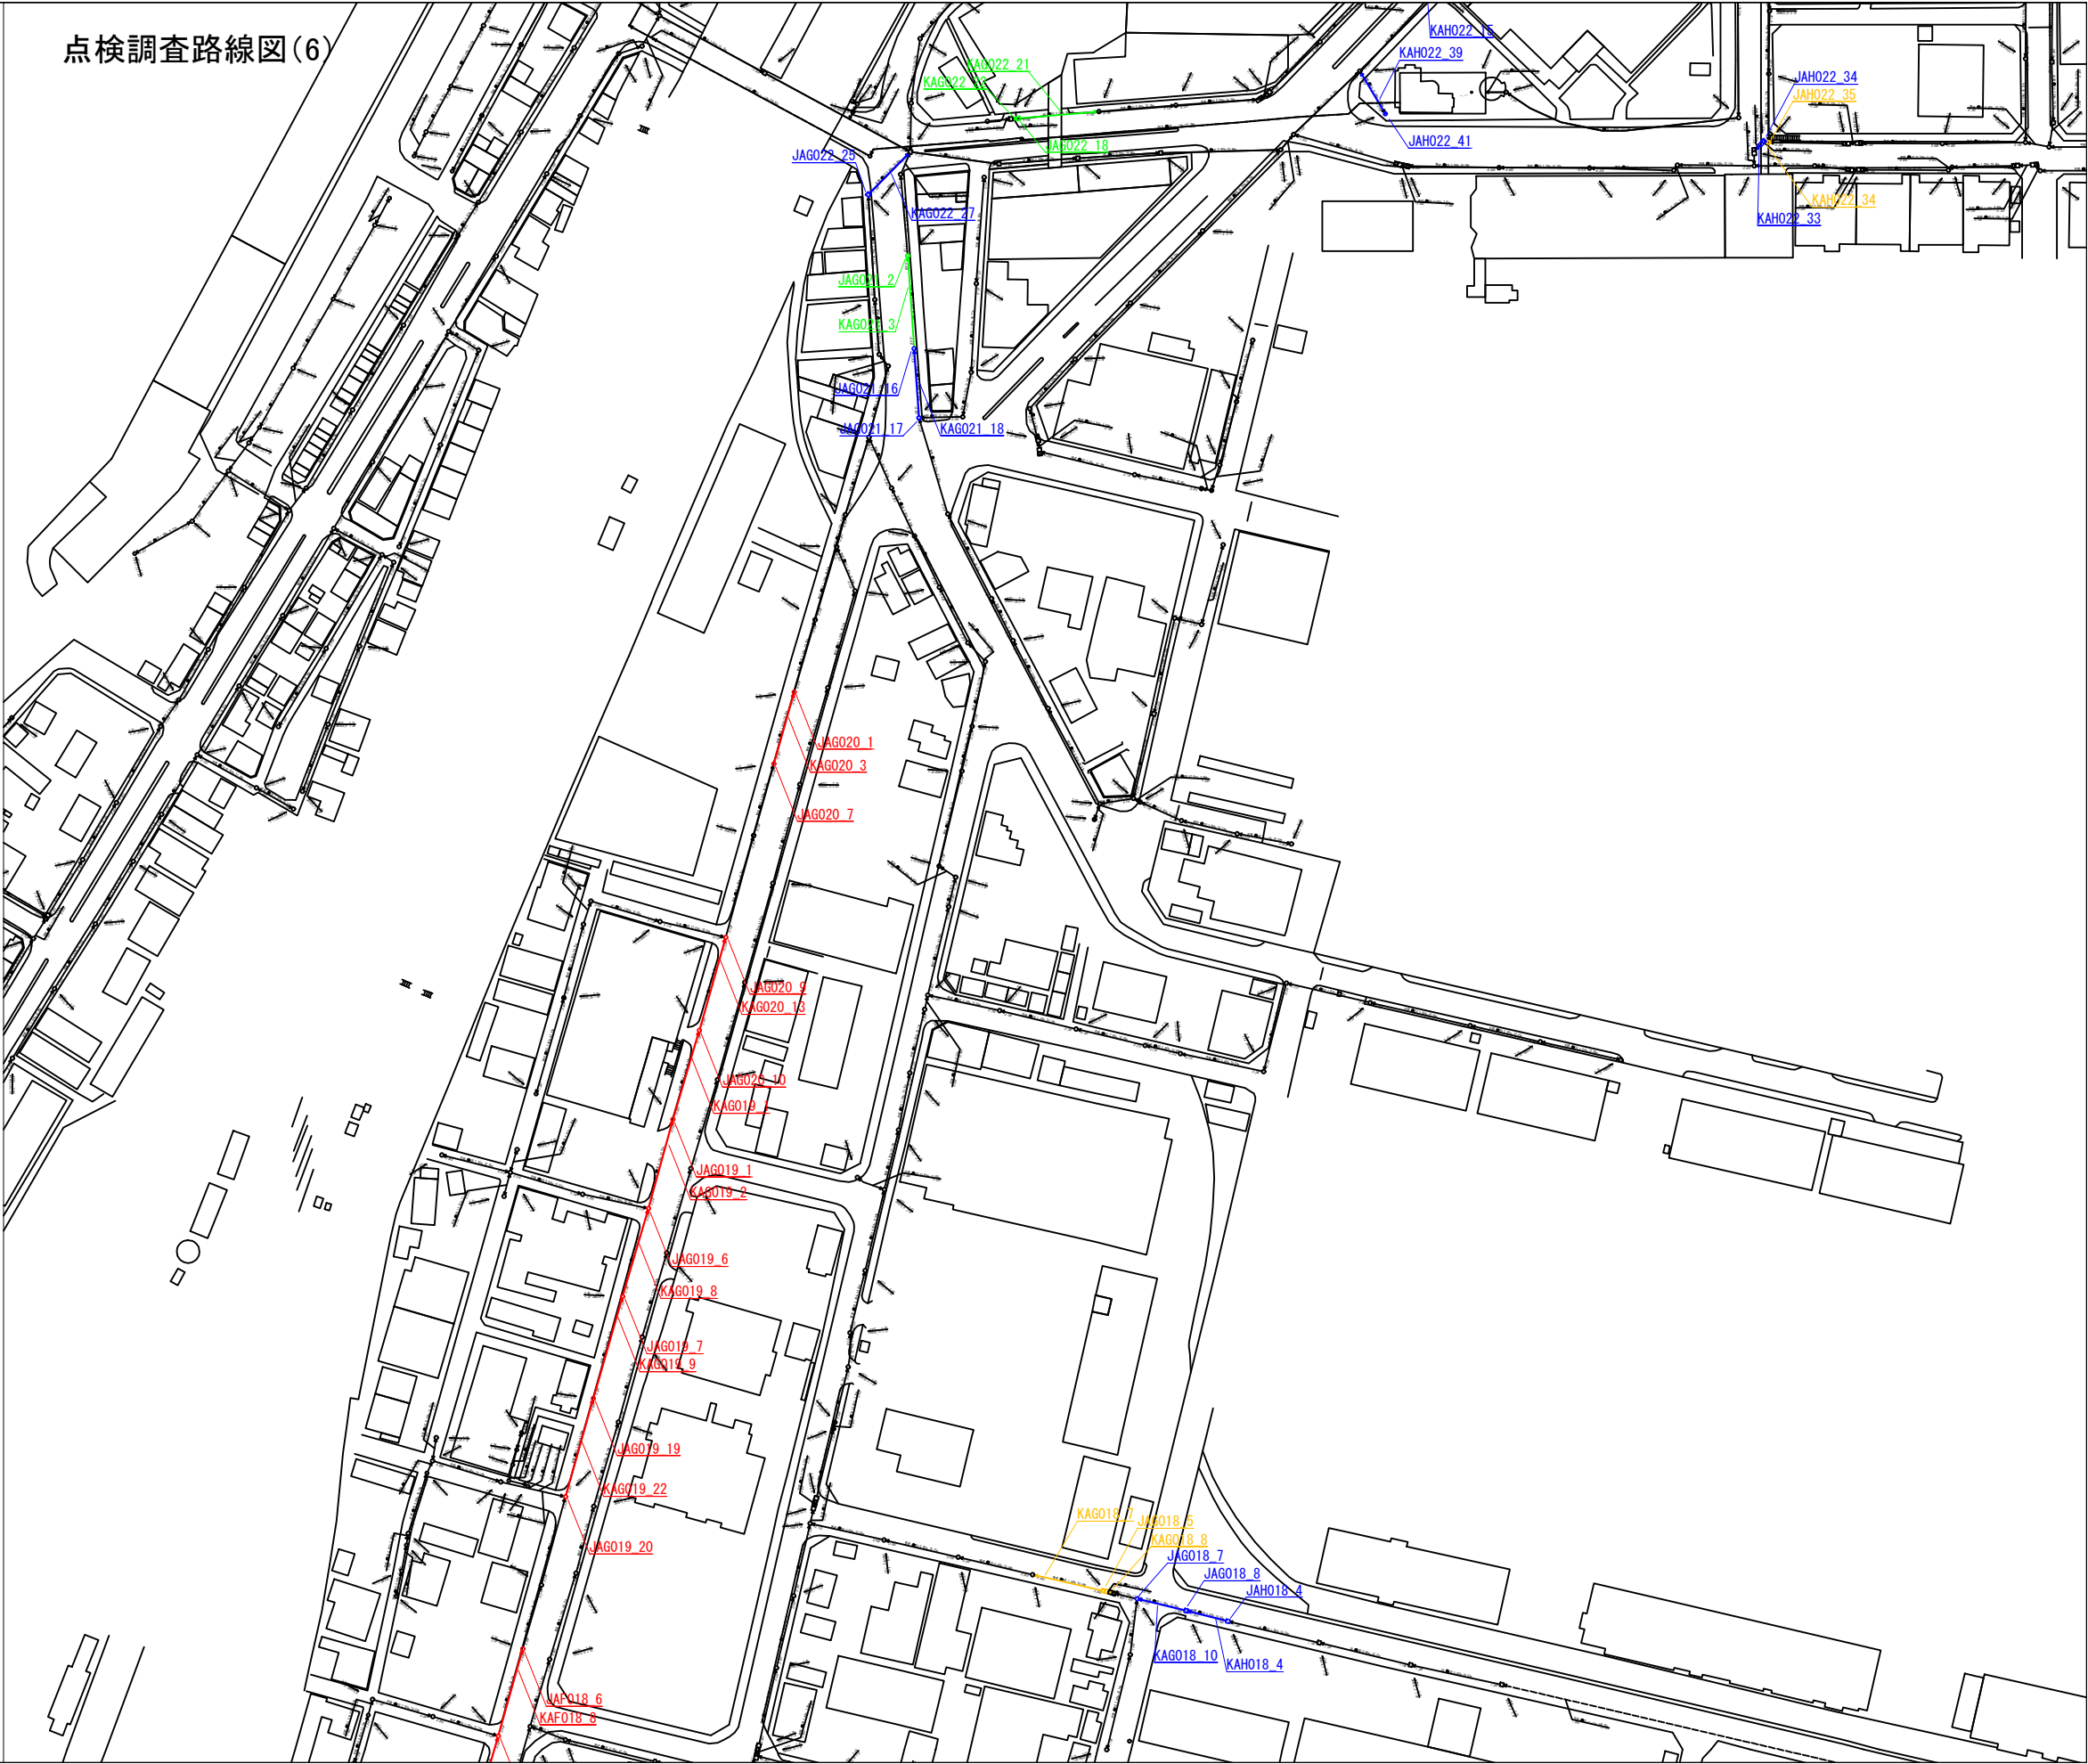


令和8年度		
下水道管施設点検調査業務(第2－2工区)		
下関市 上新地町、小月茶屋一丁目 ほか		
点検調査路線図(7)	縮尺	S=1/1000
図面 34 葉中第 7 号	下関市	

原図:A1版

凡 例	
—	調査管渠 (交)
○	調査人孔 (交)
—	調査管渠 (起)
○	調査人孔 (起)
—	点検管渠 (交)
○	点検人孔 (交)
—	点検管渠 (起)
○	点検人孔 (起)

集 計 表			
調 査			
管渠	KAH023_21	4.40 m	482.14 m
	KAF025_31	4.55 m	
	KA1023_1	2.37 m	
	KAG024_29	28.00 m	
	KAG024_8	25.20 m	
	KAG024_14	26.00 m	
	KAG024_33	24.16 m	
	KAH025_95	22.80 m	
	KAH022_3	46.41 m	
	KAH022_5	15.00 m	
	KA1022_1	34.88 m	
	KA1022_2	219.11 m	
	KAH022_6	9.63 m	
	KAH022_15	19.63 m	
人孔	JAF025_18	JAG025_58	18箇所
	JAG024_28	JA1022_40	
	JAG024_5	JA1023_37	
	JAG024_12	JA1022_1	
	JAG025_22	JAH022_2	
	JAH025_86	JAH022_7	
	JAG024_32	JAG024_19	
	JAH022_6	JAG025_13	
	JAH022_8	JAH022_17	
点 検			
管渠	KAH022_7	KA1022_6	—
	KAH022_46	KAG025_48	
	KA1022_5	KAG024_44	
		KAH025_92	
人孔	JAG024_42	JAH025_16	5箇所
	JAH022_10		
	JAH022_46		
	JAI022_4		

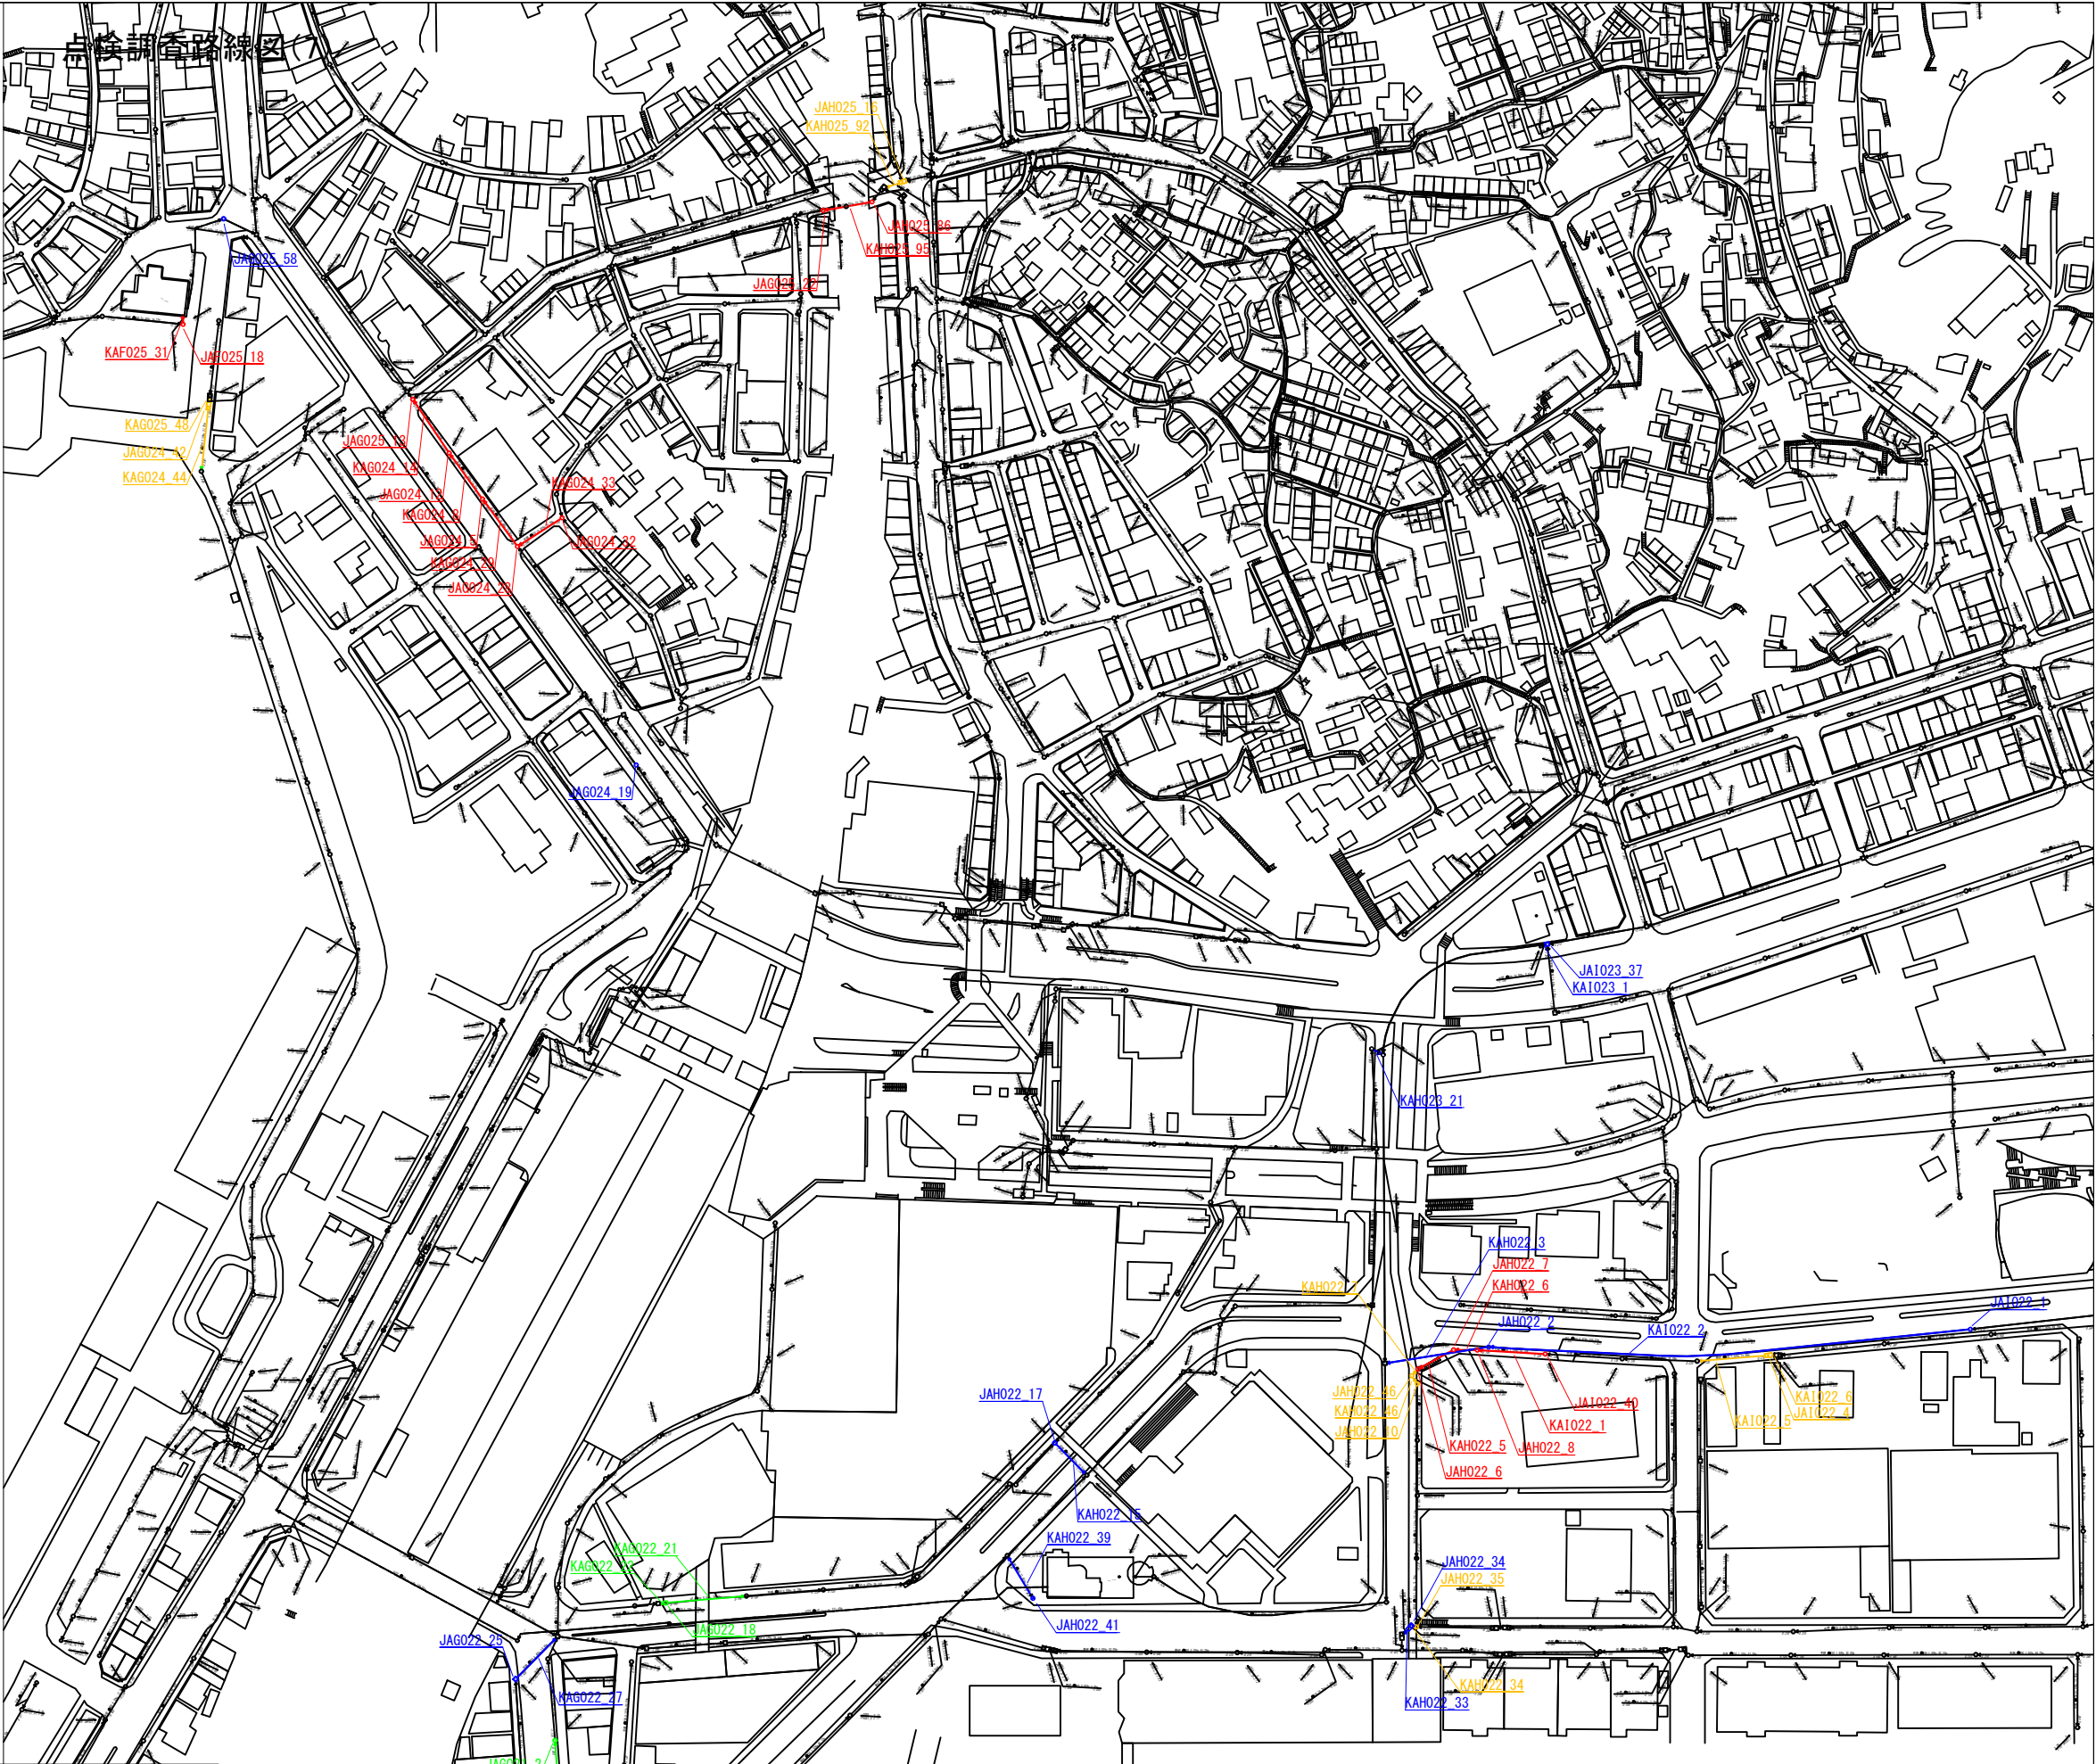


令和8年度		
下水道管路施設点検調査業務(第2-2工区)		
下関市 上新地町、小月茶屋一丁目 ほか		
点検調査路線図(8)	縮尺	S=1/1000
図面 34 葉中第 8 号	下関市	

原図:A1版

凡 例	
—	調査管渠 (交)
○	調査人孔 (交)
—	調査管渠 (起)
○	調査人孔 (起)
—	点検管渠 (交)
○	点検人孔 (交)
—	点検管渠 (起)
○	点検人孔 (起)

集 計 表			
調 査			
管渠	KAG027_26	5.66 m	402.47 m
	KAG027_51	2.79 m	
	KAG026_7	1.10 m	
	KAG026_8	6.27 m	
	KAH026_75	33.40 m	
	KAH026_3	1.40 m	
	KAH026_6	28.10 m	
	KAH026_4	28.90 m	
	KAH026_5	1.10 m	
	KAG026_10	18.50 m	
	KAG027_53	8.65 m	
	KAG027_52	11.15 m	
	KAG027_50	20.75 m	
	KAG027_49	9.73 m	
	KAG027_48	8.62 m	
	KAG027_27	40.70 m	
	KAG027_25	15.10 m	
	KAG027_24	26.00 m	
	KAF028_15	5.20 m	
	KAF029_59	18.65 m	
	KAF028_46	9.80 m	
	KAF028_47	3.25 m	
	KAF028_62	48.30 m	
	KAF029_60	2.50 m	
	KAF028_42	6.65 m	
	KAG028_27	40.20 m	
人孔	JAG027_21	JAG027_46	JAH026_73
	JAG027_22	JAG027_47	JAG026_8
	JAG027_23	JAG027_48	JAG026_7
	JAG027_24	JAG027_49	JAG026_6
	JAG027_44	JAH026_4	JAH026_3
	JAG027_45	JAH026_5	JAF029_6
	JAF028_26	JAF028_18	JAF028_16
	JAH026_6	JAG027_20	JAF028_66
	JAF028_46	JAG028_8	JAF028_67
	JAF029_7	JAF029_58	JAF028_21
	JAF028_47		
			31 箇所
点 検			
管渠	KAG026_12	KAG026_13	KAH026_74
	KAH026_73	KAH026_1	KAH026_2
	KAH026_23	KAH026_16	KAH026_17
	KAH027_49	KAH027_45	KAG026_7
	KAH026_18	KAG027_54	
人孔	JAG027_50	JAH026_16	JAG026_10
	JAG026_9	JAH027_50	JAH026_15
	JAH026_71	JAH027_51	JAG026_68
	JAH026_72	JAH026_1	JAG026_11
	JAH026_2	JAH026_74	
			14 箇所

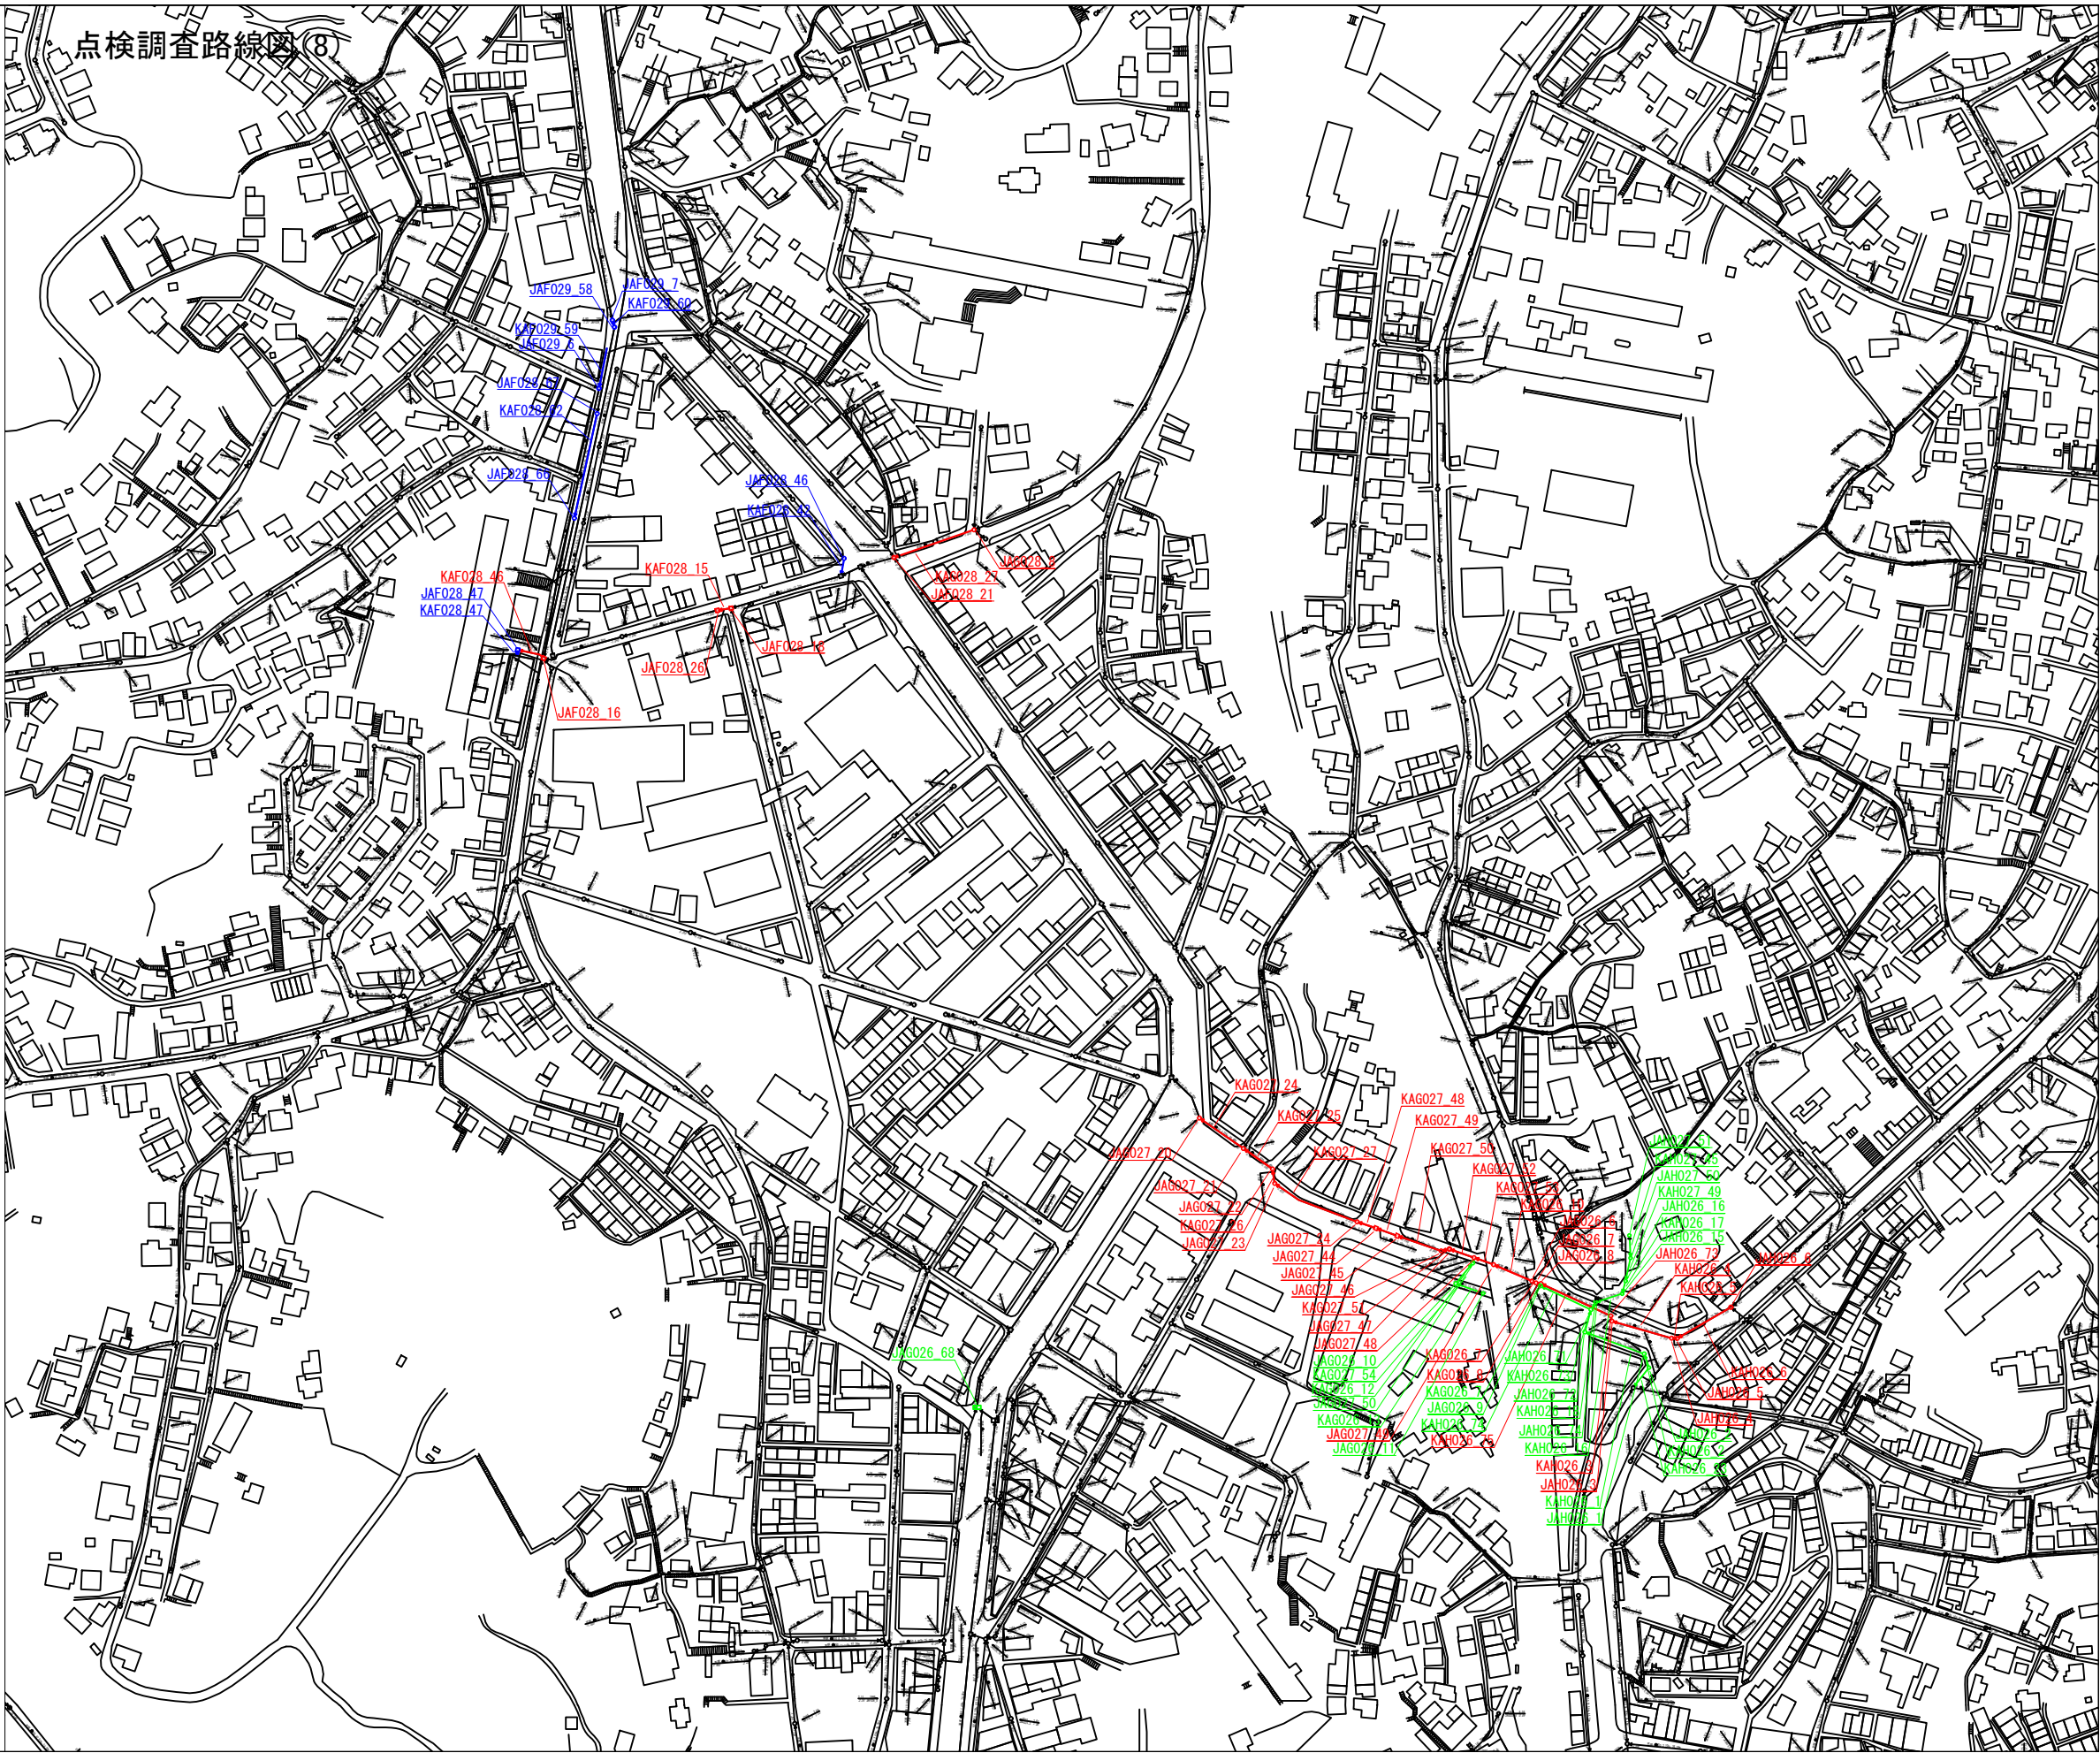


令和8年度		
下水道管路施設点検調査業務(第2-2工区)		
下関市 上新地町、小月茶屋一丁目 ほか		
点検調査路線図(9)	縮尺	S=1/1000
図面 34 葉中第 9 号		下関市

原図:A1版

凡 例	
—	調査管渠 (交)
○	調査人孔 (交)
—	調査管渠 (起)
○	調査人孔 (起)
—	点検管渠 (交)
○	点検人孔 (交)
—	点検管渠 (起)
○	点検人孔 (起)

集 計 表		
調 査		
管渠		0.00 m
人孔	JAF030_16	1 箇所
点 検		
管渠		—
人孔		0 箇所

点検調査路線図(9)

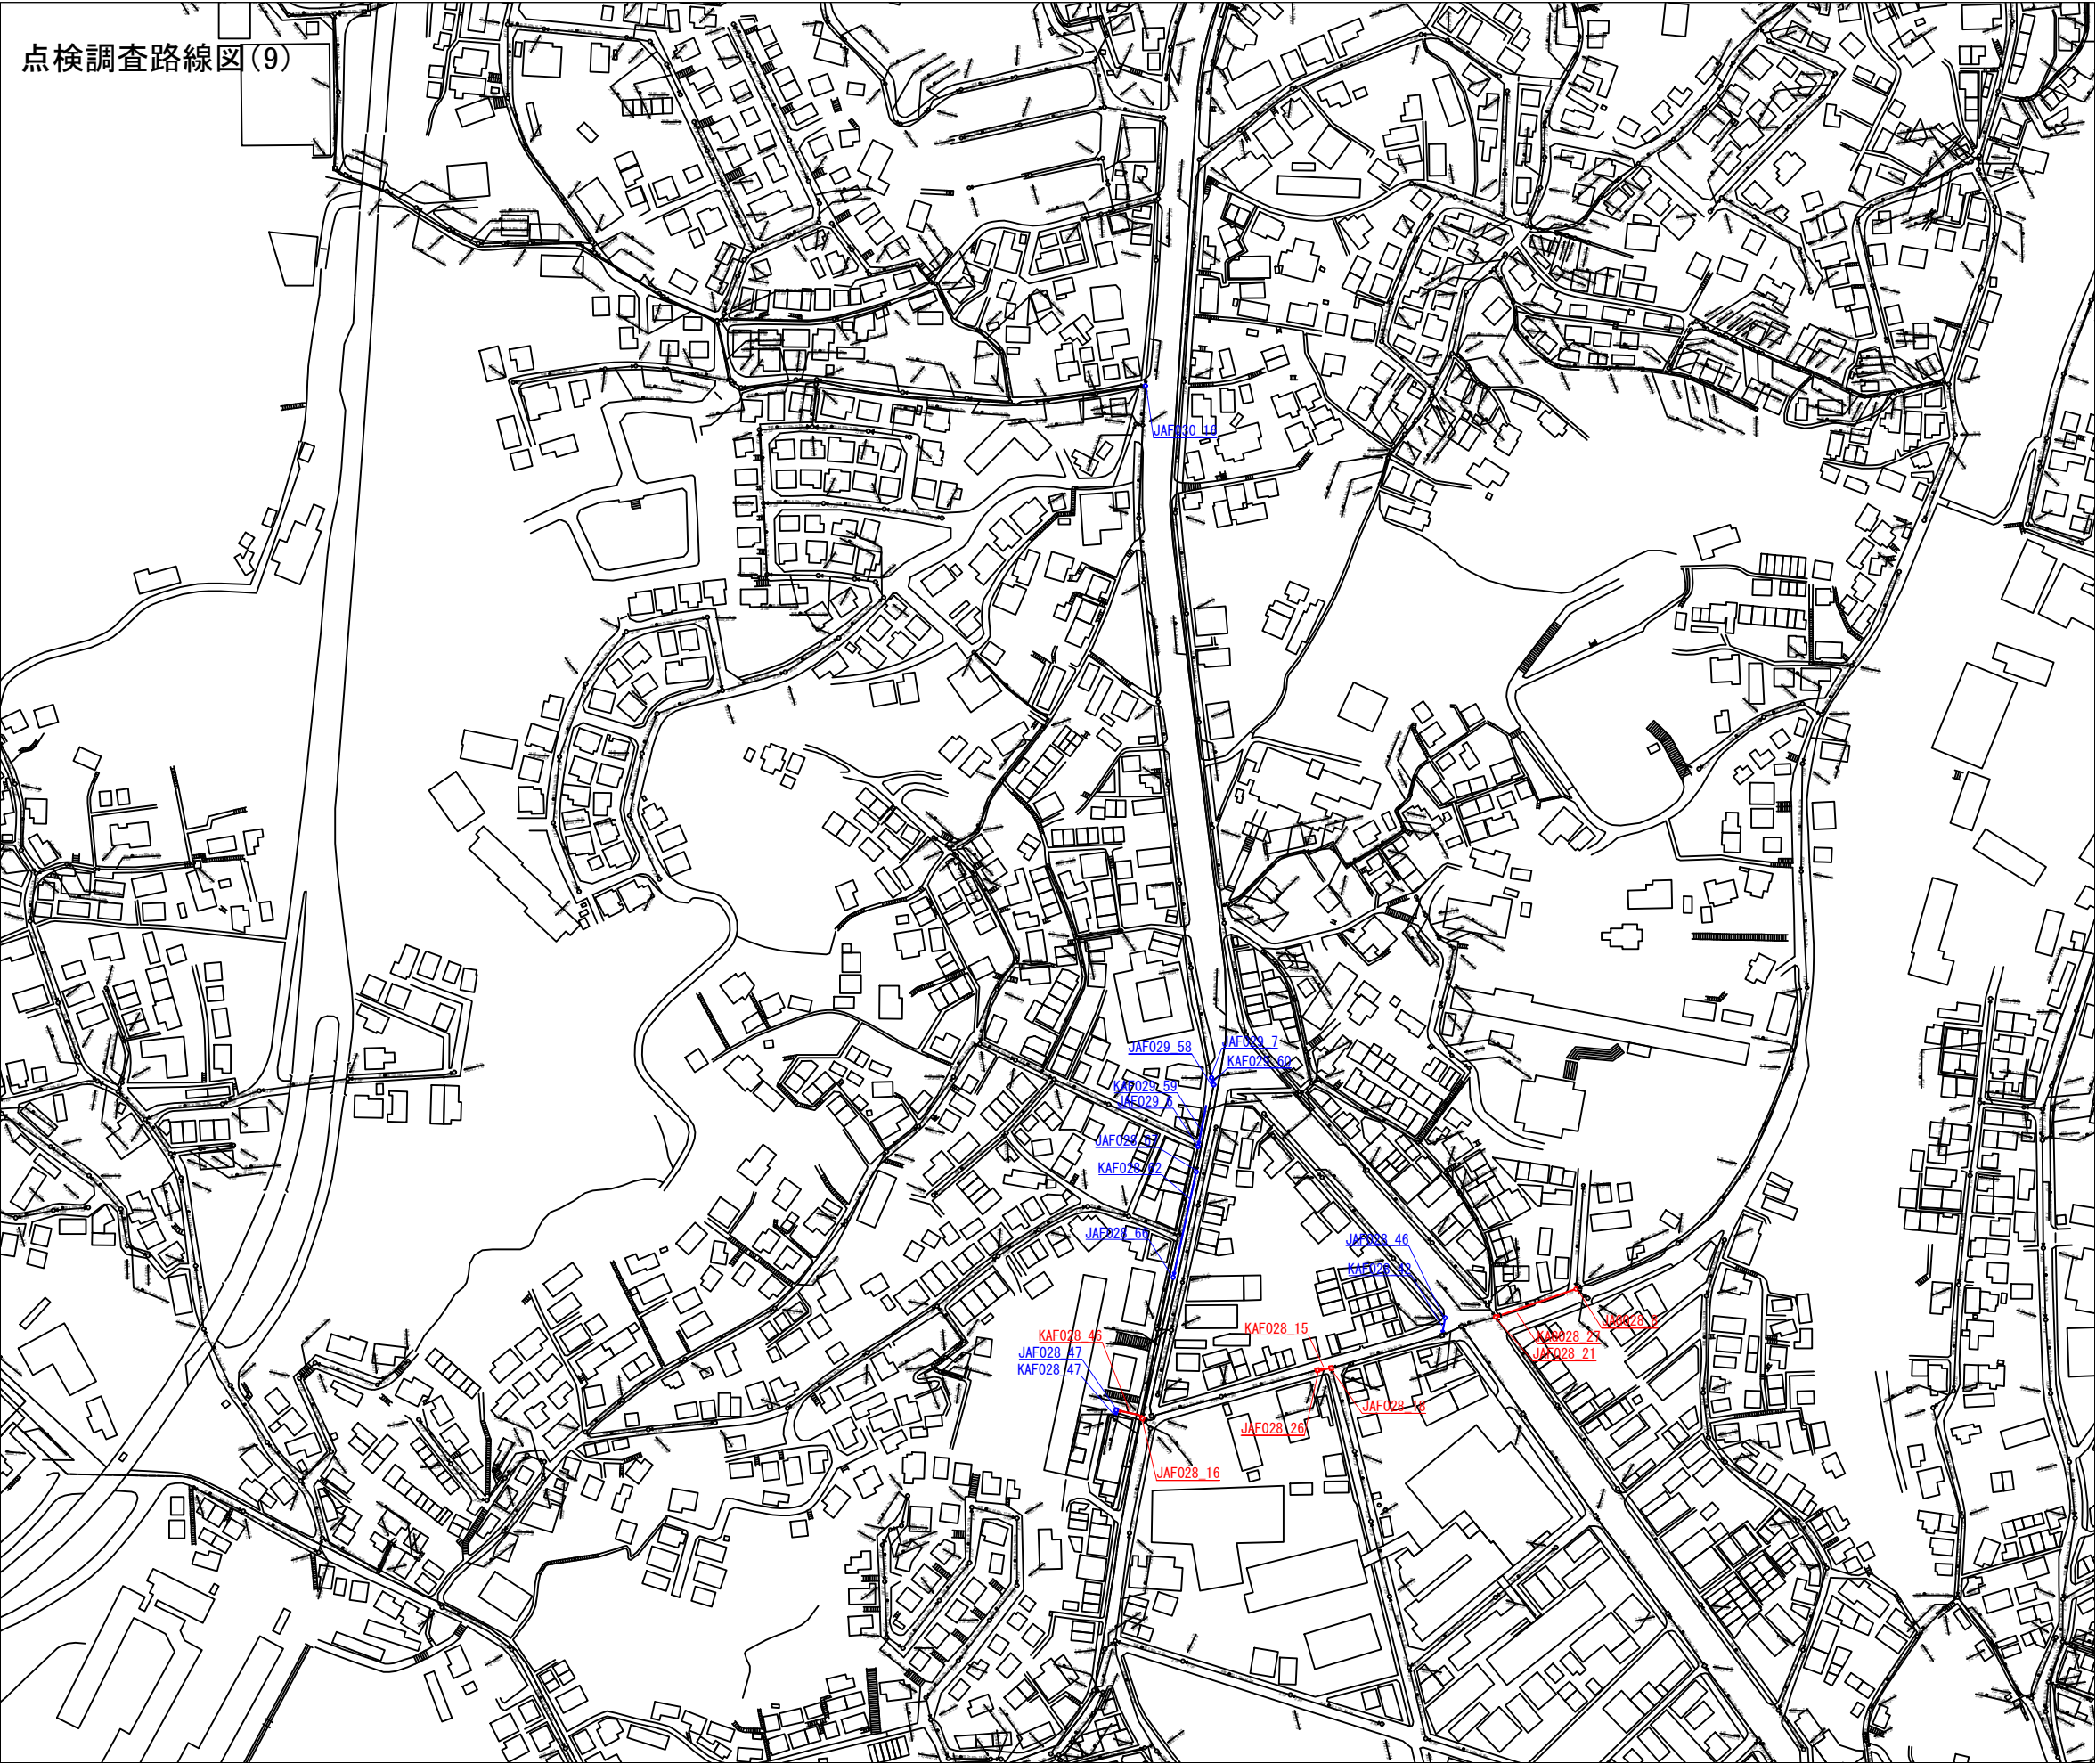


令和8年度		
下水道管路施設点検調査業務(第2-2工区)		
下関市 上新地町、小月茶屋一丁目 ほか		
点検調査路線図(10)	縮尺	S=1/1000
図面 34 葉中第 10 号	下関市	

原図:A1版

凡 例	
—	調査管渠 (交)
○	調査人孔 (交)
—	調査管渠 (起)
○	調査人孔 (起)
—	点検管渠 (交)
○	点検人孔 (交)
—	点検管渠 (起)
○	点検人孔 (起)

集 計 表			
調 査			
管渠	KAC026_10	22.38 m	166.41 m
	KAC026_9	5.61 m	
	KAC026_8	5.05 m	
	KAC026_7	3.85 m	
	KAC026_6	29.00 m	
	KAC026_5	9.30 m	
	KAD026_14	33.15 m	
	KAD026_13	39.12 m	
	KAD026_12	18.95 m	
人孔	JAC026_11		11 箇所
	JAC026_10		
	JAC026_9		
	JAC026_8		
	JAC026_7		
	JAC026_6		
	JAD026_16		
	JAD026_13		
	JAD026_12		
	JAD026_11		
点 検			
管渠	KAC026_36	KAC026_32	—
	KAC026_31		
人孔	JAC026_30		2 箇所
	JAC026_31		

点検調査路線図(10)

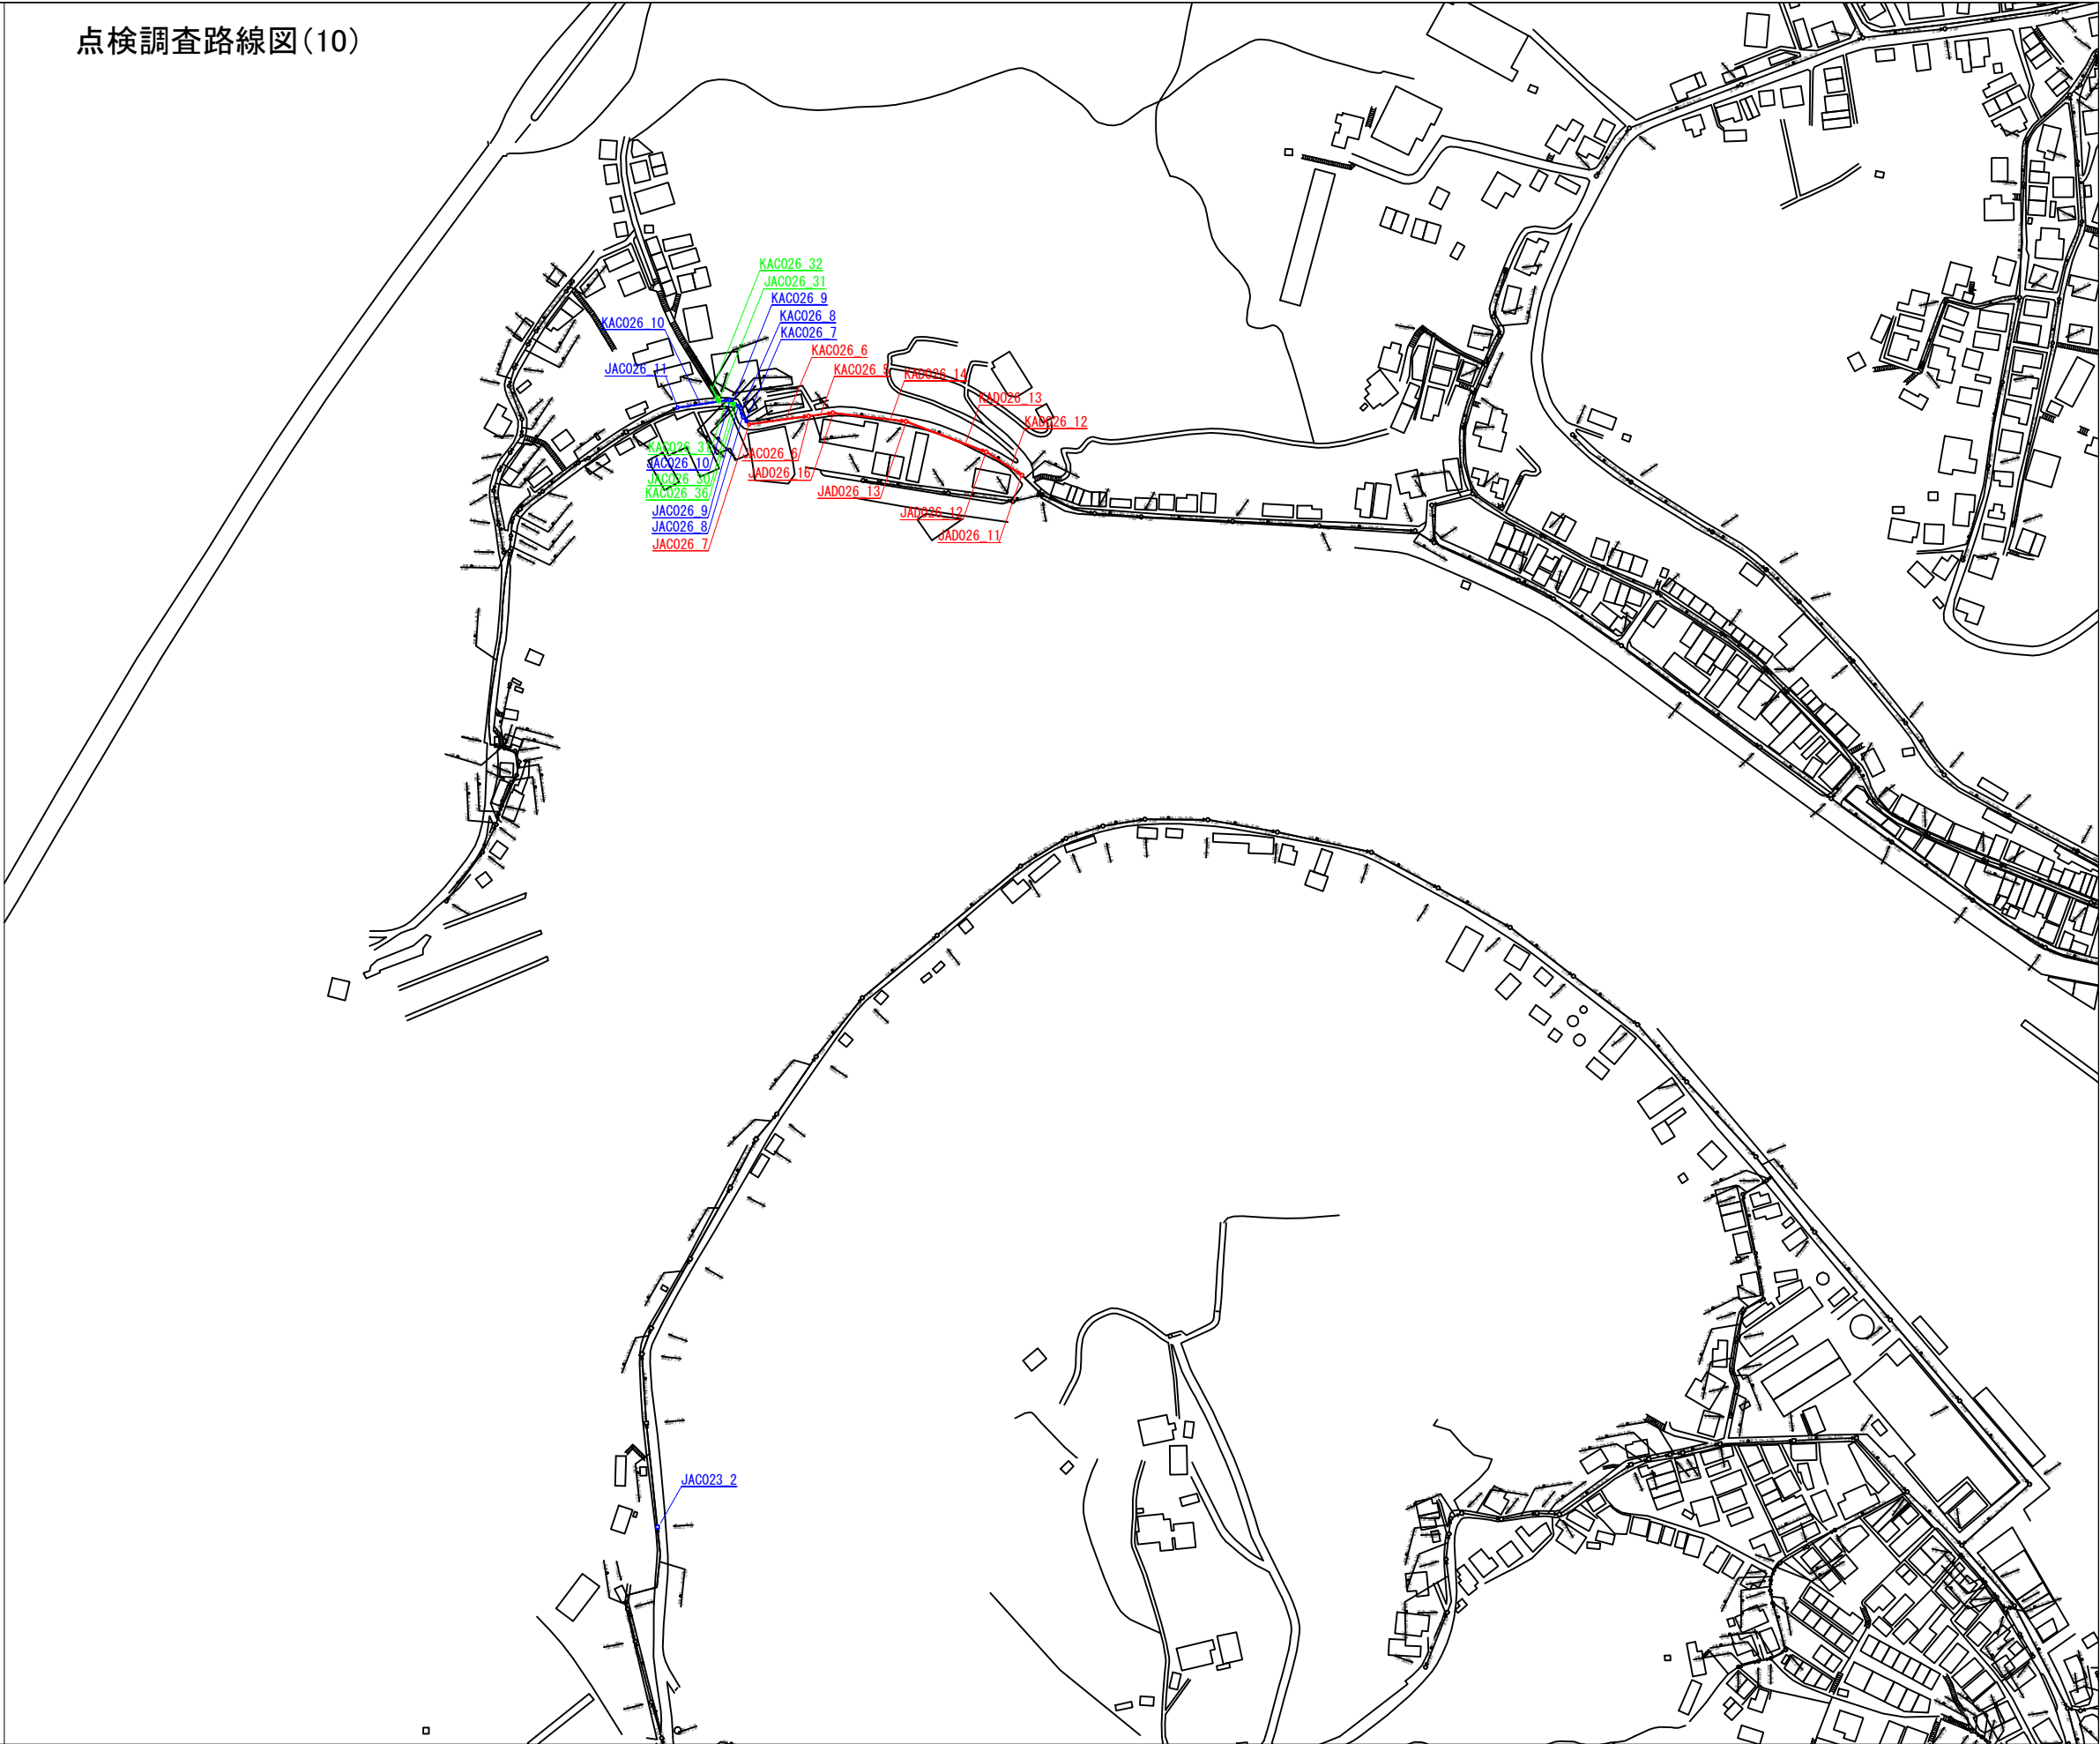

令和8年度		
下水道管路施設点検調査業務(第2-2工区)		
下関市 上新地町、小月茶屋一丁目 ほか		
点検調査路線図(11)	縮尺	S=1/1000
図面 34 葉中第 11 号		下関市

原図:A1版

凡 例	
—	調査管渠(交)
○	調査人孔(交)
—	調査管渠(起)
○	調査人孔(起)
—	点検管渠(交)
○	点検人孔(交)
—	点検管渠(起)
○	点検人孔(起)

集 計 表			
調 査			
管渠			0.00 m
人孔			0 箇所
点 検			
管渠			—
人孔	JAG007_49		
	JAG005_10		2 箇所



令和8年度		
下水道管路施設点検調査業務(第2-2工区)		
下関市 上新地町、小月茶屋一丁目 ほか		
点検調査路線図(12)	縮尺	S=1/1000
図面 34 葉中第 12 号		下関市

原図:A1版

凡 例	
—	調査管渠 (交)
○	調査人孔 (交)
—	調査管渠 (起)
○	調査人孔 (起)
—	点検管渠 (交)
○	点検人孔 (交)
—	点検管渠 (起)
○	点検人孔 (起)

集 計 表		
調 査		
管渠		0.00 m
人孔	JAG010_20	1 箇所
点 検		
管渠		—
人孔		0 箇所




令和8年度		
下水道管路施設点検調査業務(第2-2工区)		
下関市 上新地町、小月茶屋一丁目 ほか		
点検調査路線図(13)	縮尺	S=1/1000
図面 34 葉中第 13 号	下関市	

原図:A1版

凡 例	
—	調査管渠 (交)
○	調査人孔 (交)
—	調査管渠 (起)
○	調査人孔 (起)
—	点検管渠 (交)
○	点検人孔 (交)
—	点検管渠 (起)
○	点検人孔 (起)

集 計 表		
調 査		
管渠		0.00 m
人孔	JZ009_5	1 箇所
点 検		
管渠		—
人孔		0 箇所

点検調査路線図(13)

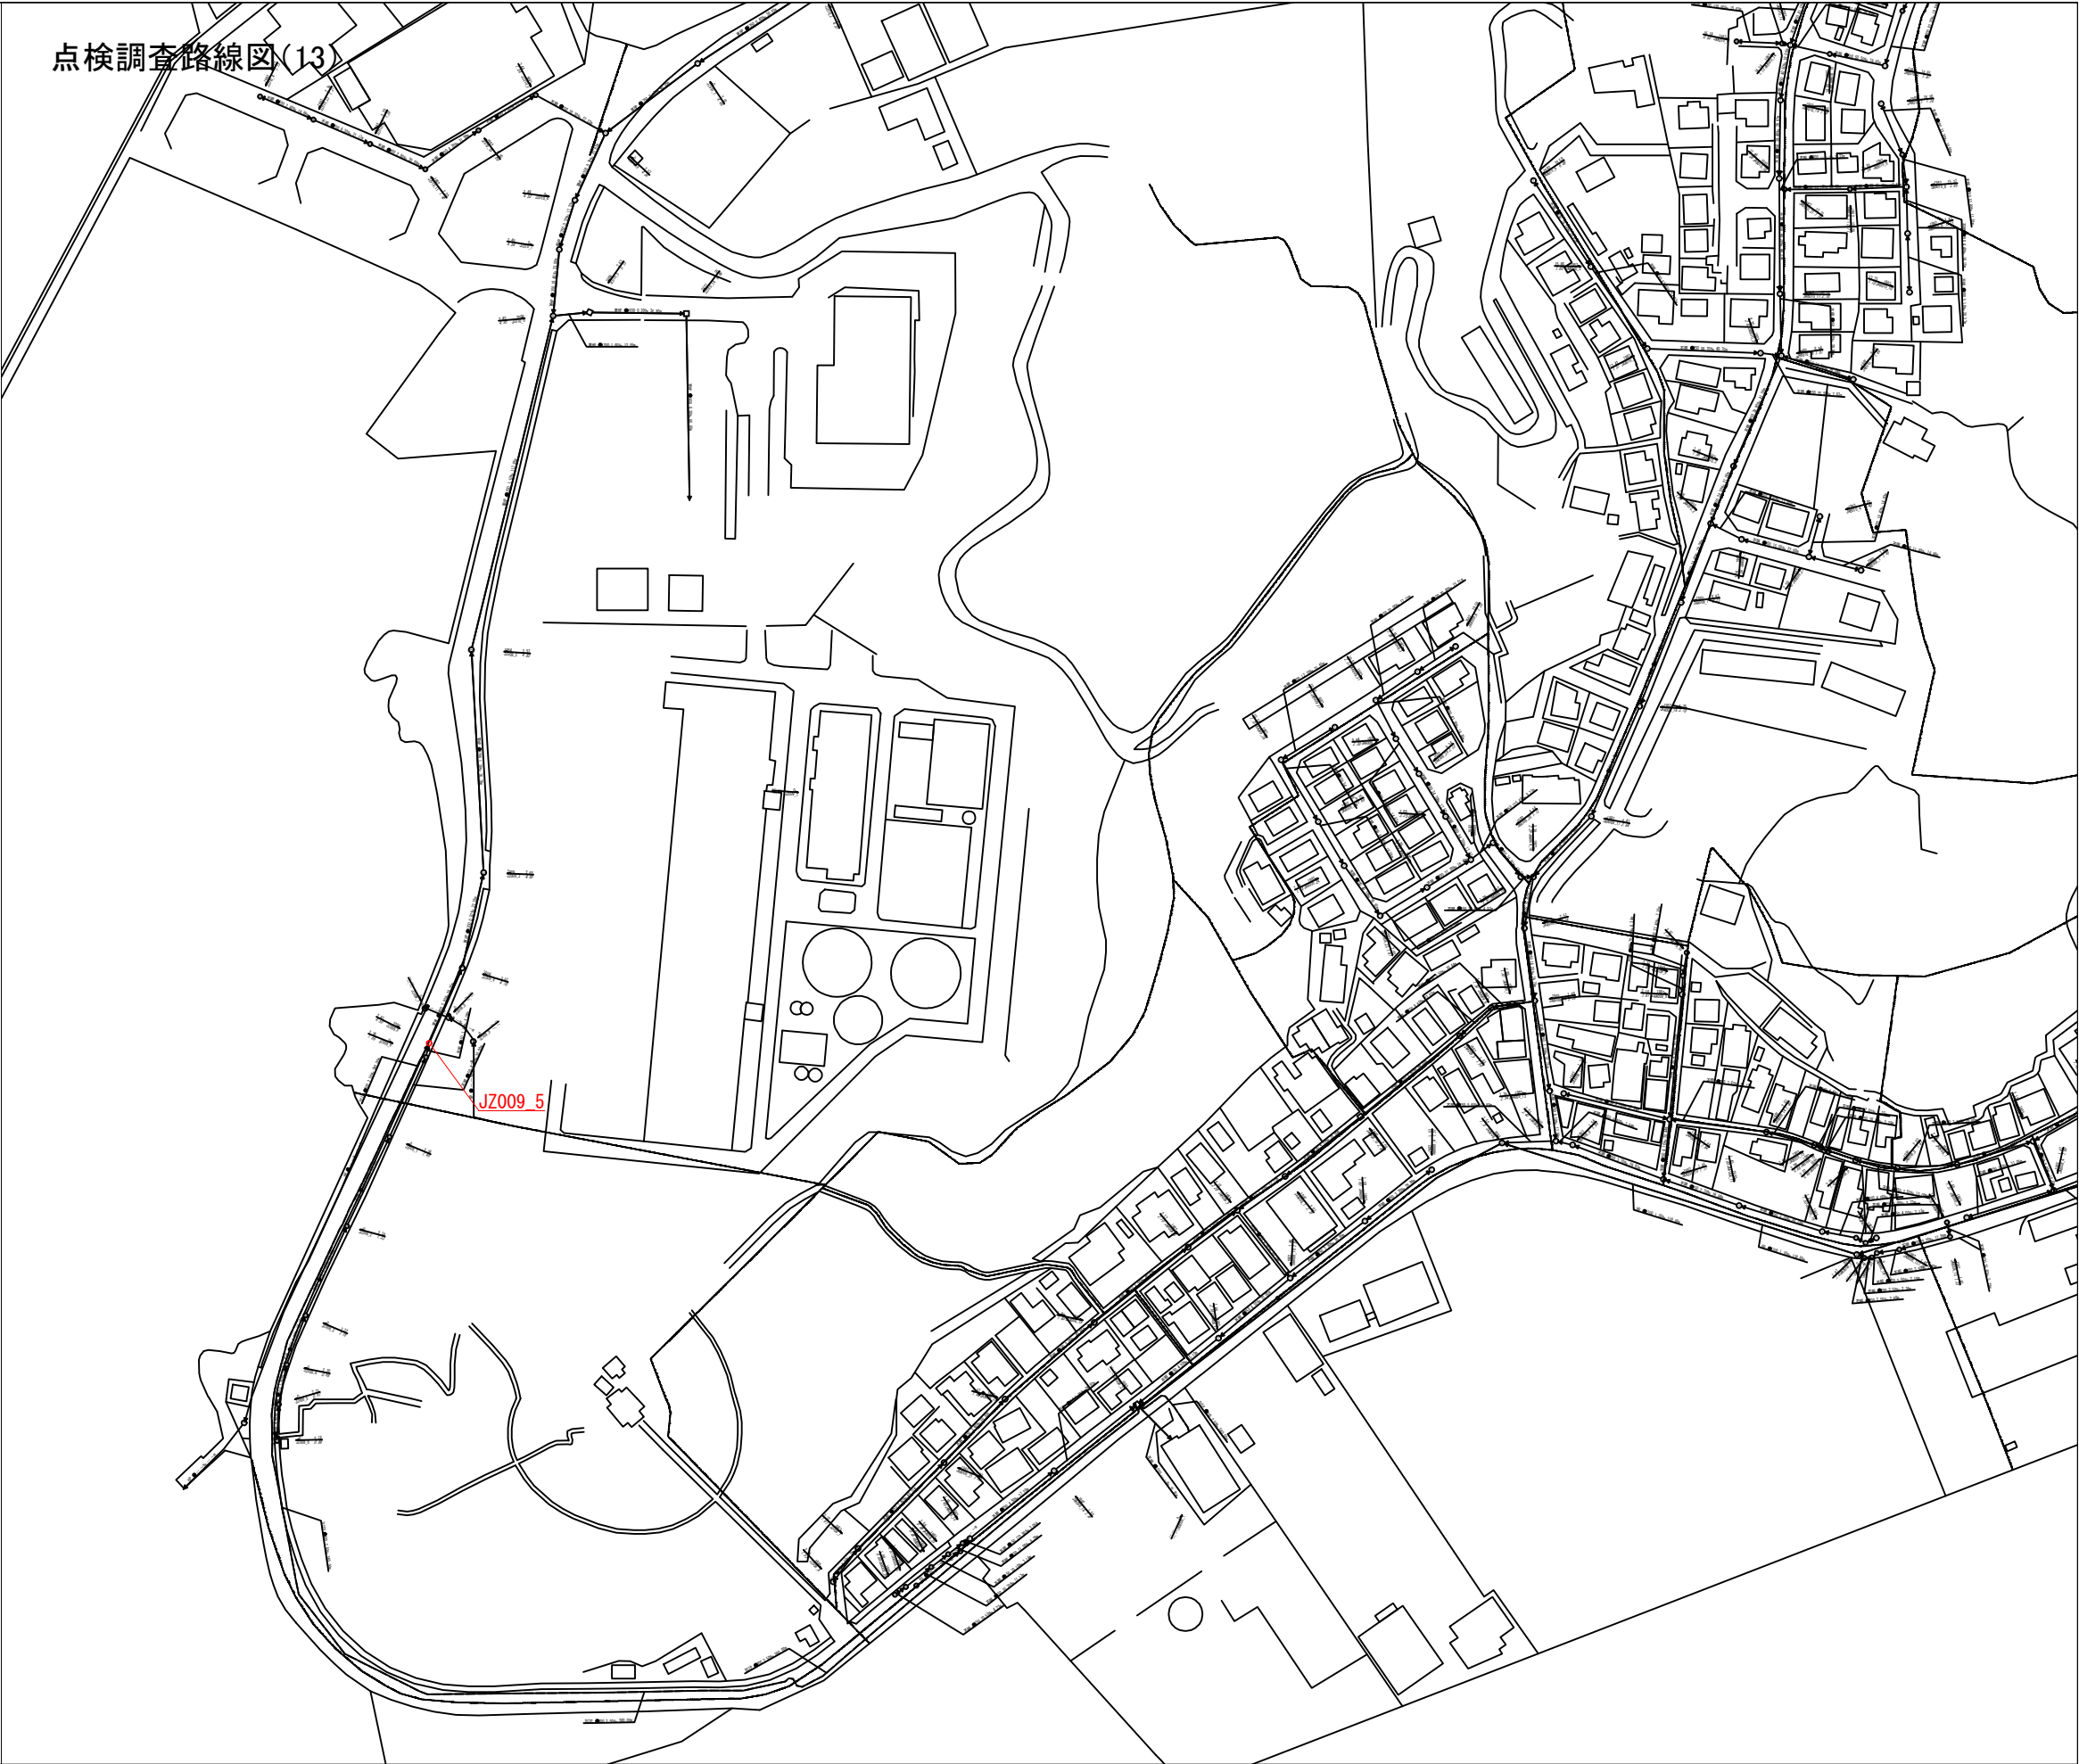

令和8年度		
下水道管路施設点検調査業務(第2-2工区)		
下関市 上新地町、小月茶屋一丁目 ほか		
点検調査路線図(14)	縮尺	S=1/1000
図面 34 葉中第 14 号		下関市

原図:A1版

凡 例	
—	調査管渠 (交)
○	調査人孔 (交)
—	調査管渠 (起)
○	調査人孔 (起)
—	点検管渠 (交)
○	点検人孔 (交)
—	点検管渠 (起)
○	点検人孔 (起)

集 計 表			
調 査			
管渠			0.00 m
人孔			0 箇所
点 検			
管渠			—
人孔	JAE013_30		1 箇所




令和8年度		
下水道管路施設点検調査業務(第2-2工区)		
下関市 上新地町、小月茶屋一丁目 ほか		
点検調査路線図(15)	縮尺	S=1/1000
図面 34 葉中第 15 号		下関市

原図:A1版

凡 例	
—	調査管渠 (交)
○	調査人孔 (交)
—	調査管渠 (起)
○	調査人孔 (起)
—	点検管渠 (交)
○	点検人孔 (交)
—	点検管渠 (起)
○	点検人孔 (起)

集 計 表		
調 査		
管渠		0.00 m
人孔	JAA014_23	2箇所
	JAB013_1	
点 検		
管渠		—
人孔		0箇所

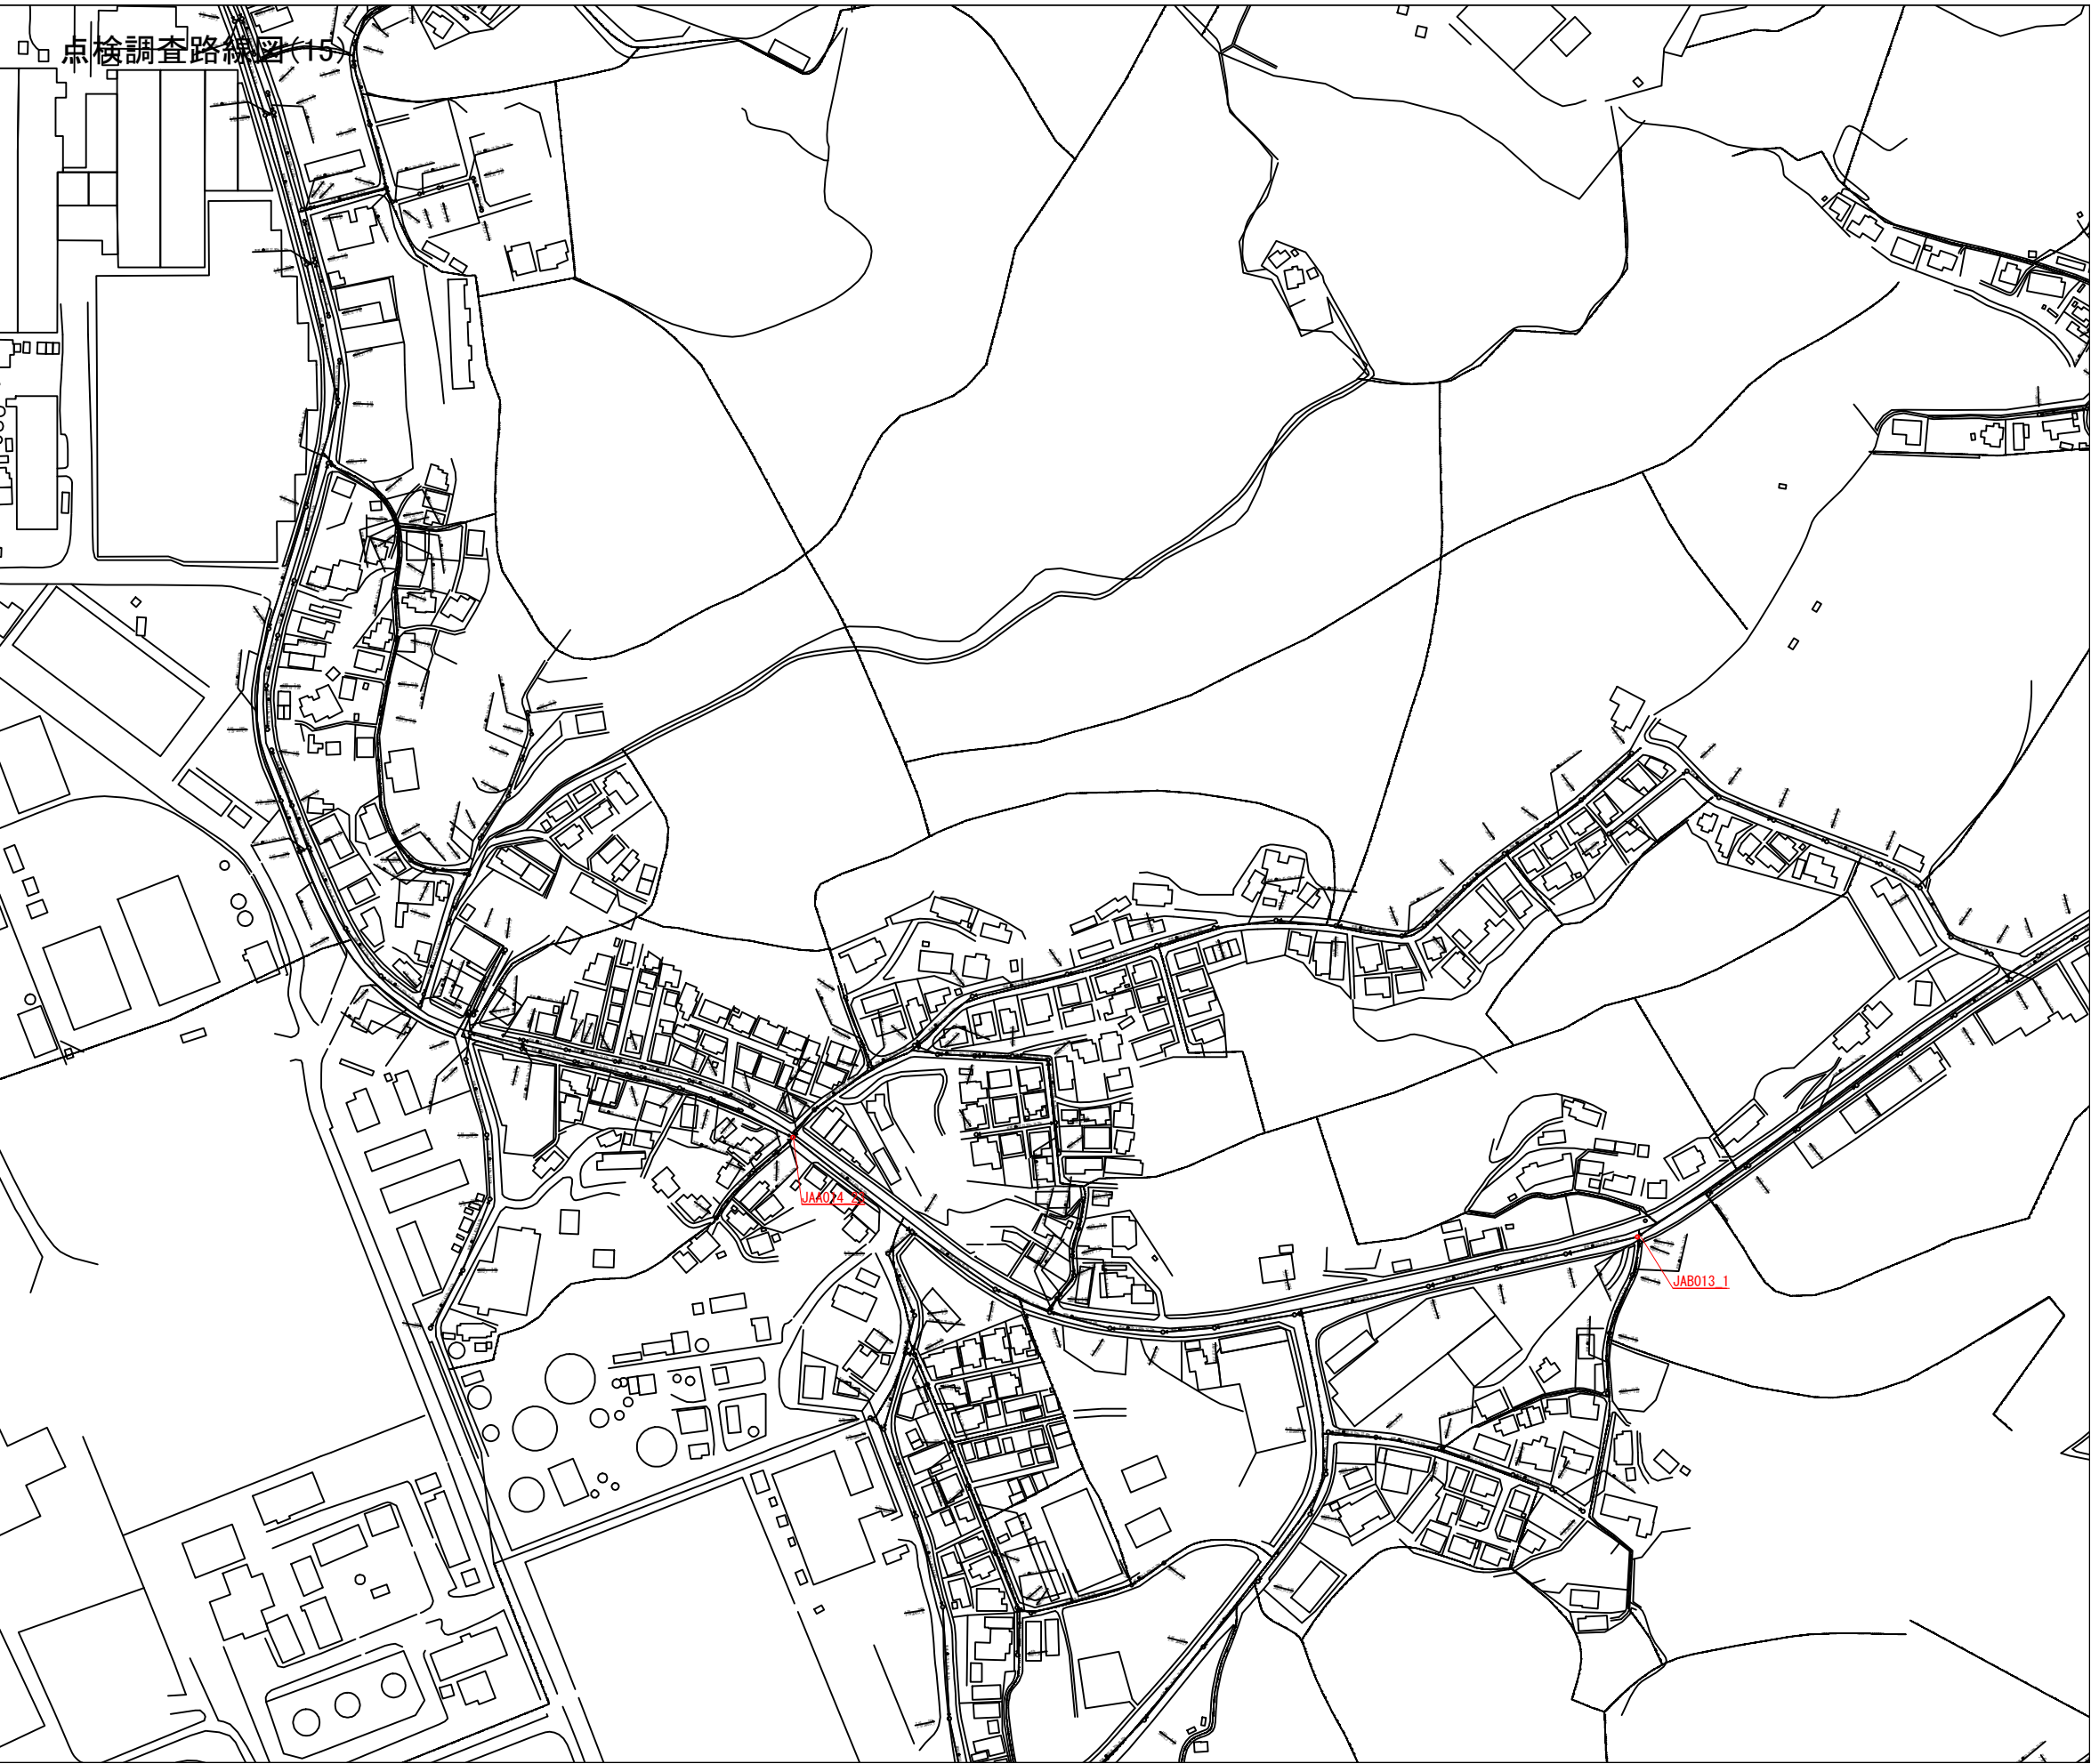


令和8年度		
下水道管路施設点検調査業務(第2-2工区)		
下関市 上新地町、小月茶屋一丁目 ほか		
点検調査路線図(16)	縮尺	S=1/1000
図面 34 葉中第 16 号		下関市

原図:A1版

凡 例	
—	調査管渠 (交)
○	調査人孔 (交)
—	調査管渠 (起)
○	調査人孔 (起)
—	点検管渠 (交)
○	点検人孔 (交)
—	点検管渠 (起)
○	点検人孔 (起)

集 計 表			
調 査			
管渠			0.00 m
人孔			0 箇所
点 検			
管渠			—
人孔	JZ019_20		1 箇所

点検調査路線図(16)

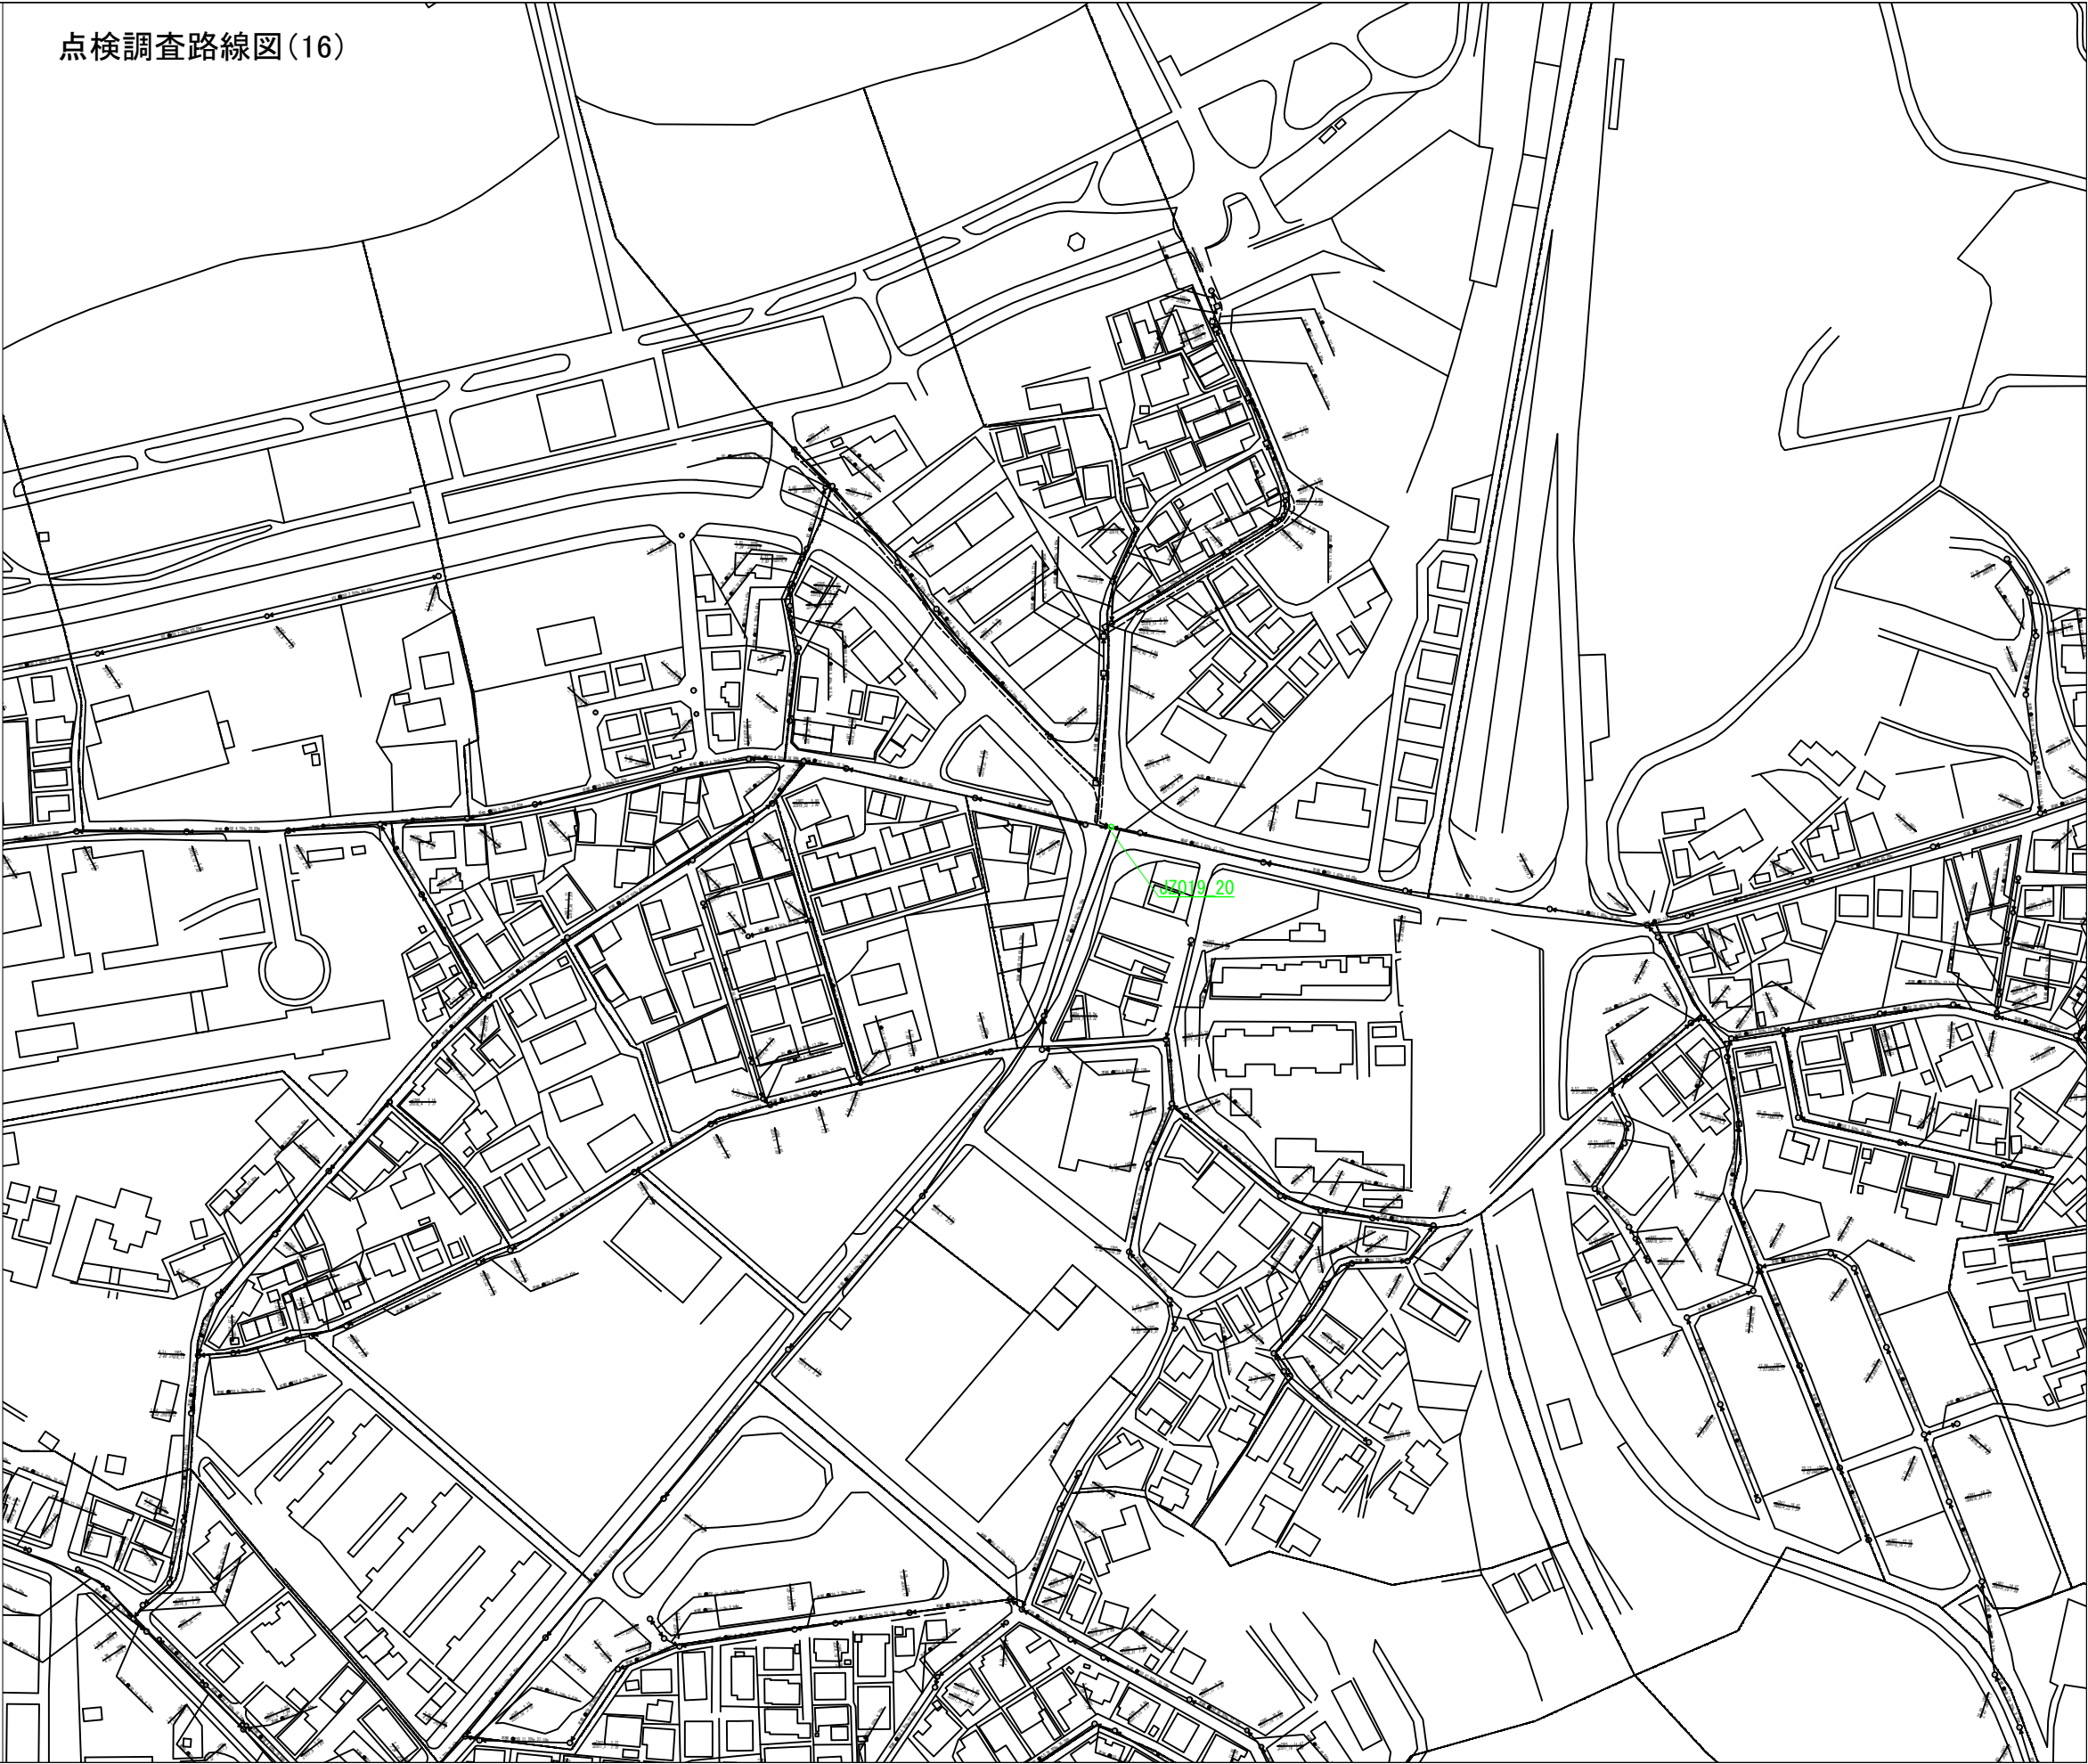


令和8年度		
下水道管路施設点検調査業務(第2-2工区)		
下関市 上新地町、小月茶屋一丁目 ほか		
点検調査路線図(17)	縮尺	S=1/1000
図面 34 葉中第 17 号		下関市

原図：A1版

凡 例	
—	調査管渠（交）
○	調査人孔（交）
—	調査管渠（起）
○	調査人孔（起）
—	点検管渠（交）
○	点検人孔（交）
—	点検管渠（起）
○	点検人孔（起）

集 計 表			
調 査			
管渠			0.00 m
人孔	JW019_36		1 箇所
点 検			
管渠			—
人孔	JU019_27		1 箇所

点検調査路線図(17)

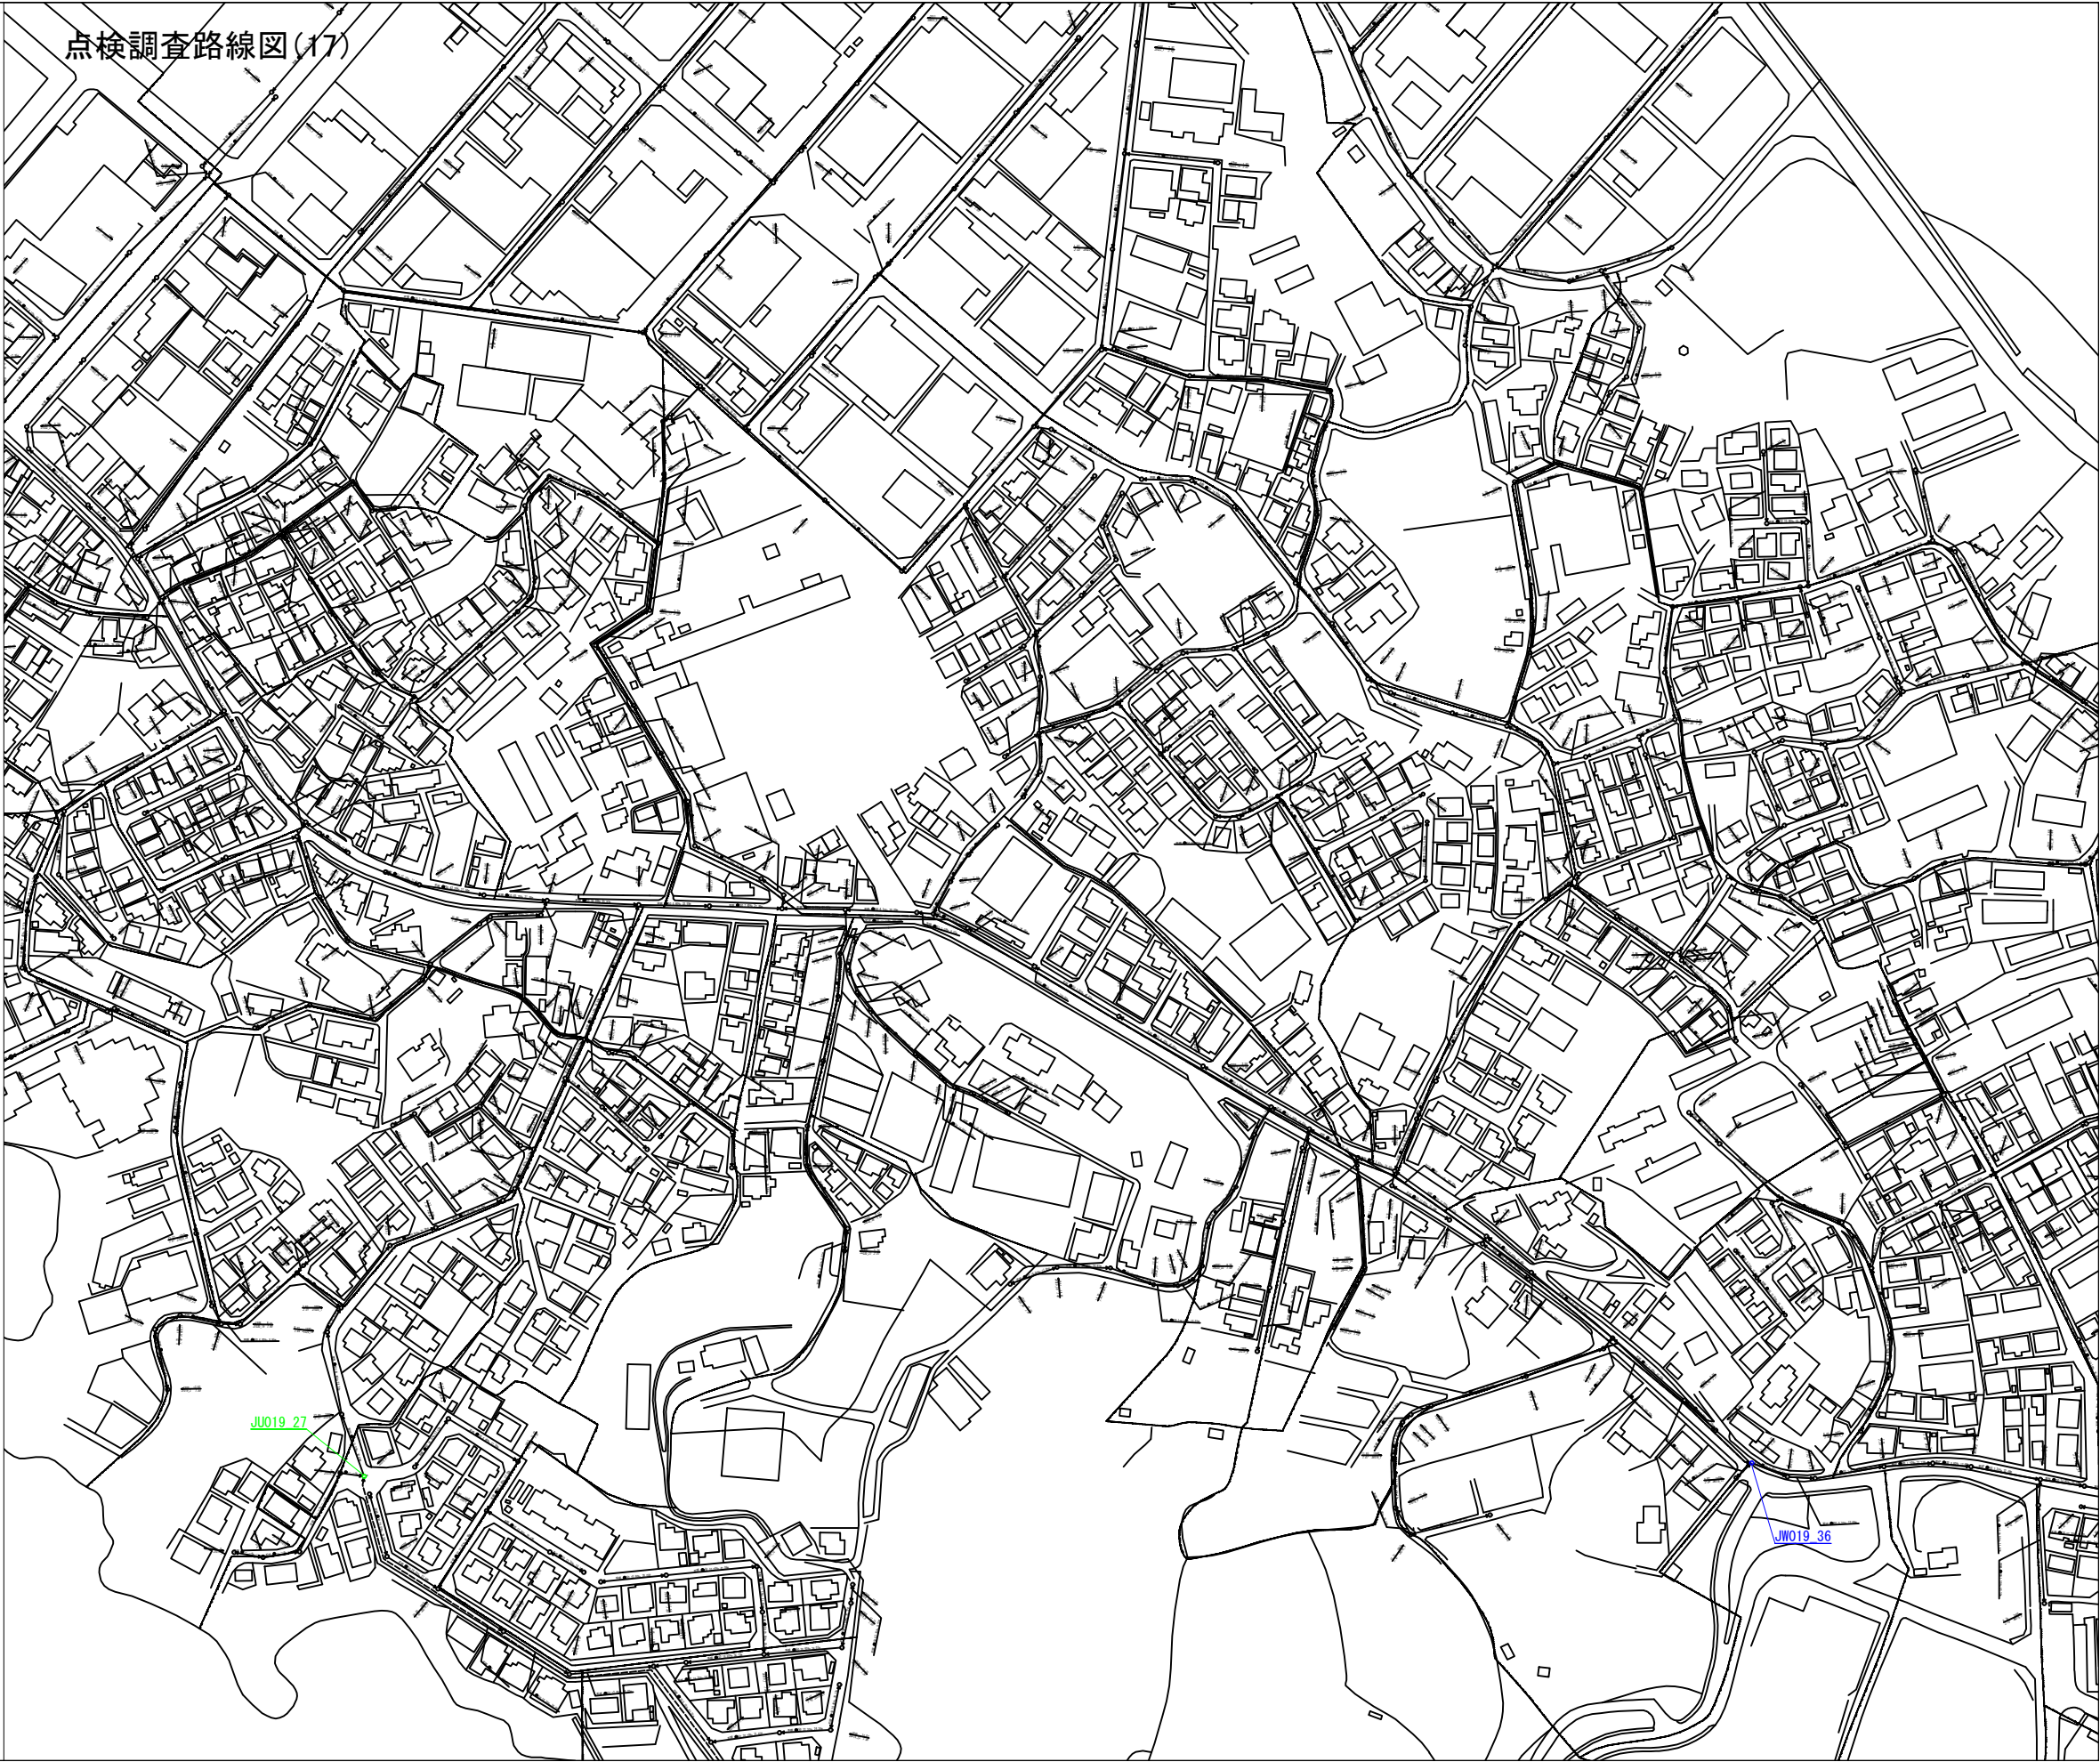

令和8年度		
下水道管路施設点検調査業務(第2－2工区)		
下関市 上新地町、小月茶屋一丁目 ほか		
点検調査路線図(18)	縮尺	S=1/1000
図面 34 葉中第 18 号		下関市

原図：A1版

凡 例	
—	調査管渠（交）
○	調査人孔（交）
—	調査管渠（起）
○	調査人孔（起）
—	点検管渠（交）
○	点検人孔（交）
—	点検管渠（起）
○	点検人孔（起）

集 計 表			
調 査			
管渠			0.00 m
人孔	JT024_9		2箇所
	JS022_10		
点 検			
管渠			—
人孔	JU023_9		2箇所
	JV023_12		

点検調査路線図(18)



令和8年度		
下水道管路施設点検調査業務(第2-2工区)		
下関市 上新地町、小月茶屋一丁目 ほか		
点検調査路線図(19)	縮尺	S=1/1000
図面 34 葉中第 19 号	下関市	

原因:A1版

凡 例	
—	調査管渠 (交)
○	調査人孔 (交)
—	調査管渠 (起)
○	調査人孔 (起)
—	点検管渠 (交)
○	点検人孔 (交)
—	点検管渠 (起)
○	点検人孔 (起)

集 計 表		
調 査		
管渠		0.00 m
人孔	JAD004_7	2箇所
	JAE005_27	
点 検		
管渠		—
人孔		0箇所




令和8年度		
下水道管路施設点検調査業務(第2-2工区)		
下関市 上新地町、小月茶屋一丁目 ほか		
点検調査路線図(20)	縮尺	S=1/1000
図面 34 葉中第 20 号		下関市

原図:A1版

凡 例	
—	調査管渠 (交)
○	調査人孔 (交)
—	調査管渠 (起)
○	調査人孔 (起)
—	点検管渠 (交)
○	点検人孔 (交)
—	点検管渠 (起)
○	点検人孔 (起)

集 計 表		
調 査		
管渠		0.00 m
人孔	JA1045_17	2 箇所
	JA1046_15	
点 検		
管渠		—
人孔		0 箇所

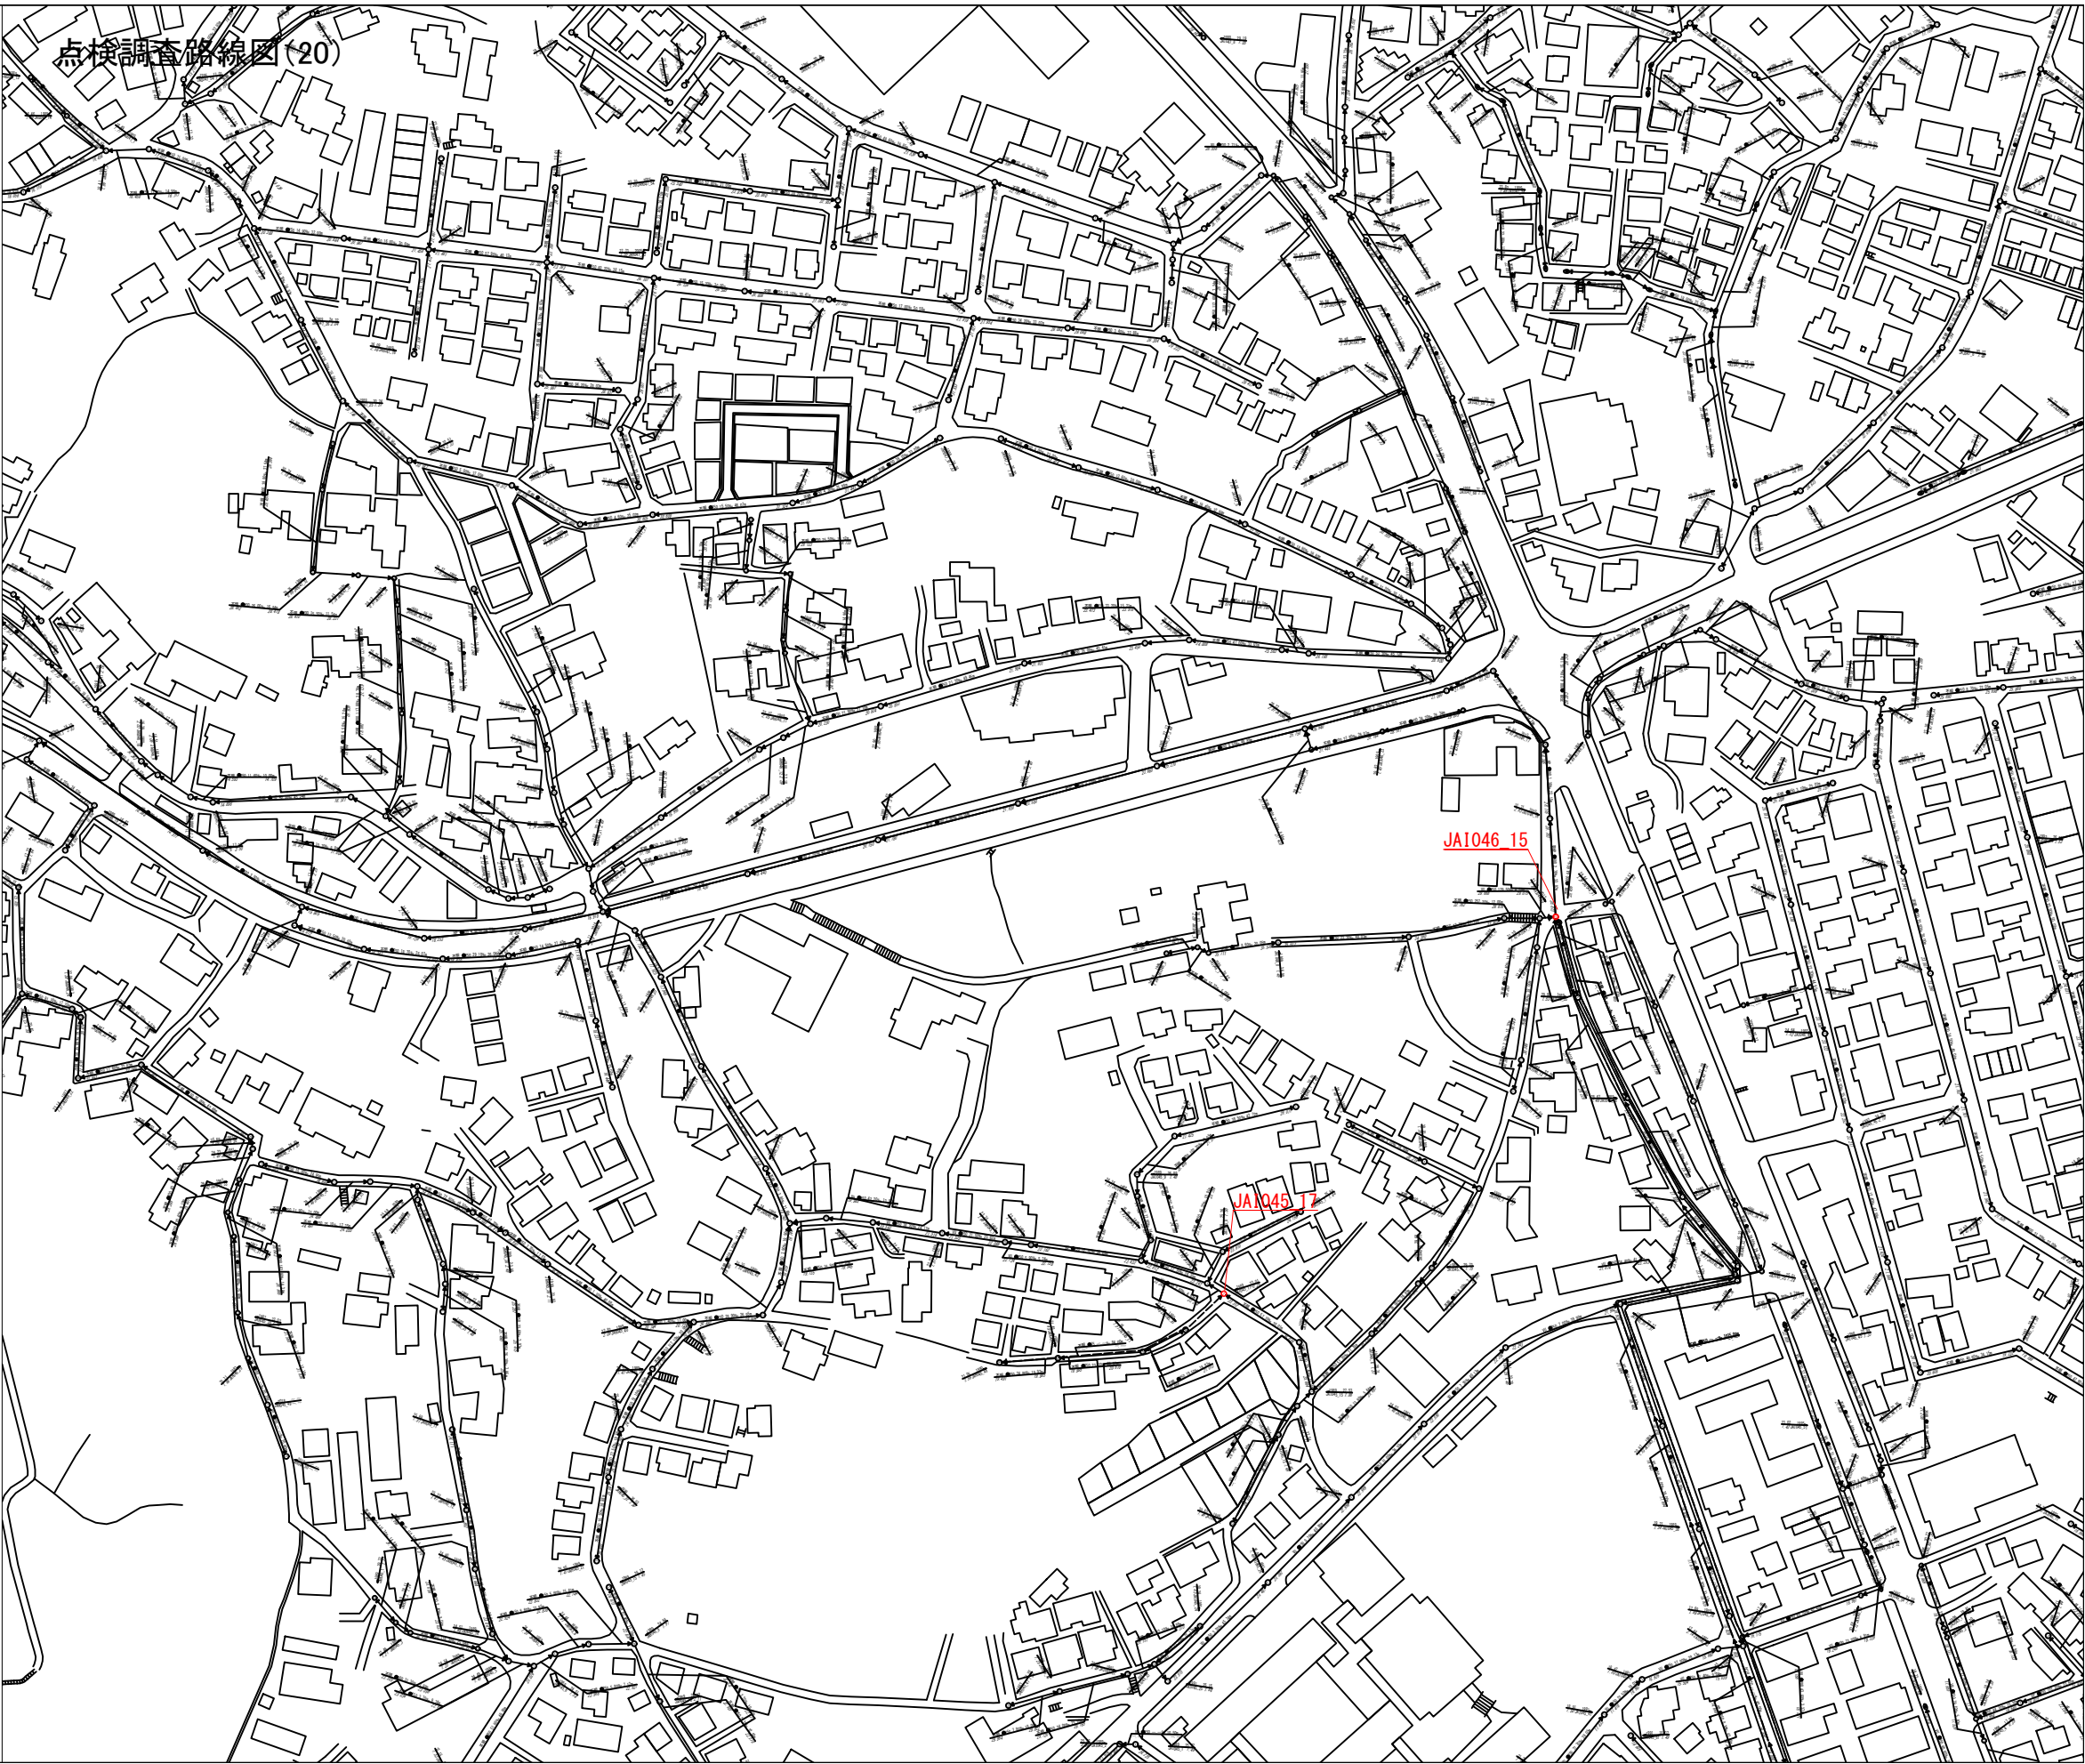


令和8年度		
下水道管路施設点検調査業務(第2-2工区)		
下関市 上新地町、小月茶屋一丁目 ほか		
点検調査路線図(21)	縮尺	S=1/1000
図面 34 葉中第 21 号		下関市

原図:A1版

凡 例	
—	調査管渠 (交)
○	調査人孔 (交)
—	調査管渠 (起)
○	調査人孔 (起)
—	点検管渠 (交)
○	点検人孔 (交)
—	点検管渠 (起)
○	点検人孔 (起)

集 計 表		
調 査		
管渠		0.00 m
人孔	JAE045_22	1 箇所
点 検		
管渠		—
人孔		0 箇所

点検調査路線図(21)

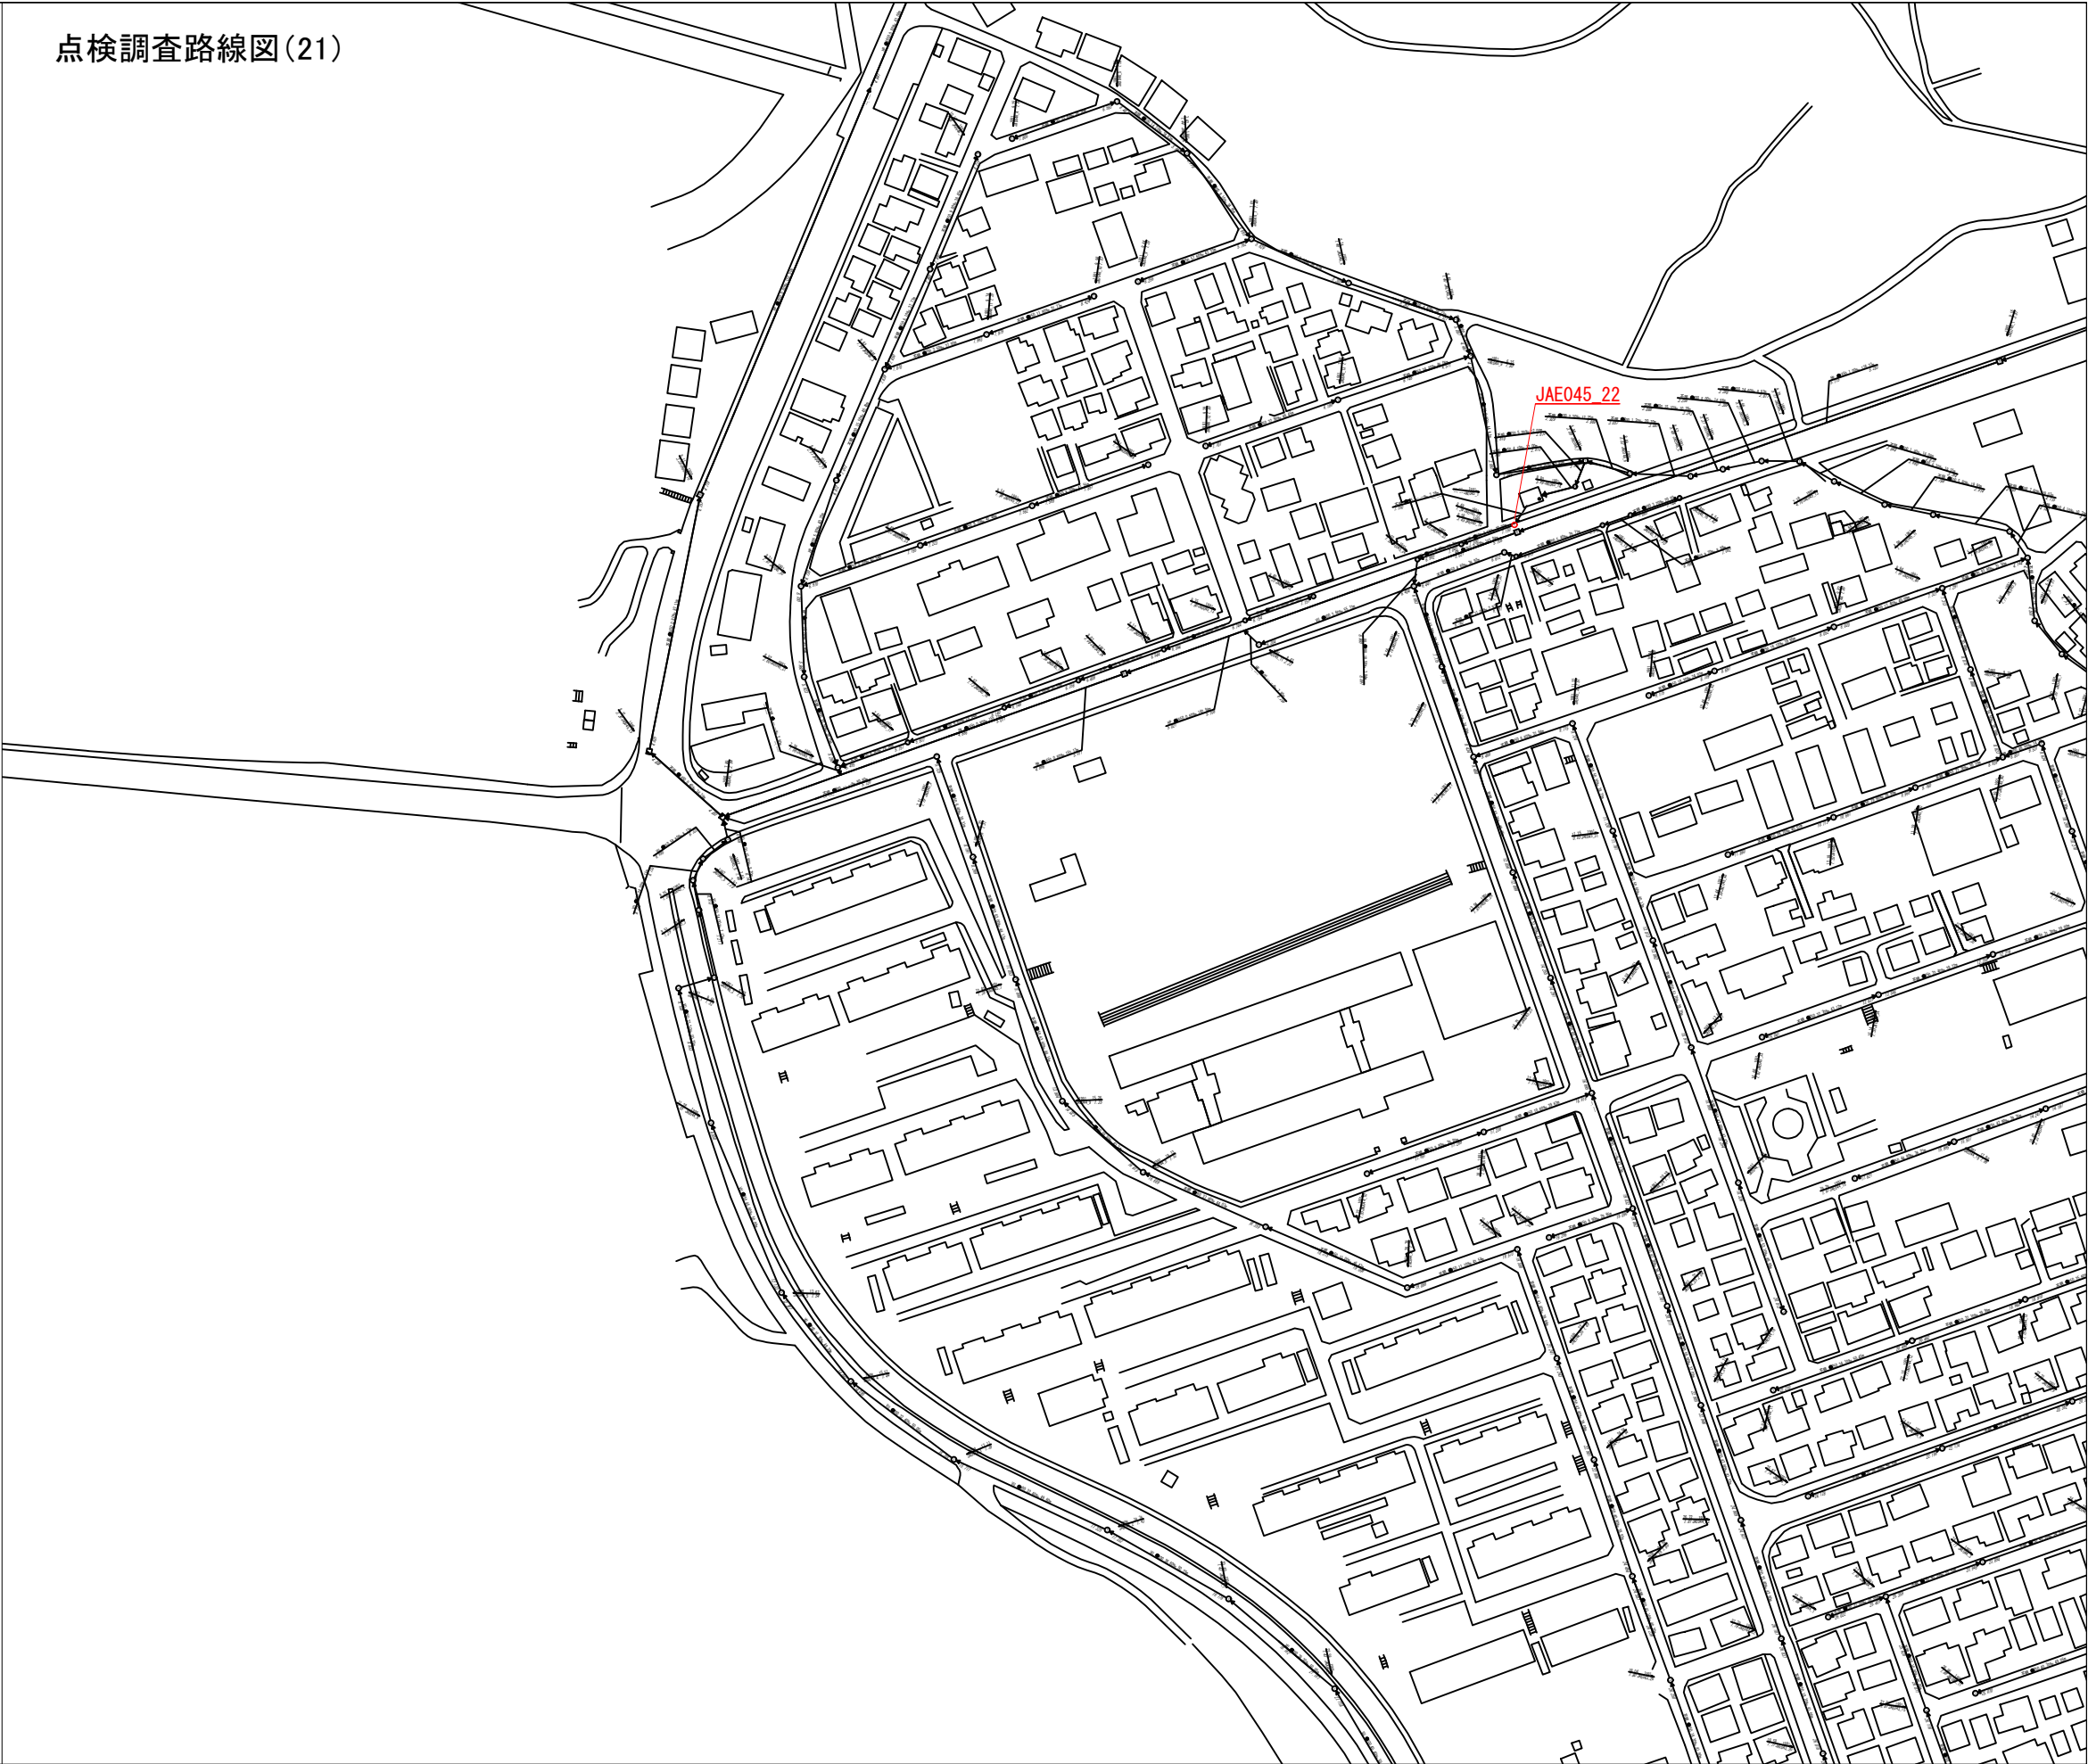

令和8年度		
下水道管路施設点検調査業務(第2－2工区)		
下関市 上新地町、小月茶屋一丁目 ほか		
点検調査路線図(23)	縮尺	S=1/1000
図面 34 葉中第 23 号	下関市	

原図:A1版

凡 例	
—	調査管渠 (交)
○	調査人孔 (交)
—	調査管渠 (起)
○	調査人孔 (起)
—	点検管渠 (交)
○	点検人孔 (交)
—	点検管渠 (起)
○	点検人孔 (起)

集 計 表			
調 査			
管渠			0.00 m
人孔	JA1067_2		1 箇所
点 検			
管渠			—
人孔	JAE070_12		1 箇所

点検調査路線図(23)




令和8年度		
下水道管路施設点検調査業務(第2-2工区)		
下関市 上新地町、小月茶屋一丁目 ほか		
点検調査路線図(24)	縮尺	S=1/1000
図面 34 葉中第 24 号		下関市

原図:A1版

凡 例	
—	調査管渠 (交)
○	調査人孔 (交)
—	調査管渠 (起)
○	調査人孔 (起)
—	点検管渠 (交)
○	点検人孔 (交)
—	点検管渠 (起)
○	点検人孔 (起)

集 計 表		
調 査		
管渠		0.00 m
人孔	JAJ054_39	1 箇所
点 検		
管渠		—
人孔		0 箇所

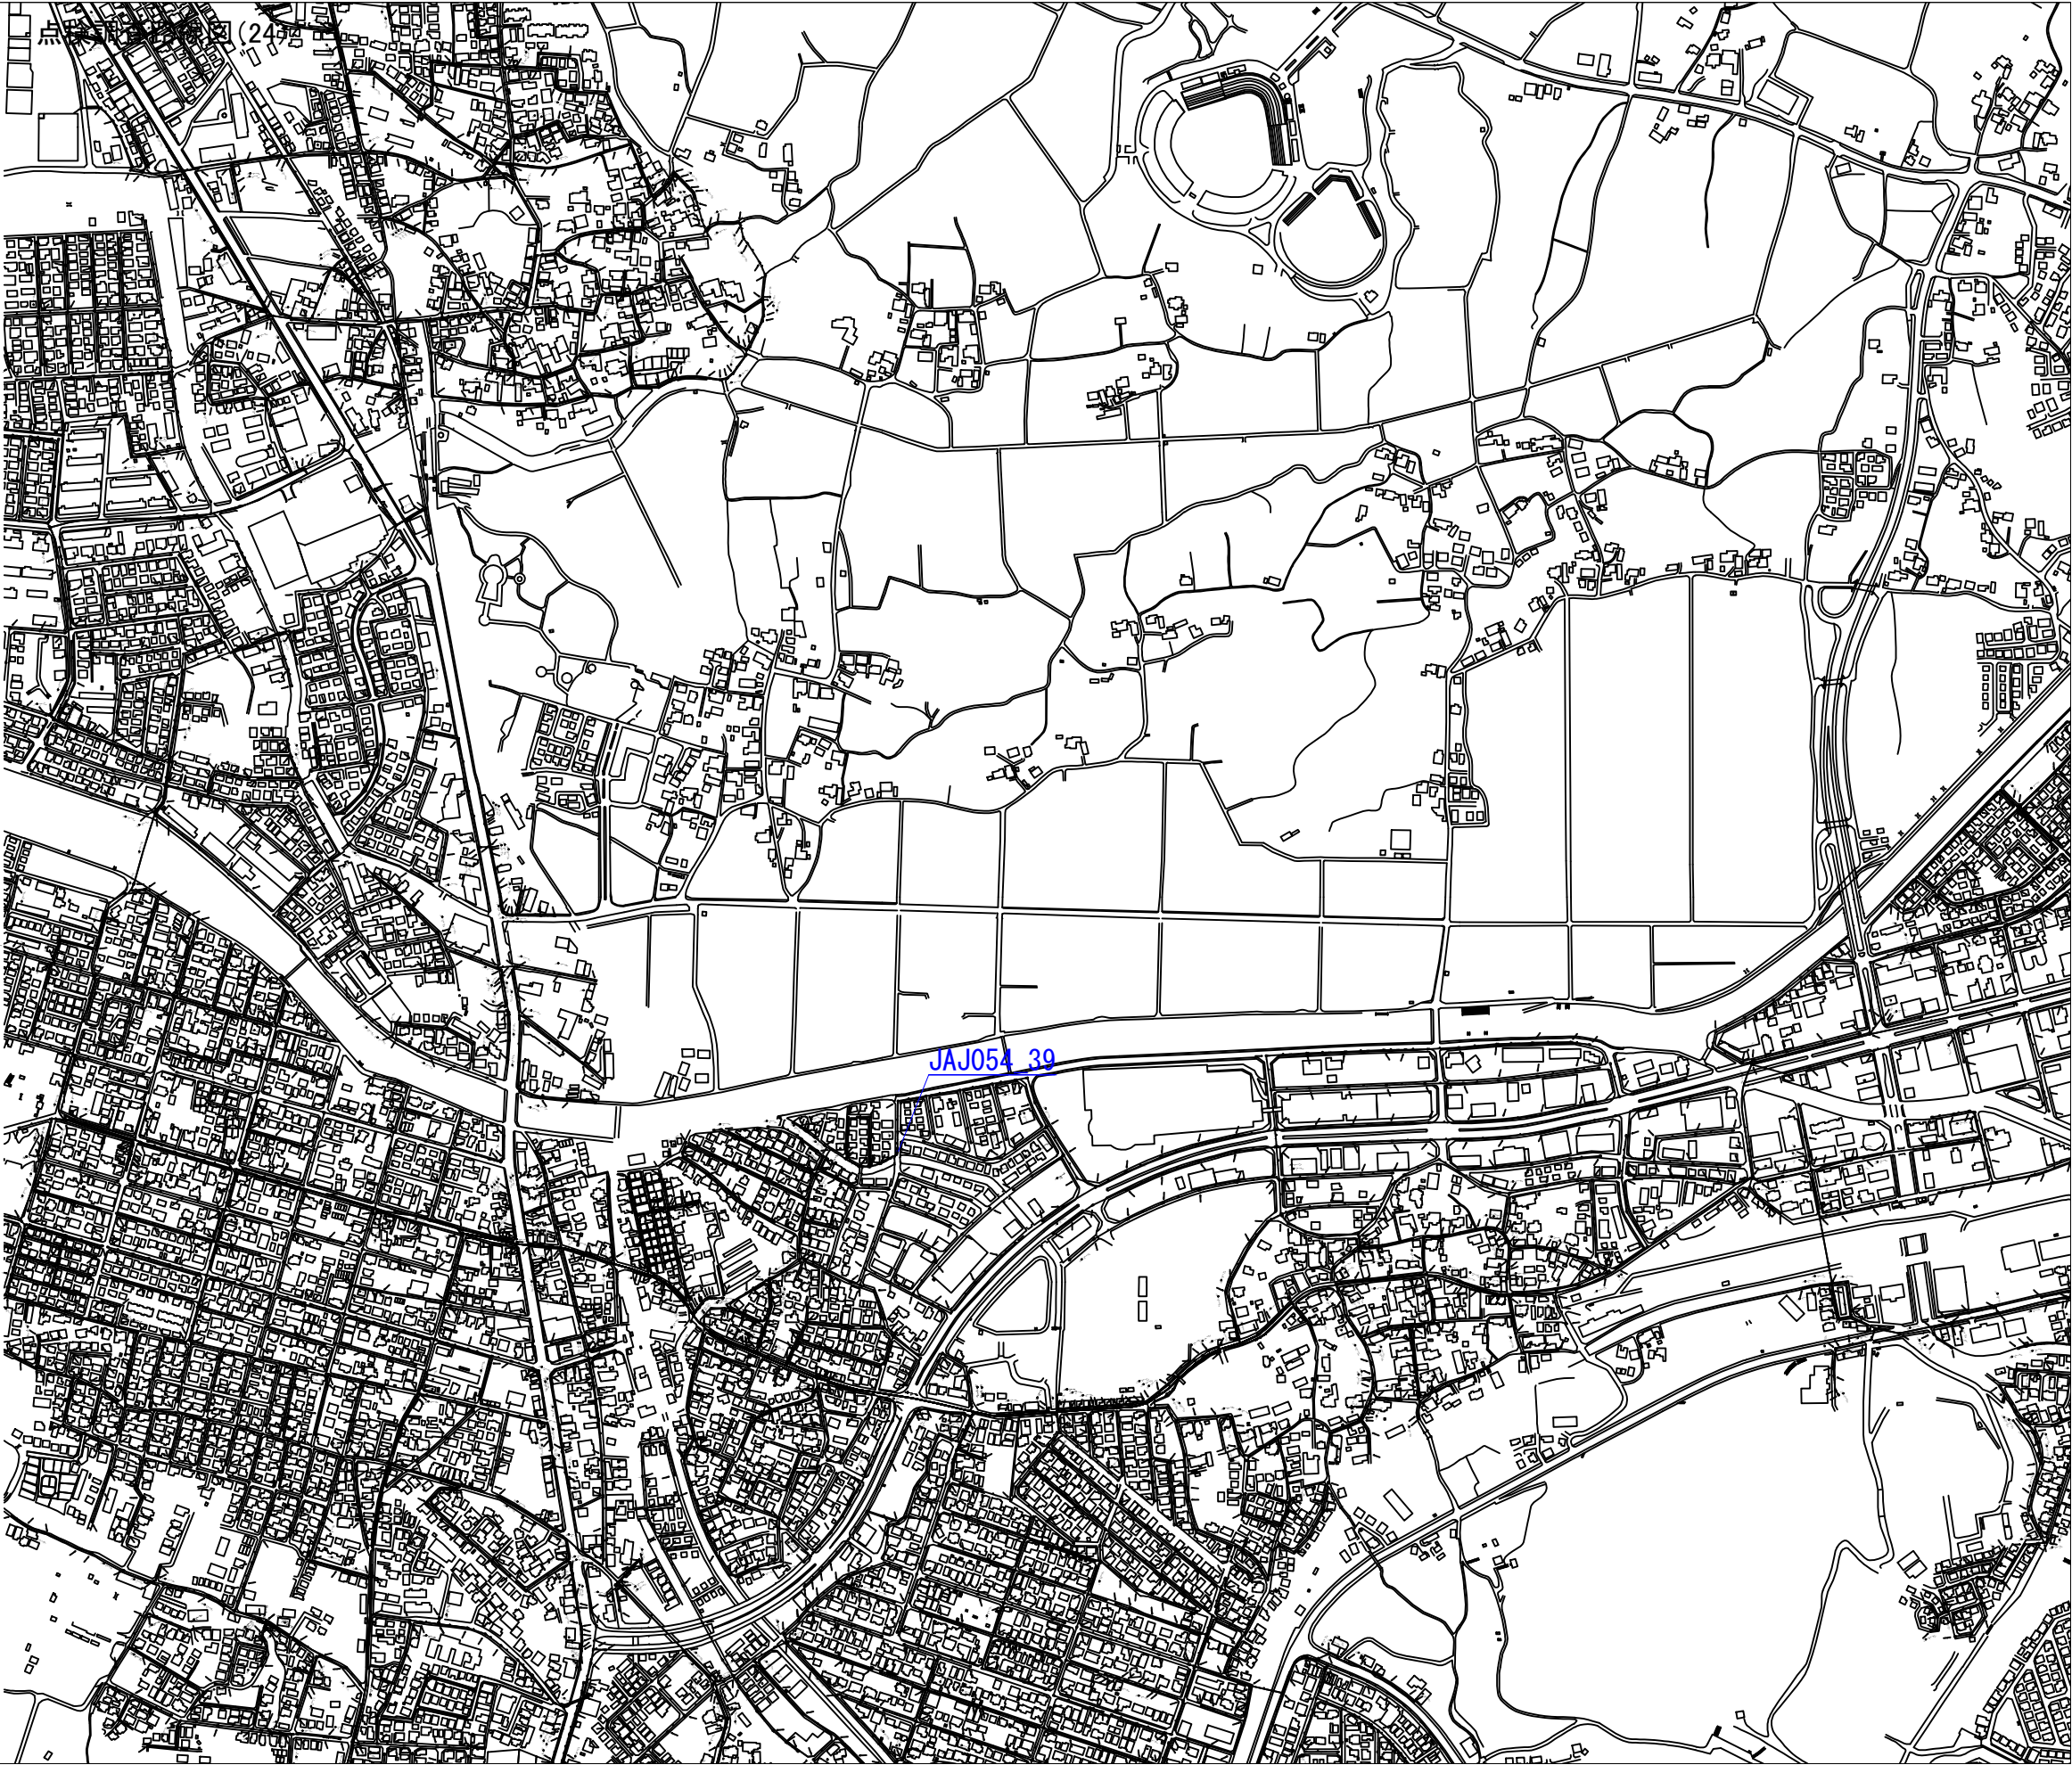


令和8年度		
下水道管路施設点検調査業務(第2-2工区)		
下関市 上新地町、小月茶屋一丁目 ほか		
点検調査路線図(25)	縮尺	S=1/1000
図面 34 葉中第 25 号		下関市

原図:A1版

凡 例	
—	調査管渠 (交)
○	調査人孔 (交)
—	調査管渠 (起)
○	調査人孔 (起)
—	点検管渠 (交)
○	点検人孔 (交)
—	点検管渠 (起)
○	点検人孔 (起)

集 計 表		
調 査		
管渠		0.00 m
人孔	JAV059_19	3 箇所
	JAV050_8	
	JAV050_18	
	点 検	
管渠		—
人孔		0 箇所

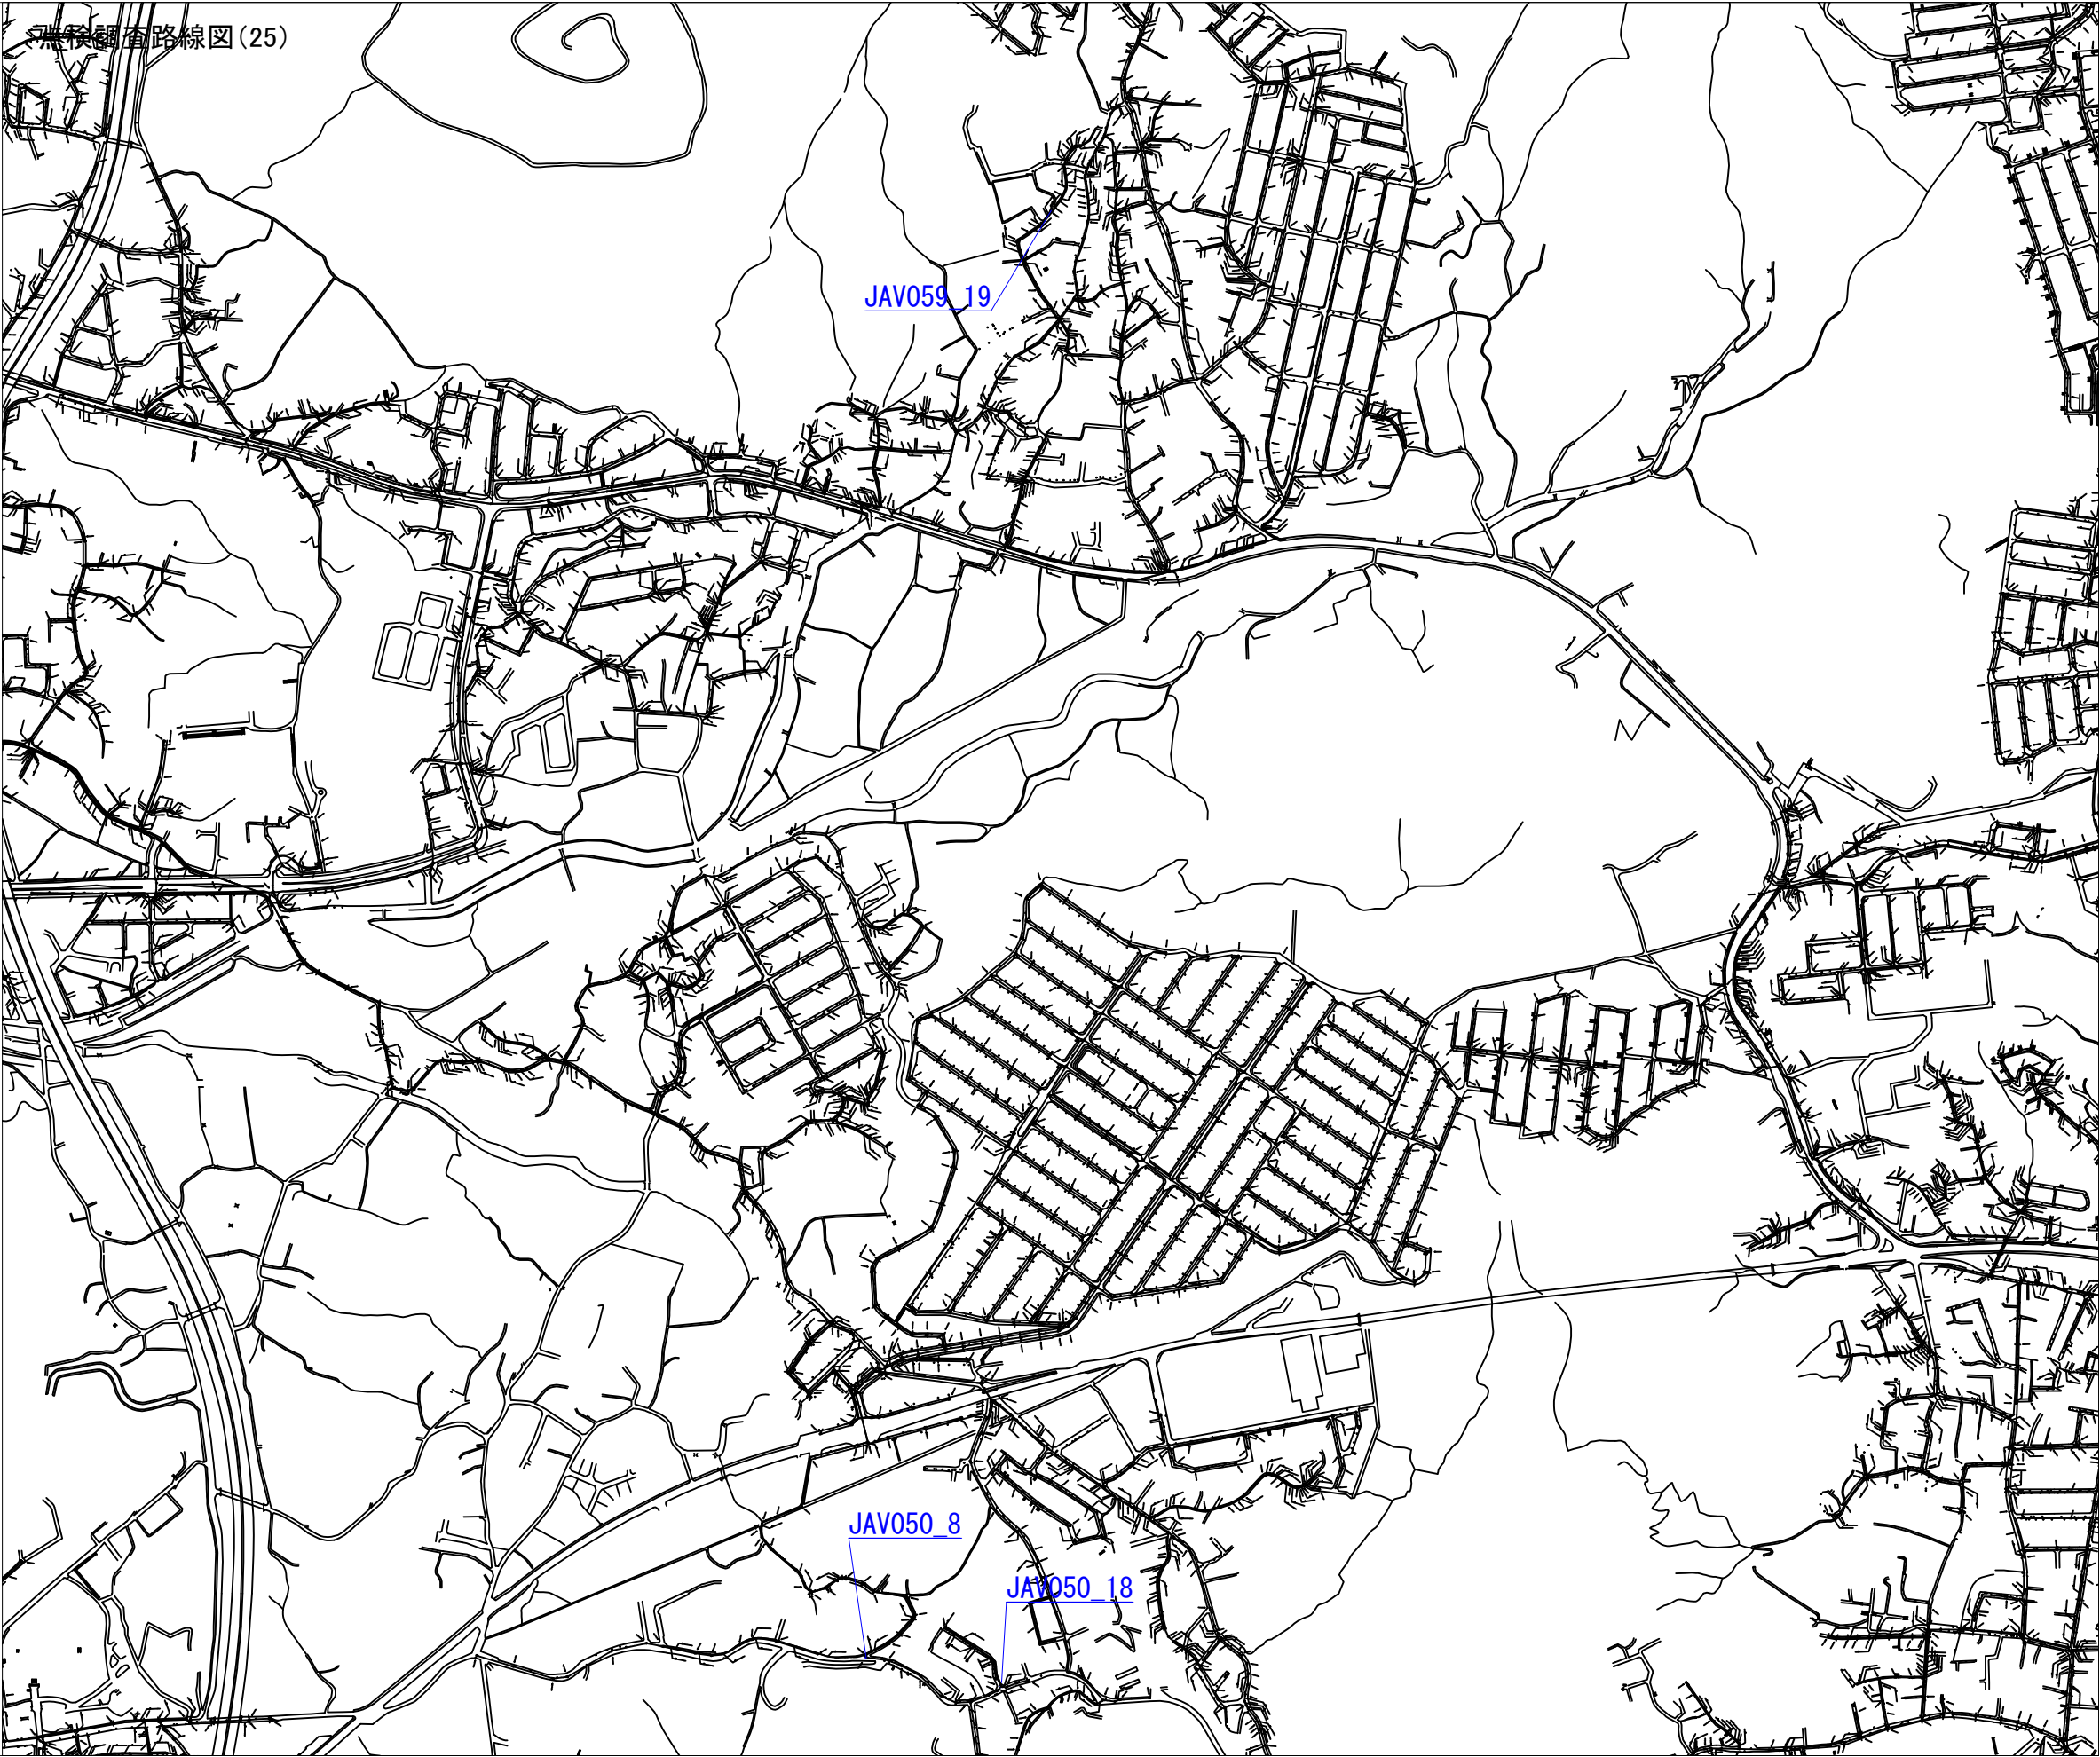


令和8年度		
下水道管路施設点検調査業務(第2-2工区)		
下関市 上新地町、小月茶屋一丁目 ほか		
点検調査路線図(26)	縮尺	S=1/1000
図面 34 葉中第 26 号	下関市	

原図:A1版

凡 例	
—	調査管渠 (交)
○	調査人孔 (交)
—	調査管渠 (起)
○	調査人孔 (起)
—	点検管渠 (交)
○	点検人孔 (交)
—	点検管渠 (起)
○	点検人孔 (起)

集 計 表			
調 査			
管渠	KBN073_1	218.95 m	849.64 m
	KBN074_1	160.04 m	
	KBK075_6	262.88 m	
	KBK075_12	103.65 m	
	KBK075_13	104.12 m	
人孔	JBN073_2		3箇所
	JBK075_5		
	JBK075_12		
	点 検		
管渠			—
人孔			0箇所

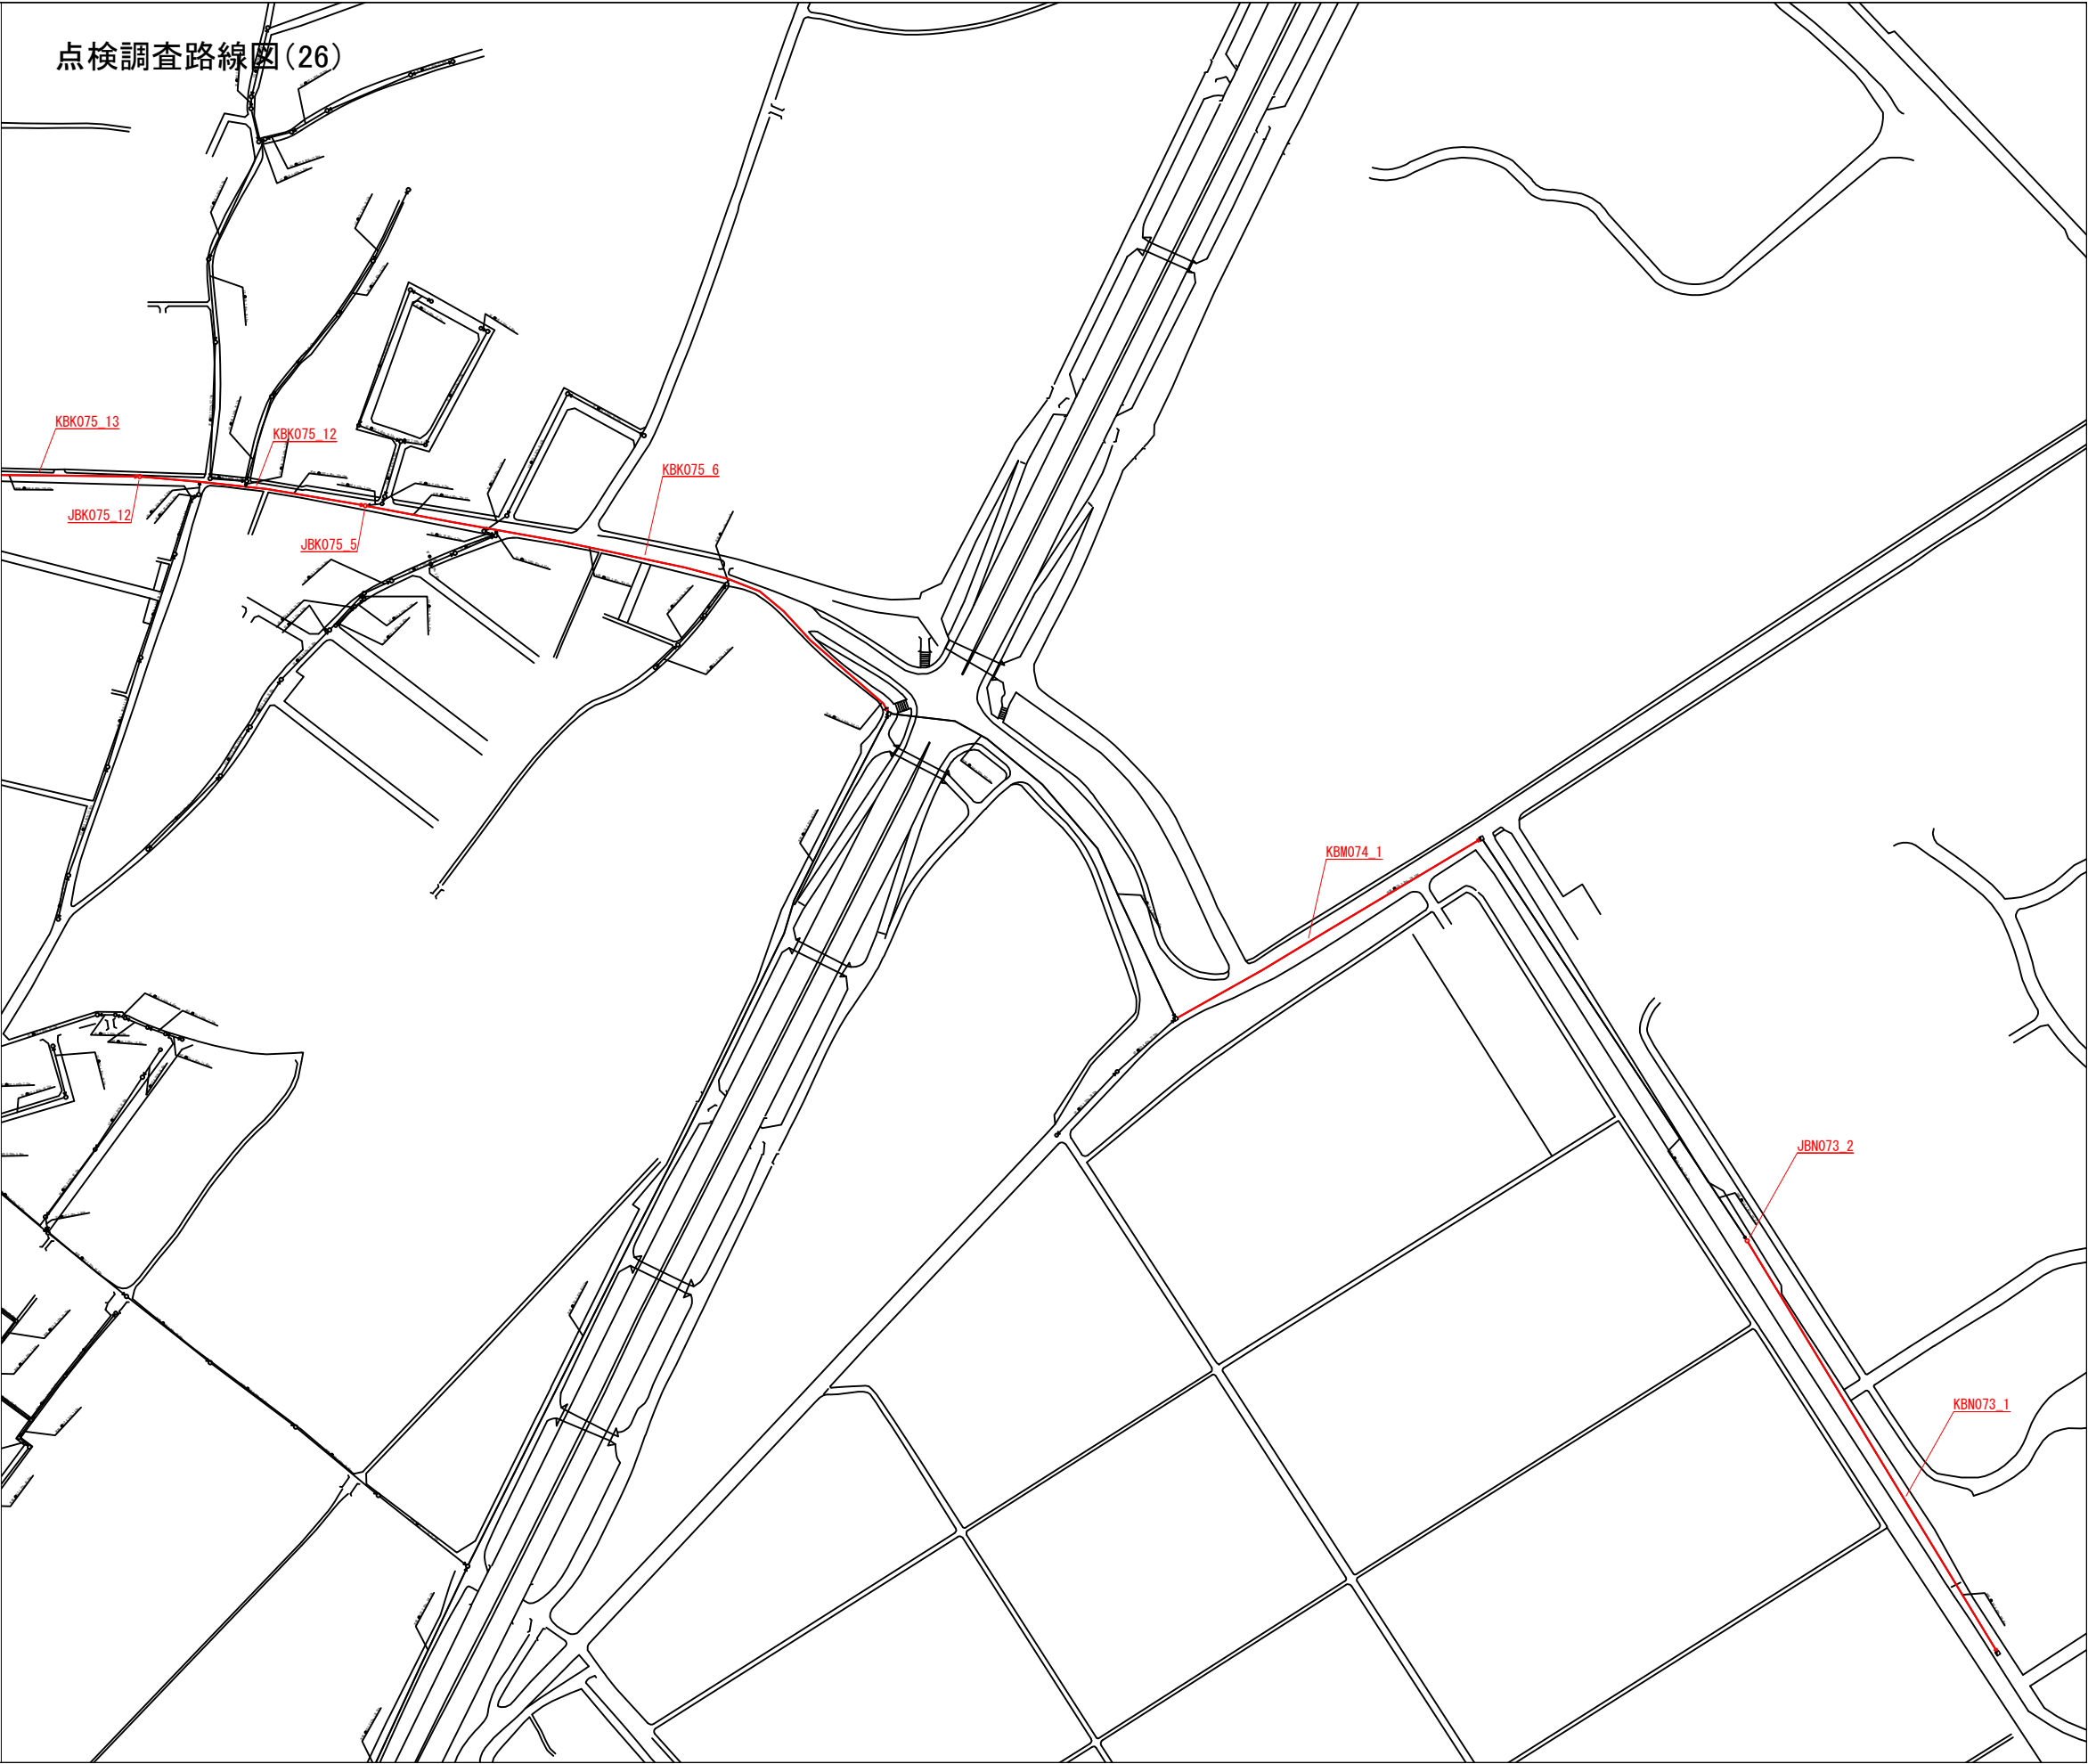


令和8年度		
下水道管路施設点検調査業務(第2-2工区)		
下関市 上新地町、小月茶屋一丁目 ほか		
点検調査路線図(28)	縮尺	S=1/1000
図面 34 葉中第 28 号	下関市	

原図:A1版

凡 例	
—	調査管渠（交）
○	調査人孔（交）
—	調査管渠（起）
○	調査人孔（起）
—	点検管渠（交）
○	点検人孔（交）
—	点検管渠（起）
○	点検人孔（起）

集 計 表			
調 査			
管渠	KBL080_29	67.79 m	719.31 m
	KBM081_17	328.17 m	
	KBM082_7	323.35 m	
人孔	JBL080_16		4箇所
	JBL080_21		
	JBM081_23		
	JBM082_7		
点 検			
管渠			—
人孔			0箇所

点検調査路線図(28)

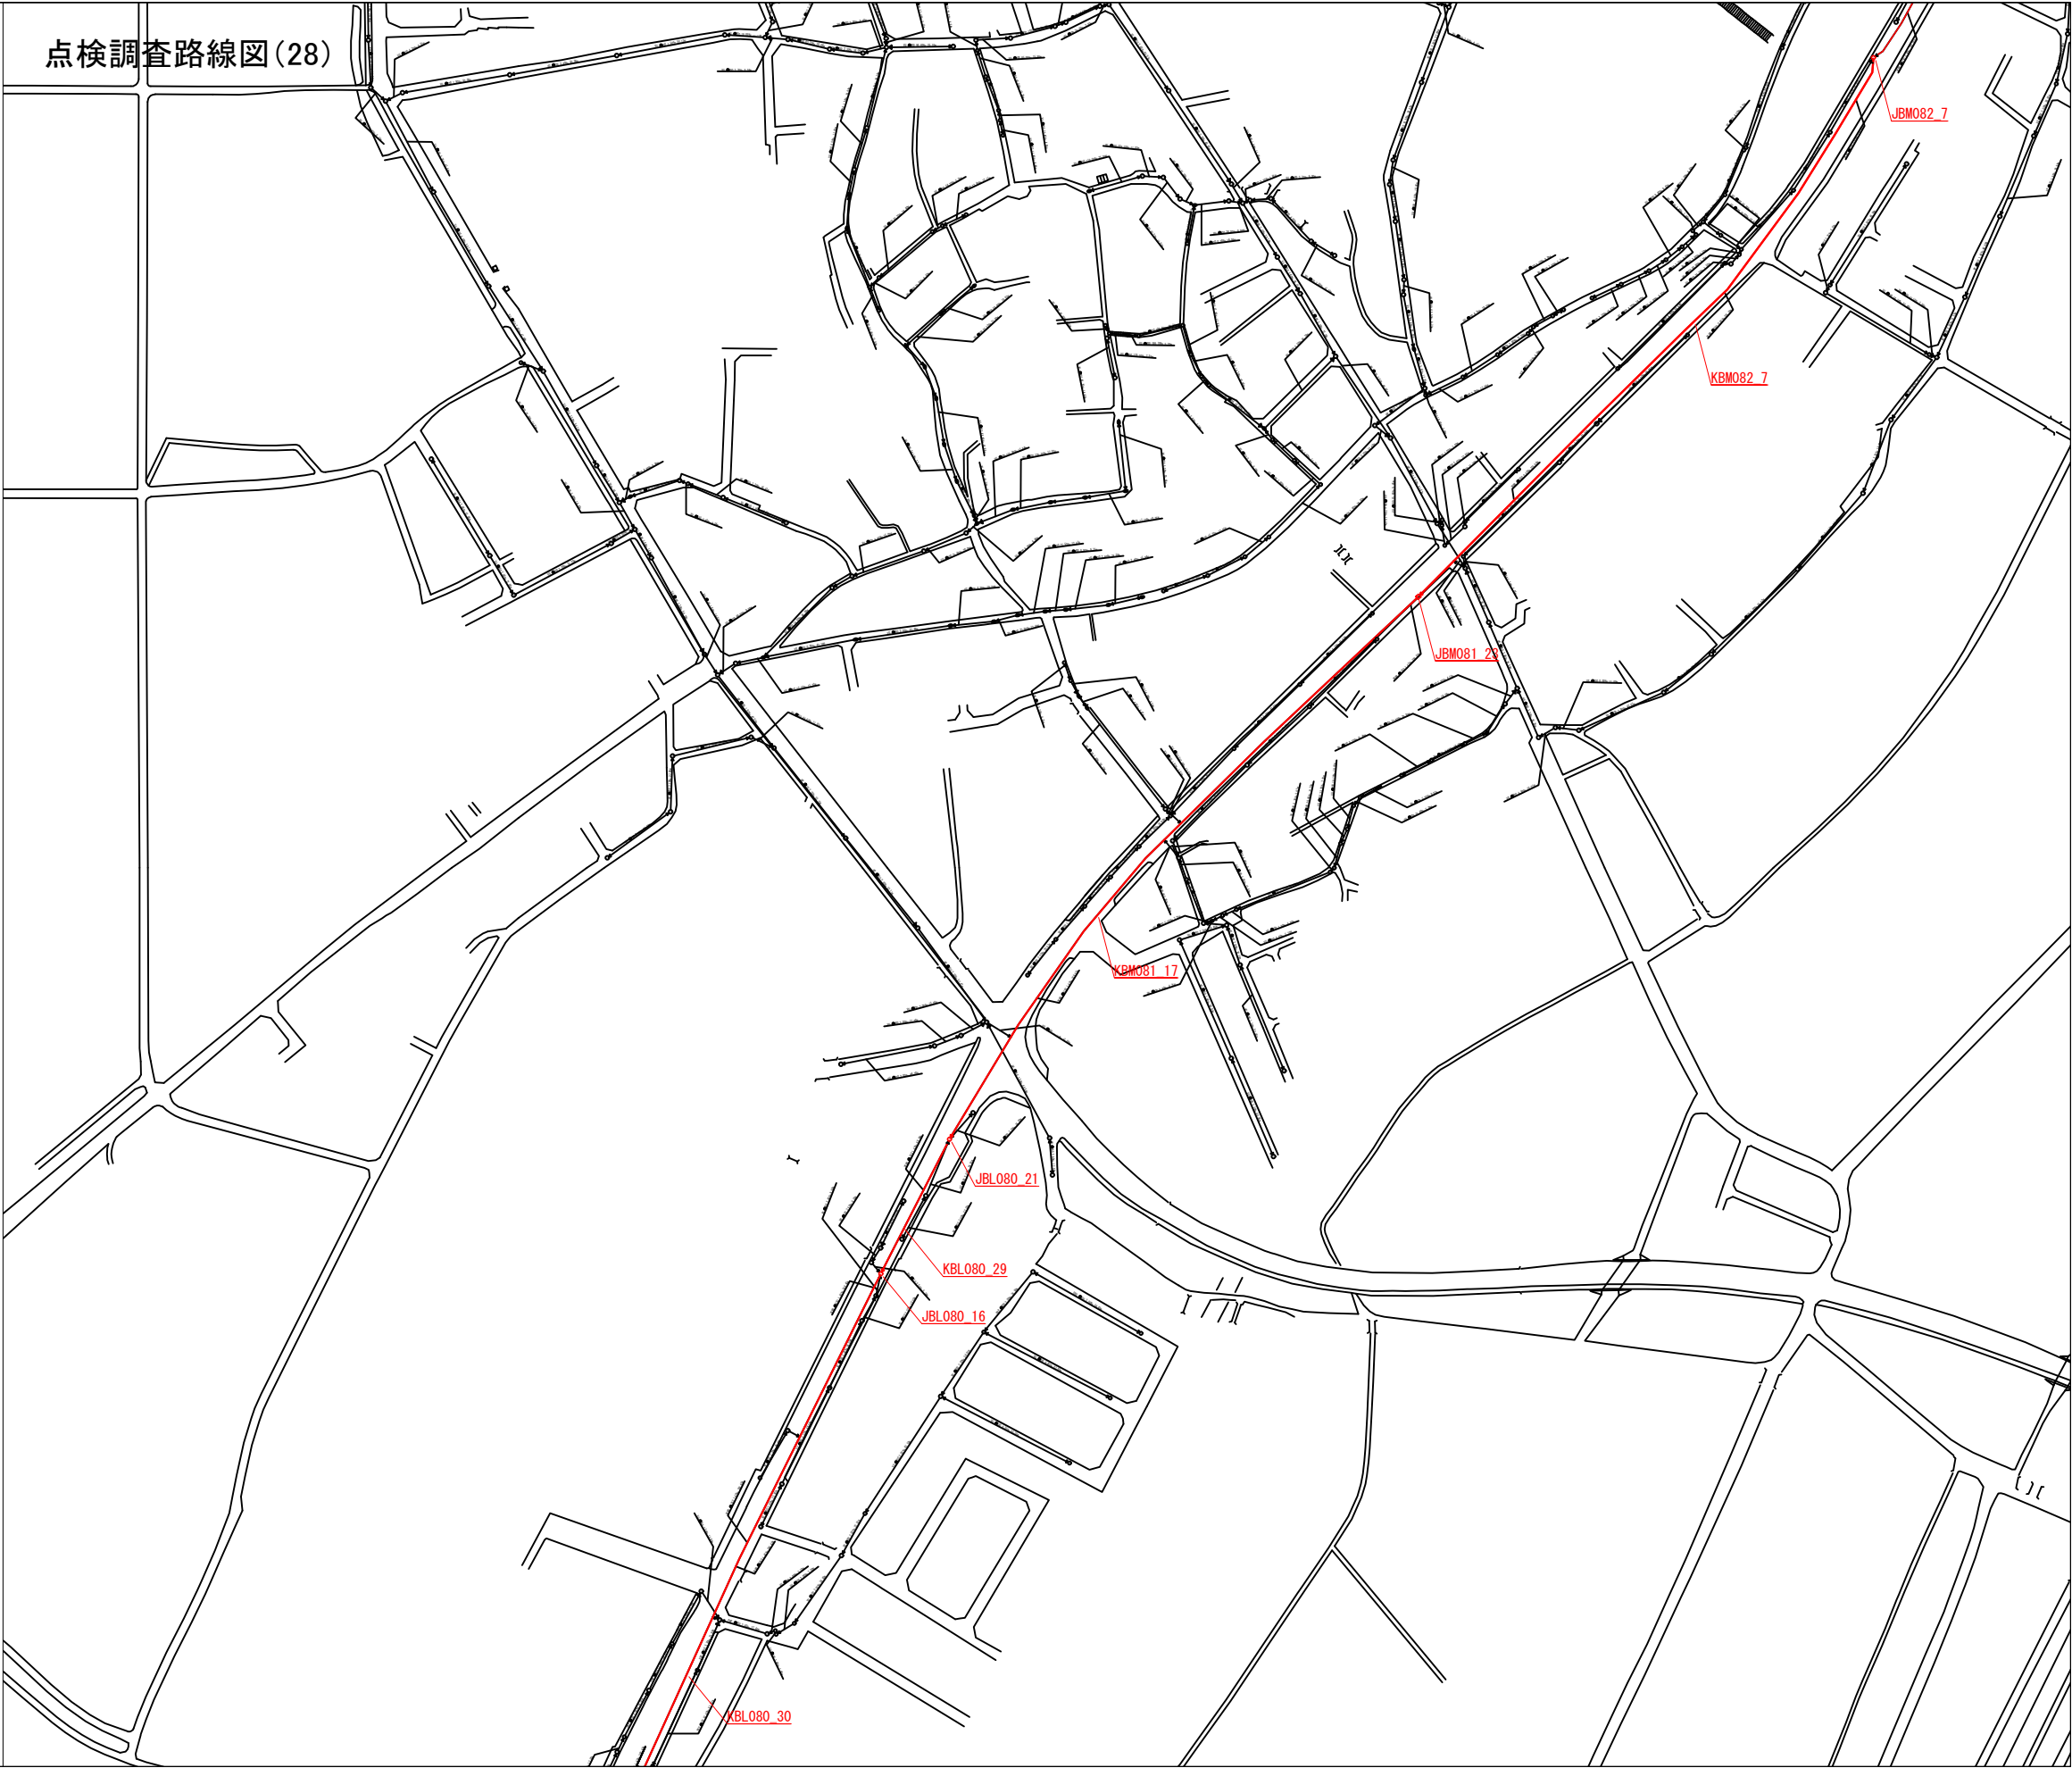


令和8年度		
下水道管路施設点検調査業務(第2-2工区)		
下関市 上新地町、小月茶屋一丁目 ほか		
点検調査路線図(29)	縮尺	S=1/1000
図面 34 葉中第 29 号	下関市	

原図:A1版

凡 例	
—	調査管渠（交）
○	調査人孔（交）
—	調査管渠（起）
○	調査人孔（起）
—	点検管渠（交）
○	点検人孔（交）
—	点検管渠（起）
○	点検人孔（起）

集 計 表			
調 査			
管渠	KBN084_9	318.50 m	574.30 m
	KBN085_25	255.80 m	
人孔	JBN084_9		2箇所
	JBN085_23		
点 検			
管渠			—
人孔			0箇所

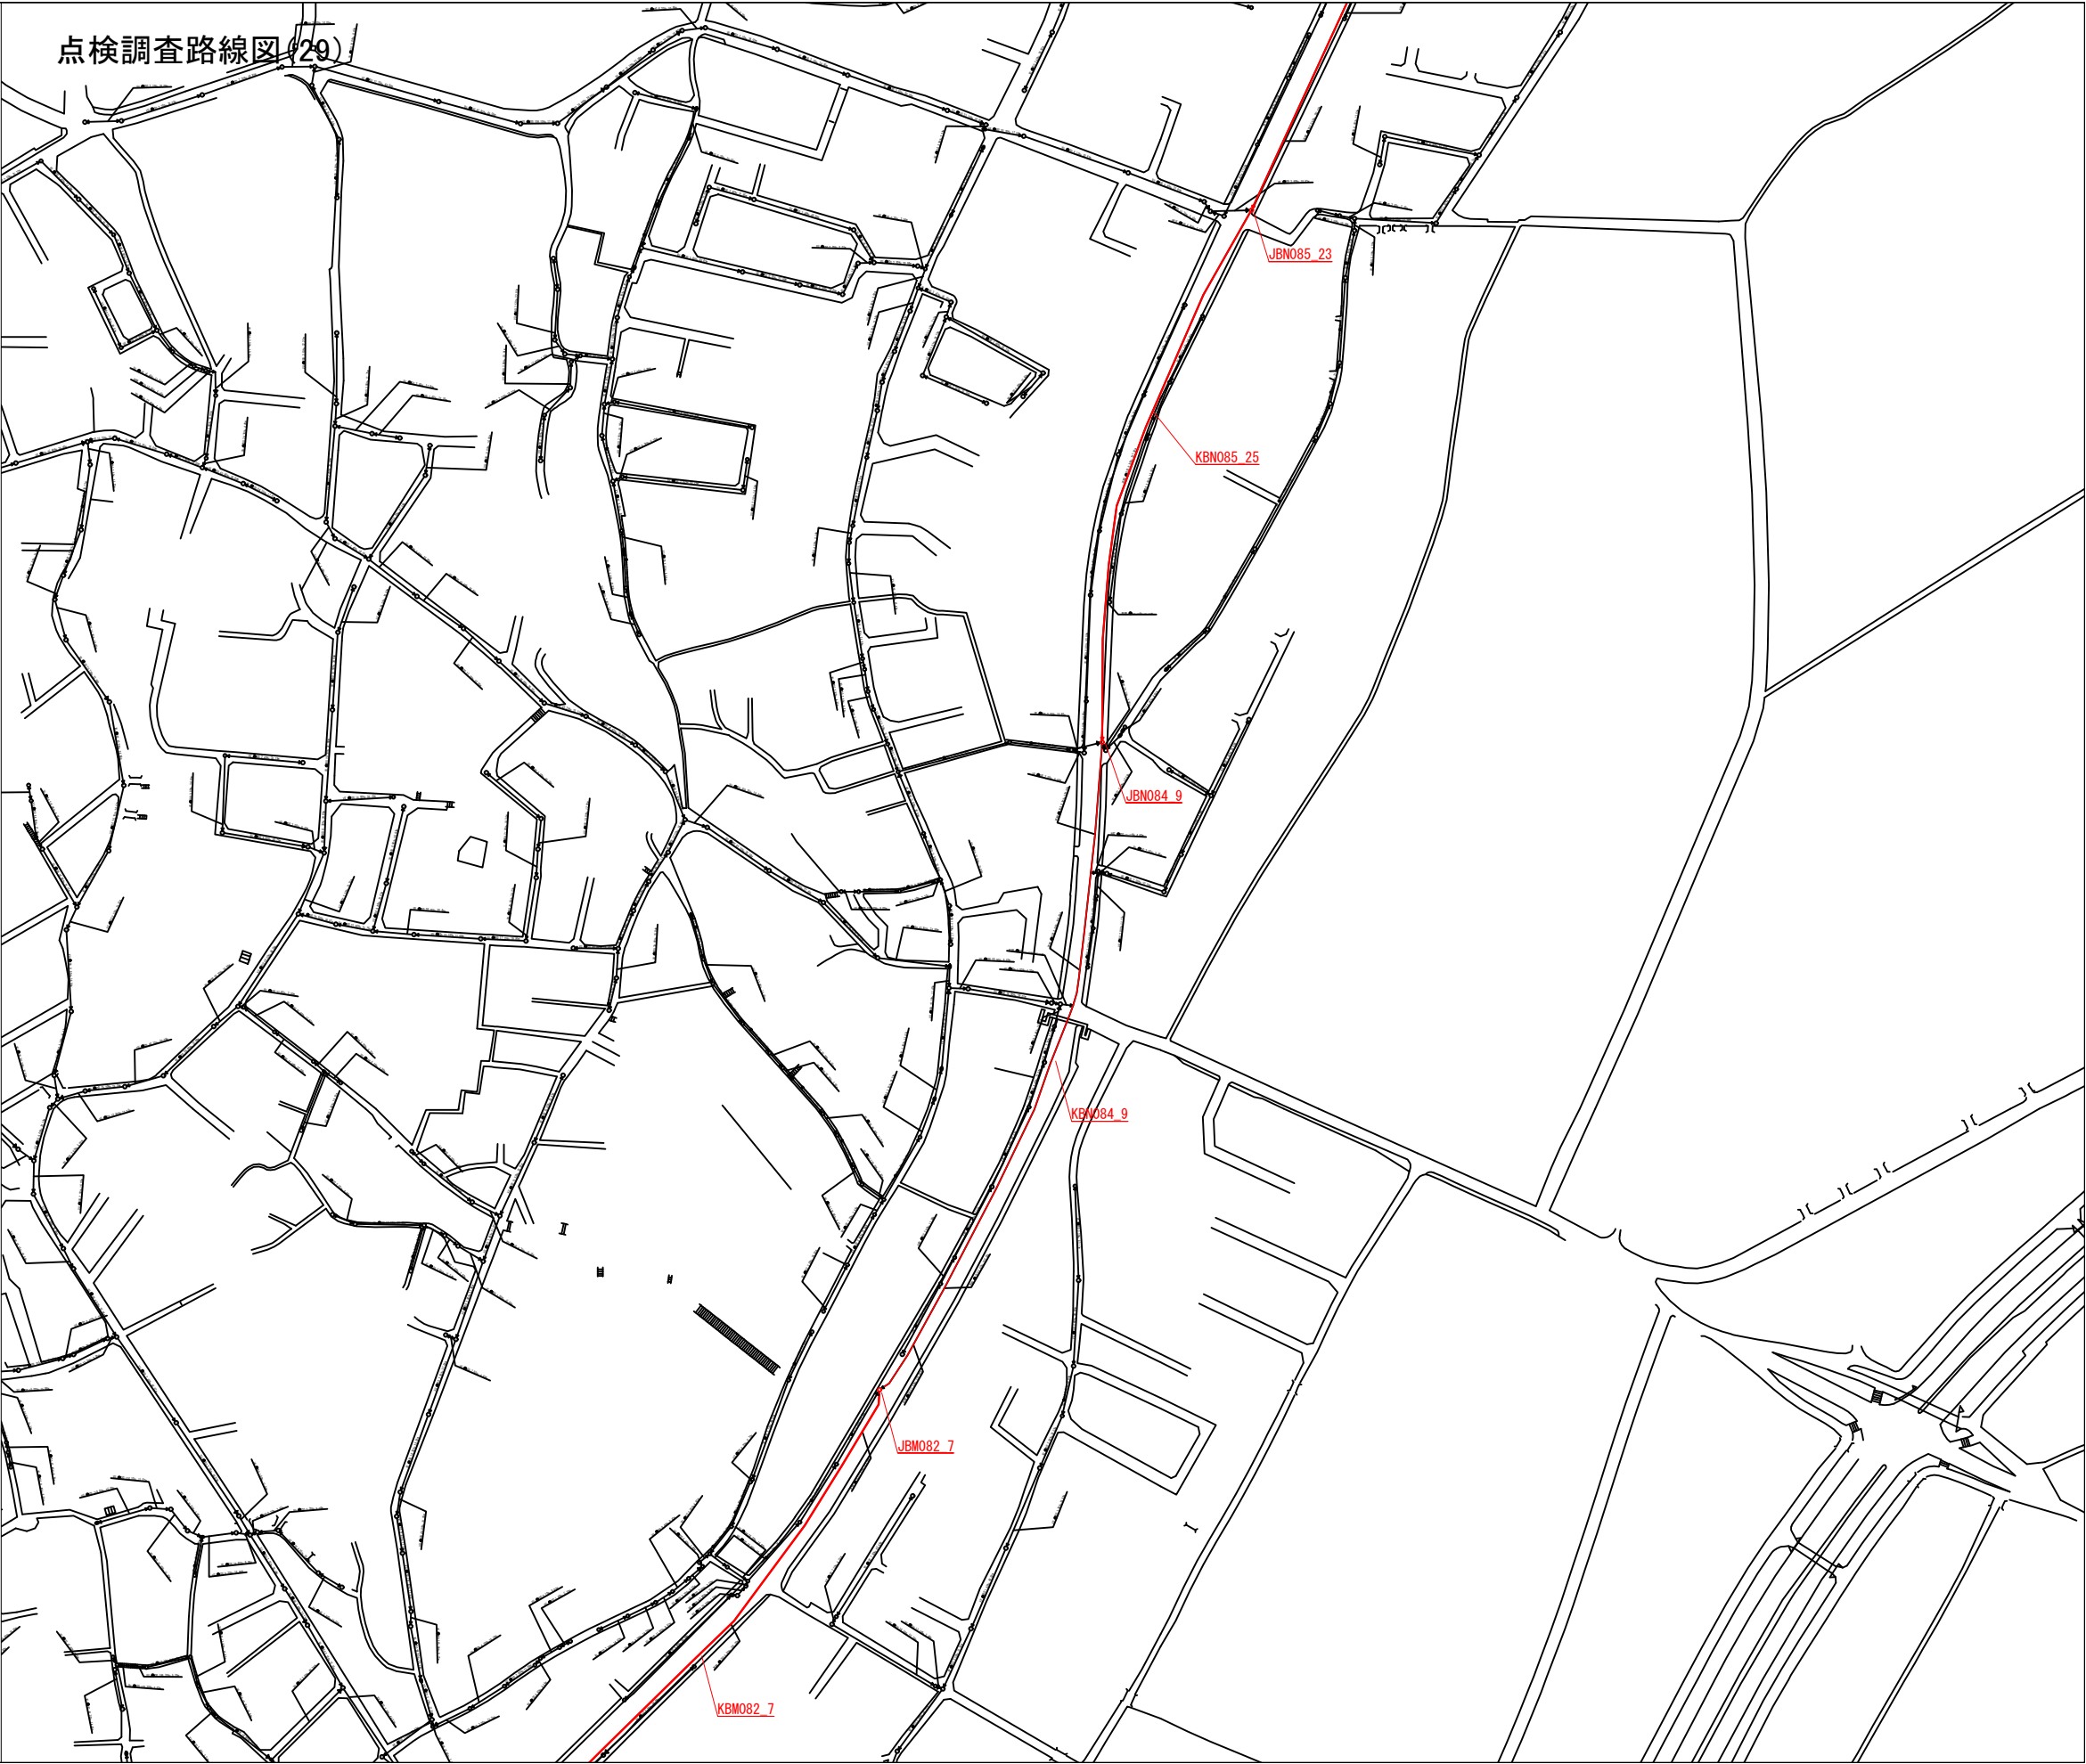


令和8年度		
下水道管路施設点検調査業務(第2-2工区)		
下関市 上新地町、小月茶屋一丁目 ほか		
点検調査路線図(30)	縮尺	S=1/1000
図面 34 葉中第 30 号	下関市	

原図:A1版

凡 例	
—	調査管渠 (交)
○	調査人孔 (交)
—	調査管渠 (起)
○	調査人孔 (起)
—	点検管渠 (交)
○	点検人孔 (交)
—	点検管渠 (起)
○	点検人孔 (起)

集 計 表			
調 査			
管渠	KBN086_56	249.10 m	1047.83 m
	KB0087_32	194.95 m	
	KB0088_64	286.95 m	
	KBP089_2	316.83 m	
人孔	JBN086_25		3箇所
	JB0087_30		
	JB0088_56		
点 検			
管渠			—
人孔			0箇所

点検調査路線図(30)

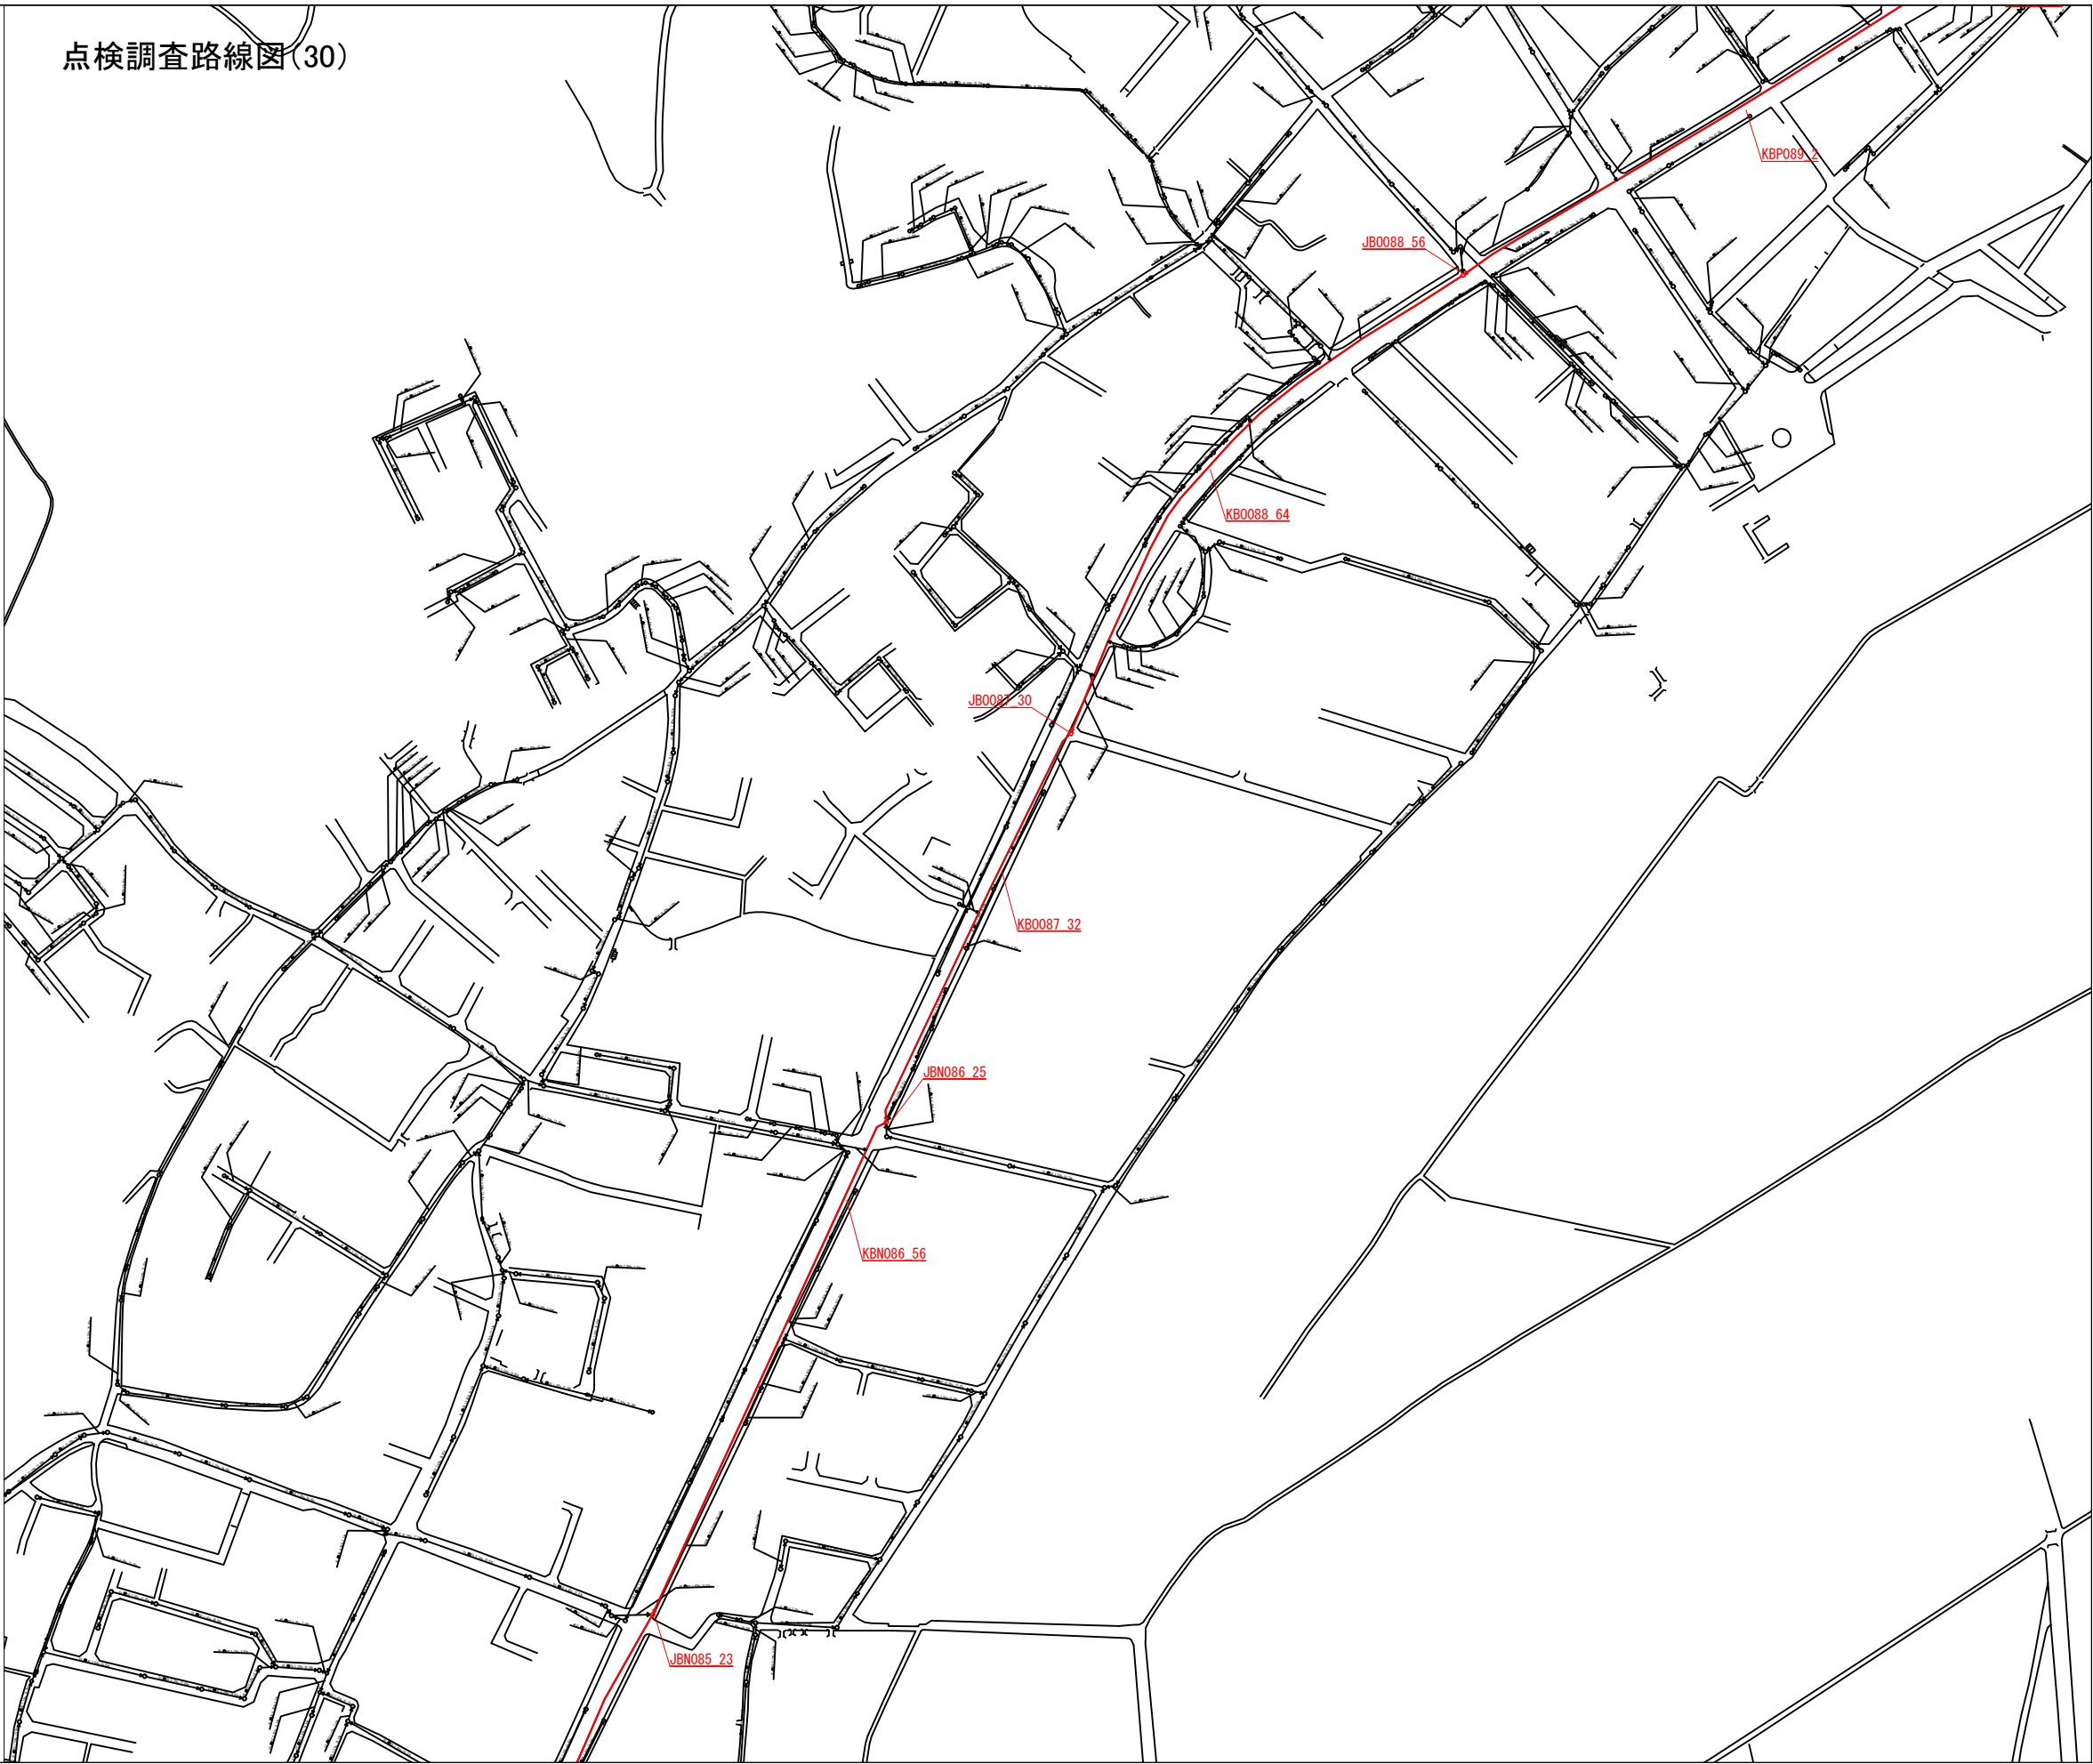


令和8年度		
下水道管路施設点検調査業務(第2-2工区)		
下関市 上新地町、小月茶屋一丁目 ほか		
点検調査路線図(31)	縮尺	S=1/1000
図面 34 葉中第 31 号		下関市

原図:A1版

凡 例	
—	調査管渠 (交)
○	調査人孔 (交)
—	調査管渠 (起)
○	調査人孔 (起)
—	点検管渠 (交)
○	点検人孔 (交)
—	点検管渠 (起)
○	点検人孔 (起)

集 計 表		
調 査		
管渠	KBQ089_2	153.35 m
	KBQ088_1	143.75 m
	KBR089_15	188.50 m
人孔	JBP089_5	485.60 m
	JBQ089_1	
	JBQ088_1	
	JBQ089_28	
	JBR089_15	
5 箇所		
点 検		
管渠		—
人孔		0 箇所

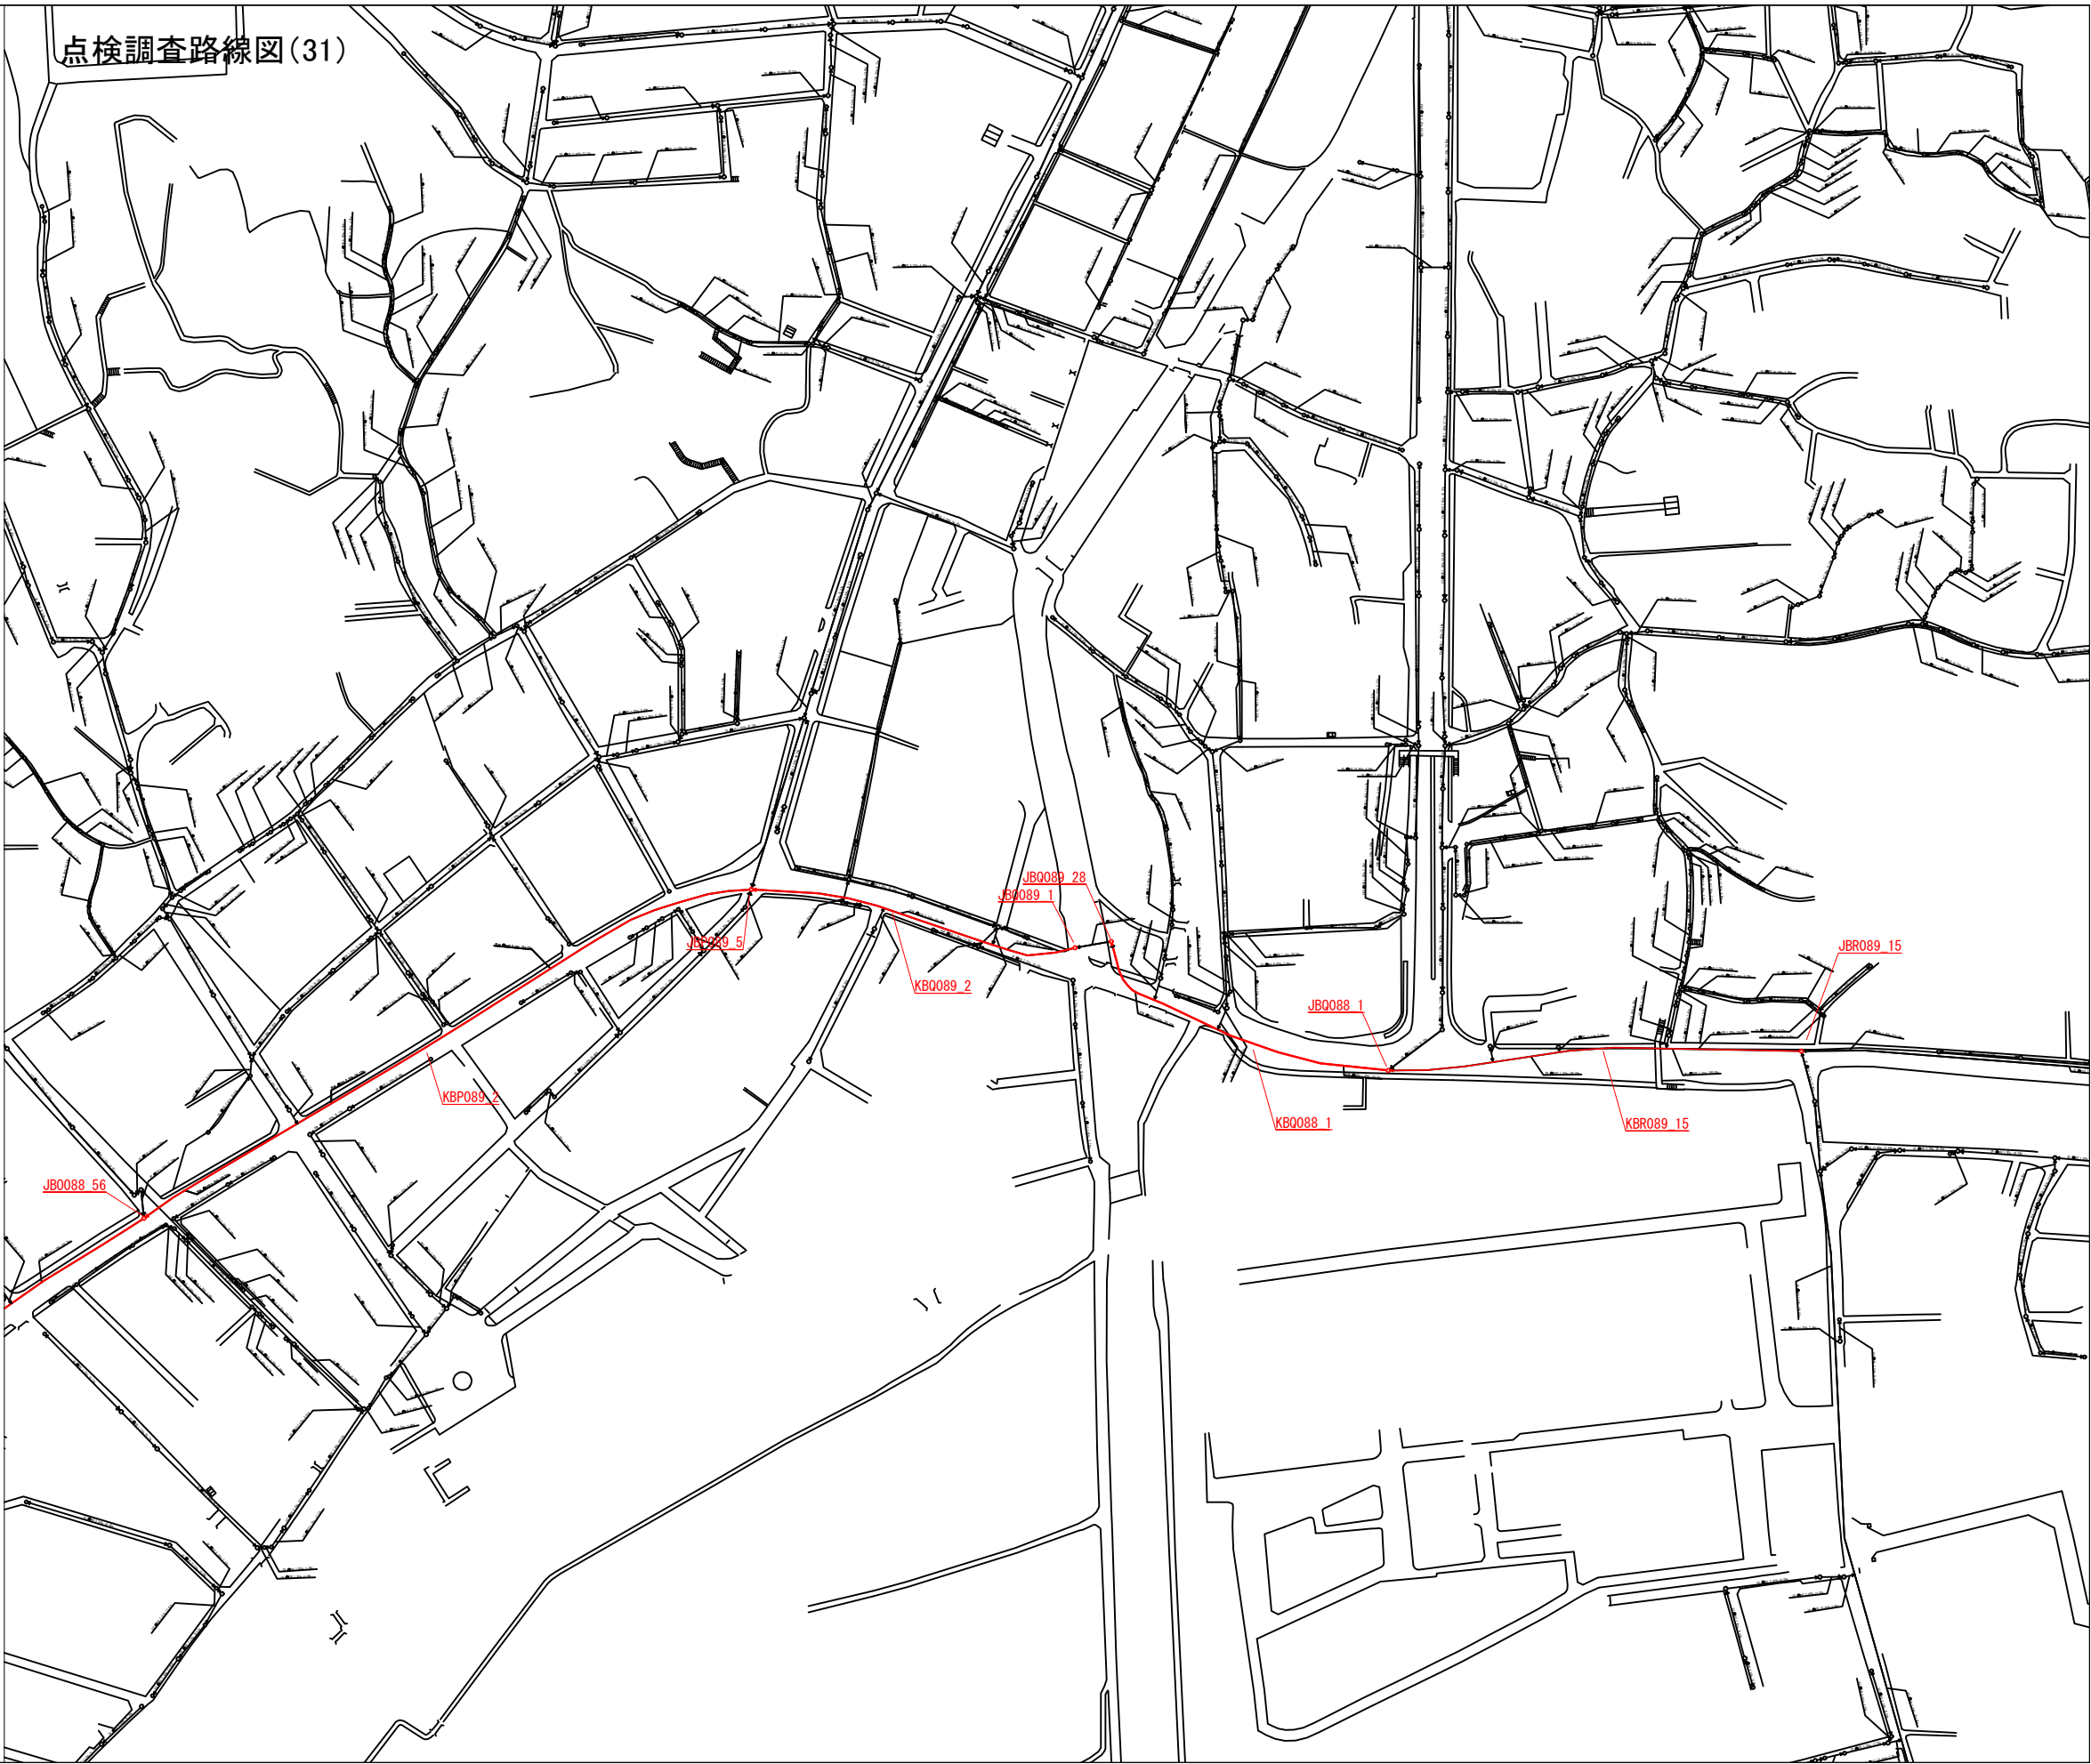

令和8年度		
下水道管路施設点検調査業務(第2-2工区)		
下関市 上新地町、小月茶屋一丁目 ほか		
点検調査路線図(32)	縮尺	S=1/1000
図面 34 葉中第 32 号		下関市

原図:A1版

凡 例	
—	調査管渠 (交)
○	調査人孔 (交)
—	調査管渠 (起)
○	調査人孔 (起)
—	点検管渠 (交)
○	点検人孔 (交)
—	点検管渠 (起)
○	点検人孔 (起)

集 計 表		
調 査		
管渠		0.00 m
人孔		0 箇所
点 検		
管渠		—
人孔	JBH077_5	2 箇所
	JBH077_33	

点検調査路線図(32)




令和8年度		
下水道管路施設点検調査業務(第2-2工区)		
下関市 上新地町、小月茶屋一丁目 ほか		
点検調査路線図(33)	縮尺	S=1/1000
図面 34 葉中第 33 号		下関市

原図:A1版

凡 例	
—	調査管渠（交）
○	調査人孔（交）
—	調査管渠（起）
○	調査人孔（起）
—	点検管渠（交）
○	点検人孔（交）
—	点検管渠（起）
○	点検人孔（起）

集 計 表		
調 査		
管渠		0.00 m
人孔		0 箇所
点 検		
管渠		—
人孔	JBX082_4	1 箇所

点検調査路線図(33)

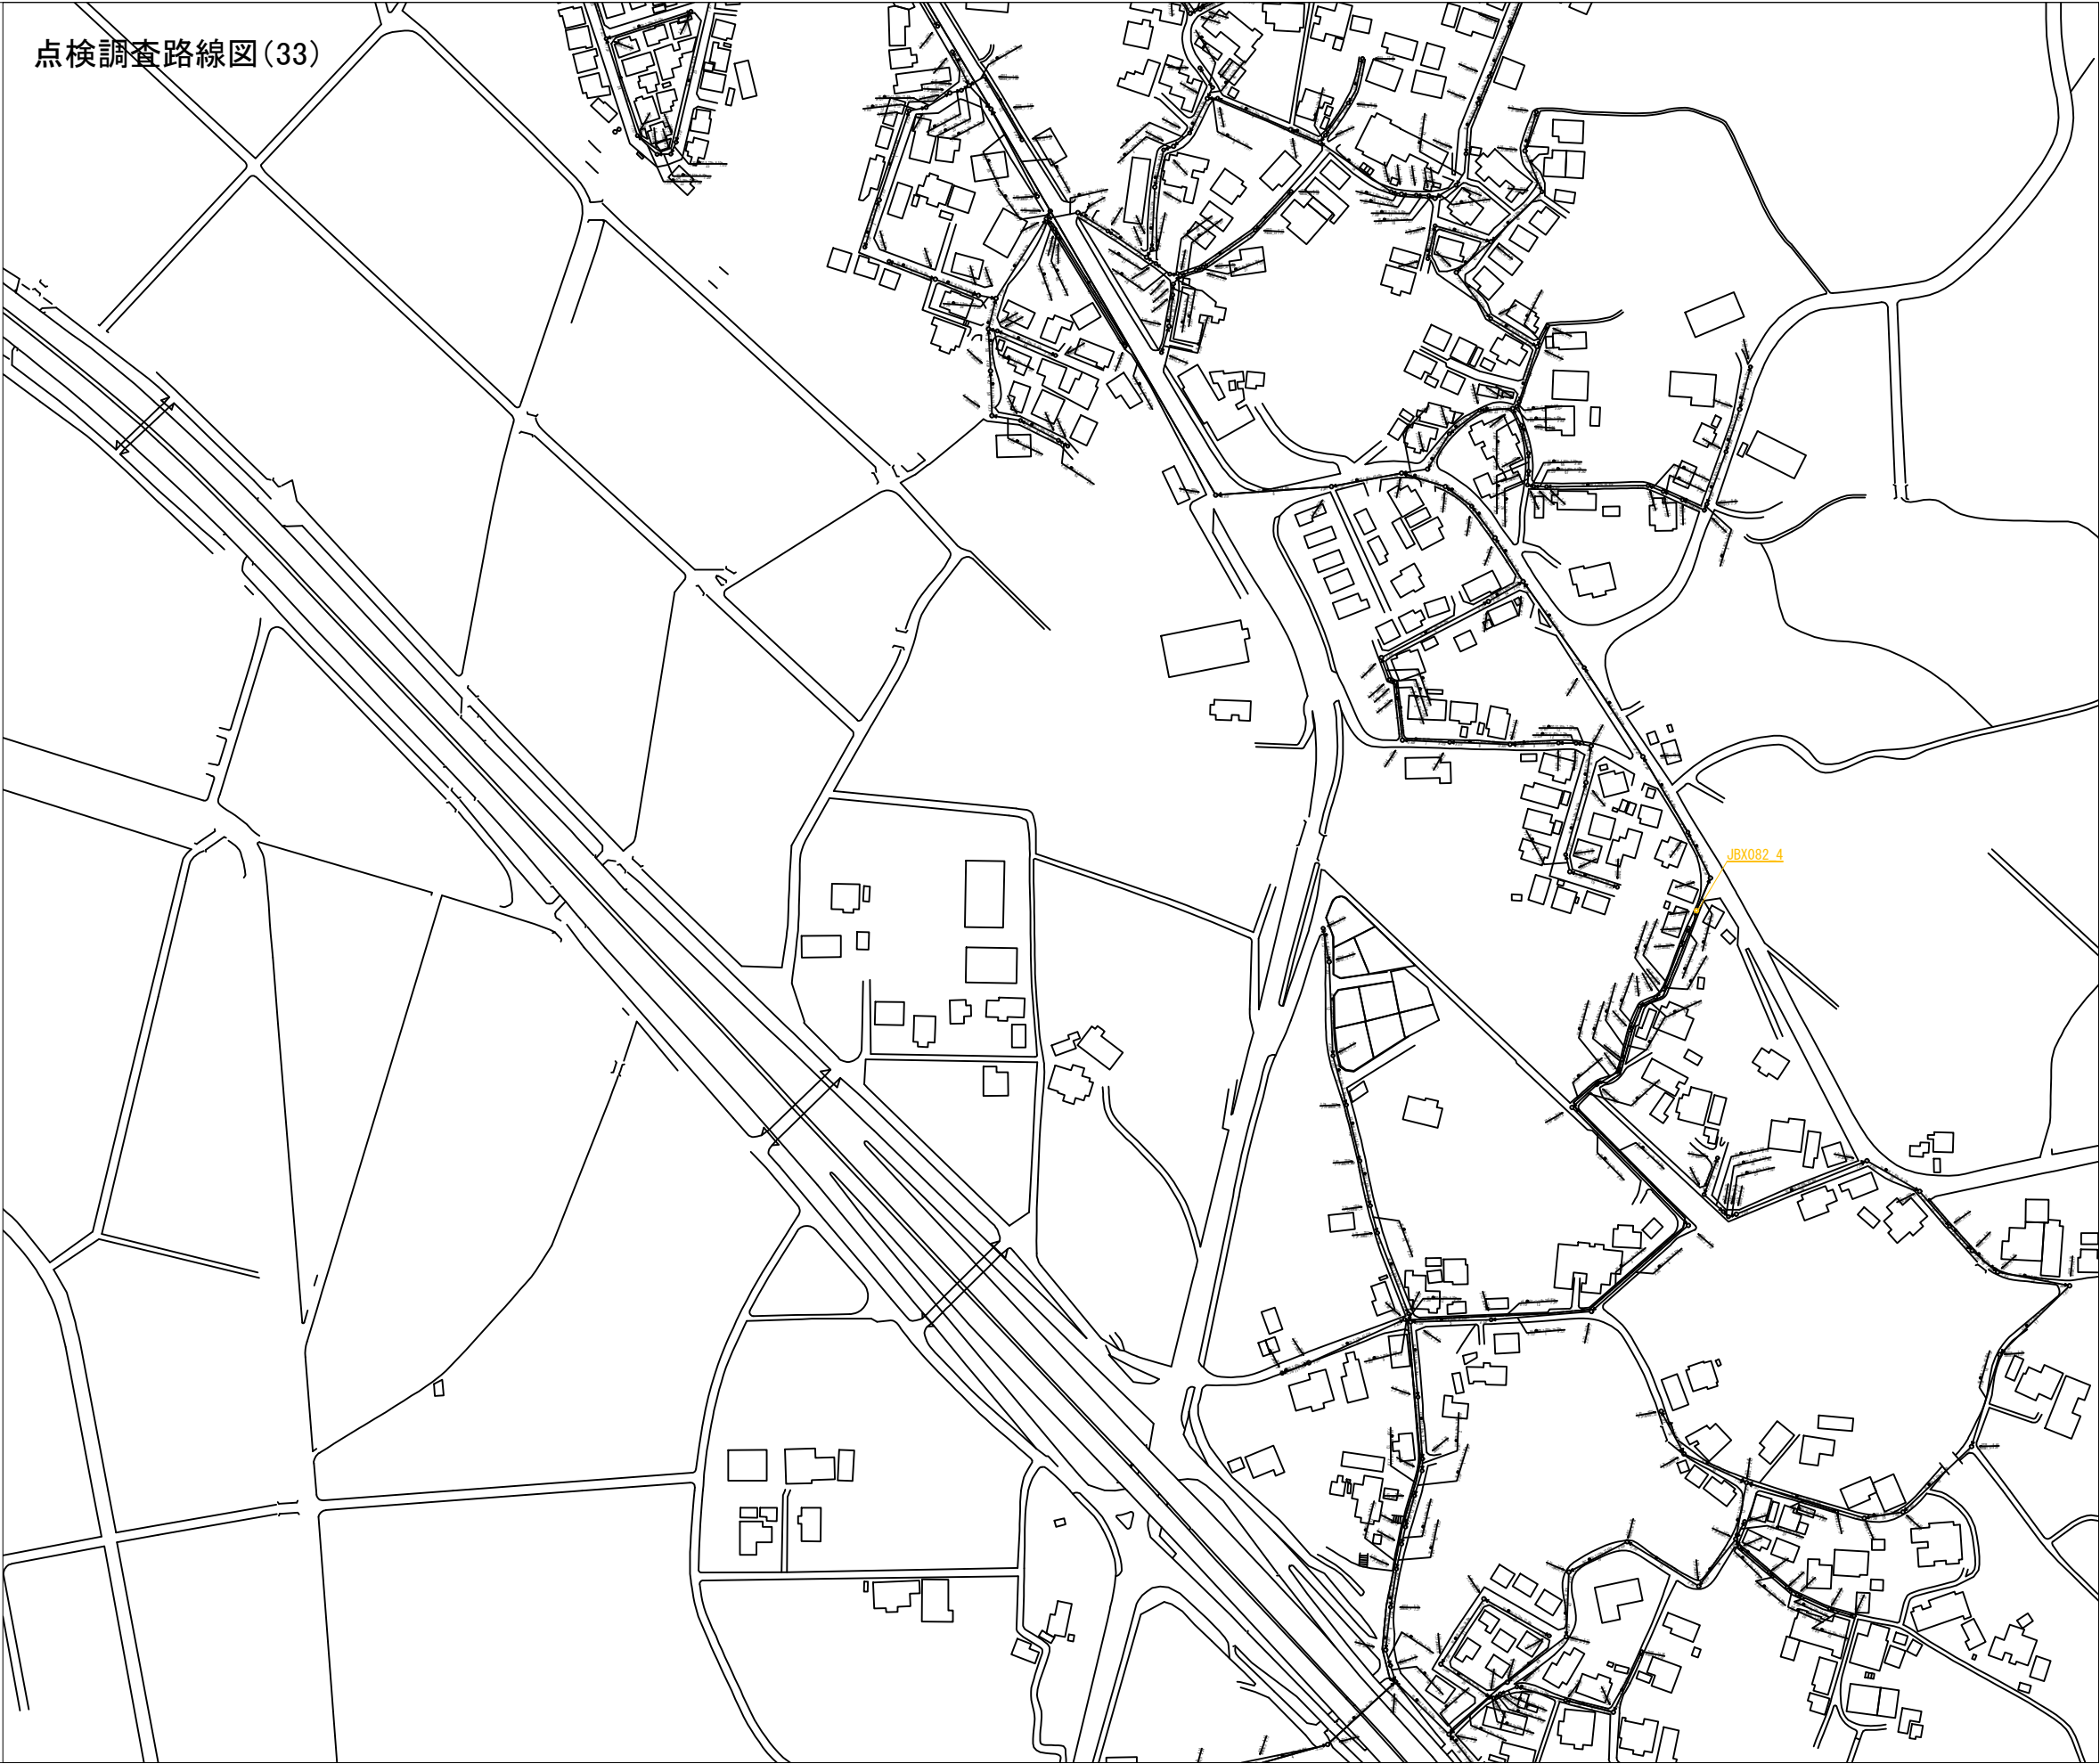

令和8年度
下水道管路施設点検調査業務(第2-2工区)
下関市 上新地町、小月茶屋一丁目 ほか

点検調査路線図(34)

縮尺

S=1/1000

図面 34 葉中第 34 号

下関市

原図:A1版

凡 例	
—	調査管渠 (交)
○	調査人孔 (交)
—	調査管渠 (起)
○	調査人孔 (起)
—	点検管渠 (交)
○	点検人孔 (交)
—	点検管渠 (起)
○	点検人孔 (起)

集 計 表		
調 査		
管渠		0.00 m
人孔		0 箇所
点 検		
管渠		—
人孔	JBS088_6	2 箇所
	JBR086_5	

