（参考資料）

令和６年度　配置図

縮尺 1/1,200　0　10　20　30　40　50　60

学校名 西山小学校

調査番号 35201002

整理番号


凡例

建物

- (未) 未とりこわし建物
- (危) 危険建物
- (借) 借用建物
- (一時) 一時使用建物
- (他) 学校建物以外の建物

建物以外の工作物

- (倉) 倉庫
- (吹) 吹き抜けの渡り廊下
- (門) 正門通用門
- (動) 動物小屋
- (温) 温室
- (ポ) ポンプ室
- (釜) 釜場
- (フ) フジ棚
- (池) 池
- (グ) 屋外運動場
- (バ) バックネット
- (受) 受変電設備
- 囲障

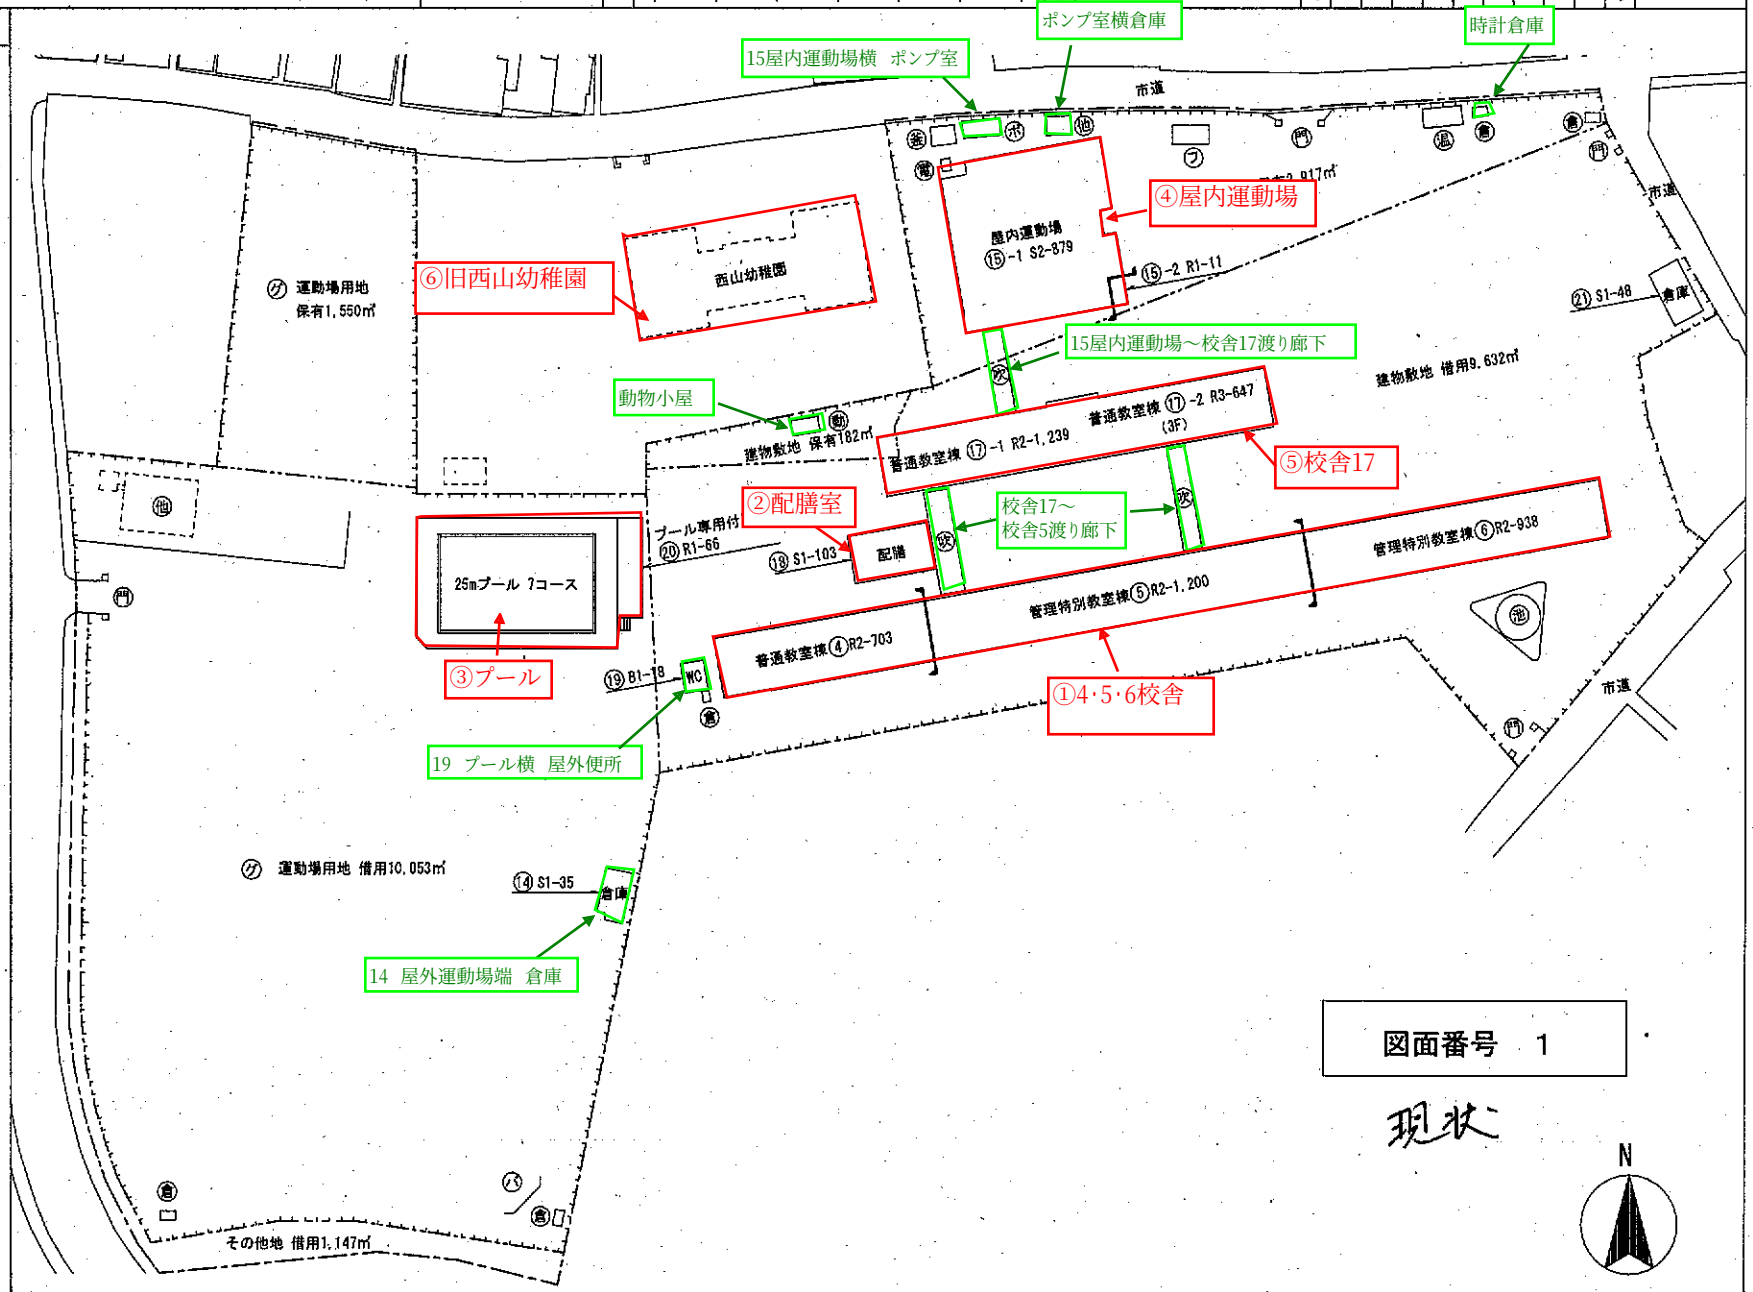

図面番号　1

現状

文部科学省